



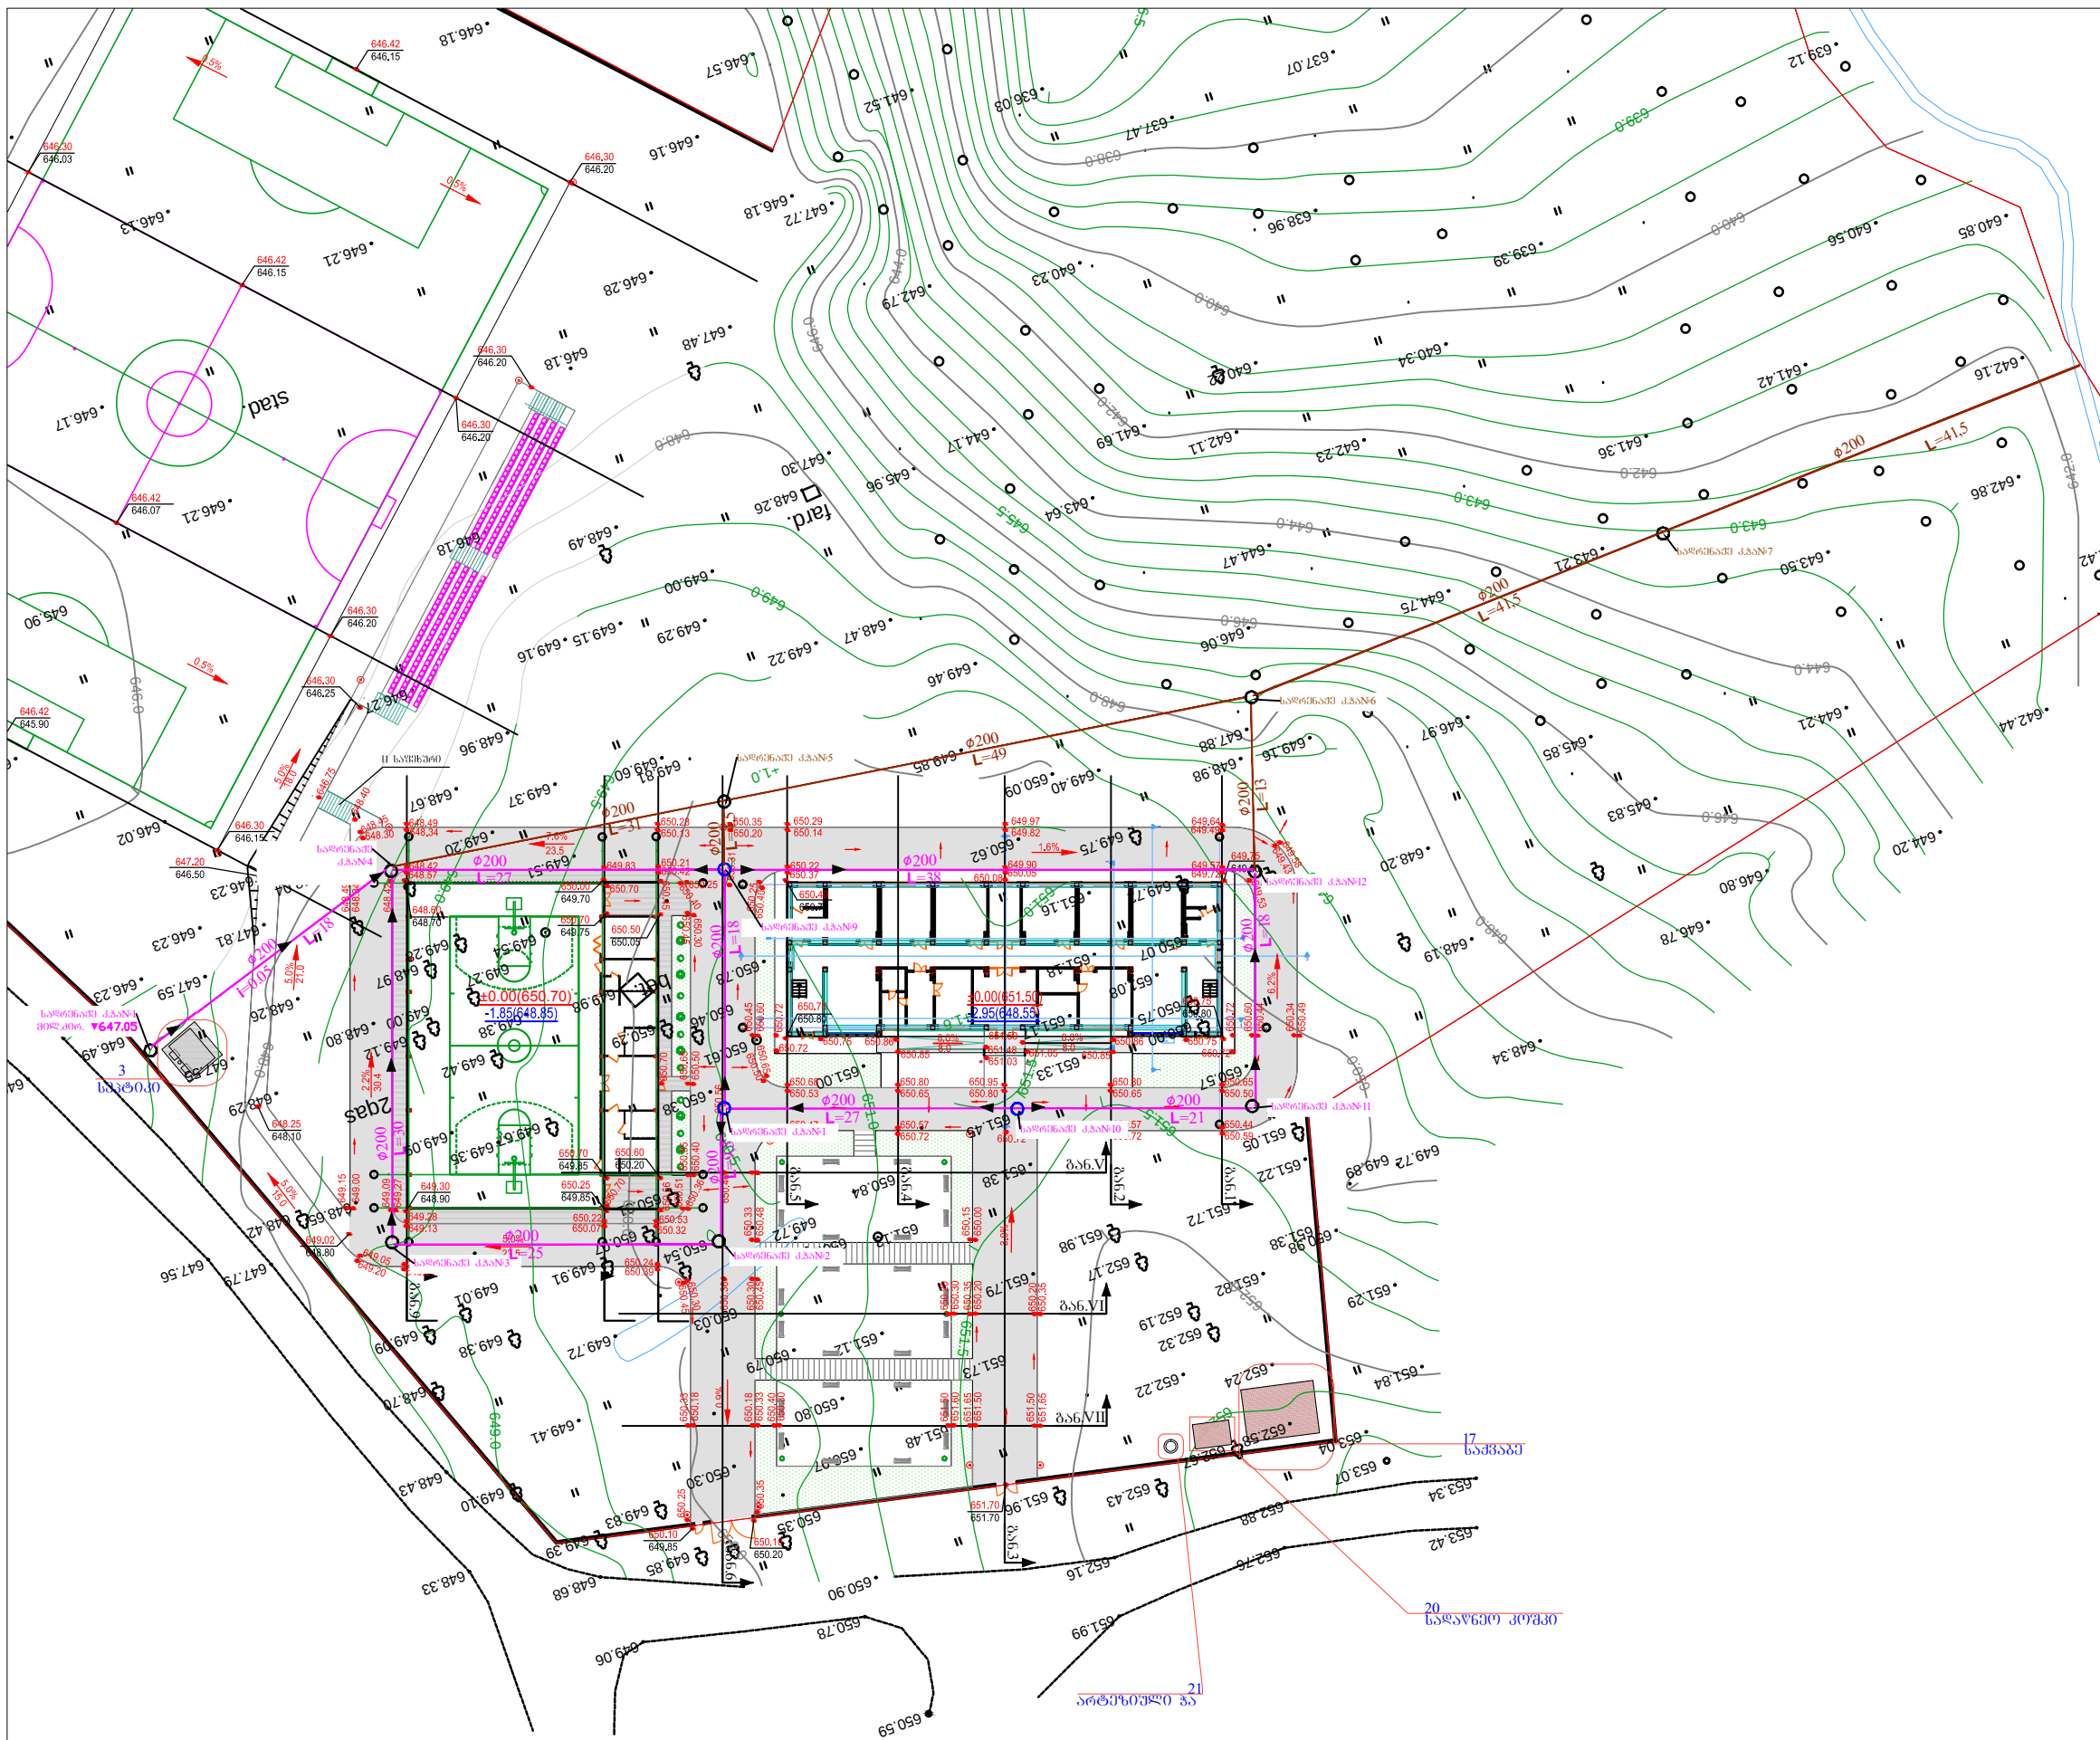


დასახელება	
მუხურას საჯარო სკოლა	
შენიშვნა:	
საგანმანათლებლო და სამეცნიერო ინფრასტრუქტურის განვითარების სააგენტო მ. აღმშენებლის 1. შენობა-ნაგებობა №1. II სართული თბილისი საქართველო 2600 ტ.: (+995 32) 2 200 220; 2 200 233; www.esida.ge	
ნახაზის დასახელება:	
გენგებმა საღრენაჟე ქსელის მოწყობით	
ნახაზის სტატუსი	
ტექნიკური დოკუმენტაცია	
/საღრენაჟე ქსელი/	
შეასრულა	
ვისინამო კენკოშვილი	
მასშტაბი	
ფურც. №3	
სტატუსი რევიზია	


დრენაჟზე ხვრეტების
მოწყობის სქემა

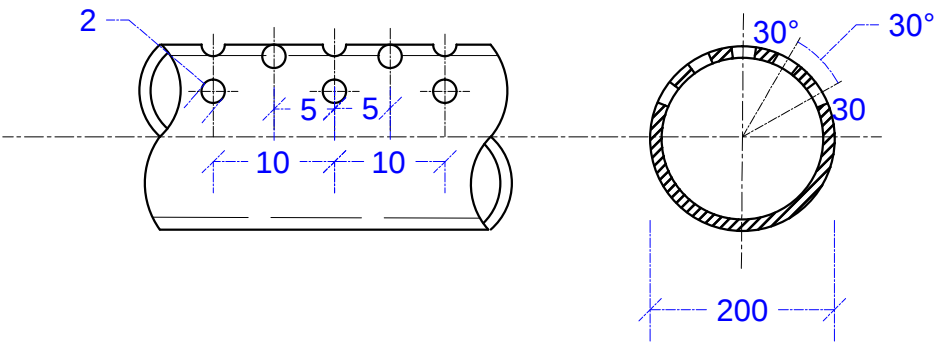

ტრანშეის განივი კვეთი
ტიპი-2

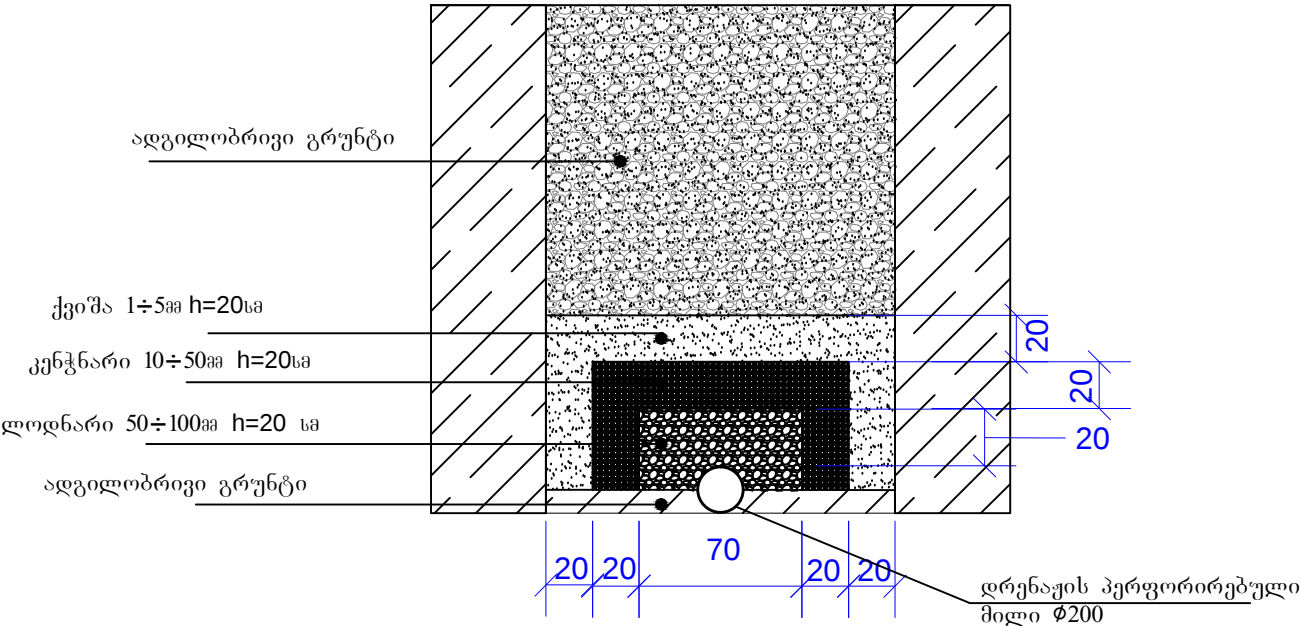


ტრანშეის განივი კვეთი
ტიპი-1

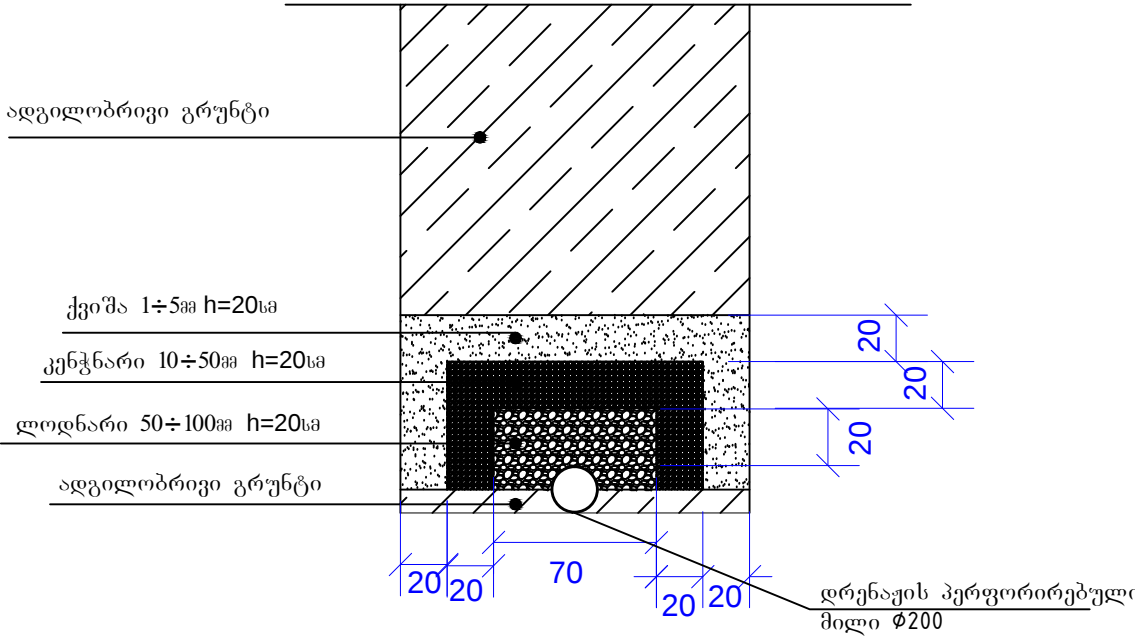

მიწის თხრილის ტიპიური
განივი კვეთი

(სანიავზრე არაპერფორირებული
მილის მოსაწყობად)

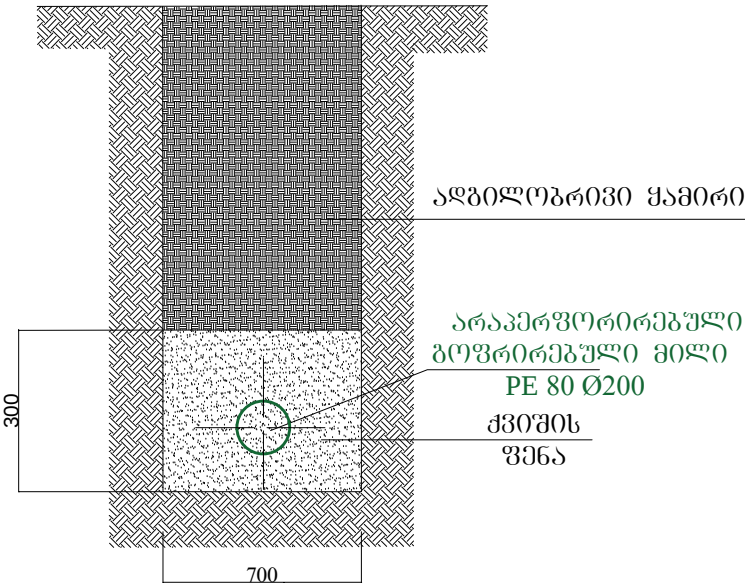

დასახელება

მუხრას საჯარო სკოლა

შენიშვნა:

საგანმანათლებლო და სამეცნიერო
ინფრასტრუქტურის განვითარების სააგენტო
მ. ალექსიძის 1. შენობა-ნაგებობა №1. II სართული
თბილისი
საქართველო
2600
ტ.: (+995 32) 2 200 220; 2 200 233; www.esida.ge

ნახაზის დასახელება:


დრენაჟის მოწყობის დეტალები

ნახაზის სტატუსი
ტექნიკური დოკუმენტაცია
/სადრენაჟო ქსელი/

შეასრულა
ვისნაგო კინკიშვილი

მასშტაბი

ფურც. №4
სტატუსი რევიზია

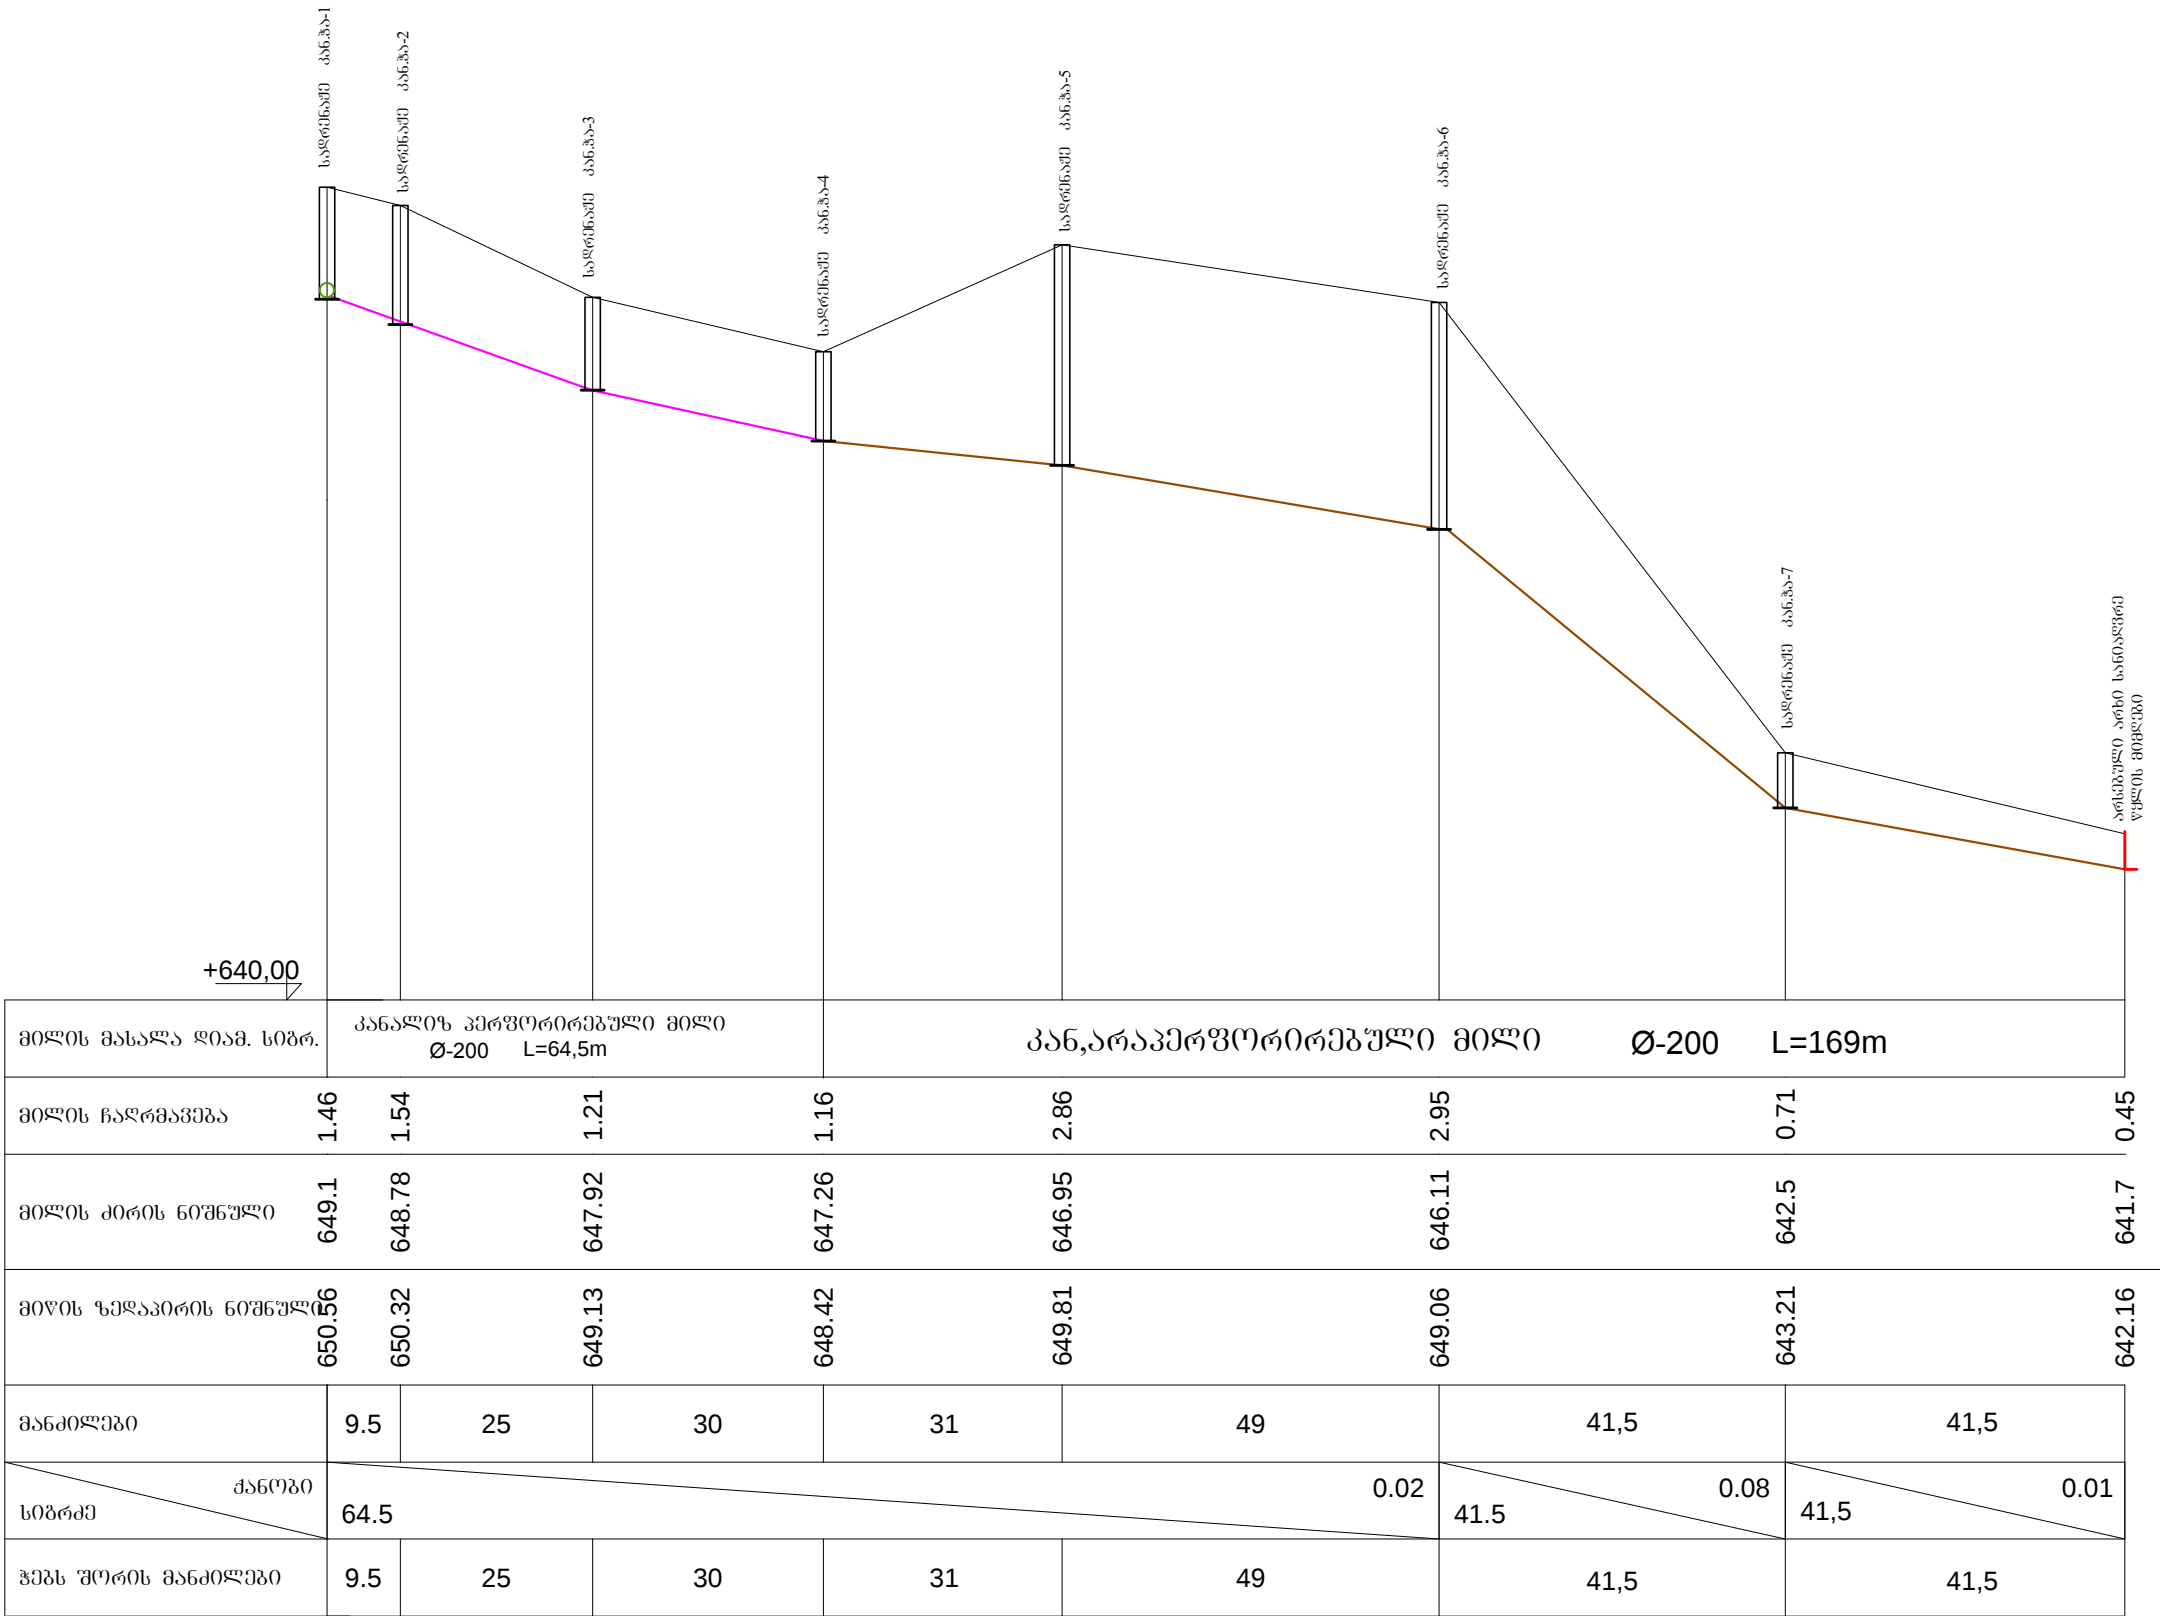

დასახელება

მუხურას საჯარო სკოლა

შენიშვნა:

საგანმანათლებლო და სამეცნიერო ინფრასტრუქტურის განვითარების სააგენტო
მ. ალექსიძის 1. შენობა-ნაგებობა №1. II სართული
თბილისი
საქართველო
2600
ტ: (+995 32) 2 200 220; 2 200 233; www.esida.ge

ნახაზის დასახელება:

სარენაჟი ქსელის ბრძივი პროექტი
1 ნაწილი

ნახაზის სტატუსი
ტექნიკური დოკუმენტაცია
/სარენაჟი ქსელი/

შეასრულა
დისნაგი კენკიშვილი



მასშტაბი

ფურც. №5

სტატუსი რევიზია

საღრენაშე ქსელის ბრძივი პროფილი

მასშტაბი ვერტიკალური 1:100
ჰორიზონტალური 1:1000

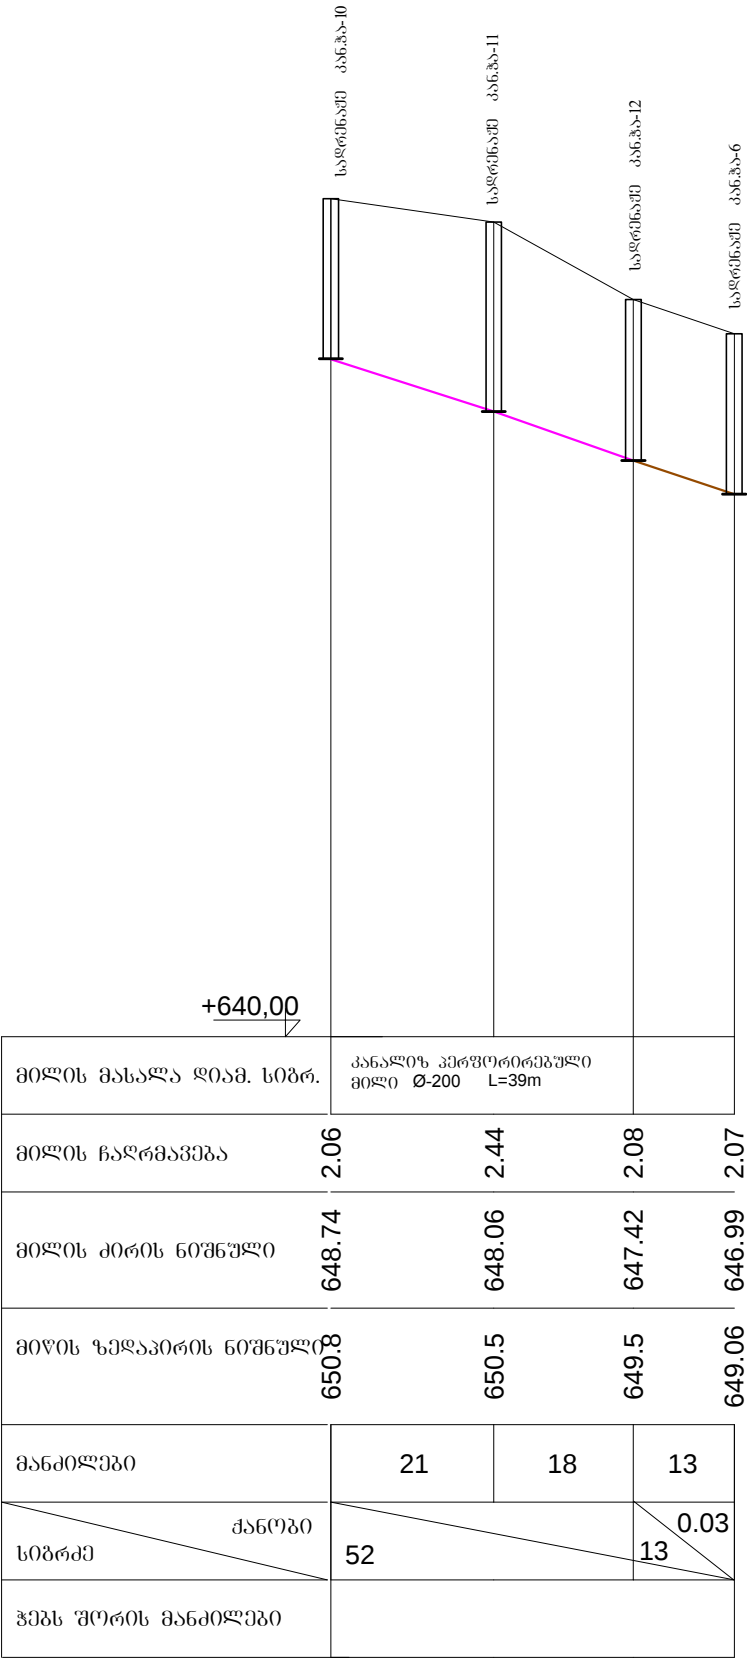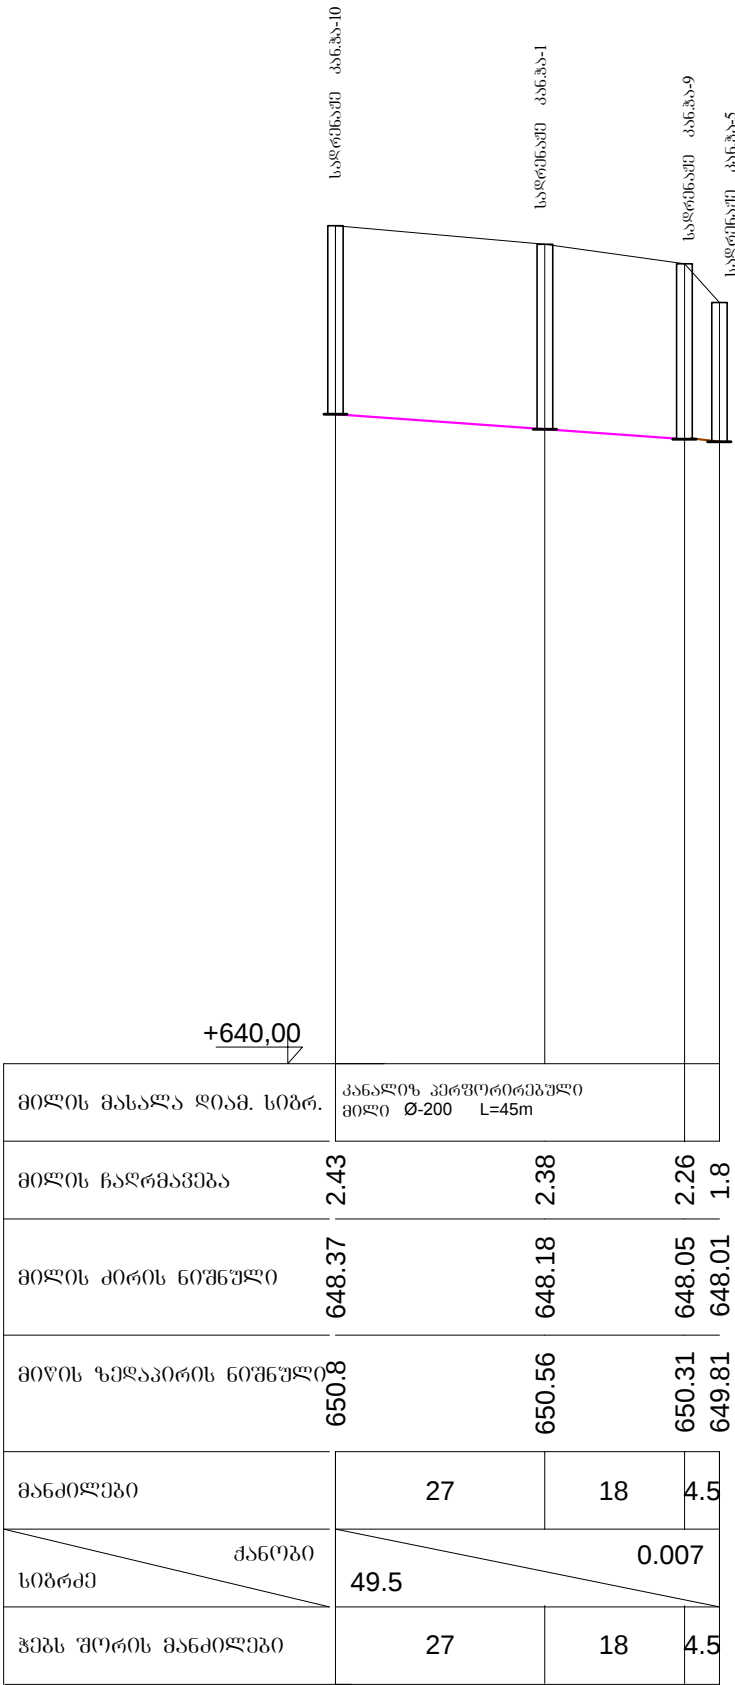

დასახელება

მუხურას საჯარო სკოლა

შენიშვნა:

საგანმანათლებლო და სამეცნიერო
ინფრასტრუქტურის განვითარების სააგენტო
მ. ალექსიძის 1. შენობა-ნაგებობა №1. II სართული
თბილისი
საქართველო
2600
ტ.: (+995 32) 2 200 220; 2 200 233; www.esida.ge

ნახაზის დასახელება:

საღრენაშე ქსელის ბრძივი პროფილი

ნახაზის სტატუსი
ტექნიკური დოკუმენტაცია
/საღრენაშე ქსელი/

შეასრულა
ცისნაგო კენკიშვილი

მასშტაბი

ფურც. №6

სტატუსი რევიზია