



ლითონგავთულის
(დეკორატიული) ღობის შესანიშნავი
მ. 1:25

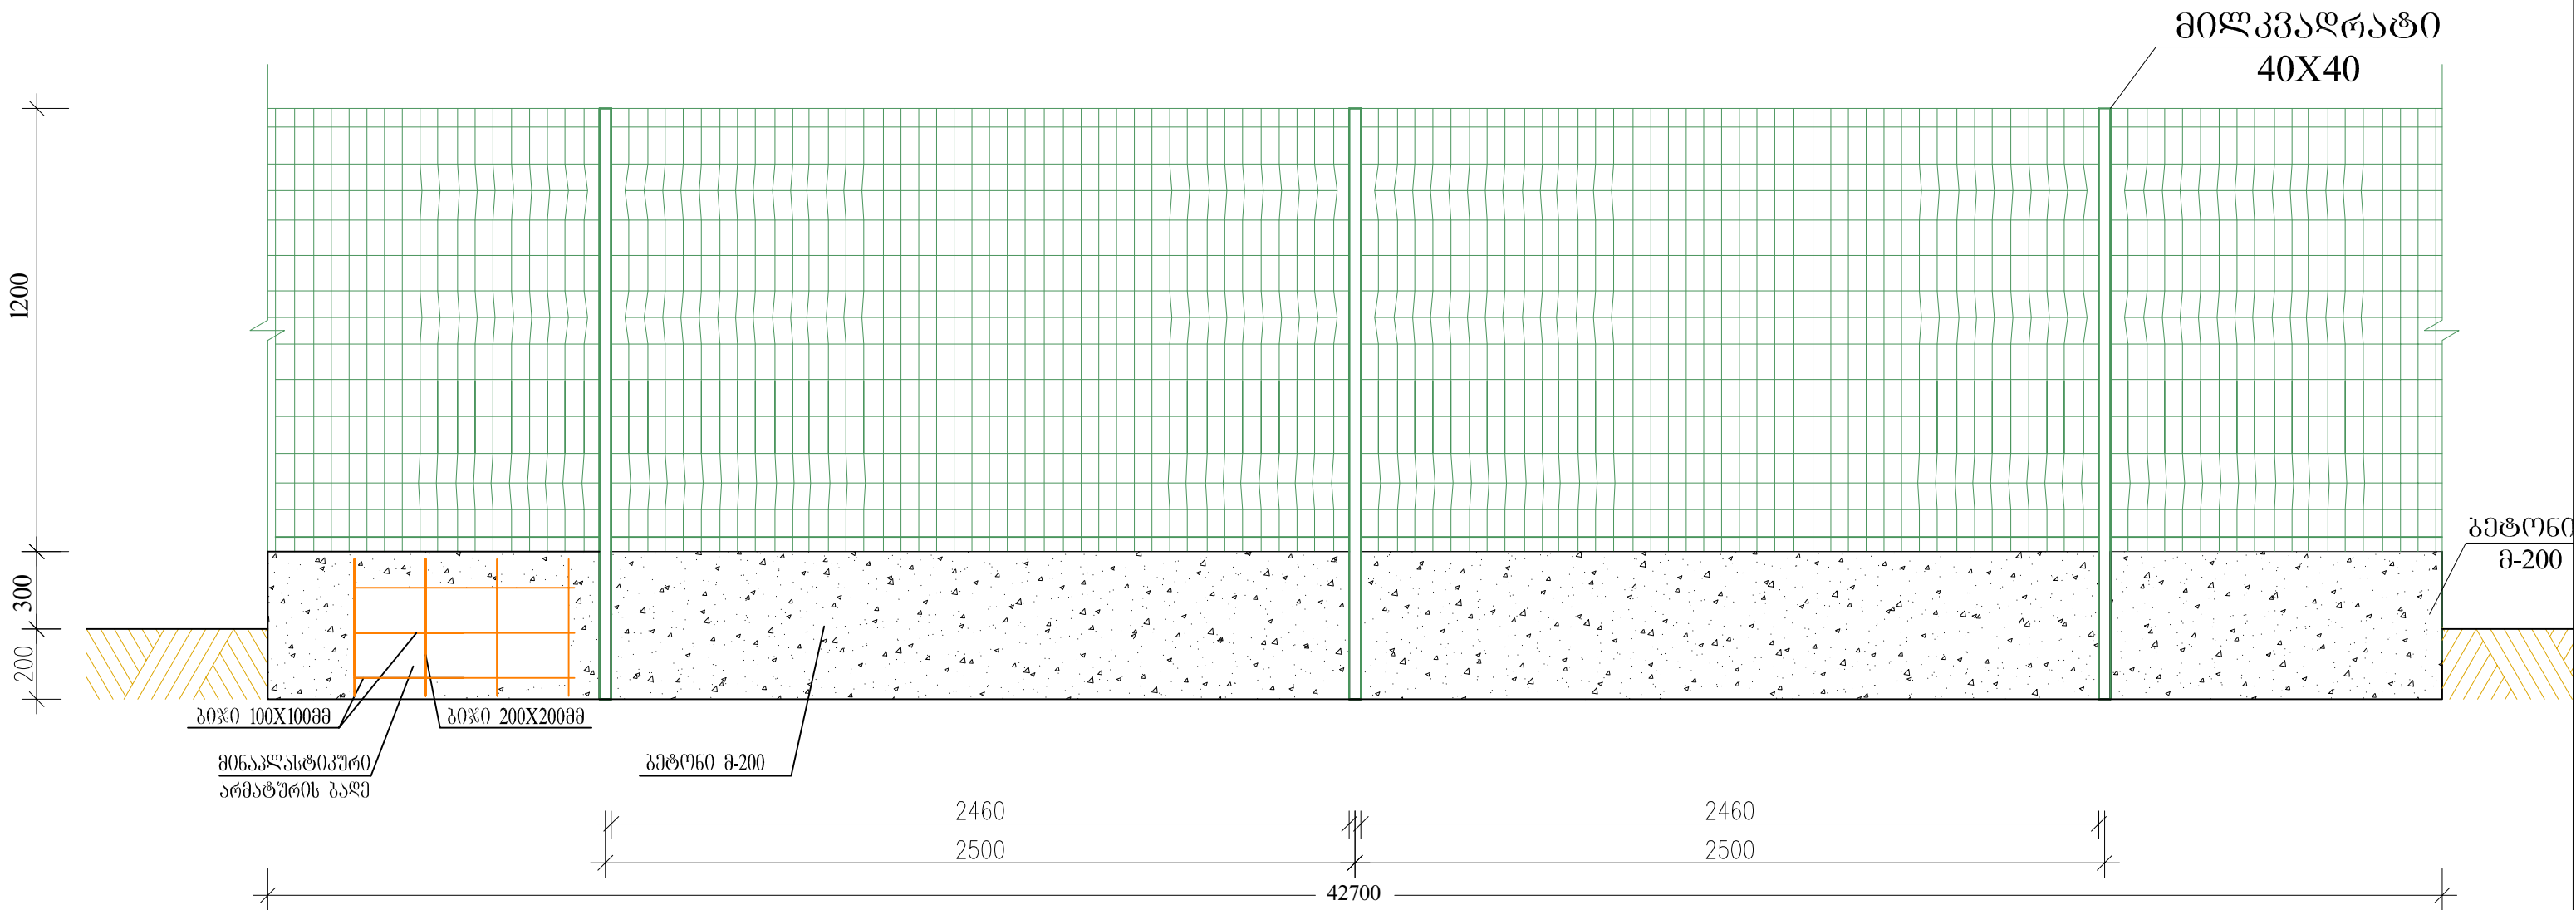

ლითონგავთულის (დეკორატიული ღობის) ჩამატების
დეტალი

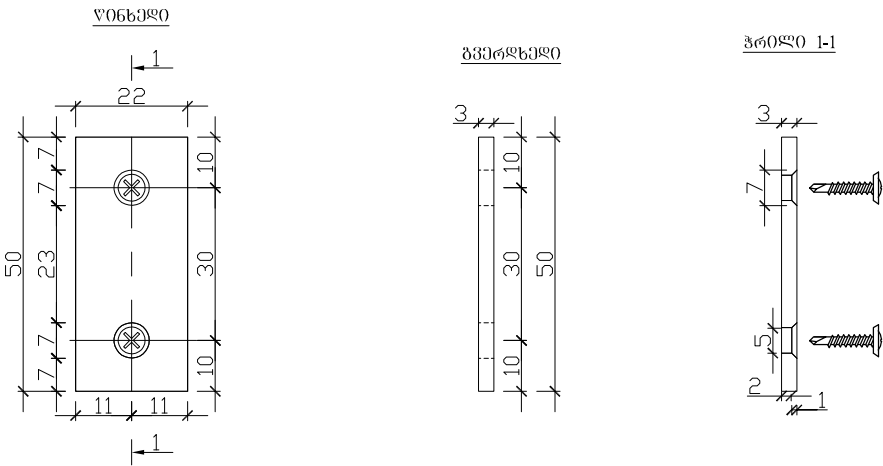

დაამუშავა Customer	სენაკის მუნიციპალიტეტის მერიის	პროექტის დასახელება Project Name	რუსთაველის ქ. №116-ში მდებარე ორსართულიანი მრავალბინიანი საცხოვრებელი სახლის ტერიტორიის შემოკრება 70 პრ. მმტრზე	პროექტანტი Consultant	შ.პ.ს. "გეომაპი" GEOMAP LLC	ID. 215149177 ქ. სენაკი, რუსთაველის ქ. №227 ტელ. 2424449 ელ. ფოსტა. info@geomap.ge	დირექტორი Manager	დ. კვარაცხელია D.Kvaratskhelia	დაამტკიცა Approved	დასახელება Title	დეკორატიული ღობის მოწყობა	naxazis originaluri zoma A3(420x297) Original Drawing Size A3(420x297)	
												masStabi Scale	TariRi Date
												naxazi # Drawing #	TV-001