


მილკვარტის (დემონსტრაციული) ჰიშპრის
შეკრუვა
მ. 1:25

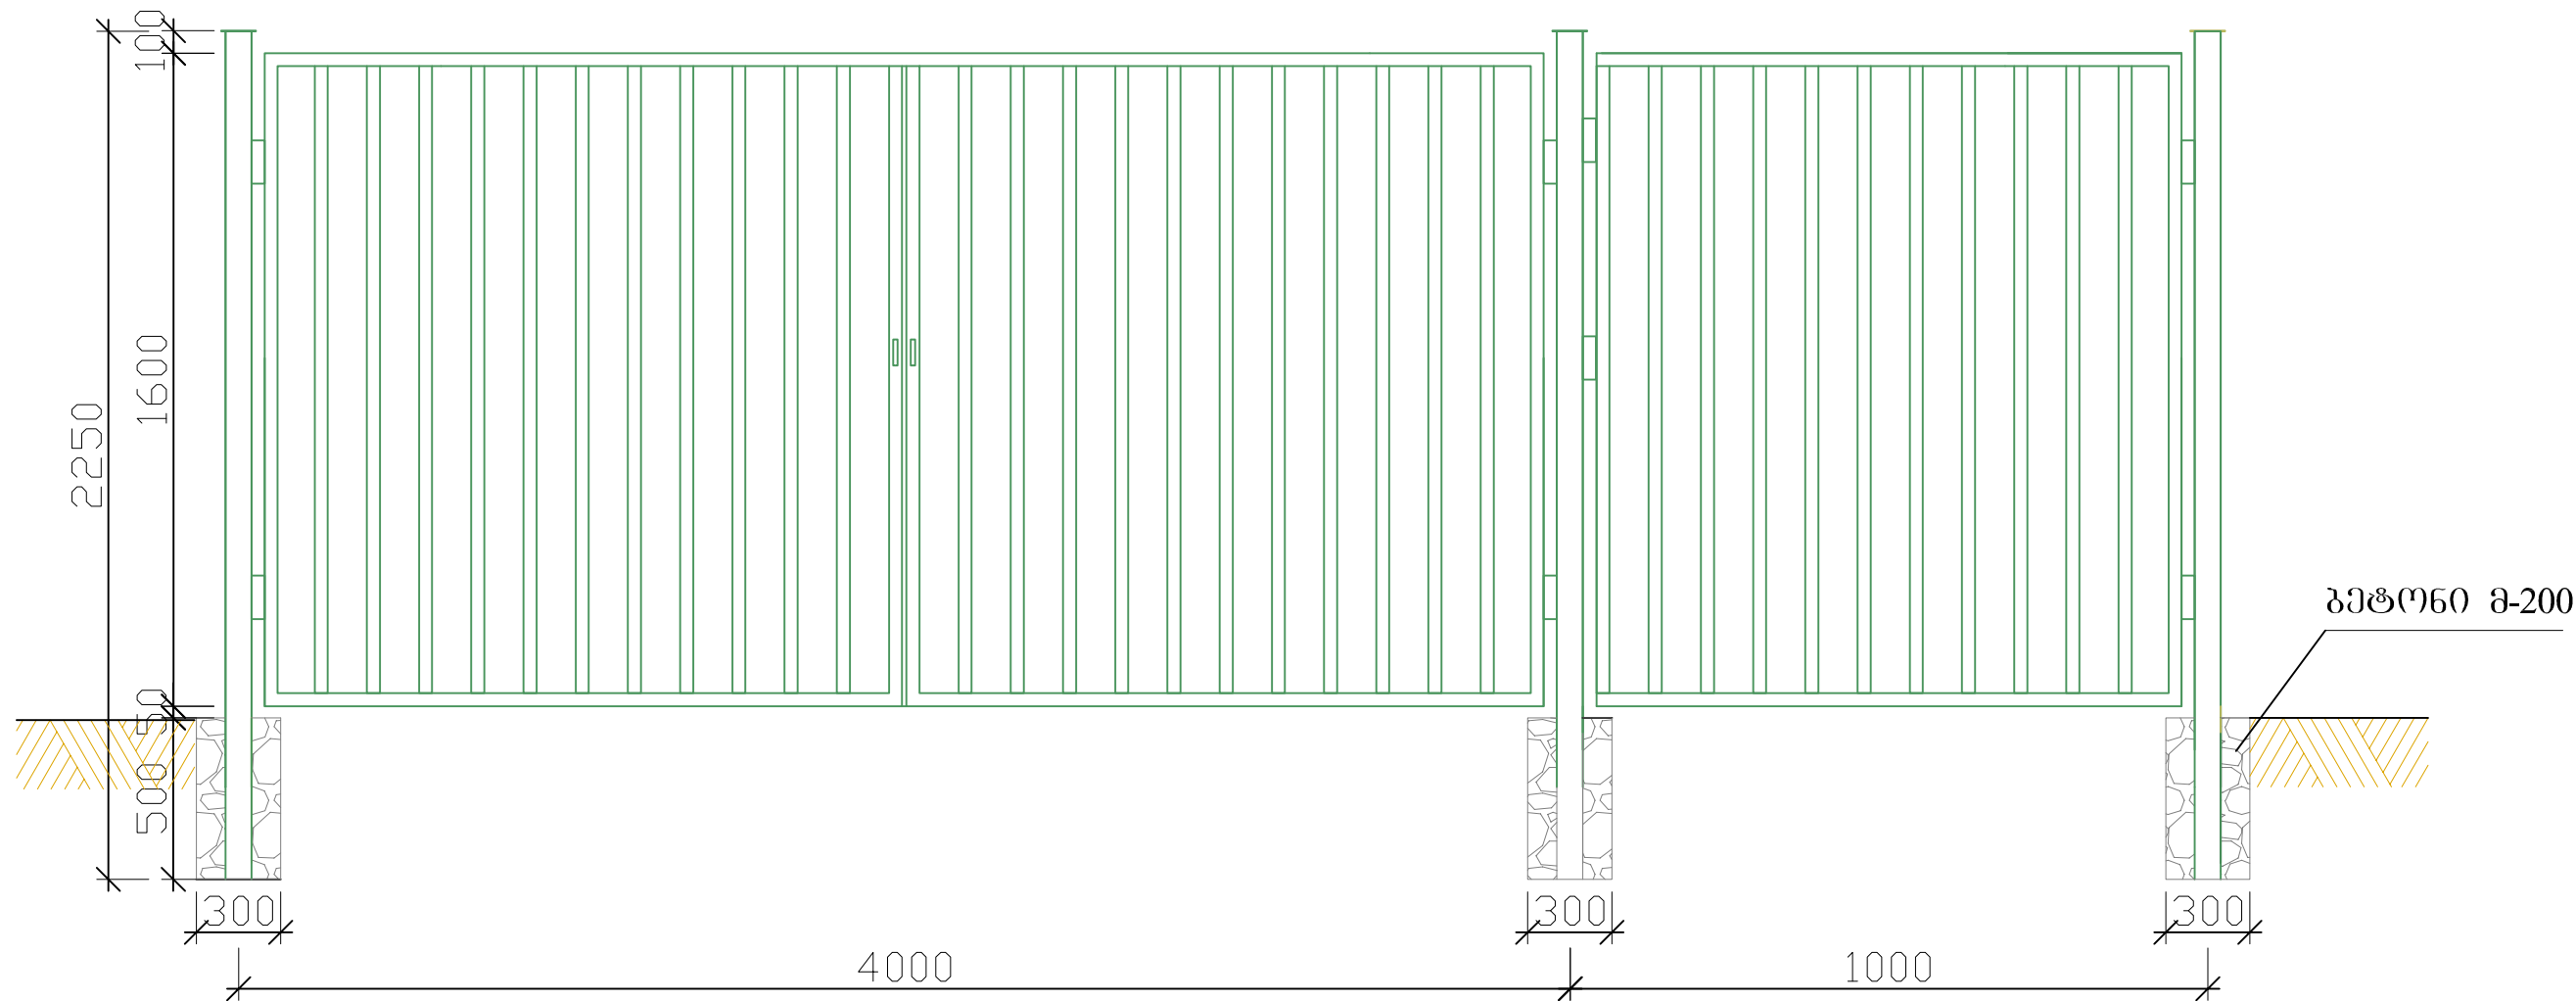

დაამუშავა Customer	სენაკის მუნიციპალიტეტის მერიის	პროექტის დასახელება Project Name	რუსთაველის ქ. №116-ში მდებარე ორსართულიანი მრავალგანიანი საცხოვრებელი სახლის ტერიტორიის შემოკლება 70 ბრძ. მმტრზე	პრესენტაციის Consultant	შ.პ.ს. "გეომაპი" GEOMAP LLC 	ID. 215149177 ქ. სენაკი, რუსთაველის ქ. №227 ტელ. 2424449 ელ. ფოსტა. info@geomap.ge	დირექტორი Manager	დ. კვარაცხელია D.Kvaratskhelia	დაამტკიცა Approved	დასახელება Title	ჰიშპრის მოწყობა	naxazis originaluri zoma A3(420x297) Original Drawing Size A3(420x297)	
												masStabi Scale	TariRi Date
												naxazi # Drawing #	2018 TV-001