ტიპიური საფლავის საძირკვლისგეგმა მ 1:10

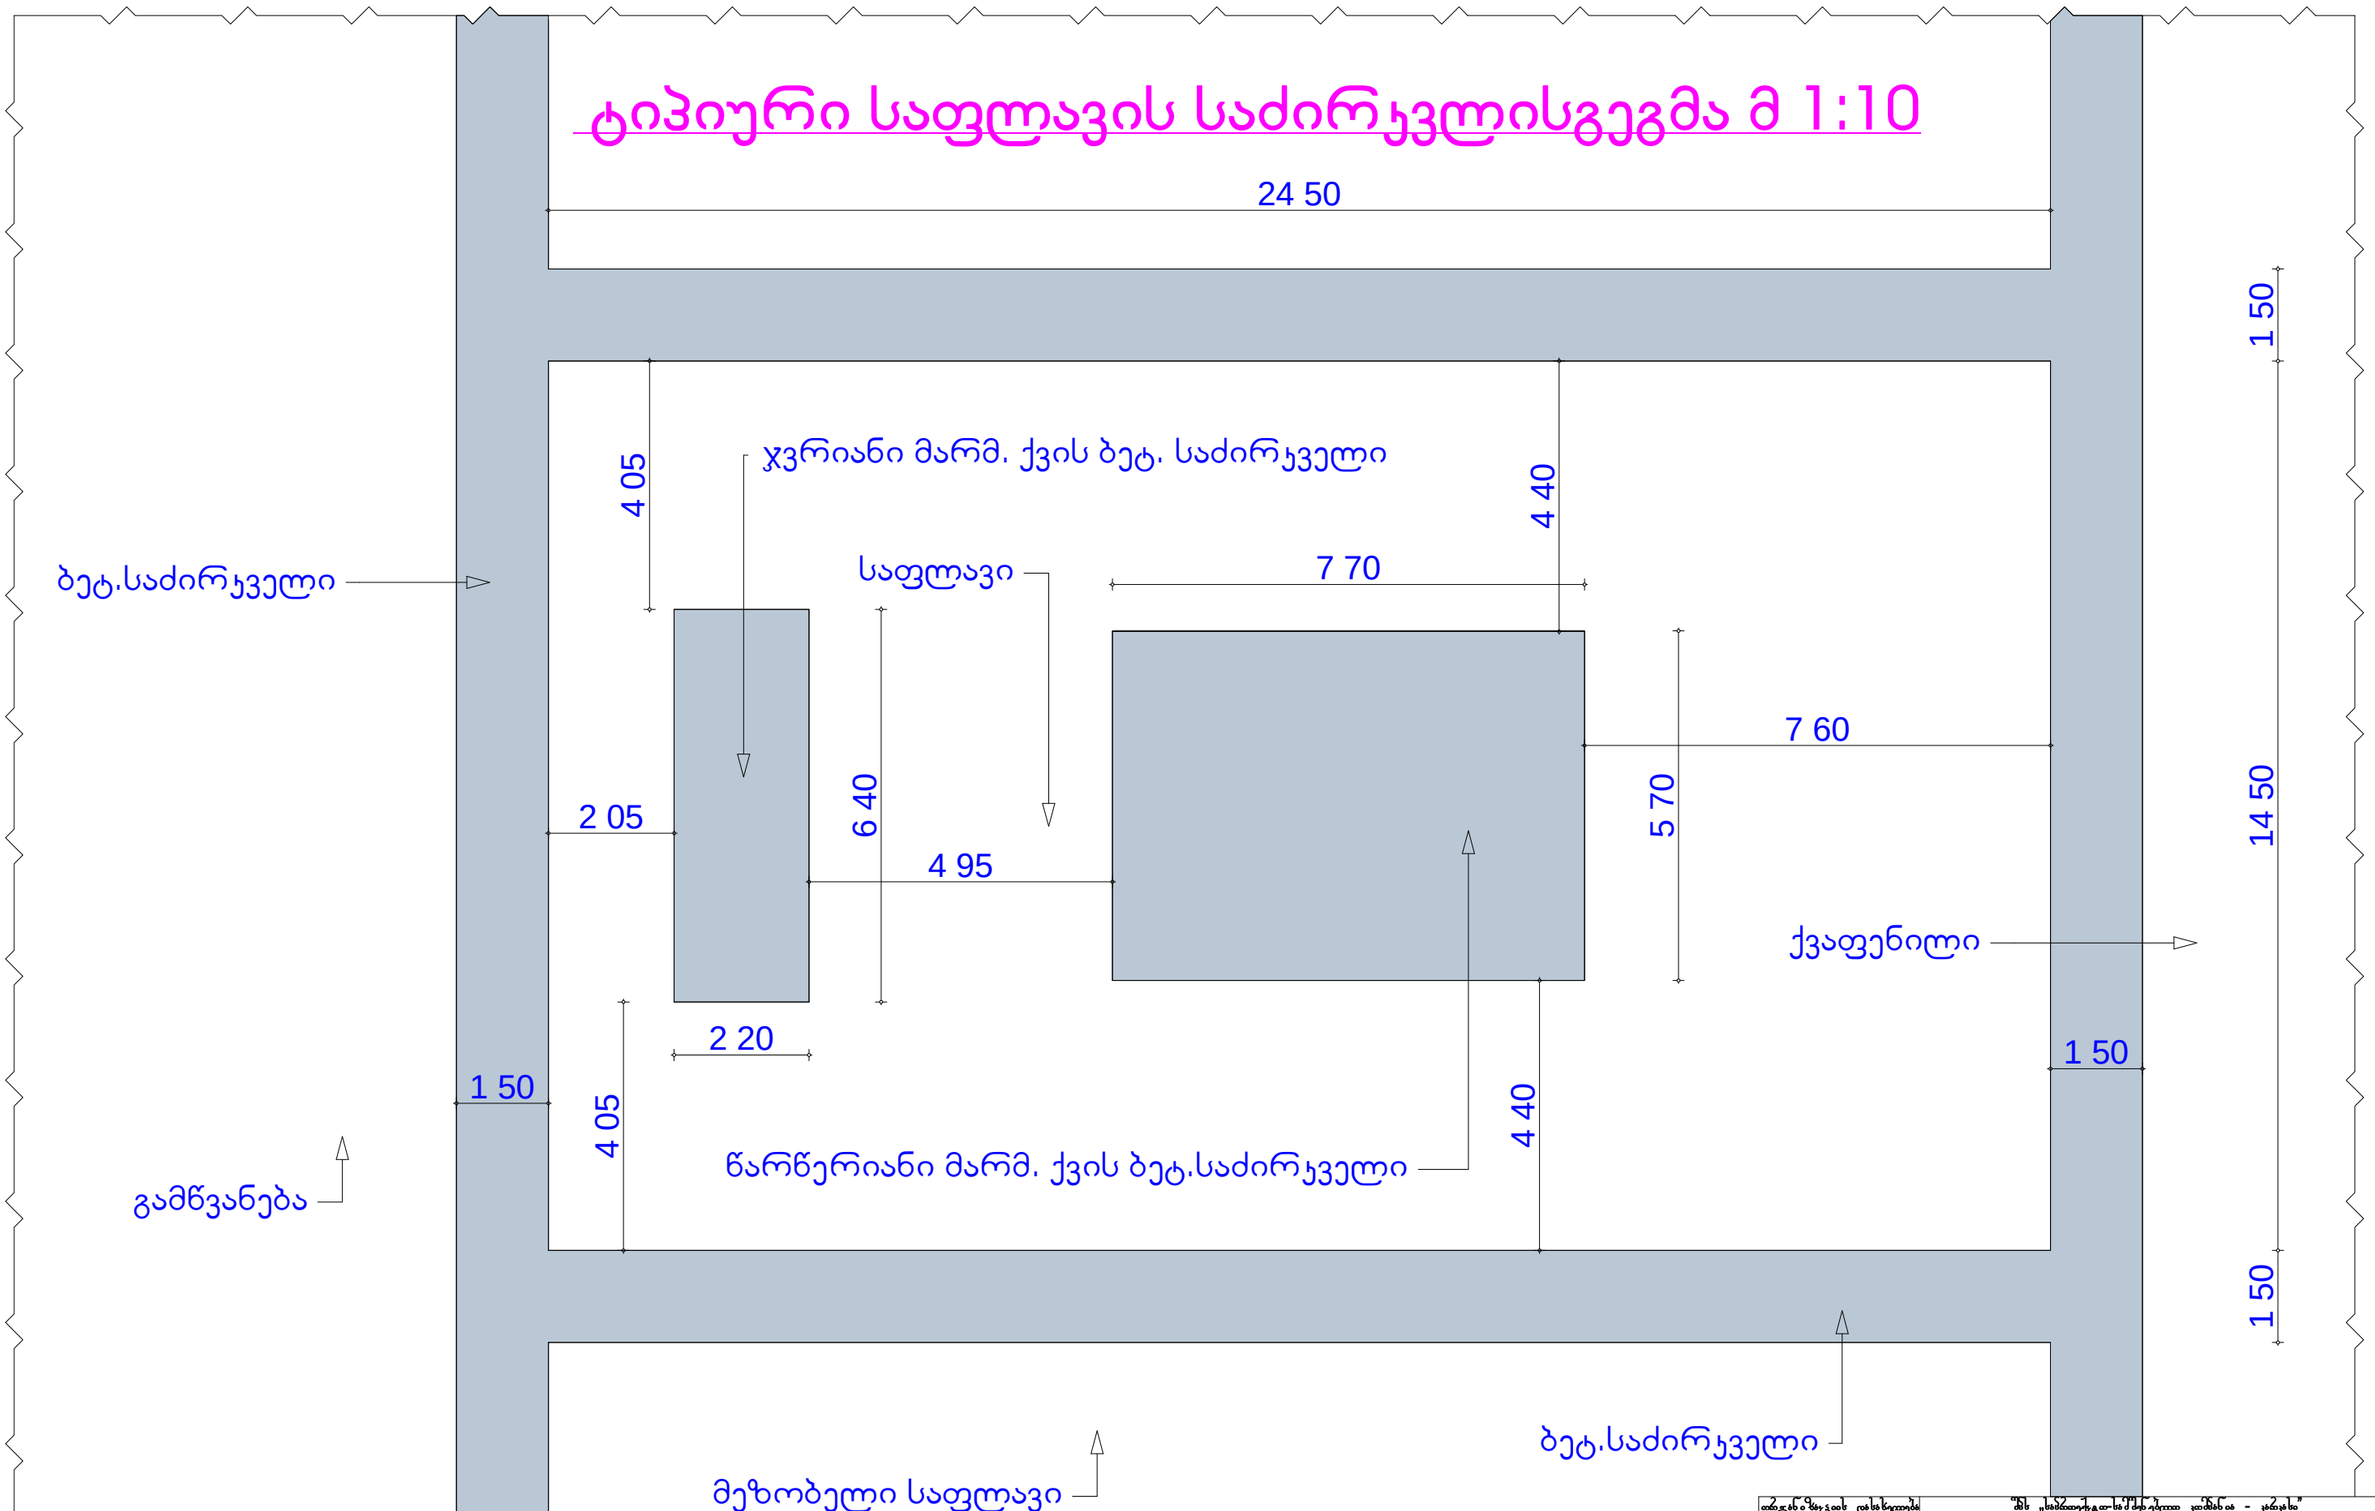

[illegible]	[illegible]		
[illegible]	[illegible]		
[illegible]	[illegible]		s - 3
[illegible]	[illegible]		1 : 10
[illegible]	[illegible]		
[illegible]	[illegible]		
[illegible]	[illegible]		27. 08. 2019 წელი