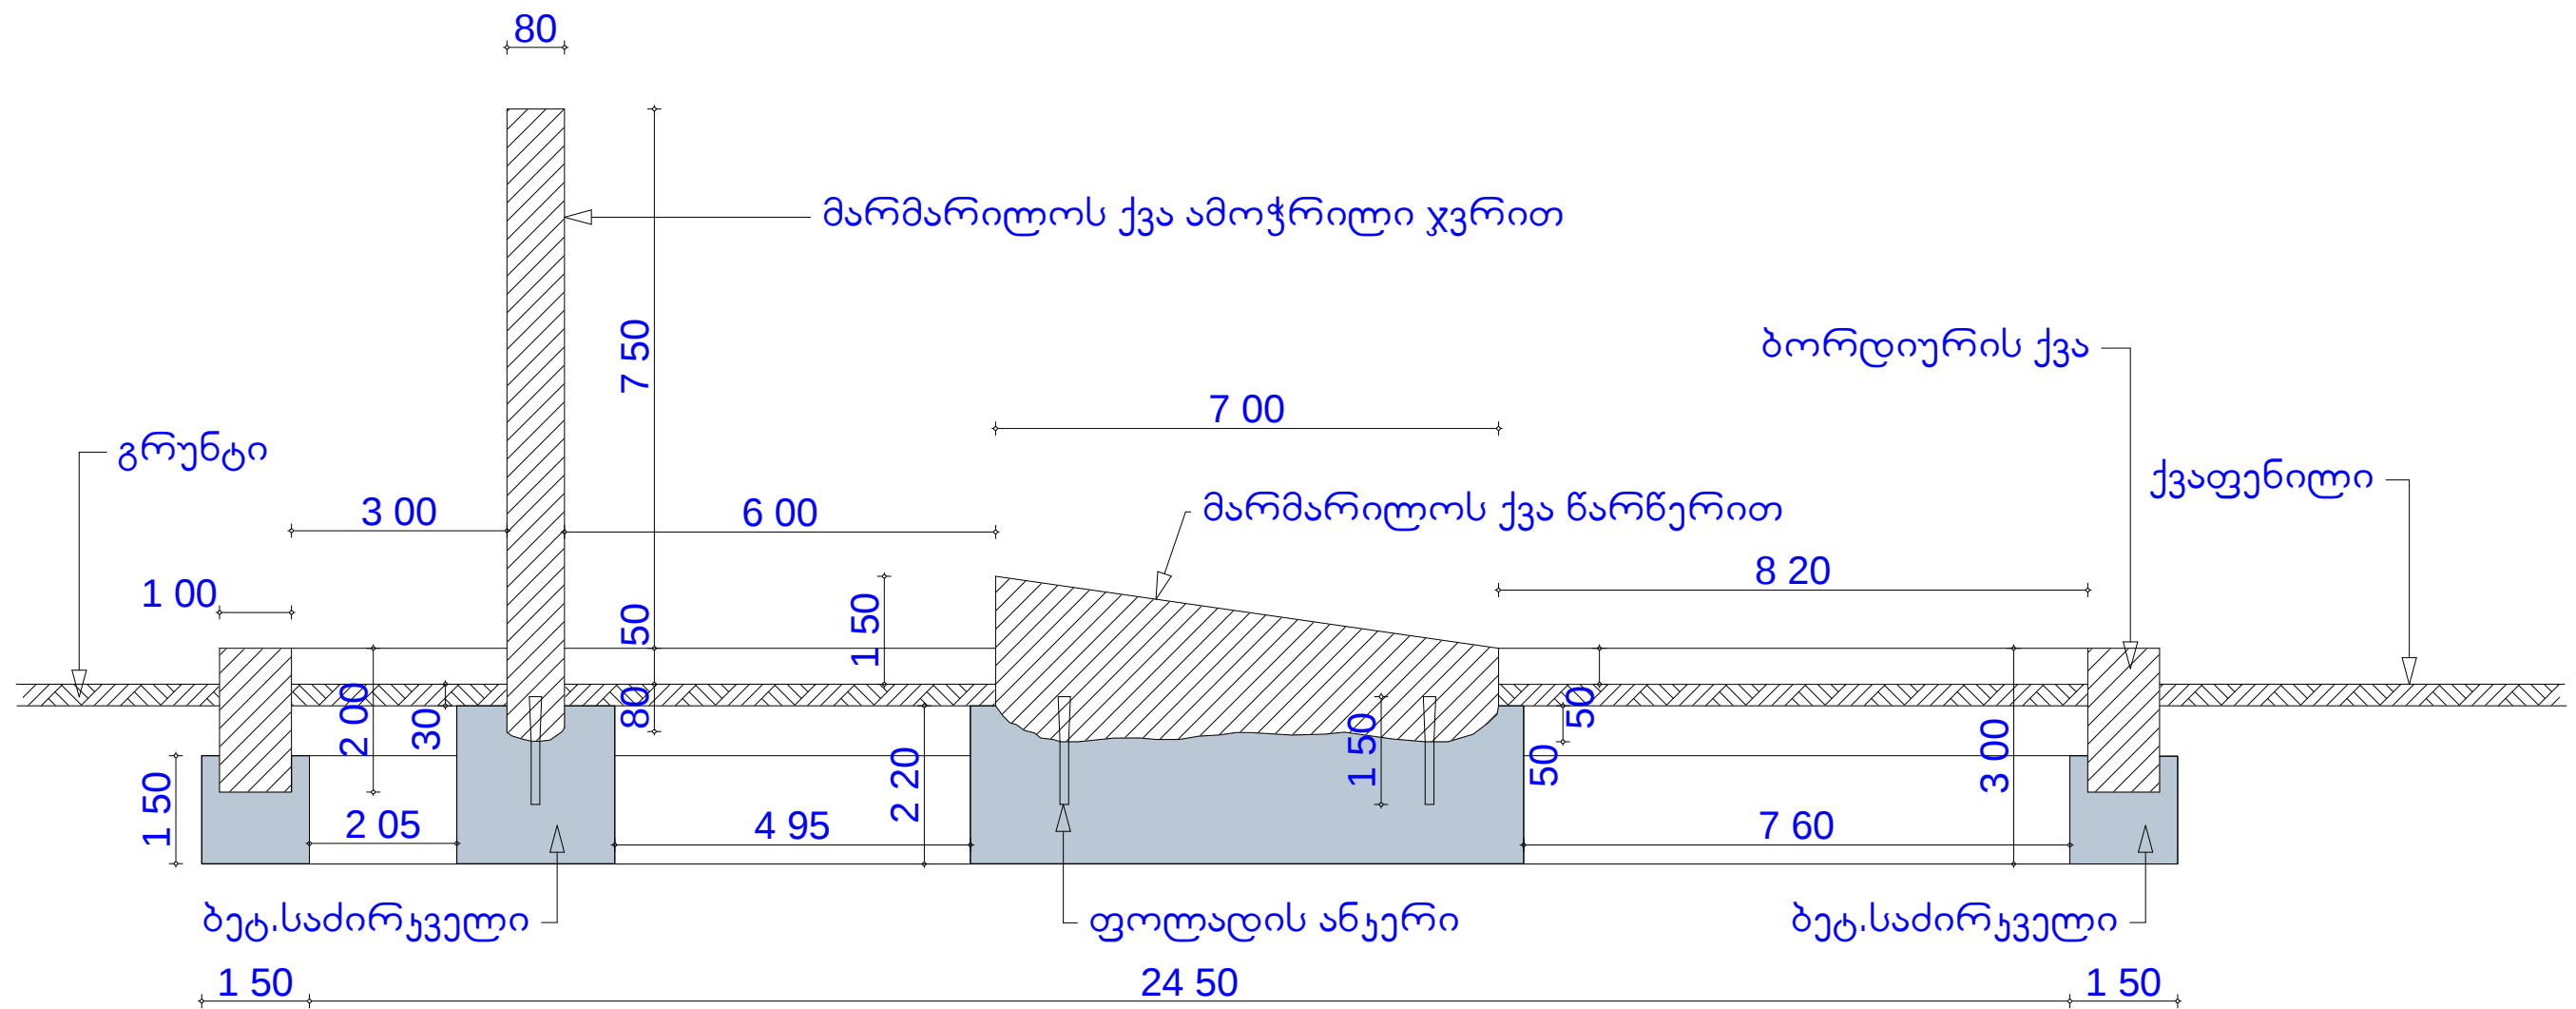


ტიპური საფლავის გრძივი ჭრილი მ 1:10

[illegible]