


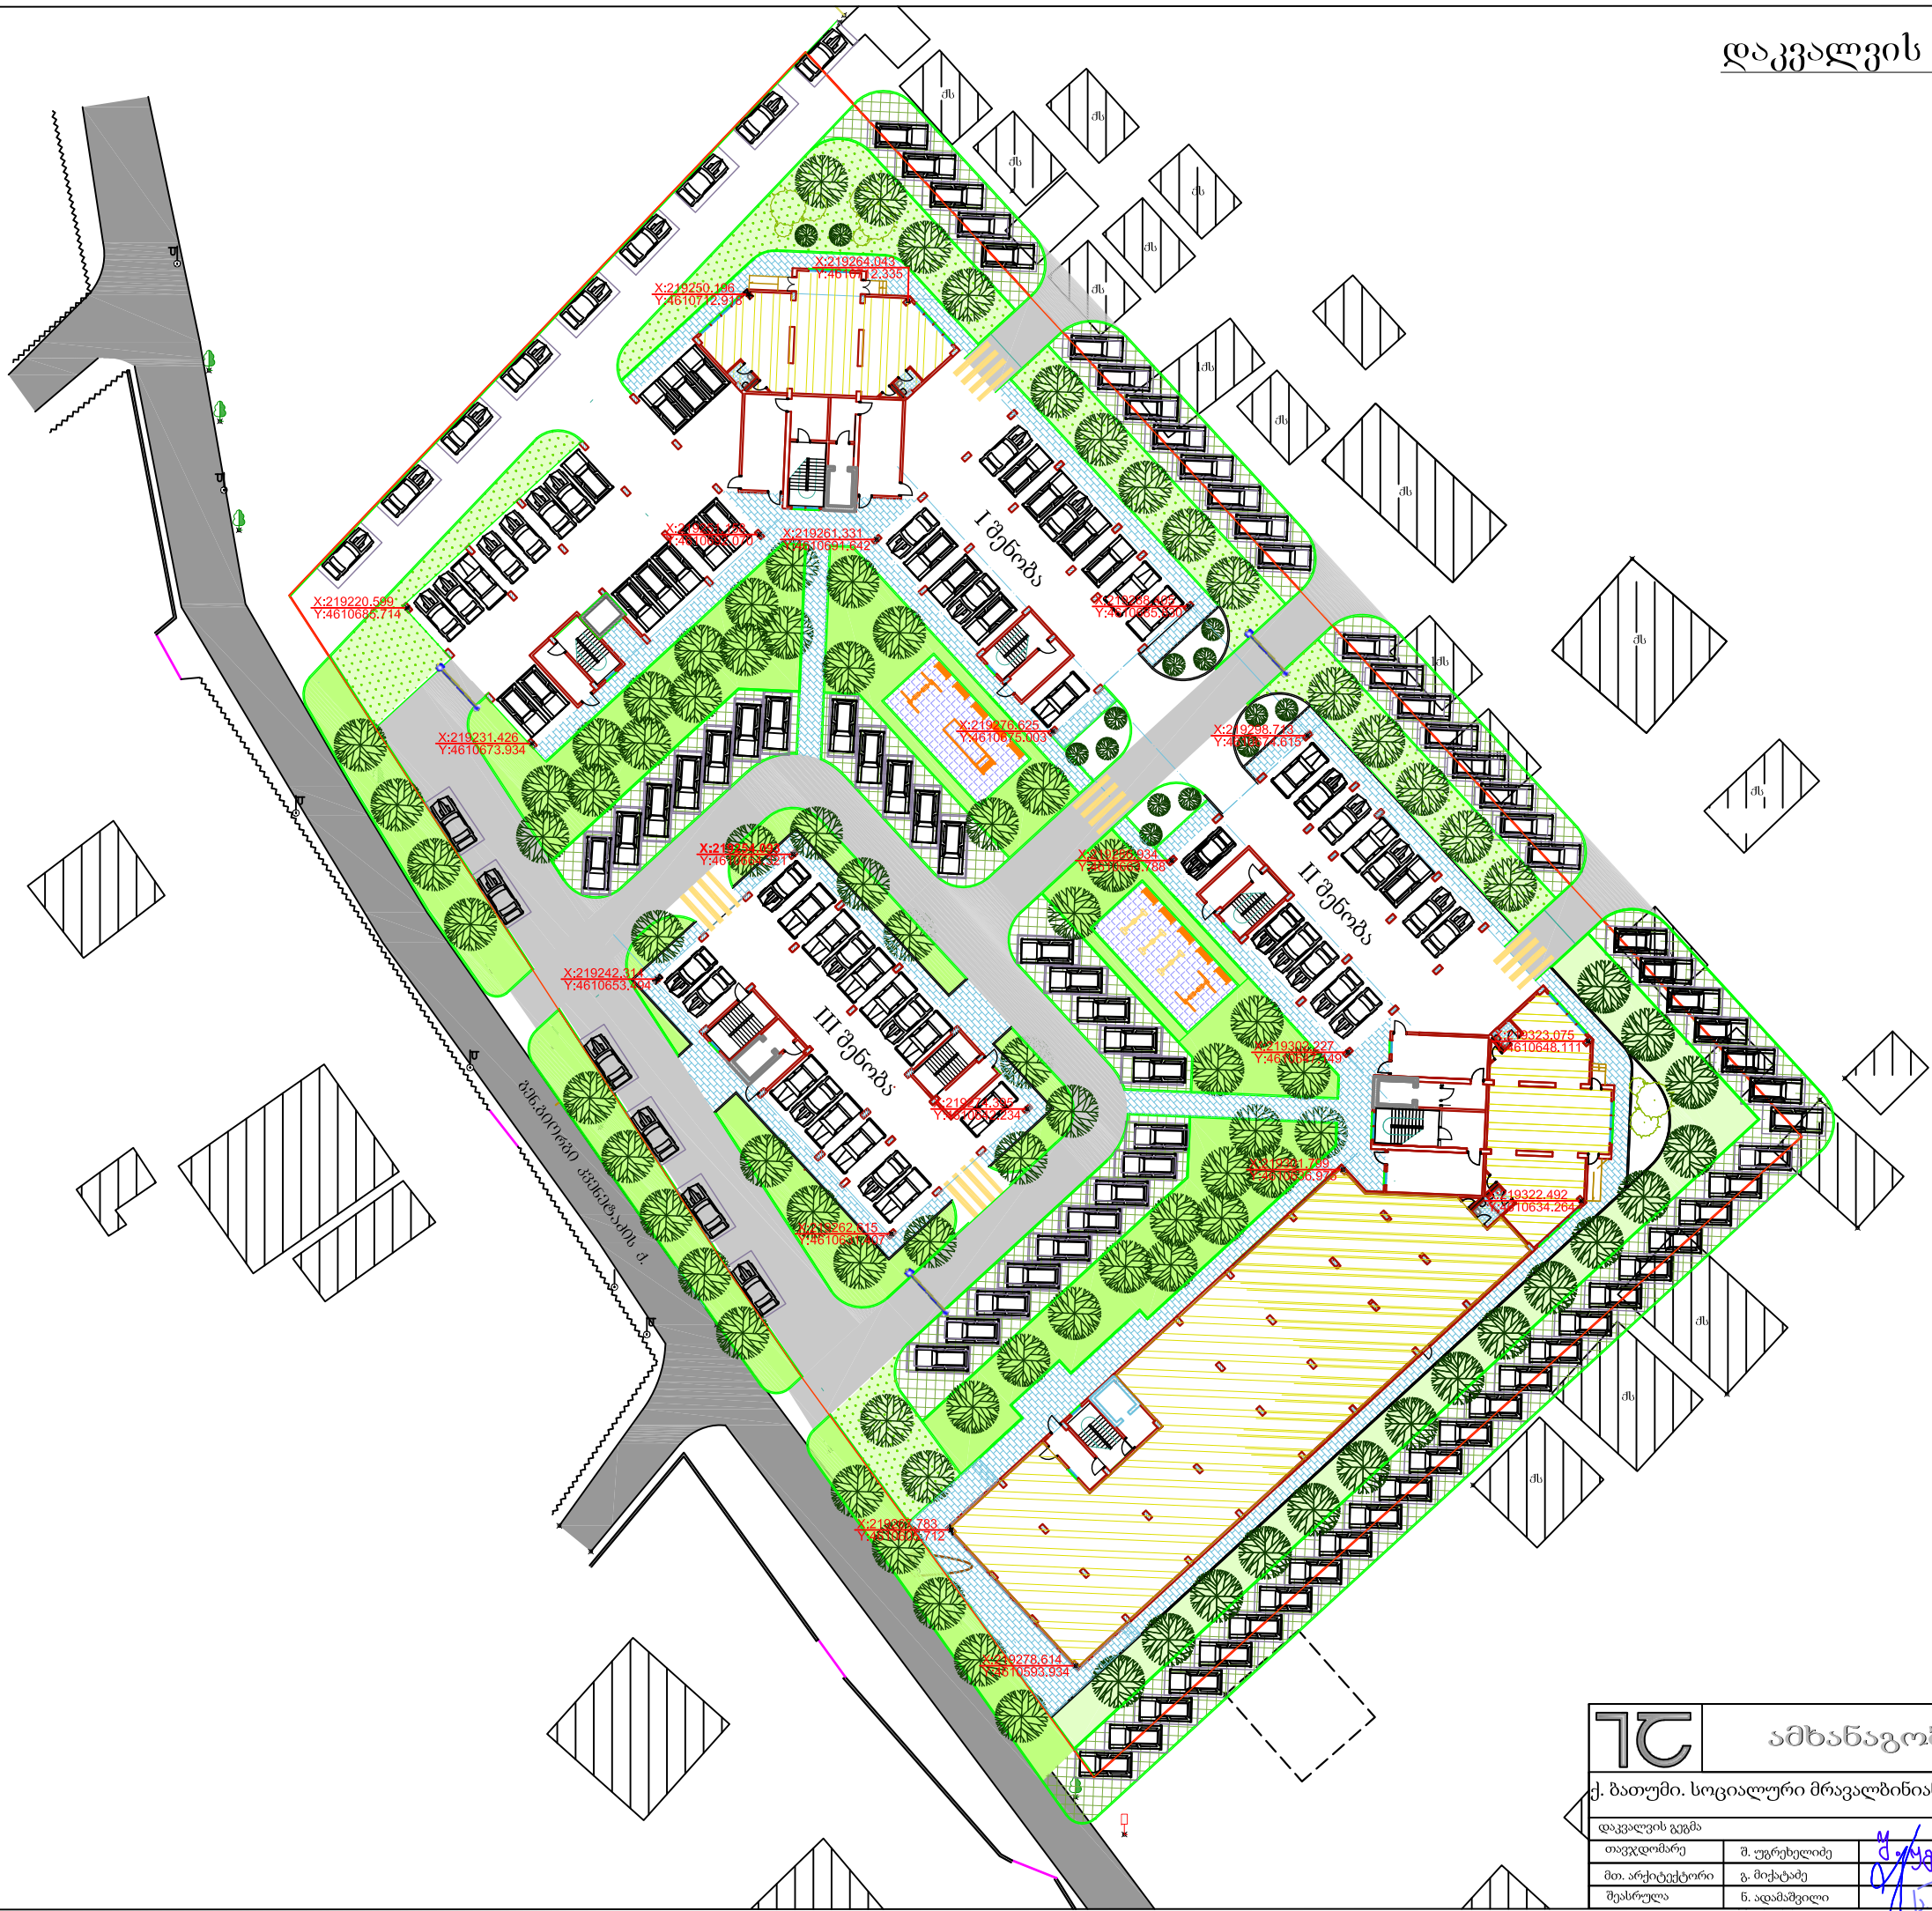

17		ამხანაგობა "ინჟინერები"	
ქ. ბათუმი. სოციალური მრავალბინიანი საცხოვრებელი კომპლექსი		სტადია	მასშტაბი
დაკვალვის გეგმა		202483348	
თავჯდომარე	შ. უგრეხელიძე	შ. უგრეხელიძე	
მთ. არქიტექტორი	გ. მიქტაძე	გ. მიქტაძე	
შეასრულა	ნ. ადამაშვილი	ნ. ადამაშვილი	