


არსებული ქალაქგეგმარებითი პარამეტრები

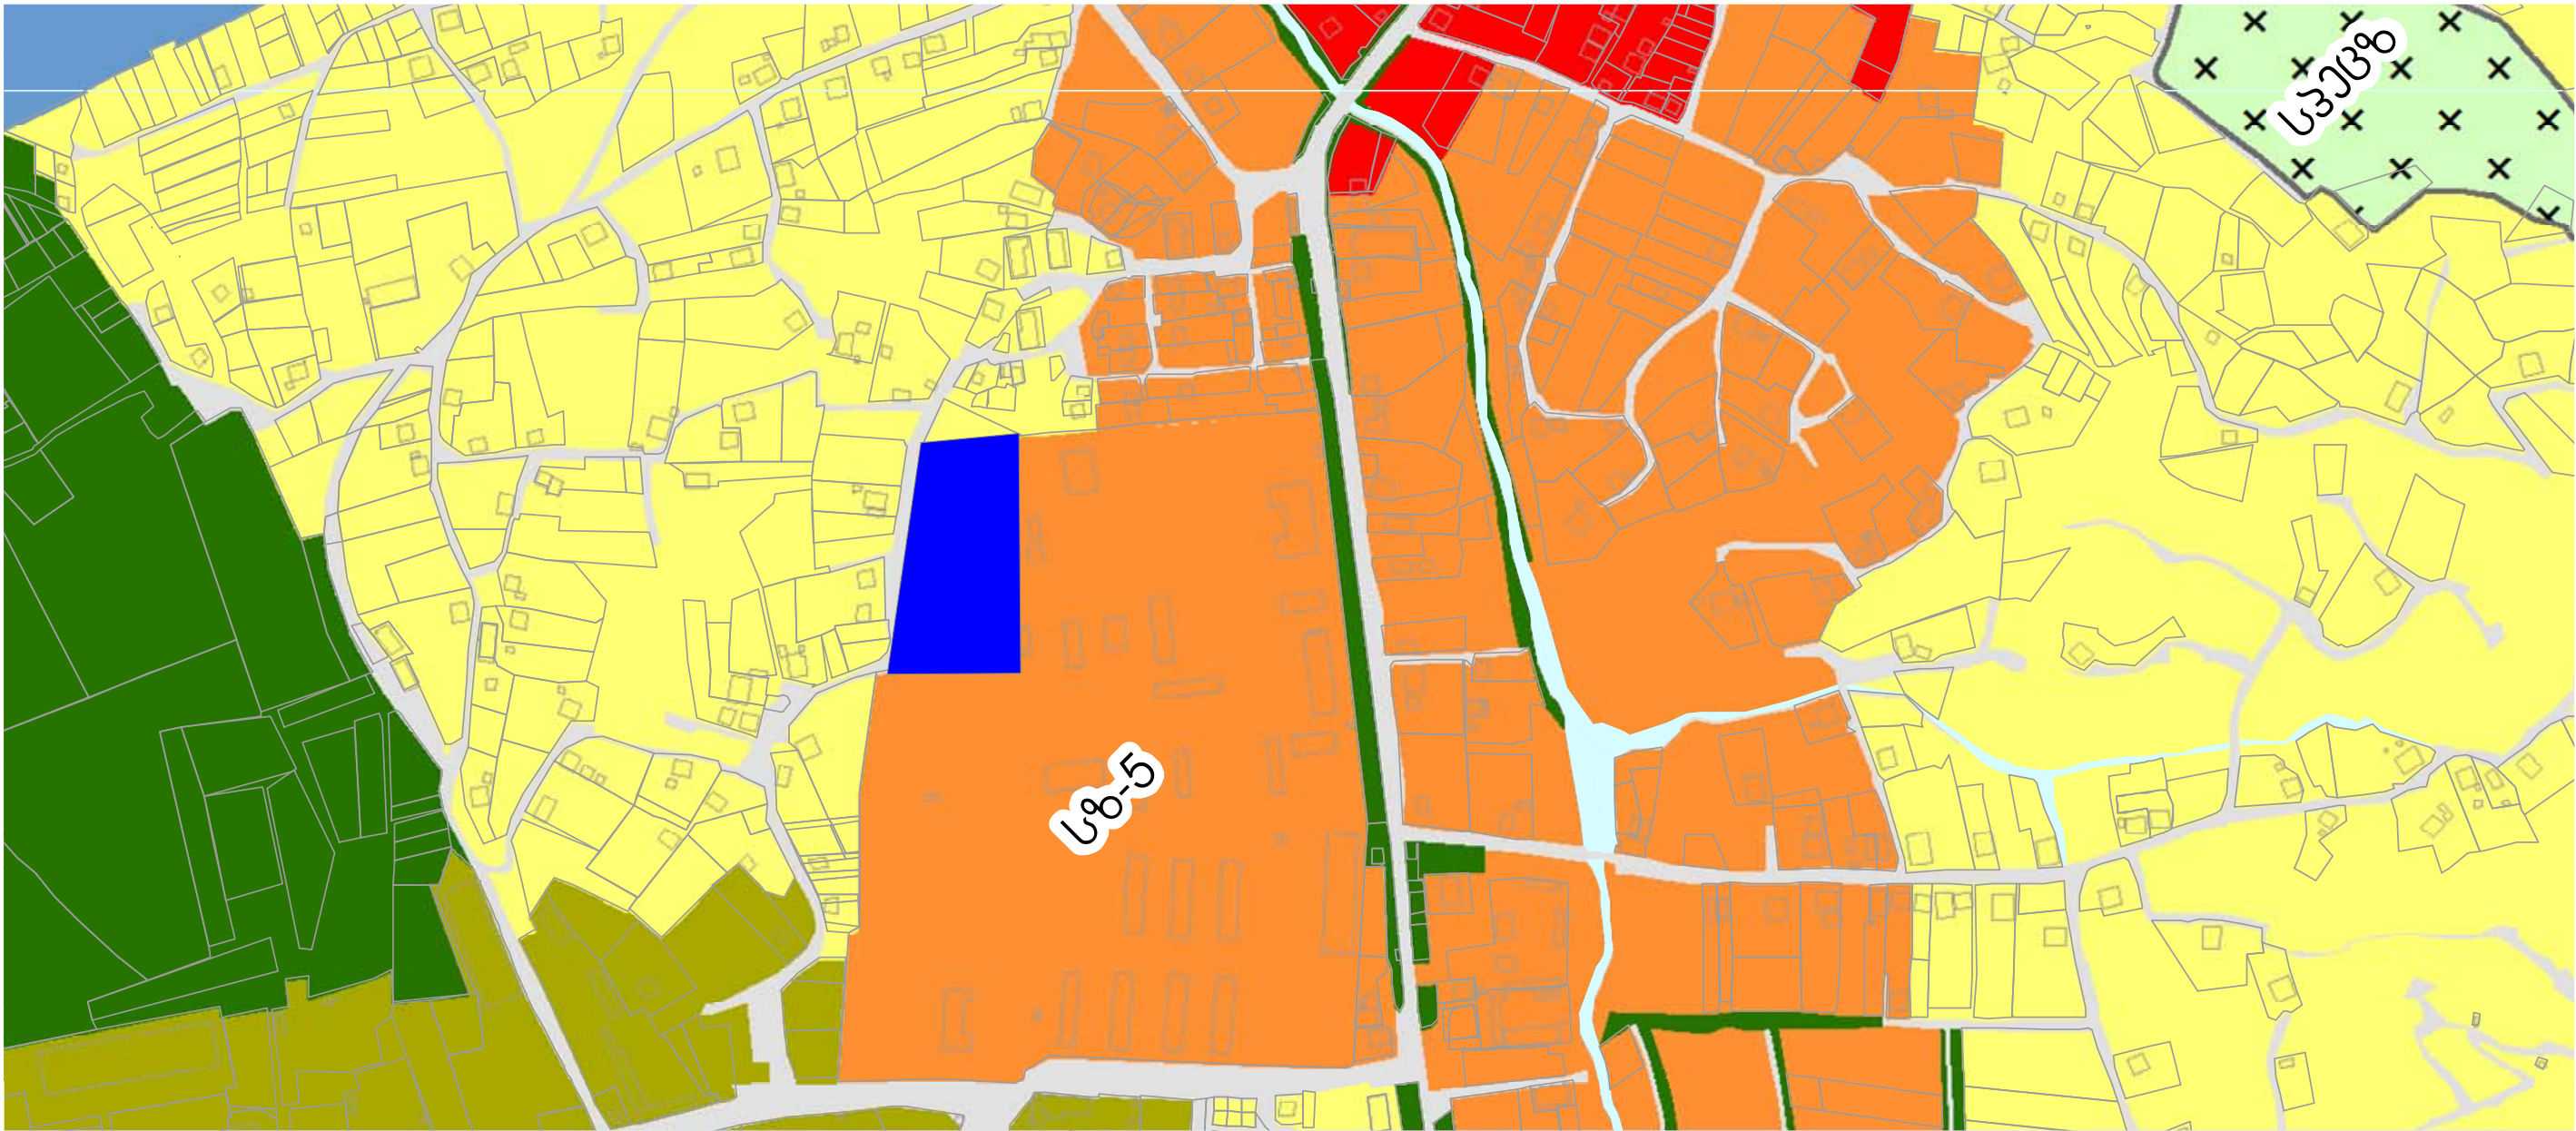

ქალაქგეგმარებითი პარამეტრების
მიხედვით საპროექტო ტერიტორია
მდებარეობს საცხოვრებელი ზონა 5-ში (სზ-5)
კ-1=0,5 კ-2=1.8-მდე კ-3=0,1

- საცხოვრებელი ზონა 5
- საცხოვრებელი ზონა 3
- საცხოვრებელი ზონა 1
- საპროექტო ტერიტორია
- სანიტარული ზონა
- სარეკრეაციო ზონა
- სამრეწველო ზონა 1
- ++++

სპეციალური ზონა
- სატრანსპორტო გზა

	"ინჟარქიტექტი"		ფურცელი	ფურცლების
	საქართველო, თბილისი, ირ. აბაშიძის 50 TEL: (+995 32) 291 22 99		202483348	
ქ. ბათუმი. სოციალური მრავალბინიანი საცხოვრებელი კომპლექსი			მ 1:100	
არსებული ქალაქგეგმარებითი პარამეტრები			2019	
დირექტორი	უფრებელიძე			
არქიტექტორი	მიქაბაძე			
შეასრულა	ადამაშვილი			