
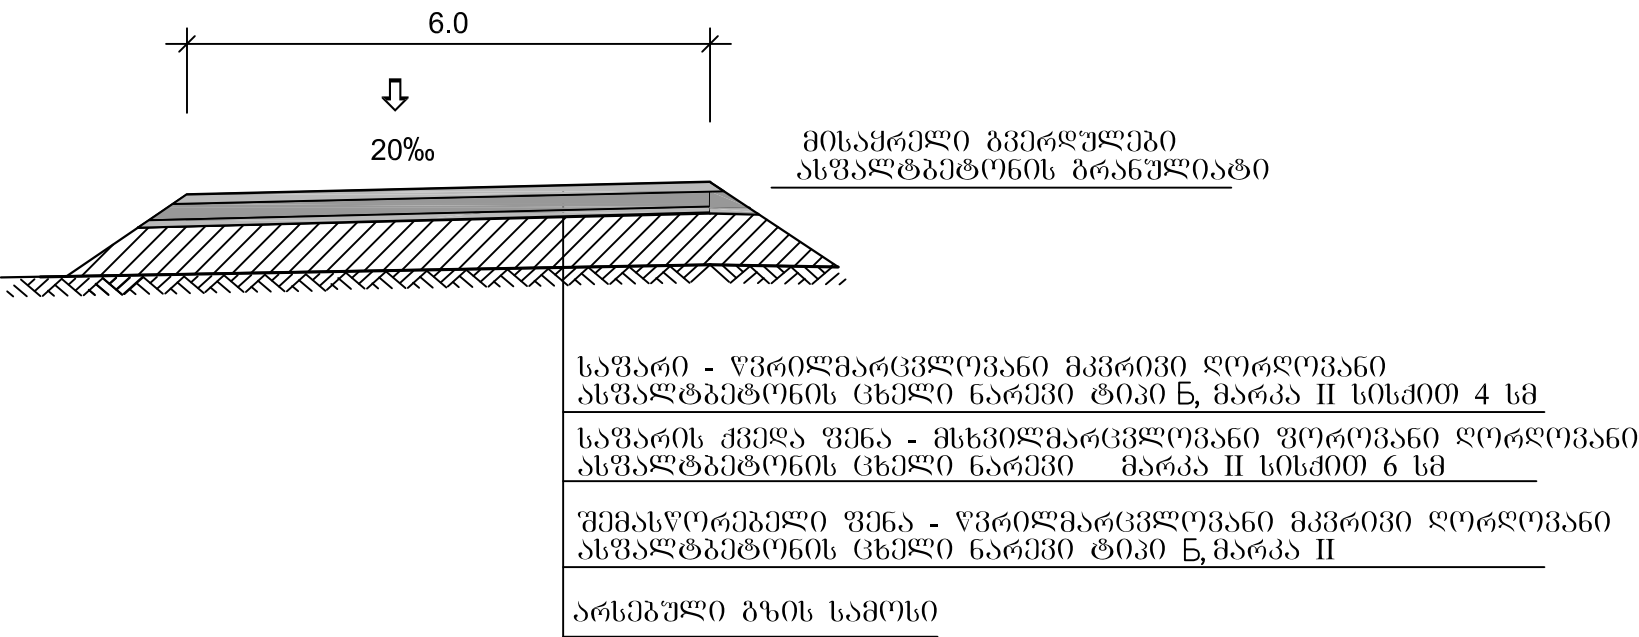


ბზის სამოსის კონსტრუქცია

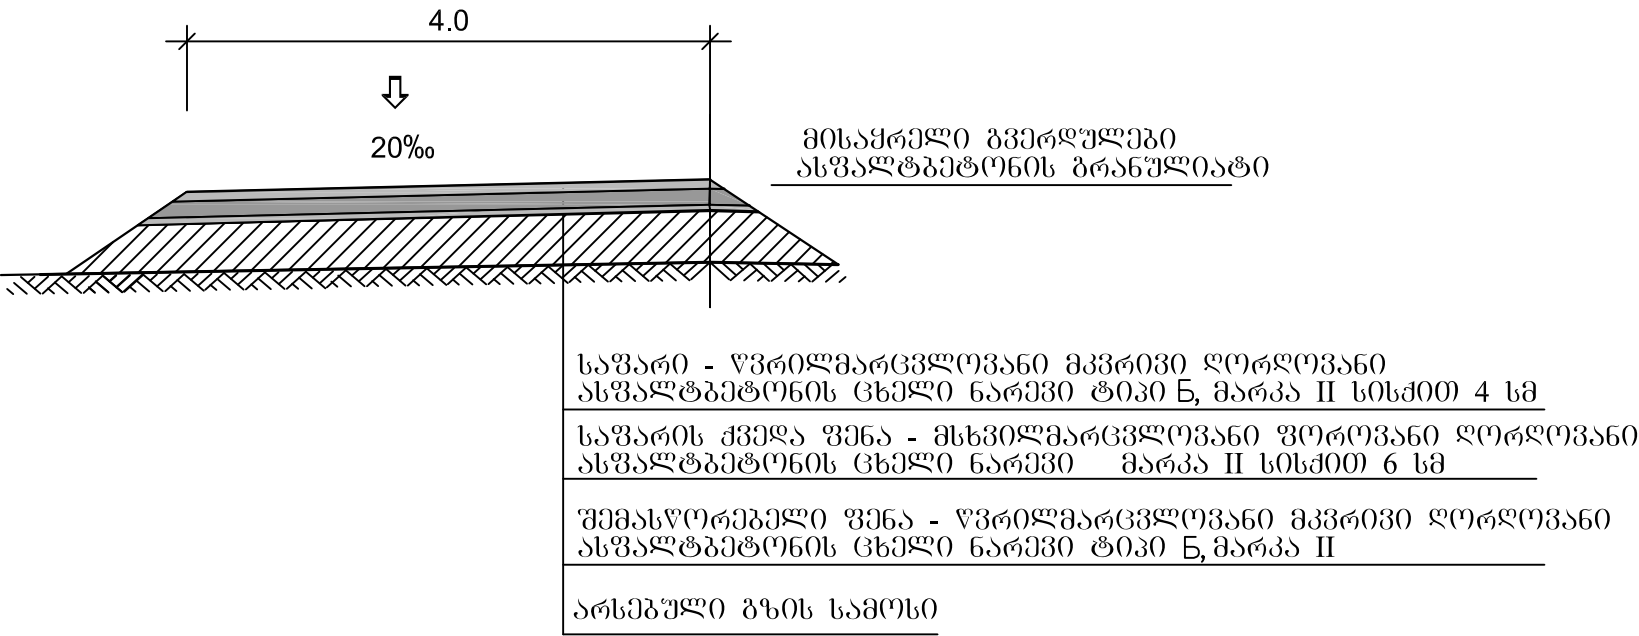

შენიშვნა
1. ნახაზზე ზომები მოცემულია მეტრებში.

7C		ამხანაგობა "06/05/2019" პროექტი	
ქ. ბათუმი, სოციალური მრავალფეროვნების საცხოვრებელი კომპლექსი		სტადია	მასშტაბი
კონსტრუქციული ფუნქციონირების კონსტრუქცია		202483348	05/05/2019
დირექტორი	შ. უგრეხელიძე	ფურცელი	ფურცლები
მთ. არქიტექტორი	მიქაძე		
არქიტექტ./შემსრულებ.	ლიპირიძე		
შეამოწმა	ადამაშვილი		