


სიტუაციური გეგმა რეგისტრირებულ მონაცემებთან ერთად

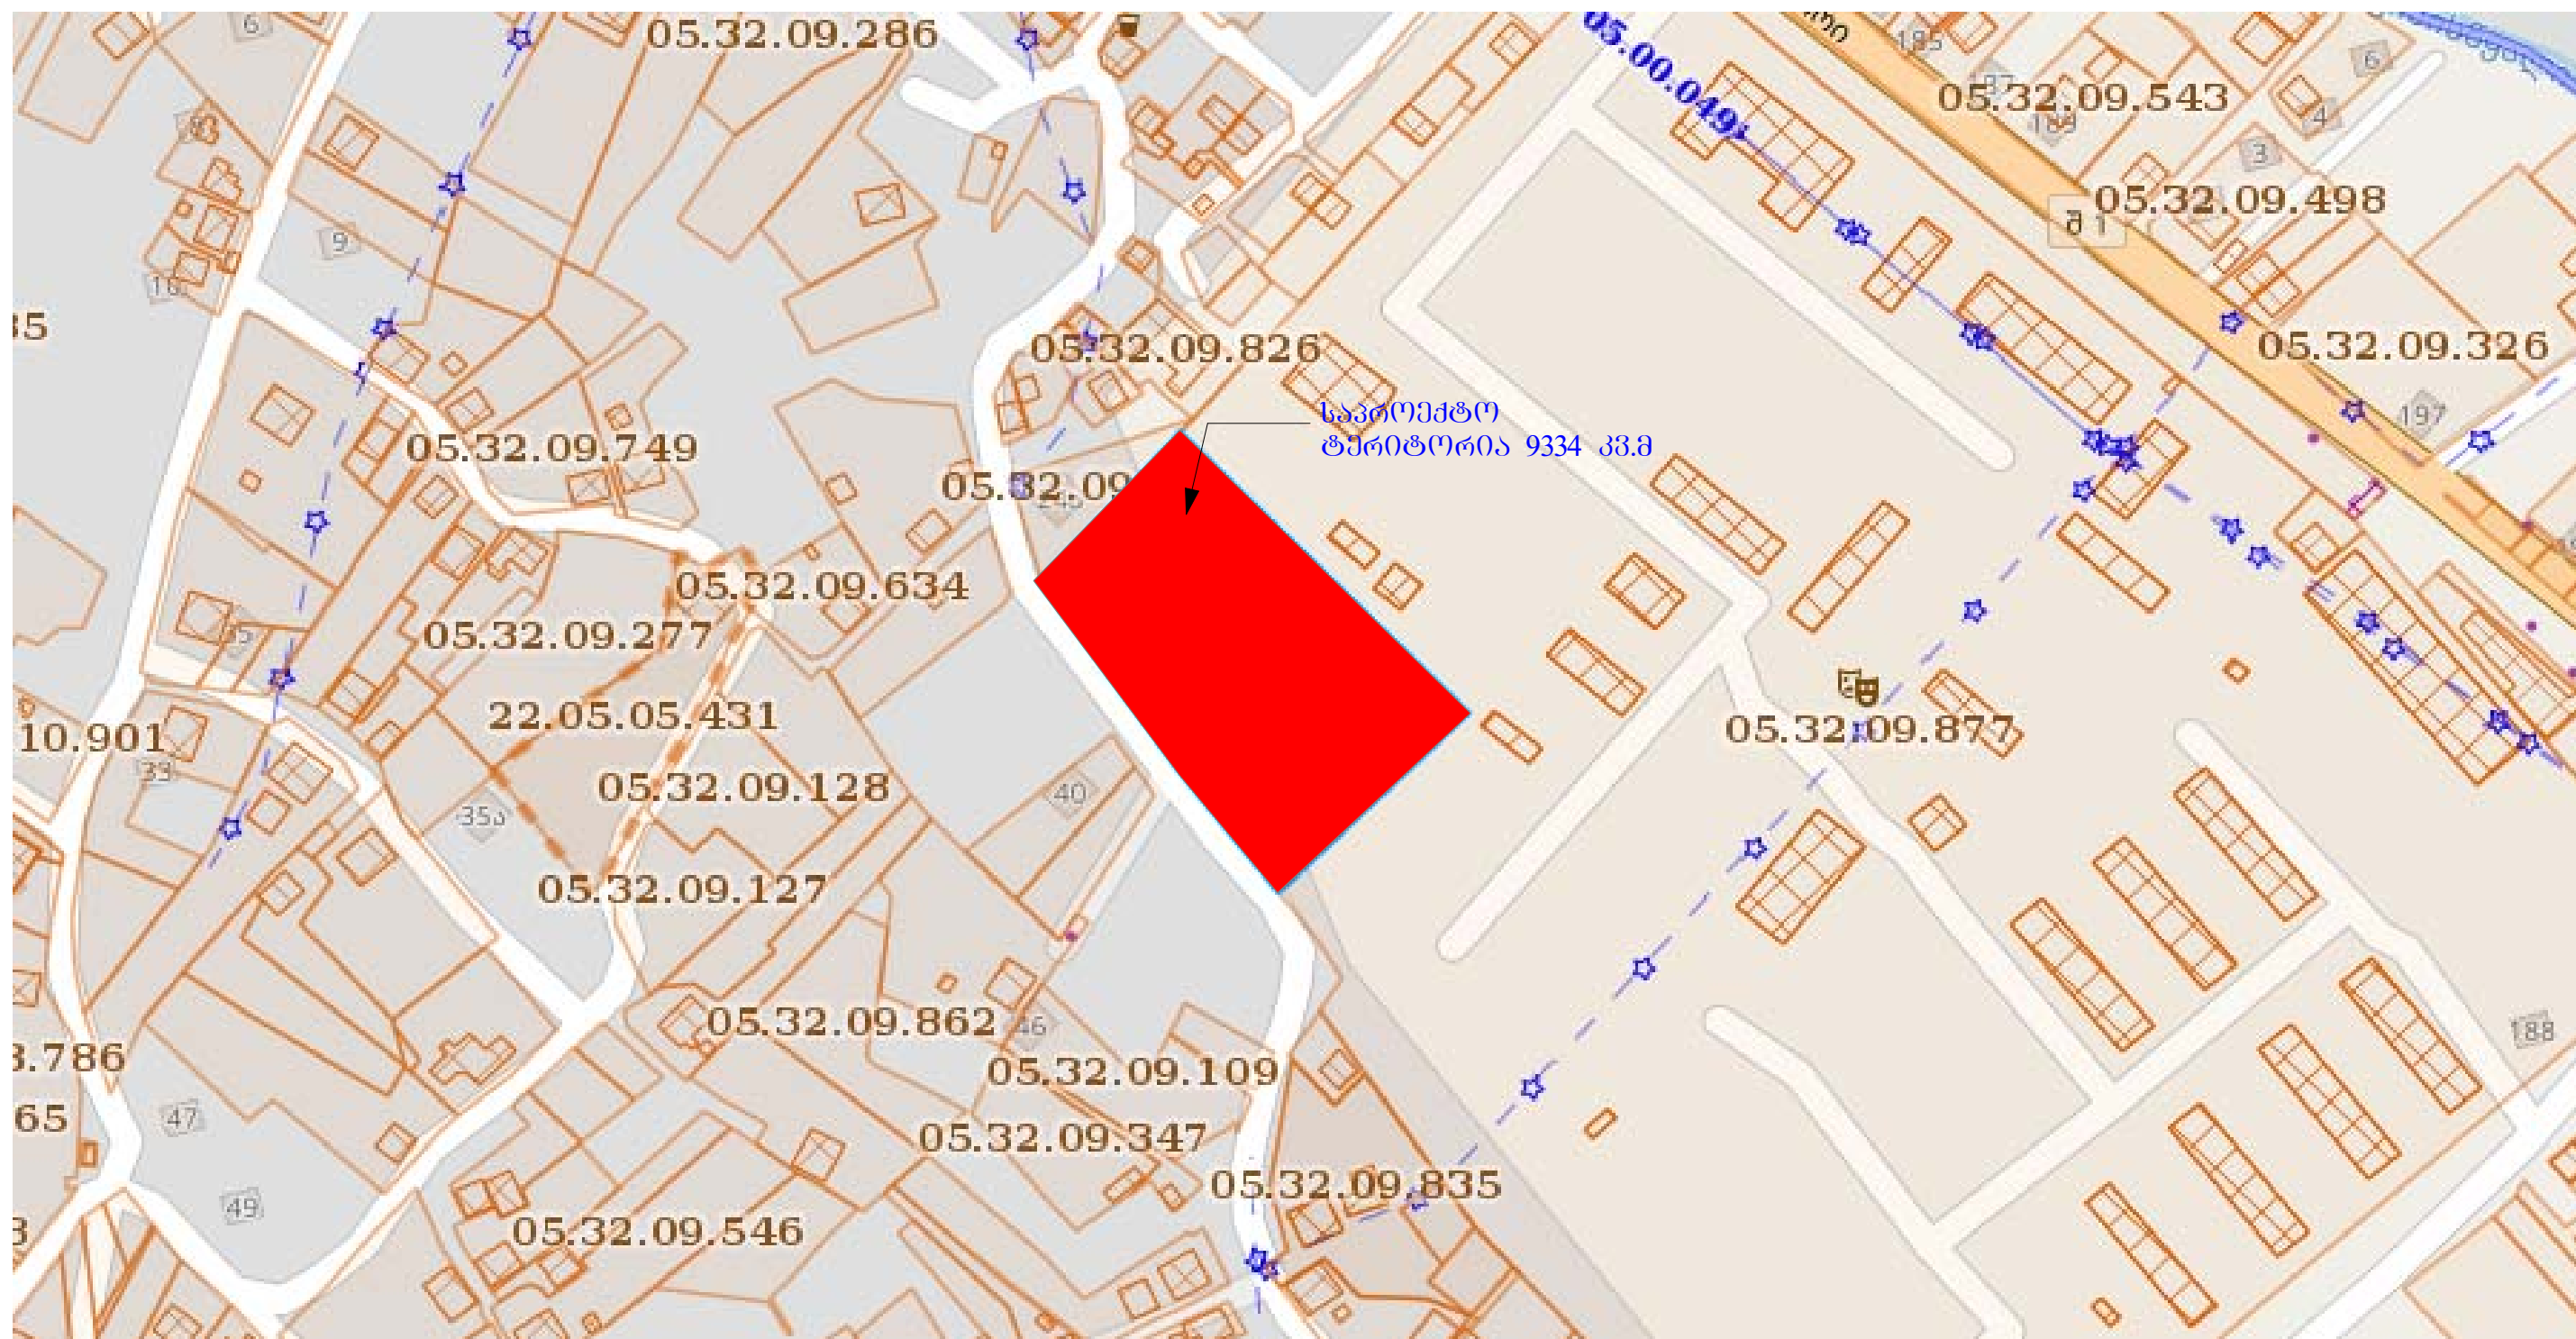

	"ინჟარქიტეტი"		შერგელი	შერგელი
	საპარტეზილო, თბილისი, ირ. აბაშიძის 50 TEL: (+995 32) 291 22 99		202483348	
ქ. ბათუმი. სოციალური მრავალბინიანი საცხოვრებელი კომპლექსი				მ 1:100
სიტუაციური გეგმა				2019
ღირებულება	უზრუნველყოფა			
არქიტექტორი	მიქაელაძე			
შეასრულა	ადამაშვილი			