


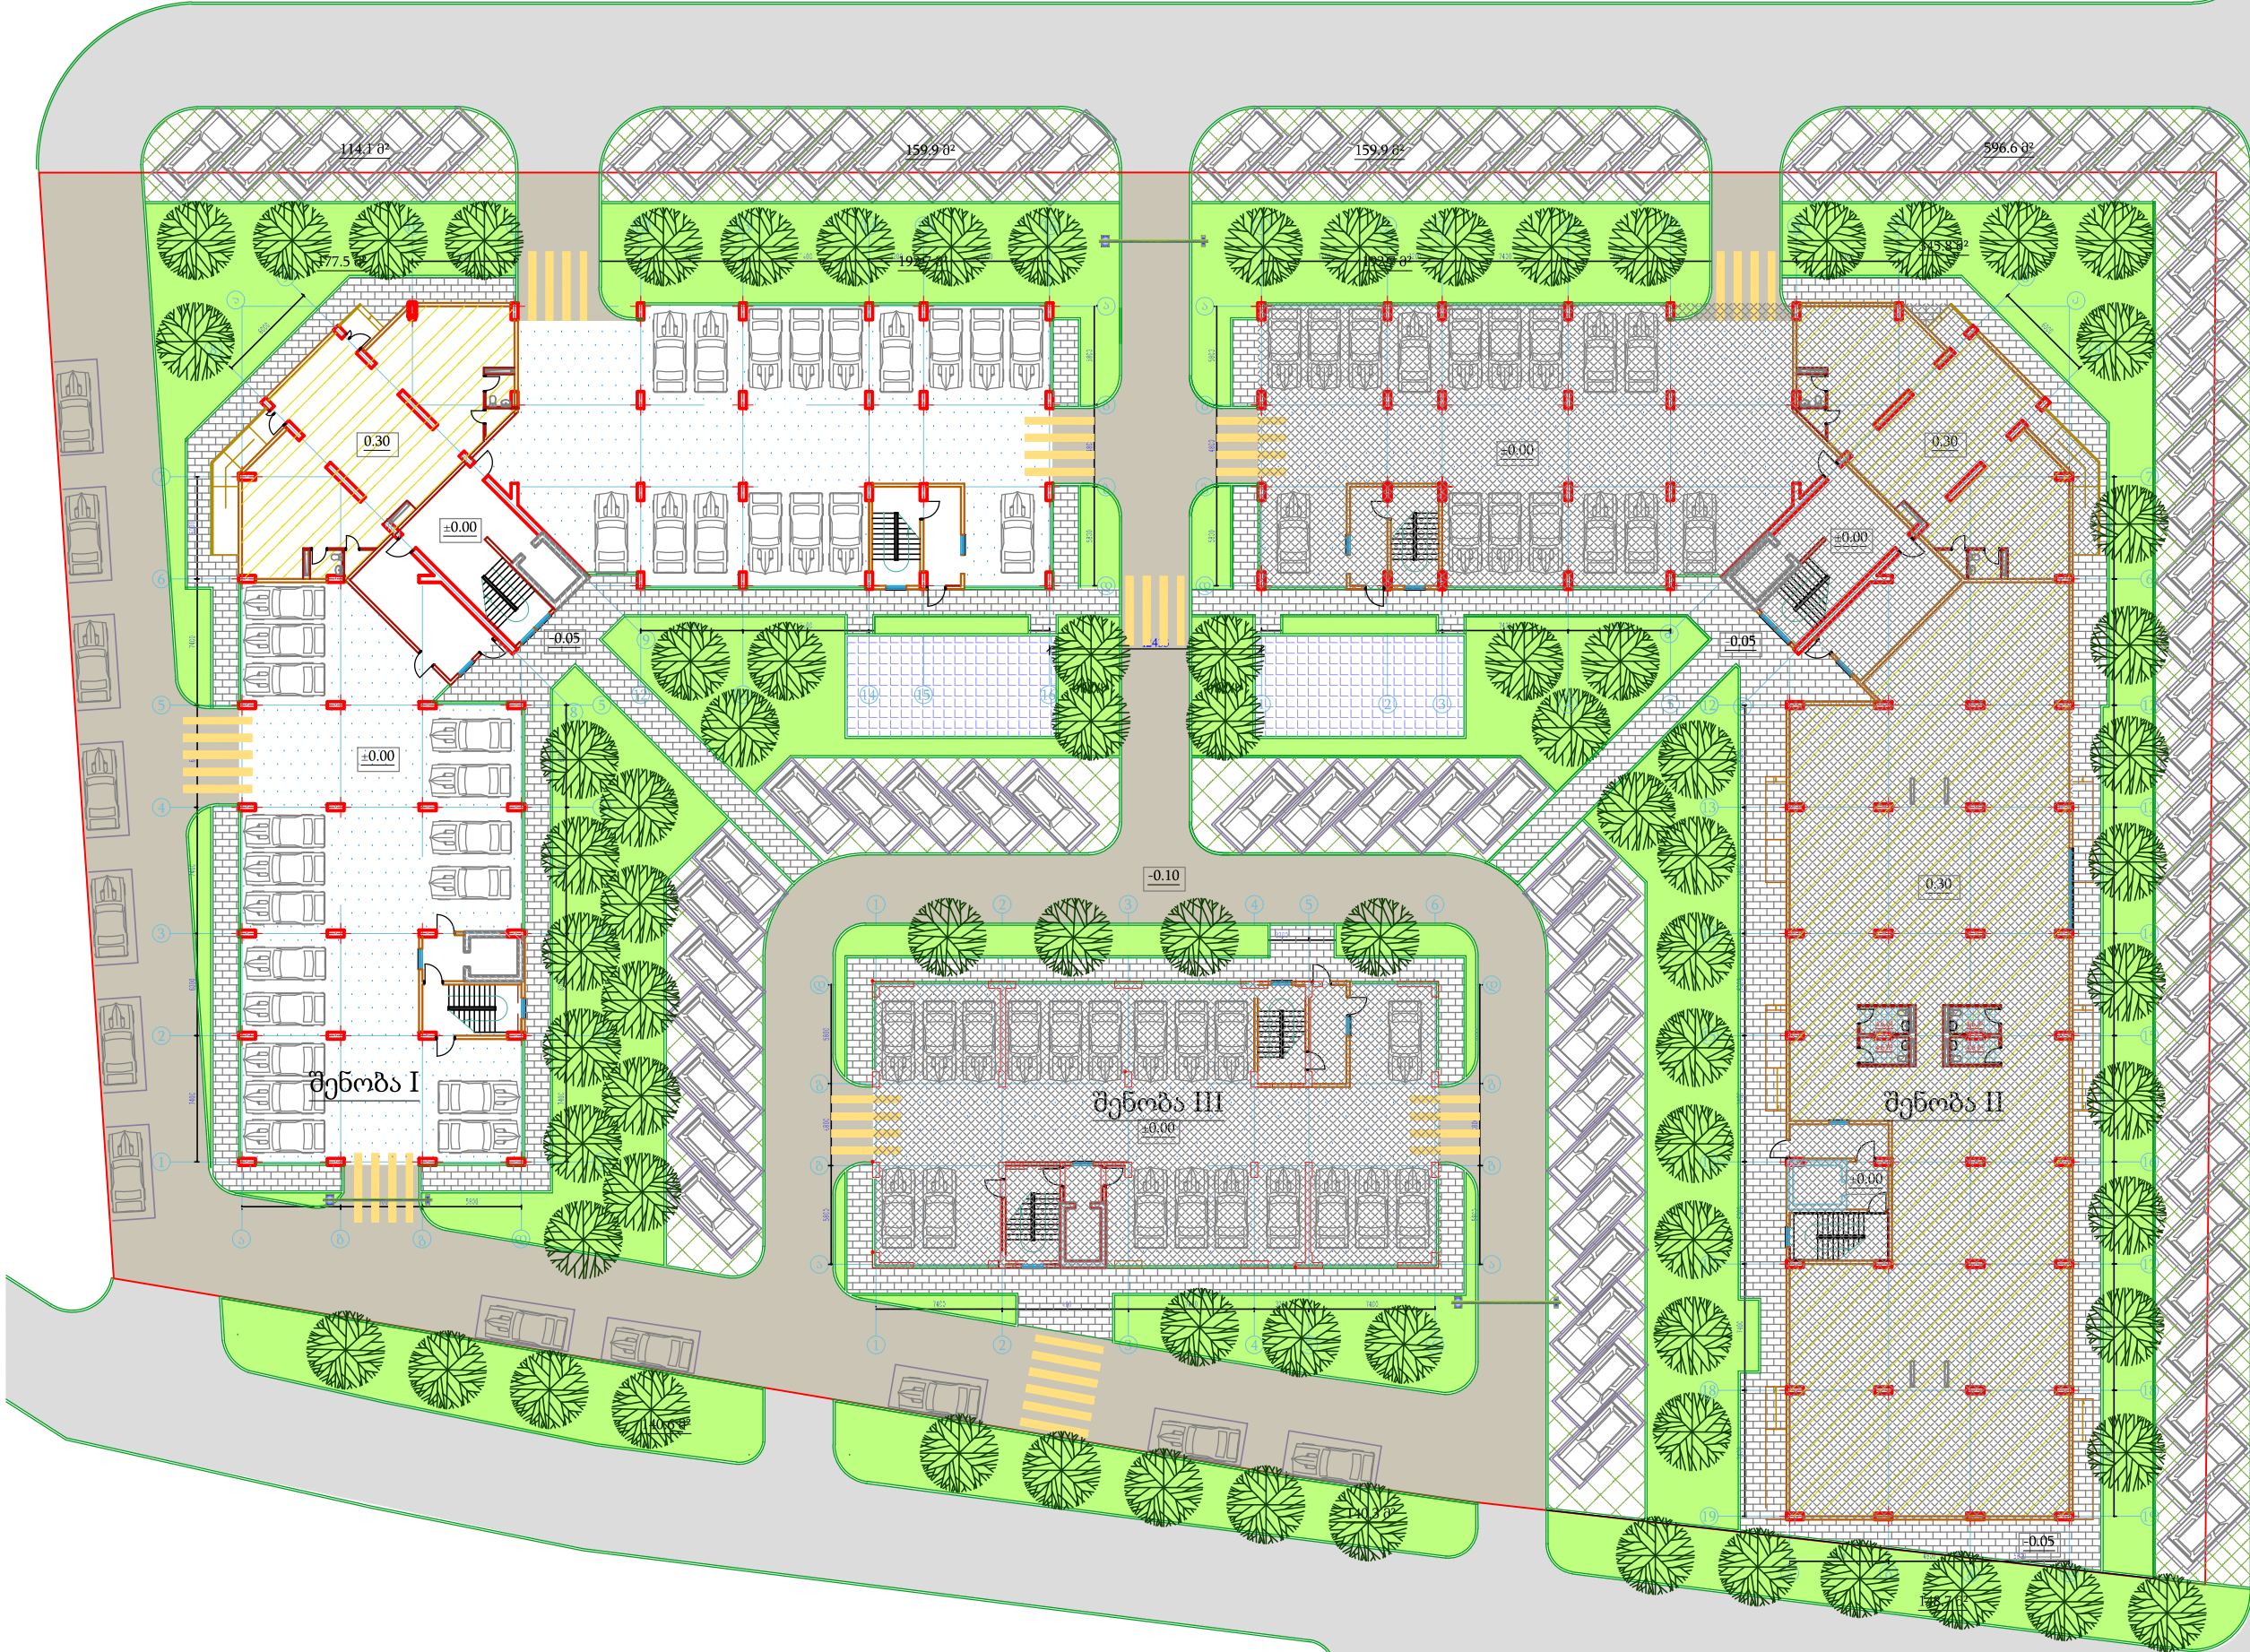

გეგმა შენობის დანომვრით

7C		ამხანაგობა ინჟინერ-ტექნიკი	
ქ. ბათუმი, სოციალური მრავალბინიანი საცხოვრებელი კომპლექსი		სტადია	მასშტაბი
გეგმა შენობის დანომვრით			
თავიდან	მ. ჯგერელიძე		
მთ. არქიტექტორი	გ. მახატაძე	ფურცელი	ფურცლები
შესრულა	ნ. დვინაშვილი	1	10