



კარ-ფანჯრის სპეციფიკაცია

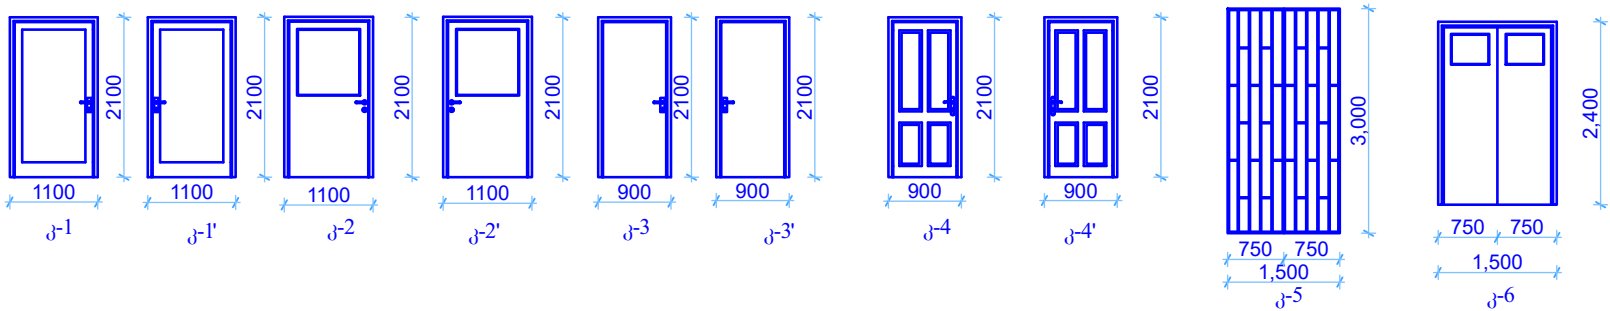

კარის სპეციფიკაცია						
№	დასახელება	კარის პირ. აღნიშვნა	რაოდენობა	ფერი RAL	ფართი მ²	ფართი სულ მ²
1	მეტალოპლასტმასი ნახევრად შექმნილი მარჯ. გაღ. 1100X2100	კ-1	1		2.3	2.3
2	მეტალოპლასტმასი ნახევრად შექმნილი მარც. გაღ. 1100X2100	კ-1'	1		2.3	2.3
3	ცეცხლგამძლე ნახევრად შექმნილი მარჯ. გაღ. 1100X2100	კ-2	15		2.3	34.5
4	ცეცხლგამძლე ნახევრად შექმნილი მარც. გაღ. 1100X2100	კ-2'	28		2.3	64.4
5	მდ.ფ. ყრუ შემავესებლით მარჯ. გაღება 900X2100	კ-3	289		1.9	549.1
6	მდ.ფ. ყრუ შემავესებლით მარც. გაღება 900X2100	კ-3'	297		1.9	564.3
7	მდ.ფ. ყრუ შემავესებლით მარჯ. გაღება 900X2100	კ-4	118		1.9	224.2
8	მდ.ფ. ყრუ შემავესებლით მარც. გაღება 900X2100	კ-4'	95		1.9	180.5
9	ცხაურიანი 1500X3000	კ-5	24		4.5	108
10	ცეცხლგამძლე ნახევრად შექმნილი 1500X2400	კ-6	12		3.6	43.2

ფანჯრისა და ვიტრაჟის სპეციფიკაცია						
№	დასახელება	ფანჯრის პირ. აღნიშვნა	რაოდენობა	ფერი RAL	ფართი მ²	ფართი სულ მ²
1	ვიტრაჟი მეტალოპლასტმასი 5600X2400	ვ-1	3		13.5	40.5
2	ვიტრაჟი მეტალოპლასტმასი 3580X1700	ვ-2	2		6.1	12.2
3	ვიტრაჟი მეტალოპლასტმასი 5600X1700	ვ-3	2		9.6	19.2
4	ვიტრაჟი მეტალოპლასტმასი 5600X1800	ვ-4	1		10.1	10.1
5	ვიტრაჟი მეტალოპლასტმასი 3580X2400	ვ-5	2		8.6	17.2
6	ვიტრაჟი მეტალოპლასტმასი 2100X2400 (კარით)	ვ-6	425		5.1	2167.5
7	მეტალოპლასტმასი 1200X570	ფ-1	54		0.7	37.8
8	მეტალოპლასტმასი 1200X1500	ფ-2	24		1.8	43.2
9	მეტალოპლასტმასი 4930X1500	ფ-3	24		7.4	177.6
10	მეტალოპლასტმასი 2800X1500	ფ-4	24		4.2	100.8
11	მეტალოპლასტმასი 2100X1500	ფ-5	12		3.2	38.4
12	მეტალოპლასტმასი 2400X1500	ფ-6	24		3.6	38.4

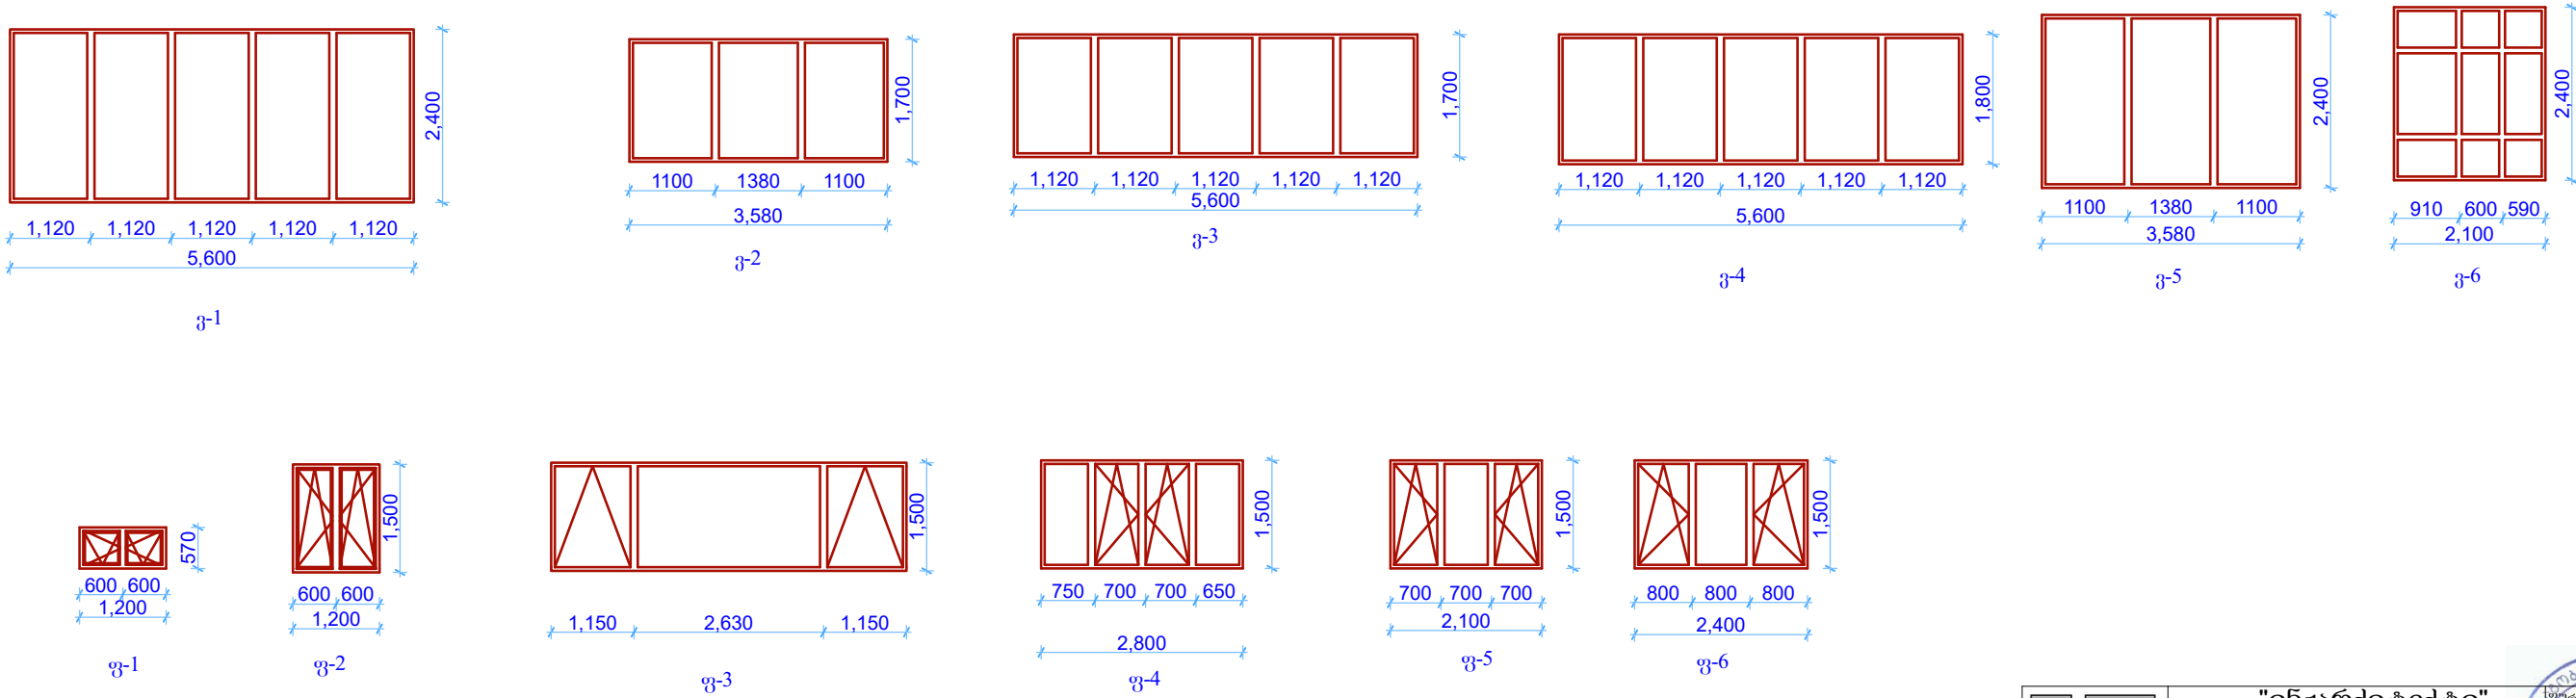

	"ინჟერტექტი"		ფორმული ფაილი
	საქართველო, თბილისი, ირ. აბაშიძის 50 TEL: (+995 32) 291 22 99		202483348
ქ. ბათუმი, სოციალური მრავალბინიანი საცხოვრებელი კომპლექსი 1 მუხონა			მ 1:100
კარ-ფანჯრის სპეციფიკაცია			2024
დირექტორი	უპრეზედენტი		
არქიტექტორი	მიქიტაძე		
შეასრულა	ადამაშვილი		