
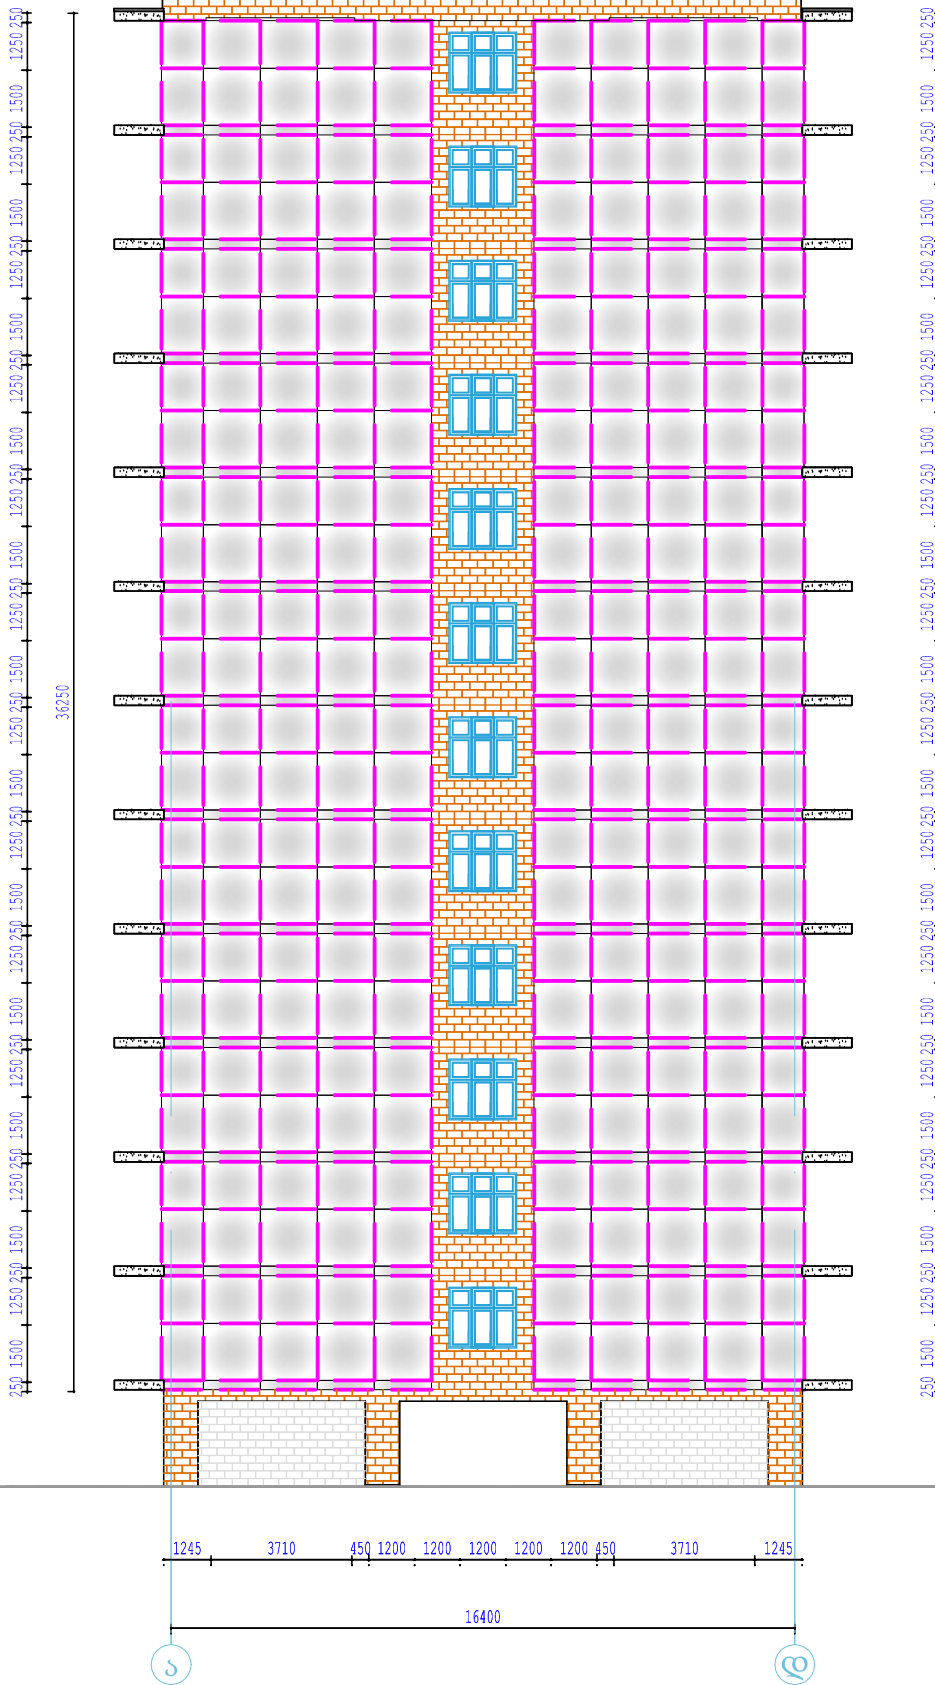
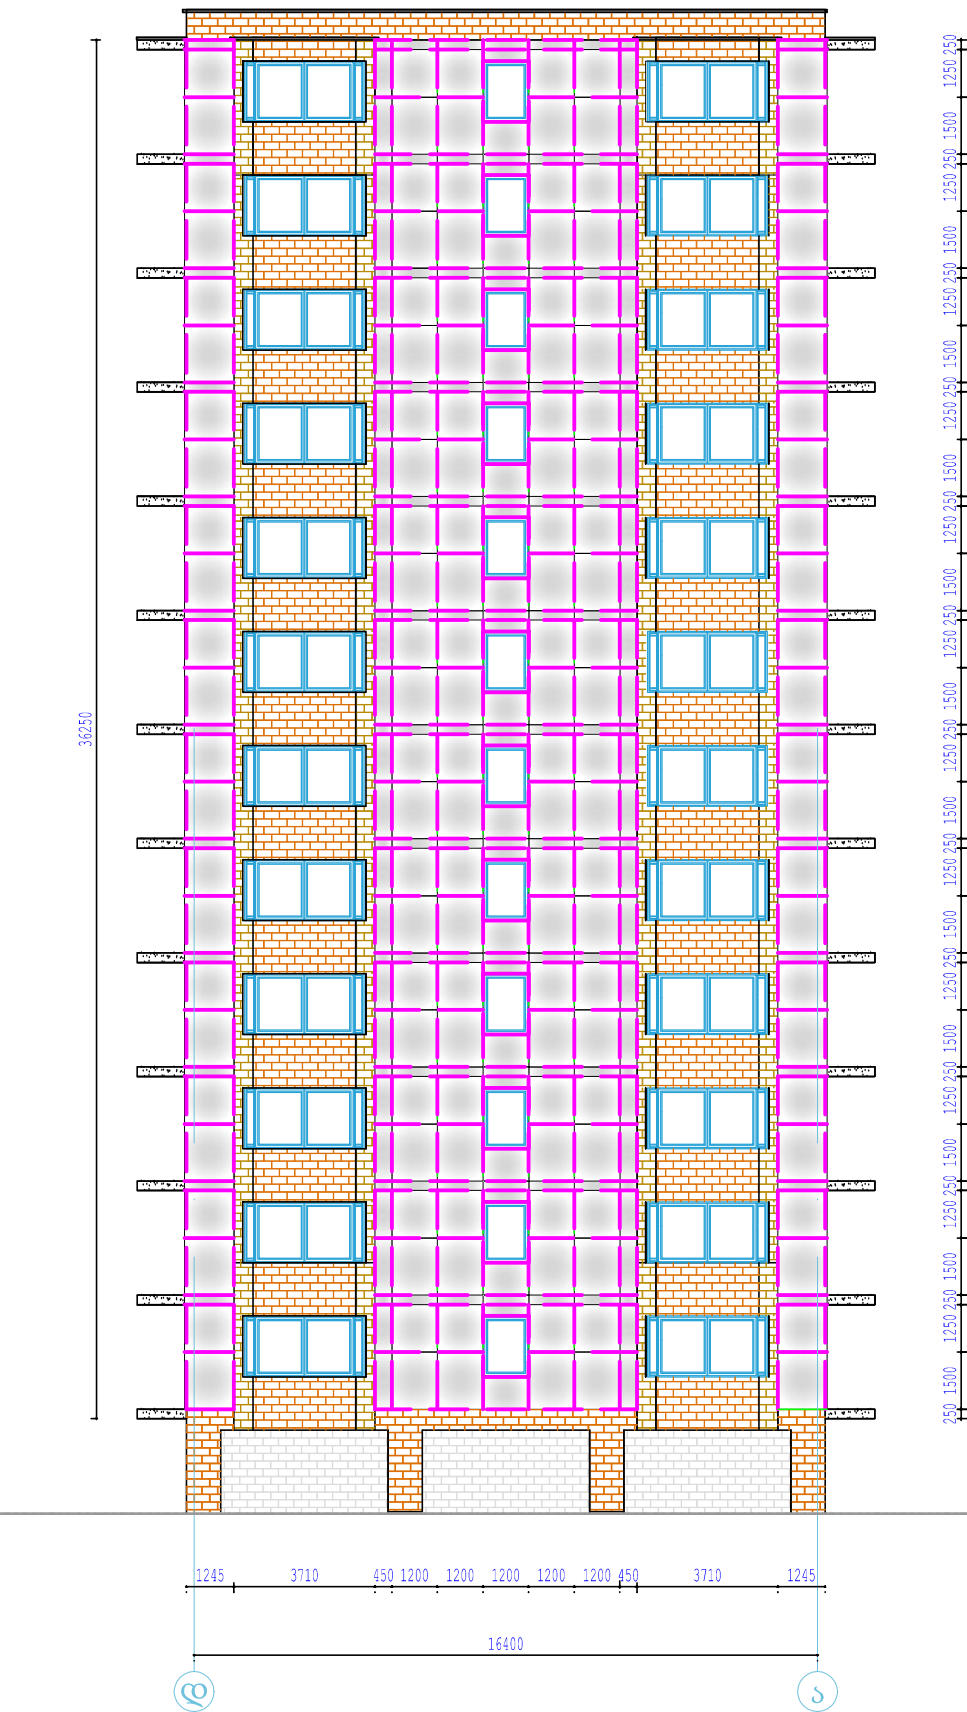


I შენობა


ღერძებ ა-დ; დ-ა შორის

კედლის კომპოზიტური მასალის და მოსაპირკეთებელი აგურის განლაგება

პირობითი აღნიშვნები

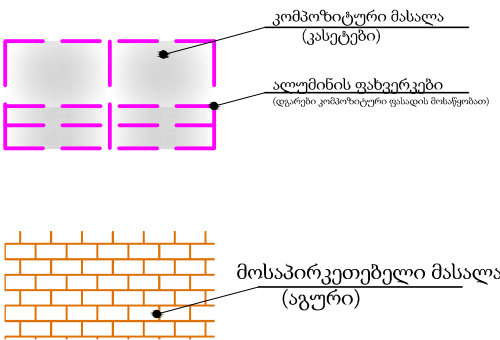

შენიშვნა: ლიფტის , კიბის . სართული ნიშნულზე 0,00 და პარაპეტის ფართზე დათბუნება არ ეწყობა

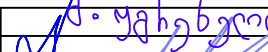17		ამხანაგობა "ინჟერკონსტრუქცია"		2024.03.18	
ქ. ბათუმი, სოციალური მრავალბინიანი საცხოვრებელი კომპლექსი				სტადია	შენიშვნები
კედლის კომპოზიტური მასალის და მოსაპირკეთებელი აგურის განლაგება				I შენობა	
თავჯდომარე	შ. უგრესელიძე		ფურცელი	2	ფურცლები
მთ. არქიტექტორი	გ. მიქაბაძე				
შეასრულა	ნ. ადამაშვილი				
				2	10