
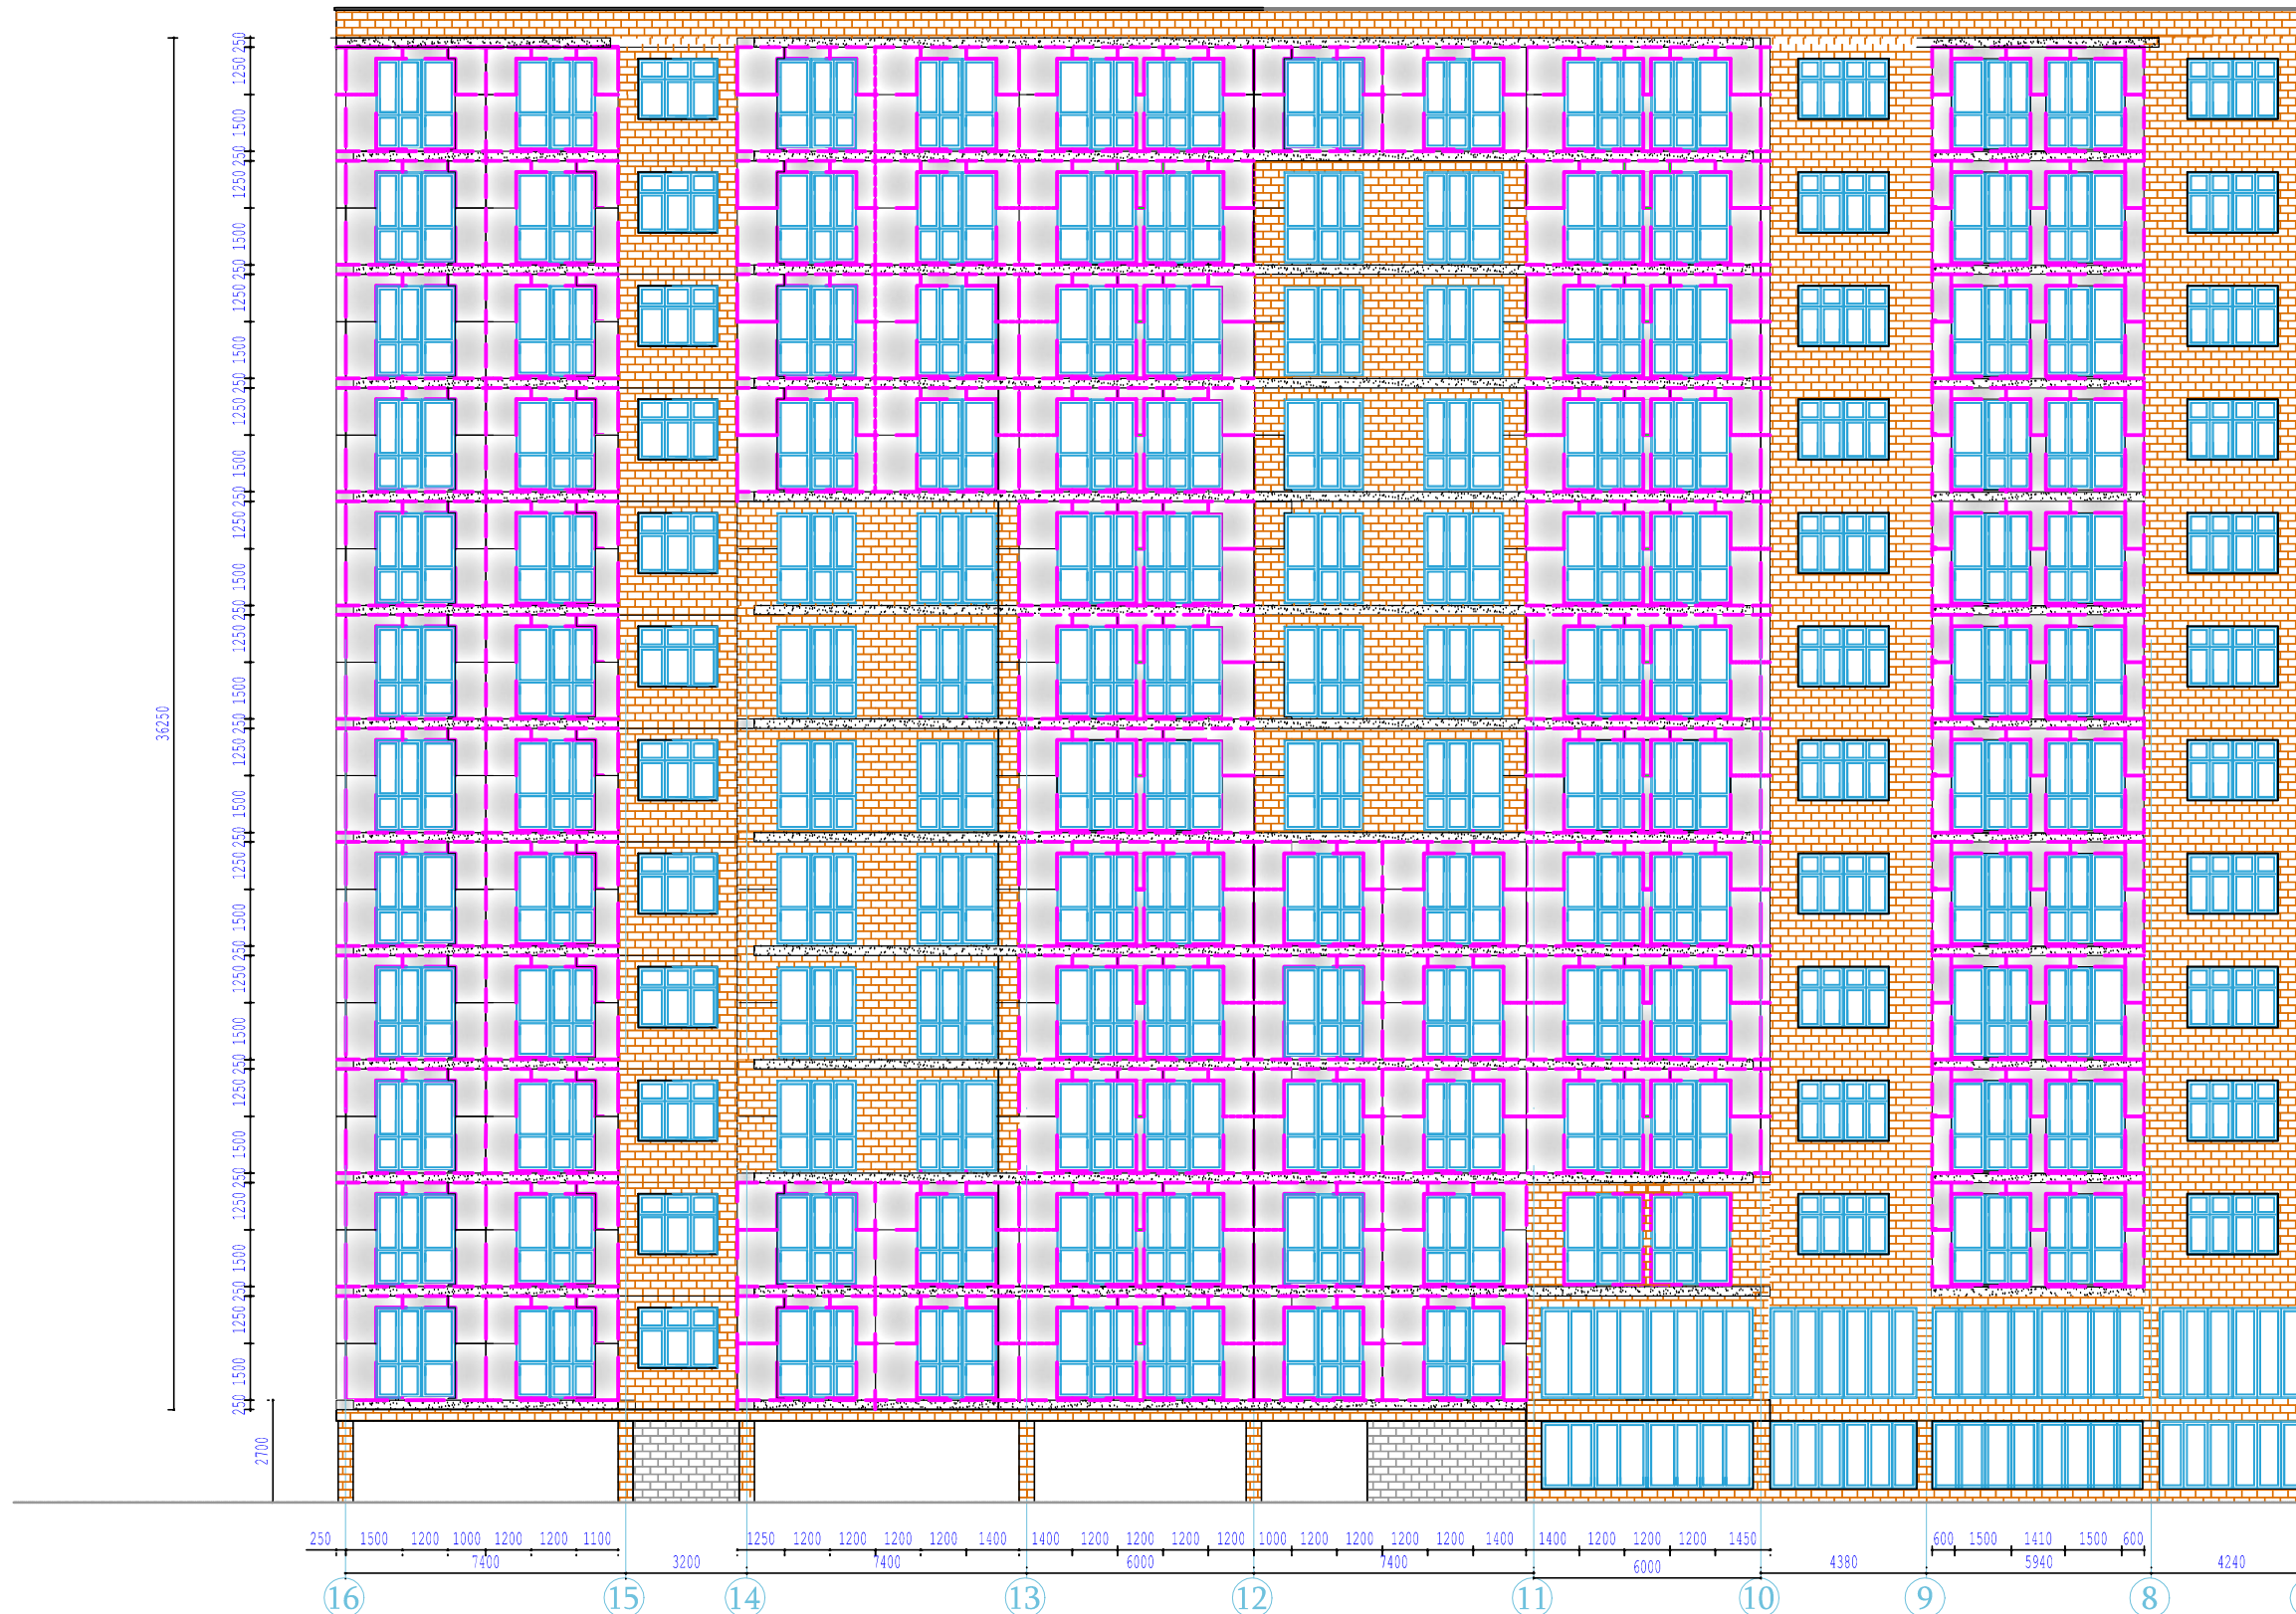


დერძებ 14-7 დერძებს შორის

პირობითი აღნიშვნები

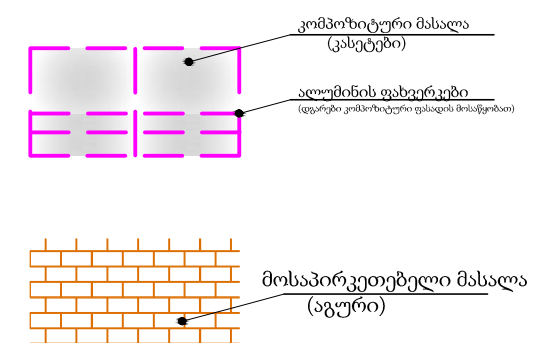

ქ.		ამხანაგობა	"ინჟარქიკა"	202483348
ქ. ბათუმი. სოციალური მრავალბინიანი საცხოვრებელი კომპლექსი		სტადია	მეტაბი	
კედლის კომპოზიტორი მასალის და მოსაპირკეთებელი აგურის განლაგება		I შენობა		
თავჯდომარე	შ. უგრეხელიძე			
მთ. არქიტექტორი	გ. მიქატაძე			
შეასრულა	ნ. ადამაშვილი	ფურცელი	ფურცლები	