
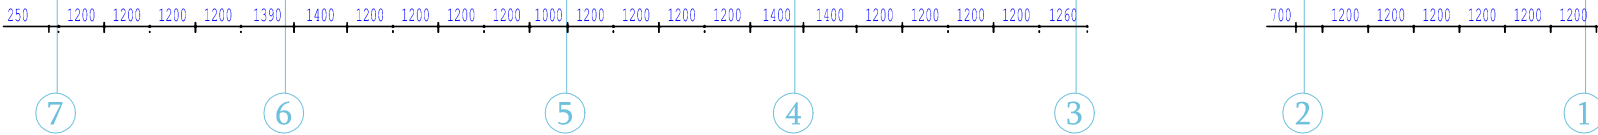
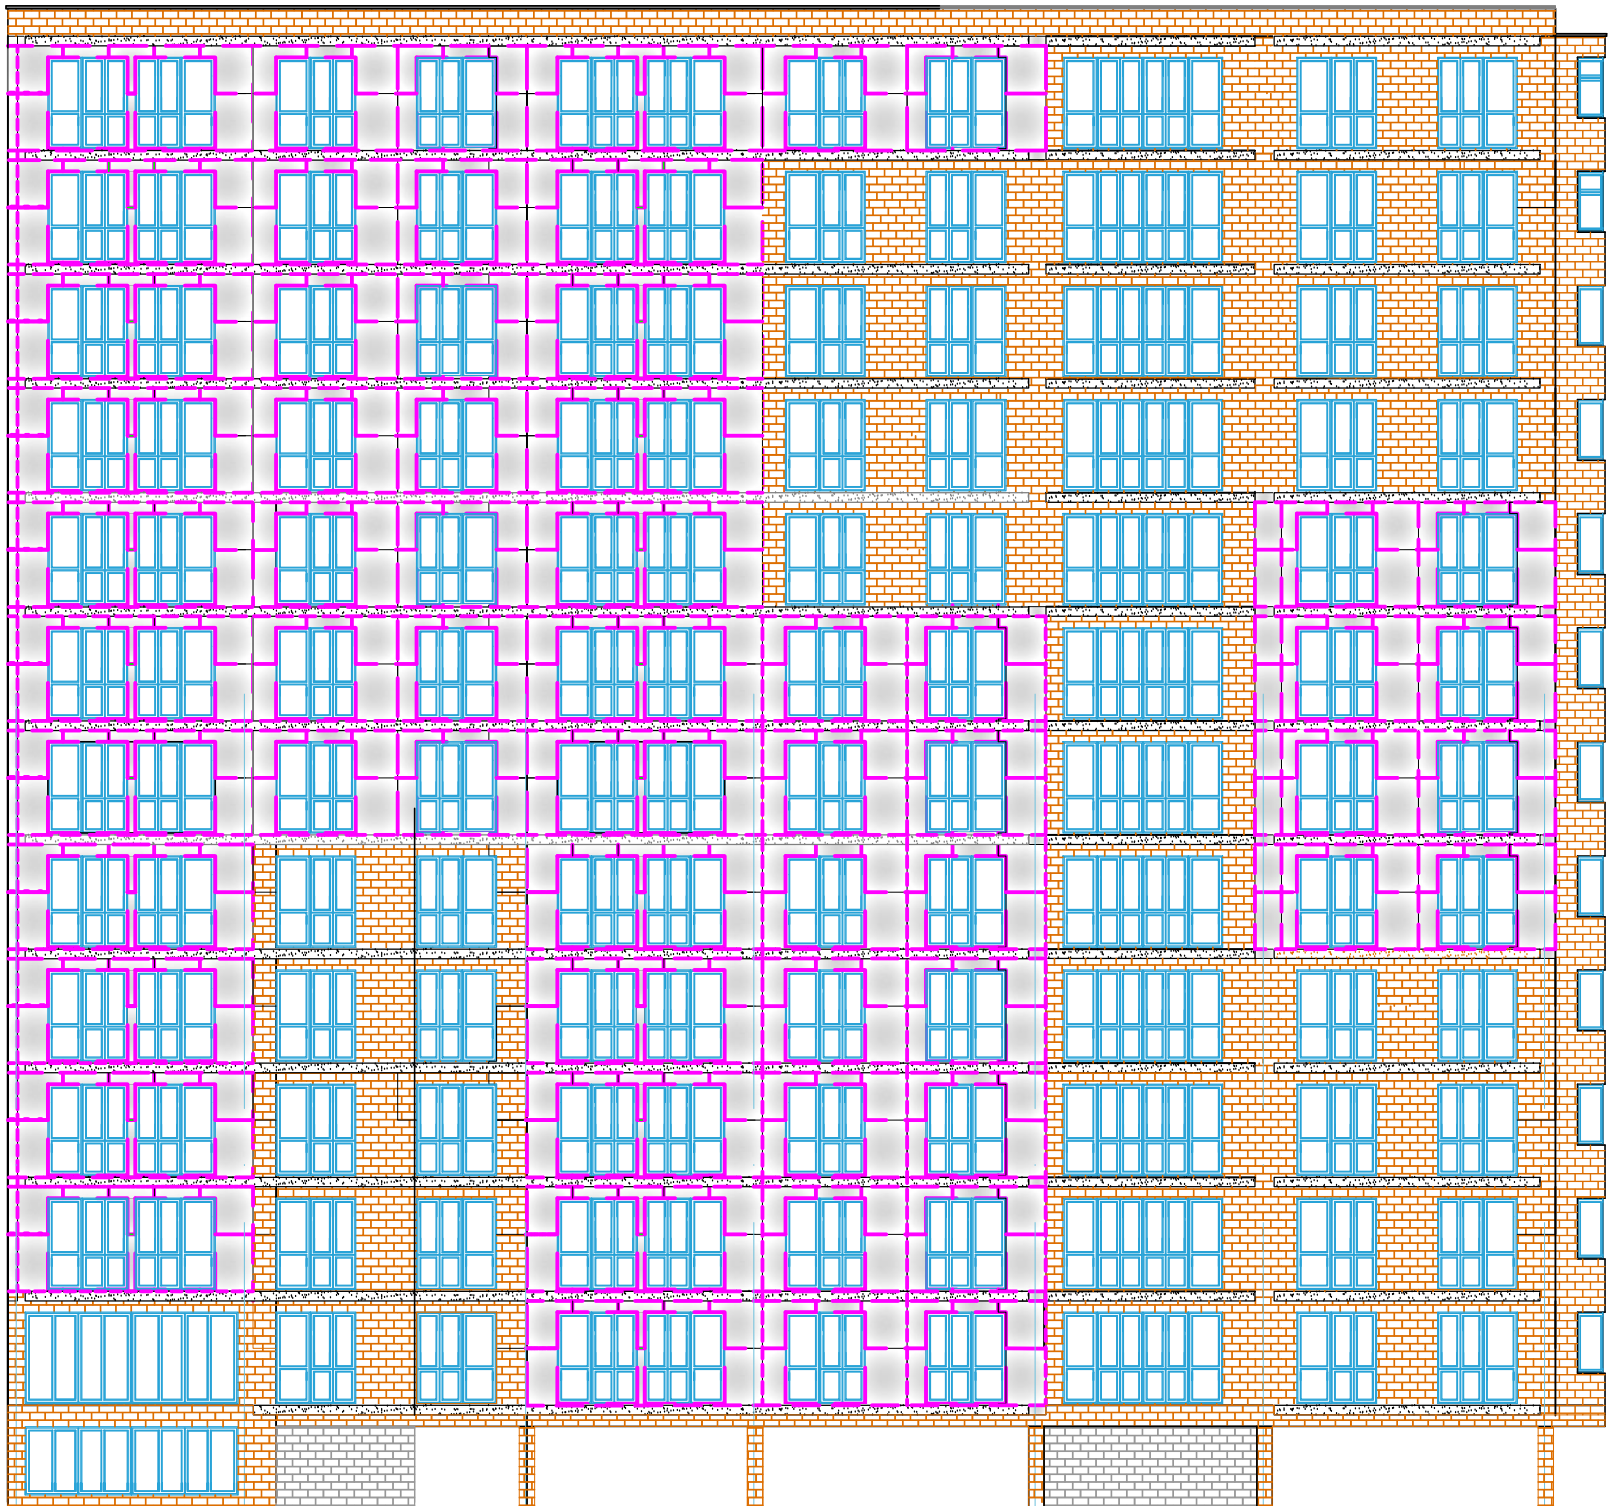


I შენობა

ღერძები 7-1ღერძებს შორის

კედლის კომპოზიციური მასალის და
მოსაპირკეთებელი აგურის განლაგება

პირობითი აღნიშვნები

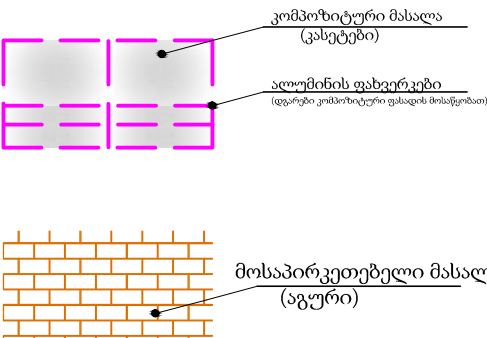

შენიშვნა: ლიფტის , კიბის . სართული ნიშნულზე 0,00 და
პარაპეტის ფართზე დათბუნება არ ეწყობა

7C		ამხანაგობა "ინჟარქიტი"		202483348	
ქ. ბათუმი. სოციალური მრავალბინიანი საცხოვრებელი კომპლექსი				სტადია	ფურცლები
კედლის კომპოზიციური მასალის და მოსაპირკეთებელი აგურის განლაგება				I შენობა	
თავედმარე	შ. უგრეხელიძე			ფურცელი	ფურცლები
მთ. არქიტექტორი	გ. მიქაბაძე			6	10
შეასრულა	ნ. ადამაშვილი				