
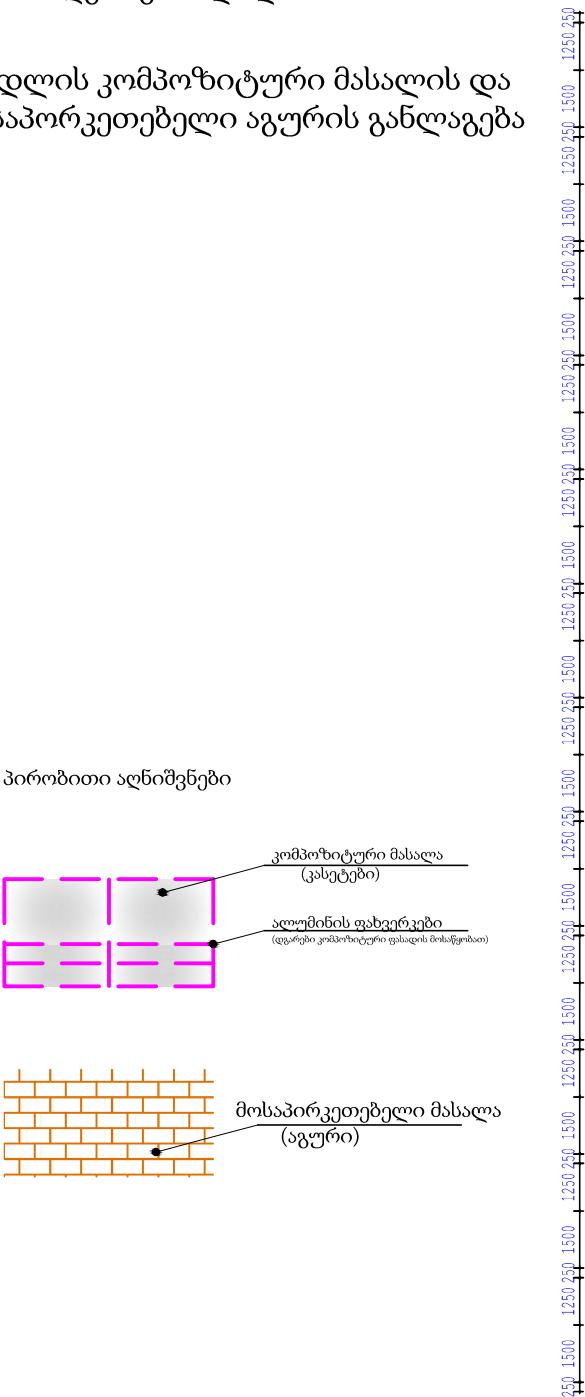
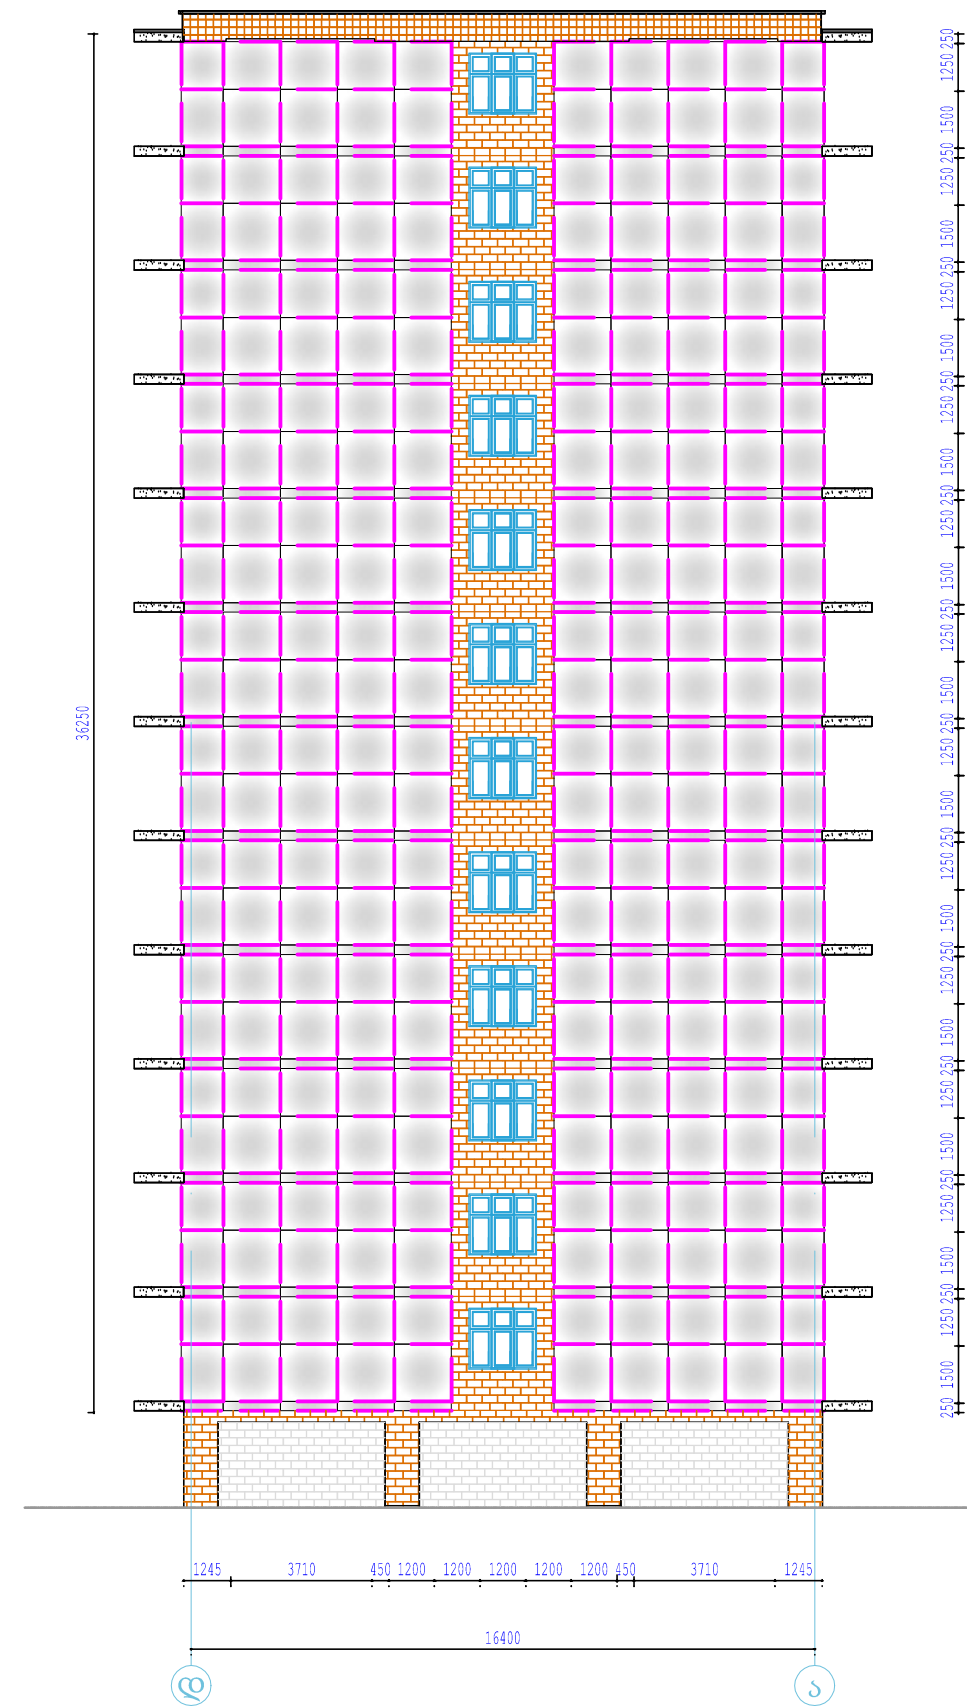


II შენობა

ღერძებ ა-დ; დ-ა შორის

კედლის კომპოზიტური მასალის და მოსაპირკეთებელი აგურის განლაგება

პირობითი აღნიშვნები

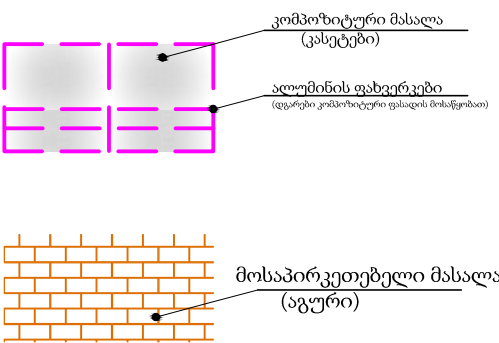

შენიშვნა: ლიფტის , კიბის . სართული ნიშნულზე 0,00 და პარაპეტის ფართზე დათბუნება არ ეწყობა

17		ამხანაგობა "ინჟერკონსტრუქცია"	
ქ. ბათუმი. სოციალური მრავალბინიანი საცხოვრებელი კომპლექსი		სტადია	შემოთავაზება
კედლის კომპოზიტური მასალის და მოსაპირკეთებელი აგურის განლაგება		II შენობა	
თავჯდომარე	შ. უგრეხელიძე	გ. მიქაბაძე	ფურცელი
მთ. არქიტექტორი	გ. მიქაბაძე		ფურცლები
შეასრულა	ნ. ადამაშვილი		2
			10