


დერძებ 1-5; 5-12 შორის

პირობითი აღნიშვნები

კომპოზიტური მასალა
(კასეტები)

ალუმიანის ფახვერკები
(დედარები კომპოზიტიური ფასადის მოხაწყობათ)

მოსაპირკეთებელი მასალა
(აგური)

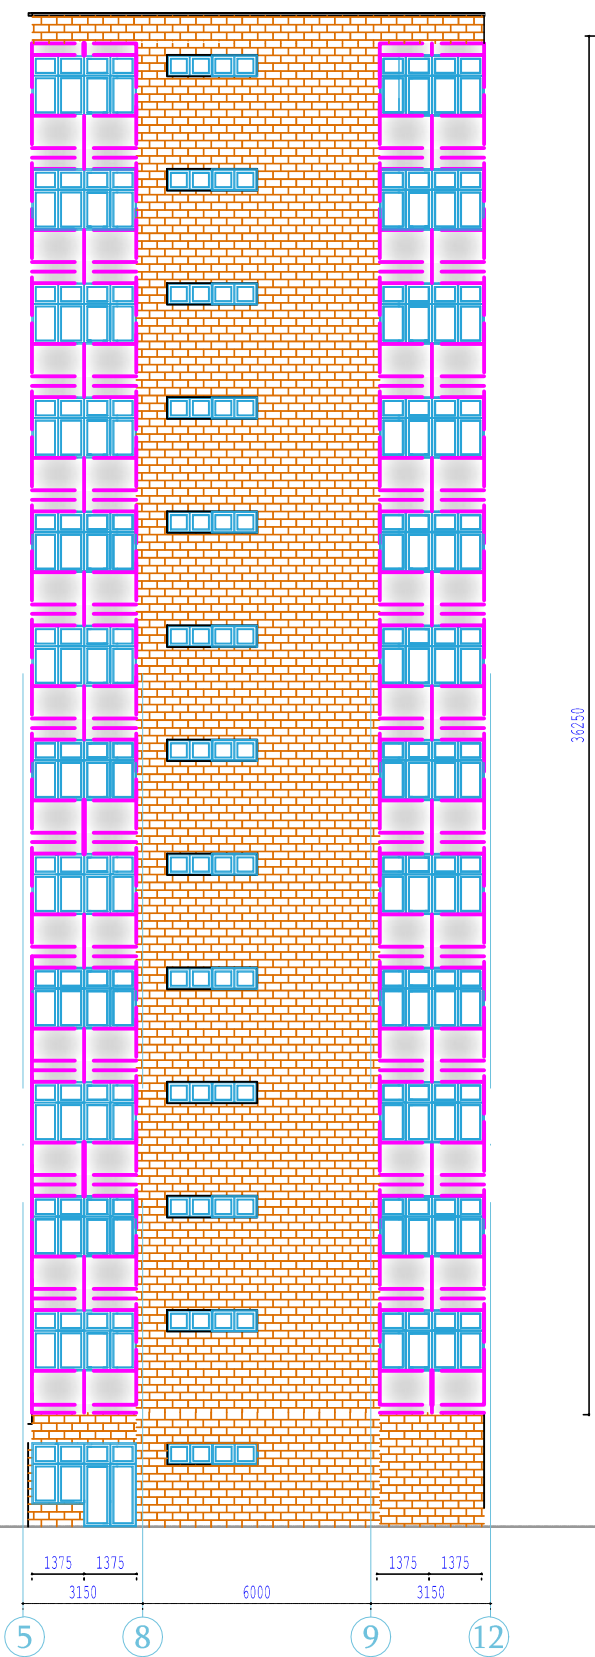

შენიშვნა: ლიფტის , კიბის . სართული ნიშნულზე 0,00 და
პარაპეტის ფართზე დათბუნება არ ეწყობა

ქ. ბათუმი. სოციალური მრავალბინიანი საცხოვრებელი კომპლექსი						სტადია	ფაზები
კედლის კომპოზიტორი მასალის და მოსაპირკეთებელი აგურის განლაგება							
თავჯდომარე	შ. უგრესელიძე						
მთ. არქიტექტორი	გ. მიქატაძე					ფურცელი	ფურცლები
შეასრულა	ნ. ადამაშვილი					3	10