




II შენობა
დერბე 10-7; 7-1 შორის

კედლის
კომპოზიციური
მასალის და
მოსაპირკეთებელი
აგურის განლაგება

შენიშვნა: ლიფტის , კიბის .
სართული ნიშნულზე 0,00 და
პარაპეტის ფართზე დათბუნება არ
ეწყობა

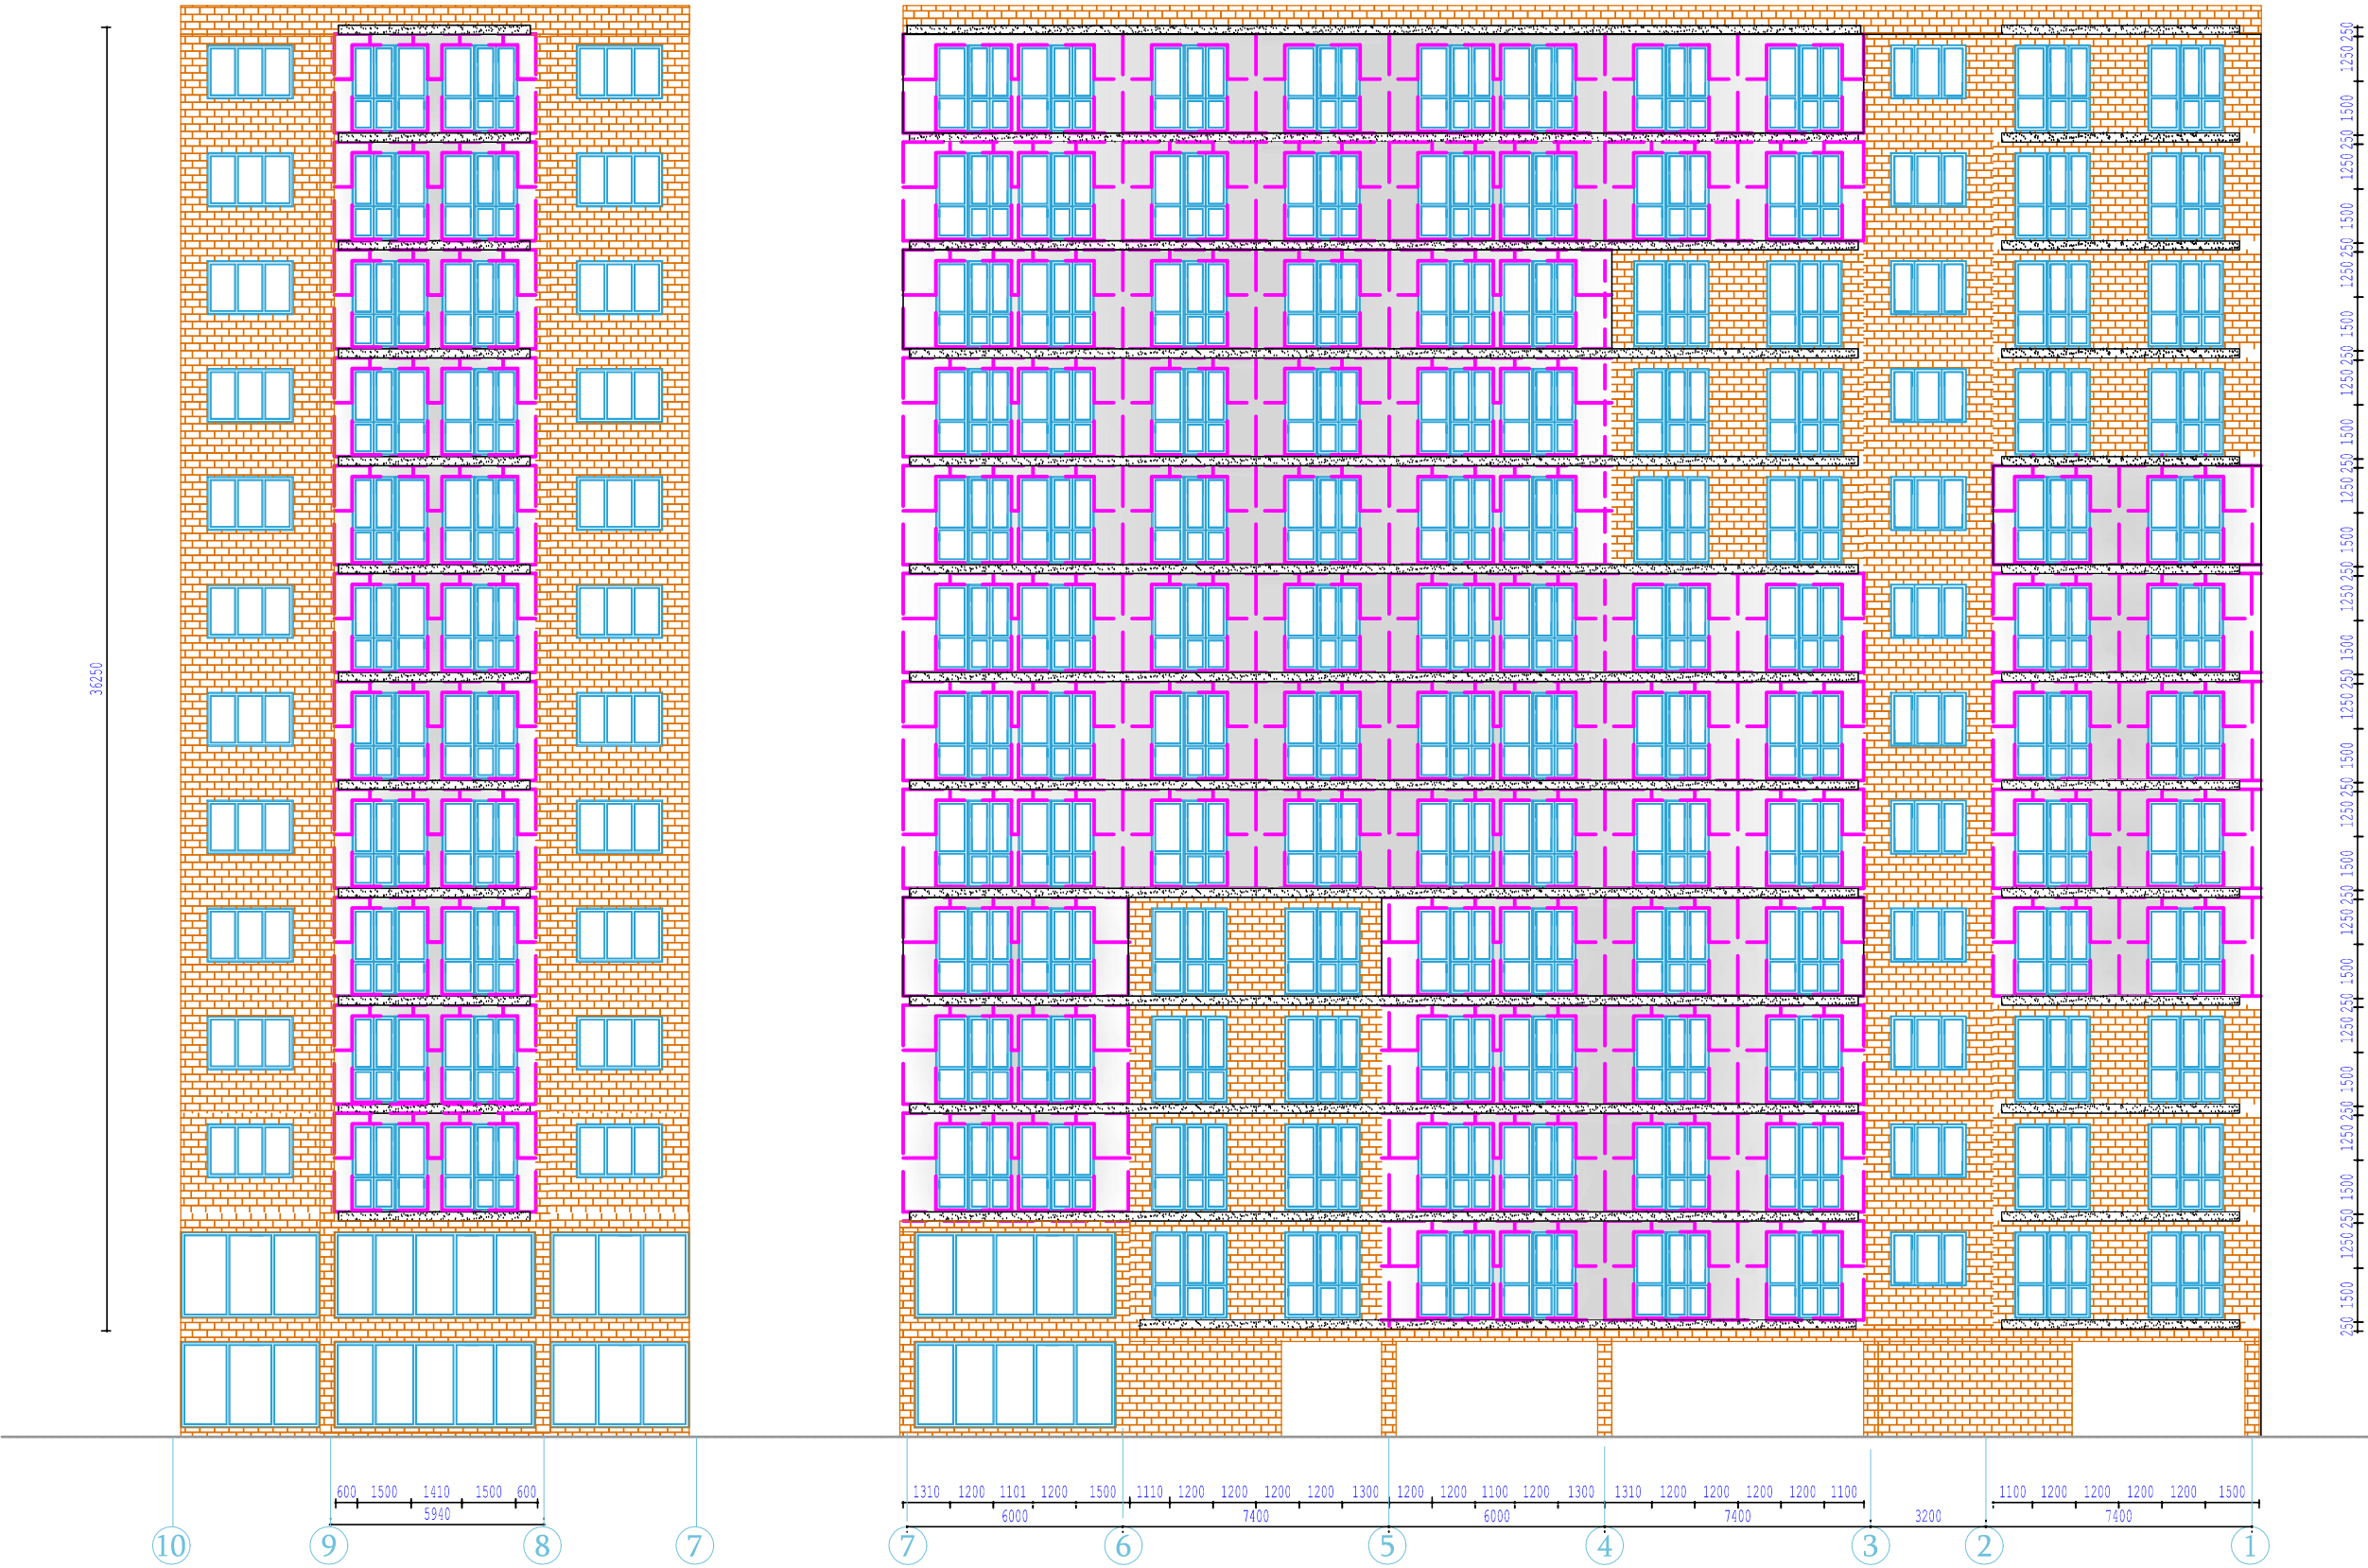

პირობითი აღნიშვნები

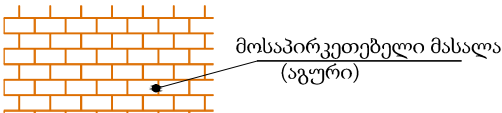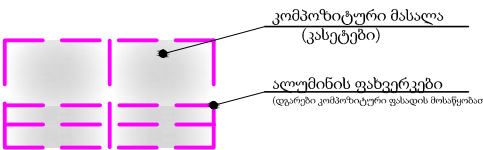

7C		ამხანაგობა "ინჟინერული"	
ქ. ბათუმი, სოციალური მრავალბინიანი საცხოვრებელი კომპლექსი		სტადია	შემაჯავრობა
კედლის კომპოზიციური მასალის და მოსაპირკეთებელი აგურის განლაგება		ფურცელი	ფურცლები
თავჯდომარე	შ. უგრესელიძე	6	10
მთ. არქიტექტორი	გ. მიქაბაძე		
შეასრულა	ნ. ადამაშვილი		