



კარ-ფანჯრის სპეციფიკაცია

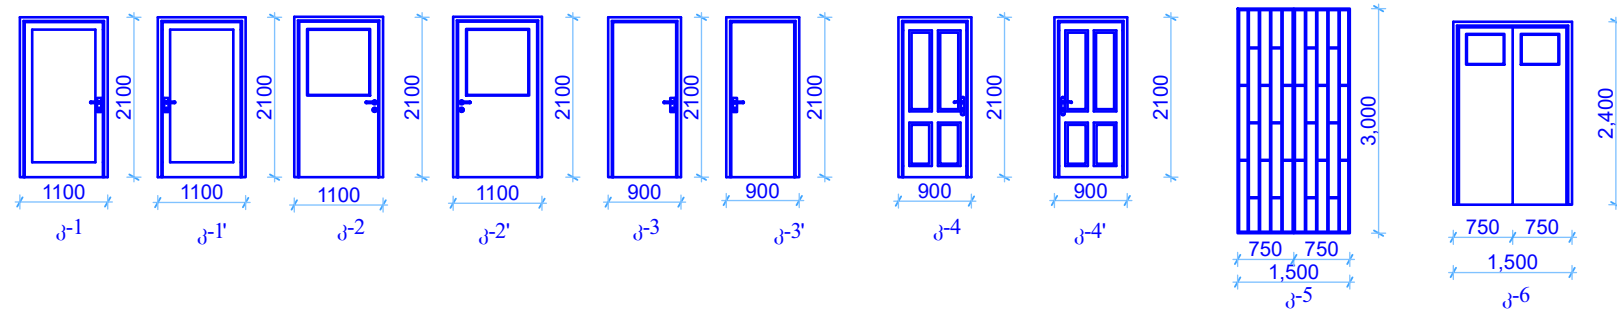

პარის სპეციფიკაცია						
№	დასახელება	კარის პირ. აღნიშვნა	რაოდენობა	ფერი RAL	ფართი მ²	ფართი სულ მ²
1	მეტალოპლასტმასი ნახევრად შემიწული მარჯ. გაღ. 1100X2100	კ-1	3		2.3	9.3
2	მეტალოპლასტმასი ნახევრად შემიწული მარც. გაღ. 1100X2100	კ-1'	3		2.3	9.3
3	ცეცხლგამძლე ნახევრად შემიწული მარჯ. გაღ. 1100X2100	კ-2	29		2.3	67
4	ცეცხლგამძლე ნახევრად შემიწული მარც. გაღ. 1100X2100	კ-2'	15		2.3	34.7
5	მდ.ფ. ყრუ შემაფეხბლით მარჯ. გაღდება 900X2100	კ-3	405		1.9	769.5
6	მდ.ფ. ყრუ შემაფეხბლით მარც. გაღდება 900X2100	კ-3'	394		1.9	748.6
7	მდ.ფ. ყრუ შემაფეხბლით მარჯ. გაღდება 900X2100	კ-4	131		1.9	248.9
8	მდ.ფ. ყრუ შემაფეხბლით მარც. გაღდება 900X2100	კ-4'	154		1.9	292.6
9	ცხაურიანი 1500X3000	კ-5	24		4.5	108
10	ცეცხლგამძლე ნახევრად შემიწული 1500X2400	კ-6	12		3.6	43.2

ფანჯრისა და ვიტრაჟის სპეციფიკაცია						
№	დასახელება	ფანჯრის პირადნიშვნა	რაოდენობა	ფერი RAL	ფართო მ²	ფართო სუფლ მ²
1	ვიტრაჟი შეტალოვლასტმასი 900X1200	ვ-1	12		1.1	13.2
2	ვიტრაჟი შეტალოვლასტმასი 2100X2300	ვ-2	11		4.8	53.2
3	ვიტრაჟი შეტალოვლასტმასი 5600X2400	ვ-3	4		13.4	53.6
4	ვიტრაჟი შეტალოვლასტმასი 3580X2200	ვ-4	2		8.6	15.8
5	ვიტრაჟი შეტალოვლასტმასი 5600X2200	ვ-5	2		11.9	23.8
6	ვიტრაჟი შეტალოვლასტმასი 3580X2400	ვ-6	2		8.6	15.8
7	ვიტრაჟი შეტალოვლასტმასი 2100X2400 (კარი)	ვ-7	563		5.1	2872.8
8	შეტალოვლასტმასი 1200X570	ფ-1	55		0.7	38.5
9	შეტალოვლასტმასი 1200X1500	ფ-2	24		1.8	43.2
10	შეტალოვლასტმასი 2800X1500	ფ-3	24		4.2	100.8
11	შეტალოვლასტმასი 2400X1500	ფ-4	22		3.6	79.2
12	შეტალოვლასტმასი 2100X1500	ფ-5	12		3.2	38.4

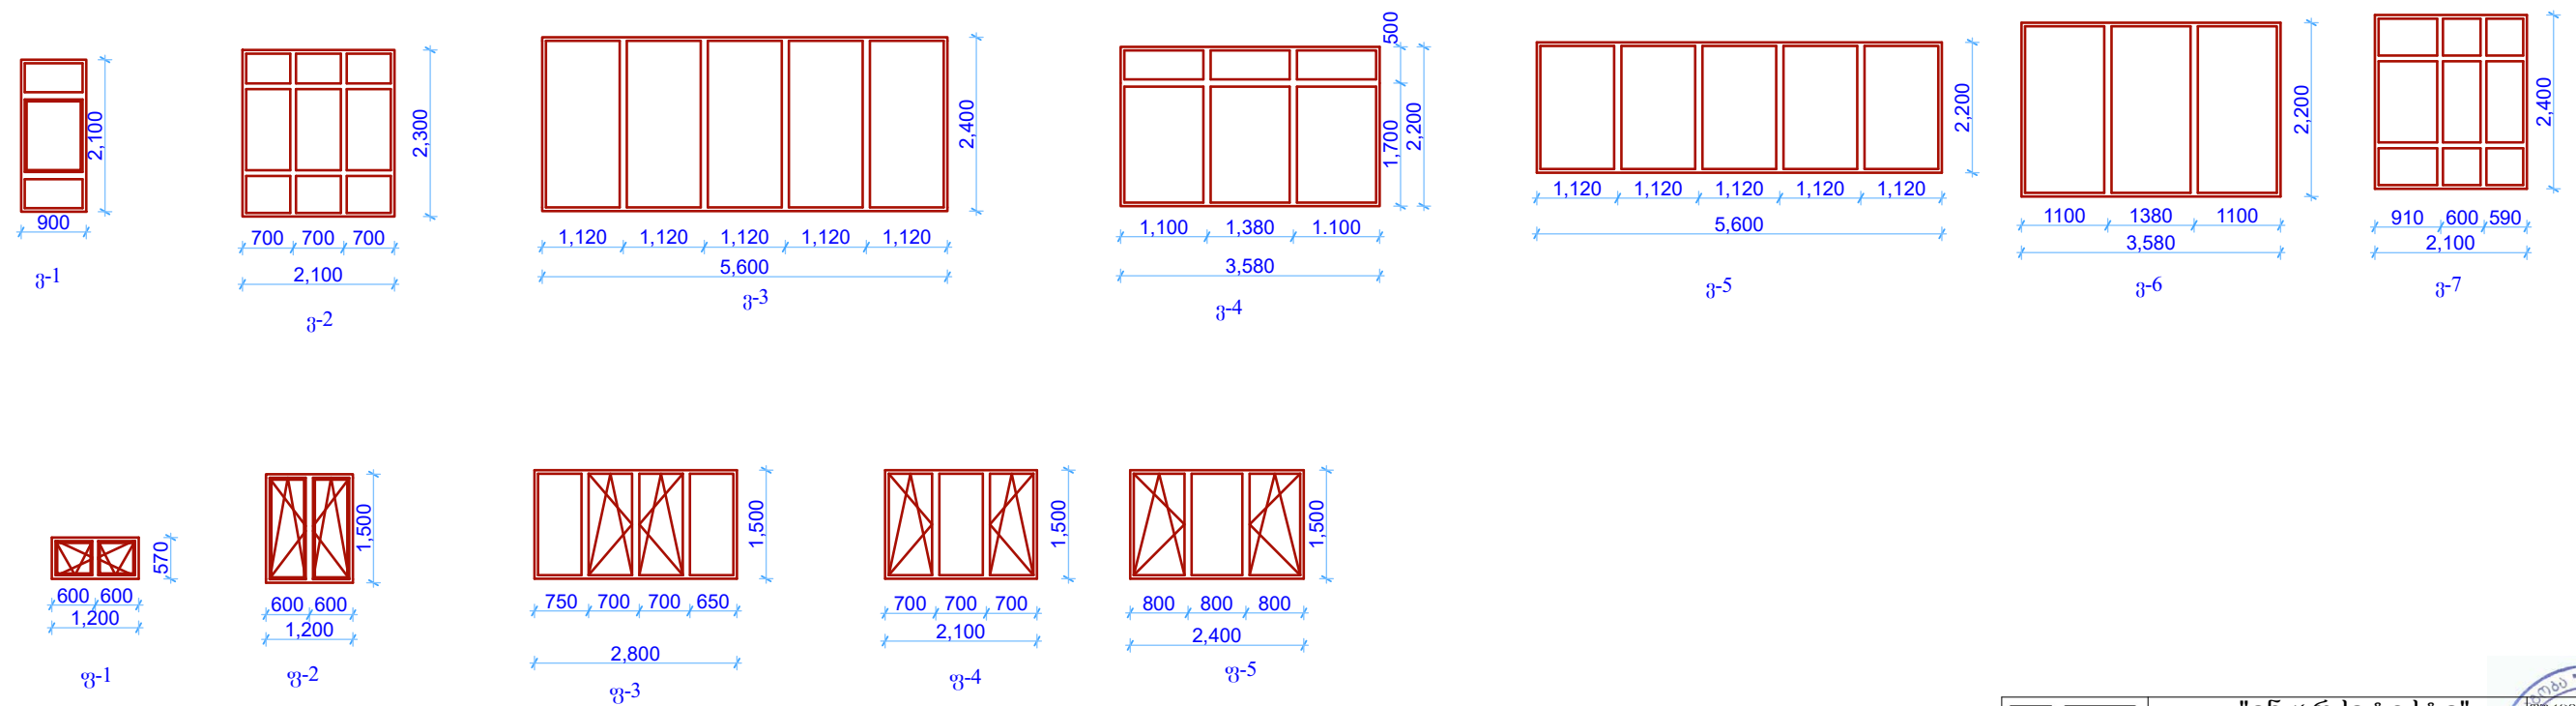

	"ინჟარქიტეპტი"	
	საპროექტო, მშენებლის, ი.რ. ანაზღაურებადი TEL: (+995 32) 291 22 99	
ქ. ბათუმი, სოციალური მრავალბინიანი საცხოვრებელი კომპლექსი 2 მუხილი		
კარგანჯის საპროექტო		
დირექტორი არქიტექტორი შეასრულა	უკრესხედვე მიქიტაძე ადამაშვილი	