


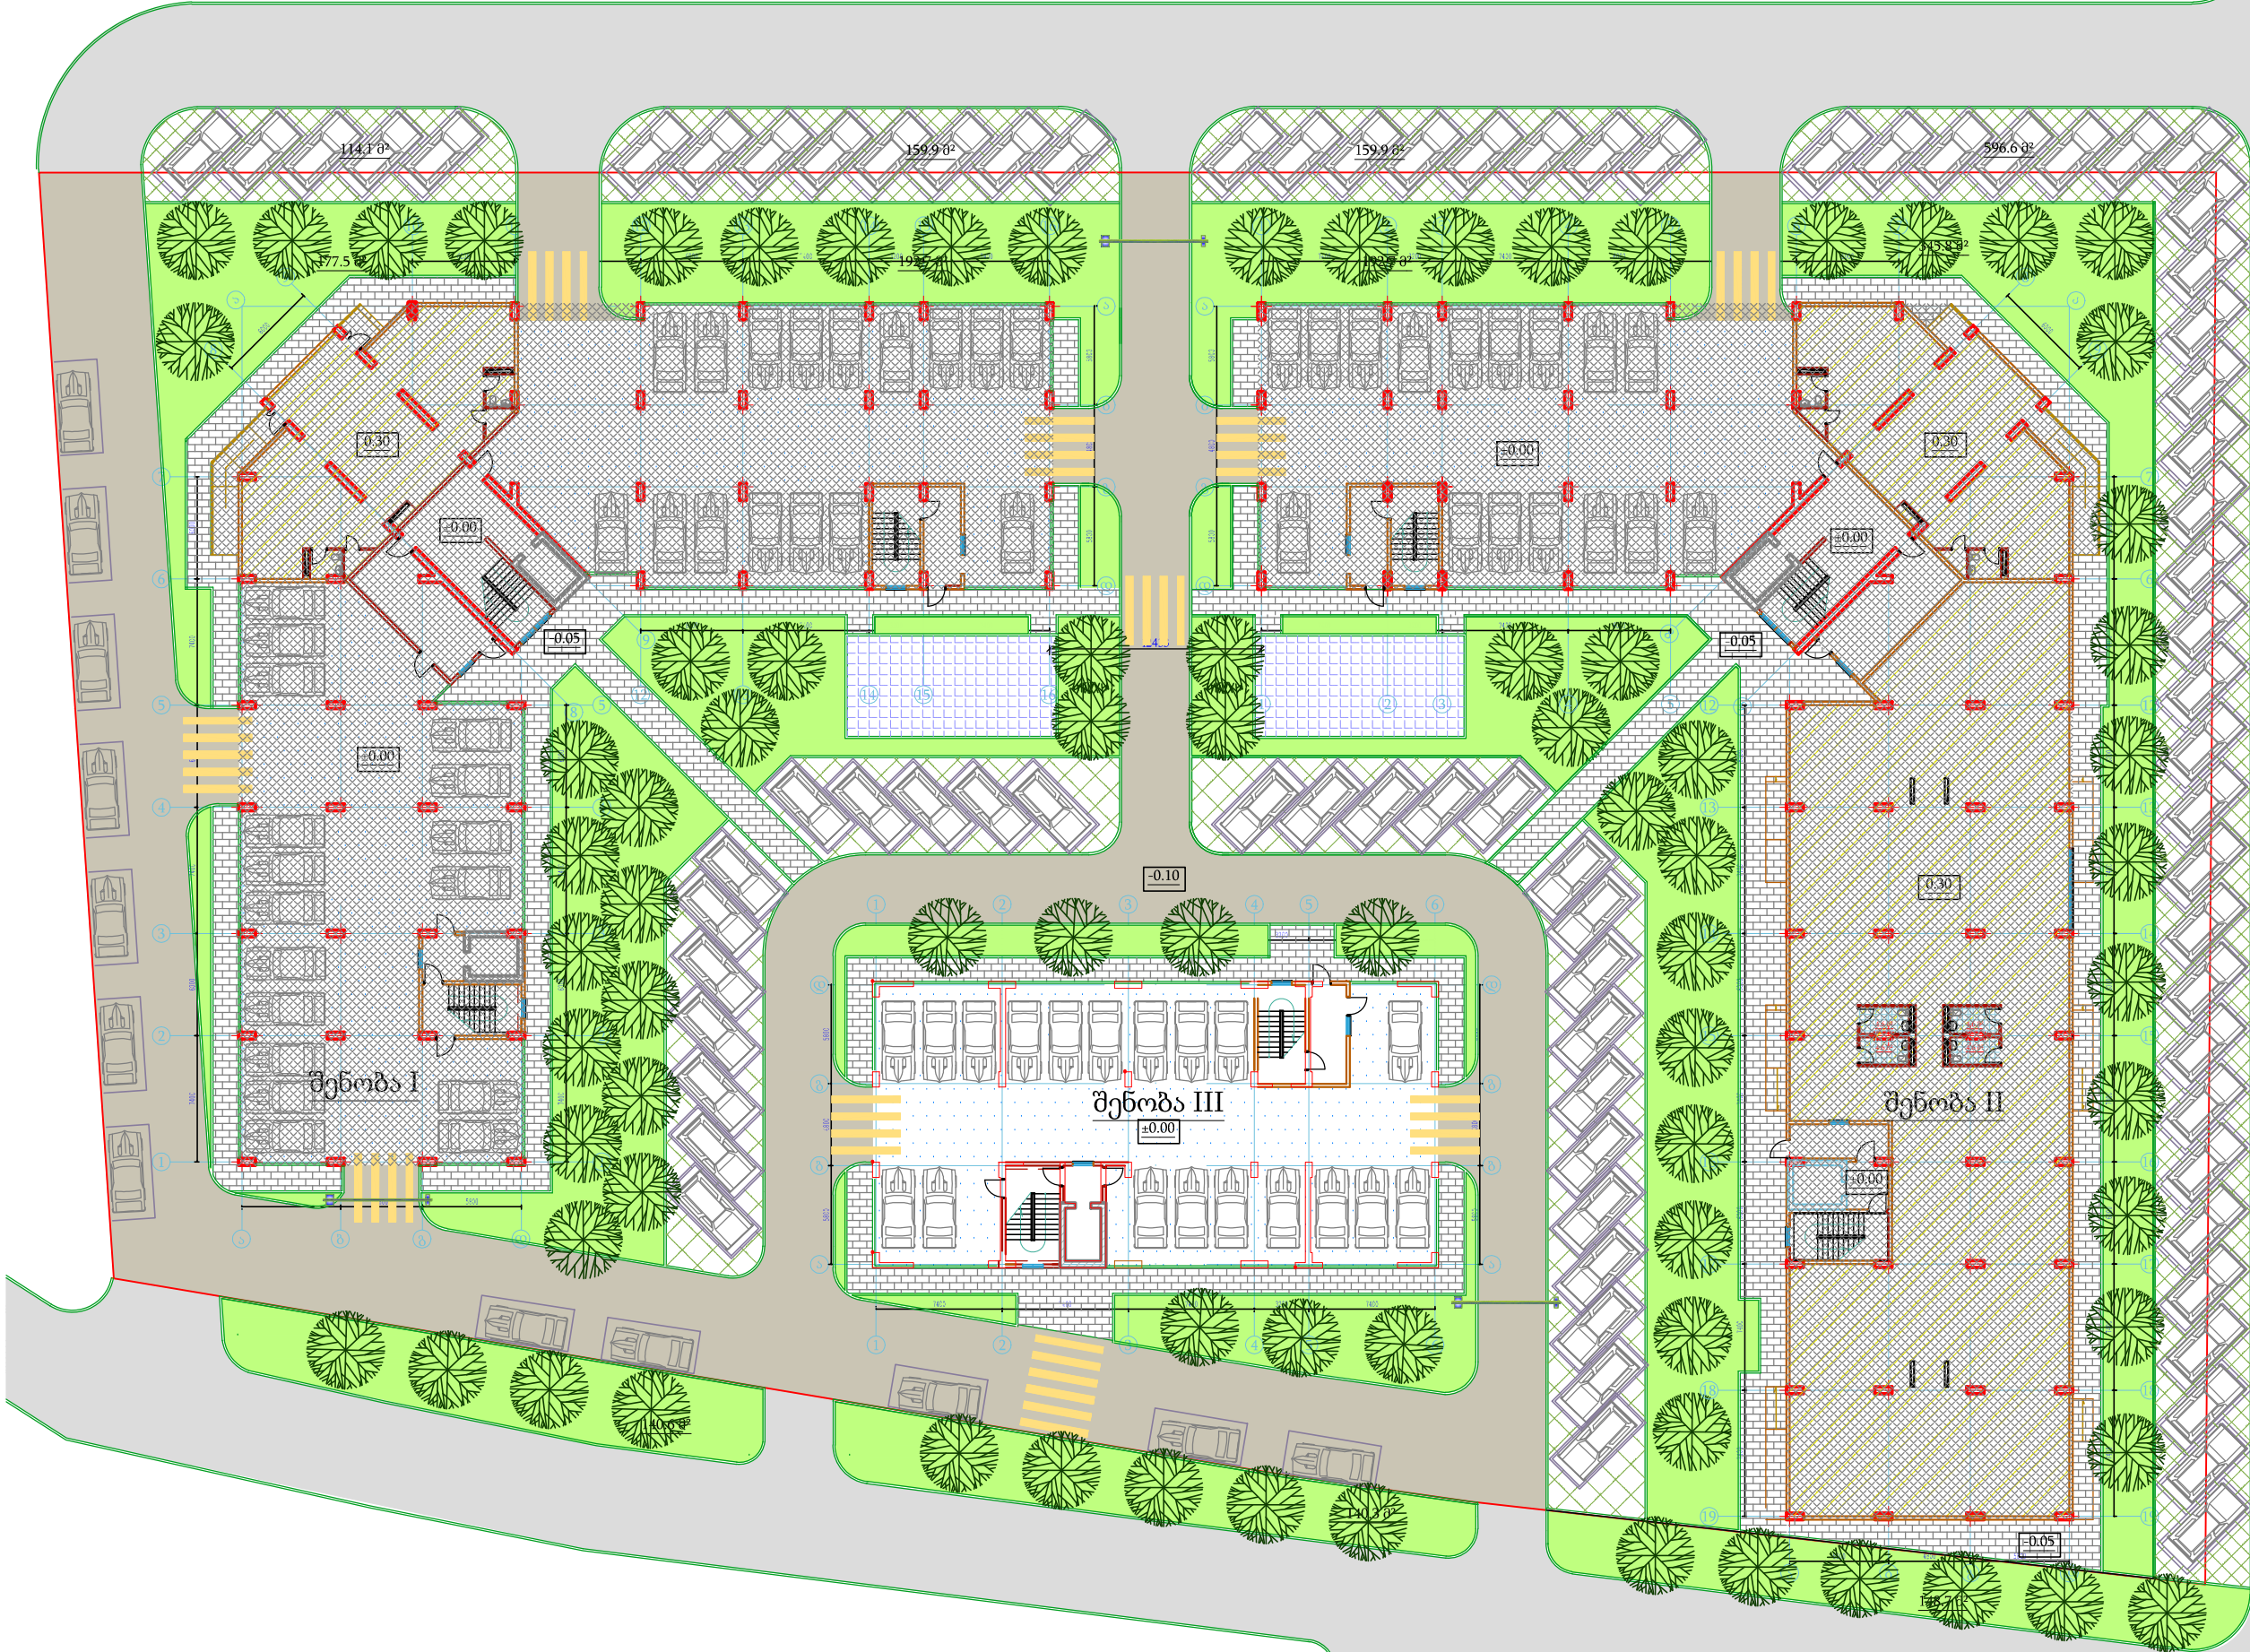

გენგეგმა შენობის დანომვრით

7C		ამხანაგობა "ინჟინერ-ტექნიკი"		
ქ. ბათუმი, სოციალური მრავალბინიანი საცხოვრებელი კომპლექსი				
გენგეგმა შენობის დანომვრით		სტადია	მასშტაბი	
თავიდან	მ. ლომიძე			
მთ. არქიტექტორი	გ. მამუკაძე		ფურცელი	ფურცლები
შესრულა	ნ. დიმიტროვი		1	8