
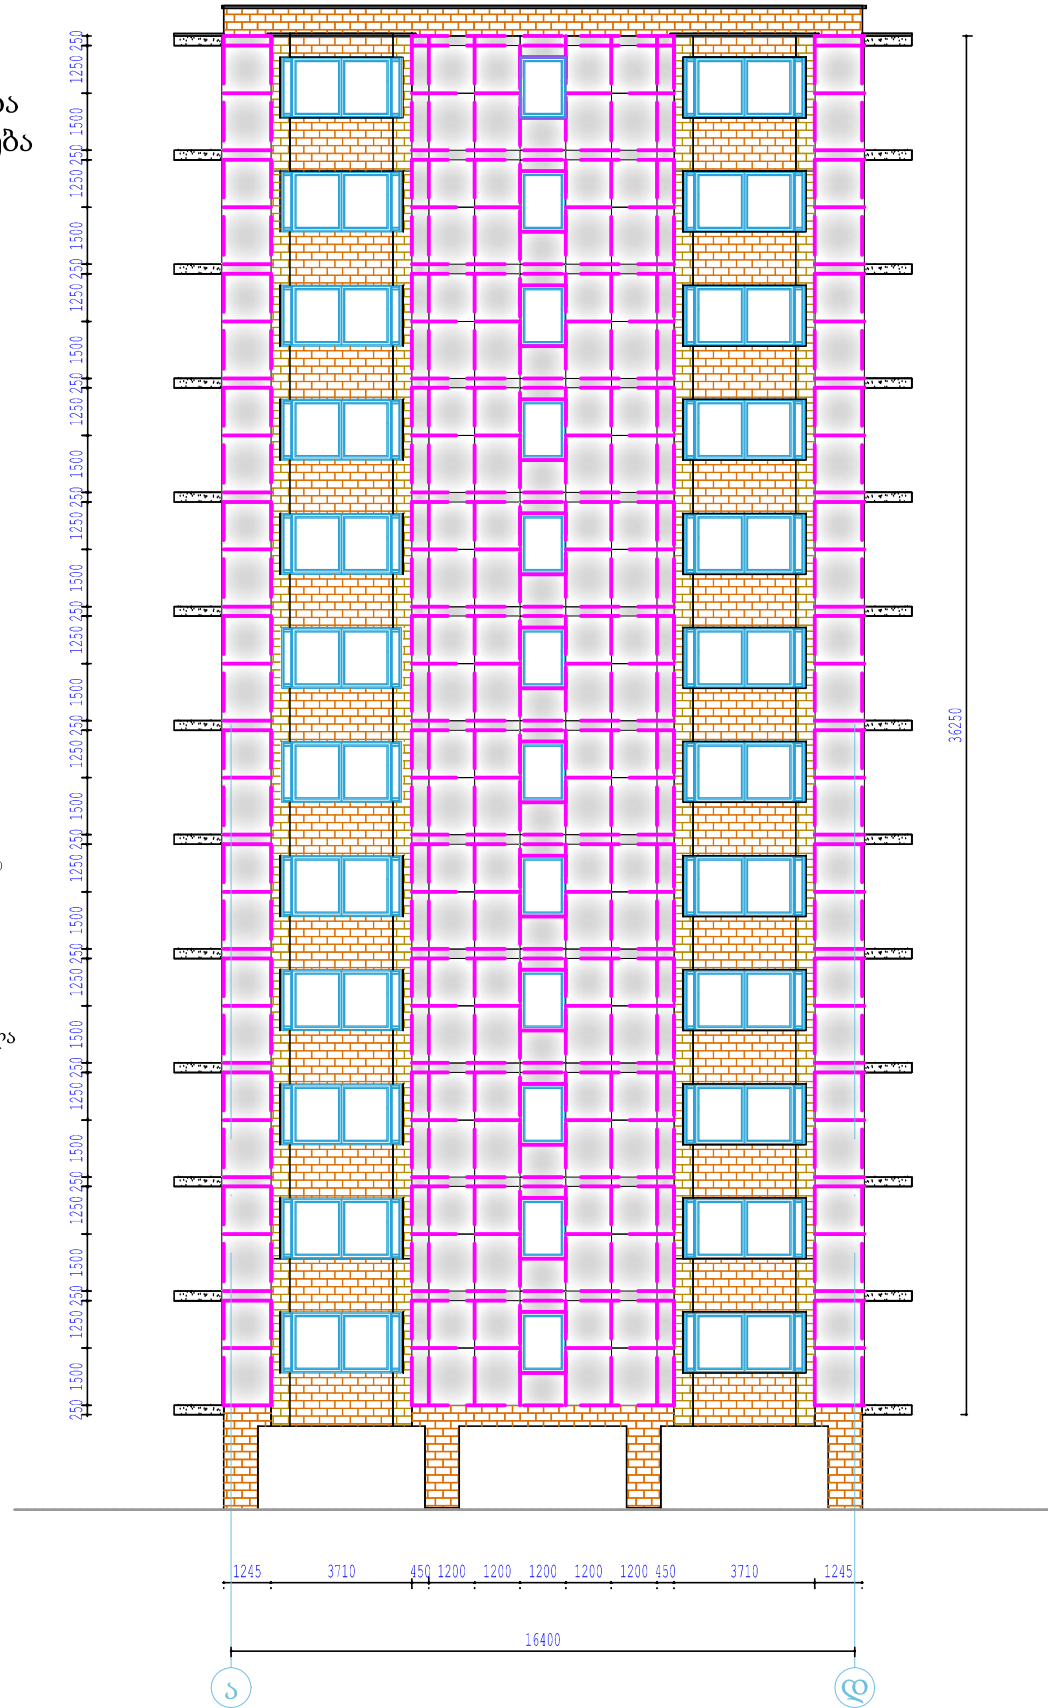
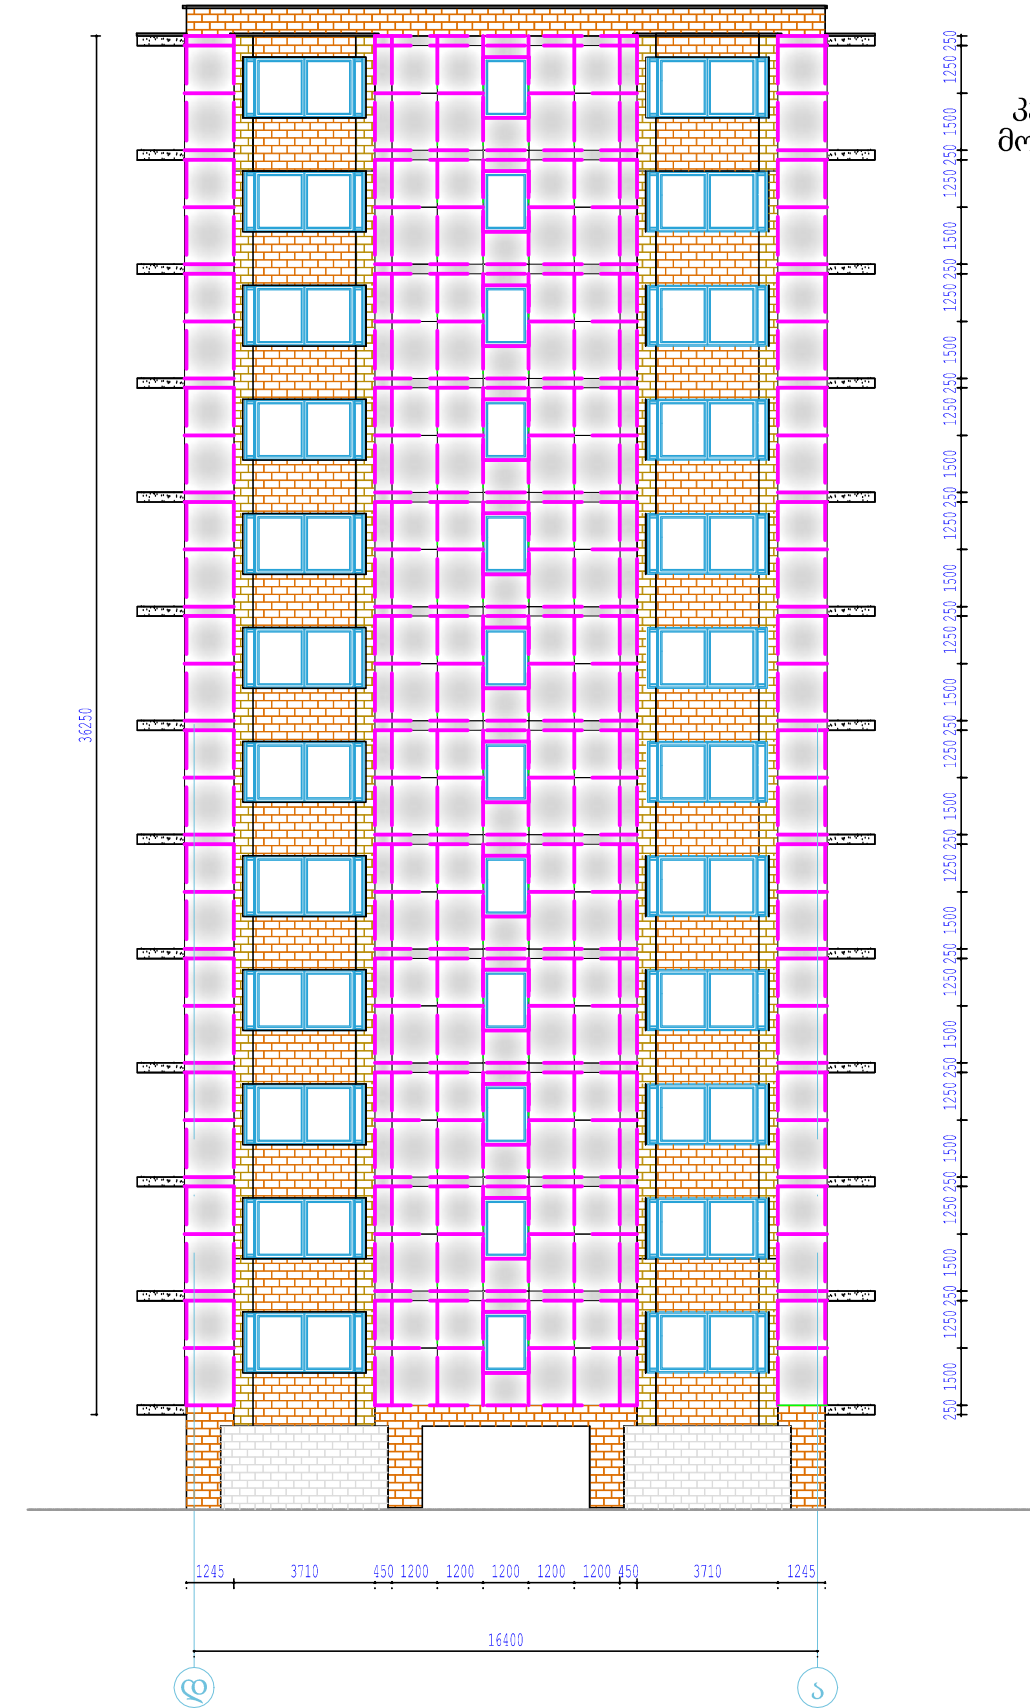


III შენობა


ღერძებ ა-დ; დ-ა შორის

კედლის კომპოზიციური მასალის და მოსაპირკეთებელი აგურის განლაგება

პირობითი აღნიშვნები

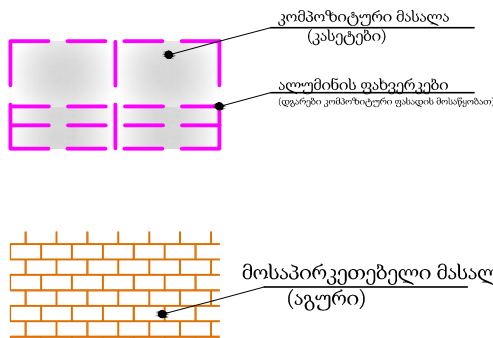

შენიშვნა: ლიფტის, კიბის, სართული ნიშნულზე 0,00 და პარაპეტის ფართზე დათბუნება არ ეწყობა

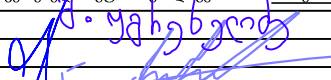17		ამხანაგობა "ინჟინერული"		2024.03.14	
ქ. ბათუმი, სოციალური მრავალბინიანი საცხოვრებელი კომპლექსი				სტადია	მომზადები
კედლის კომპოზიციური მასალის და მოსაპირკეთებელი აგურის განლაგება				III შენობა	
თავჯდომარე	შ. უგრესელიძე			ფურცელი	ფურცლები
მთ. არქიტექტორი	გ. მიქაბაძე			2	8
შეასრულა	ნ. ადამაშვილი				