



კარ-ფანჯრის სპეციფიკაცია

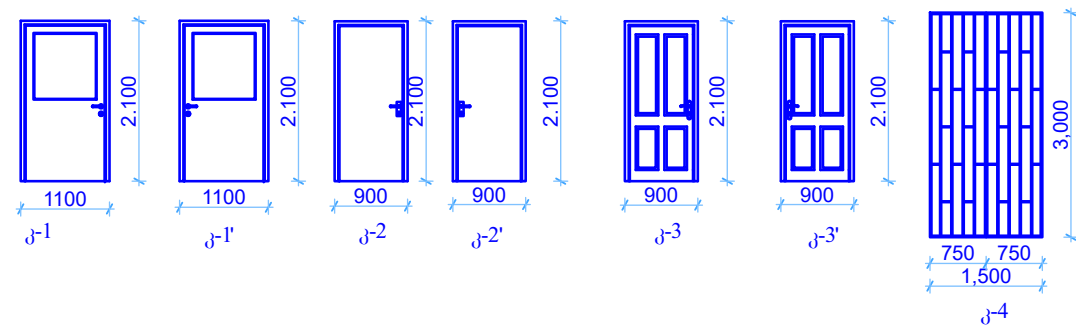

პარის სპეციფიკაცია						
№	დასახელება	კარის პირ. აღნიშვნა	რადიუსობა	ფერი RAL	ფართი მ²	ფართი სულ მ²
1	ცეცხლგამძლე ნახევრად შემიწეული მარჯ. გალ. 1100X2100	კ-1	29		2.3	67.7
2	ცეცხლგამძლე ნახევრად შემიწეული მარც. გალ. 1100X2100	კ-1'	3		2.3	6.9
3	მდ.ფ. ყრუ შემაესებლით მარჯ. გალდება 900X2100	კ-2	108		1.9	205.2
4	მდ.ფ. ყრუ შემაესებლით მარც. გალდება 900X2100	კ-2'	72		1.9	136.8
5	მდ.ფ. ყრუ შემაესებლით მარჯ. გალდება 900X2100	კ-3	36		1.9	68.4
6	მდ.ფ. ყრუ შემაესებლით მარც. გალდება 900X2100	კ-3'	48		1.9	91.2
7	ცხაურიანი 1500X3000	კ-4	24		4.5	108

ფანჯრისა და ვიტრაჟის სპეციფიკაცია						
№	დასახელება	ფანჯრის პირადნიშვნა	რაოდენობა	ფერი RAL	ფართობი მ ²	ფართობი სუფთა მ ²
1	ვიტრაჟი შეტალოპლასტმასი 2100X2400 (კარით)	ვ-1	168		5	840
2	შეტალოპლასტმასი 1200X570	ფ-1	27		0.7	18.9
3	შეტალოპლასტმასი 1200X1500	ფ-2	72		1.8	129.6
4	შეტალოპლასტმასი 4930X1500	ფ-3	48		7.4	355.2
5	შეტალოპლასტმასი 1600X1500	ფ-4	12		2.4	28.8

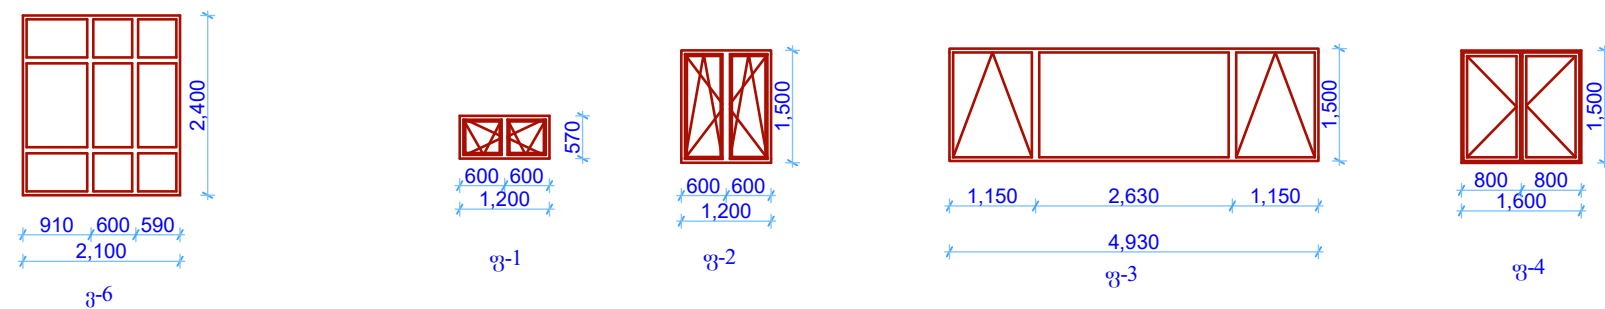

	"ინჟერტიტუტი"	
	საქართველო, თბილისი, ირ. აბაშიძის 50 TEL: (+995 32) 291 22 99	
ქ. ბათუმი, სოციალური მრავალბინიანი საცხოვრებელი კომპლექსი 3 შენობა		
აპრ-ფანჯრის სპეციფიკაცია		
დირექტორი	უზუმგელთსი	
არქიტექტორი	მეტიტაძე	
შესაბრძნო	ადამაშვიდი	