




ხიზა-1-ის საყალიბა გეგმა
±0.000-დან +2.700-მდე

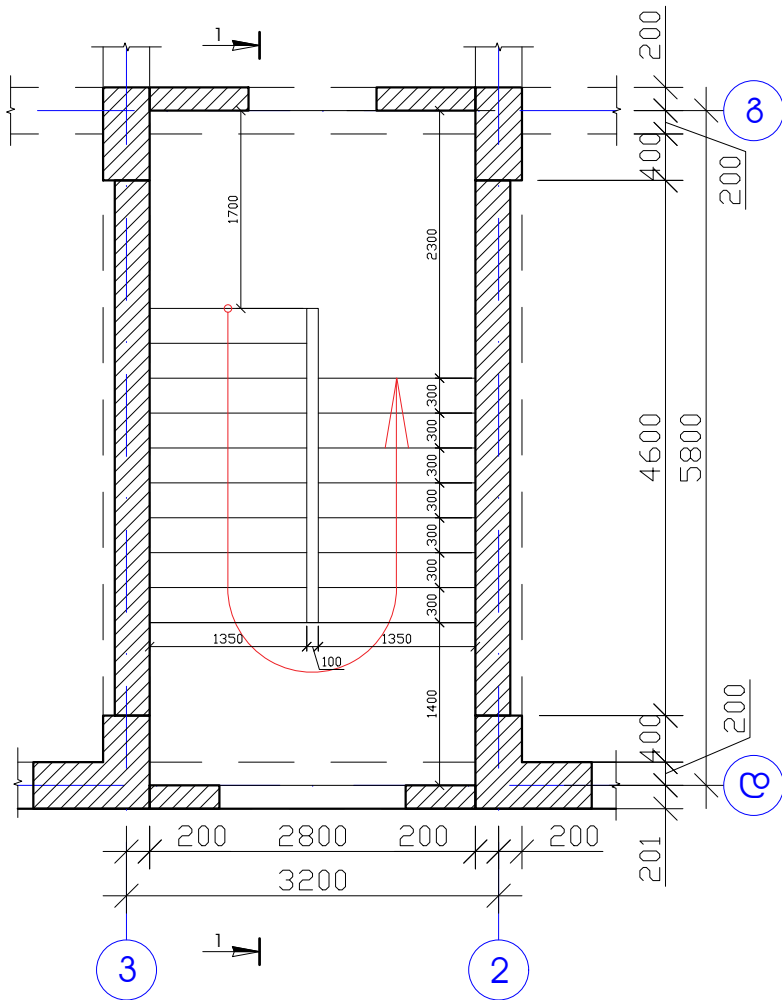

ხიზა-1-ის საყალიბა გეგმა
+2.700-დან +35.700-მდე

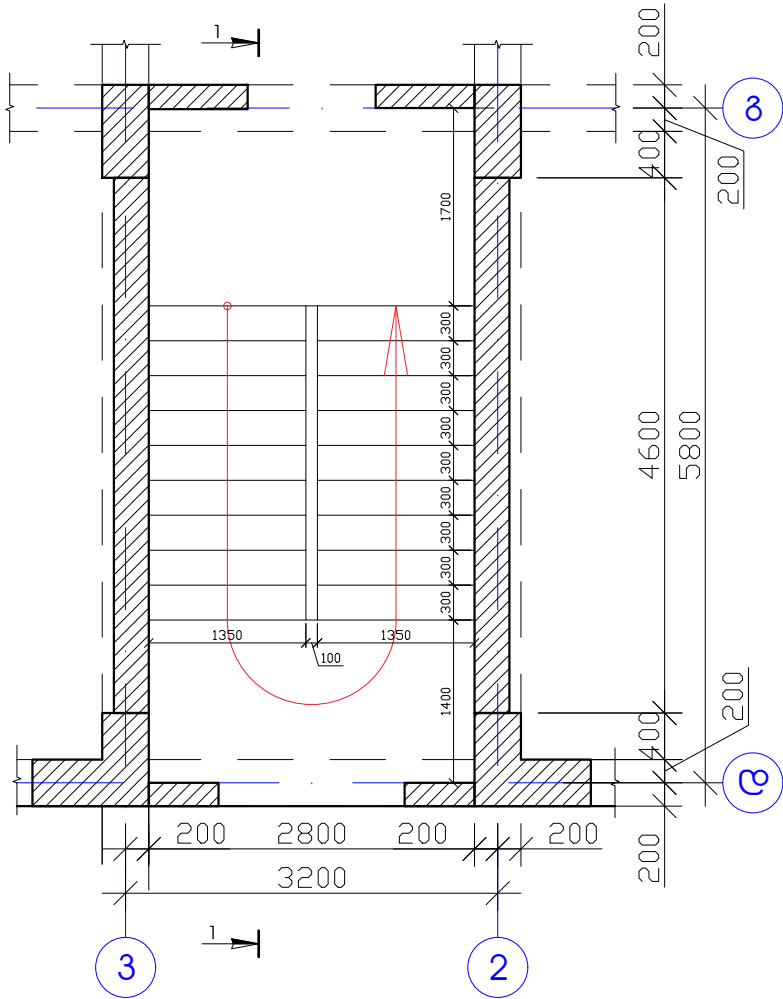

ხიზა-1-ის არმირება

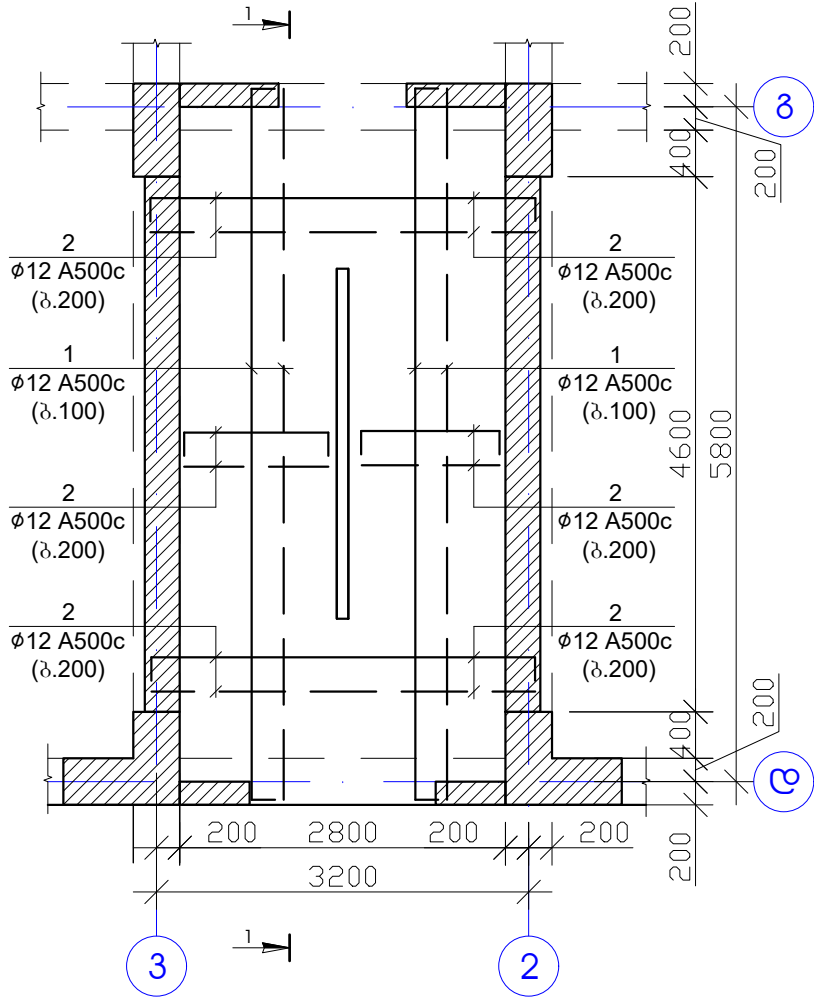


პოზ.	აღნიშვნა	დანიშნულება	რაოდ.	წონა, კგ	
		ხიზა-1-ის არმირება	12	ცალი	
		დეტალები		ერთეული (კგ)	სულ (კგ)
1	Ø 12 A 500c	ℓ= 336000	1	298.63	3583.55
2	Ø 12 A 500c	ℓ= 126800	1	112.70	1352.36
3	Ø 6 Ac-I	ℓ= 290	52	3.35	40.21
4	Ø 6 Ac-I	ℓ= 550	140	17.11	205.31
5	Ø 6 Ac-I	ℓ= 1300	40	11.55	138.65
					5320.077
				ერთეული (მ³)	სულ (მ³)
		გამტარი B25		3.270	39.24

შენიშვნა

- კიბის ბეტონი B25
- ნახაზზე ზომები მოცემულია მილიმეტრებში

7C		ამხანაგობა "ინჟინერ-პროექტი"			
ქ. ბათუმი, სოციალური მრავალბინიანი საცხოვრებელი კომპლექსი				სტადია	მასშტაბი
თავდამდგამი	შ. უგრეხელიძე	პროექტი			
მთ. არქიტექტორი	გ. მიქაბაძე				
მთ. კონსტრუქტორი	ა. წაქაძე			ფურცელი	ფურცლები
კონსტრუქტორი	მ. ღვთაძე			კ-417	



სიბის ჯრილი 1-1

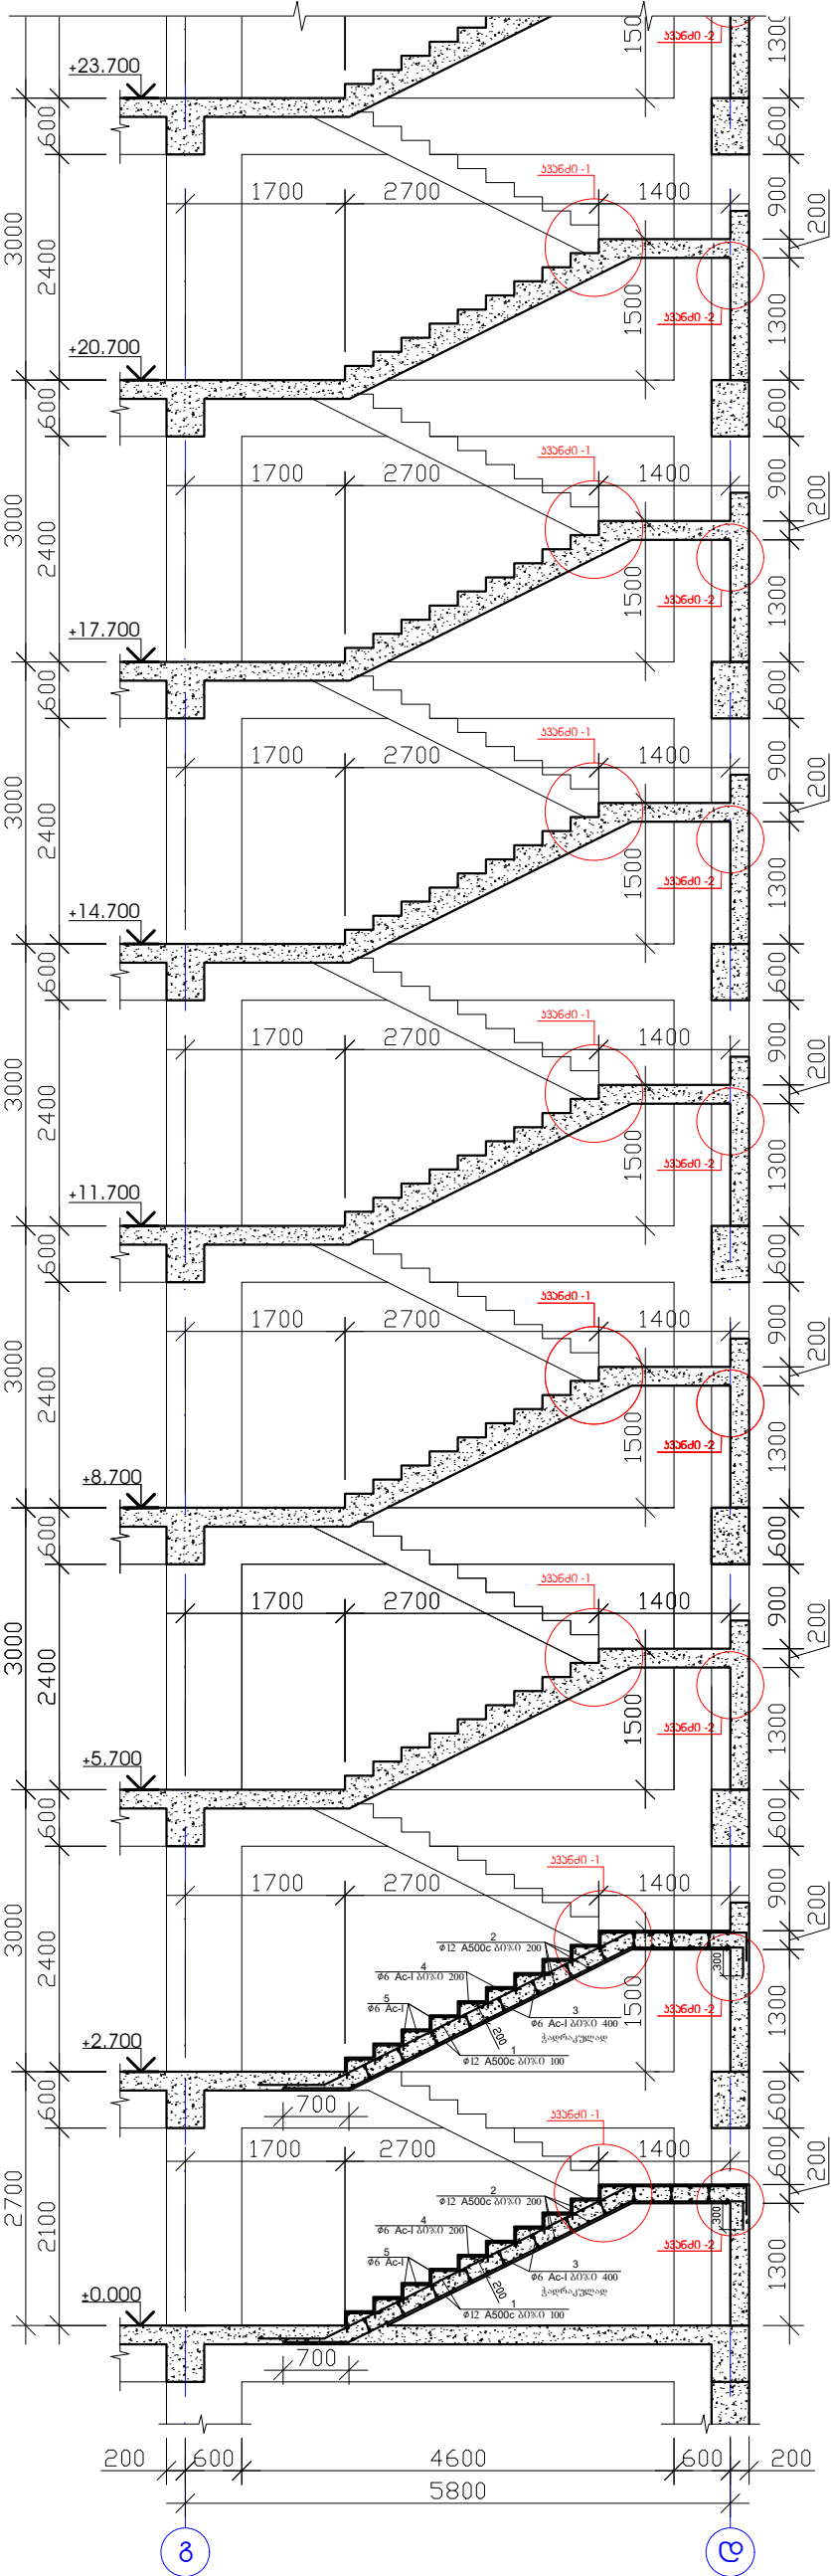

შენიშვნა

1. კიბის ბეტონი B25
2. ნახაზზე ზომები მოცემულია მილიმეტრებში
3. ნახაზზე ზომები მოცემულია მილიმეტრებში


სიბის ჯრილი 1-1

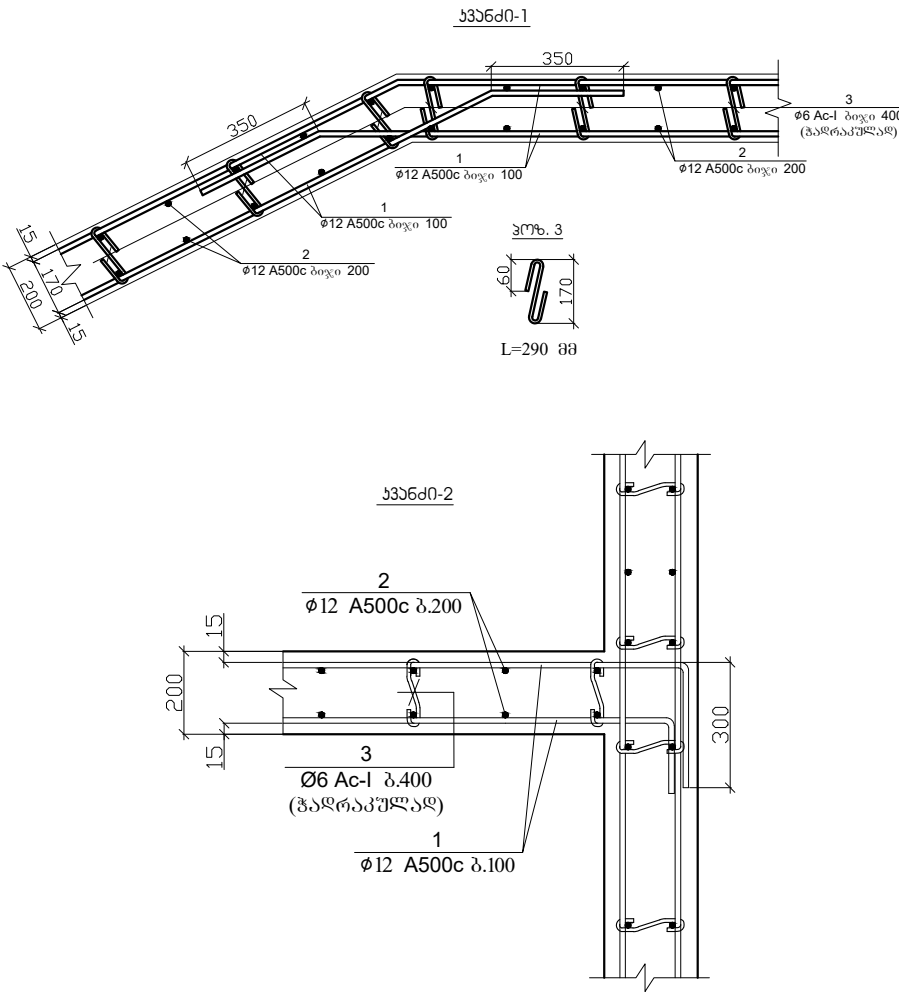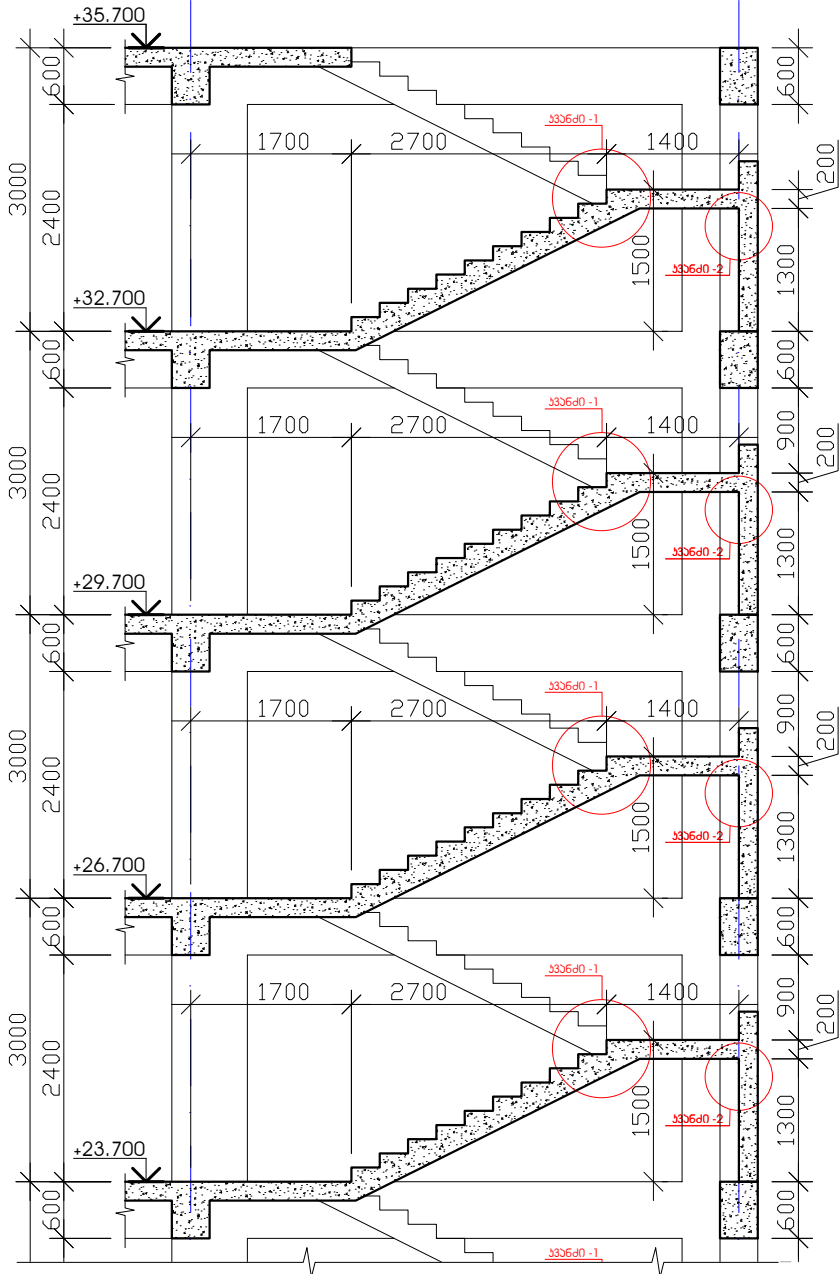


ამხანაგობა "ინჟინერინგ"

ქ. ბათუმი, სოციალური მრავალბინიანი საცხოვრებელი კომპლექსი			სტადია	მასშტაბი
თავჯდომარე	შ. უგრეხელიძე	პ. ჯიქიაძე	პროექტი	
მთ. არქიტექტორი	გ. მიქაძე	მ. ჯიქიაძე	ფურცელი	ფურცლები
მთ. კონსტრუქტორი	ა. წაქაძე	მ. ჯიქიაძე	კ-418	
კონსტრუქტორი	მ. ჯიქიაძე	მ. ჯიქიაძე		


ჰიბა-2-ის საყალიბა გეგმა
±0.000-დან +2.700-მდე

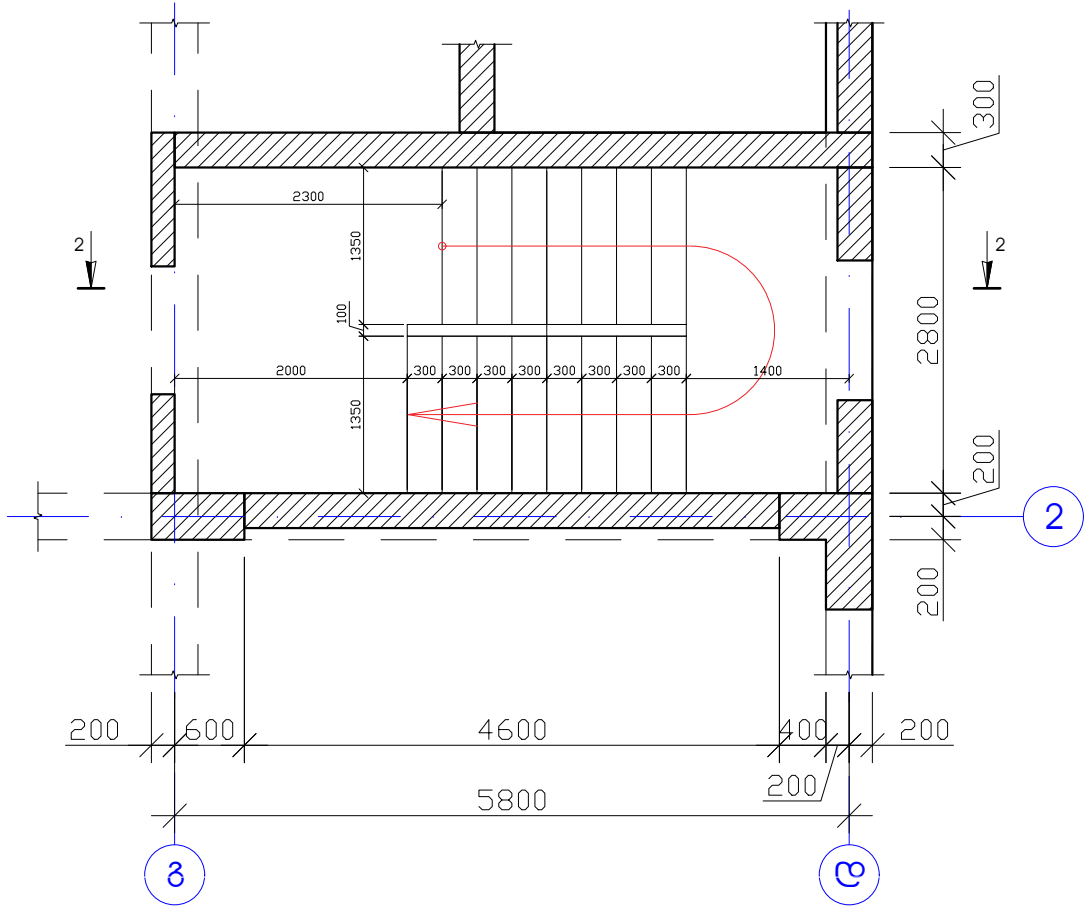

ჰიბა-2-ის საყალიბა გეგმა
+2.700-დან +35.700-მდე

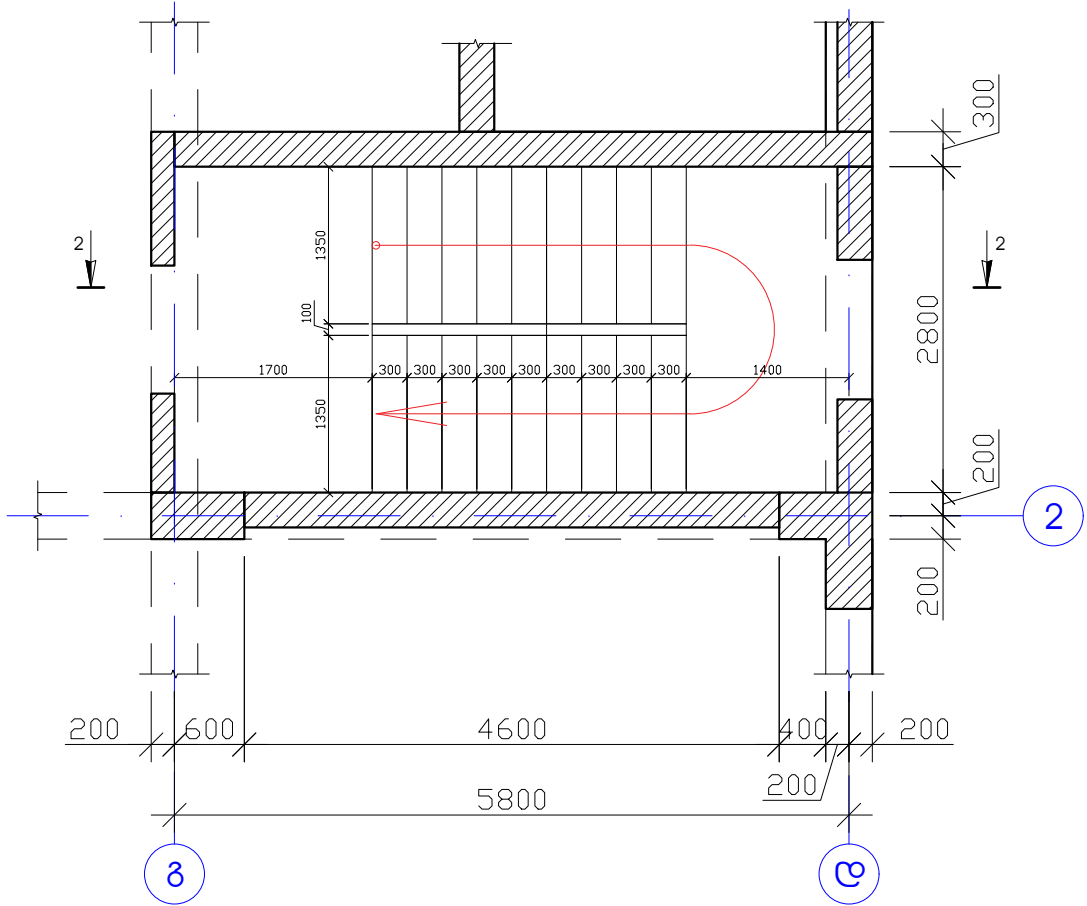

ჰიბა-2-ის არმირება

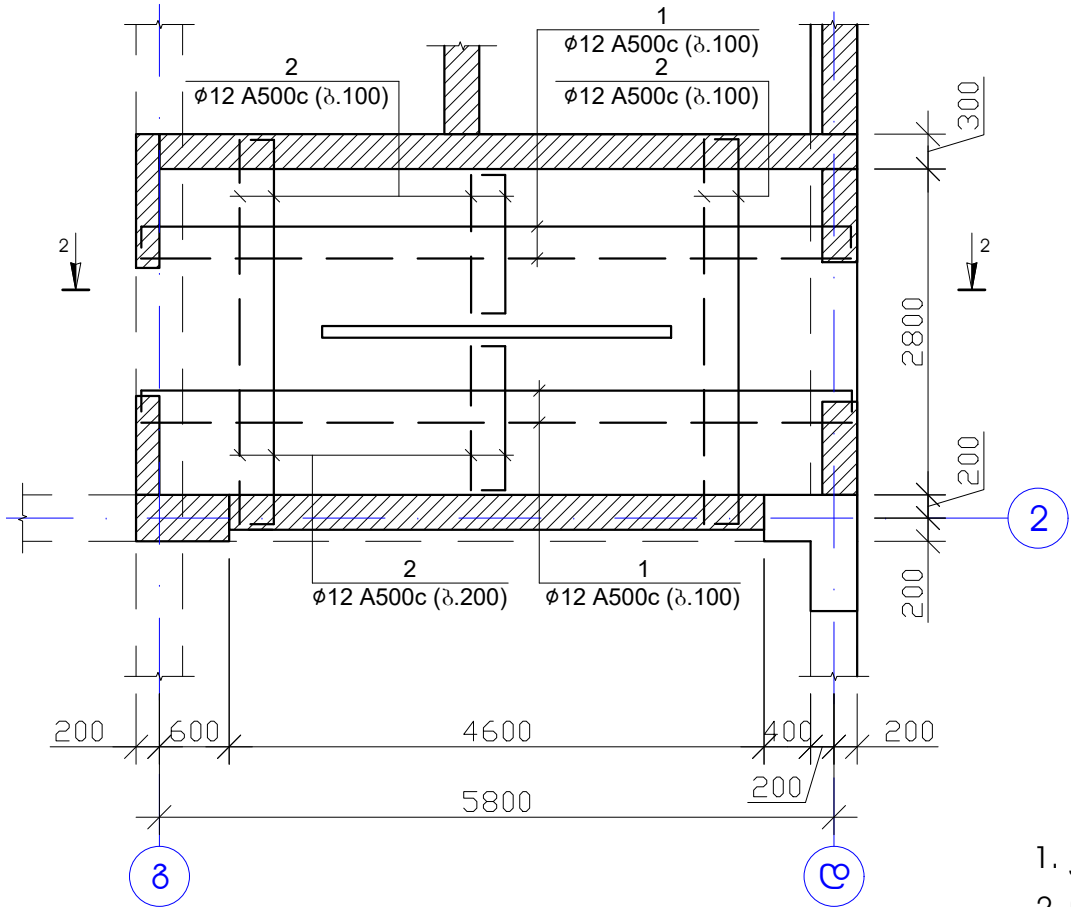

პოზ.	აღნიშვნა	დასახელება	რაოდ.	წონა, კგ	
		ჰიბა-2-ის არმირება	12	ცალი	
		დეტალები		ერთეული (კგ)	სულ (კგ)
1		Ø 12 A 500c ლ= 336000	1	298.63	3583.55
2		Ø 12 A 500c ლ= 126800	1	112.70	1352.36
3		Ø 6 Ac-I ლ= 290	52	3.35	40.21
4		Ø 6 Ac-I ლ= 550	140	17.11	205.31
5		Ø 6 Ac-I ლ= 1300	40	11.55	138.65
					5320.077
				ერთეული (მ³)	სულ (მ³)
		გამტოვი B25		3.270	39.24

შენიშვნა

- ჰიბის ბეტონი B25
- ნახაზზე ზომები მოცემულია მილიმეტრებში

TS


ამხანაგობა "ინჟინერ-პროექტი"

ქ. ბათუმი, სოციალური მრავალბინიანი საცხოვრებელი კომპლექსი

20240808

თავდამდგამი	შ. უგრეხელიძე	მ. ჯიხიაშვილი	სტადია	მასშტაბი
მთ. არქიტექტორი	გ. მიქაბაძე	მ. ჯიხიაშვილი	პროექტი	
მთ. კონსტრუქტორი	ა. წაქაძე	მ. ჯიხიაშვილი	ფურცელი	ფურცლები
კონსტრუქტორი	მ. დავთაძე	მ. ჯიხიაშვილი	კ-419	




ქიზის ჯრილი 2-2

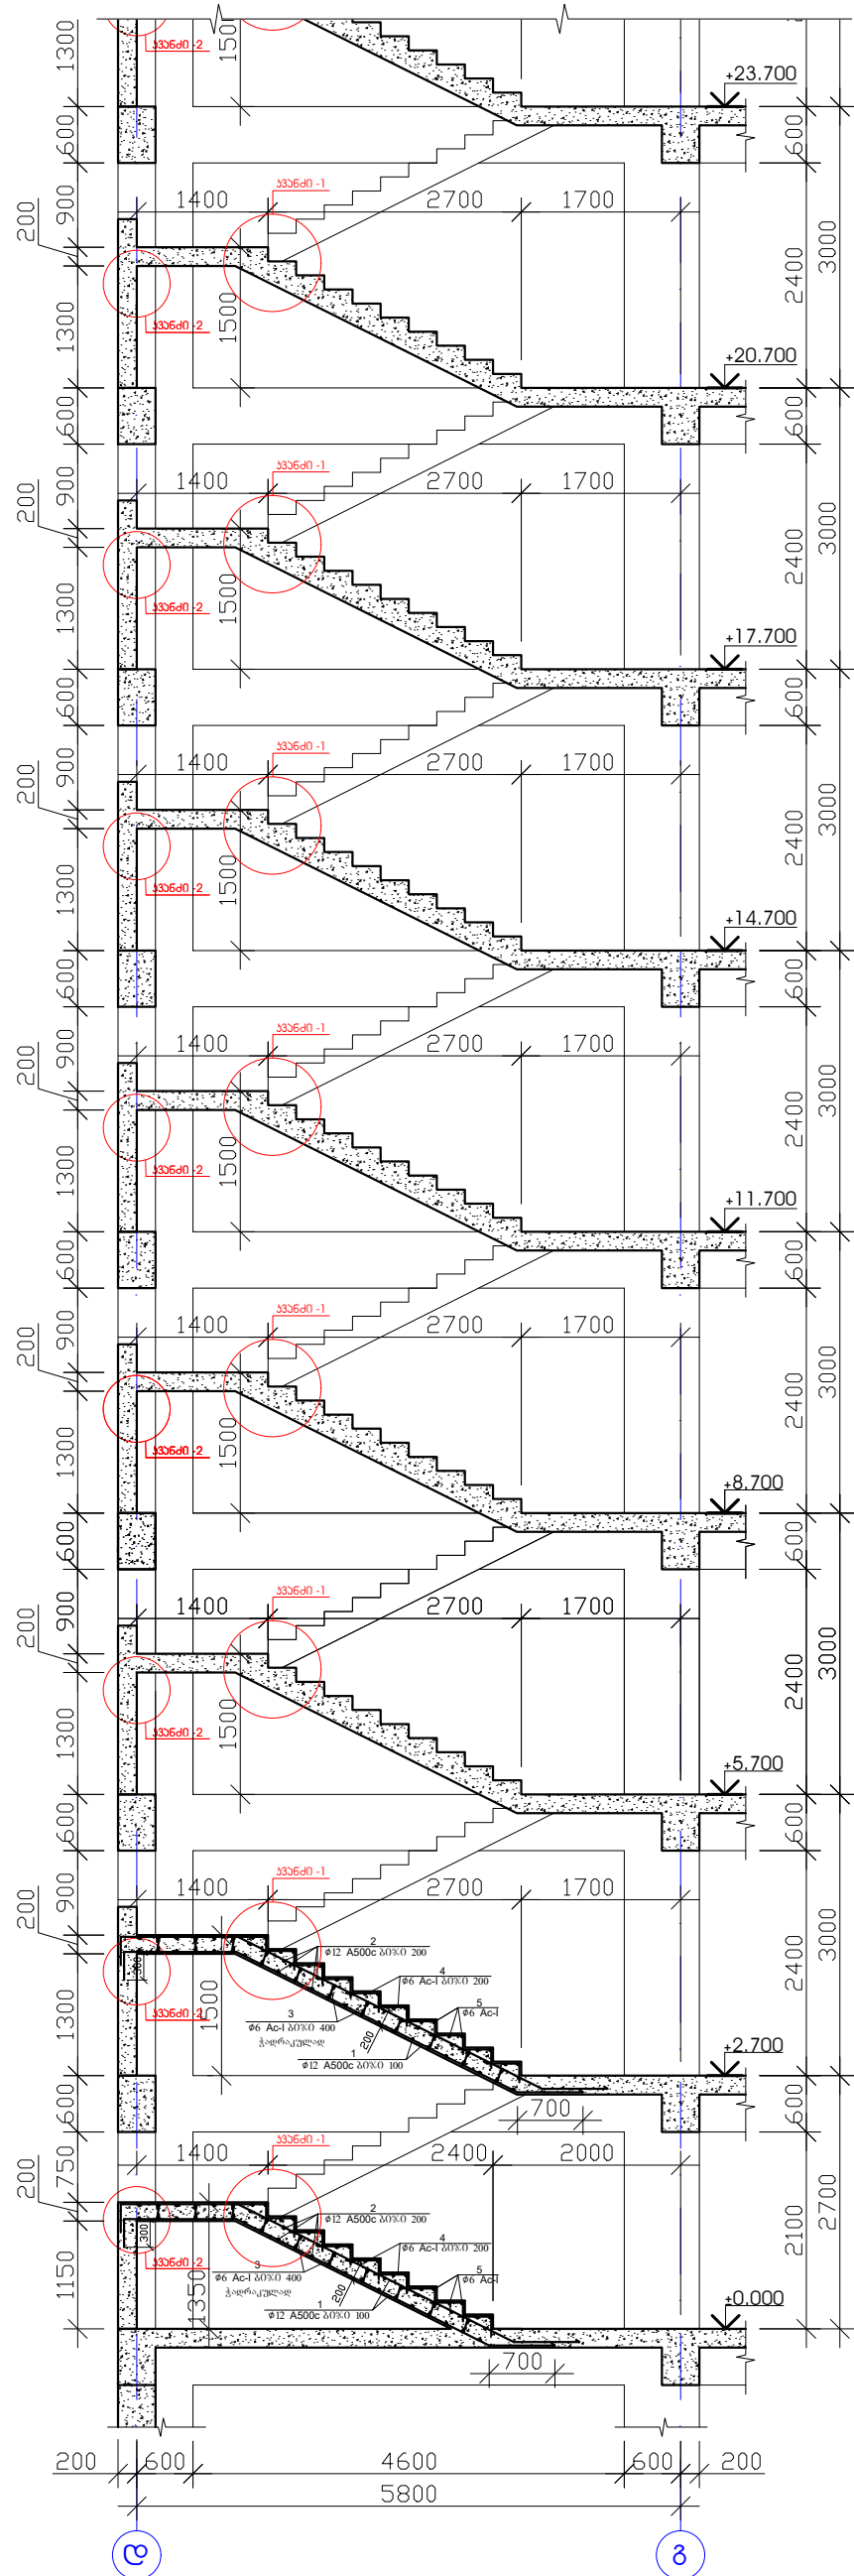


၁၁၆၀၁၃၆၁


1. კიბის ბეტონი B25
2. ნახაზზე ზომები მოცემულია მილიმეტრებში
3. ნახაზზე ზომები მოცემულია მილიმეტრებში

ქიზის ზრდილი 2-2

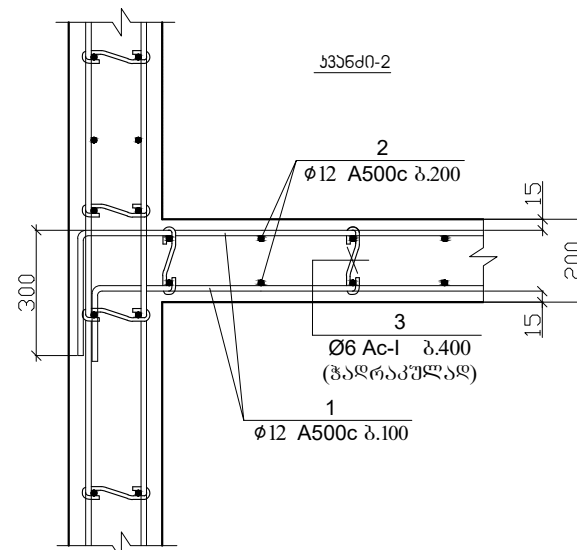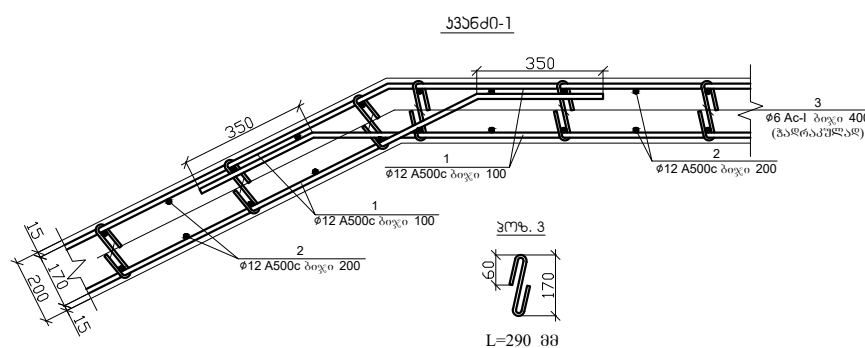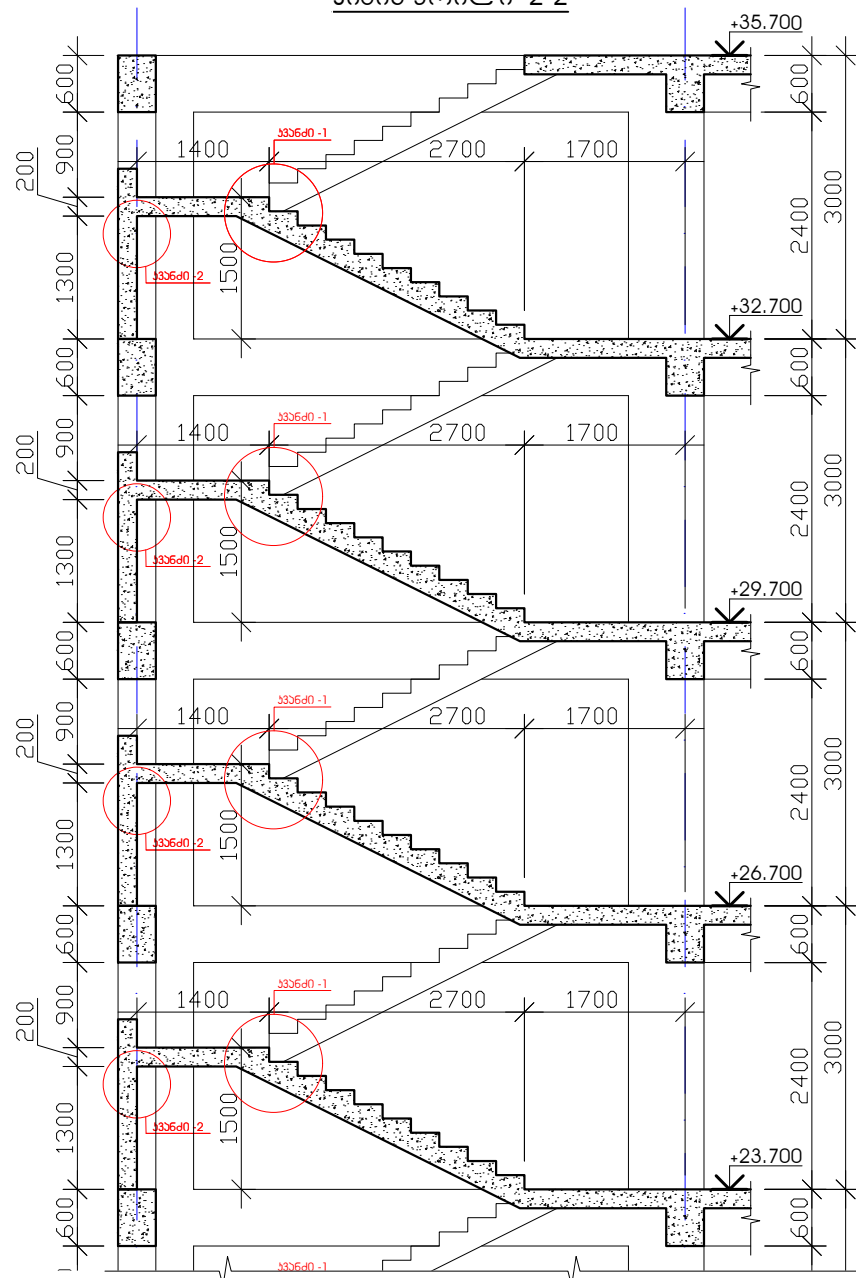


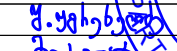ქ. ბათუმი. სოციალური მრავალბინიანი საცხოვრებელი კომპლექსი						სტადია	მასშტაბი
თავჯდომარე	შ. უგრეხელიძე					პროექტი	
მთ. არქიტექტორი	გ. მიქატაძე						
მთ.კონსტრუქტორი	ა.წაჭაძე					ფურცელი	ფურცლები
კონსტრუქტორი	მ.ღავთაძე					კ-420	


ჯიბი-3-ის საყალიბო გეგმა
±0.000-დან +2.700-მდე

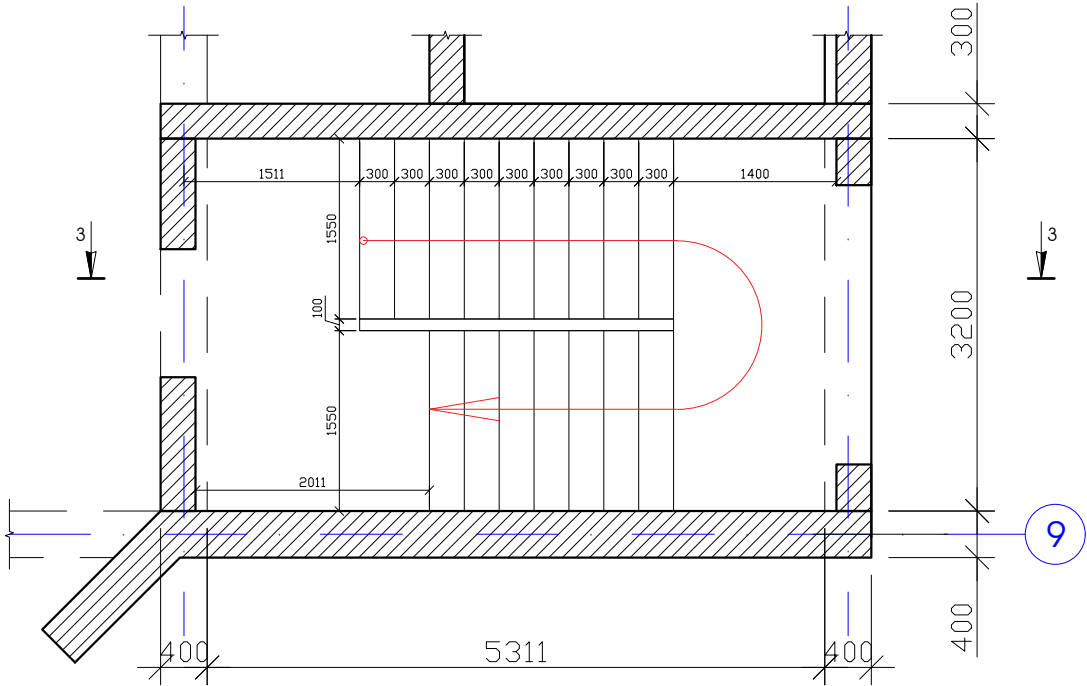

ჯიბი-3-ის საყალიბო გეგმა
+2.700-დან +38.700-მდე

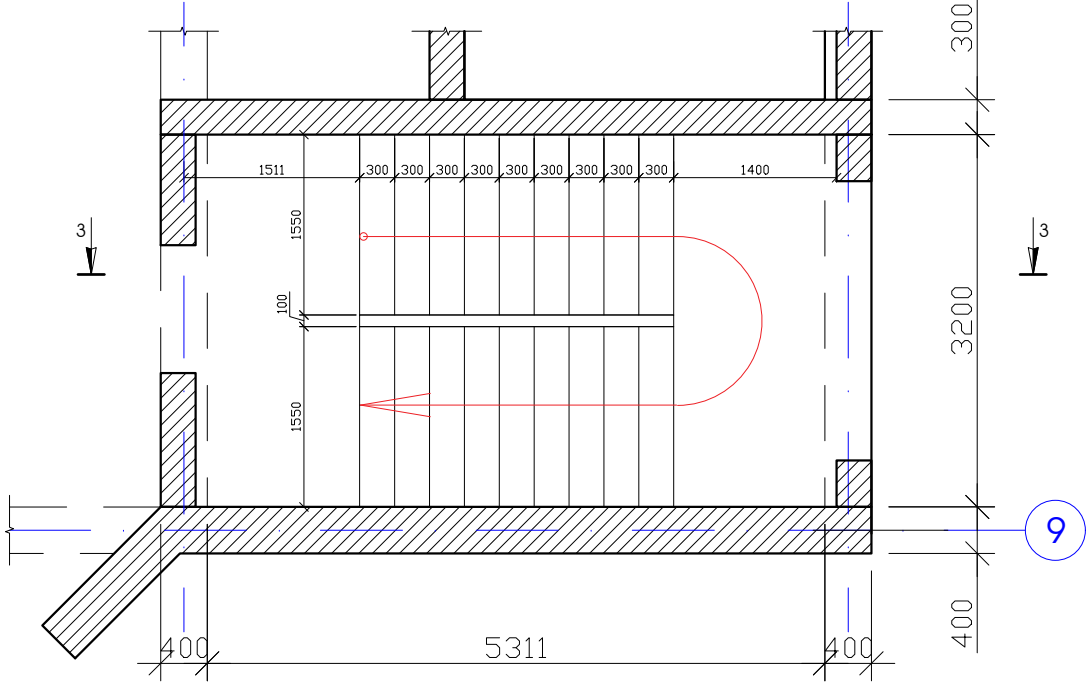

ჯიბი-3-ის არმირება

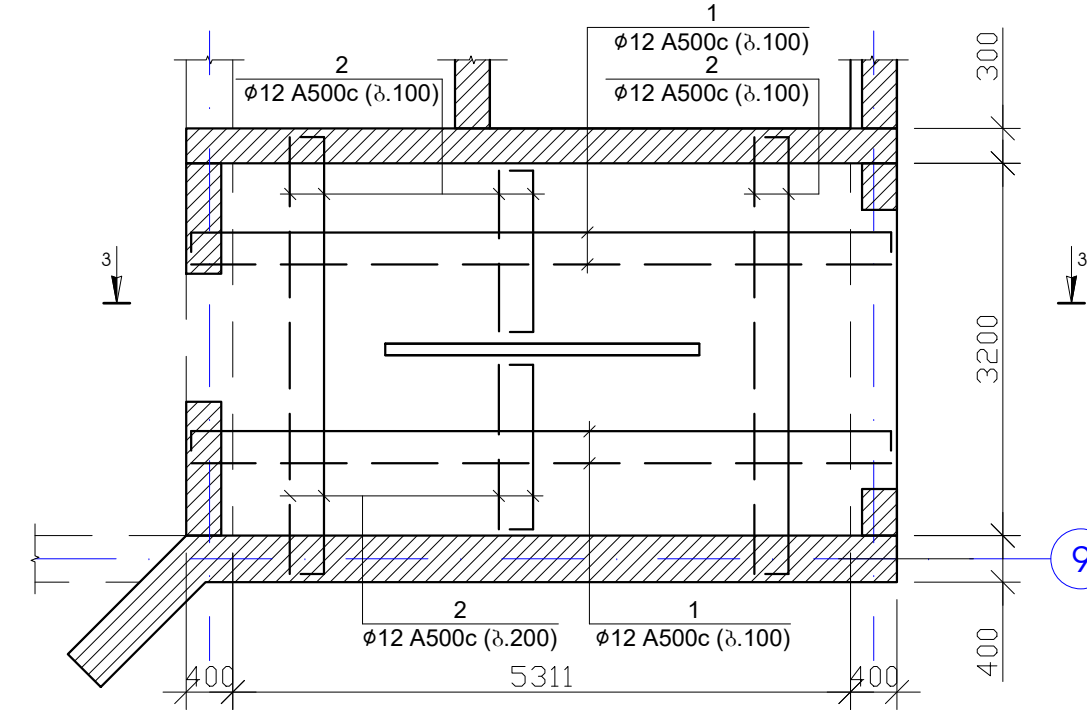

კოფ.	აღნიშვნა	დასახელება	რაოდ.	წონა, კგ	
		ჯიბი-3-ის არმირება	13	ცალი	
		დეტალები		ერთეული (კგ)	სულ (კგ)
1		Ø 12 A 500c ლ= 384000	1	341.29	4436.77
2		Ø 12 A 500c ლ= 147600	1	131.18	1705.39
3		Ø 6 Ac-I ლ= 290	60	3.87	50.26
4		Ø 6 Ac-I ლ= 550	160	19.55	254.19
5		Ø 6 Ac-I ლ= 1500	40	13.33	173.31
					6619.922
				ერთეული (მ³)	სულ (მ³)
		გამტონი B25		3.750	48.75

შენიშვნა

1. ჯიბის ბეტონი B25
2. ნახაზზე ზომები მოცემულია მილიმეტრებში

7C


ამხანაგობა "ინჟინერ-პროექტი"

ქ. ბათუმი, სოციალური მრავალბინიანი საცხოვრებელი კომპლექსი




20240808

თავდომარე	შ. უგრეხელიძე	შ. აბაშიძე	სტადია	მასშტაბი
მთ. არქიტექტორი	გ. მიქატაძე	გ. მიქატაძე	პროექტი	
მთ. კონსტრუქტორი	ა. წაქაძე	ა. წაქაძე	ფურცელი	ფურცლები
კონსტრუქტორი	მ. დავთაძე	მ. დავთაძე	კ-421	

ჯიბის ჯრილი 3-3

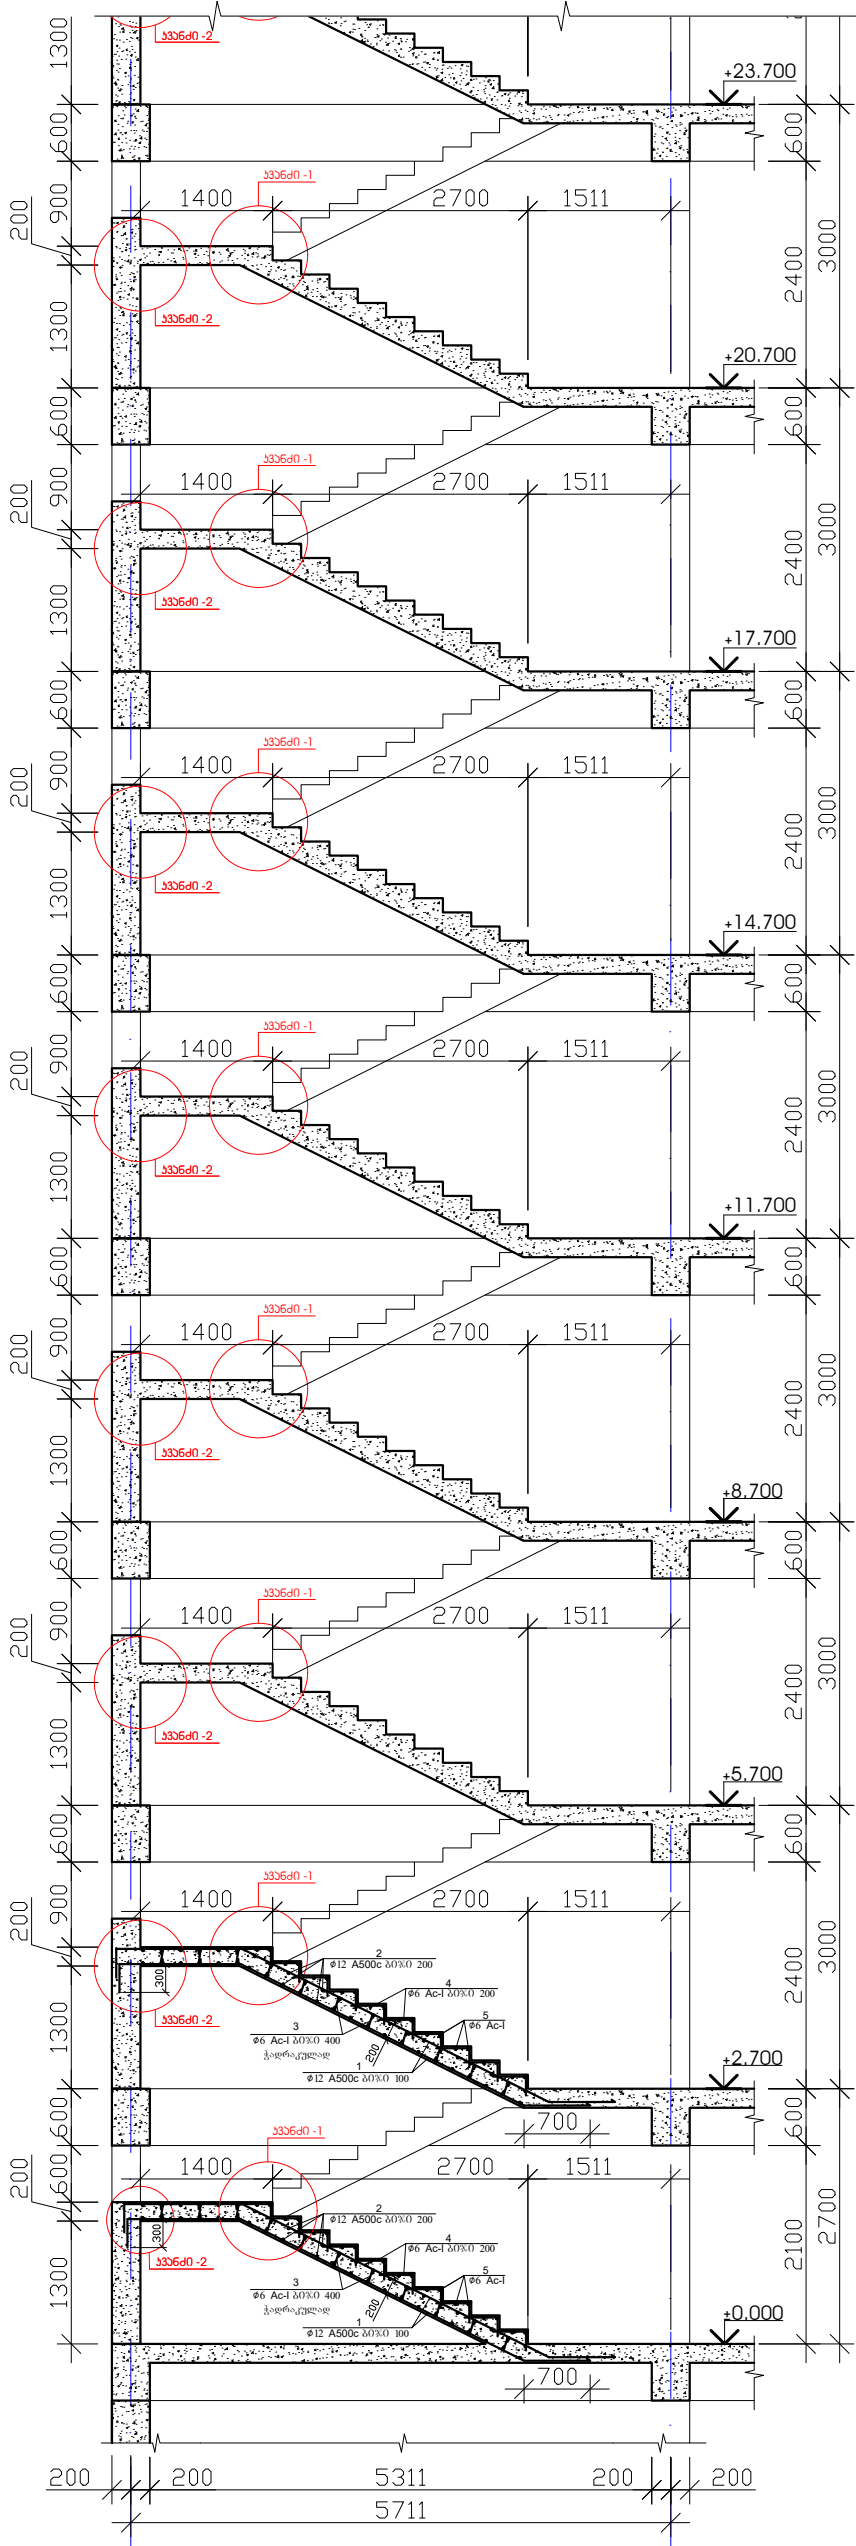

ჯიბის ჯრილი 3-3

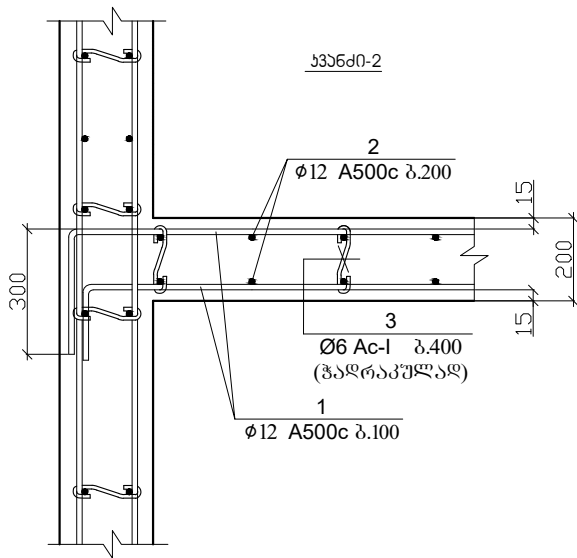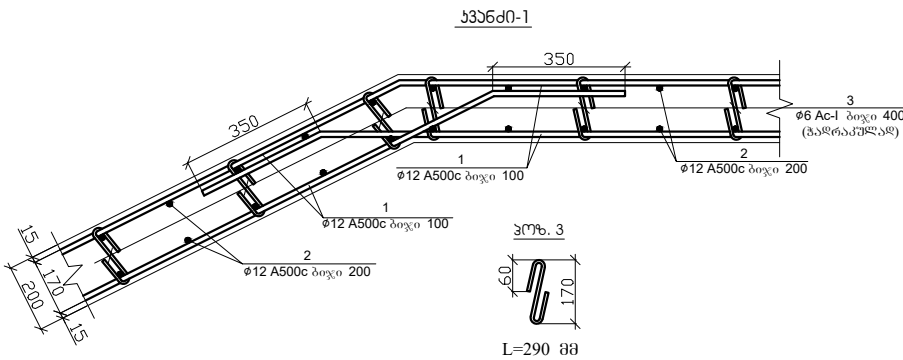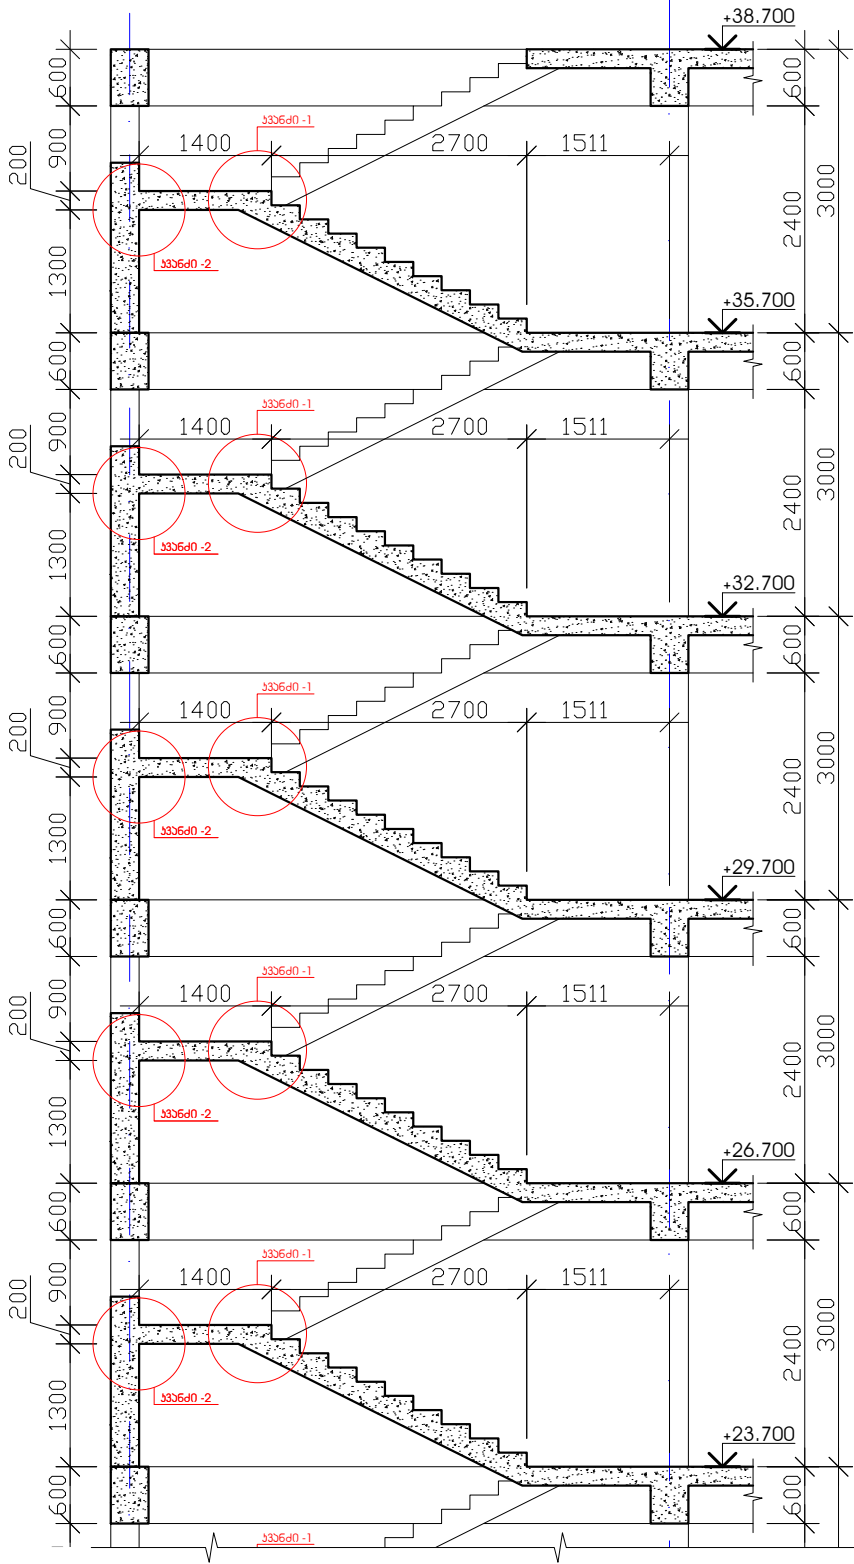


შენიშვნა


1. ჯიბის ბეტონი B25
2. ნახაზზე ზომები მოცემულია მილიმეტრებში
3. ნახაზზე ზომები მოცემულია მილიმეტრებში

7C		ამხანაგობა "ინჟინერული პროექტი"			
ქ. ბათუმი, სოციალური მრავალბინიანი საცხოვრებელი კომპლექსი		20240808		სტადია	მასშტაბი
თავდომარე	შ. უგრეხელიძე	შ. უგრეხელიძე პროექტი შ. უგრეხელიძე პროექტი შ. უგრეხელიძე პროექტი		პროექტი	
მთ. არქიტექტორი	გ. მიქაბაძე				
მთ. კონსტრუქტორი	ა. წაქაძე			ფურცელი	ფურცლები
კონსტრუქტორი	მ. ლავთაძე			კ-422	

ქიბა-4-ის და პანდუსის საყალიბა გეგმა
±0.000-დან +0.300-მდე

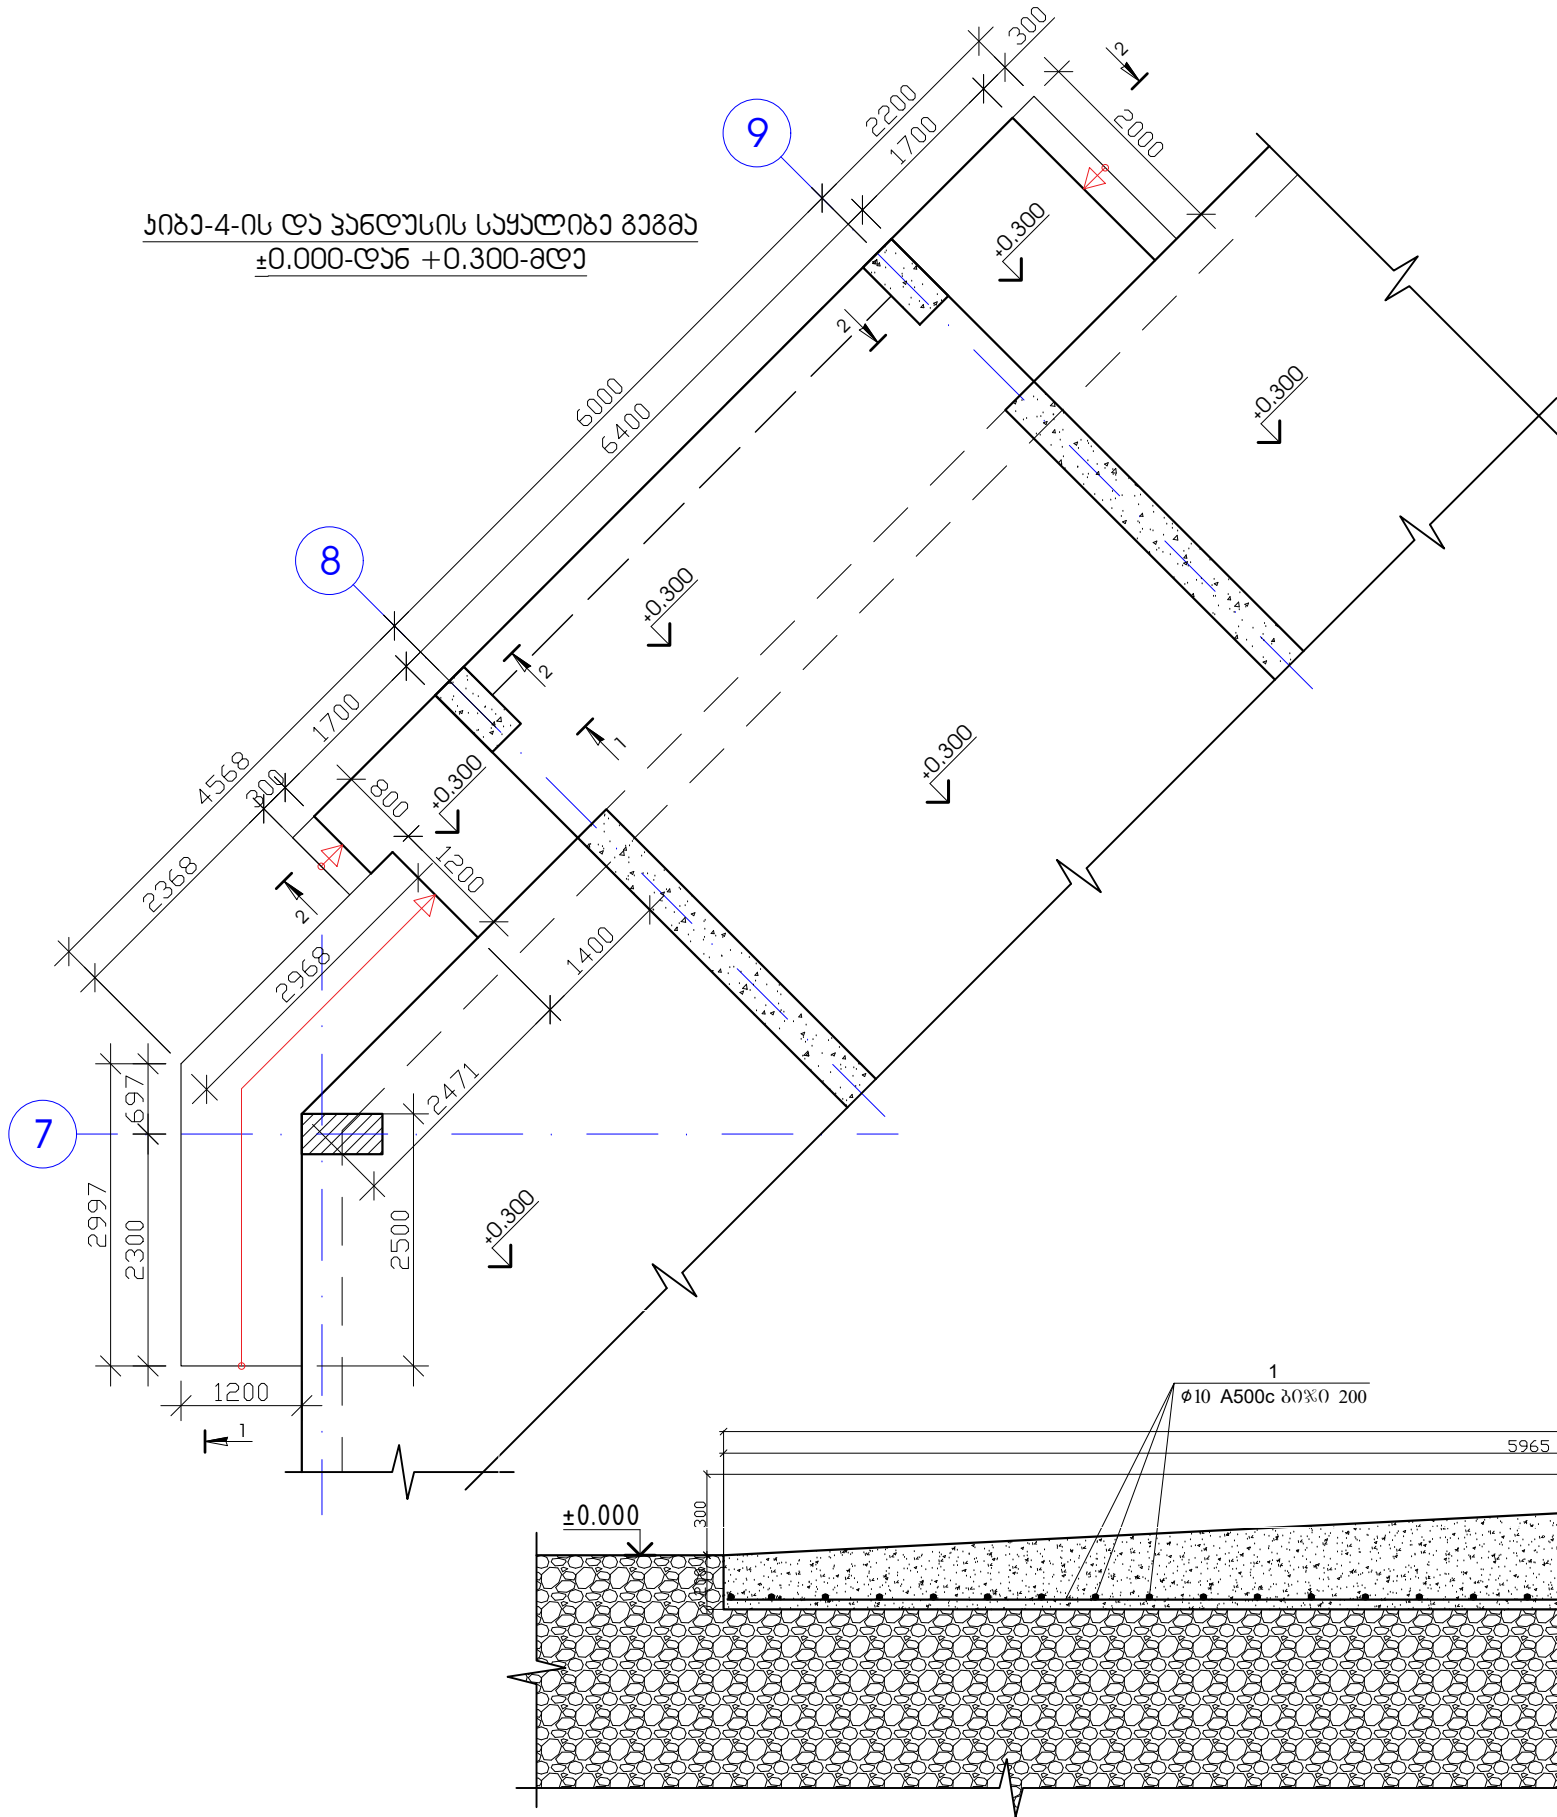

პოზ.	აღნიშვნა	დასახელება	რაოდ.	წონა, კგ	
		ქიბა-4-ის და პანდუსის არმირება	1	ცალი	
		დეტალები		ერთეული (კგ)	სულ (კგ)
1		Ø 10 A 500c l= 145000	1	89.49	89.49
					89.495
				ერთეული (მ³)	სულ (მ³)
		ბეტონი B25		6.16	6.16
		შპს-ს-ბეტონი		7.50	7.50

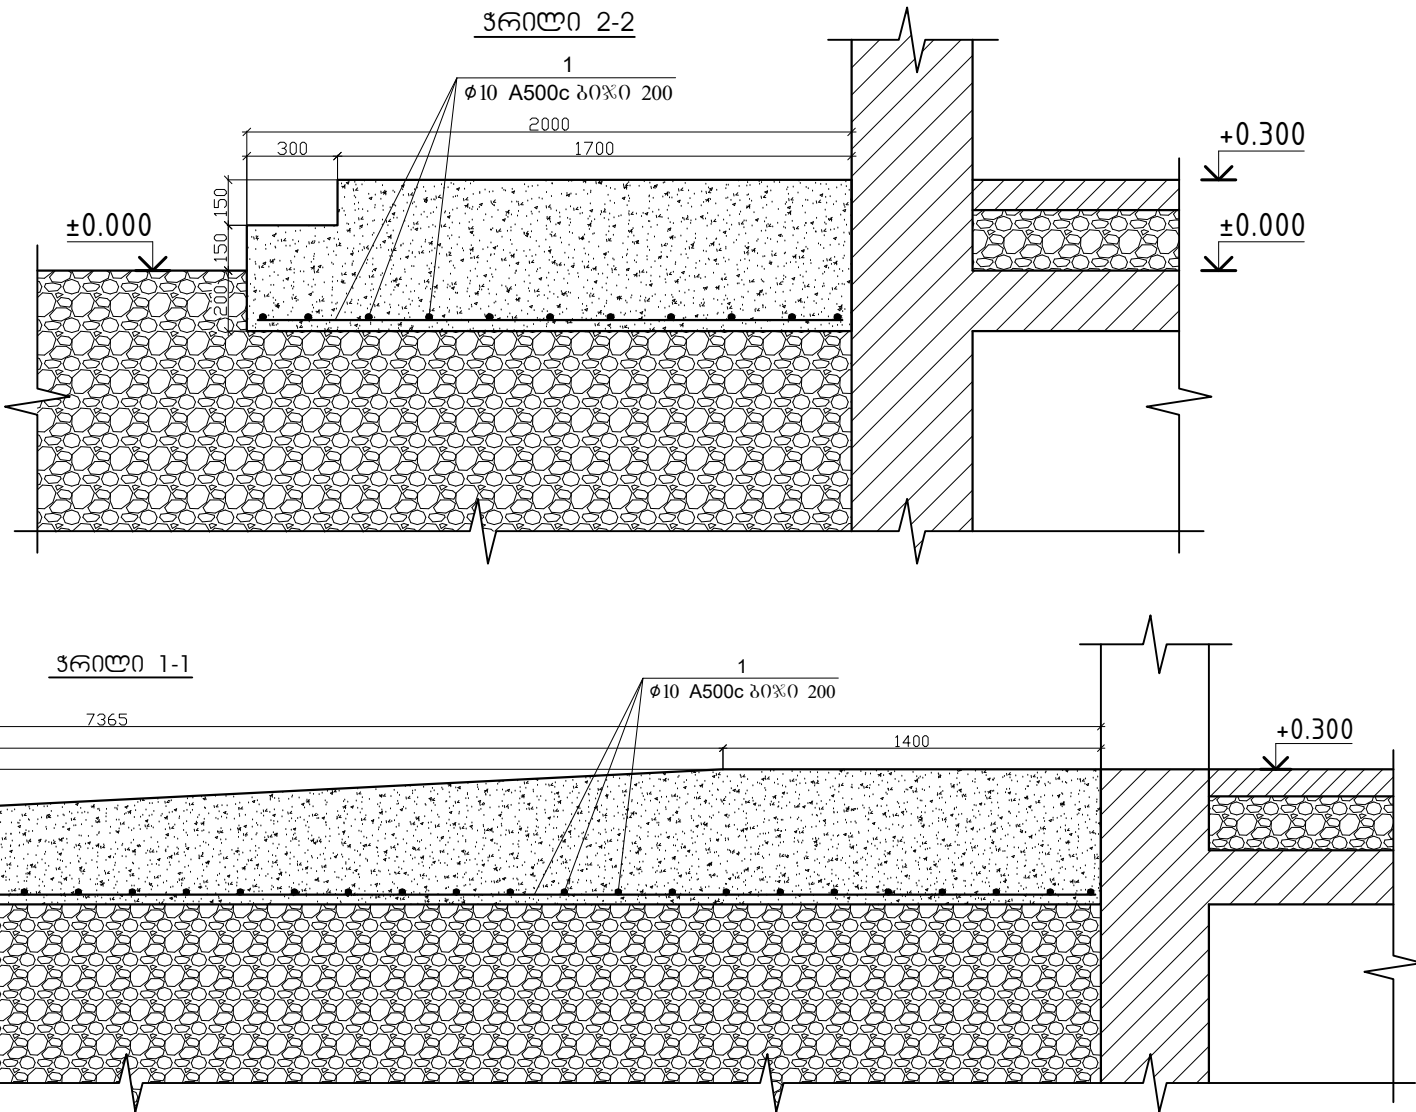

შენიშვნა

- ქიბის ბეტონი B25
- ნახაზზე ზომები მოცემულია მილიმეტრებში
- ქიბის საყრდენი რიგელის ბეტონი B25

TS		ამხანაგობა "ინჟინერ-პროექტი"			
ქ. ბათუმი, სოციალური მრავალბინიანი საცხოვრებელი კომპლექსი		20240808		სტადია	მასშტაბი
თავდამმარე	შ. უგრეხელიძე	შ. ჯიხიაშვილი	პროექტი		
მთ. არქიტექტორი	გ. მიქაბაძე	გ. ჯიხიაშვილი			
მთ. კონსტრუქტორი	ა. წაქაძე	გ. ჯიხიაშვილი	ფურცელი	ფურცლები	
კონსტრუქტორი	მ. დავითაძე	გ. ჯიხიაშვილი	კ-423		