


განივი პროფილები მთავარი გზა
მ 1:100


М 1:100 - по вертикали
М 1:100 - по горизонтали

საპროექტო მონაცემები	ძანობი %, მანძილი, მ
	<i>Slope, %, Distance, m</i>
Design Data	ნომრული, მ
	<i>Elevation, m</i>
ფაქტიური მონაცემები	ნომრული, მ
	<i>Elevation, m</i>
Existing Data	მანძილი, მ
	<i>Distance, m</i>

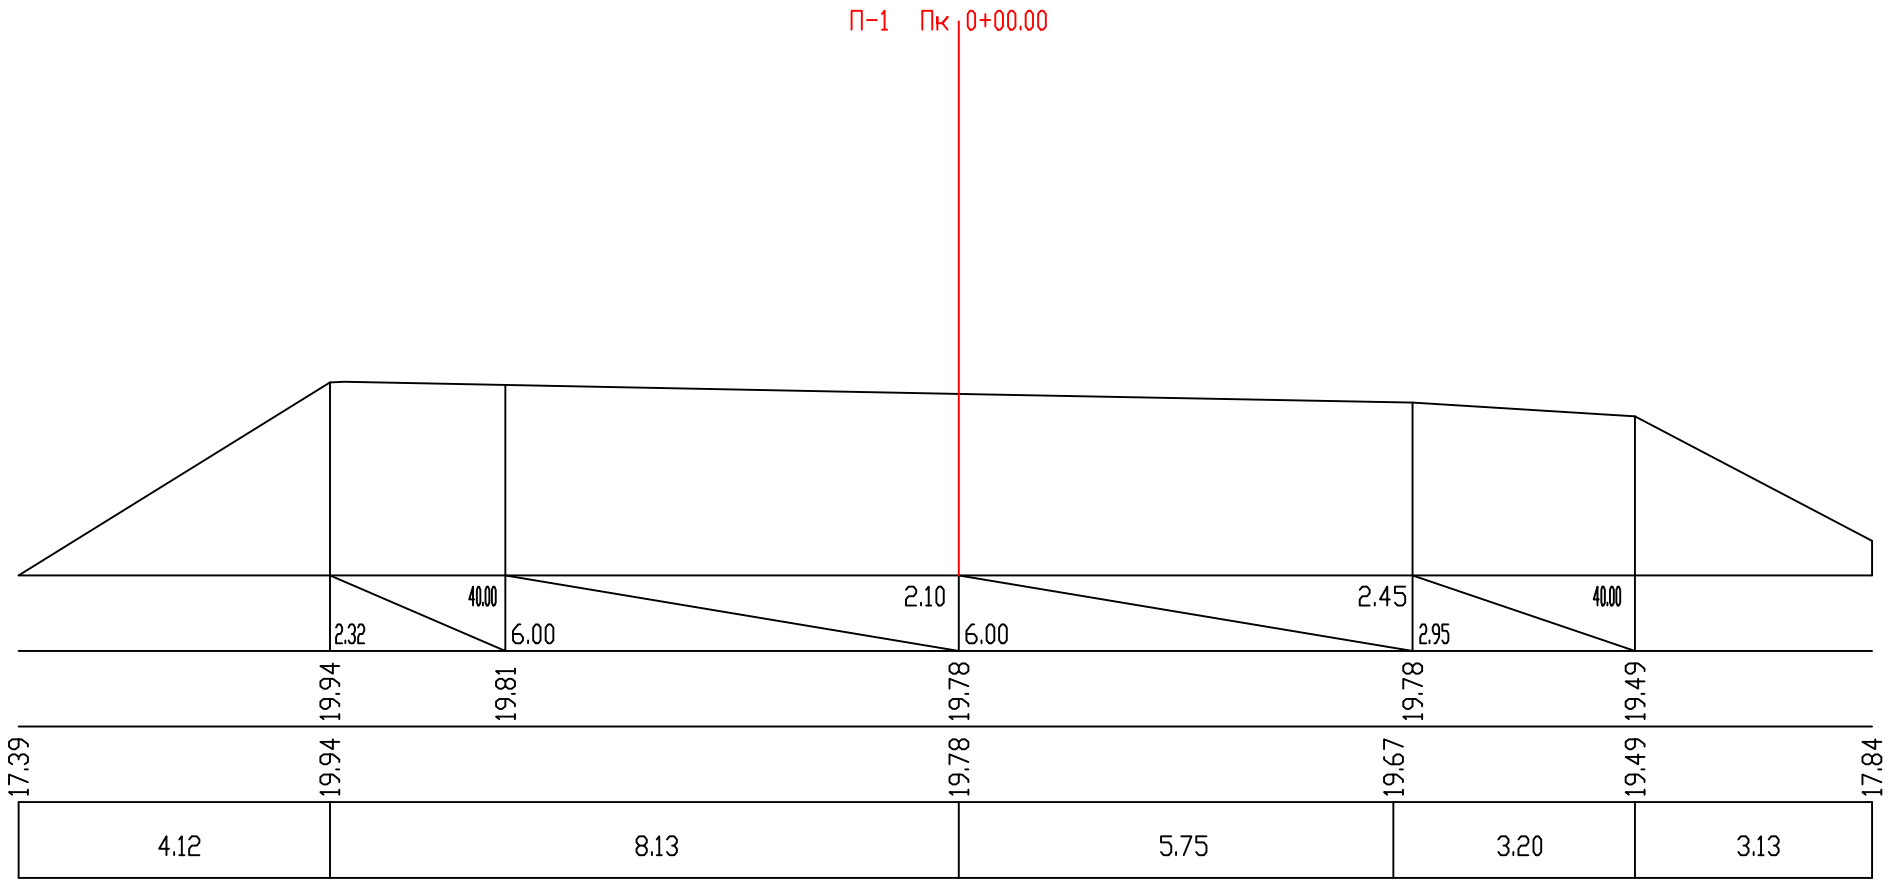

М 1:100 - по вертикали
М 1:100 - по горизонтали

საპროექტო მონაცემები	ძანობი %, მანძილი, მ
	<i>Slope, %, Distance, m</i>
Design Data	ნომრული, მ
	<i>Elevation, m</i>
ფაქტიური მონაცემები	ნომრული, მ
	<i>Elevation, m</i>
Existing Data	მანძილი, მ
	<i>Distance, m</i>

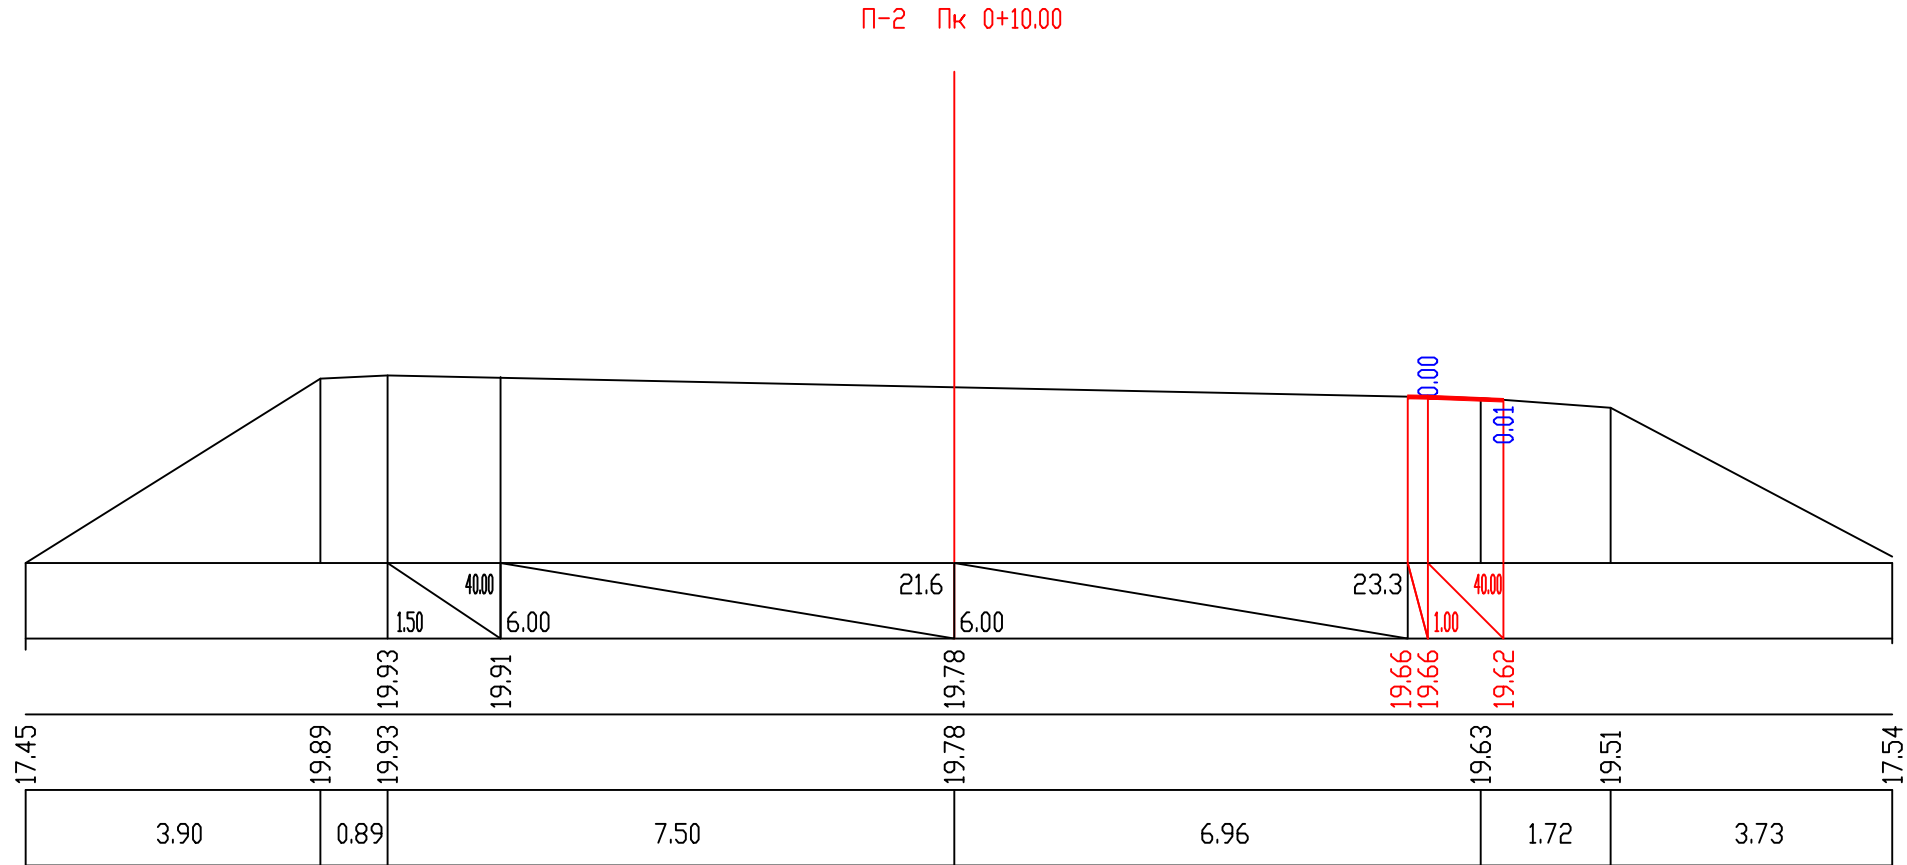

დამსვითი:
EMPLOYER:
შ.პ.ს „ჰიგენა 2009“
Higiena 2009 LTD



პროექტანტი:
CONSULTANT:
შ.პ.ს „პროექტ კომპანი“
Project Company LTD



ნახაზის ტასახელობა:

განვივი პროექტი

დაამტყდა:
APPROVED:

თარიღი:
DATE:

დანიშნა:
DRAWN:


შეამტყდა:
CHECKED:

მიიღო:
APPROVED:

განვივი
REV.

აღწერა
DESCRIPTION

თარიღი
DATE

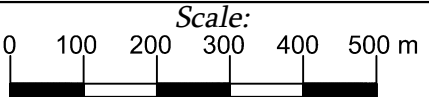


ნახაზის №: 7-1
DRAWING No.:
შესტაბი: 1:100
SCALE:

ნახაზის ორიგინალური ზომა:
ORIGINAL DRAWING SIZE: A3 (420X297)


М 1:100 - по вертикали
М 1:100 - по горизонтали

საპროექტო მონაცემები <i>Design Data</i>	ძანობი %, მანძილი, მ <i>Slope, %, Distance, m</i>
	ნომერი, მ <i>Elevation, m</i>
ფაქტიური მონაცემები <i>Existing Data</i>	ნომერი, მ <i>Elevation, m</i>
	მანძილი, მ <i>Distance, m</i>

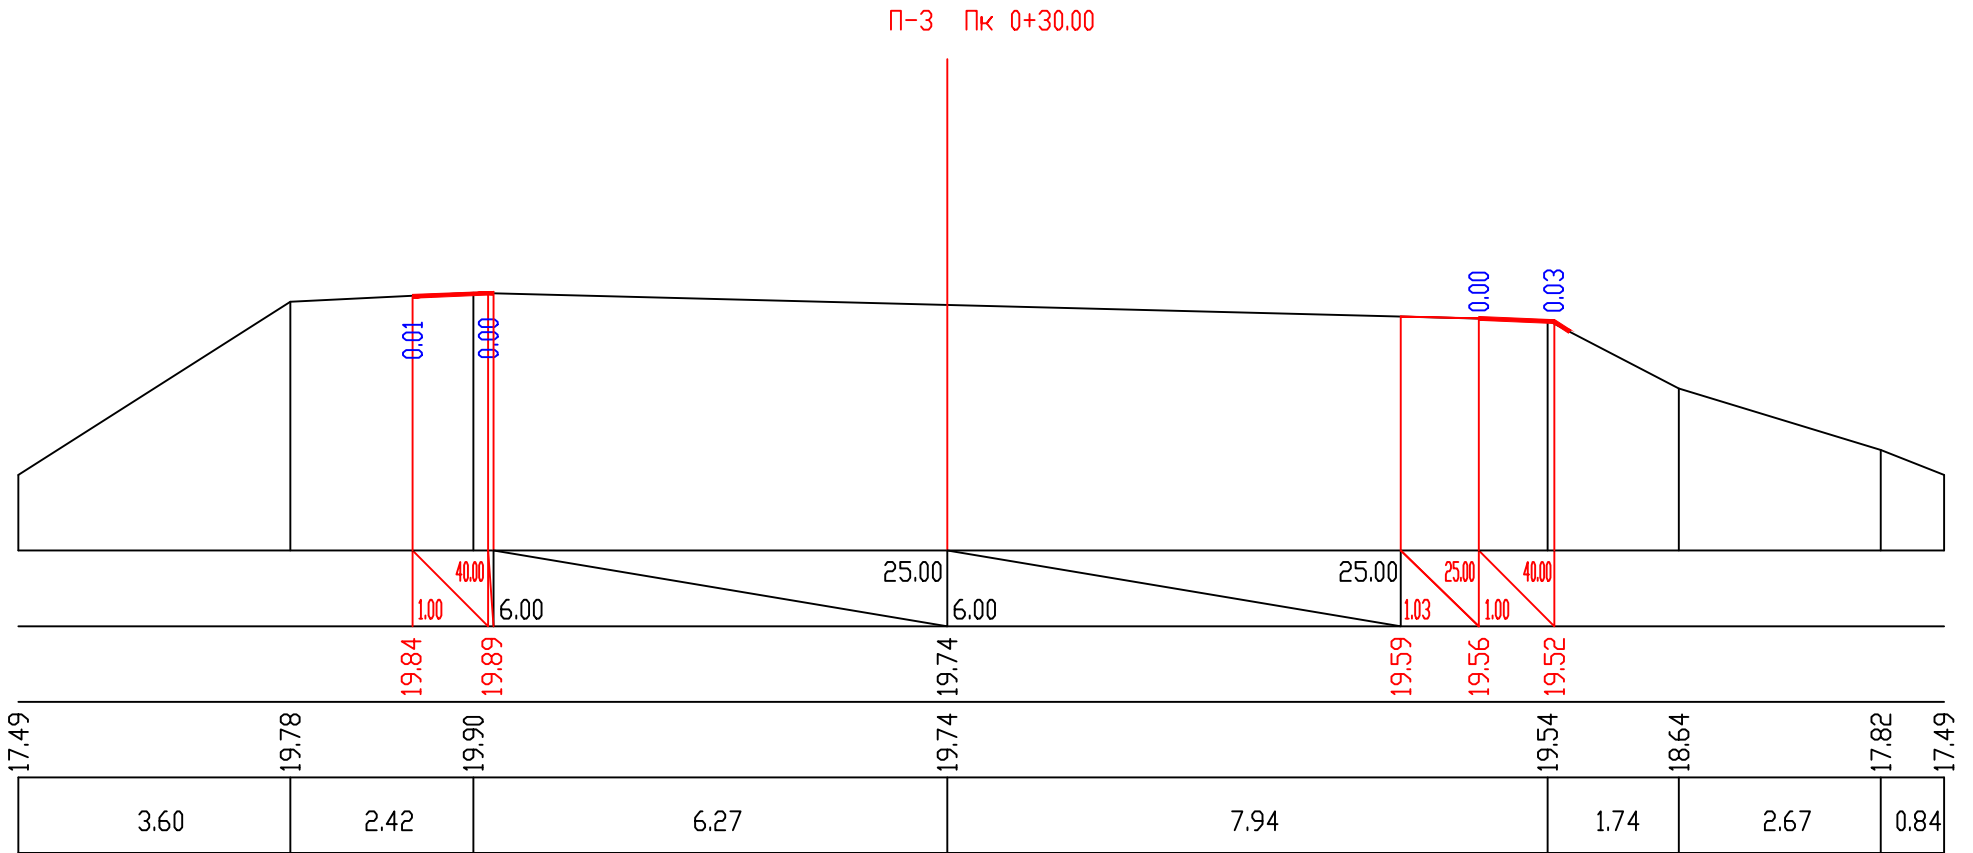

М 1:100 - по вертикали
М 1:100 - по горизонтали

საპროექტო მონაცემები <i>Design Data</i>	ძანობი %, მანძილი, მ <i>Slope, %, Distance, m</i>
	ნომერი, მ <i>Elevation, m</i>
ფაქტიური მონაცემები <i>Existing Data</i>	ნომერი, მ <i>Elevation, m</i>
	მანძილი, მ <i>Distance, m</i>

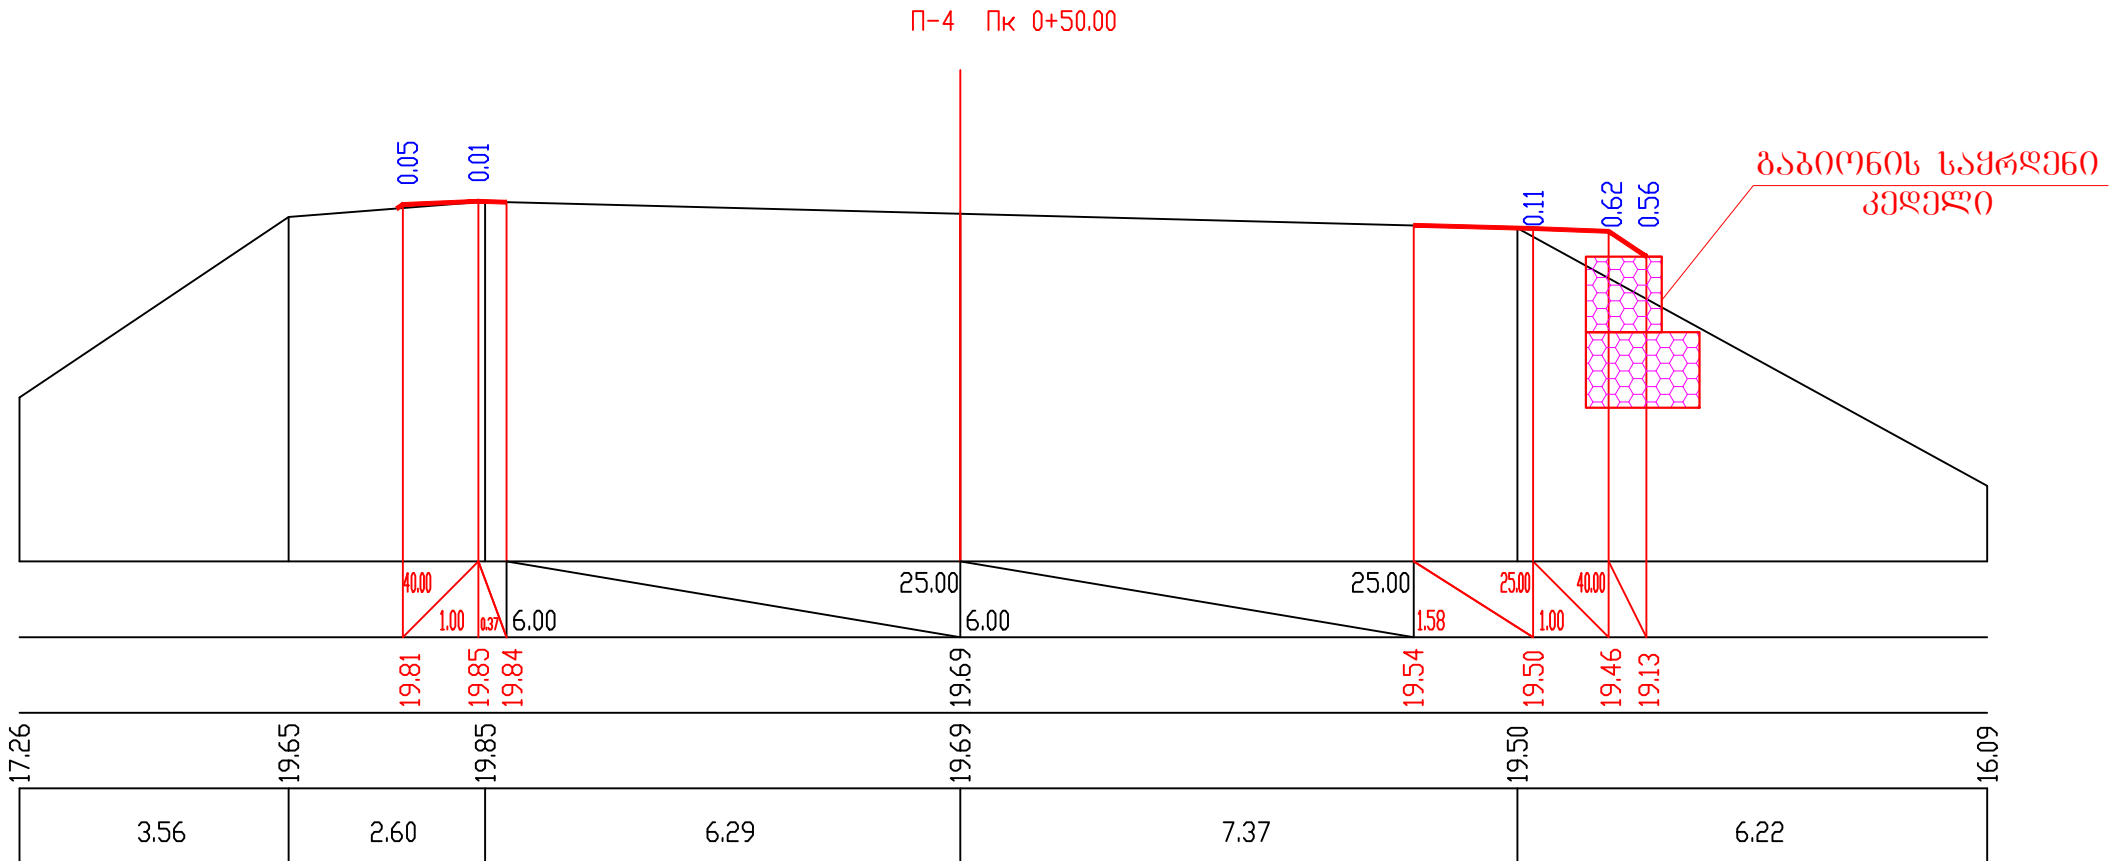

დამსკვეთი:
EMPLOYER:
შ.პ.ს „ჰიგენა 2009“
Higiena 2009 LTD



პროექტანტი:
CONSULTANT:
შ.პ.ს „პროექტ კომპანი“
Project Company LTD



ნახაზის დასახელება:

განივი პროფილები

დაამტკიცა:
APPROVED:

თარიღი:
DATE:

დანიშნულება:
DRAWN:


შეამოწმა:
CHECKED:

მიიღო:
APPROVED:

განმეორება
REV.

აღწერა
DESCRIPTION

თარიღი
DATE

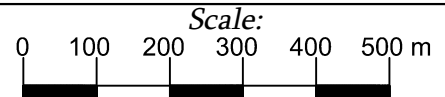


ნახაზის №: 7-2
DRAWING No.:
შესაბამისი
SCALE: 1:100

ნახაზის ორიგინალური ზომა:
ORIGINAL DRAWING SIZE: A3 (420X297)

პროექტის დასახელება:
ქობულეთის მუნიციპალიტეტი, ოქსაშვილის ტერიტორიაზე, ზილა სახელმწიფო საზოგადოებრივი
ინჟინერინგის სპეციალური ნაგებობის მშენებლობის პროექტის საპროექტო ნაგებობის


M 1:100 - по вертикали
M 1:100 - по горизонтали

საპროექტო მონაცემები	ქანობი %, მანძილი, მ <i>Slope, %, Distance, m</i>
Design Data	ნომერი, მ <i>Elevation, m</i>
ფაქტიური მონაცემები	ნომერი, მ <i>Elevation, m</i>
Existing Data	მანძილი, მ <i>Distance, m</i>

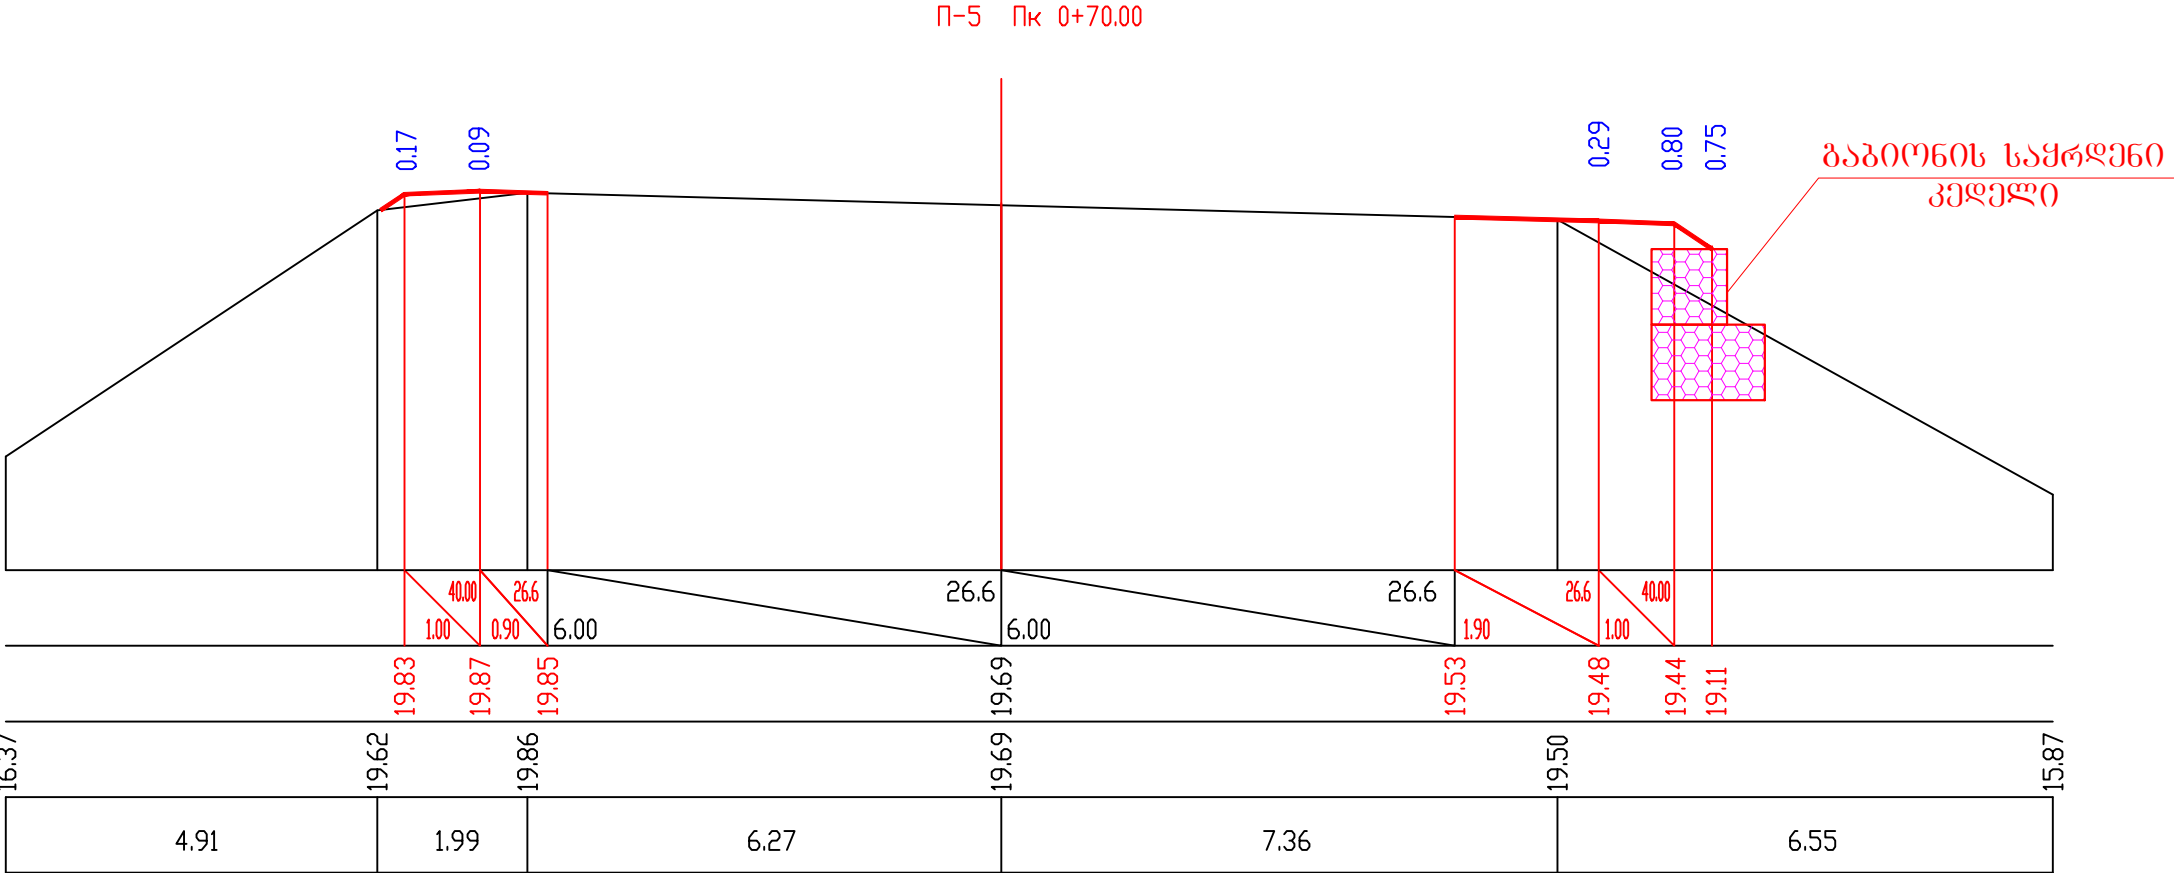

M 1:100 - по вертикали
M 1:100 - по горизонтали

საპროექტო მონაცემები	ქანობი %, მანძილი, მ <i>Slope, %, Distance, m</i>
Design Data	ნომერი, მ <i>Elevation, m</i>
ფაქტიური მონაცემები	ნომერი, მ <i>Elevation, m</i>
Existing Data	მანძილი, მ <i>Distance, m</i>

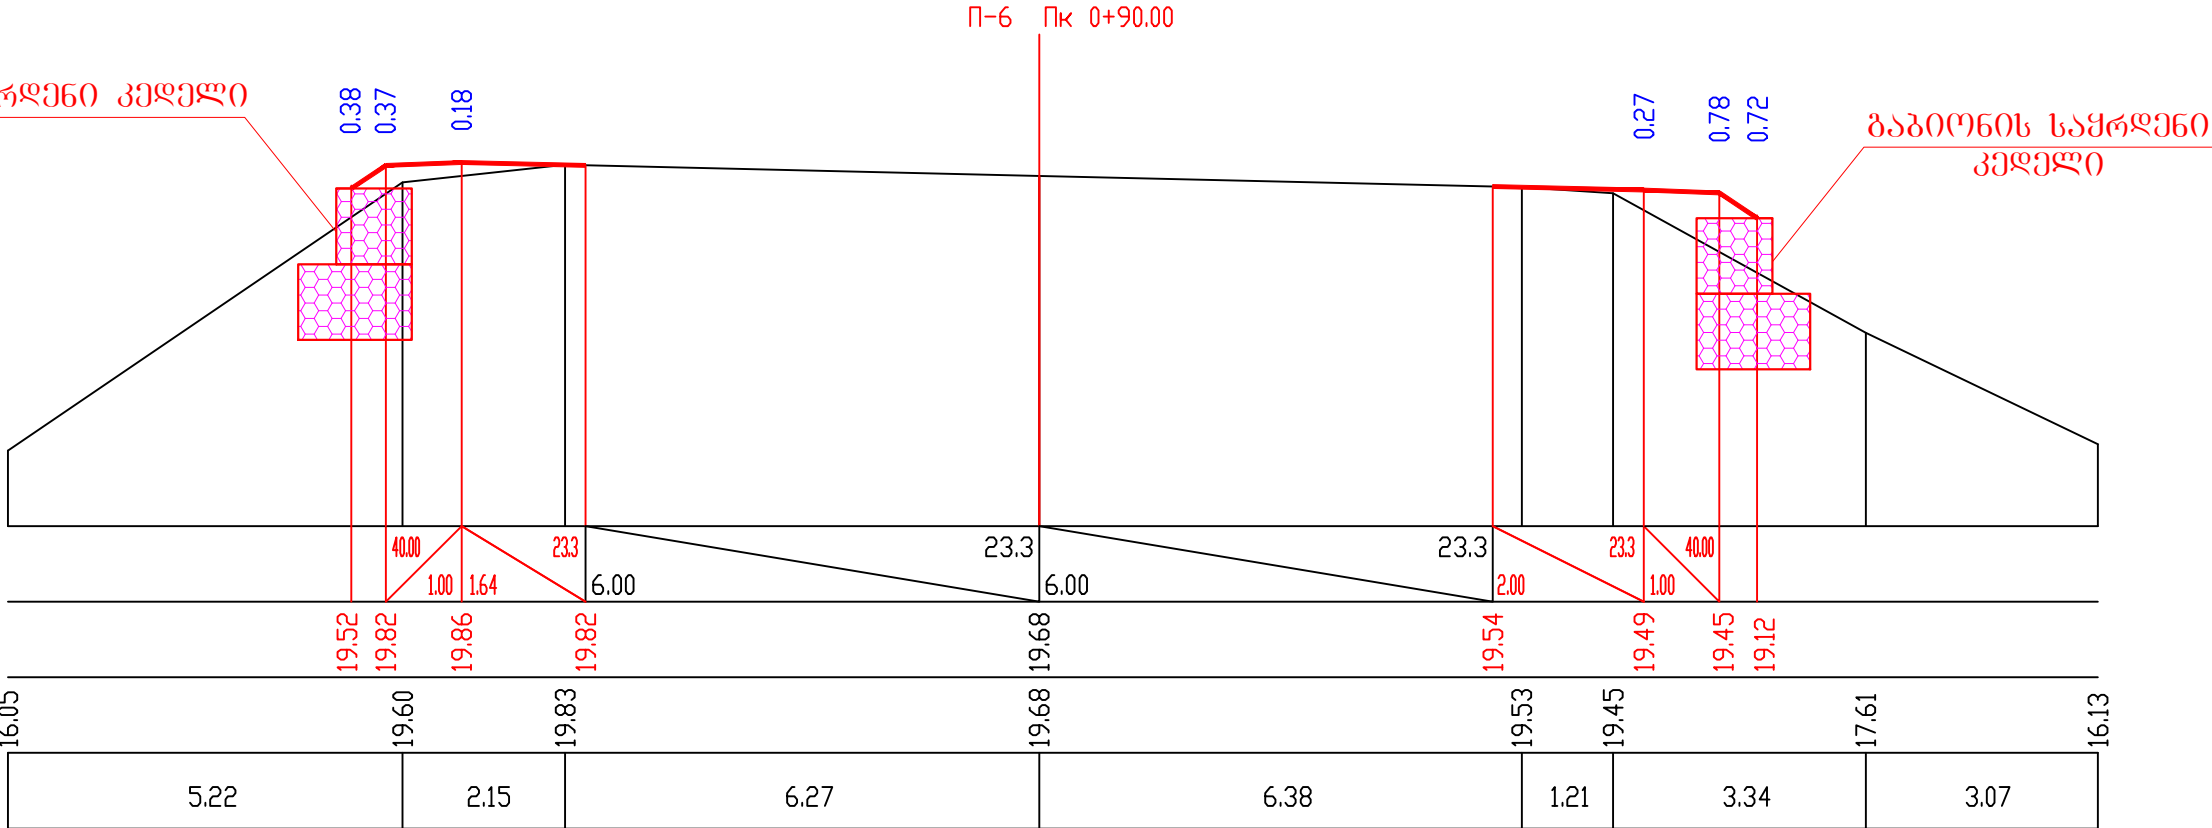

დამსკვეთი:
EMPLOYER:
შ.პ.ს „ჰიგენა 2009“
Higiena 2009 LTD



კონსულტანტი:
CONSULTANT:
შ.პ.ს „პროექტ კომპანი“
Project Company LTD




ნახაზის დასახელება:
განივი პროფილები

დამტკიცდა:
APPROVED:

თარიღი:
DATE:


დანიშნულება REV.	შეამოწმა CHECKED:	შეიღო APPROVED:
აღწერა DESCRIPTION	თარიღი DATE	

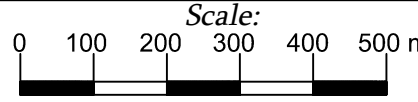


ნახაზის №: 7-3
DRAWING No.:
მასშტაბი: 1:100
SCALE:
ნახაზის ორიგინალური ზომა:
ORIGINAL DRAWING SIZE: A3 (420X297)



კომპანიათა შედეგად, რომელიც დაკავშირებულია, შიდა სახელმწიფოებრივი
ინჟინერების სანდოულ ნაგებობებთან მისაღებად გზის მიერთების მოწყობის საშუალებები

საპროექტო მოწოდებები	ქანობი %, მანძილი, მ <i>Slope, %, Distance, m</i>
<i>Design Data</i>	ნოშნული, მ <i>Elevation, m</i>
ფაქტიური მოწოდებები	ნოშნული, მ <i>Elevation, m</i>
<i>Existing Data</i>	მანძილი, მ <i>Distance, m</i>

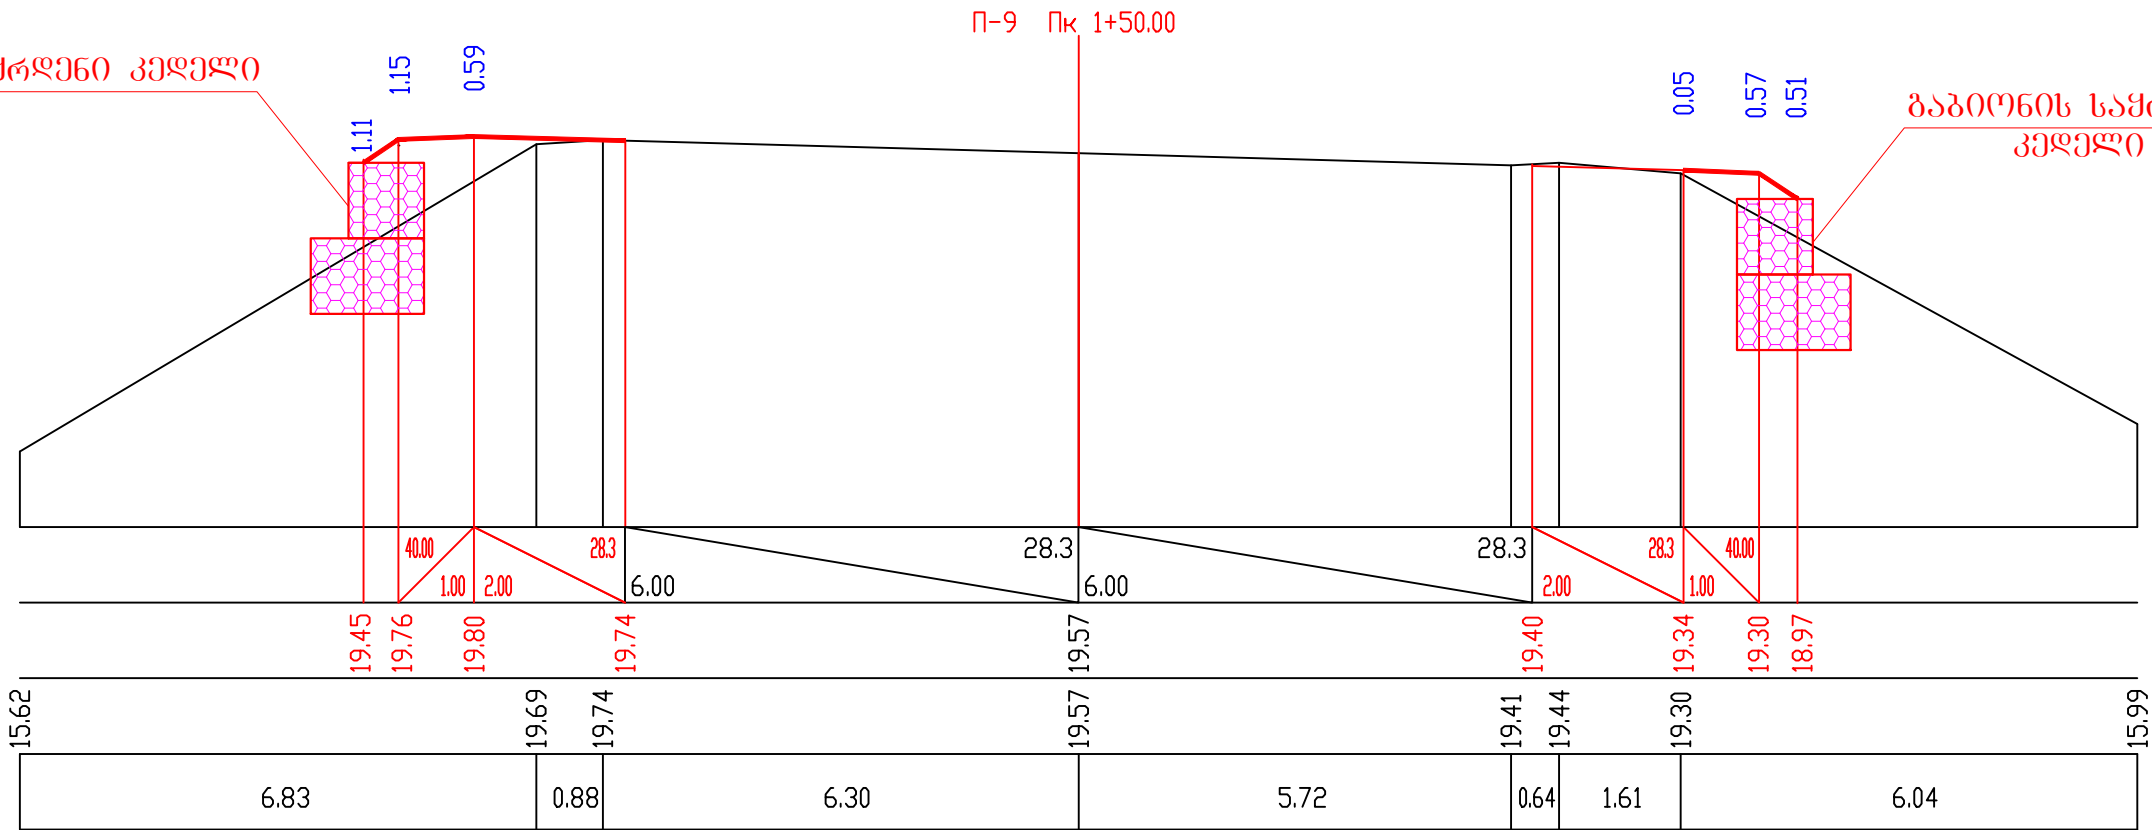

საპროექტო მოწოდებები	ქანობი %, მანძილი, მ <i>Slope, %, Distance, m</i>
<i>Design Data</i>	ნოშნული, მ <i>Elevation, m</i>
ფაქტიური მოწოდებები	ნოშნული, მ <i>Elevation, m</i>
<i>Existing Data</i>	მანძილი, მ <i>Distance, m</i>

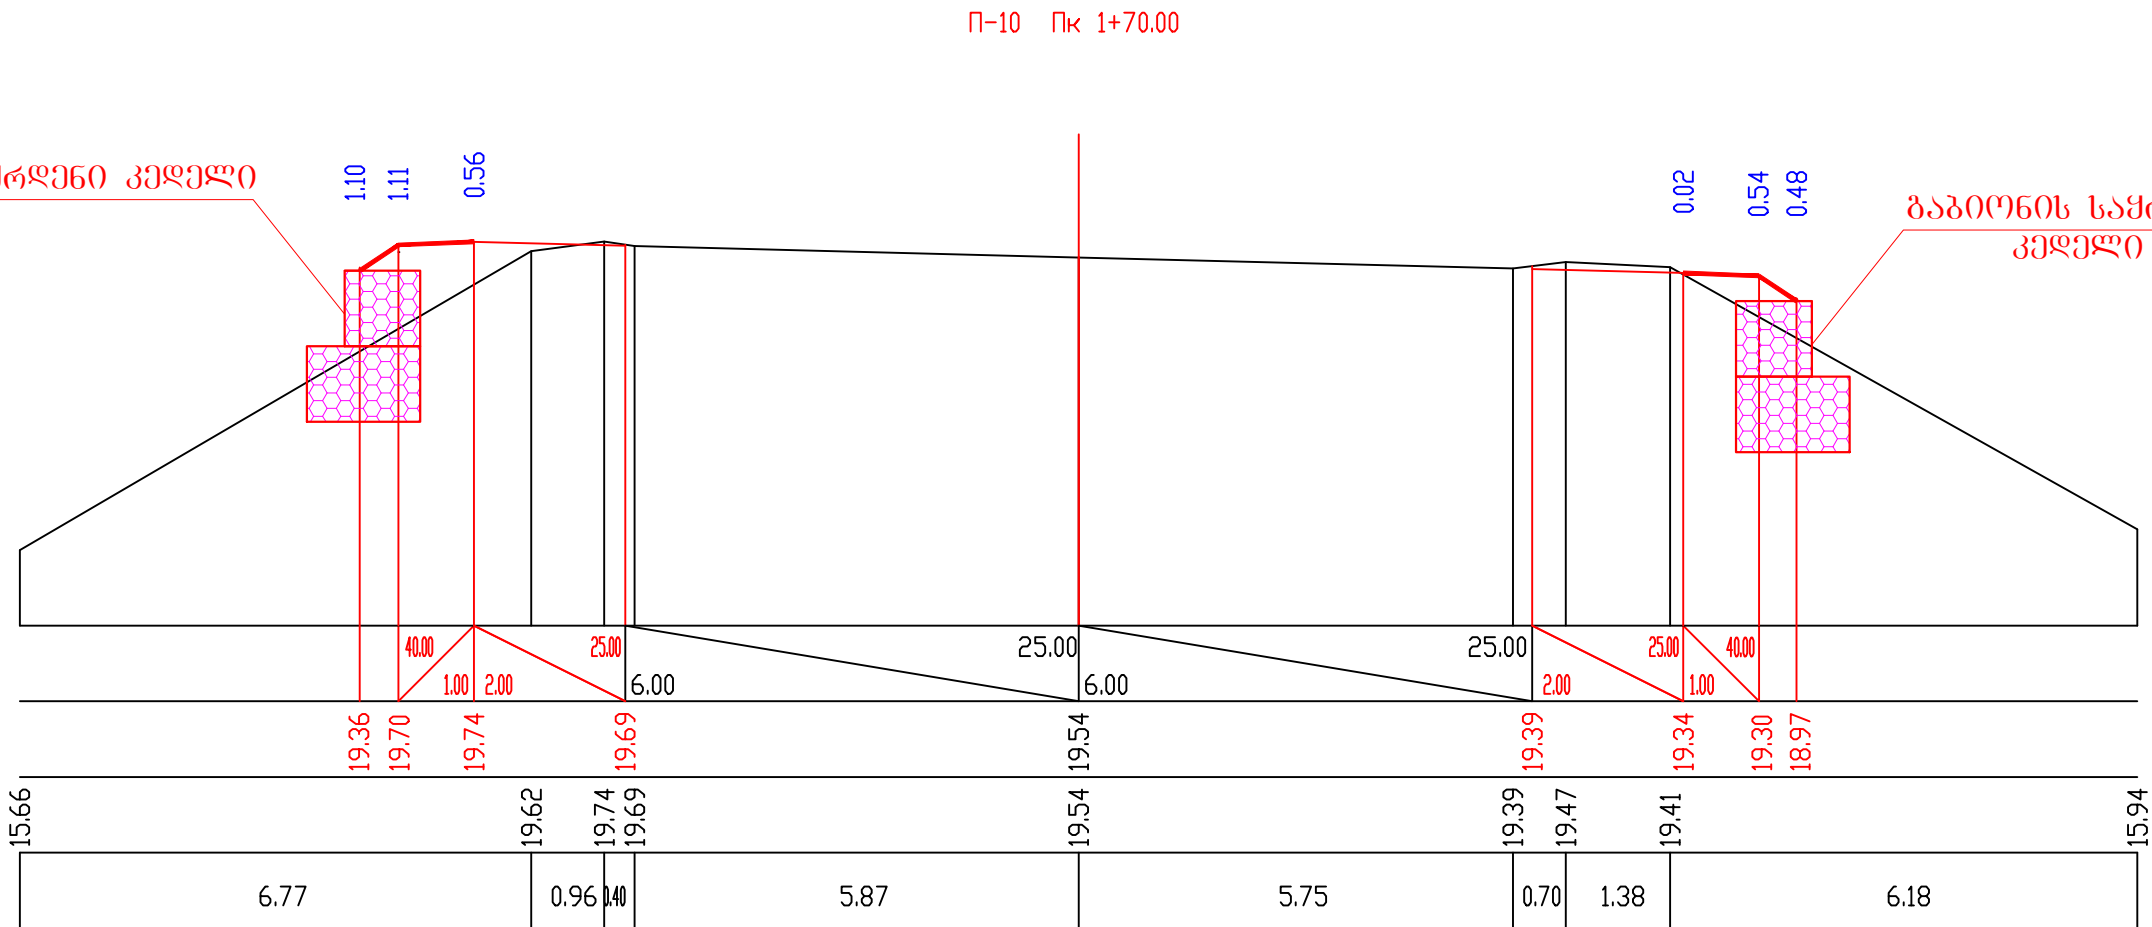

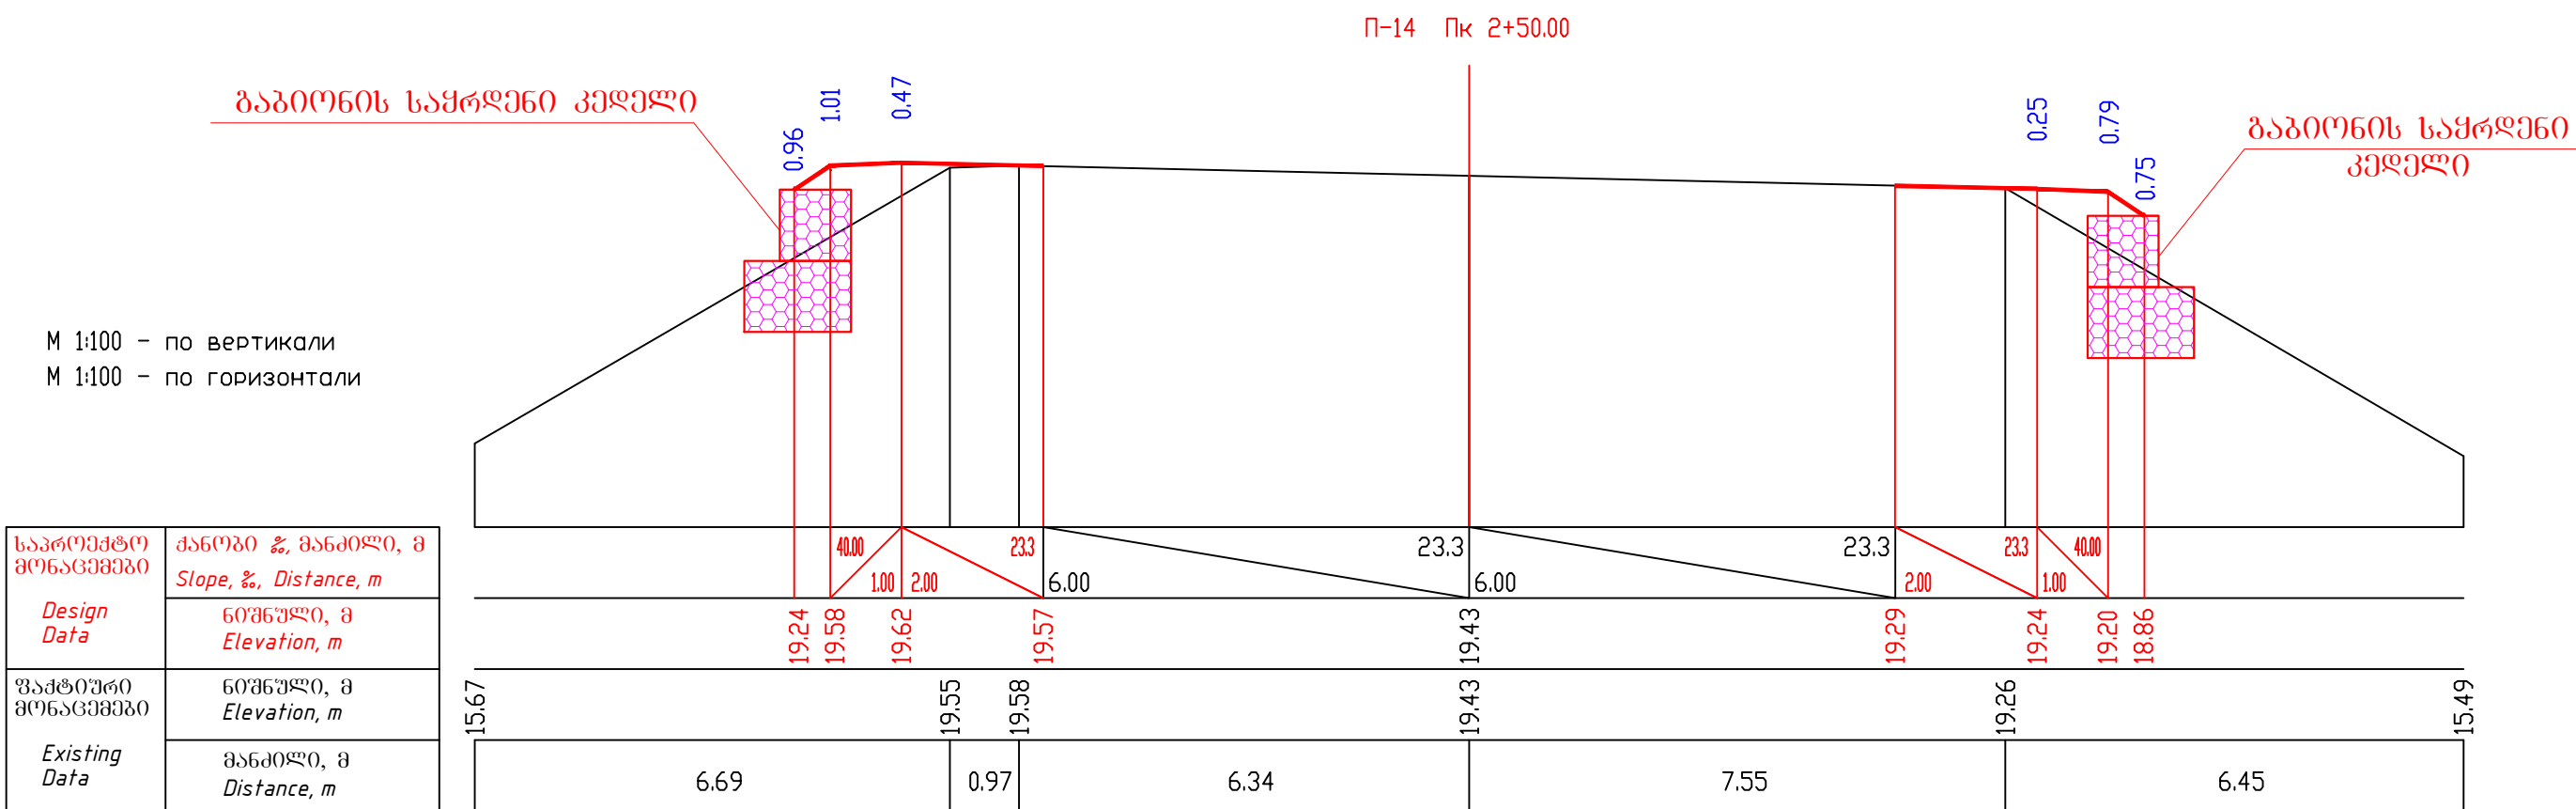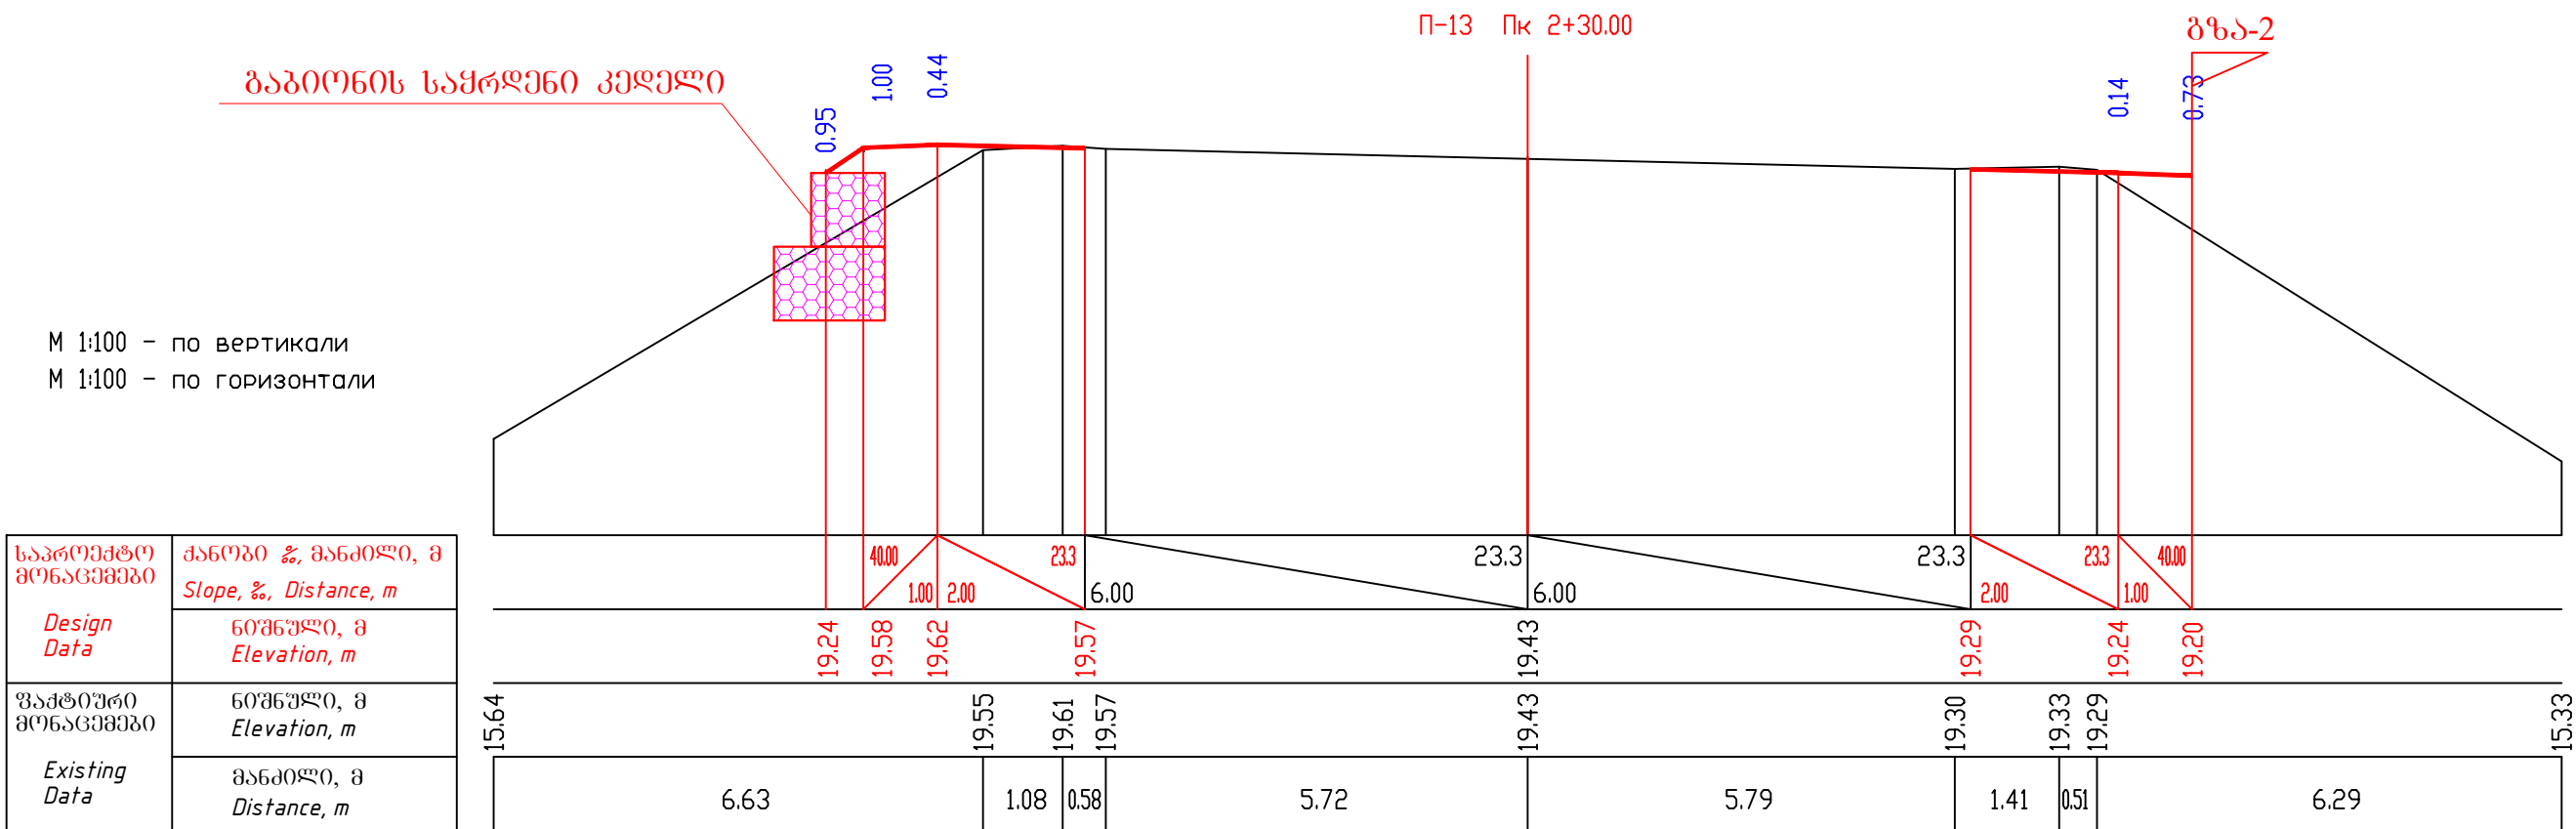

დაამუშავა:
EMPLOYER:
შ.პ.ს „ჰიგენა 2009“
Higiena 2009 LTD



პროექტანტი:
CONSULTANT:
შ.პ.ს „პროექტ კომპანი“
Project Company LTD



ნახაზის დასახელება:
განივი პროექტი

დაამტკიცა:
APPROVED:

თარიღი:
DATE:

დანიშნულება:
DRAWN:


შეამოწმა:
CHECKED:

შეიღო:
APPROVED:

განმეორება:
REV.

აღწერა:
DESCRIPTION



თარიღი:
DATE


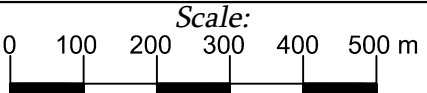


ნახაზის №: 7-7
DRAWING No.: 7-7
მასშტაბი: 1:100
SCALE: 1:100

ნახაზის ორიგინალური ზომა:
ORIGINAL DRAWING SIZE: A3 (420X297)


პროექტის დასახელება:
ქობულეთის მუნიციპალიტეტში, ოქსიანის ტერიტორიაზე, შიდა სახელმწიფოებრივი
ინჟინერული სანიაღვრე ნაგებობის მშენებლობის პროექტი

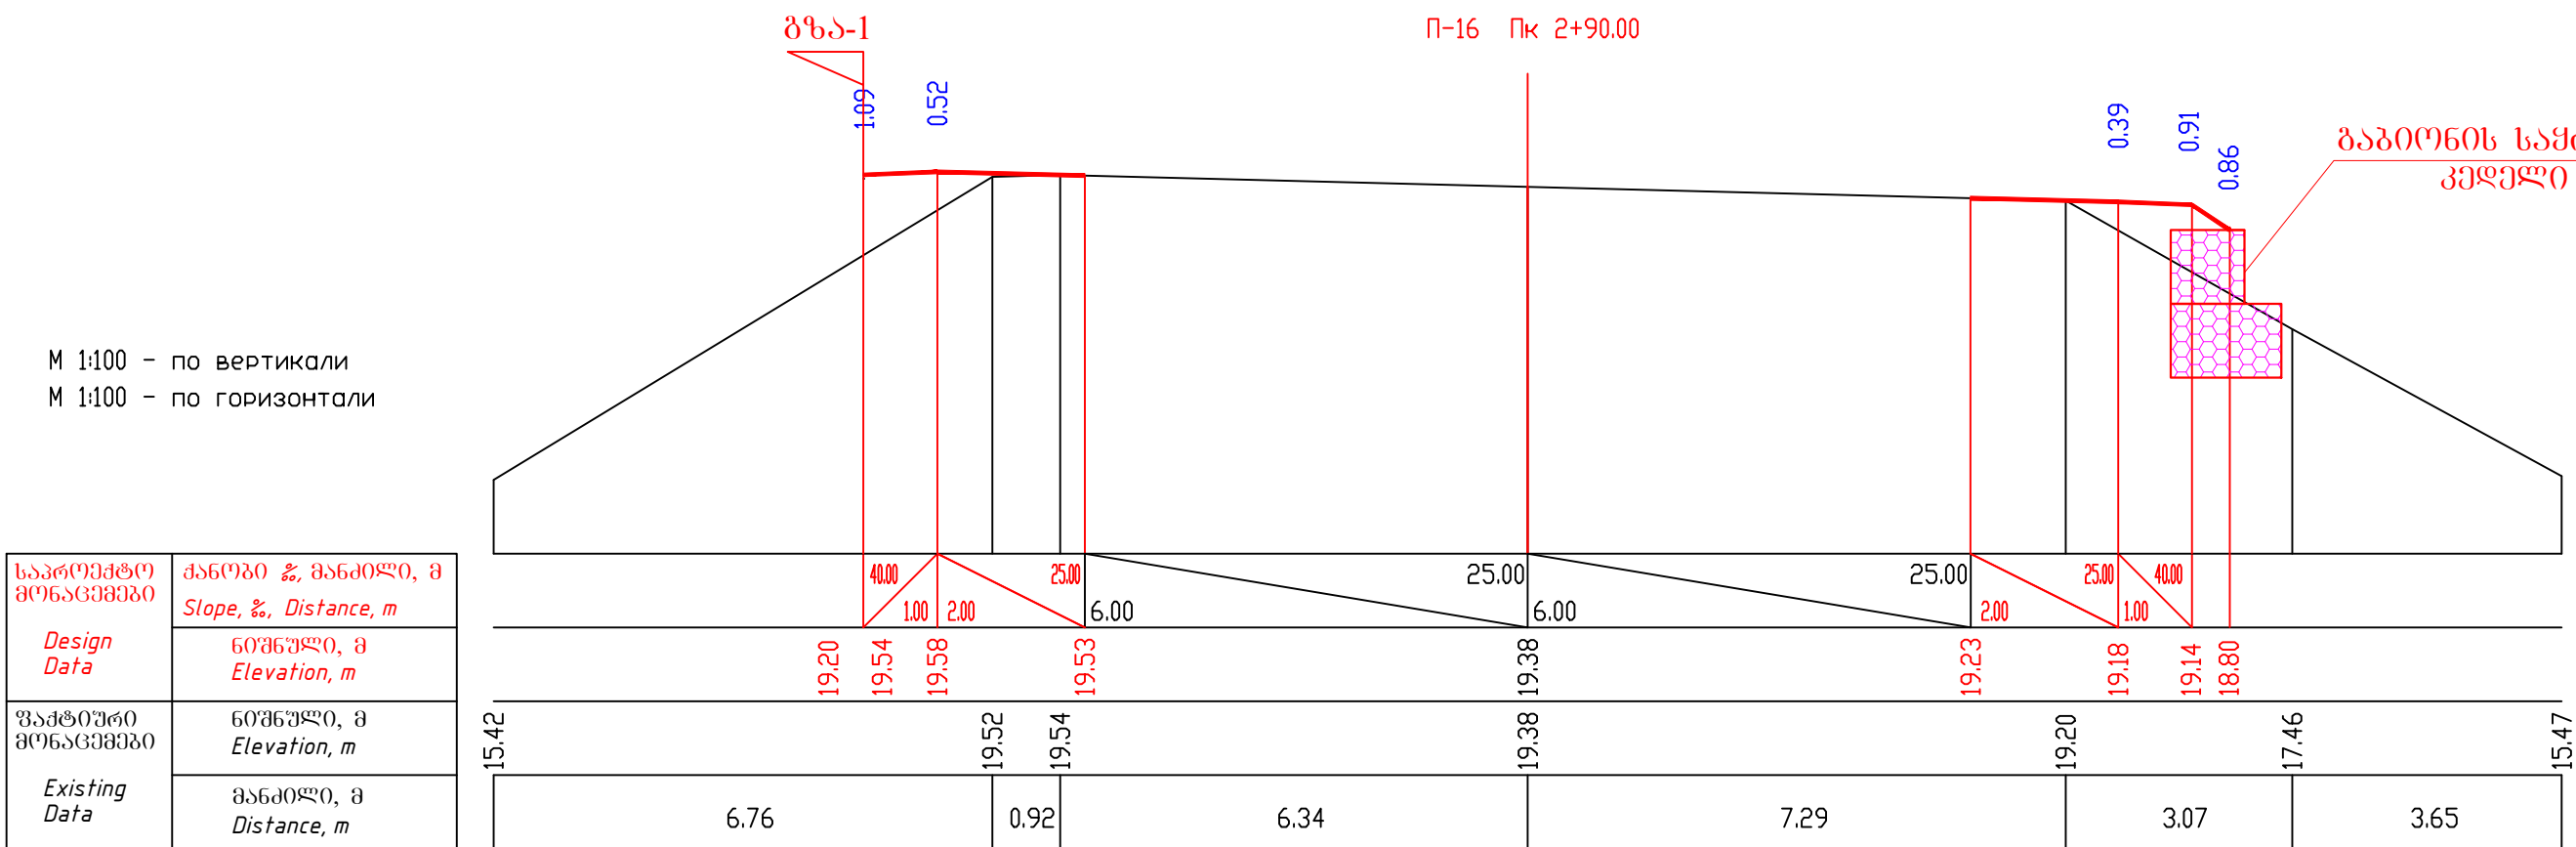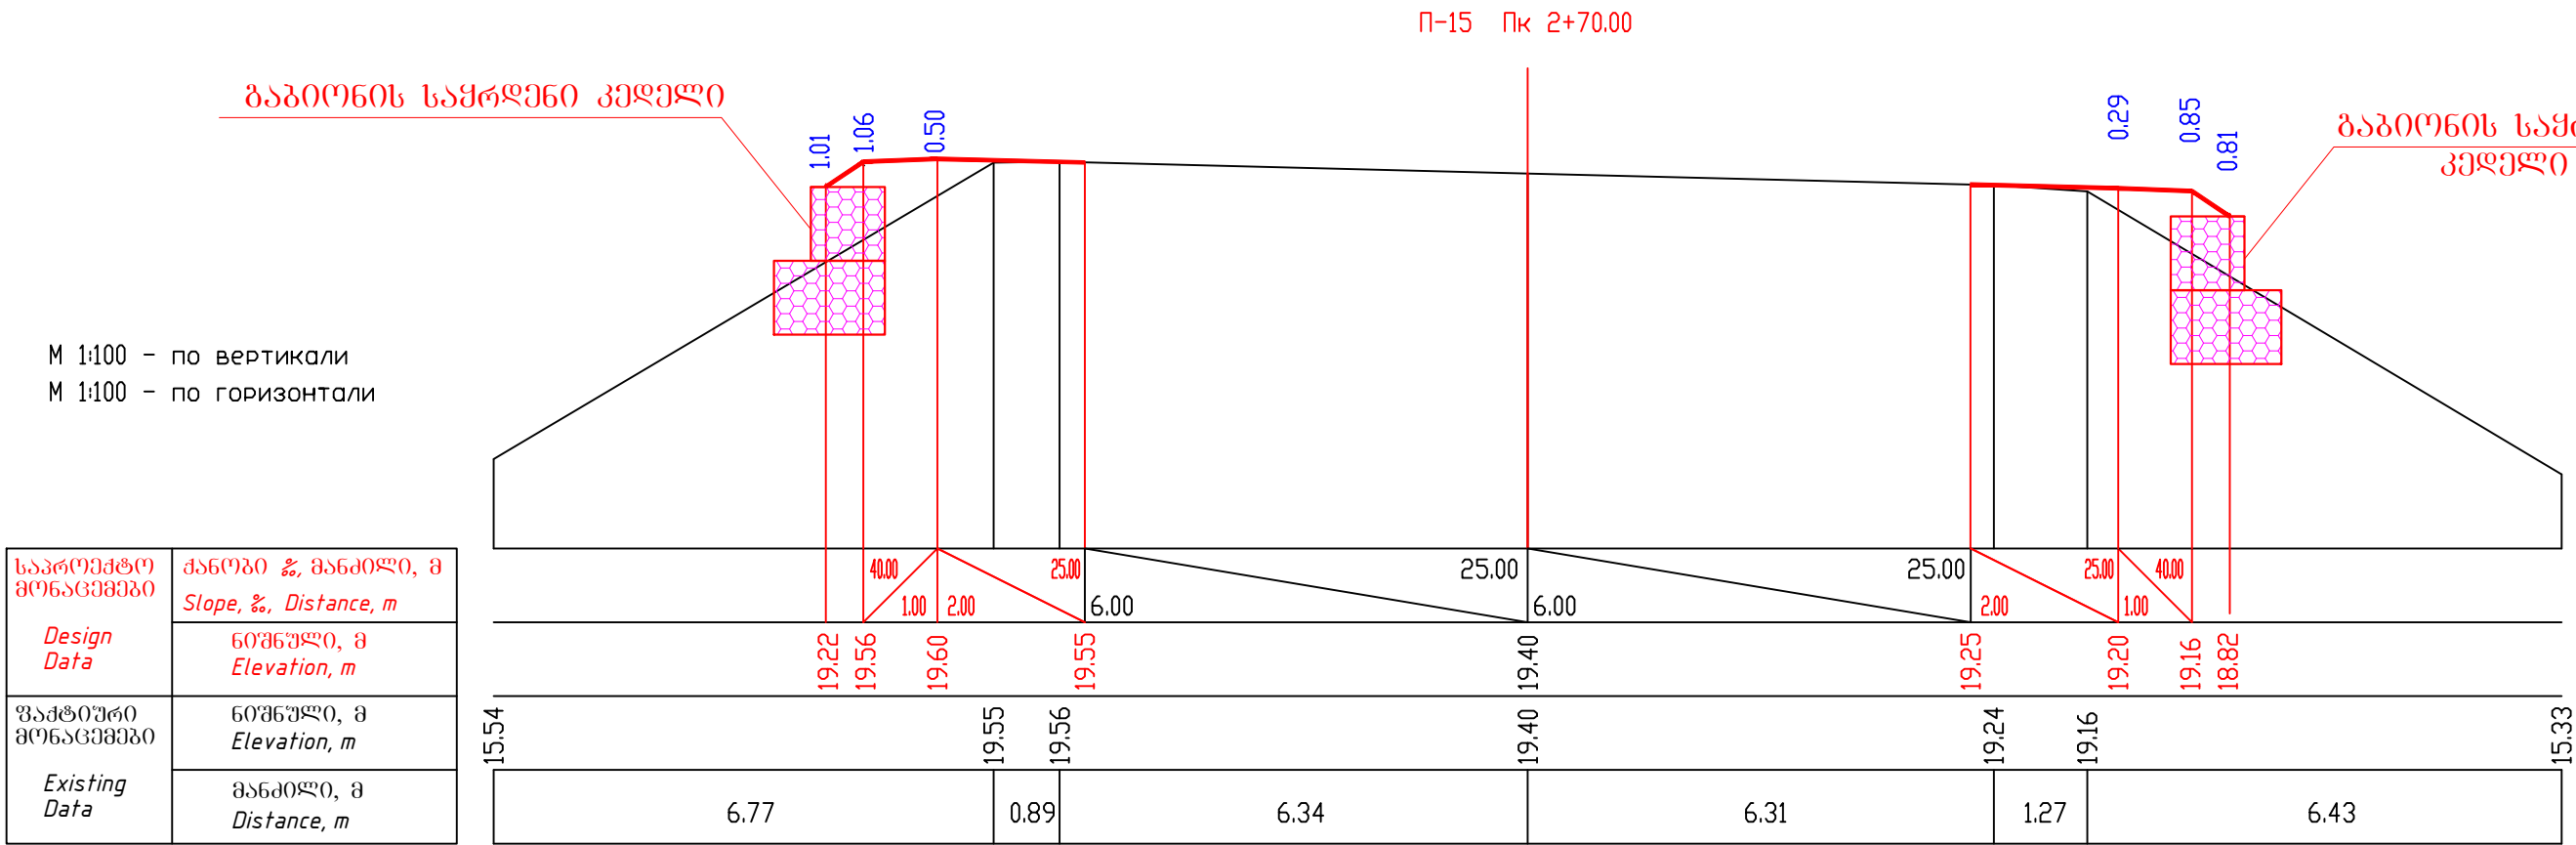

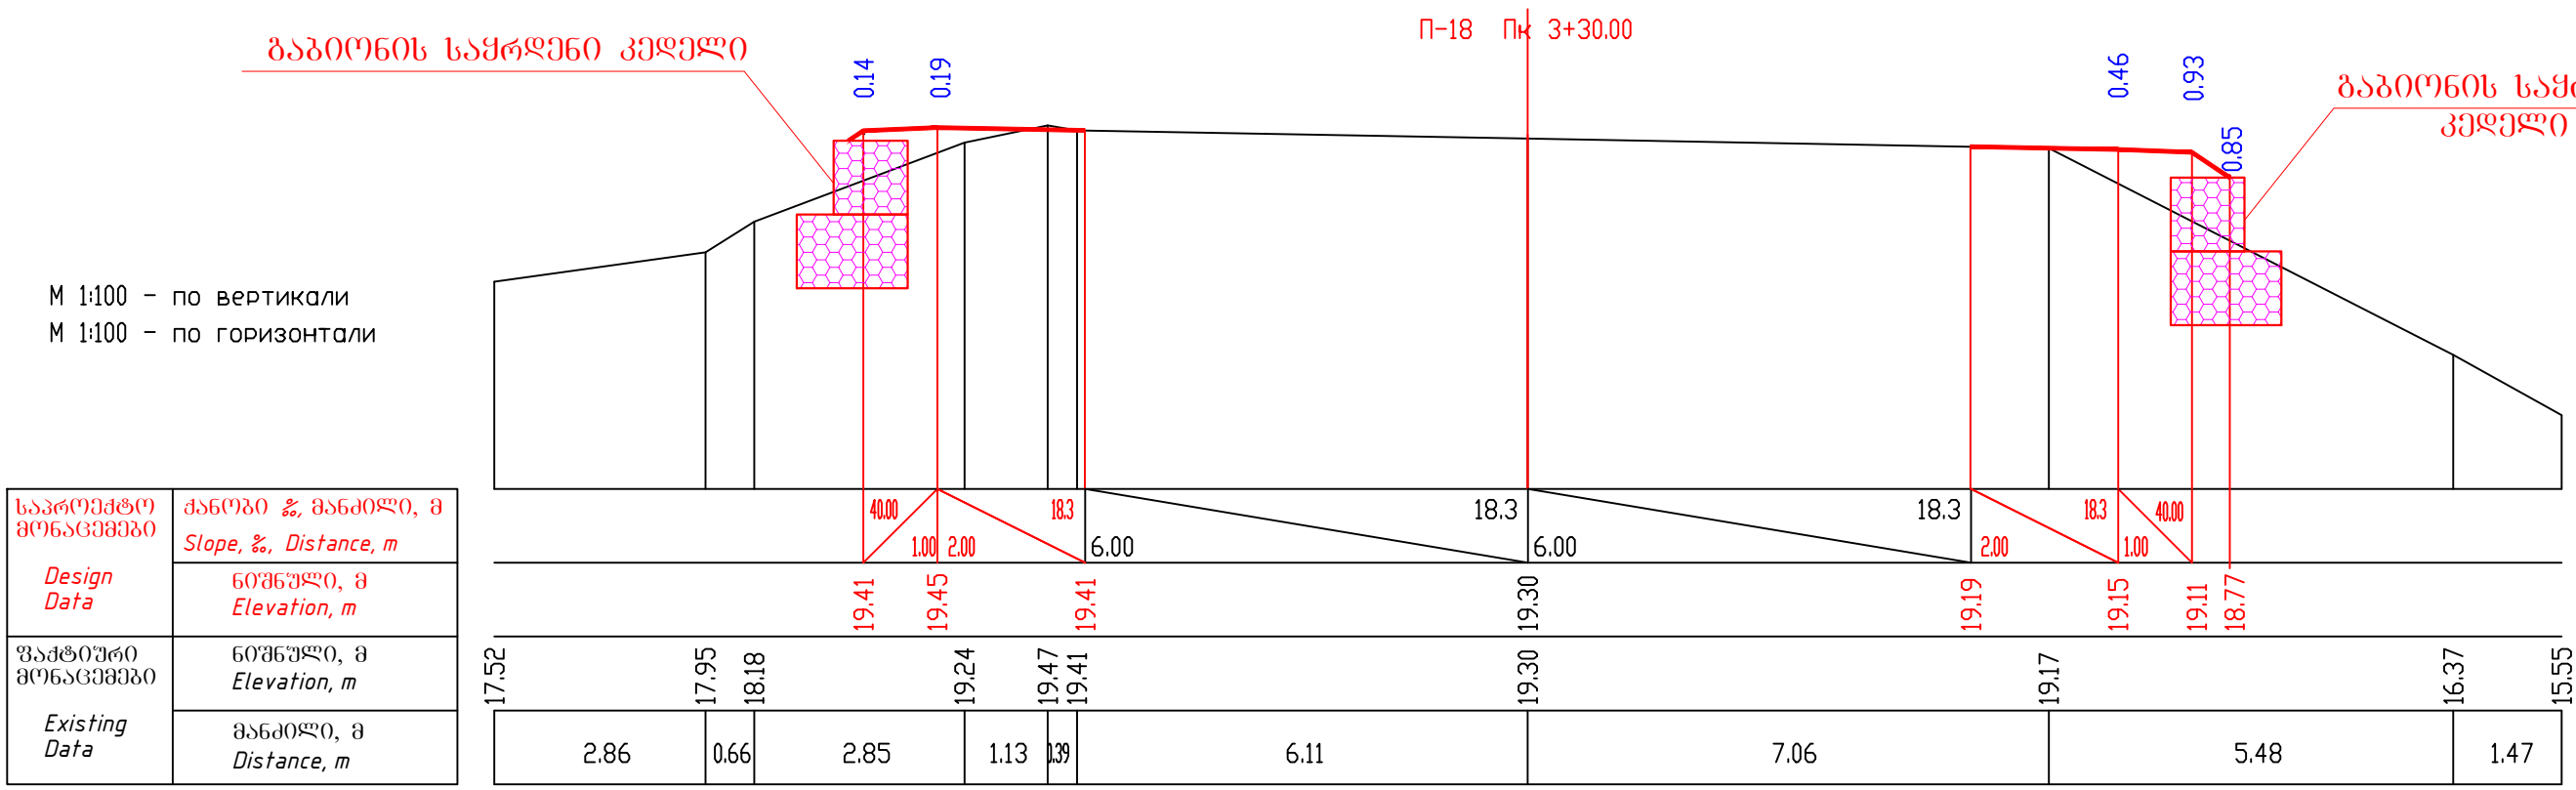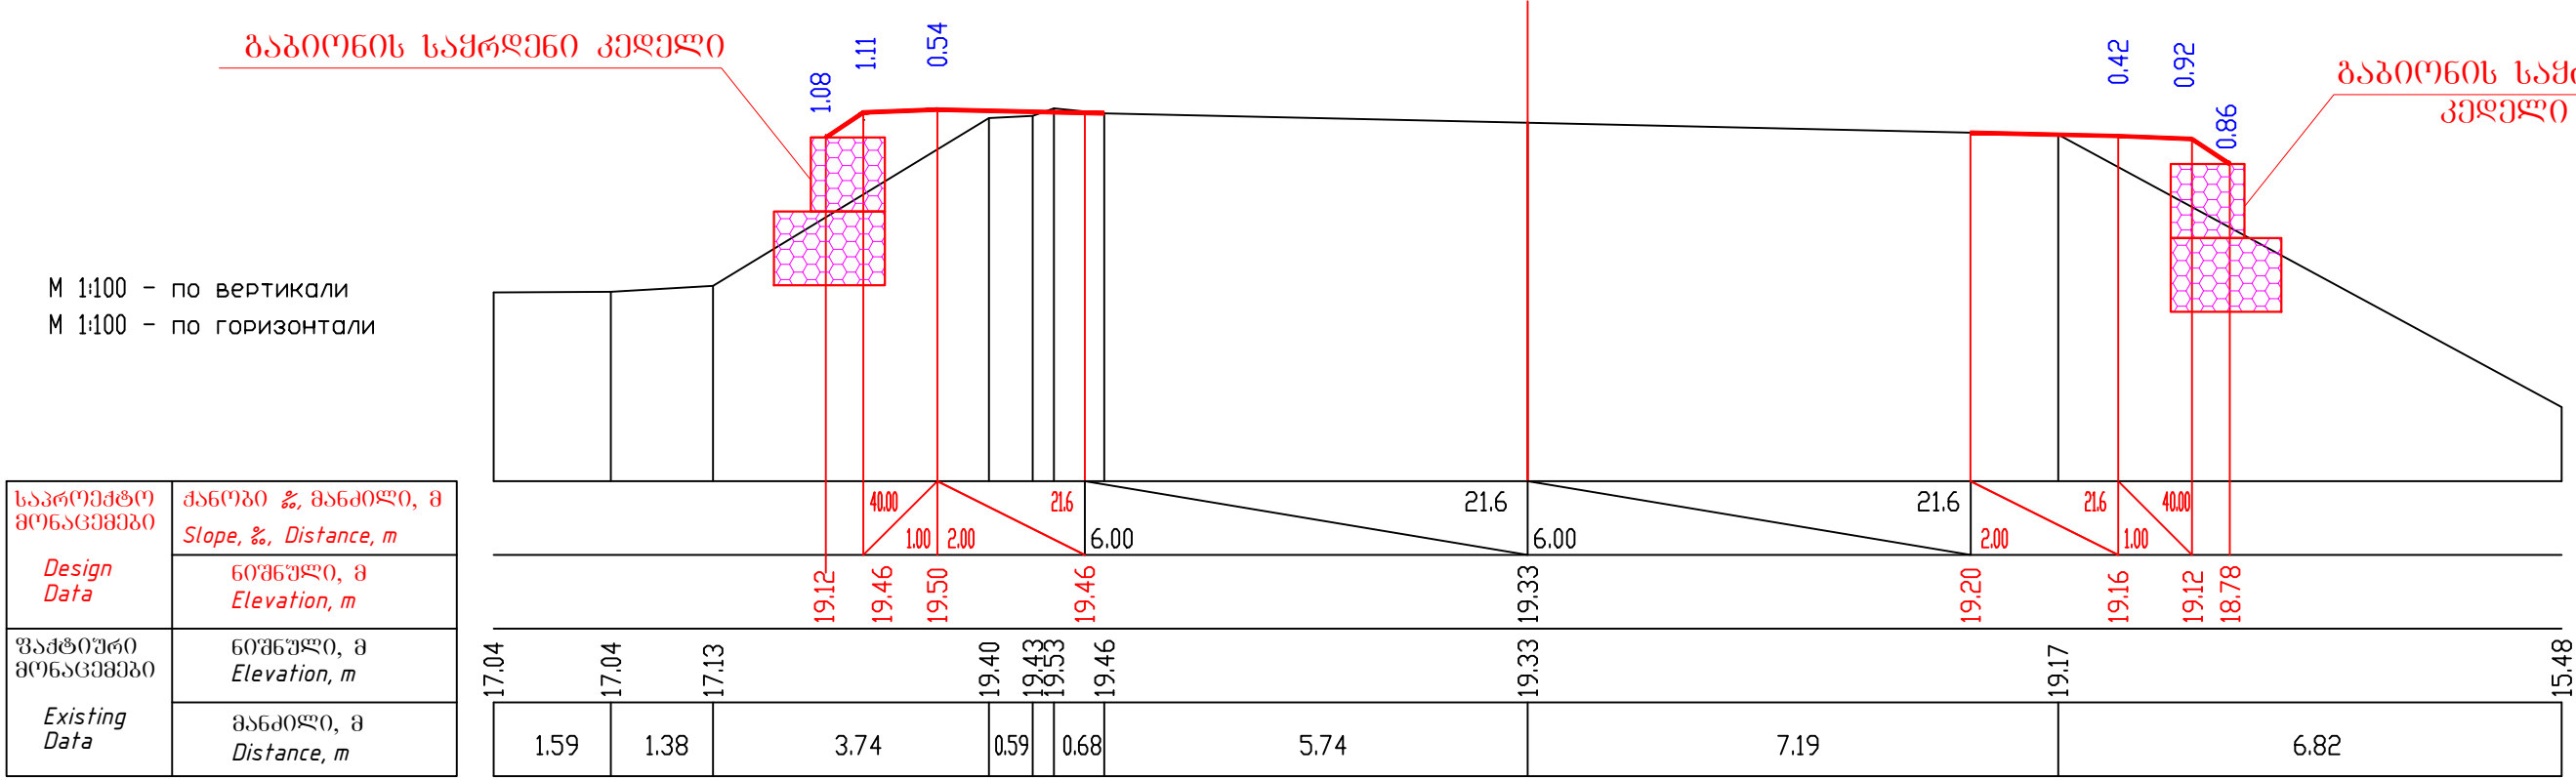


M 1:100 - по вертикали
M 1:100 - по горизонтали



საპროექტო მონაცემები	ძანობი %, მანძილი, მ <i>Slope, %, Distance, m</i>
Design Data	ნომერი, მ <i>Elevation, m</i>
ფაქტიური მონაცემები	ნომერი, მ <i>Elevation, m</i>
Existing Data	მანძილი, მ <i>Distance, m</i>


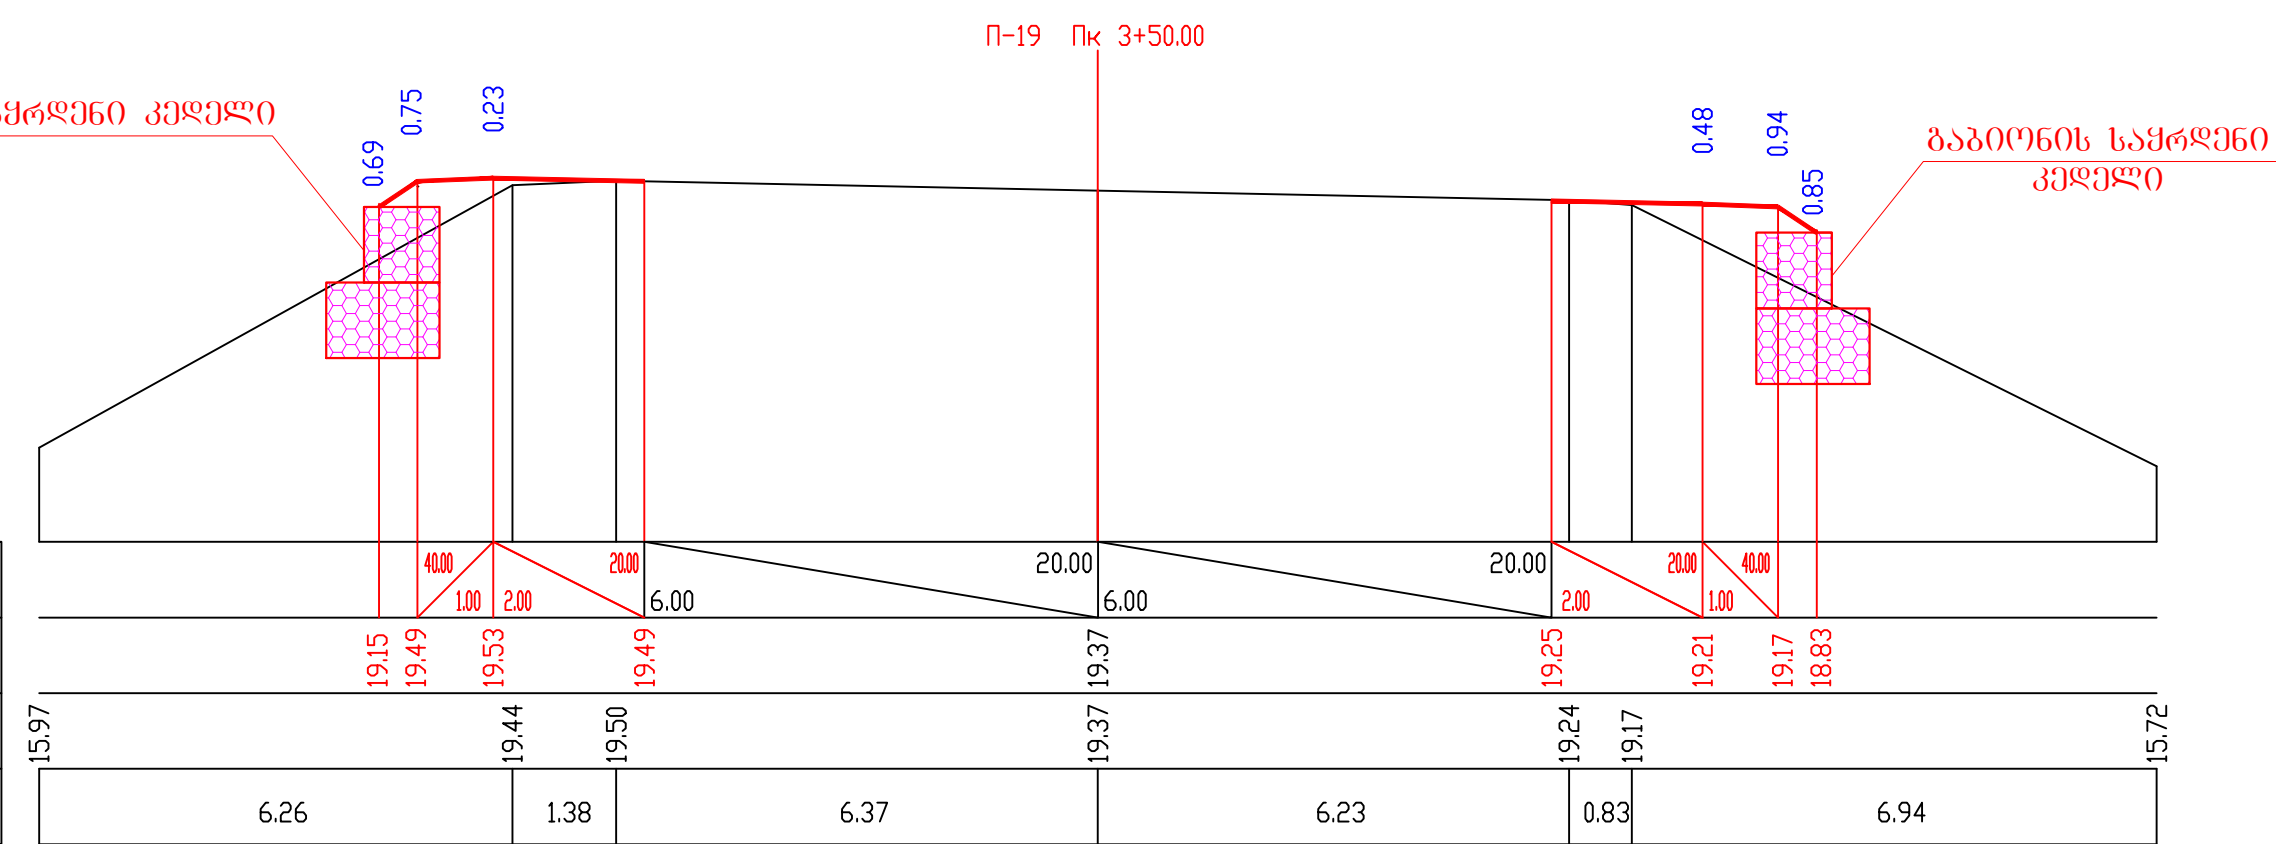


M 1:100 - по вертикали
M 1:100 - по горизонтали

საპროექტო მონაცემები	ძანობი %, მანძილი, მ <i>Slope, %, Distance, m</i>
Design Data	ნომერი, მ <i>Elevation, m</i>
ფაქტიური მონაცემები	ნომერი, მ <i>Elevation, m</i>
Existing Data	მანძილი, მ <i>Distance, m</i>

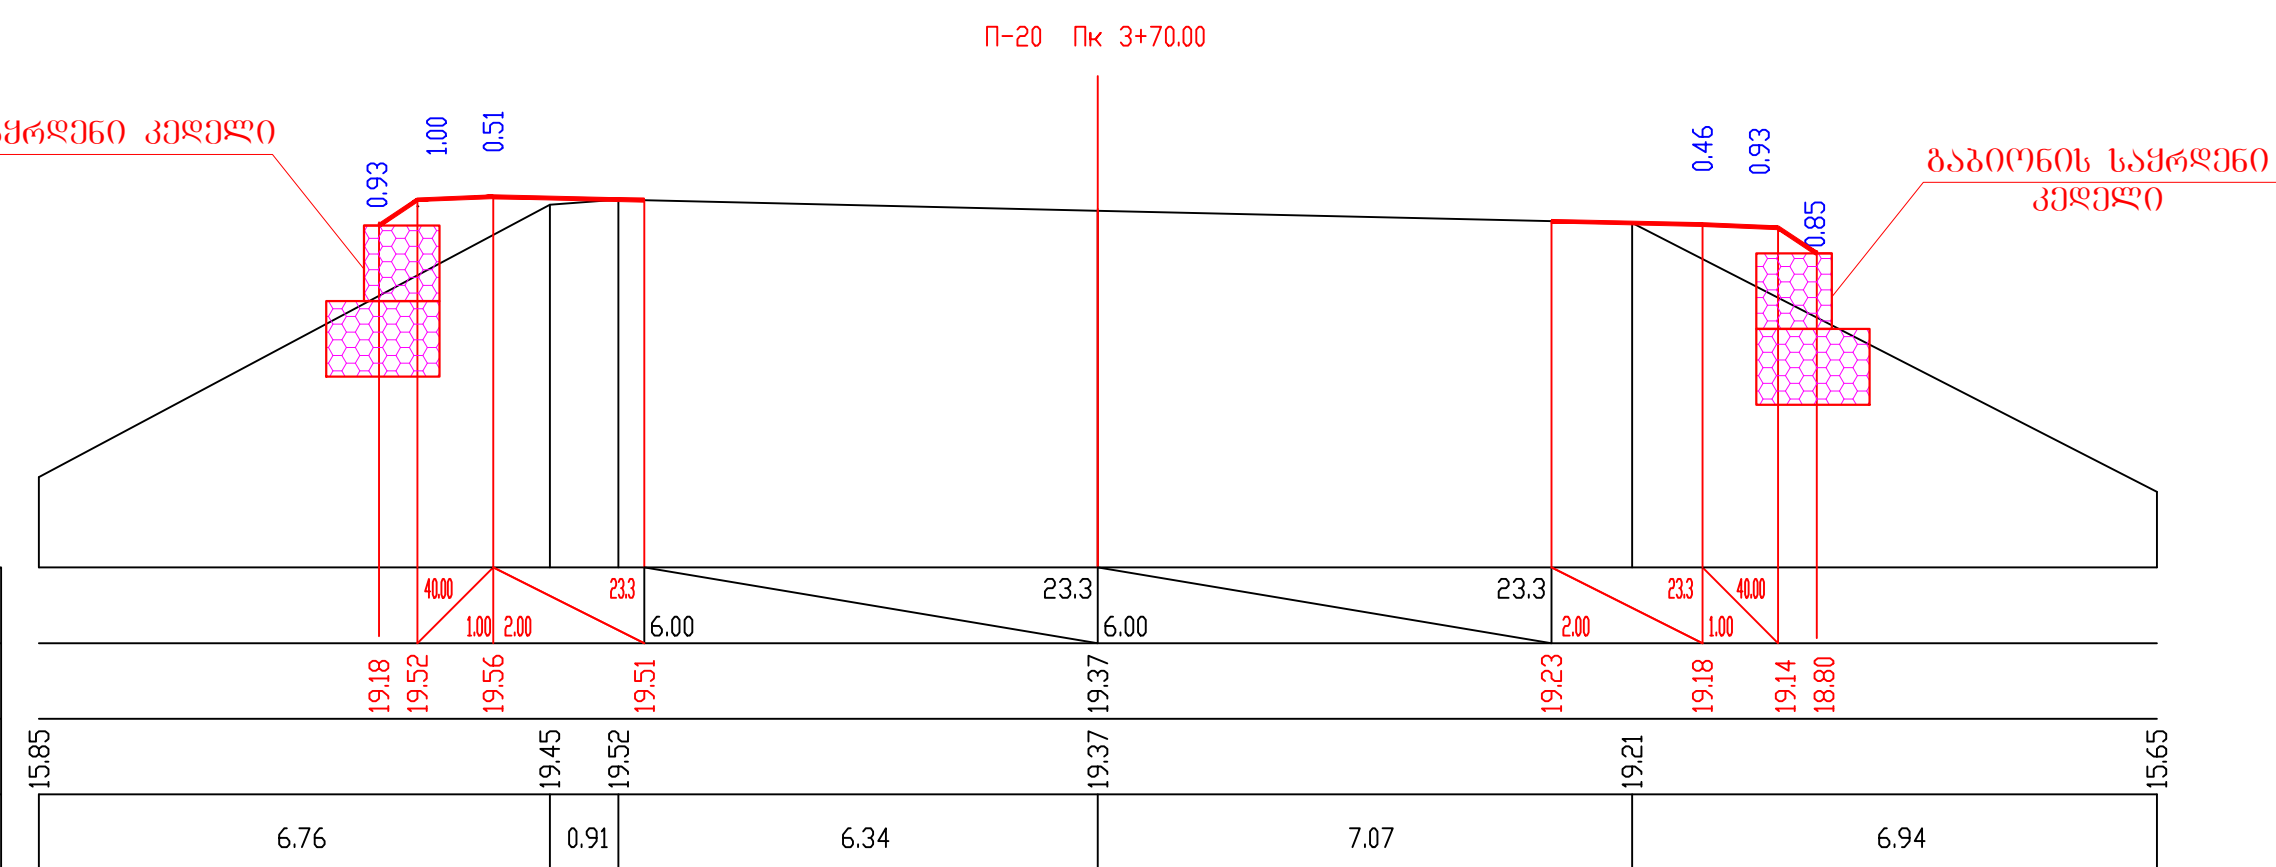


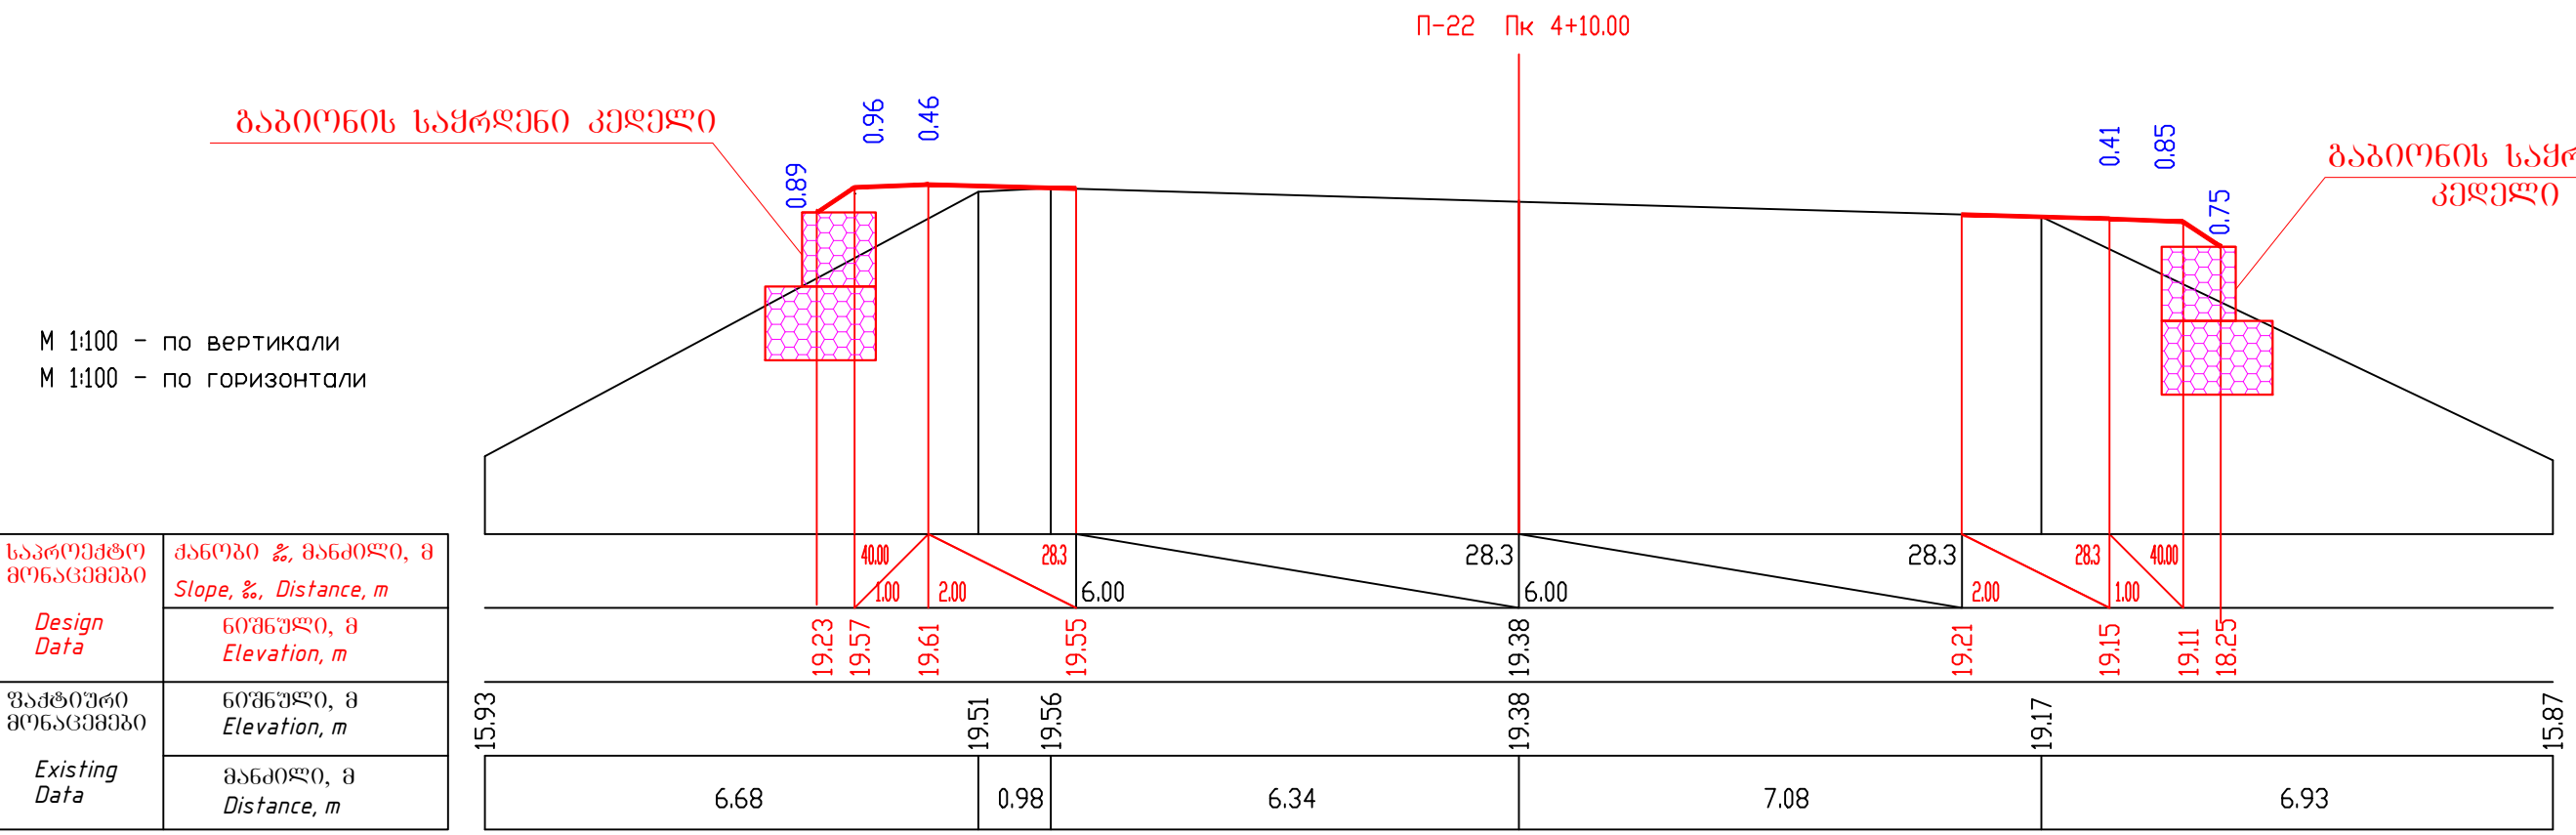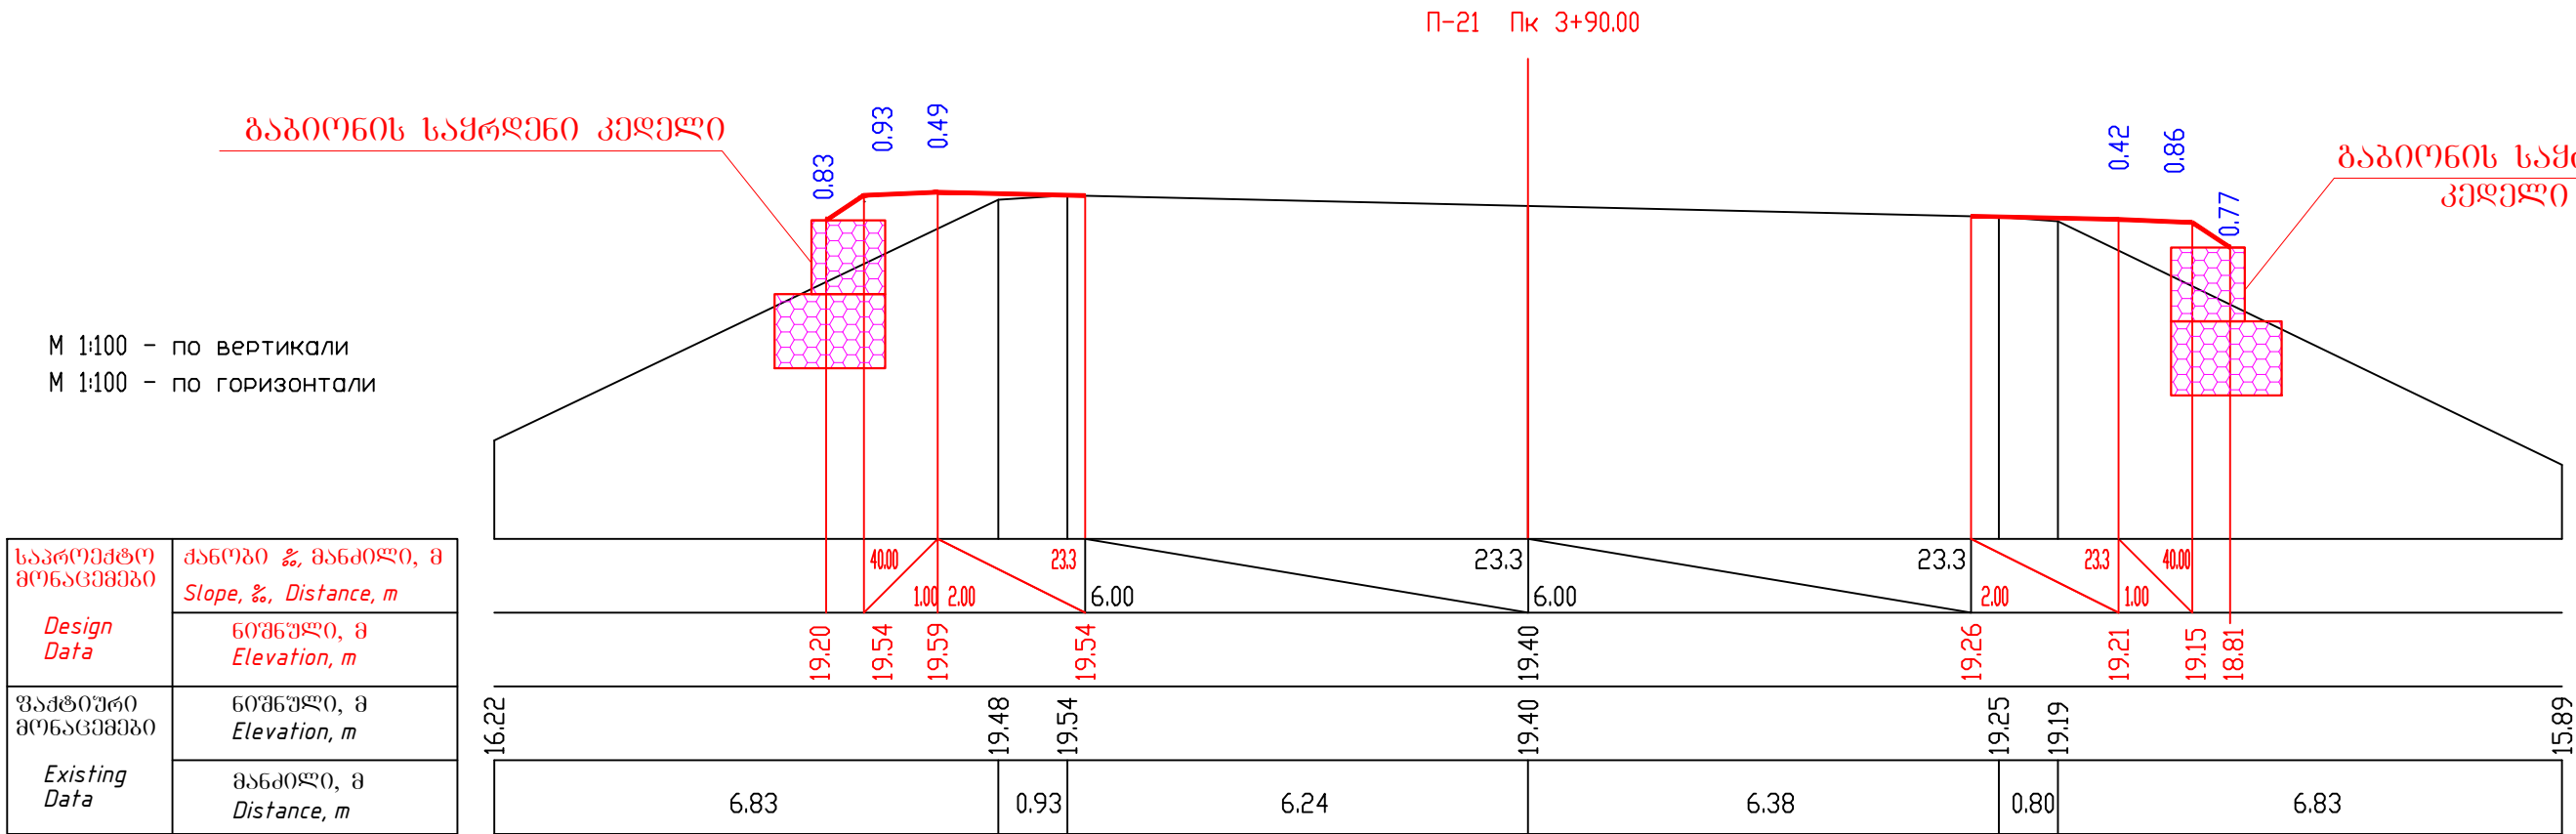

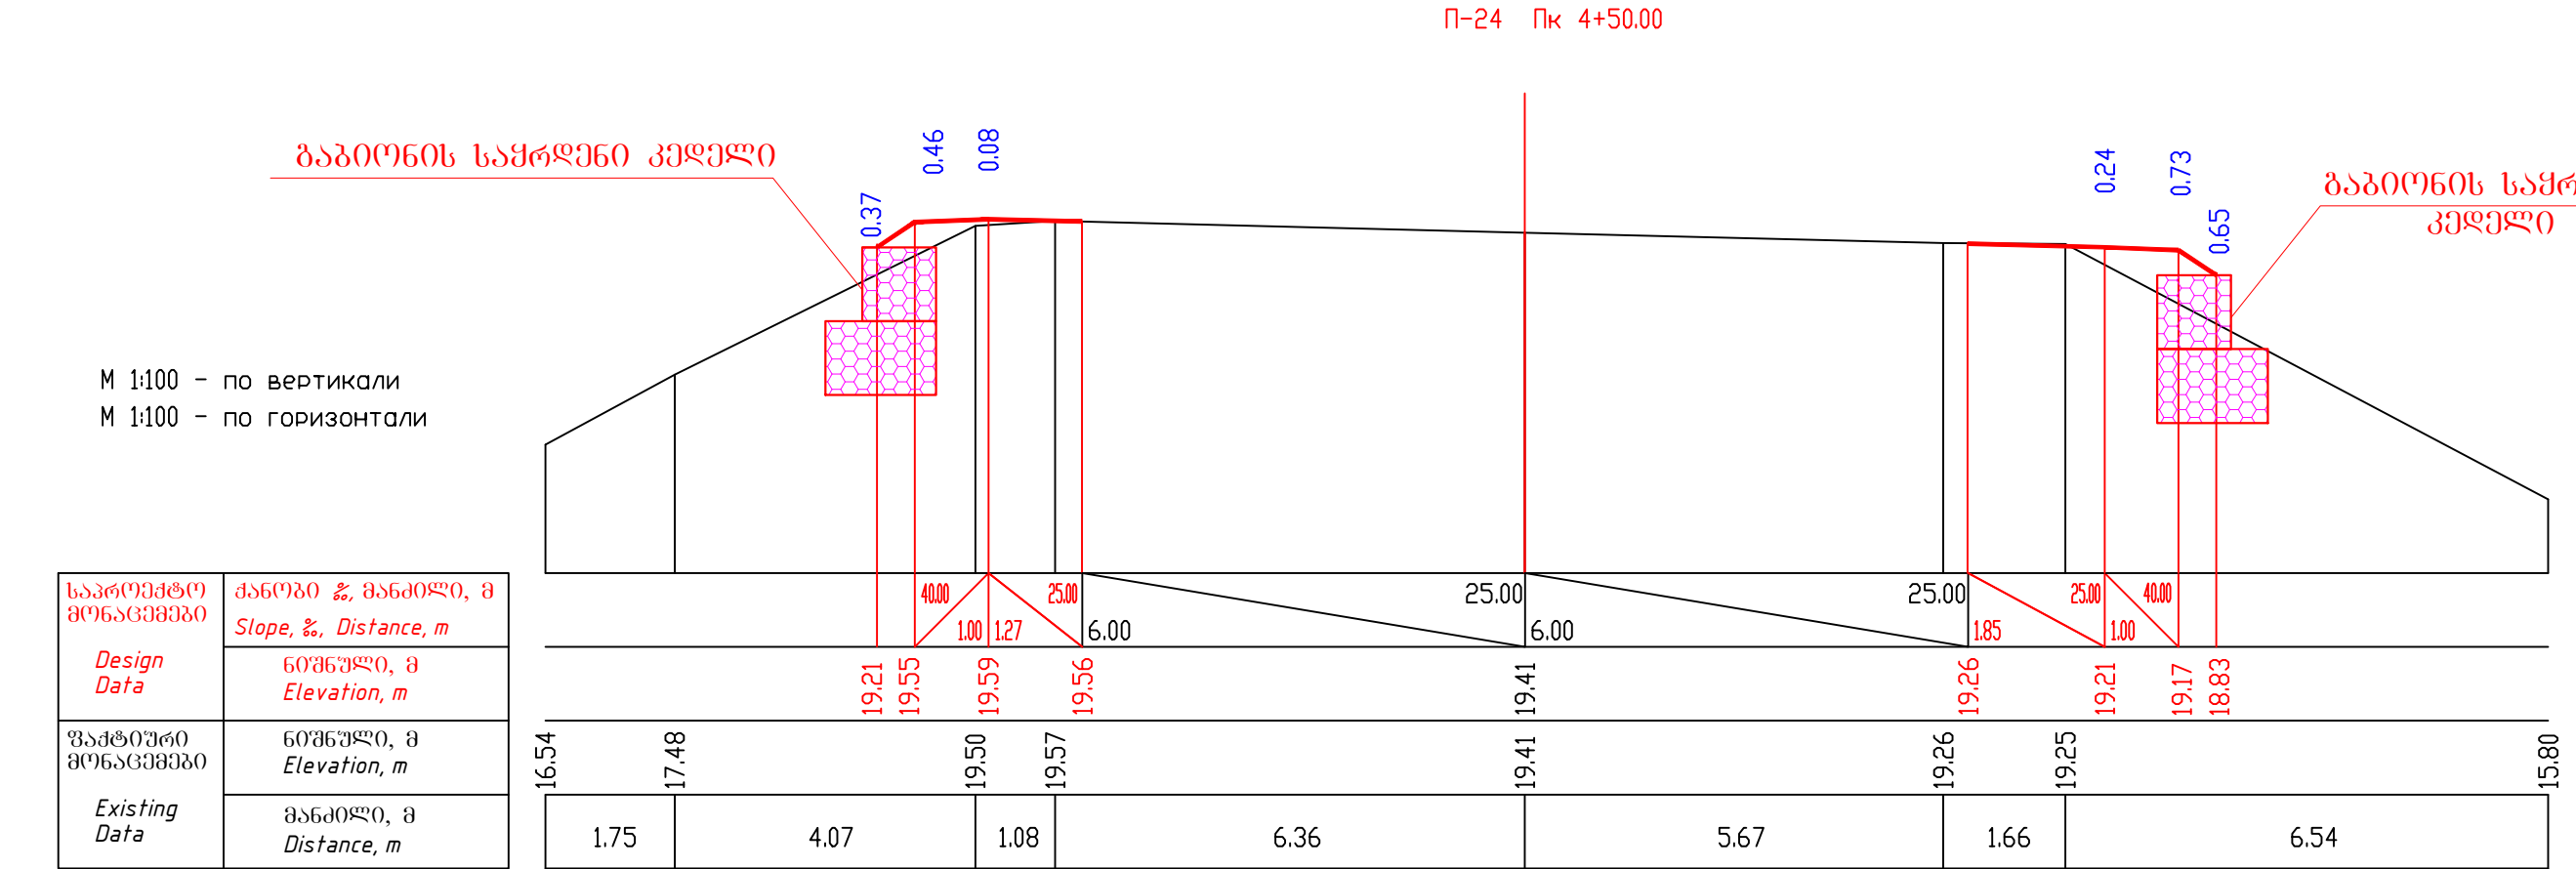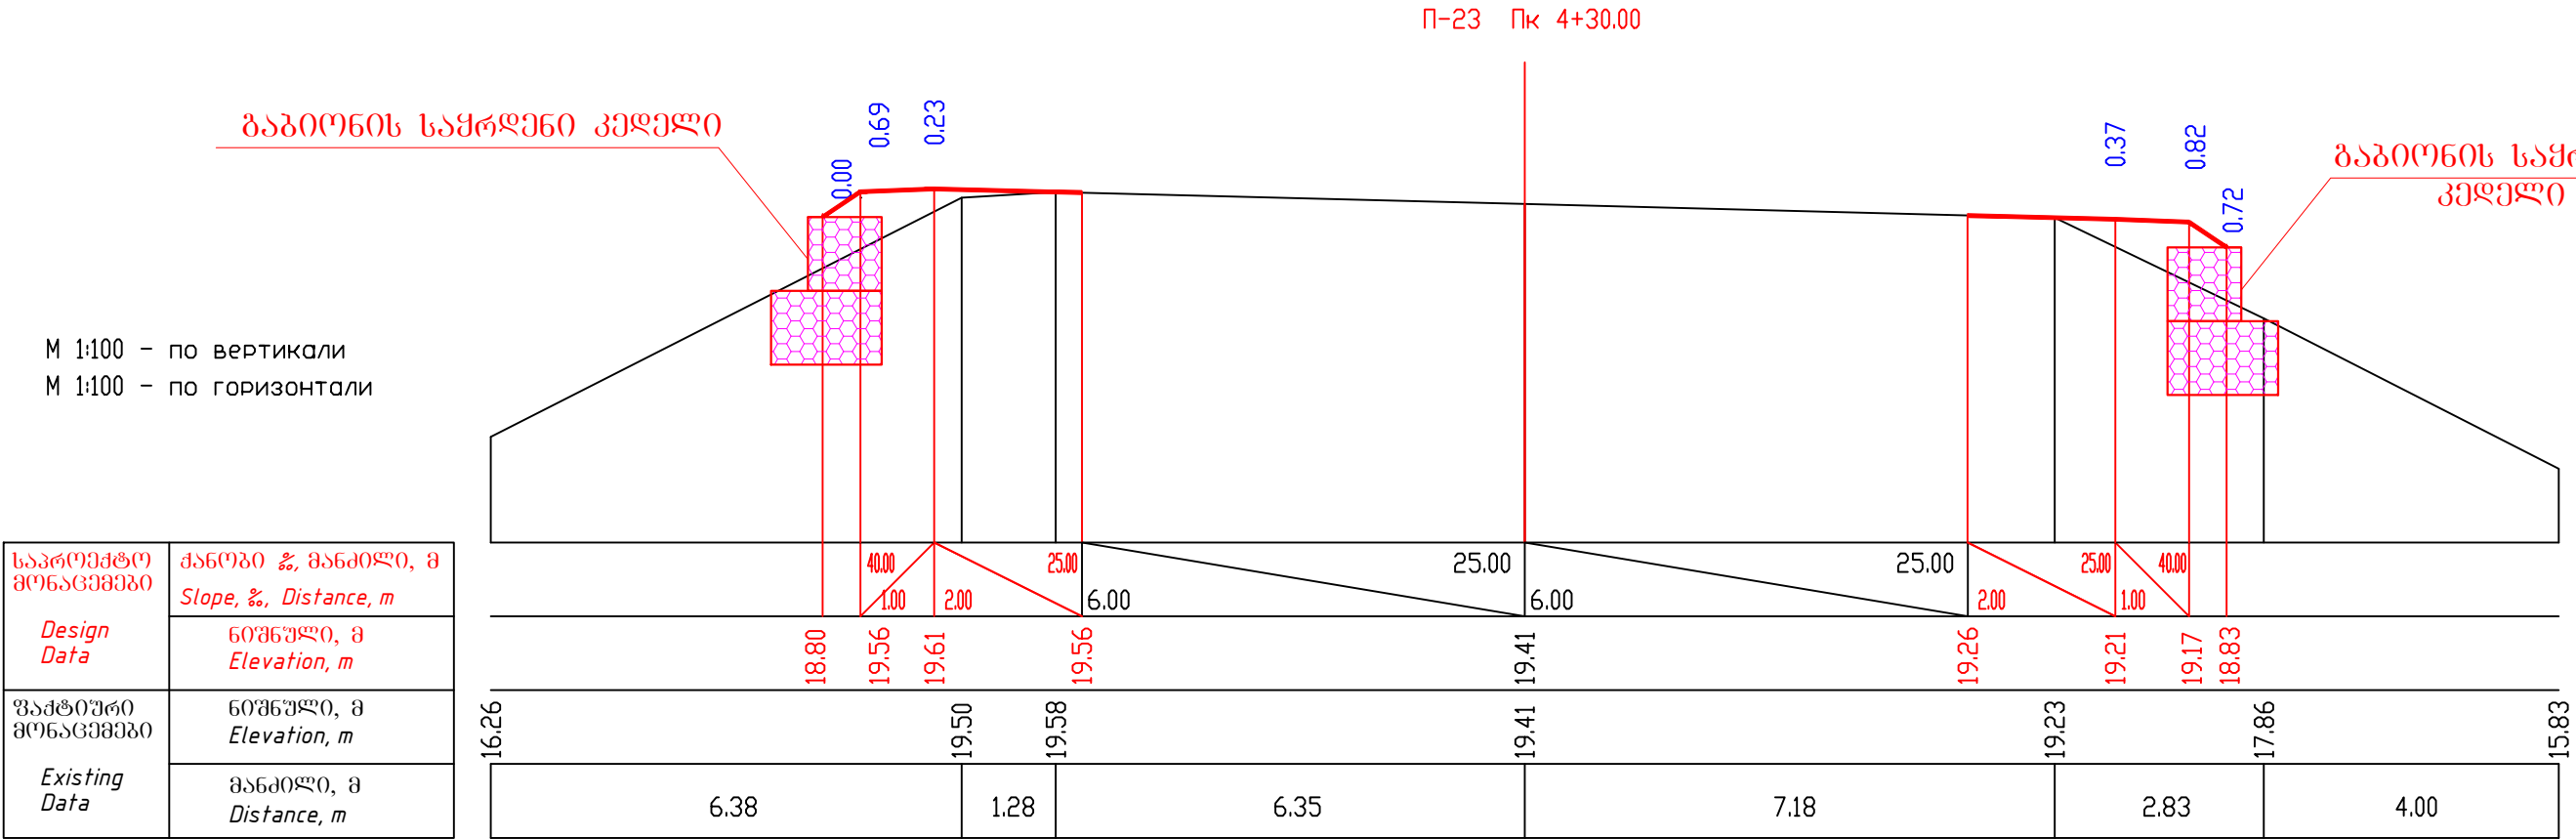


М 1:100 - по вертикали
М 1:100 - по горизонтали

საპროექტო მონაცემები <i>Design Data</i>	ძანობი %, მანძილი, მ <i>Slope, %, Distance, m</i>
	ნომერი, მ <i>Elevation, m</i>
ვარსებობა მონაცემები <i>Existing Data</i>	ნომერი, მ <i>Elevation, m</i>
	მანძილი, მ <i>Distance, m</i>

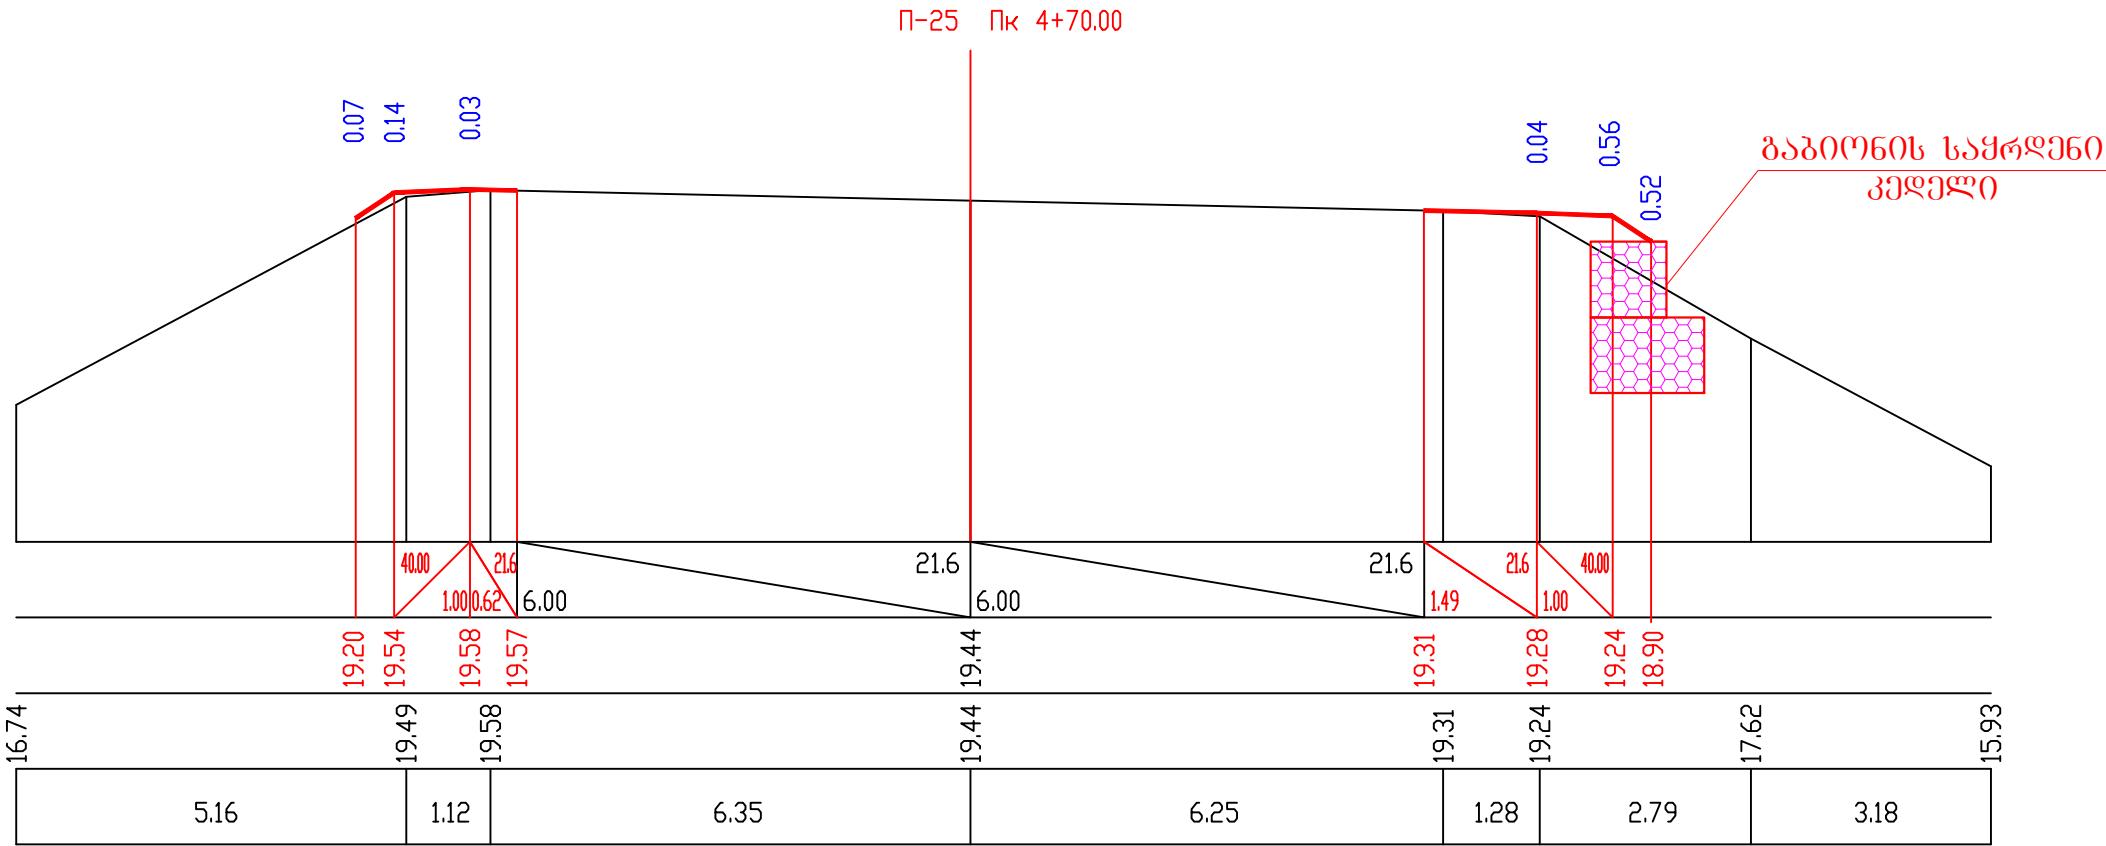

М 1:100 - по вертикали
М 1:100 - по горизонтали

საპროექტო მონაცემები <i>Design Data</i>	ძანობი %, მანძილი, მ <i>Slope, %, Distance, m</i>
	ნომერი, მ <i>Elevation, m</i>
ვარსებობა მონაცემები <i>Existing Data</i>	ნომერი, მ <i>Elevation, m</i>
	მანძილი, მ <i>Distance, m</i>

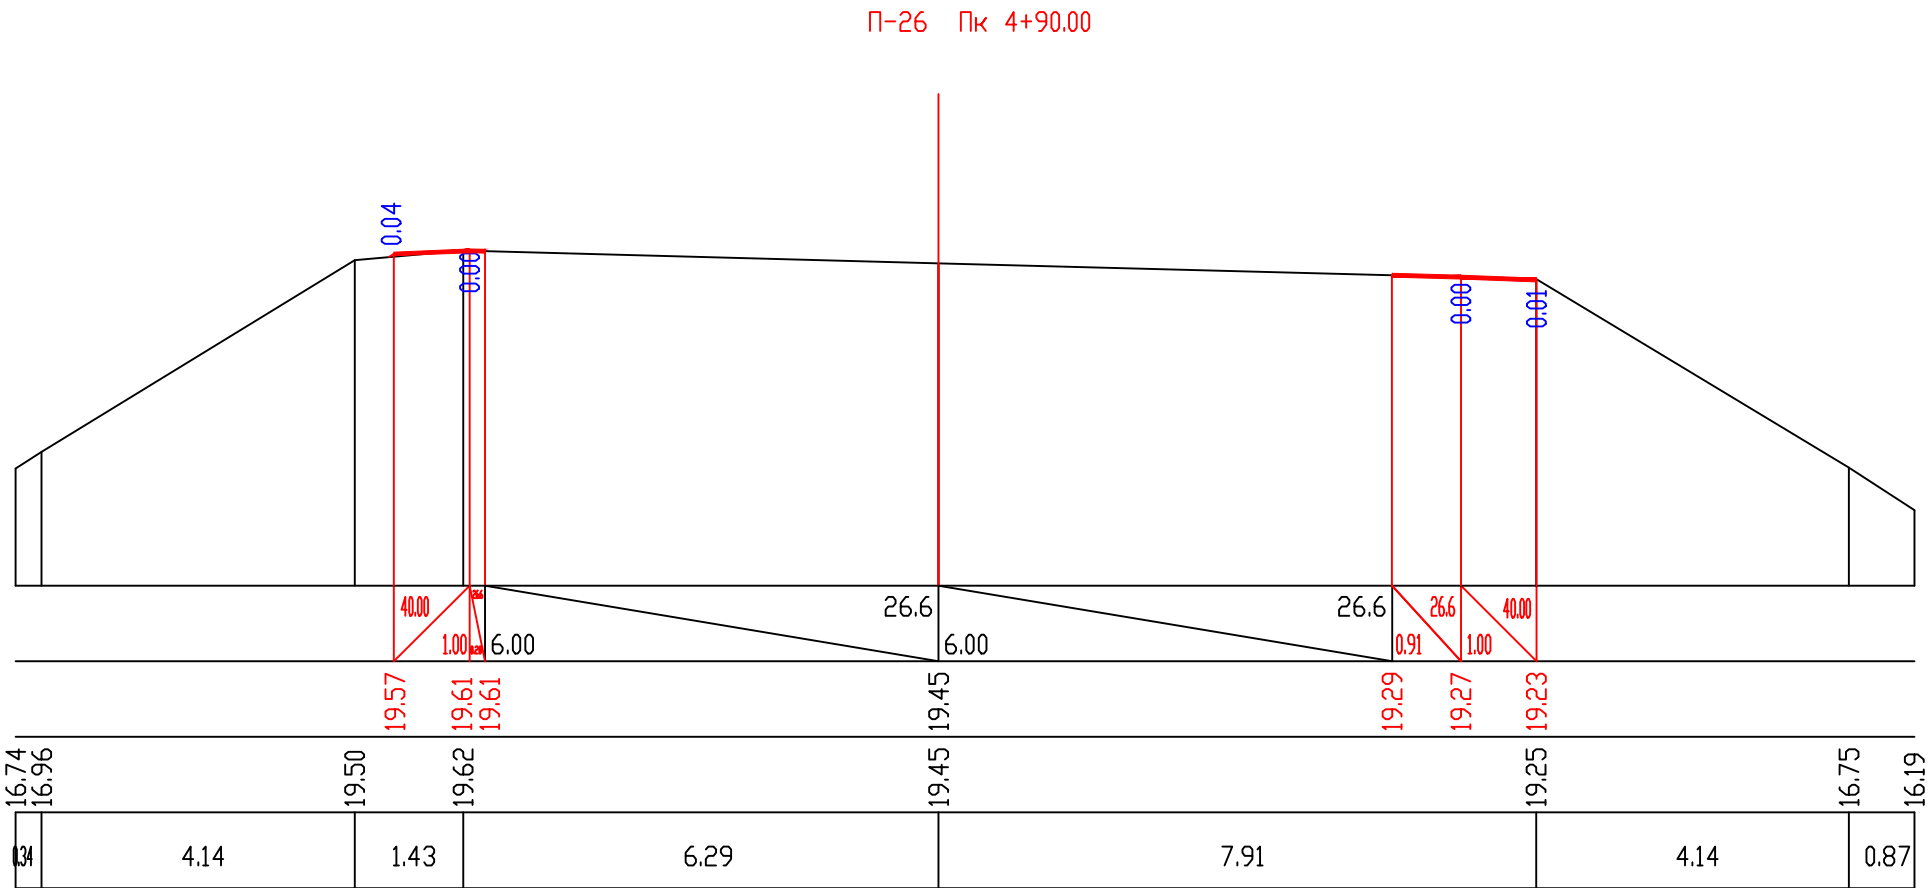

დაამუშავა:
EMPLOYER:
შ.პ.ს. „ჰიგენა 2009“
Higiena 2009 LTD



პროექტანტი:
CONSULTANT:
შ.პ.ს. „პროექტ კომპანი“
Project Company LTD



ნახაზის დასახელება:
განივი პროფილები

დაამტკიცა:
APPROVED:

თარიღი:

DATE:

დანიშნულება:

REV.

გამოამუშავა:

CHECKED:

მიიღო:

APPROVED:

განიშნულება:


REV.

აღწერა:

DESCRIPTION

თარიღი:

DATE

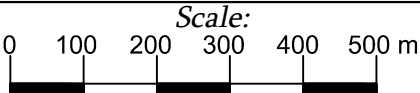


ნახაზის №: 7-13 DRAWING No.: 7-13

მასშტაბი: 1:100 SCALE: 1:100

ნახაზის ორიგინალური ზომა: A3 (420X297)
ORIGINAL DRAWING SIZE:

М 1:100 - по вертикали
М 1:100 - по горизонтали

საპროექტო მონაცემები	ქანობი %, მანძილი, მ <i>Slope, %, Distance, m</i>
<i>Design Data</i>	ნიშნული, მ <i>Elevation, m</i>
ფაქტიური მონაცემები	ნიშნული, მ <i>Elevation, m</i>
<i>Existing Data</i>	მანძილი, მ <i>Distance, m</i>

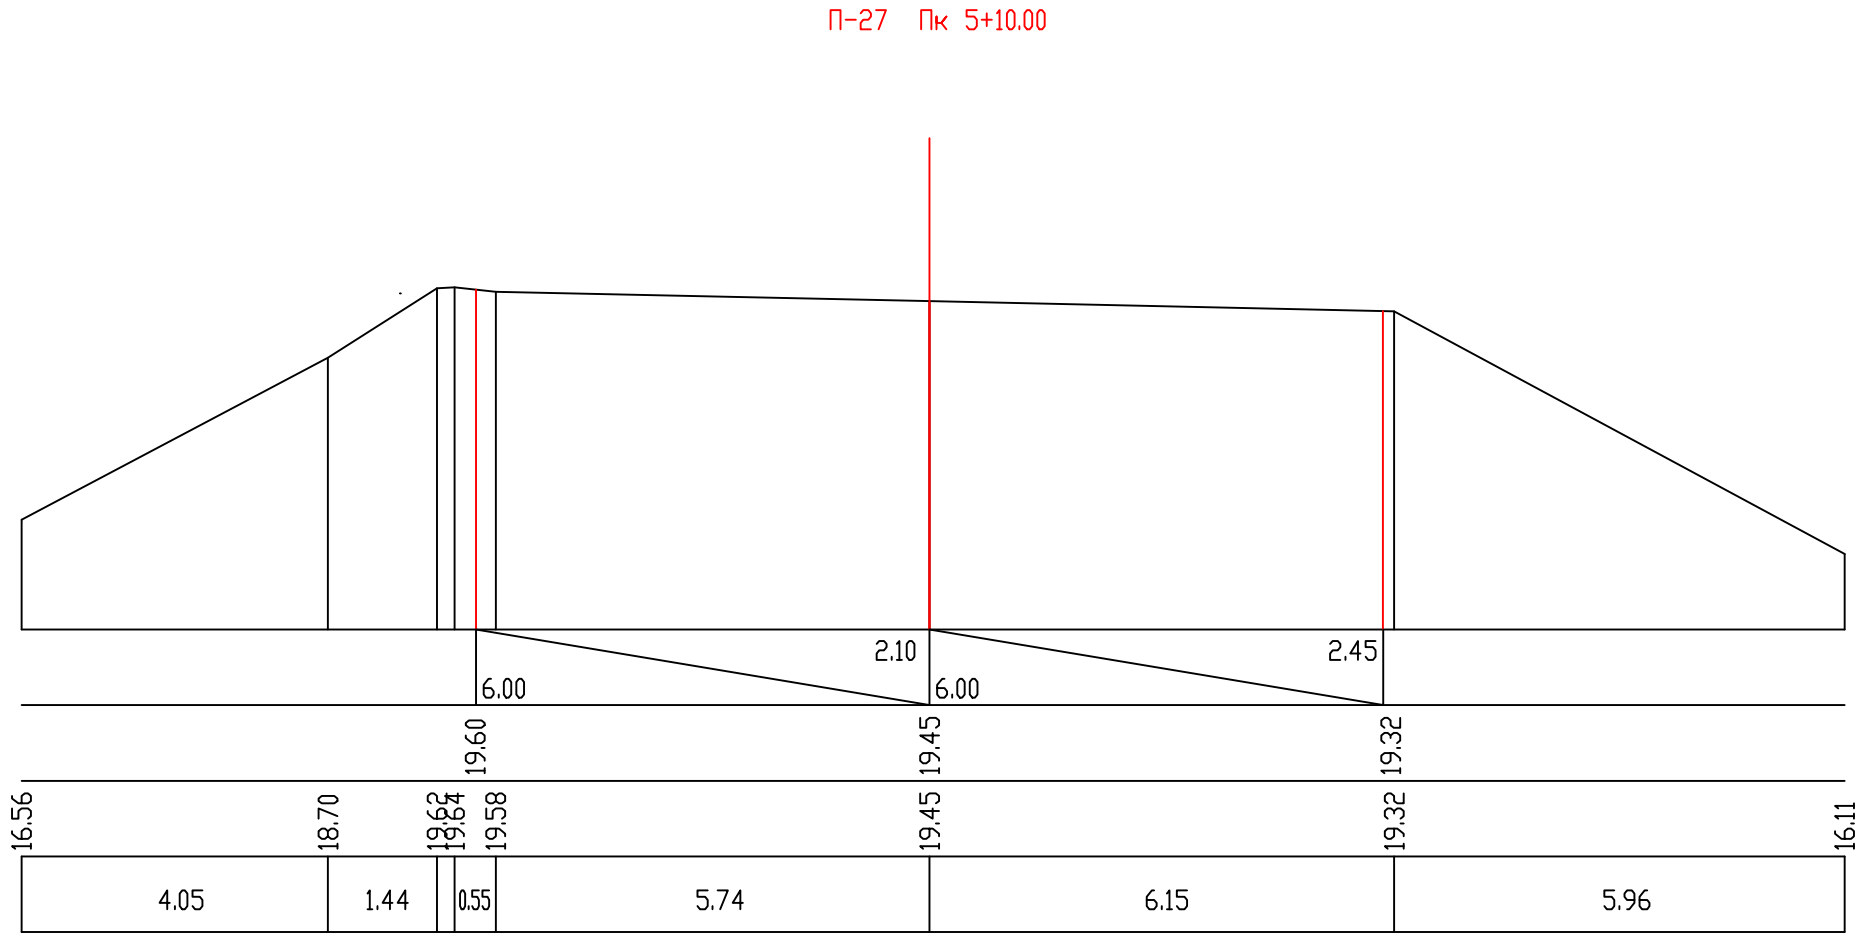

დამფუძნებელი:
EMPLOYER:
შ.პ.ს „ჰიგენა 2009“
Higiena 2009 LTD



პროექტანტი:
CONSULTANT:
შ.პ.ს „პროექტ კომპანი“
Project Company LTD



ნახაზის დასახელება:

განივი პროფილები

დამტკიცდა:
APPROVED:

თარიღი:
DATE:

დანახა:
DRAWN:


შეამოწმა:
CHECKED:

შეიღო:
APPROVED:

განვიხილა
REV.

აღწერა
DESCRIPTION

თარიღი
DATE

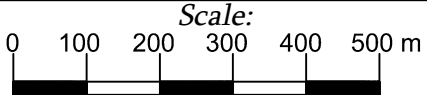

ნახაზის №: 7-14 DRAWING No.:
მასშტაბი: 1:100 SCALE:

ნახაზის ორიგინალური ზომა: A3 (420X297)
ORIGINAL DRAWING SIZE:

გამგებლის მონიშვნა:
პროექტის დასახელება:
ქობულეთის მუნიციპალიტეტში, ოჩხაშარის ტერიტორიაზე, ზღვაზე მდებარეობის
გეოგრაფიკული სანიტარული ზონის საზღვრის დადგენის პროექტი