


ბანათების სიღრმის მოწყობის  
გეგმა

მ 1:25

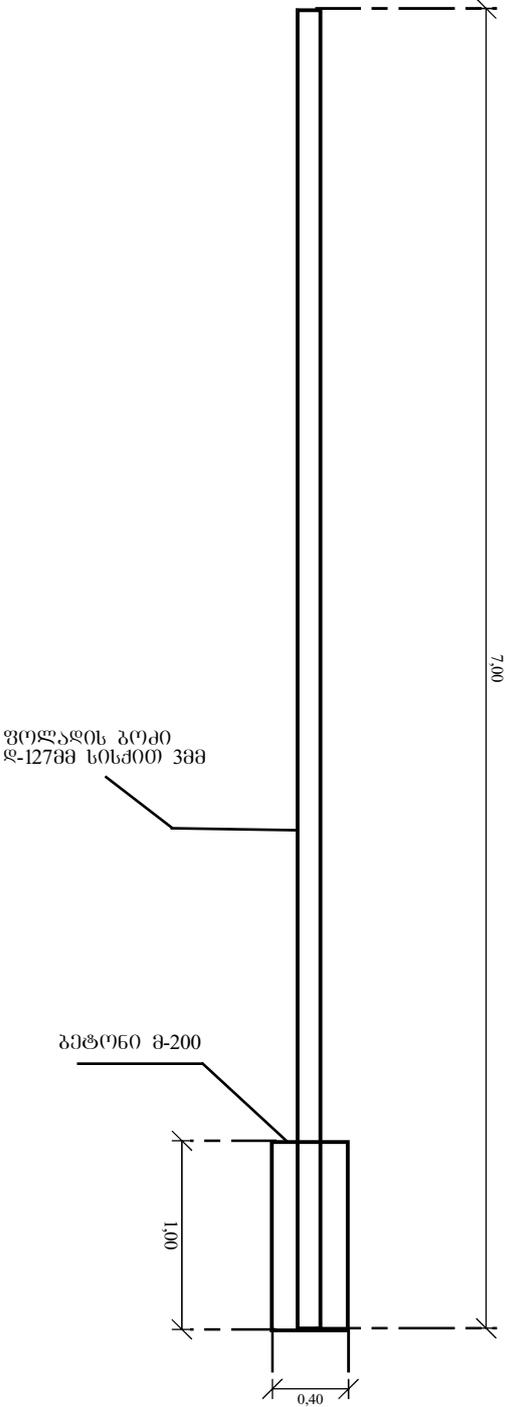

შეაღწიეს

0. ჯილბაძე