


ახალციხის მუნიციპალიტეტის ქ.ახალციხეში წმინდა ქეთევან
დედოფლის ქ. N19-ში მდებარე საცხოვრებელი სახლის სახურავის
სარეაბილიტაციო სამუშაოების სახარჯთაღრიცხვო-საპროექტო
დოკუმენტაცია




სიტუაციური გეგმა



არსებული სიტუაცია

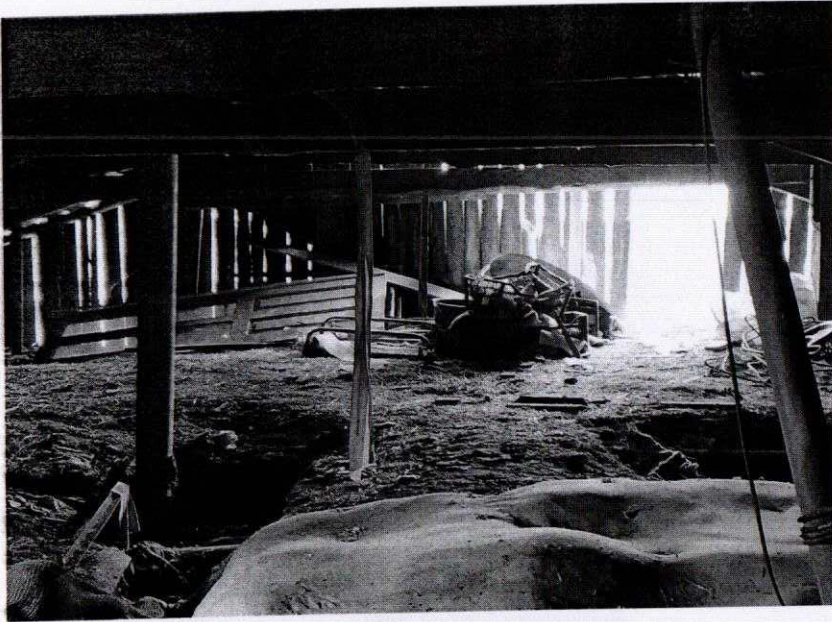

სახურავის გეგმა მ 1:100

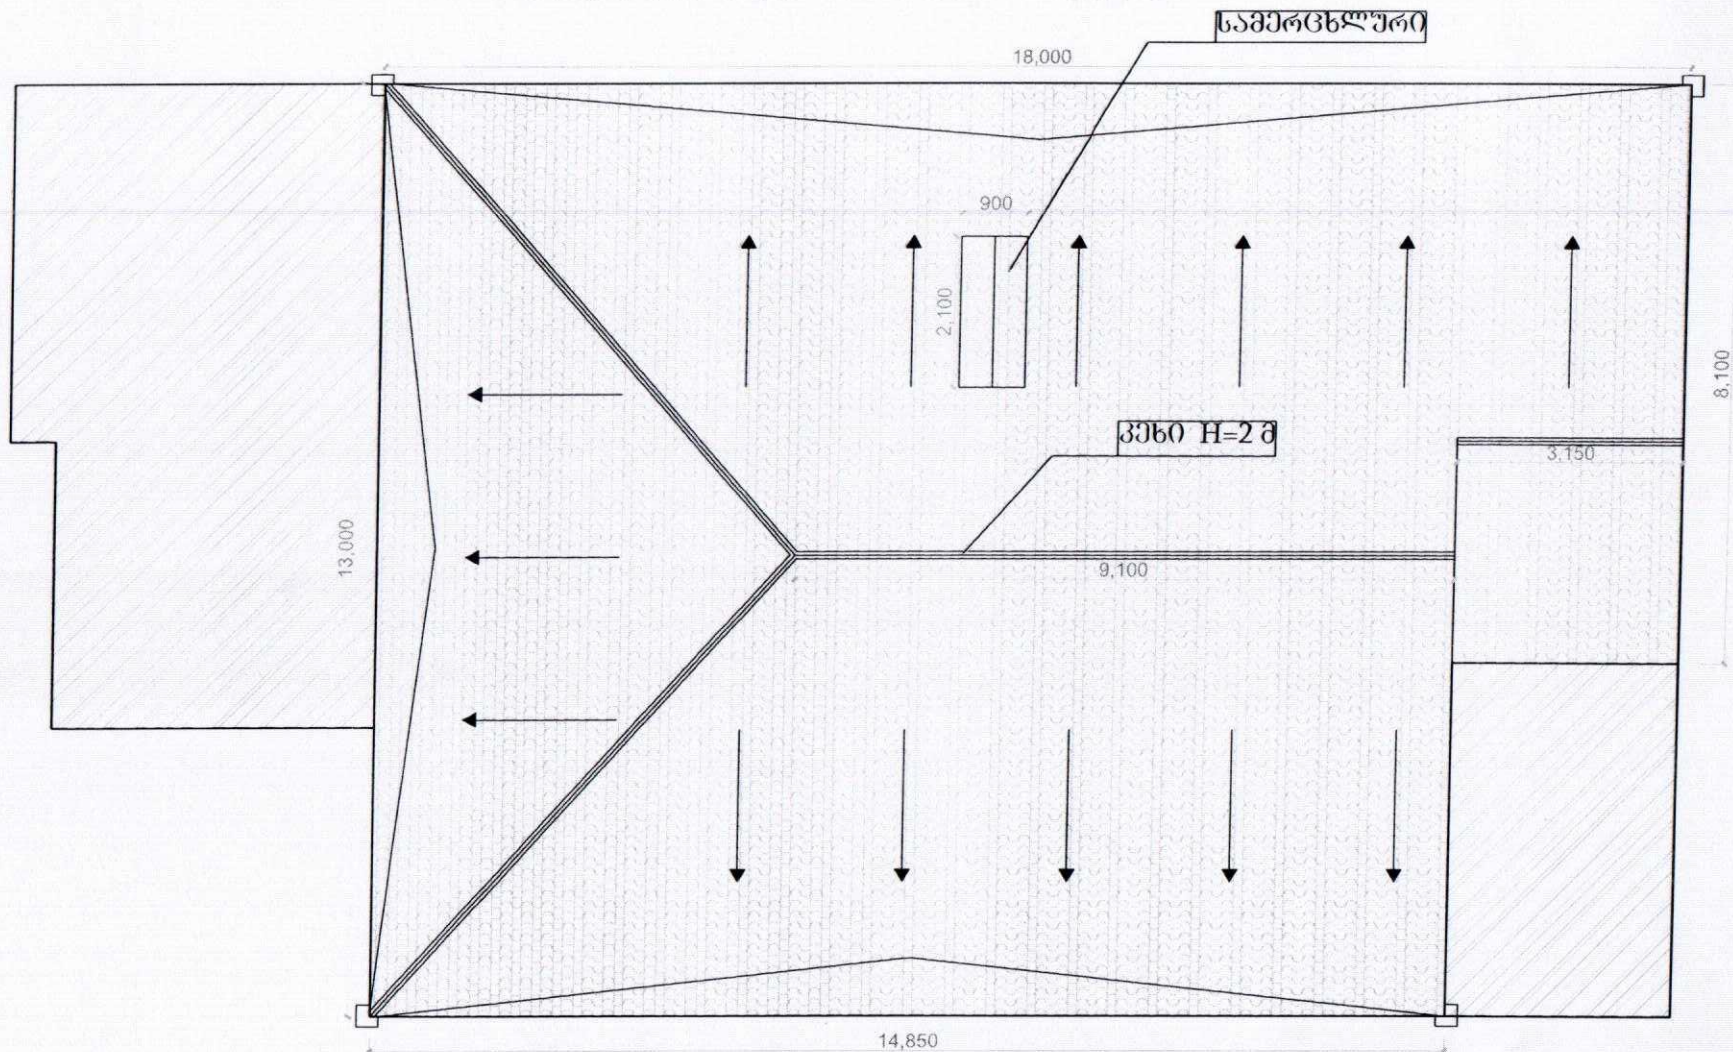

ახალციხის მუნიციპალიტეტის მერია

დაამუშავა:

[Signature]

ი.მაღრაძე

შეამოწმა:

[Signature]

ბ.ბელაძე

მისამართი:

წმინდა ქეთევან დედოფლის ქ. N19

ახალციხის მუნიციპალიტეტის ქ.ახალციხეში
წმინდა ქეთევან დედოფლის ქ. N19-ში მდებარე
საცხოვრებელი სახლის სახურავის
სარეაბილიტაციო სამუშაოების
სახარჯთაღრიცხვო-საპროექტო დოკუმენტაცია

სახურავის გეგმა

მავთაბი:

1:100



— შერადი პროფილირებული საფარი 230 მ2



— მიწისფარი

ქახალციხეში წმინდა ქეთევან დედოფლის ქ. №19 მდებარე საცხოვრებელი
სახლის სახურავის რეაბილიტაციის

მოცულობათა უწყისი

№	საფუძველი	ს ა მ უ შ ა ო თ ა დ ა ს ა ხ ე ლ ე ბ ა	განზ.	
				სულ
1	2	3	4	6
		1. დემონტაჟის სამუშაოები		
1	46-28-3	ასბესტცემენტის სახურავის მოხსნა	მ2	230,00
2	რ 25-8-15	ხის კონსტრუქციების დემონტაჟი	მ3	2,20
3	რ21-87	შენობის გასუფთავება სამშენებლო ნაგვისაგან	ტ	5,02
4		სამშენებლო ნაგვის დატვირთვა ხელით ავტოთვითმცლელზე	ტ	5,02
5		სამშენებლო ნაგვის გატანა 20 კმ-ზე	ტ	5,02
		2. სამშენებლო სამუშაოები		
		სახურავი		
2	10-11	ხის ანტისეპტირებული კონსტრუქციის მოწყობა	მ3	2,20
3	10-37-1	ხის კონსტრუქციის ცეცხლდაცვა	მ3	2,20
4	10-36-5	ხის ჩამოგანული მასალით მოლარტყვა, (ჩამატებით)	მ2	230,00
5	10-37-3	ხის მოლარტყვის ცეცხლდაცვა	მ2	230,00
6	10-39-3	ხის მოლარტყვის ანტისეპტირება	მ2	230,00
7	12-8-3	წოლილა წყალშემკრები ღარის მოწყობა გაღვანიზირებული თუნუქით, სისქით არანაკლებ 0.45 მმ	მ2	33,00
8	12-6-4	ფერადი პროფილირებული თუნუქის სახურავის მოწყობა სისქით არანაკლებ 0.45მმ	მ2	197,00
10	12-8-5	გაღვანიზირებული თუნუქის კეხის მოწყობა	მ2	10,00
11	10-12	სამერცხლური	ც	1,00
14	საბაზრო	გაღვანიზირებული თუნუქის წყალსაწრეტი მილების დ=100მმ მონტაჟი (მუხლების დაყენებით)	გრძ.მ	28,00
	6-1-541	მუხლი დ=100მმ	ცალი	6,00
15	საბაზრო	გაღვანიზირებული თუნუქის წყალმიმღები ძაბრების დამზადება მონტაჟი	ცალი	4,00

შეადგინა:

შეამოწმა:




ი. მალრაძე




ბ. გელაძე

ახალციხის მუნიციპალიტეტის ქ.ახალციხეში ვასილ გამრეკელის ქ.
N4-ში მდებარე საცხოვრებელი სახლის სახურავის სარეაბილიტაციო
სამუშაოების სახარჯთაღრიცხვო-საპროექტო დოკუმენტაცია

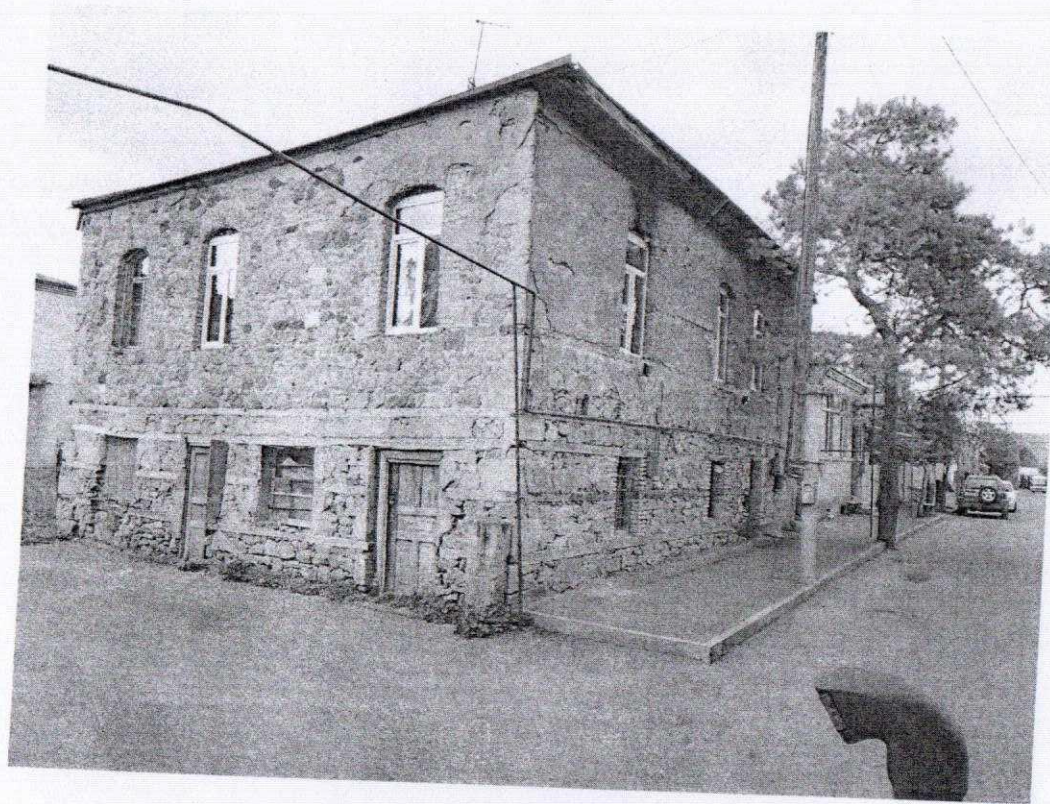

არსებული სიტუაცია

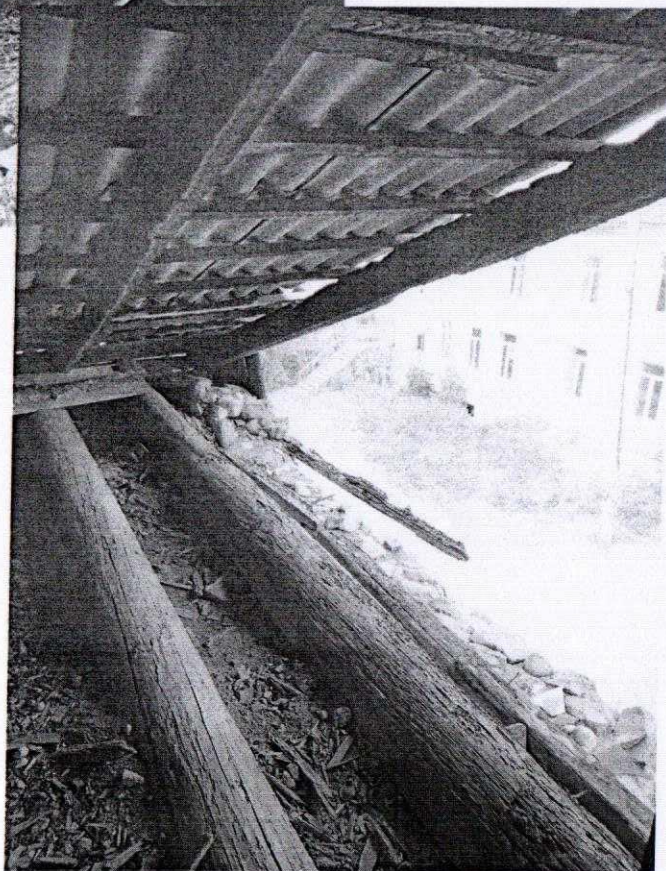

სიტუაციური გეგმა



შედეგი პროვიზიორული საფარი 166 მ2

ახალციხის მუნიციპალიტეტის მერია		ახალციხის მუნიციპალიტეტის ქ.ახალციხეში ვასილ გამრეკელის ქ. N4-ში გლეხარე სახეობრებელი სახლის სახურავის სარეაბილიტაციო სამუშაოების სახარჯთაღრიცხვო-საპროექტო დოკუმენტაცია	
დამუშავა:		ო.მარგაშვილი	სახურავის გეგმა
შეამოწმა:		ბ.გელაშვილი	
მისამართი:	ვასილ გამრეკელის ქ. N4		მასშტაბი: 1:200

ქახალციხეში ვასილ გამრეკელის ქ. №4 მდებარე საცხოვრებელი სახლის
სახურავის რეაბილიტაციის

მიცულობათა უწყისი

№	საფუძველი	ს ა მ უ შ ა ო თ ა დ ა ს ა ხ ე ლ ე ბ ა	განზ.	სულ
1	2	3	4	6
		1. დემონტაჟის სამუშაოები		
1	46-28-3	ასბესტცემენტის სახურავის მოხსნა	მ2	166,00
2	რ 25-8-15	ხის კონსტრუქციების დემონტაჟი	მ3	4,00
3	რ21-87	შენობის გასუფთავება სამშენებლო ნაგვისაგან	ტ	5,02
4		სამშენებლო ნაგვის დატვირთვა ხელით ავტოთვითმცლელზე	ტ	5,02
5		სამშენებლო ნაგვის გატანა 20 კმ-ზე	ტ	5,02
		2. სამშენებლო სამუშაოები		
		სახურავი		
1	8-5-2.	საბუხრების აღდგენა აგურით (თიხის, კერამიკული, 250×120×65 მმ)	მ3	0,90
2	10-11	ხის ანტისეპტირებული კონსტრუქციის მოწყობა	მ3	4,00
3	10-37-1	ხის კონსტრუქციის ცეცხლდაცვა	მ3	4,00
4	10-36-5	ხის ჩამოგანული მასალით მოლარტყვა, (ჩამატებით)	მ2	166,00
5	10-37-3	ხის მოლარტყვის ცეცხლდაცვა	მ2	166,00
6	10-39-3	ხის მოლარტყვის ანტისეპტირება	მ2	166,00
7	12-8-3	წოდისა წყალშემკრები ღარის მოწყობა გალვანიზირებული თუნუქით, სისქით არანაკლებ 0.45 მმ	მ2	31,50
8	12-6-4	ფერადი პროფილირებული თუნუქის სახურავის მოწყობა სისქით არანაკლებ 0.45მმ	მ2	134,50
9	12-8-5	საბუხრების შეფუთვა ფერადი გალვანიზირებული თუნუქის, სისქით არანაკლებ 0.45 მმ	მ2	6,00
10	12-8-5	გალვანიზირებული თუნუქის კეხის მოწყობა	მ2	9,00
14	საბაზრო	გალვანიზირებული თუნუქის წყალსაწრეტი მილების დ=100მმ მონტაჟი (მუხლების დაყენებით)	გრძ.მ	12,00
	6-1-541	მუხლი დ=100მმ	ცალი	6,00
15	საბაზრო	გალვანიზირებული თუნუქის წყალმიმღები ძაბრების დამზადება მონტაჟი	ცალი	2,00

შეადგინა:

შეამოწმა:

ი. მალრაძე

გ. გელაძე