ჭრილი 1-1
მ. 1:25

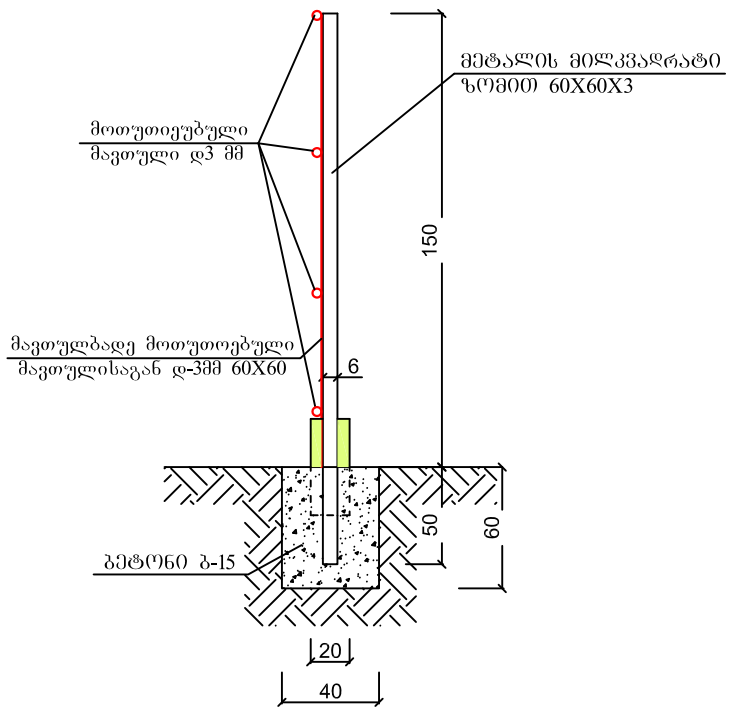

მავთულბადისა და ბეტონის
საძირკვლის ფრაგმენტი
მ. 1:25

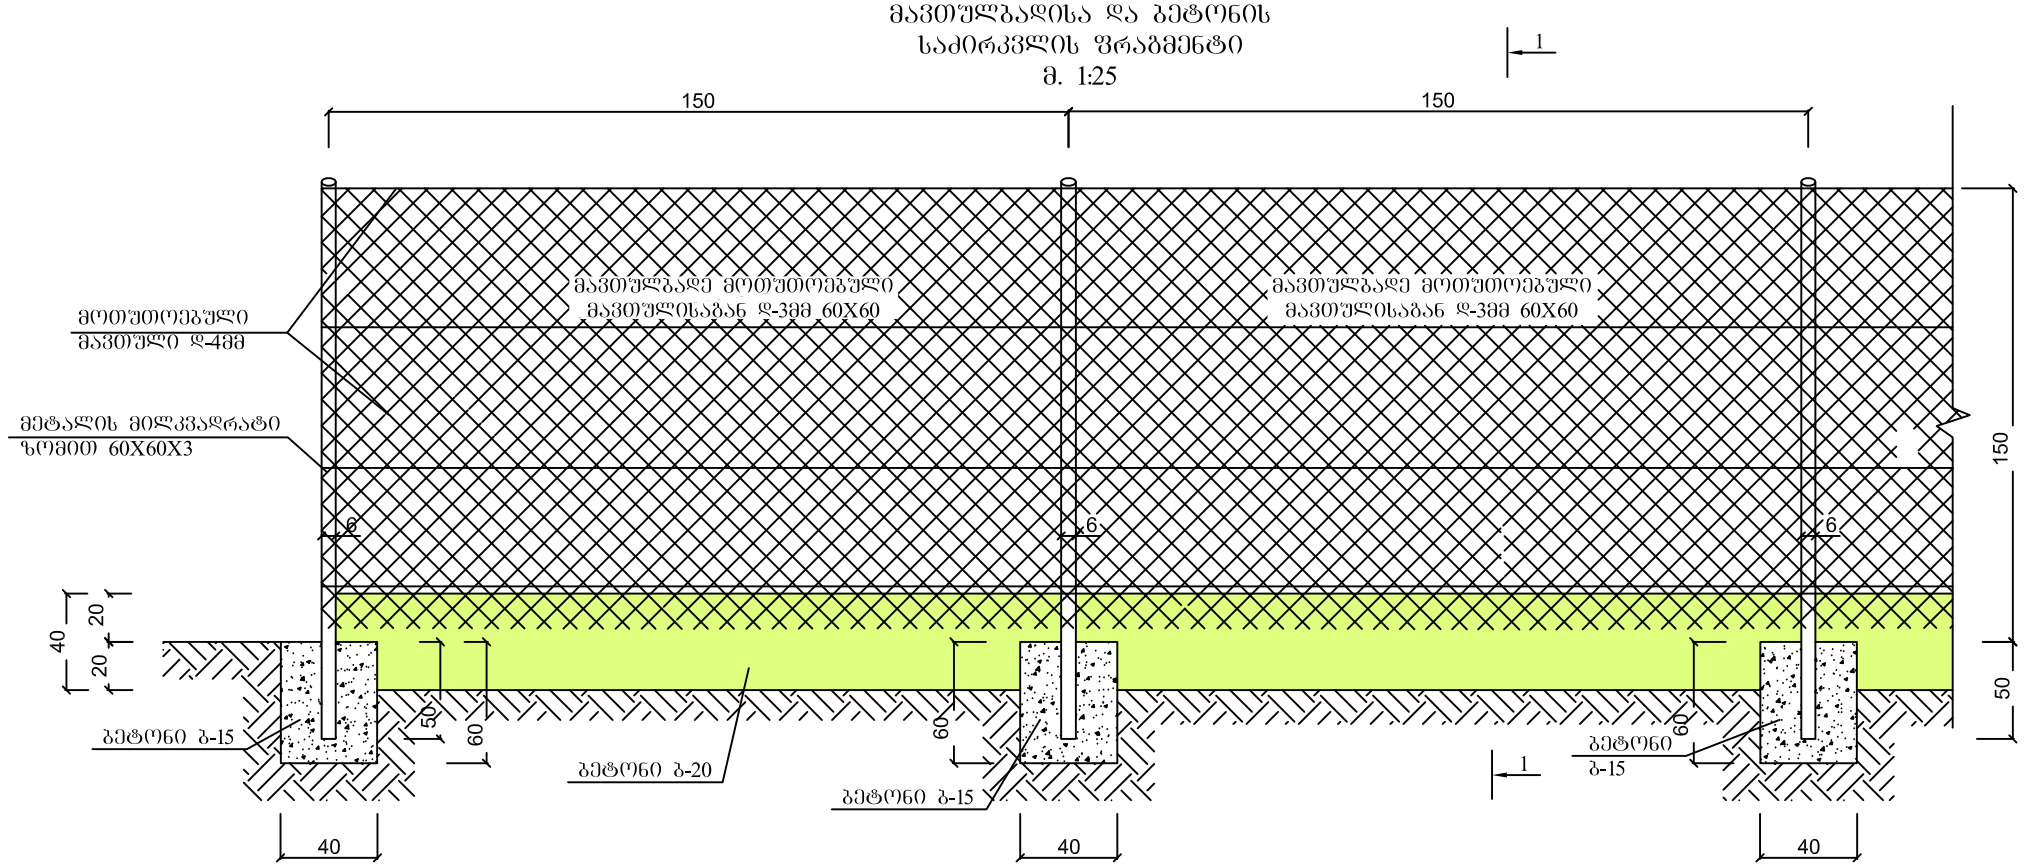

შენიშვნა: 1. სანიტარული ღობე ეწყობა ჭაბურღილის ირგვლივ
საერთო სიგრძით 20 (5*5) გრძ. მ;
2. სანიტარული ღობე ეწყობა სადაწნეო კოშკის ირგვლივ
საერთო სიგრძით 40 (12*8) გრძ. მ;

ქვეითთა შესასვლელი
კარი (კუტიკარი)
მ. 1:25

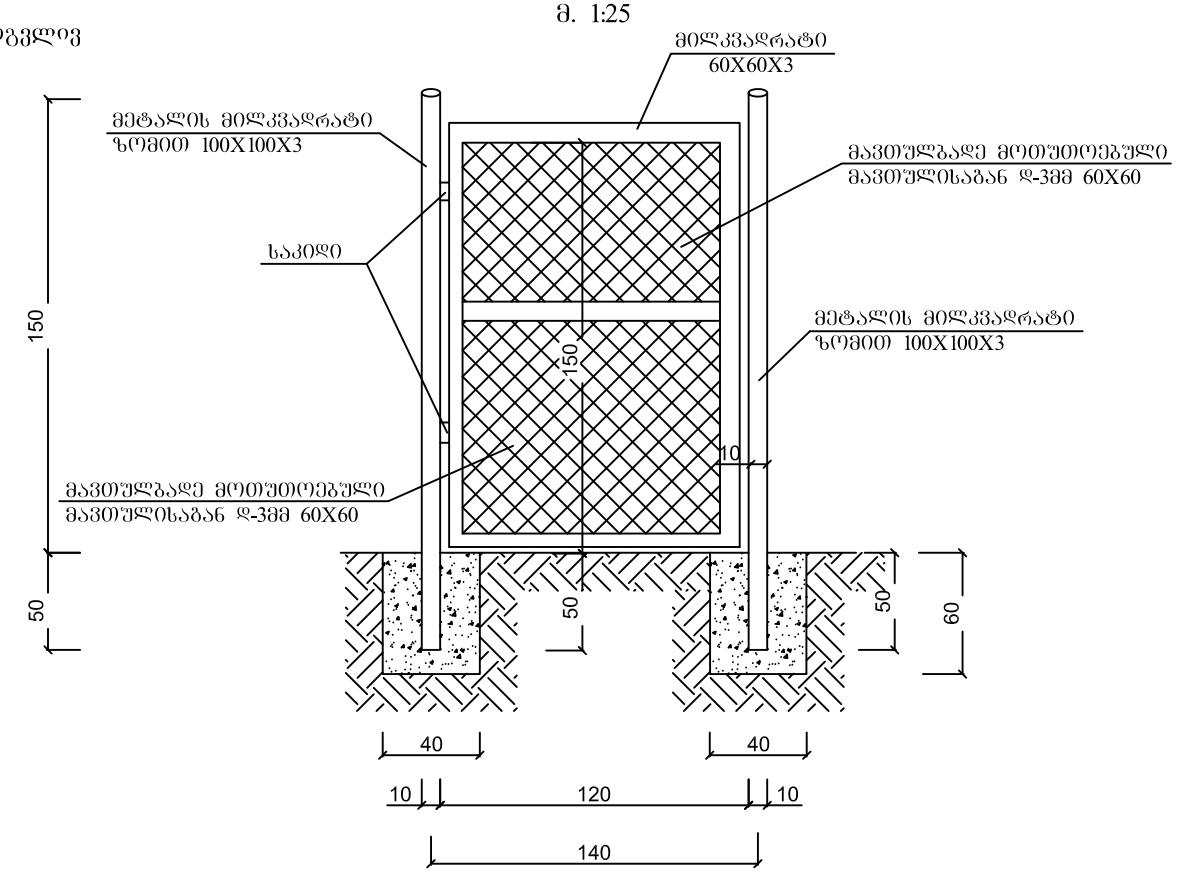

სპეციფიკაცია

№	სამუშაოსა და მასალის ნომენკლატურა	განზომილება	რაოდენობა
1	2	3	4
1	ღობისა და კუტიკარის სვეტების საძირკვლებისათვის ორმოების ამოღება ხელით	მ³	6,24
2	ღობისათვის 60X60*3 ლითონის ოთკუთხა მილებისაგან ბოძების (ბიჯით 1,5 მ) დაყენება და მავთულბადის ღობის მოწყობა მოთუთიებული მავთულისაგან დ-3მმ სიმაღლით 1,5 მეტრი	გრძ. მ.	60
ა)	ბეტონი B20	მ³	4,80
ბ)	ბეტონი B15	მ³	3,84
გ)	ლითონის მილკვადრატი 60*60*3	გრძ. მ.	120
დ)	მავთულბადე მოთუთიებული მავთულისაგან დ-3მმ	მ²	90
ე)	მავთული მოთუთიებული დ4 მმ	გრძ. მ.	240
3	100*100*3 ოთკუთხა მილებისაგან კუტიკარისათვის ბოძების დაყენება და 60*60*3 ლითონის ოთკუთხა მილებისა და 3მმ სისქით მოთუთიებული მავრთულბადით (ბიჯით 60*60 მმ) დამზადებული კუტიკარის (1,2*1,5 მ) მონტაჟი	კომპ.	2
ა)	ბეტონი B15	მ³	0,384
ბ)	ლითონის მილკვადრატი 100*100*3	გრძ. მ.	8
გ)	კუტიკარი ანჯაამით, საყელურითა და ბოქლომით	კომპ.	2
4	ლითონის ელემენტების შეღებვა ანტიკოროზიული სადებავით 2 ჯერ.	მ²	28,60
5	ზედმეტი გრუნტის ადგილზე მოსწორება	მ³	6,24
6	მილიკვადრატი 60X60X3	გრძ. მ.	16

დირექტორი	თ.მამინაიშვილი		დამკვეთი: შპს აჭარის ნარჩენების მართვის კომპანია	დაკვეთა №	
პროექტის ავტო.	ი. დიდმანიძე				
			ქობულეთის მუნიციპალიტეტის, სოფლების ჭახათისა და ხინოს დასახლებულ უბნის მცხოვრებთა სასმელი წყლით უზრუნველყოფის სისტემის მშენებლობა	სტადია	ფურ-ლი	ფურ-ბი
შეასრულა	ი. დიდმანიძე			მ.პ.	1	1
შეამოწმა			სანიტარული ღობის ფრაგმენტი	შპს „ელტექ ჯგუფი“	