ჭაბურღილისა და სადაწნეო კოშკის სქემატიური ნახაზი

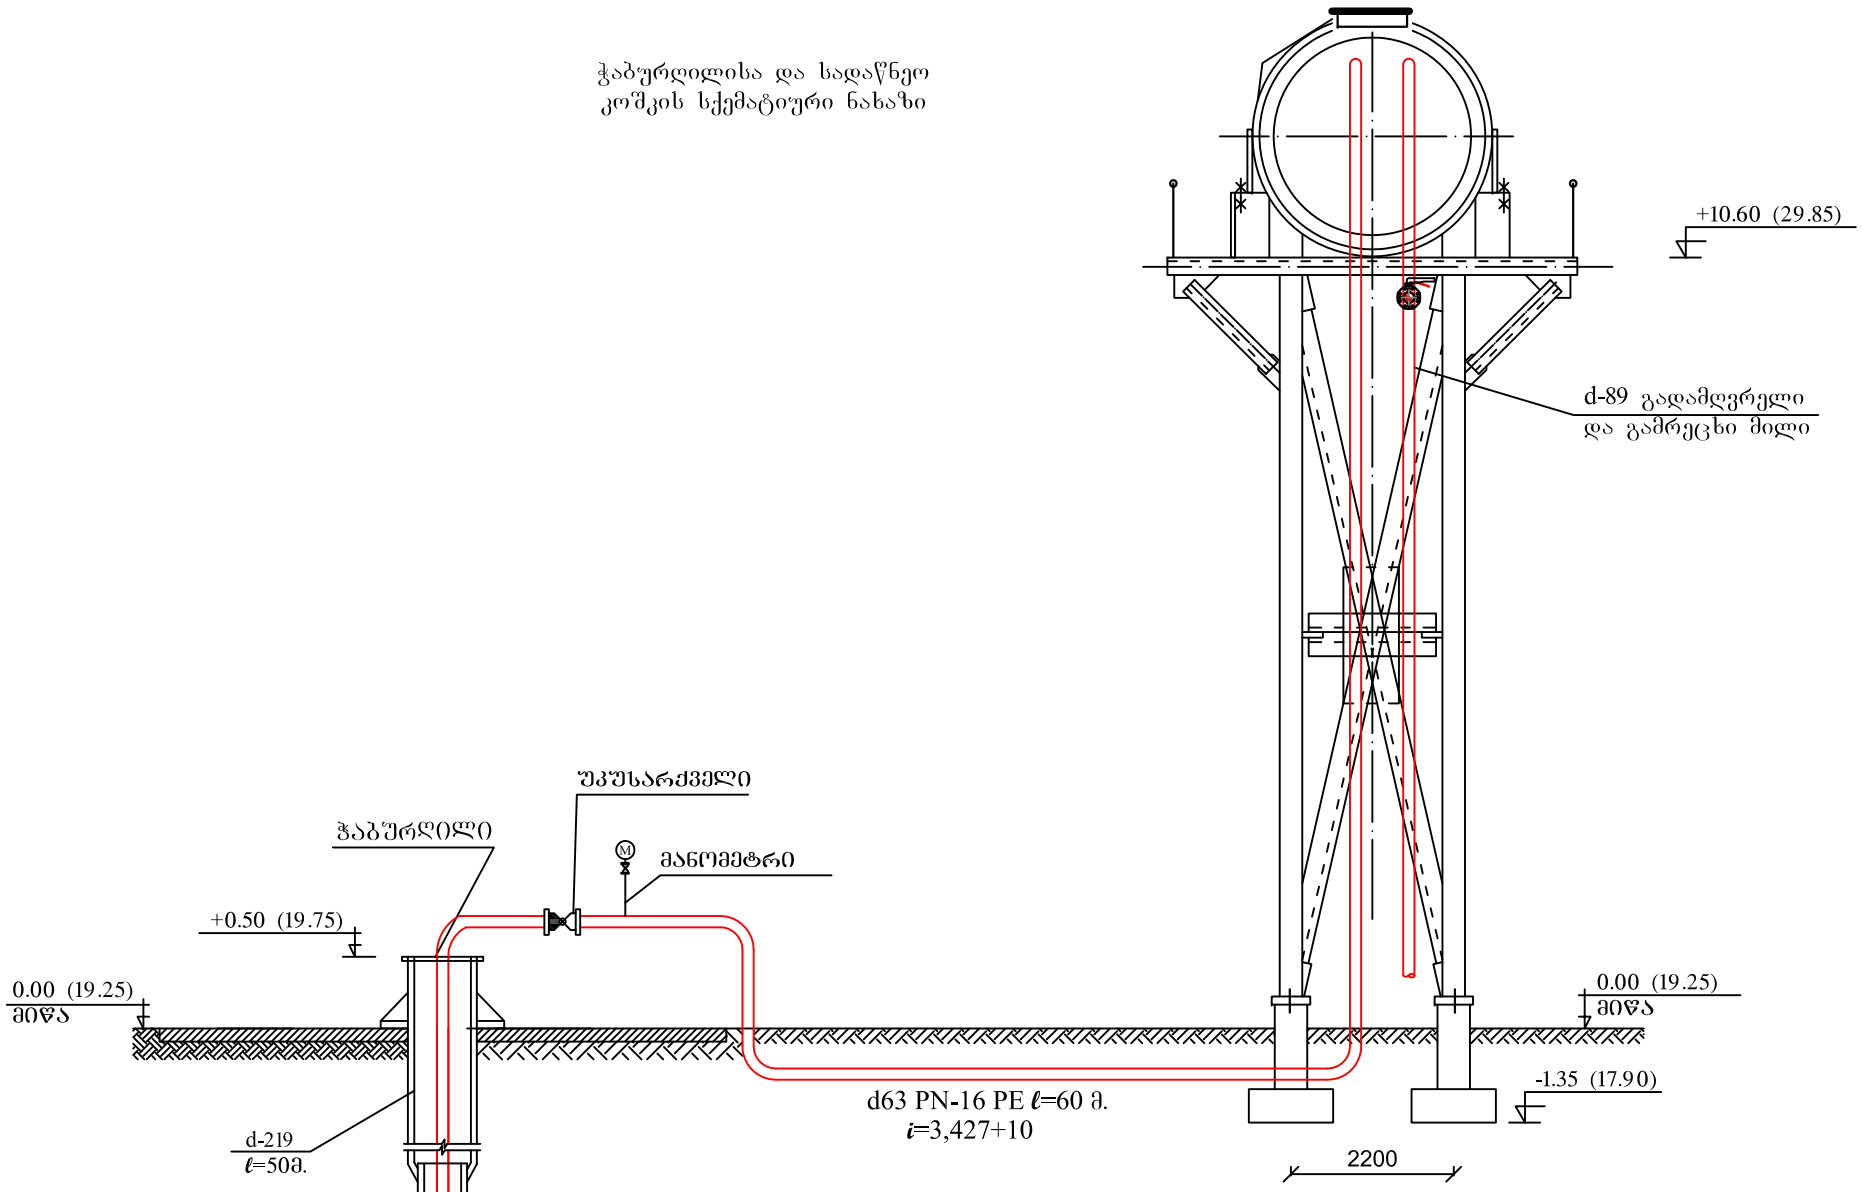

ჭაბურღილის კონსტრუქცია

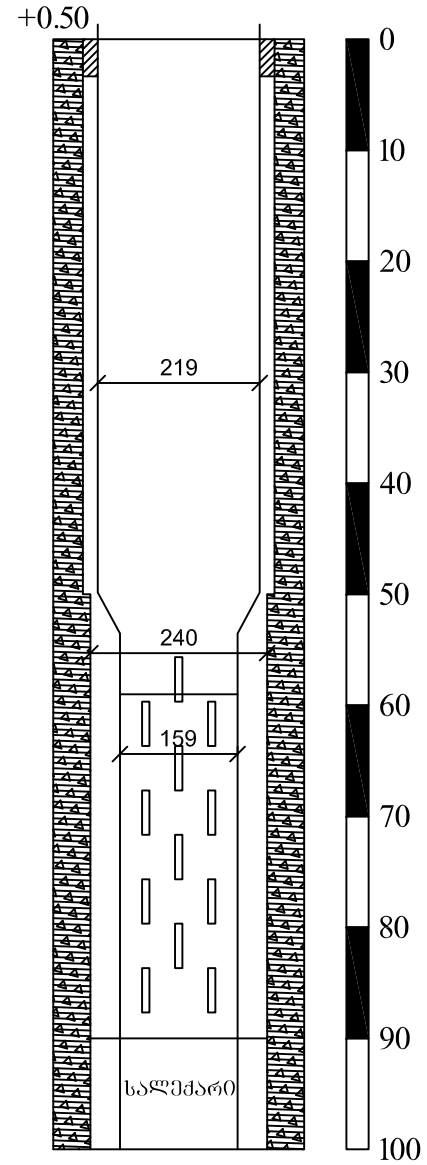

ტრანშეის ჭრილი საბზაო შბანზე

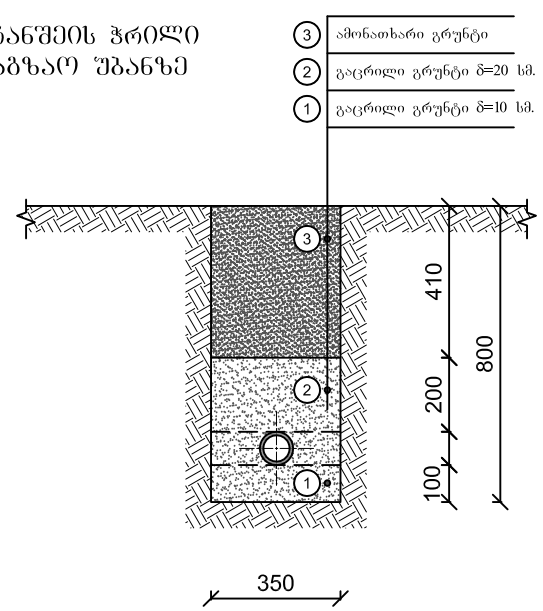

ტრანშეის ჭრილი არასაბზაო შბანზე

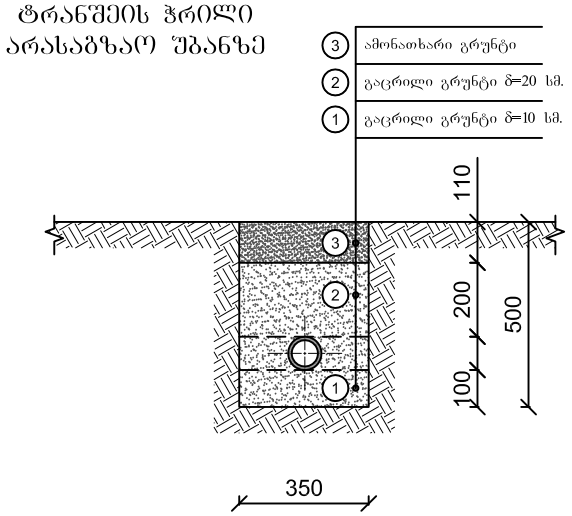

შენიშვნა:

1. ჭაბურღილში ჩასაძირი ელექტრო ტუმბო უნდა დაყენდეს 80 მ სიღრმეზე.
2. აუცილებელია ჭაბურღილის 2-3 დღე-ღამის განმავლობაში წყლის დაღვრაზე მუშაობა, შემდეგ კი ჭაბურღილიდან წყლის სინჯების აღება წყლის ქიმიური და ბიოლოგიური ანალიზის ჩატარება საქართველოში მომედი სასმელი წყლის რეგლამენტის შესაბამისად.
3. ჭაბურრილის ირგვლივ 15 მ რადიუსში უნდა მოეწყოს სანიტარული დაცვის მკაცრი ზონა. ჭაბურღილი ირგვლივ იღობება ზომით 5*5 მ.

დირექტორი	თ.ბამინაიშვილი		დამკვეთი: შპს აჭარის ნარჩენების მართვის კომპანია	დაკვეთა №		
პროექტის ავტო.	ი. დიდმანიძე					
			ქობულეთის მუნიციპალიტეტის, სოფლების ჭახათისა და ხიოს დასახლებულ უბნის მცხოვრებთა სასმელი წყლით უზრუნველყოფის სისტემის მშენებლობა	სტადია	ფურ-ლი	ფურ-ბი
შეასრულა	ი. დიდმანიძე			მ.პ.	1	1
შეამოწმა			ჭაბურღილისა და სადაწნეო კოშკის სქემატიური ნახაზი; ჭაბურღილის კონსტრუქცია; ტრანშეის ჭრილები;	შპს „ელტექ ჯგუფი“		