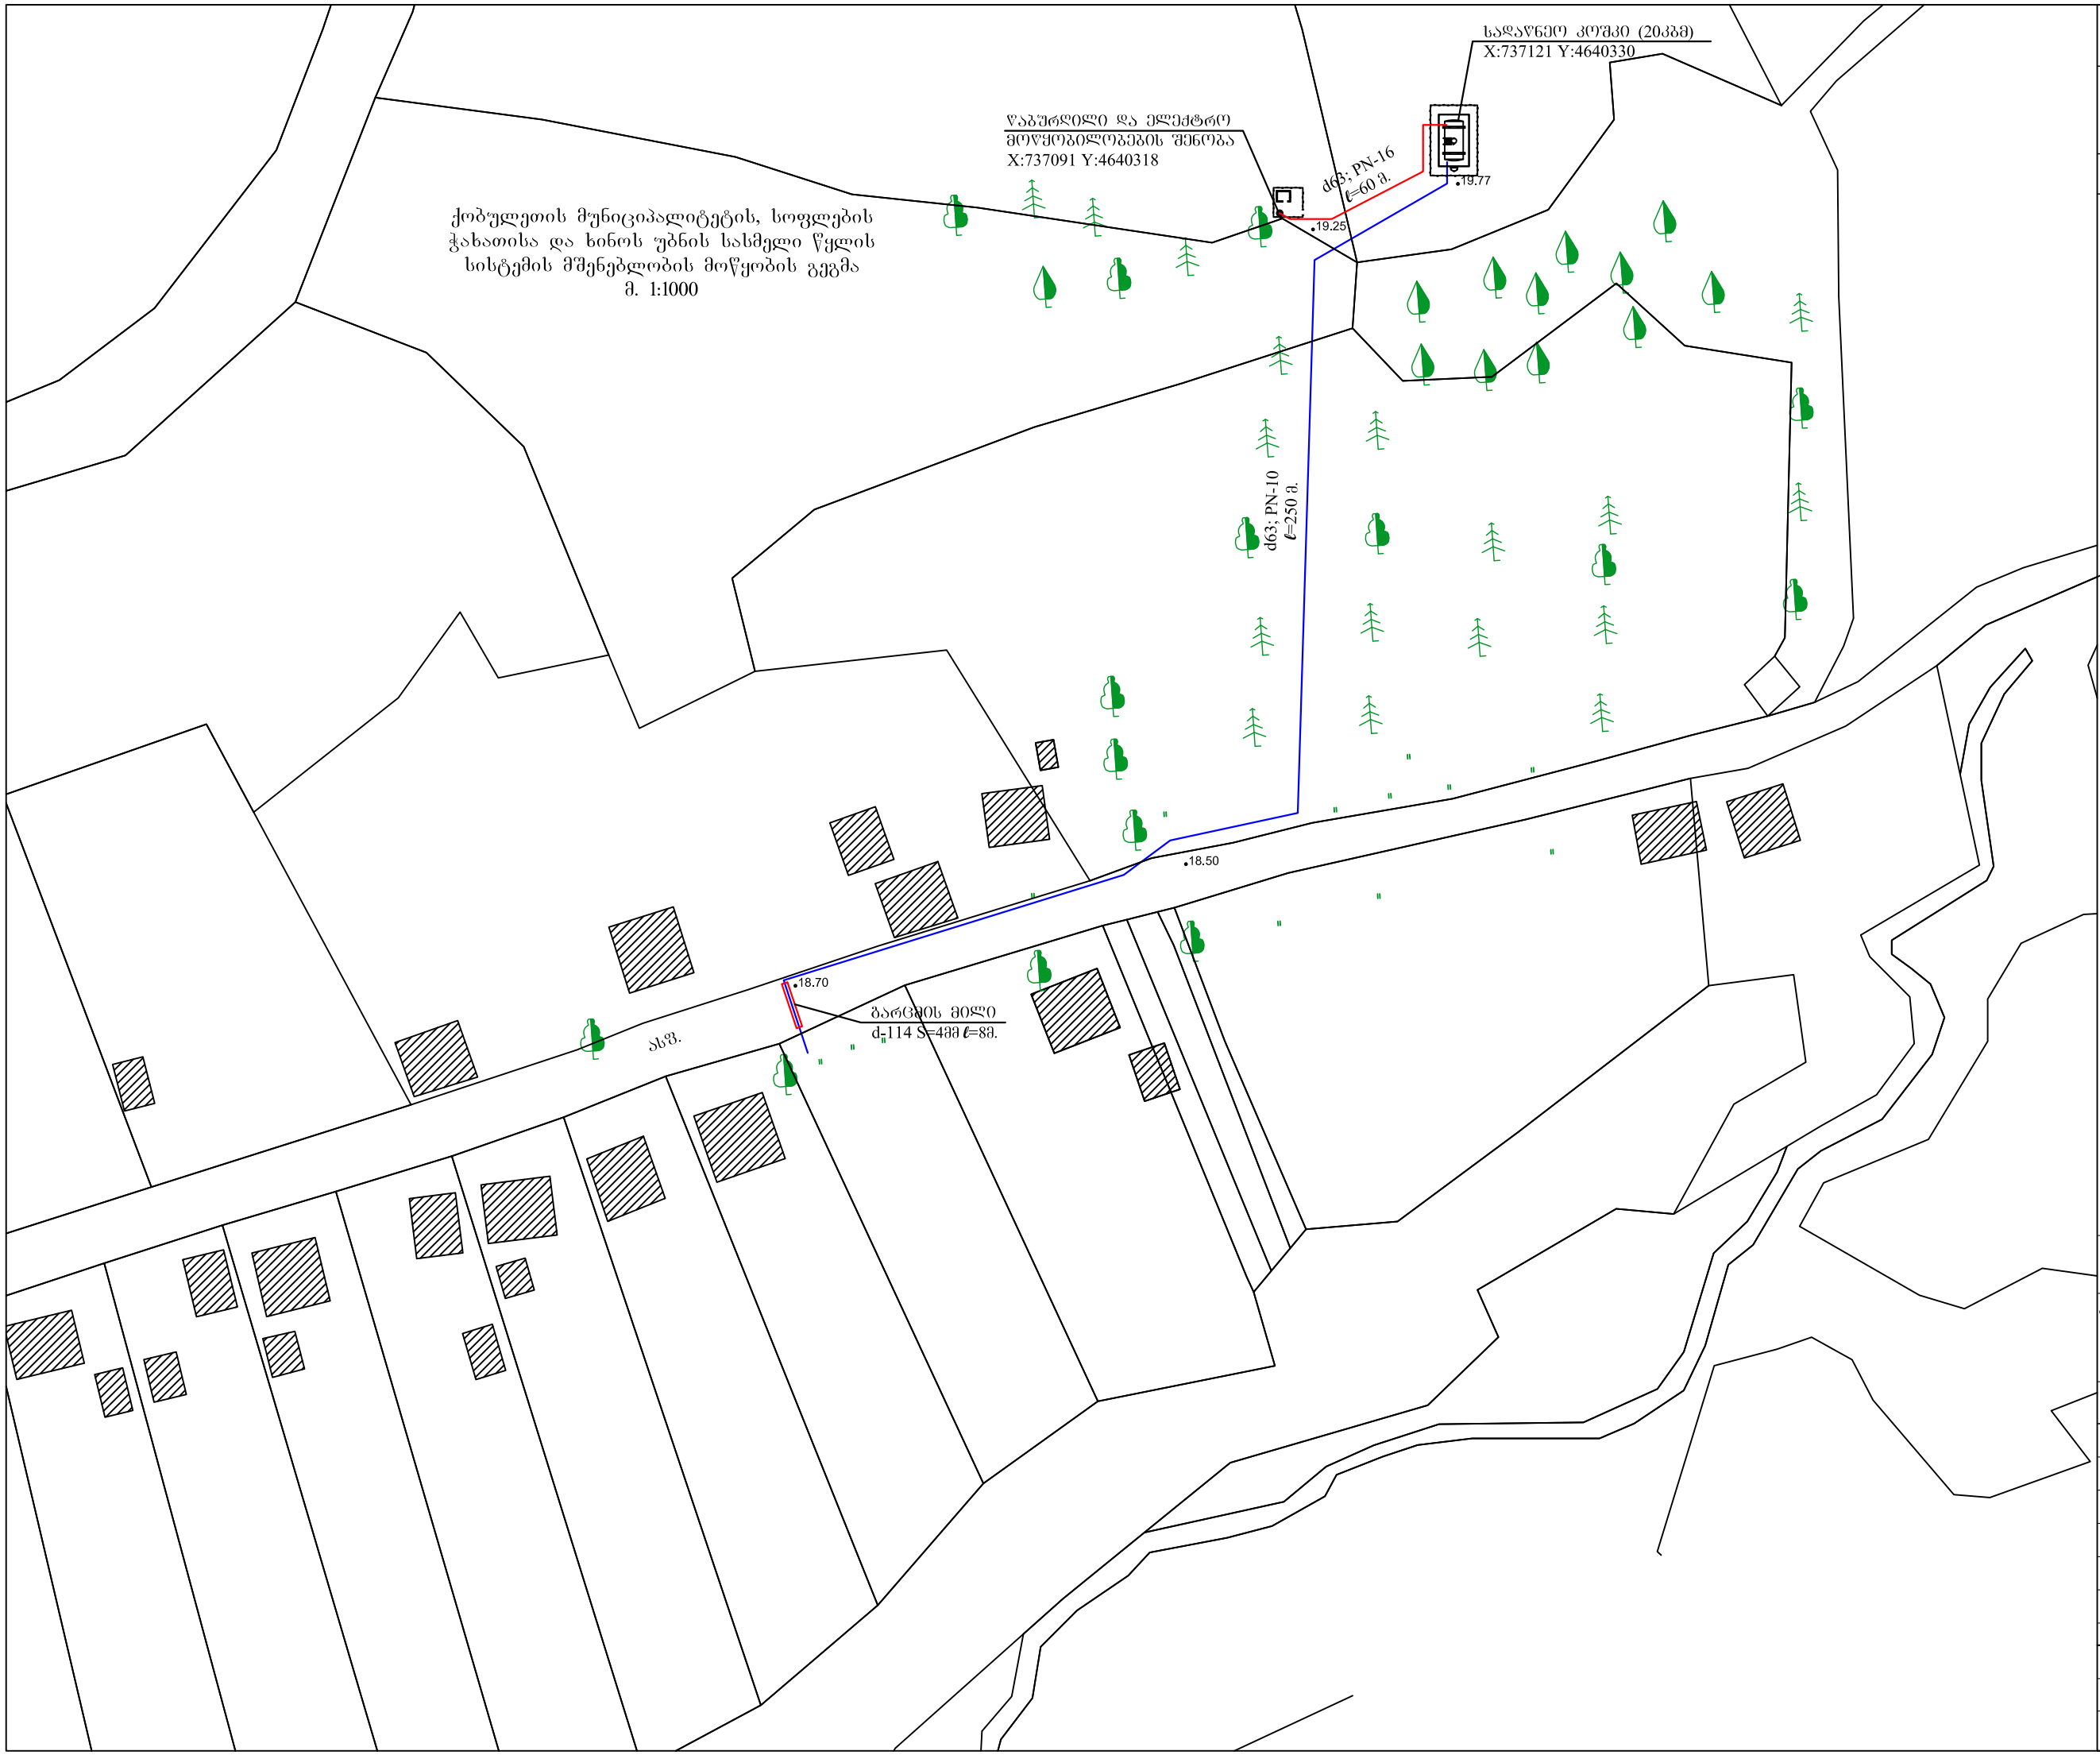

ბათუმი 2019 წ.

dwg ფაილის სახელი

პირობითი აღნიშვნები:

- ნაძვი
- ხეხილი
- ფიჭვი
- წვრილფოთლოვანი
- კიპარისი
- ფართოფოთლოვანი
- პალმა
- სანიაღვრე კანალიზაცია
- ბუჩქი
- ფეკალური კანალიზაცია
- გაზონი
- წყალგაყვანილობა
- მდელო
- ელექტრო ტრანსფორმატორი
- ქვის, ბეტონის კედელი (ღობე)
- მავრთულის ღობე
- მეტალის ღობე
- ფლატე (ბამაბრების გარეშე)
- ფლატე (ბამაბრების გარეშე)
- გზა — საავტომობილი გზა

დამკვეთი: შპს „აჭარის ნარჩენების მართვის კომპანია“

ქობულეთის მუნიციპალიტეტის, სოფლების ჭახათისა და ხინოს დასახლებულ უბნის მცხოვრებთა სასმელი წყლით უზრუნველყოფის სისტემის მშენებლობა

შპს "ელტექ ჯგუფი"

თანამდებობა	გვარი	ხელმოწერა
დირექტორი	თ.მამინაიშვილი	
სპეციალისტი	ი. დიდმანიძე	

მაშსტაბი	1 - 1000	
სტადია მპ	ფორმატი	ფურცელი
სიტუაციური გეგმა	A -3	1