
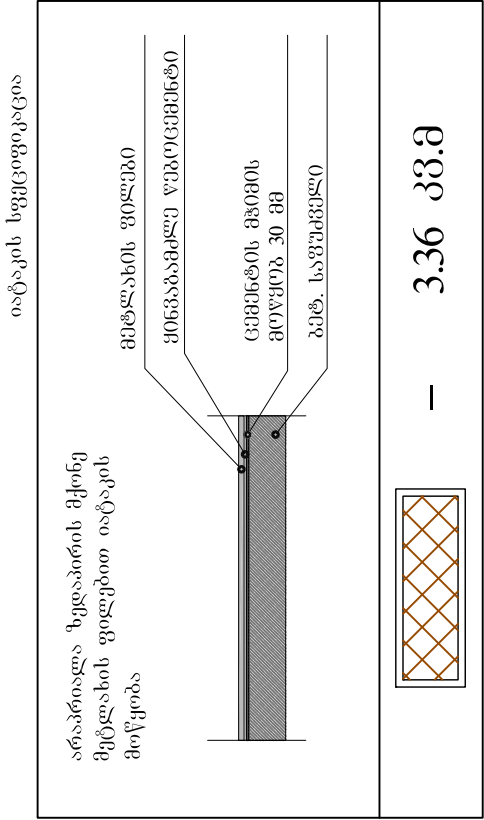


სატუმბო სადგურისა და ელექტრო
მოწყობილობების შენობა
მ. 1:50

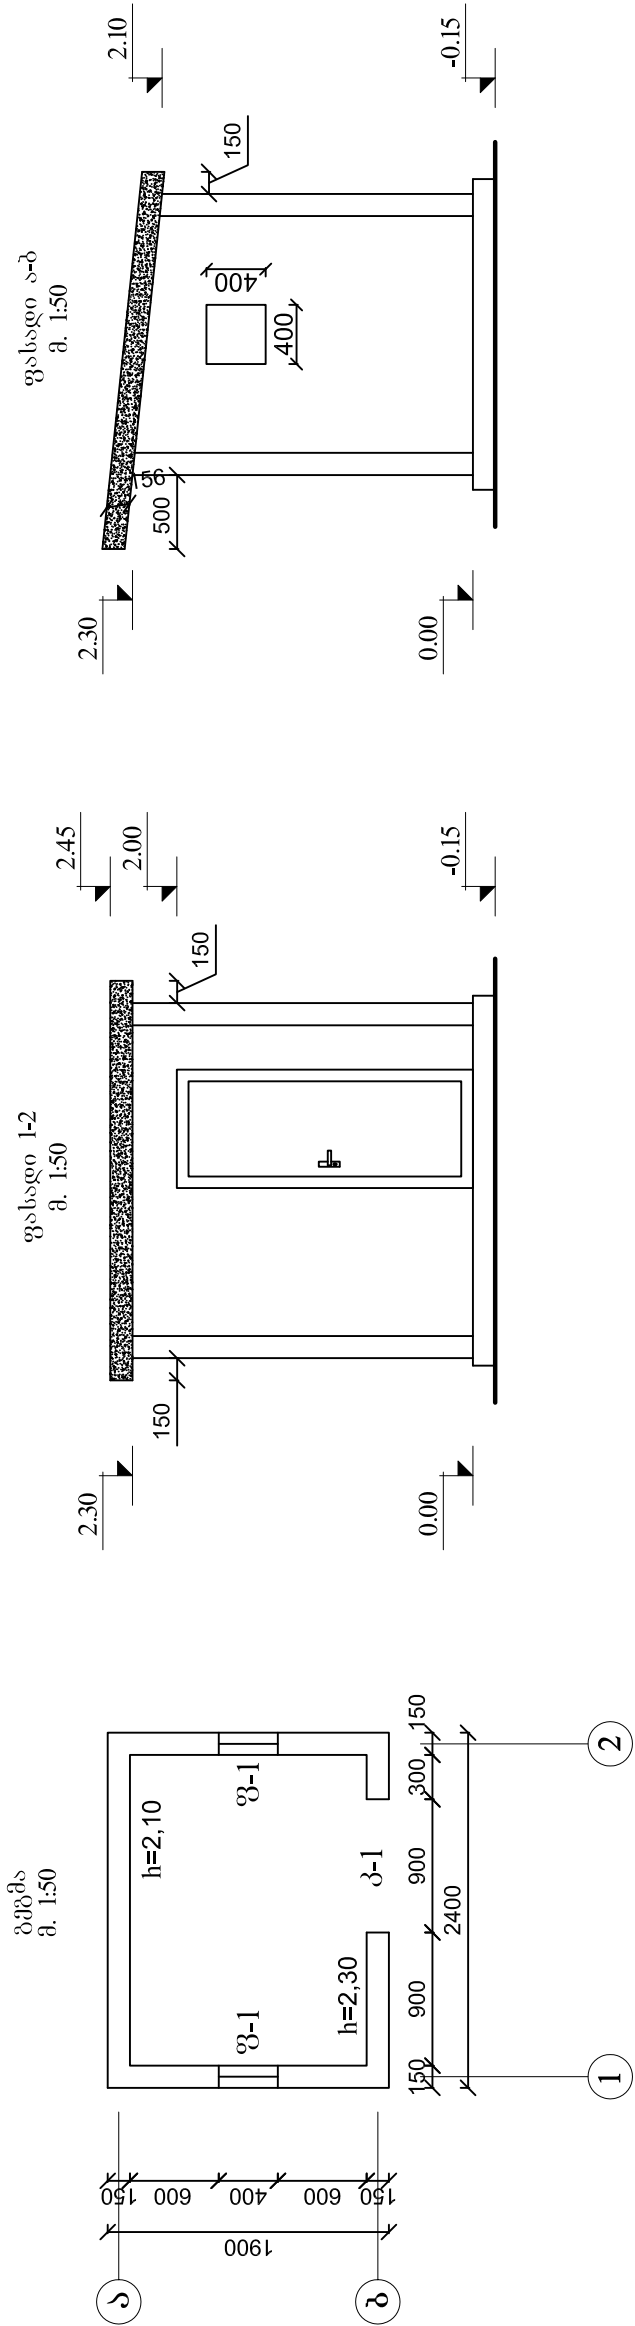

ხარ-ფანჯრების სპეციფიკაცია

№	შპიზი	მასალა	ზომები	რაოდენობა
1		ბეტალკლასტმასი	90 x 200	სართულზე-1 ცალი სულ - 1 ცალი
2		ბეტალკლასტმასი მინაპამტი	40 x 40	სართულზე-2 ცალი სულ - 2 ცალი

ლირემტორი პროექტის ავტო. შპს-რულა შპს-რულა	თამარაშვილი ო. დიდგანძიძე ო. დიდგანძიძე		დამკვეთი: შპს აჭარის ნარჩენების მართვის კომპანია			დკკკკკა №	
			ქობულეთის მუნიციპალიტეტის, სოფლების კახათის და ხინოს დასახლებულ უბნის მცხოვრებთა სასამართლო წესდო უზრუნველყოფის სისტემის შენობა			სტადია	ფურ-ლი
						მ.პ.	1
			სატუმბო სადგურისა და ელექტრო მოწყობილობების შენობა			შპს „ელტამ ჯგუფი“	