



საკადასტრო აგეგმვითი/აზომვითი ნახაზი

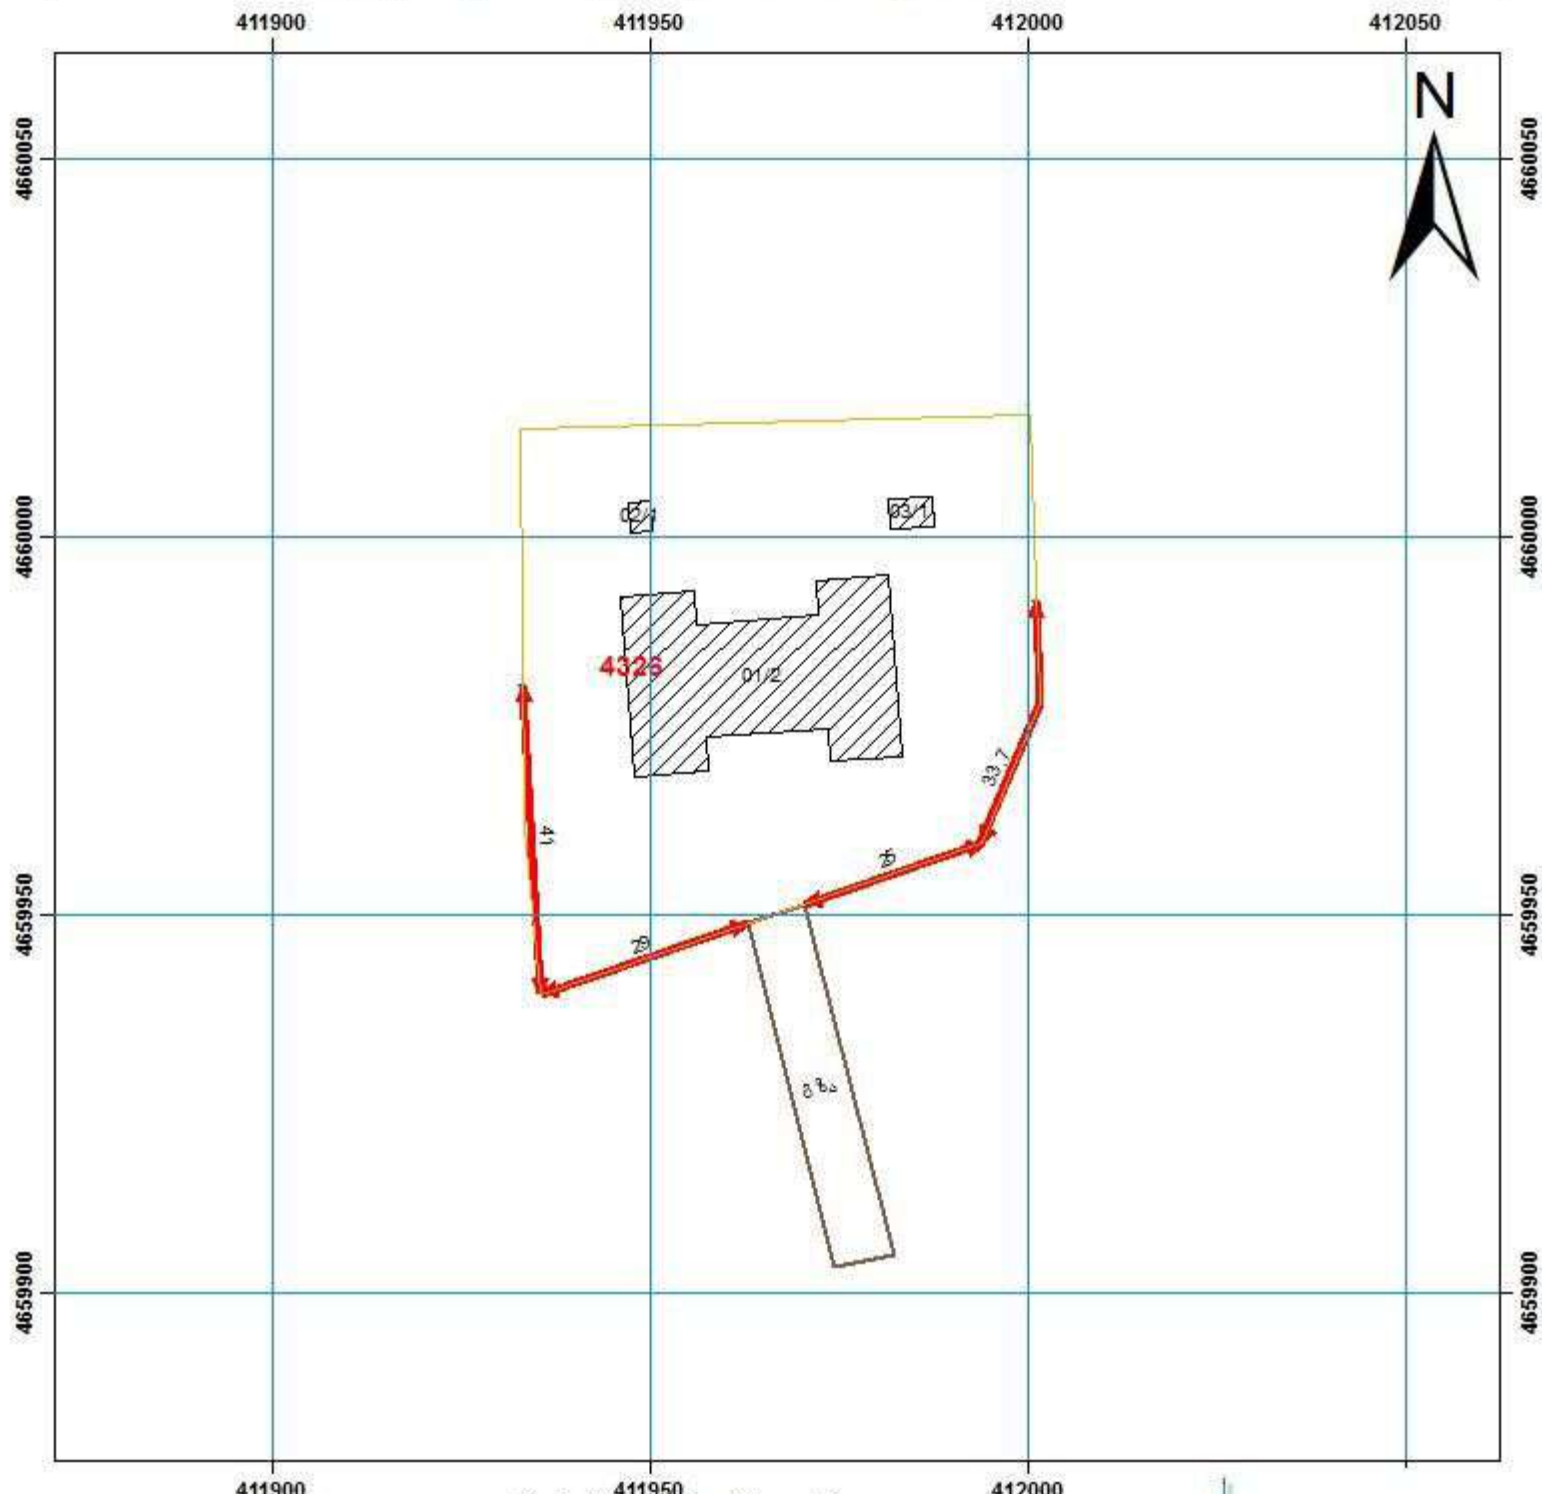

მასშტაბი: 1:1,000

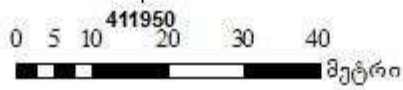

საკადასტრო კოორდინატის სისტემა
WGS_1984_UTM_Zone_38N637N

მისამართი	მუნიციპალიტეტი უსტყველო სოფელი ბრეთის მეურნეობა	ნაკვეთის ფართობი	-----კვ.მ
დანიშნულება	არასასოფლო სამეურნეო პირობითი აღნიშვნები	ხაზობრივი ნაგებობის ფაქტობრივი სიგრძე	მ
		ხაზობრივი ნაგებობის გეგმარებითი სიგრძე	მ
		ხაზობრივი ნაგებობის წერტილოვანი ობიექტი	ც
	<p>პირობითი აღნიშვნები</p> <p>↔ ნაკვეთის საკადასტრო საზღვარი — გზა</p> <p>☒ შენობა-ნაგებობა, შენობის ნომერი / სართულიანობა</p> <p>--- მშენებარე ნაგებობა □ დანგრეული ნაგებობა</p> <p>⋯ ელექტროფუნქცია —+— საზოგადოებრივი ნაგებობა</p> <p>• ხაზობრივი ნაგებობის თანამდგვე წერტილოვანი ობიექტი</p> <p>✕ მოსაზღვრე ნაკვეთის ნიშნული</p> <p>— ნაკვეთის ფიქსირებული საზღვარი</p> <p>- - - ნაკვეთის არაფიქსირებული საზღვარი</p>	საკადასტრო აღწერაზე უფლებამოსილი პირი	ნინო ბალიაშვილი
		დაინტერესებული პირი	-----
		თარიღი:	-----
შენიშვნა:საზღვრები მითითებულია დამკვეთის მიერ			