


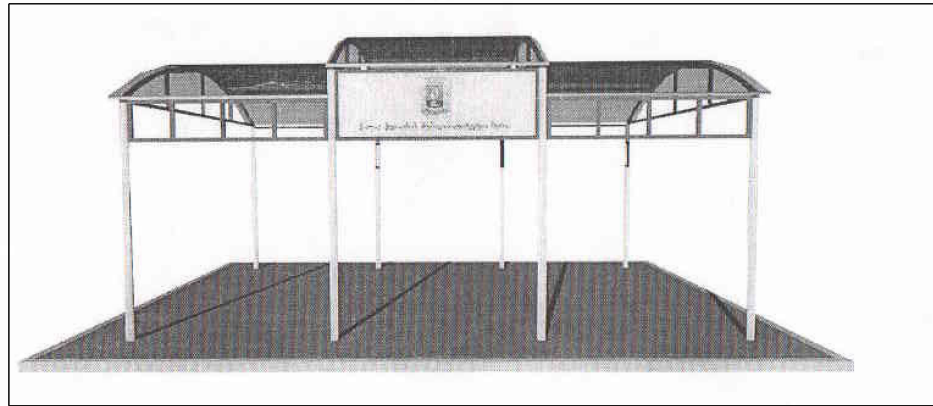

საჩხერის მუნიციპალიტეტის სახელმწიფო სასაზღვრო პუნქტის ტერიტორიაზე


არქიტექტურული პროექტი


არქიტექტურული პროექტი


1. გეგმა მ 1:50
2. გეგმა მ 1:50
3. ჭრილი 02-02 მ 1:50


1. სიტიზაციის პროექტი მ 1:1000
2. გეგმა მ 1:50
3. ჭრილი 01-01 მ 1:50
4. ფასადის პროექტი მ 1:50
5. ფასადის პროექტი მ 1:50
6. სახურავის გეგმა მ 1:50
7. ამსონოგრაფიული გეგმა - 1
8. ამსონოგრაფიული გეგმა - 2

განმარტებითი ბარათი: იხილეთ ტექნიკური პირობები და მახასიათებლები

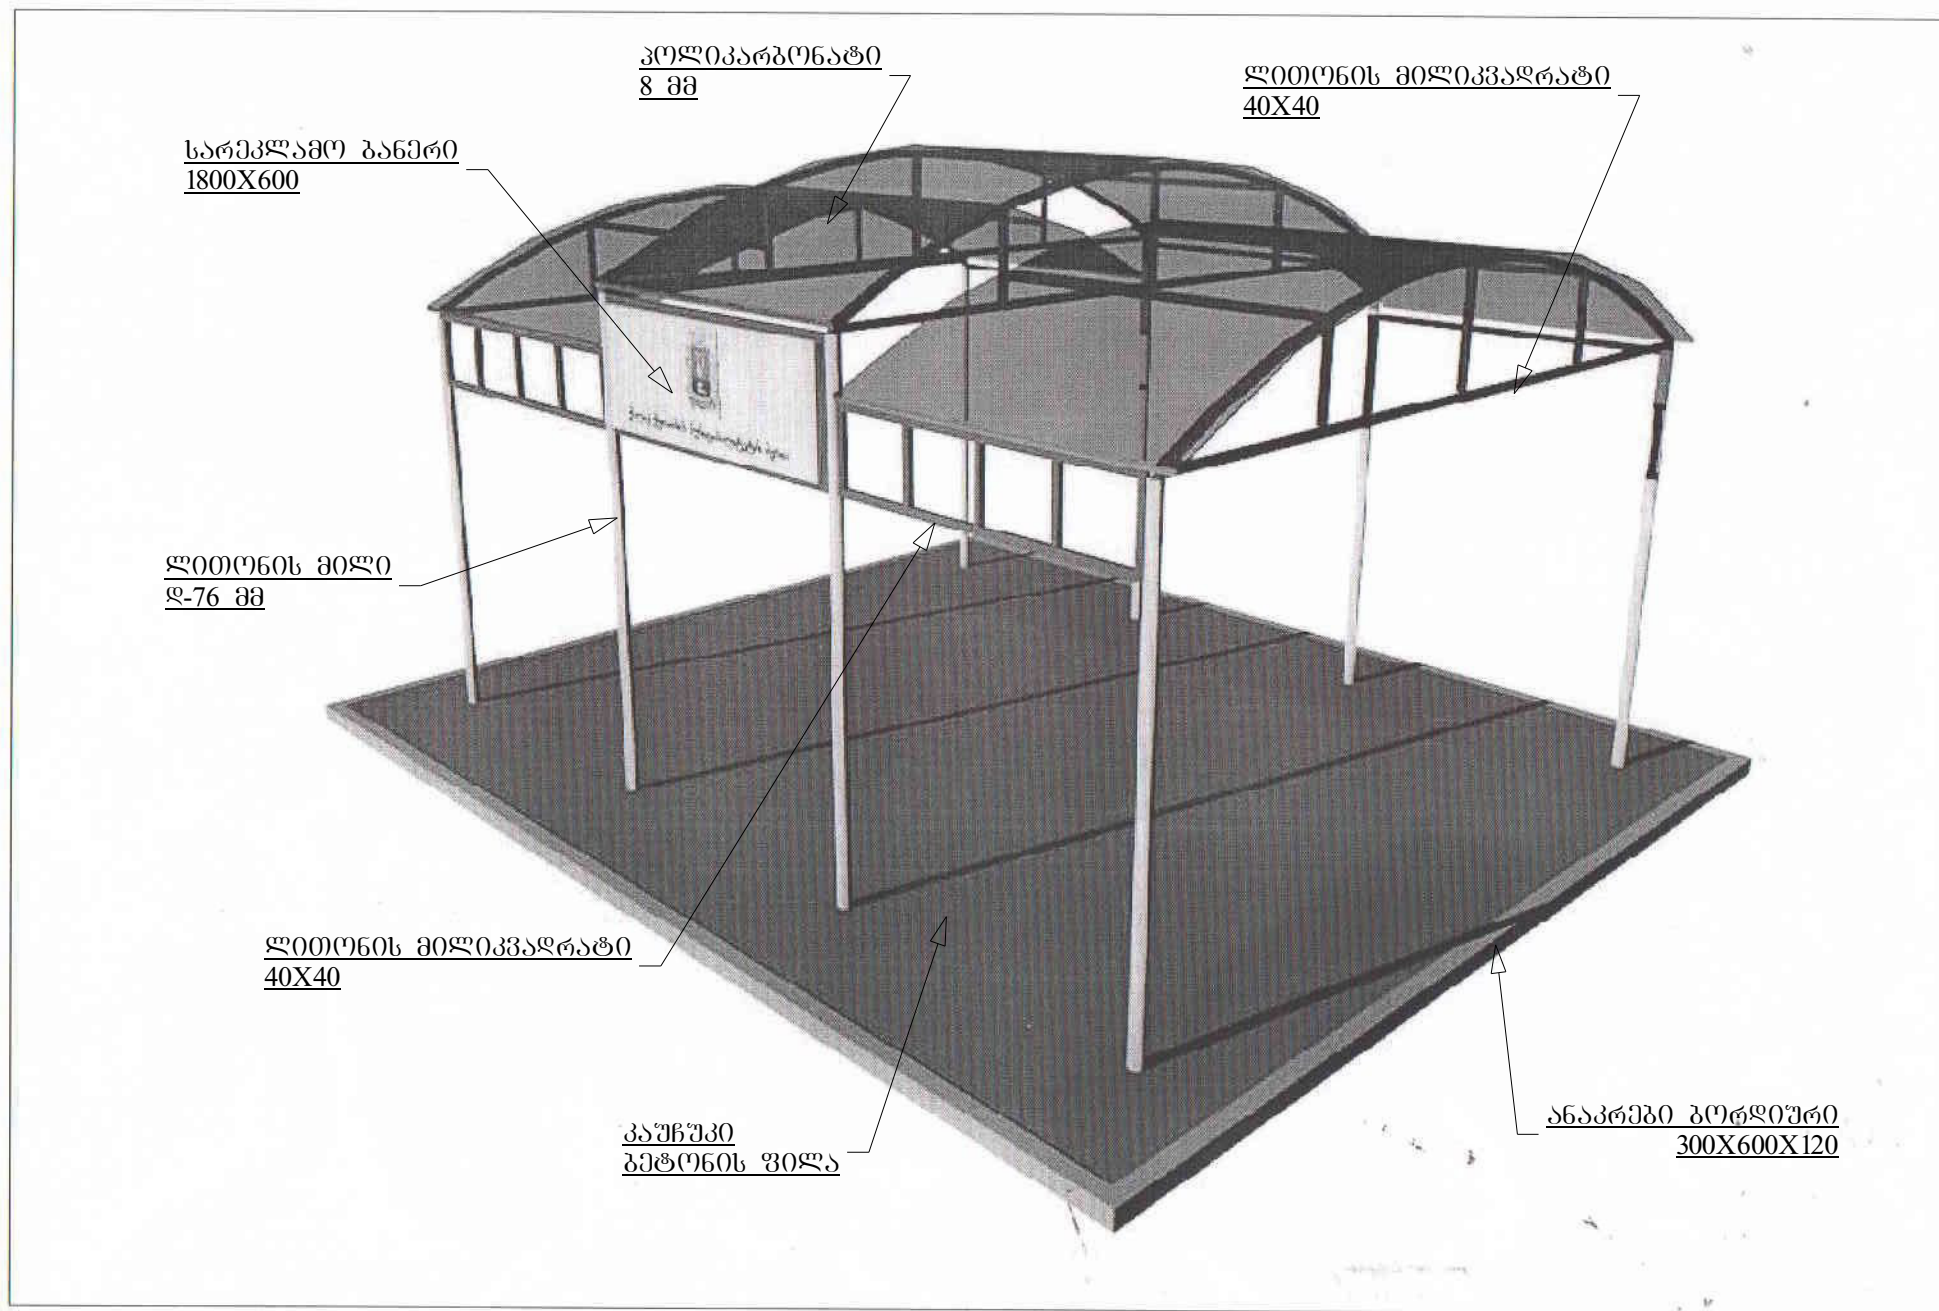


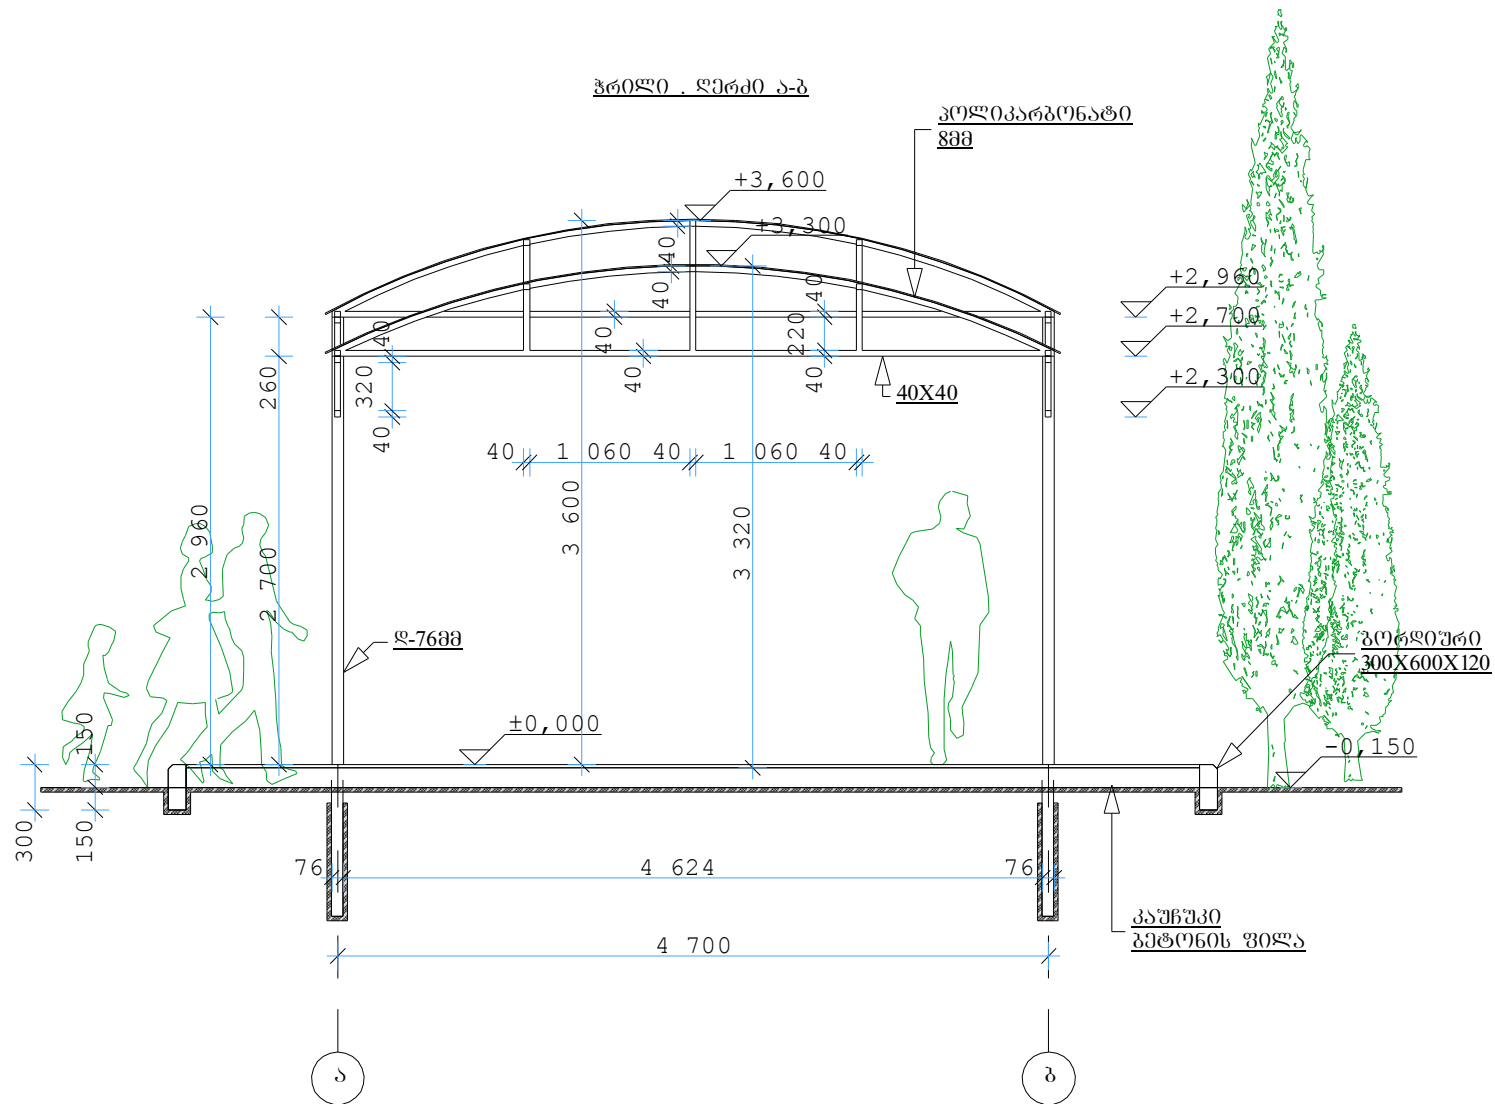

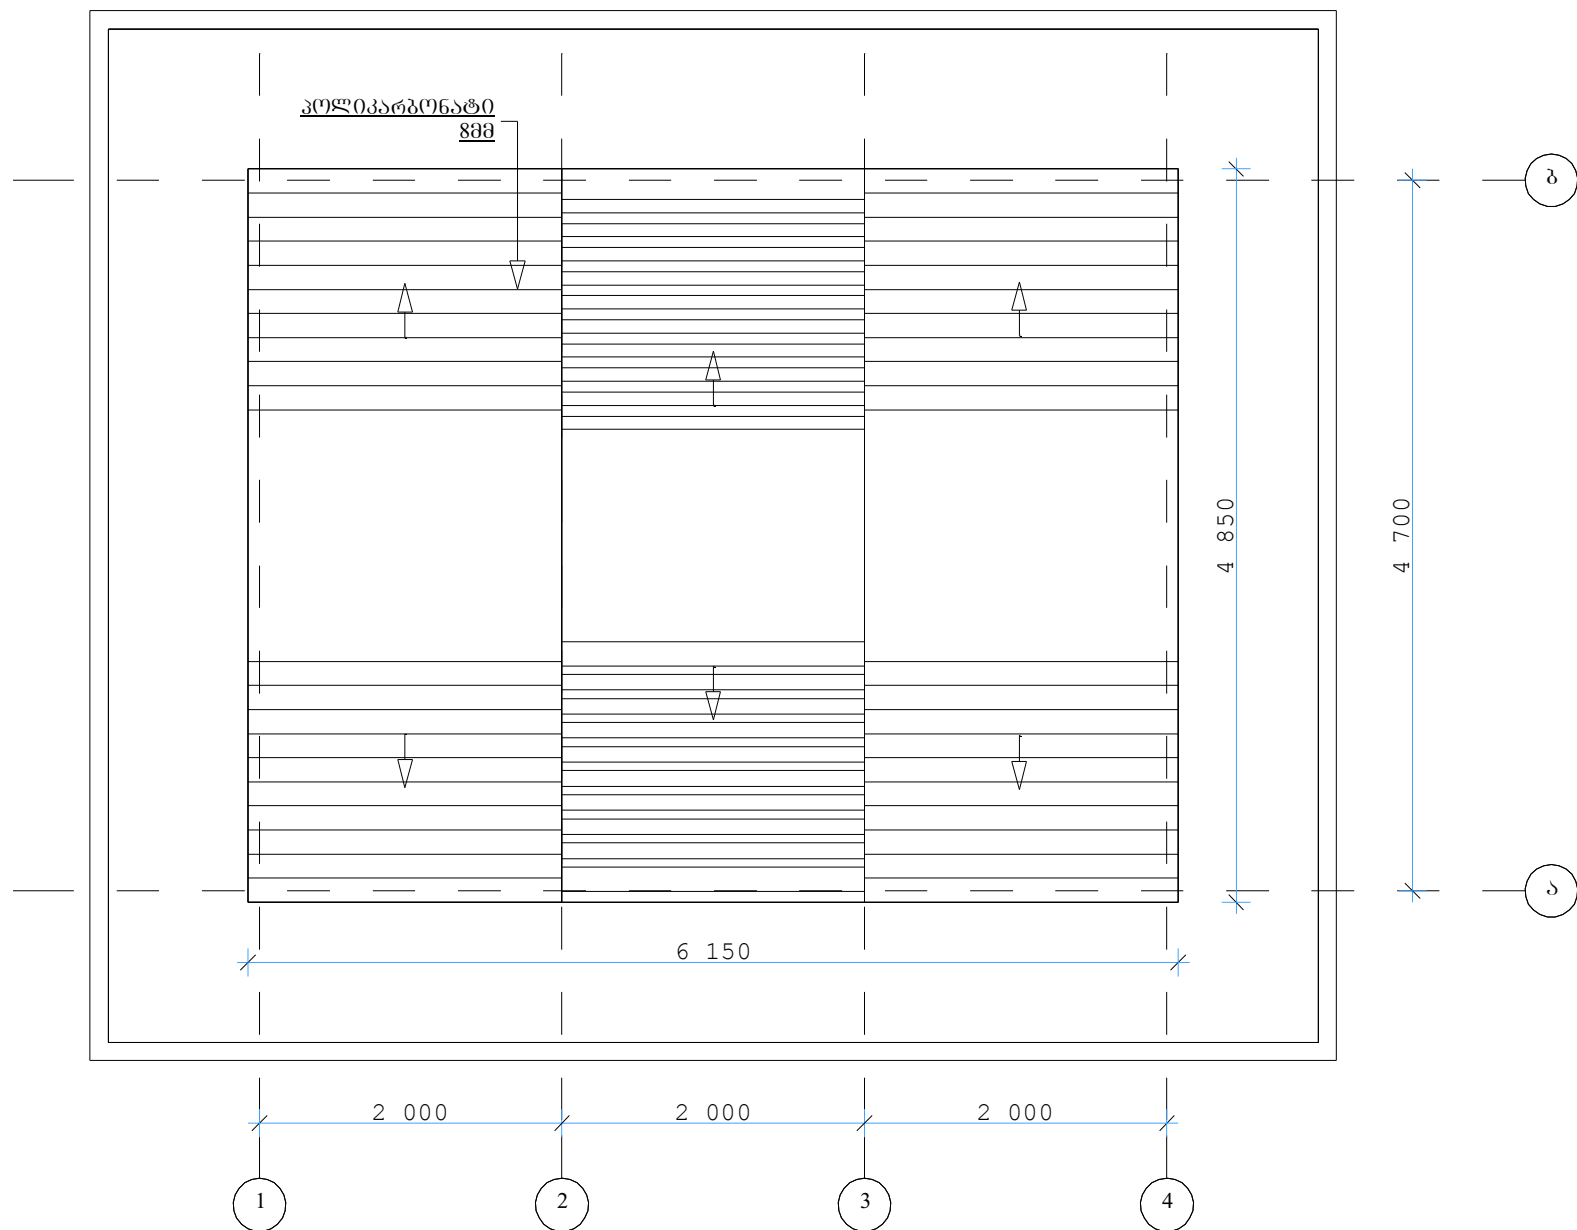

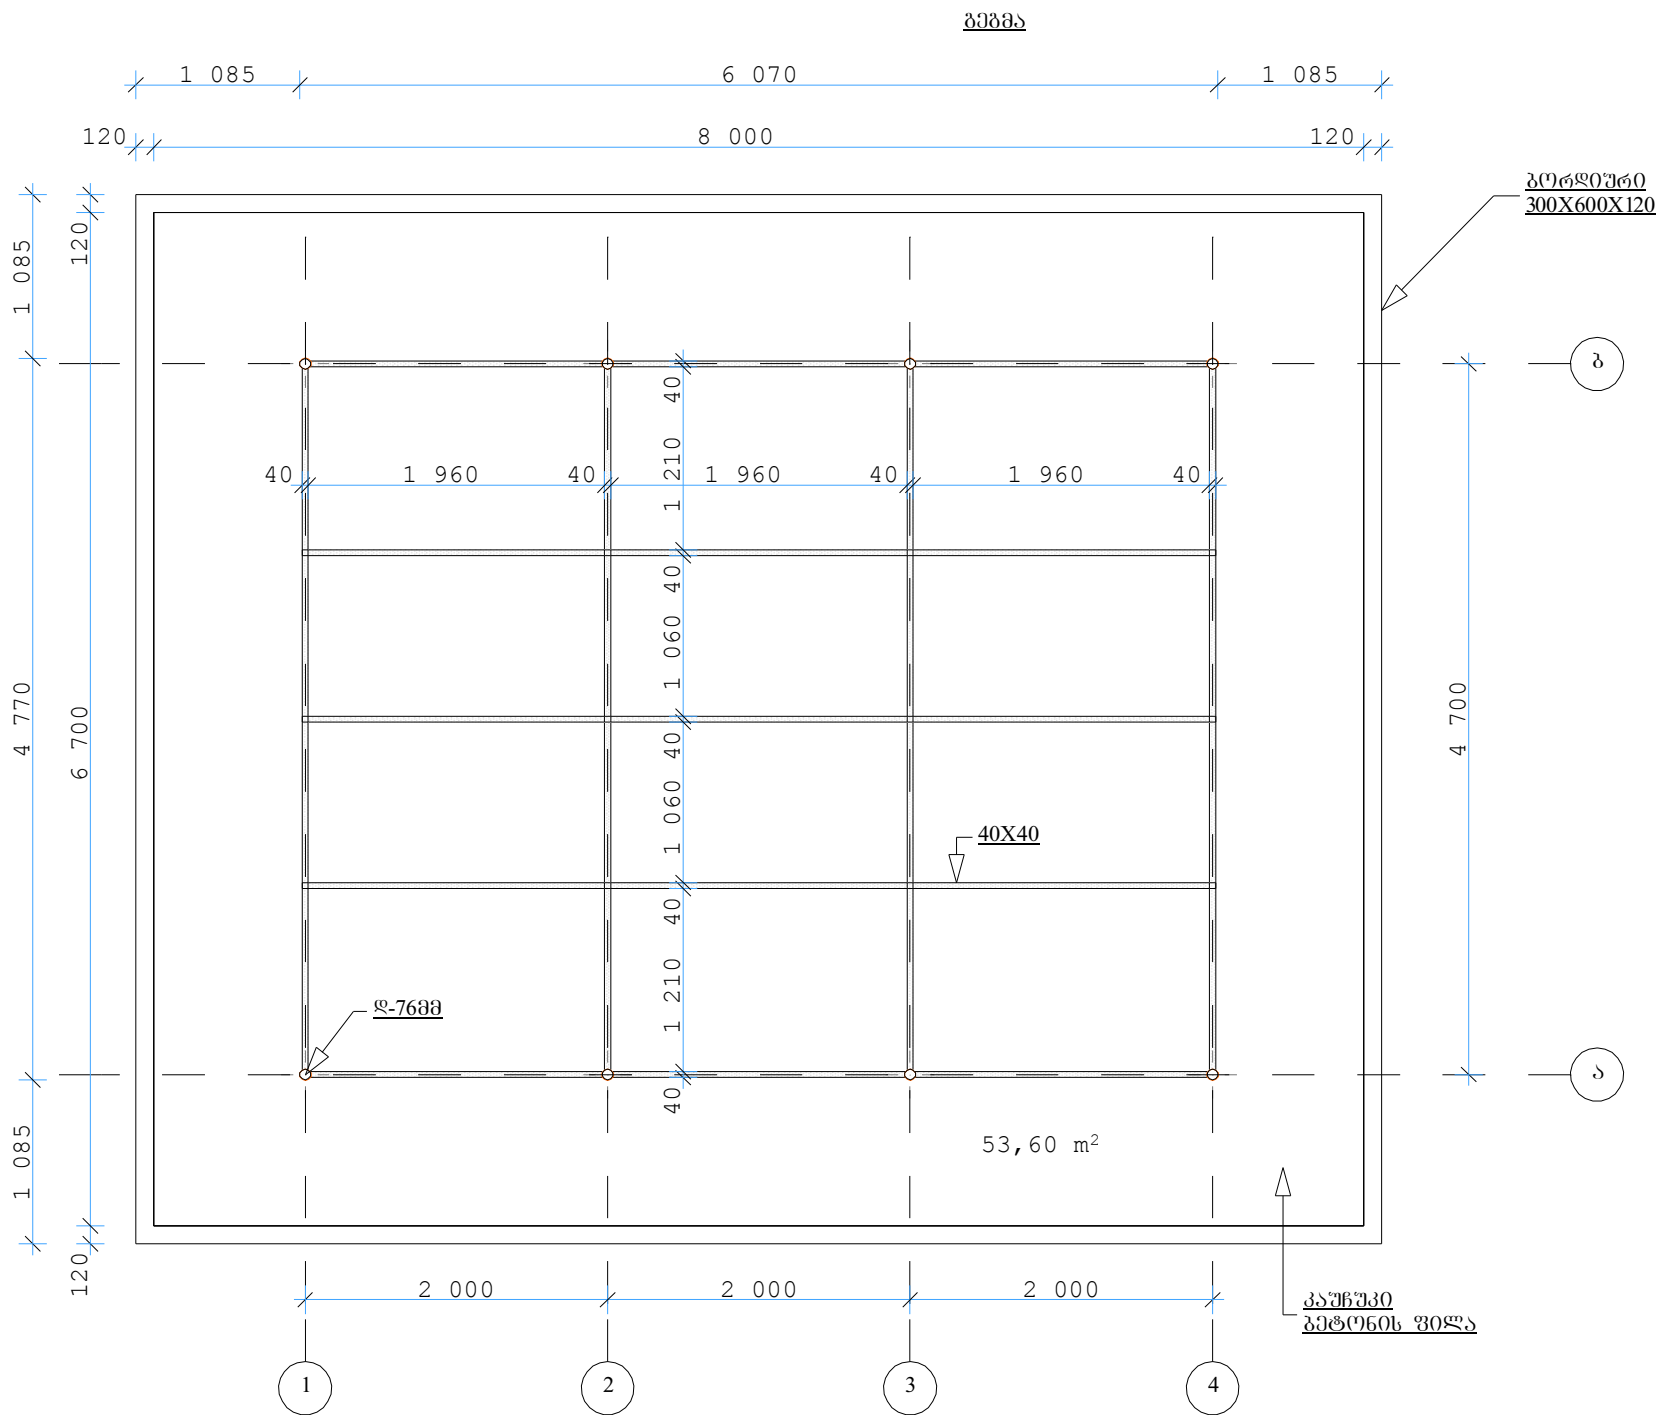

შახალი . ლერძი 4-1

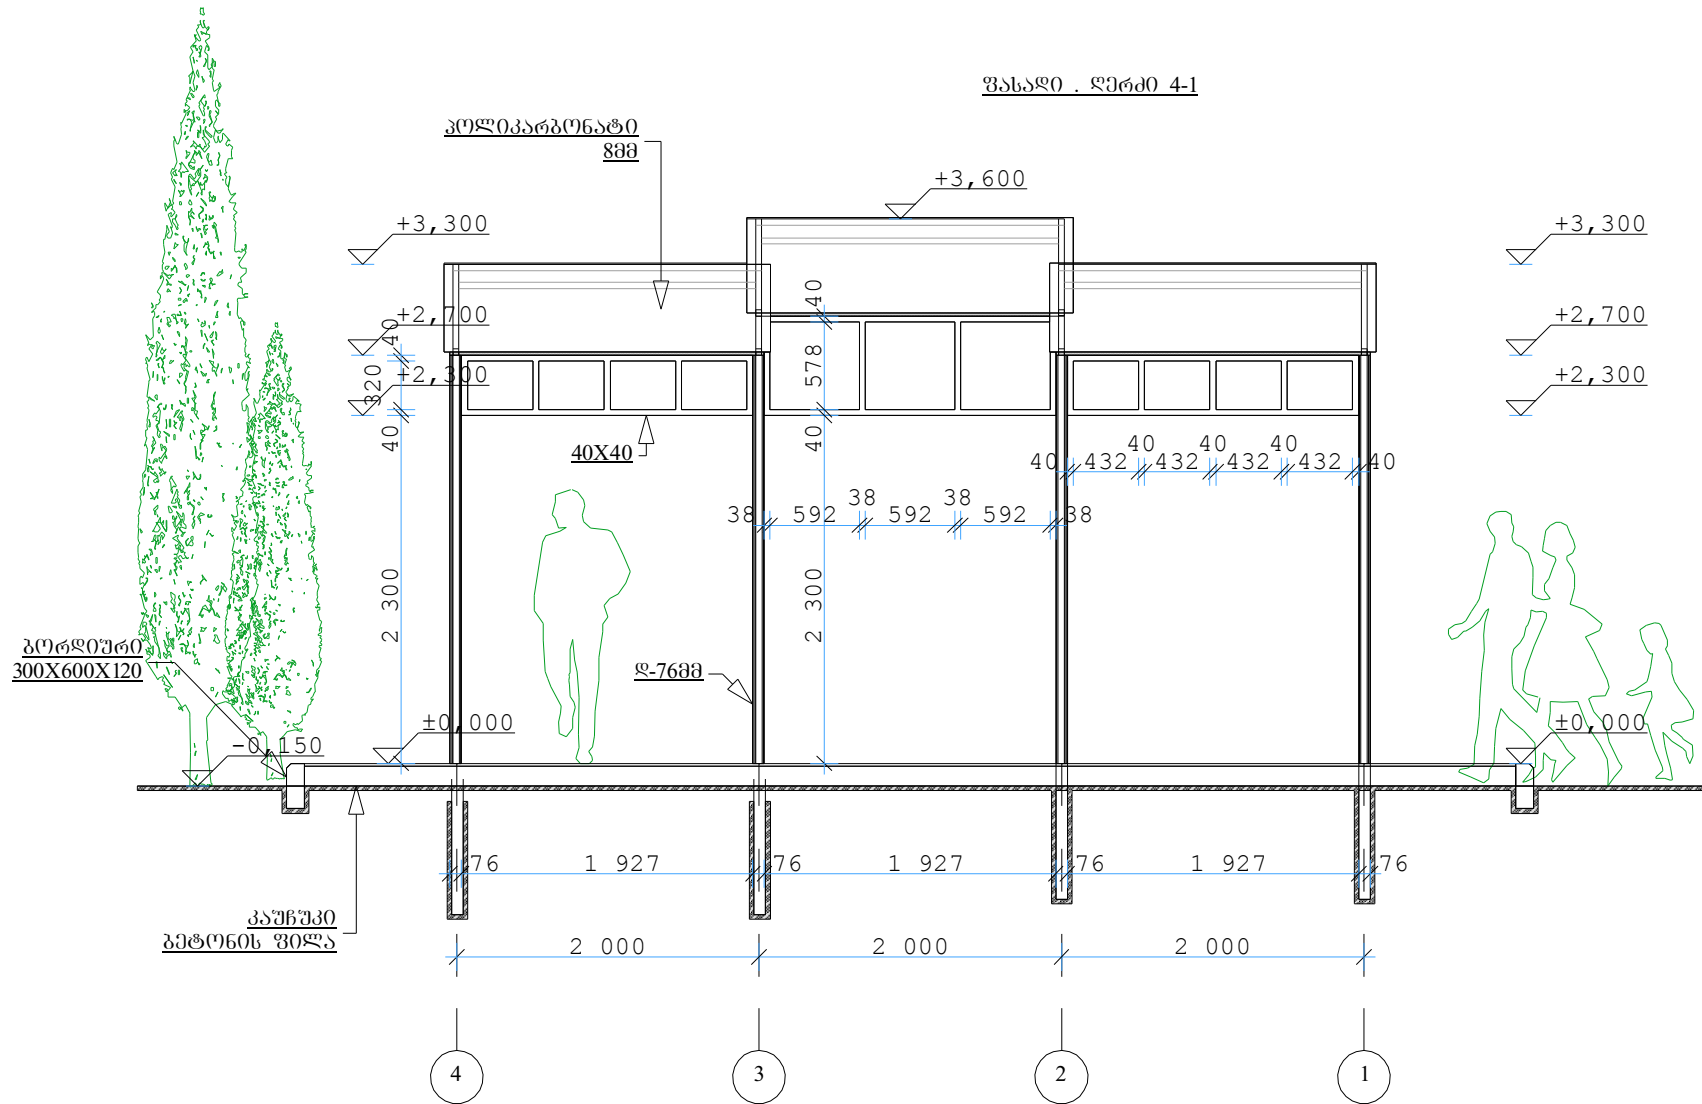

შპსაღი . ღმრძი 1-4

