




Section 1/ ჭრილი 1

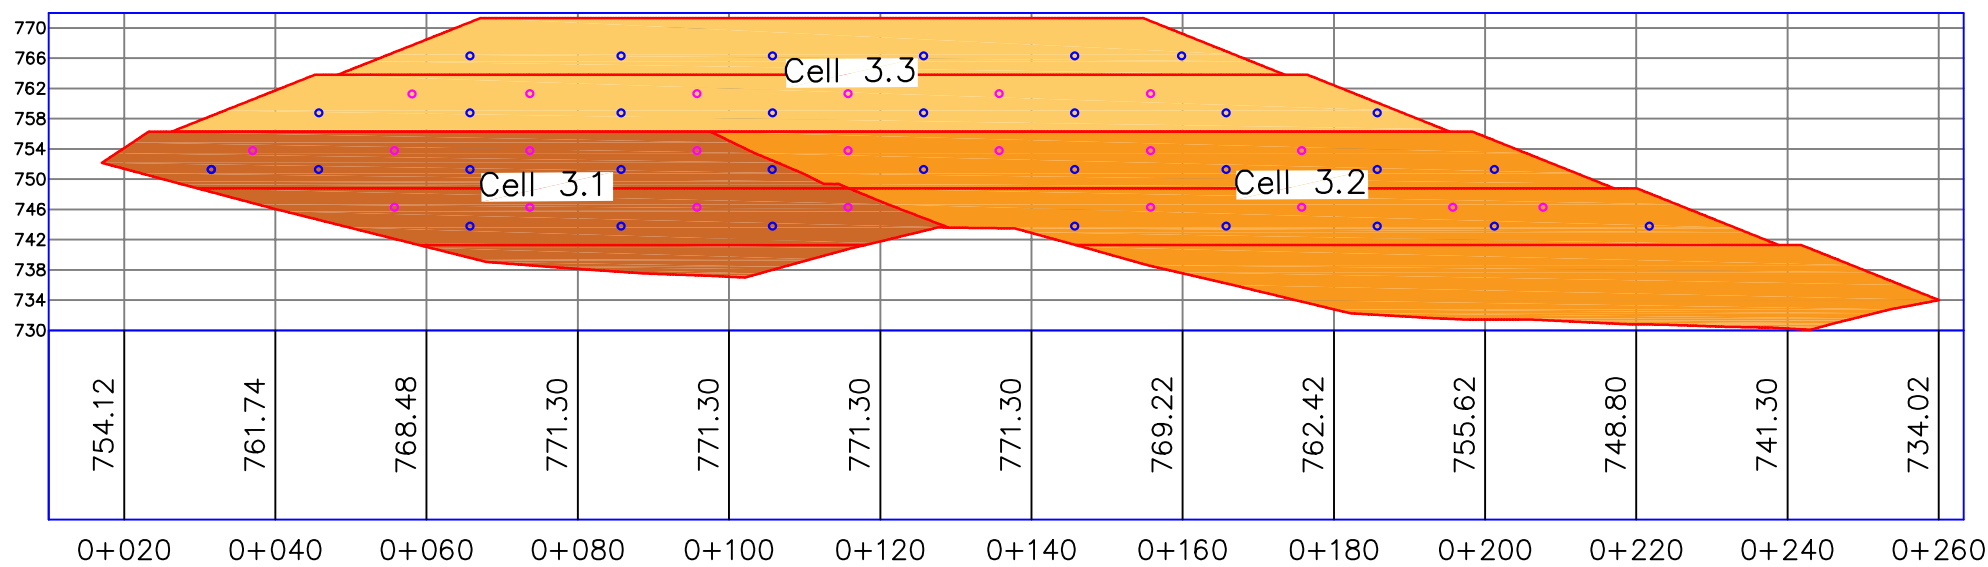

Section 2/ ჭრილი 2

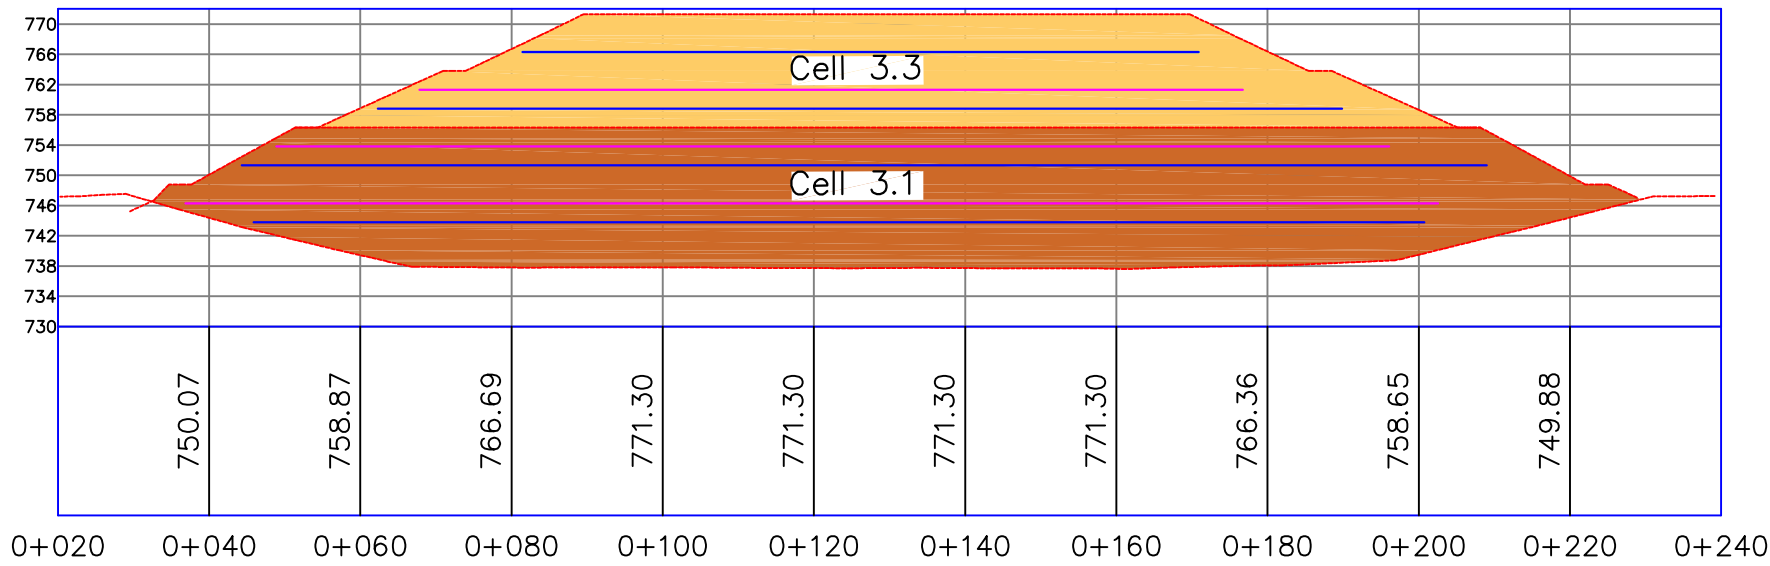

Section 3/ ჭრილი 3

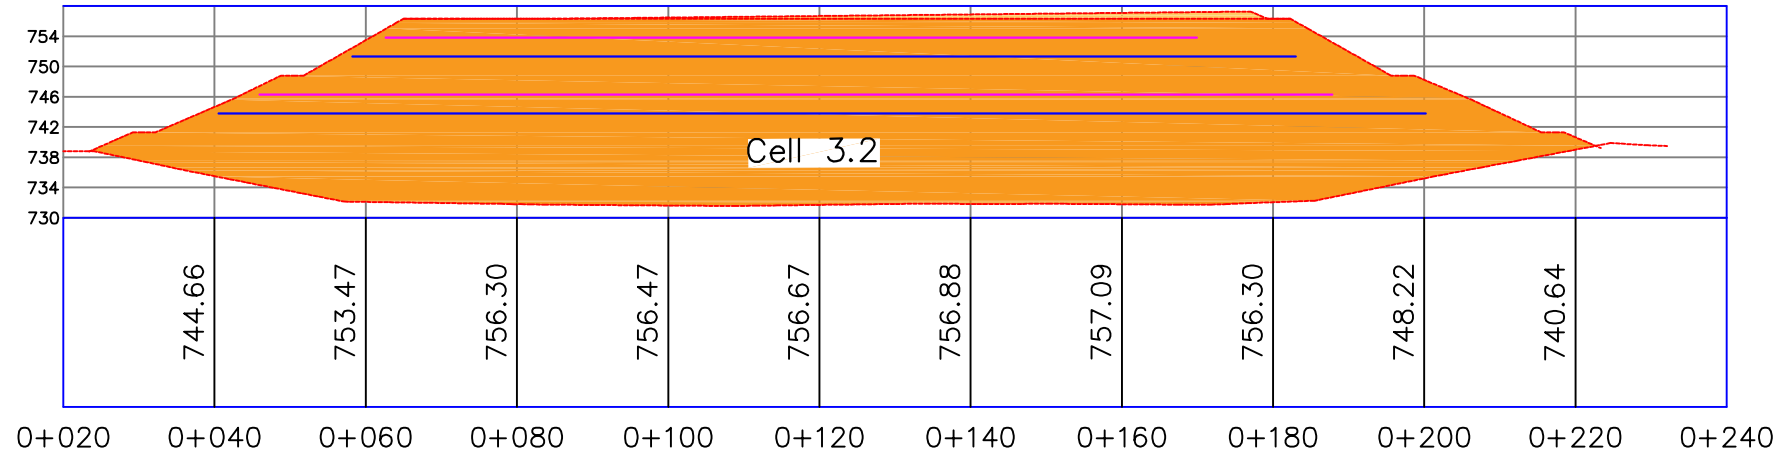

- Horizontal Gas Collection System /
ჰორიზონტალური გაზის შეგროვების სისტემა
- Horizontal Gas Collection System /
ჰორიზონტალური გაზის შეგროვების სისტემა,
- Moisturing System /
დამატენიანებელი სისტემა
- Moisturing System /
დამატენიანებელი სისტემა

						Tbilisi Solid Waste Polygon Cell 1 and 2 Complete isolation, recultivation, and arrangement of gas storage systems to convert biogas into a valuable product. Preparation of conceptual project of 3rd cell, its exploitation-development and final recultivation, procurement organization, construction supervision and project management			
A1	05-09-2019	Issue for approval / დამტკიცებლად				ქ. თბილისის მყარი საყოფაცხოვრებო ნარჩენების პოლიგონის 1-ლი და მე-2 -ე უჯრედების სრული იზოლაციის, რეკულტივაციისა, გაუმჯობესების სისტემის მოწყობის და ბიოგაზის ლირებულ პროდუქტად გარდაქმნის, მე-3-ე უჯრედის ექსპლუატაცია-განვითარების და საბოლოო რეკულტივაციის კონცეპტუალური პროექტის მომზადება, შესყიდვების ორგანიზება, სამშენებლო შედამხედველობა და პროექტის მართვა			
Rev. No	რეგ. #	Date / თარიღი	Description / აღწერა	Appr/ დამტკ.	თარიღი				
Position / პოზიცია	Name / სახელი და გვარი	Signature / ხელმოწერა	Date / თარიღი	Subject / სათაური:					
Approved by / დამტკიცება	Jānis Abellņš		2019-09-25						
Checked by / შეამოწმა	Zigurds Gulani		2019-09-25						
Drawn by / დახაზა	Andris Tomsons		2019-09-25	Sheet title / ნახაზის სათაური:		Waste Polygon Cell #3, Landfill Gas Collection System, Sections			
Drawn by / დახაზა	Nikoloz Beruchashvili		2019-09-25	Proj. No / პრო. #:		ნარჩენების პოლიგონის მე-3 უჯრედის, გაზის შეგროვების სისტემა, ჭრილები			
Order No / შეკვეთის #:				Stage / ეტაპი:		Scale / მასშტაბი:		1:1250	
Archive registration No / არქივში რეგისტრაციის #:				Sheet No / ნახაზის #:		Number of sheets / გვერდების რაოდენობა:		1/1	
				TS					
				TBS_WP_01_PR_F_006					
								Created by GeoConsultants / შექმნილია: გეოკონსულტანტის მიერ	