



საკადასტრო გეგმა

საჯარო რეესტრის ეროვნული
სააგენტო

საკადასტრო კოდი: **05.30.10.293**

განცხადების ნომერი: **882019375936**

მომზადების თარიღი: **16/05/2019**


ნაკვეთის დანიშნულება:

ფართობი:

არასასოფლო საშენობო

70352 კვ.მ (WGS 84 / UTM zone 38N)

70306 კვ.მ (WGS 84 / UTM zone 37N)

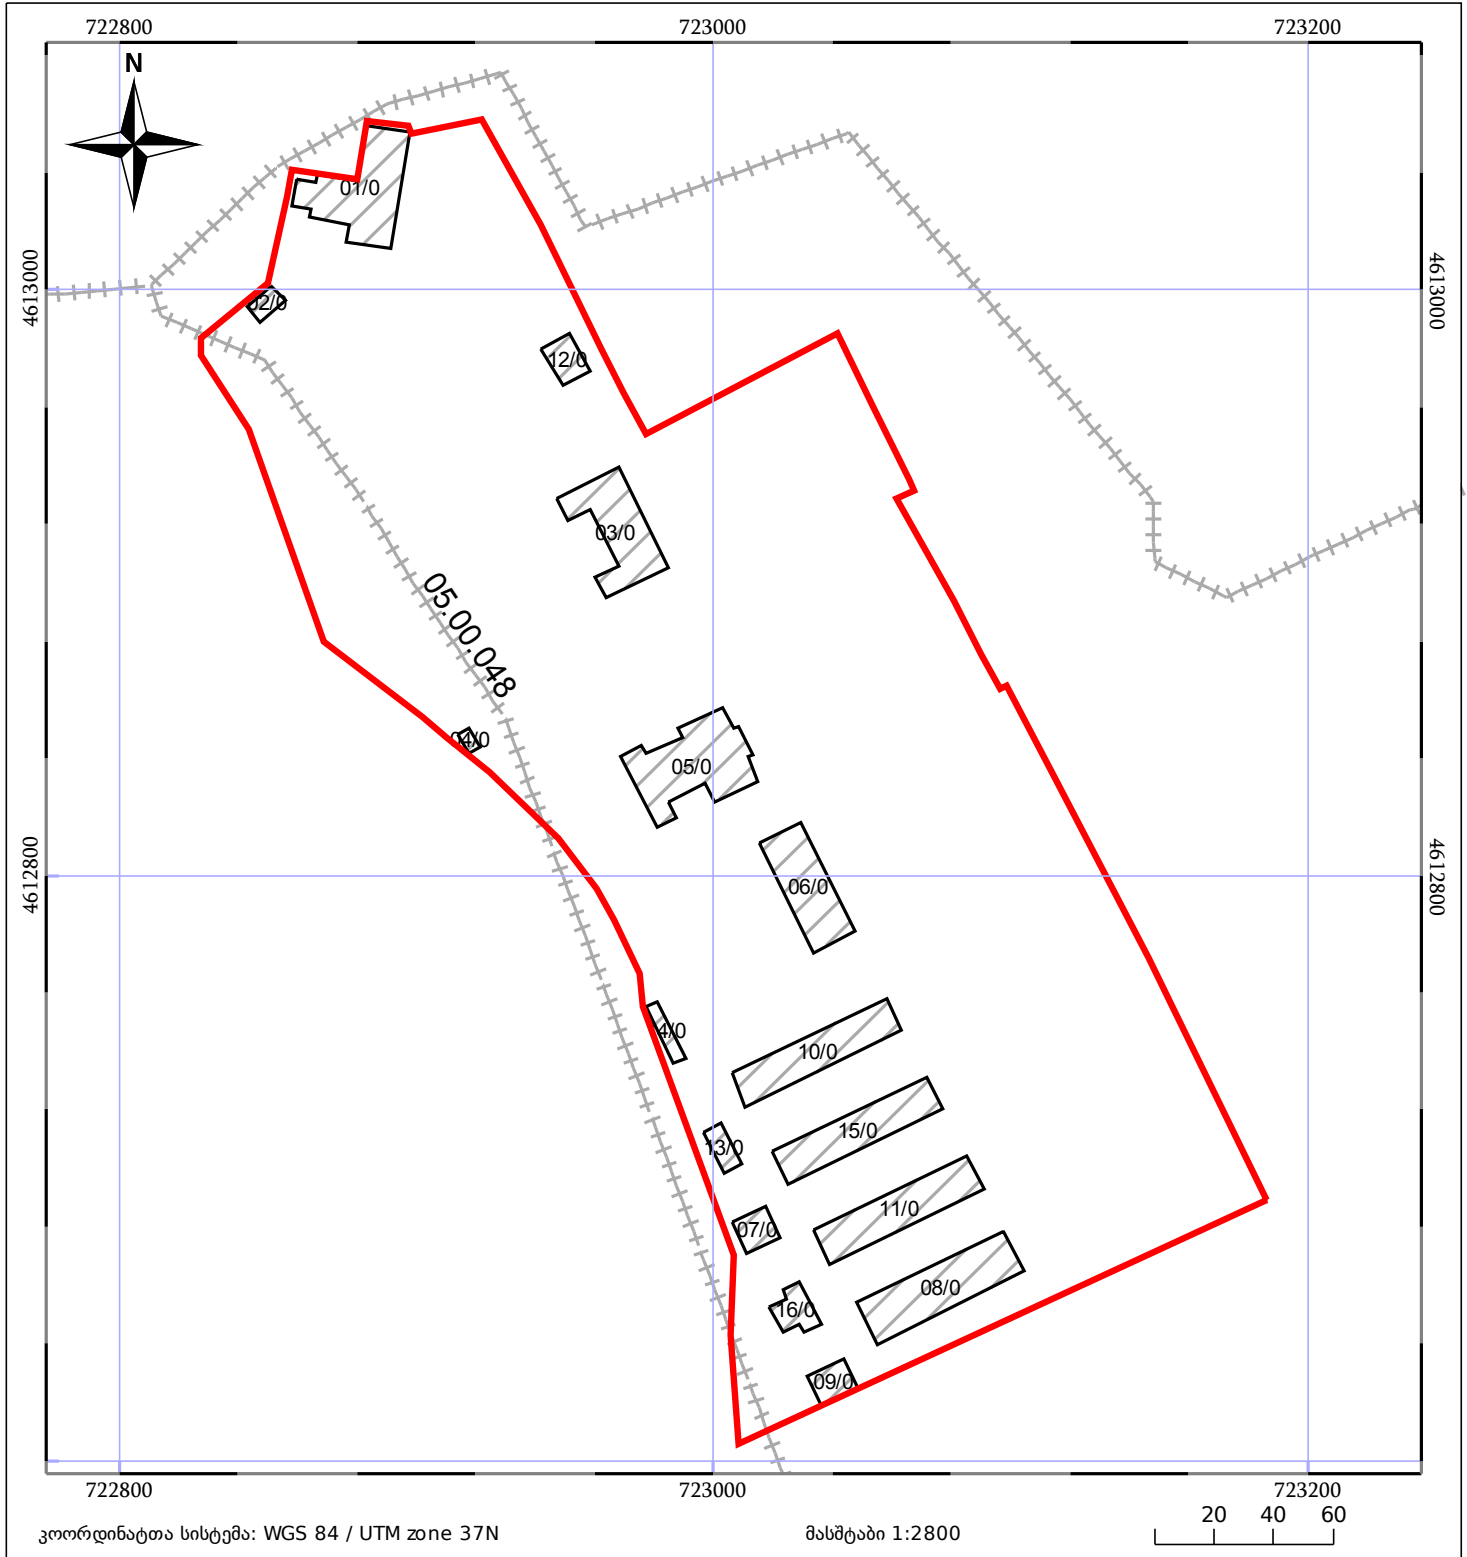

კოორდინატთა სისტემა: WGS 84 / UTM zone 37N

მასშტაბი 1:2800

20 40 60

05/25 მშენებარე ნაგებობა

05/25 მშენობა/ნაგებობა

ტყის ფონდი

ნაკვეთის საკადასტრო საზღვარი

საზღვარი ნაგებობა

ვალდებულება