


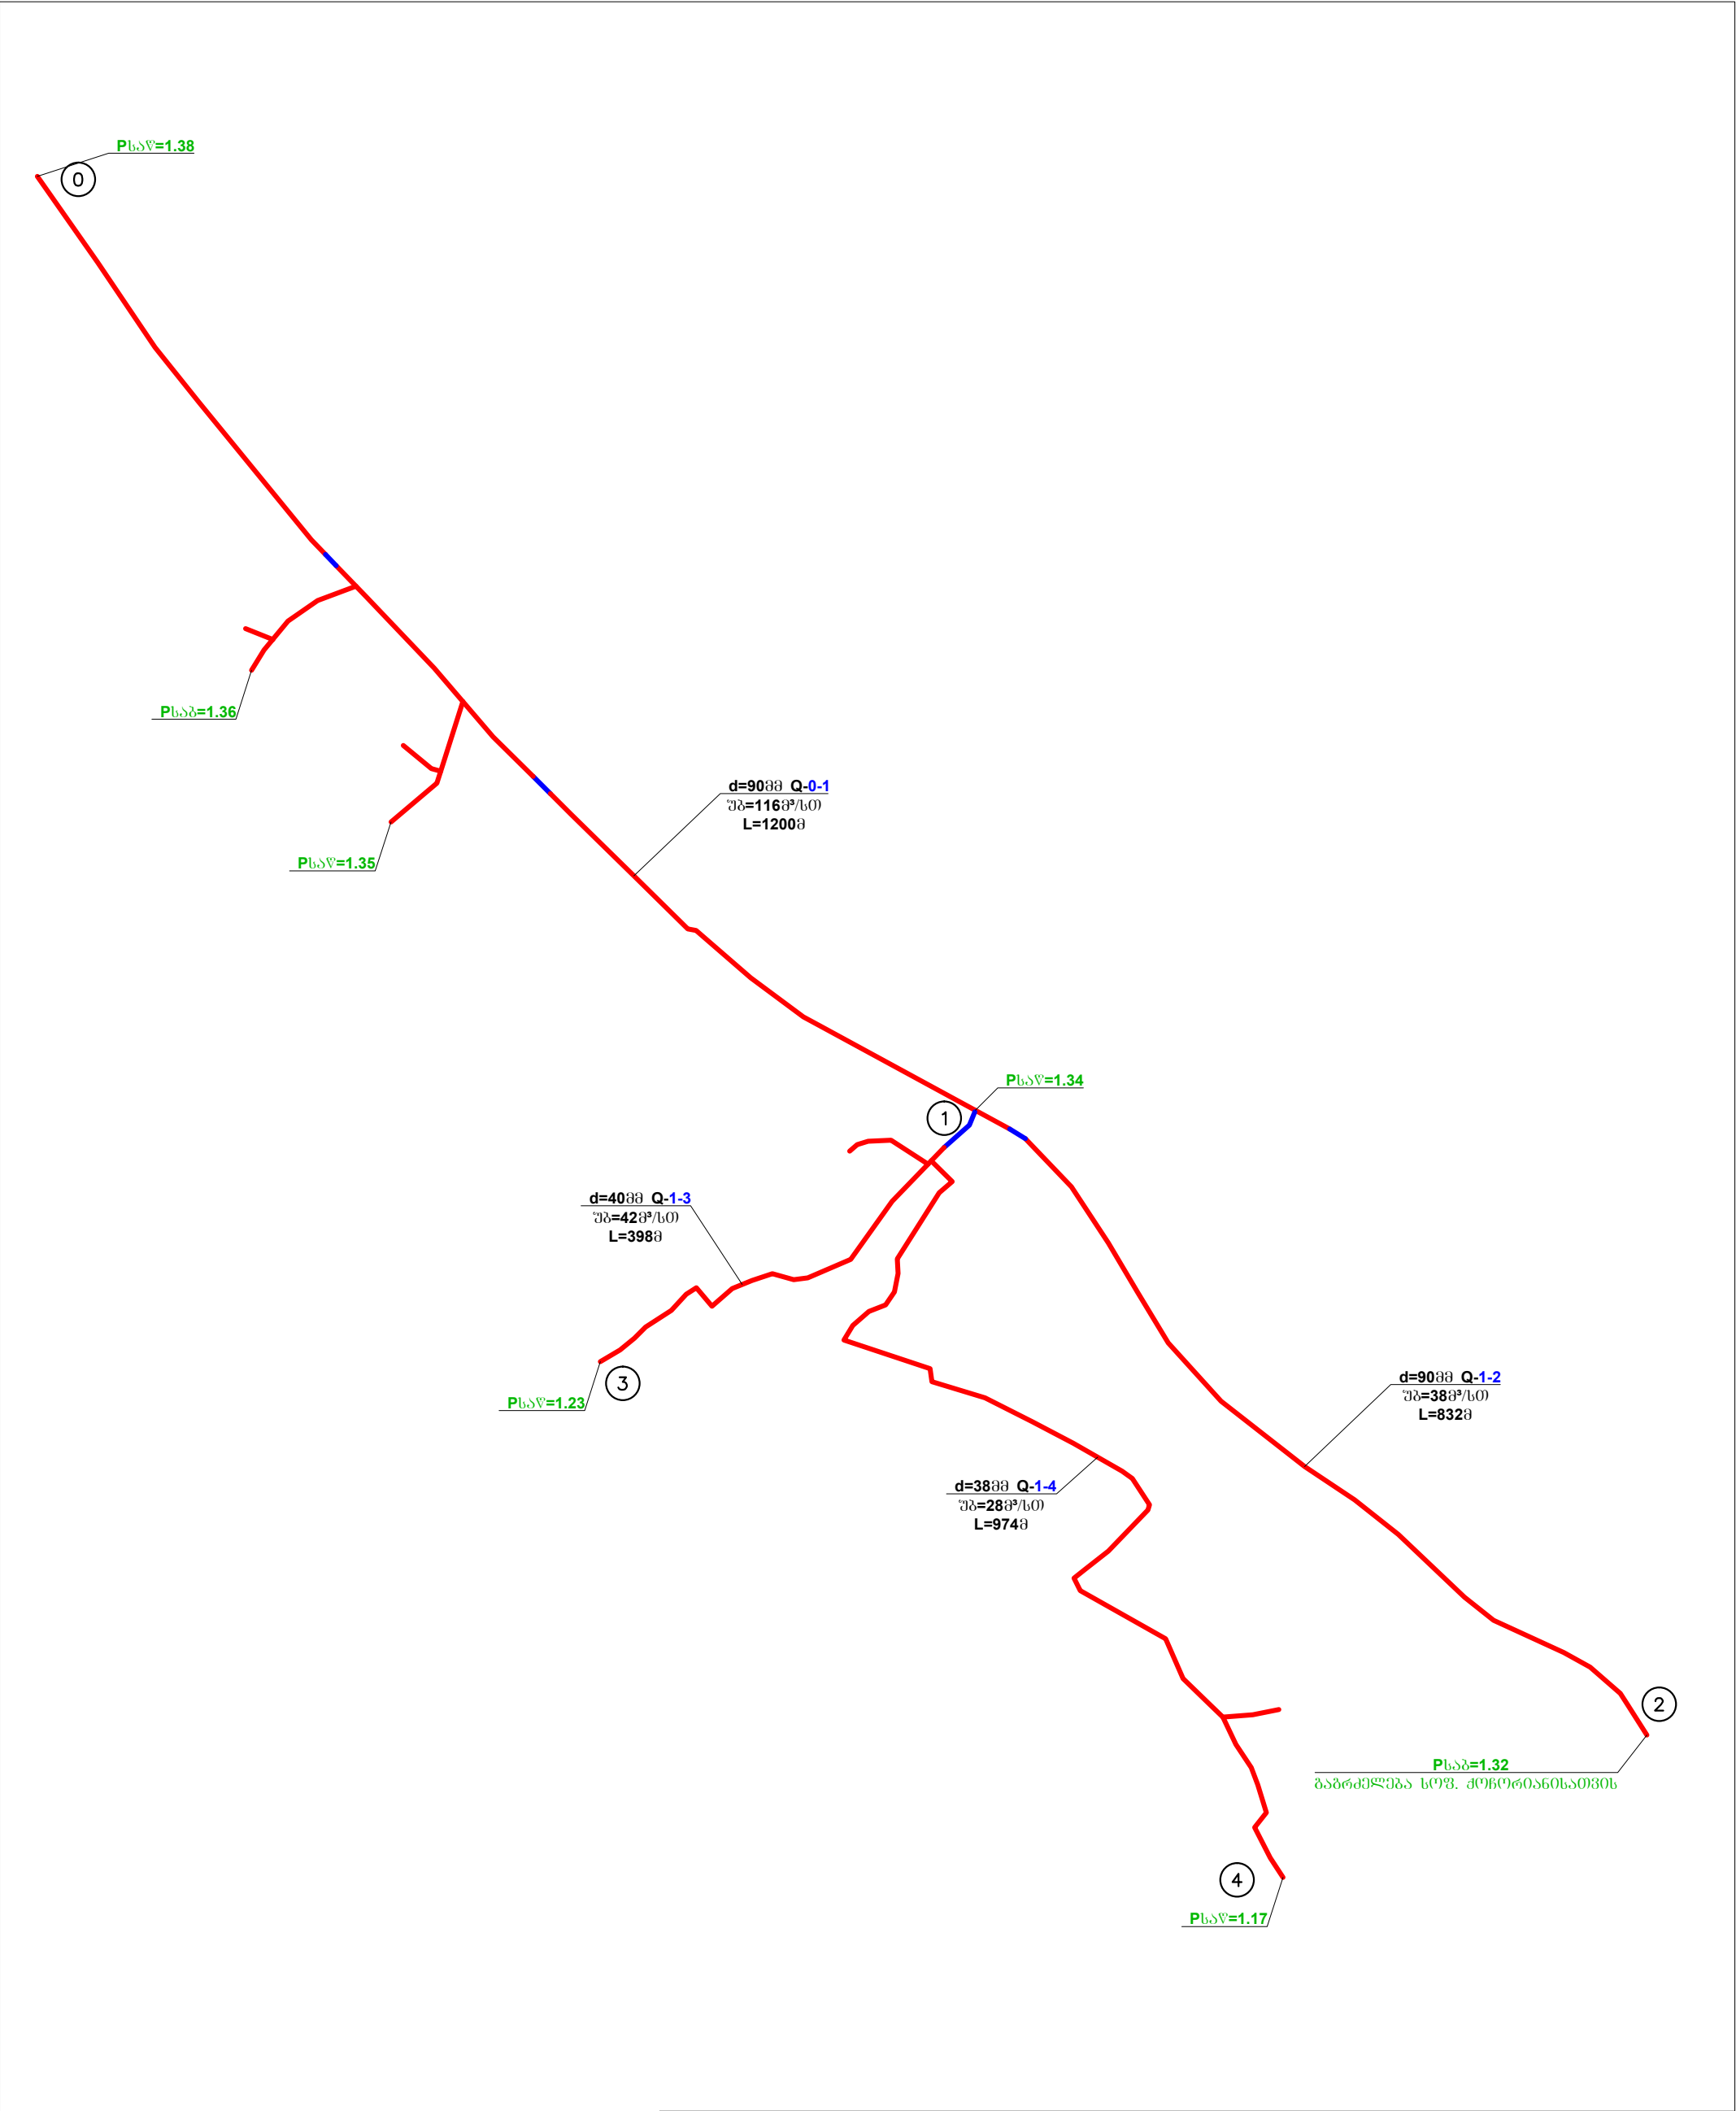

ღუშეთის მუნიციპალიტეტი. სოფ. ამირნის გაზომვარაგების პროექტი.					
დირექტორი	ზ. ჩიხლაძე	სოფელ ამირნის საშუალო წნევის გაზსადენების ქსელის პიდრავლიკური ანგარიშის სქემა	სტადია	ნახაზი №	ფურცელზე
პრ.მთ. ინჟინერი	ვ. ჭილაშვილი		მ.პ.	გმ-3	1
შეასრულა	ი. ჩიხლაძე		მასშტაბი: 1 : 5000 WGS 84 UTM		
შეამოწმა	ზ. ჩიხლაძე		შ.პ.ს. „გაზმშენი“ 2019წ.		