
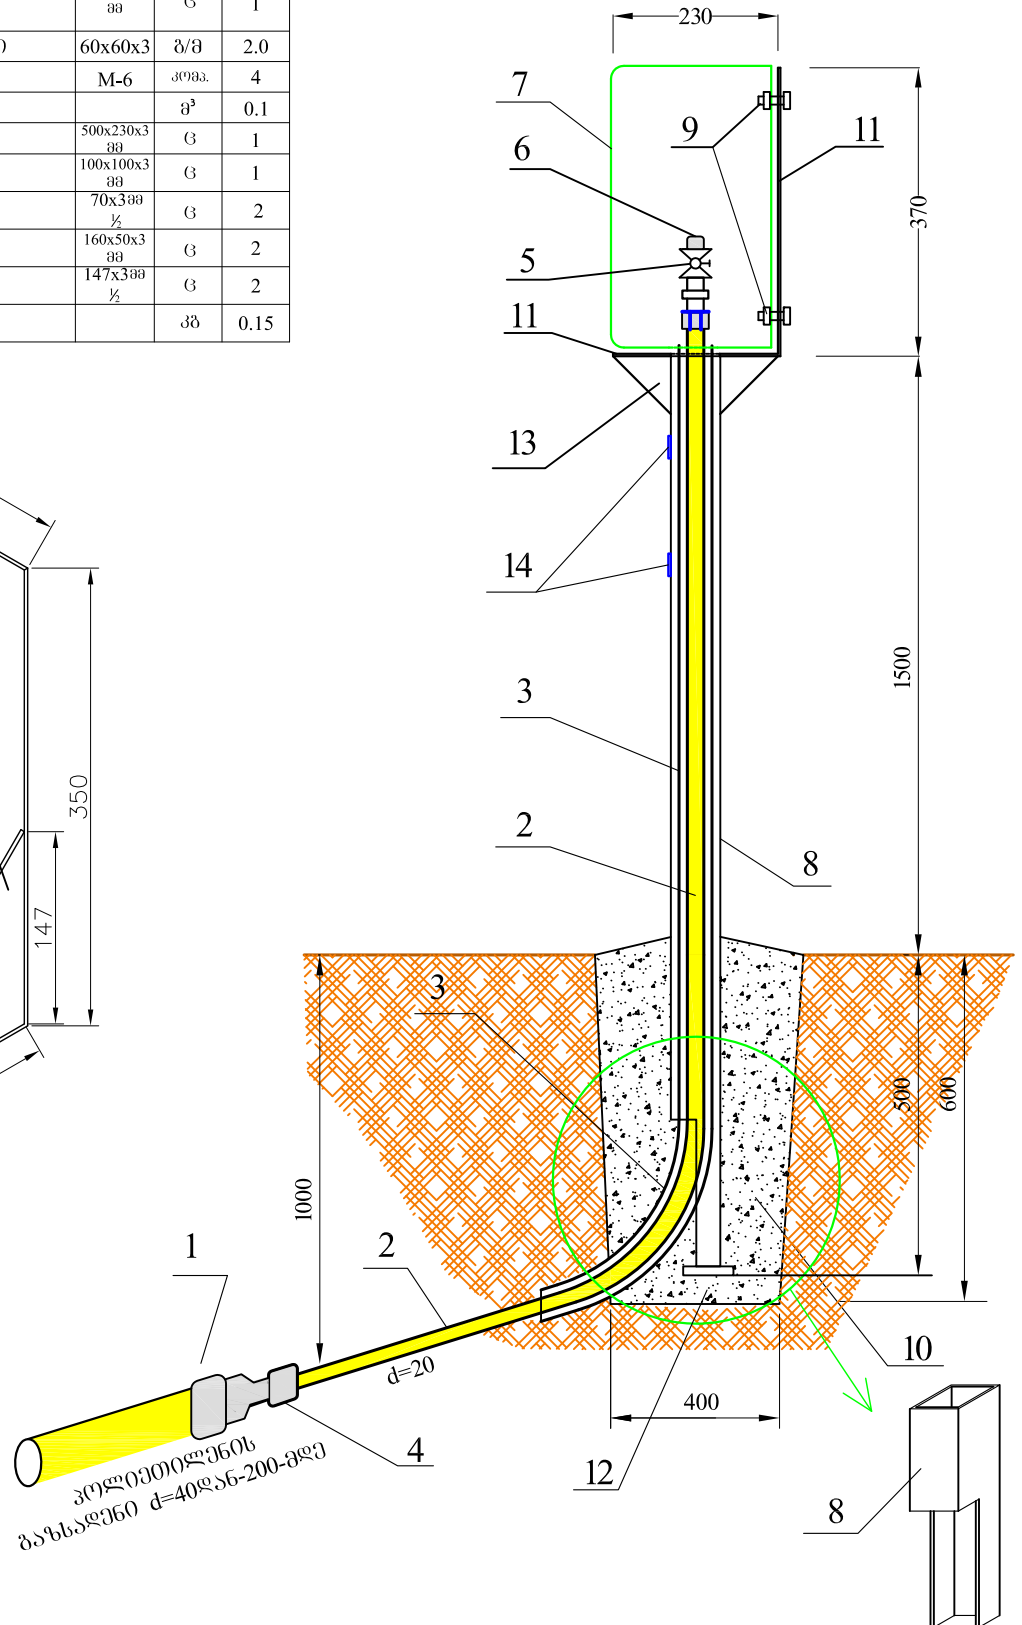


მიწისქვეშა საშუალო წნევის გაზსადენზე $d=20$ განუტოების და რეგულატორის ყუთის მოწყობის
სქემა

სპეციფიკაცია

N	ჩამონათვალი	დიამეტ	განზ	რად
1	პოლიეთ. გალამყვანი	$d=40-200$	ც	-
2	პოლიეთ. მილი SDR11	$d=20$	ბ/მ	-
3	ბარცმის მილი პოლიეთ SDR11	$d=40$	ბ/მ	2.1
4	ქურთ	$d=20$	ც	-
5	გაზის ონაპნი შილა სრანბიანი TSEN 331 შტუცერით და გალამყვანით	$d=20$	კომპ.	1
6	ფოლადის ღამსუბი	$d=20$	ც	1
7	პოლიეთილენის ყუთი რეგულატორისთვის	$370 \times 250 \times 170$ მმ	ც	1
8	ფოლადის მილკვარატი	$60 \times 60 \times 3$	ბ/მ	2.0
9	განვიპი სამუშაო და ძანჩი	M-6	კომპ.	4
10	ბეტონი M-300		მ ³	0.1
11	ლითონის ფურცელი	$500 \times 230 \times 3$ მმ	ც	1
12	ლითონის ფურცელი	$100 \times 100 \times 3$ მმ	ც	1
13	ლითონის ფურცელი	70×3 მმ $\frac{1}{2}$	ც	2
14	ლითონის ფურცელი	$160 \times 50 \times 3$ მმ	ც	2
15	ლითონის ფურცელი	147×3 მმ $\frac{1}{2}$	ც	2
16	ხეითვანი საღებავი		კგ	0.15

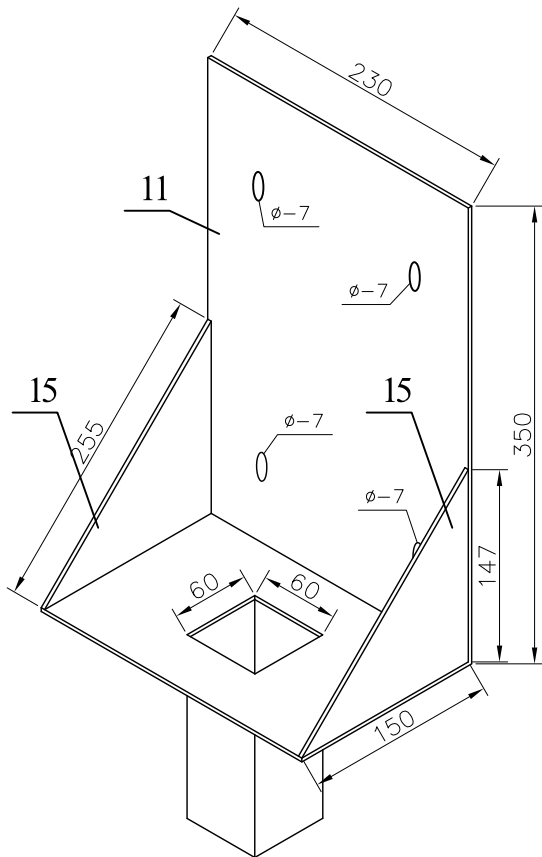

დანართი №1