


ელ.გაყვანილობის გეგმა

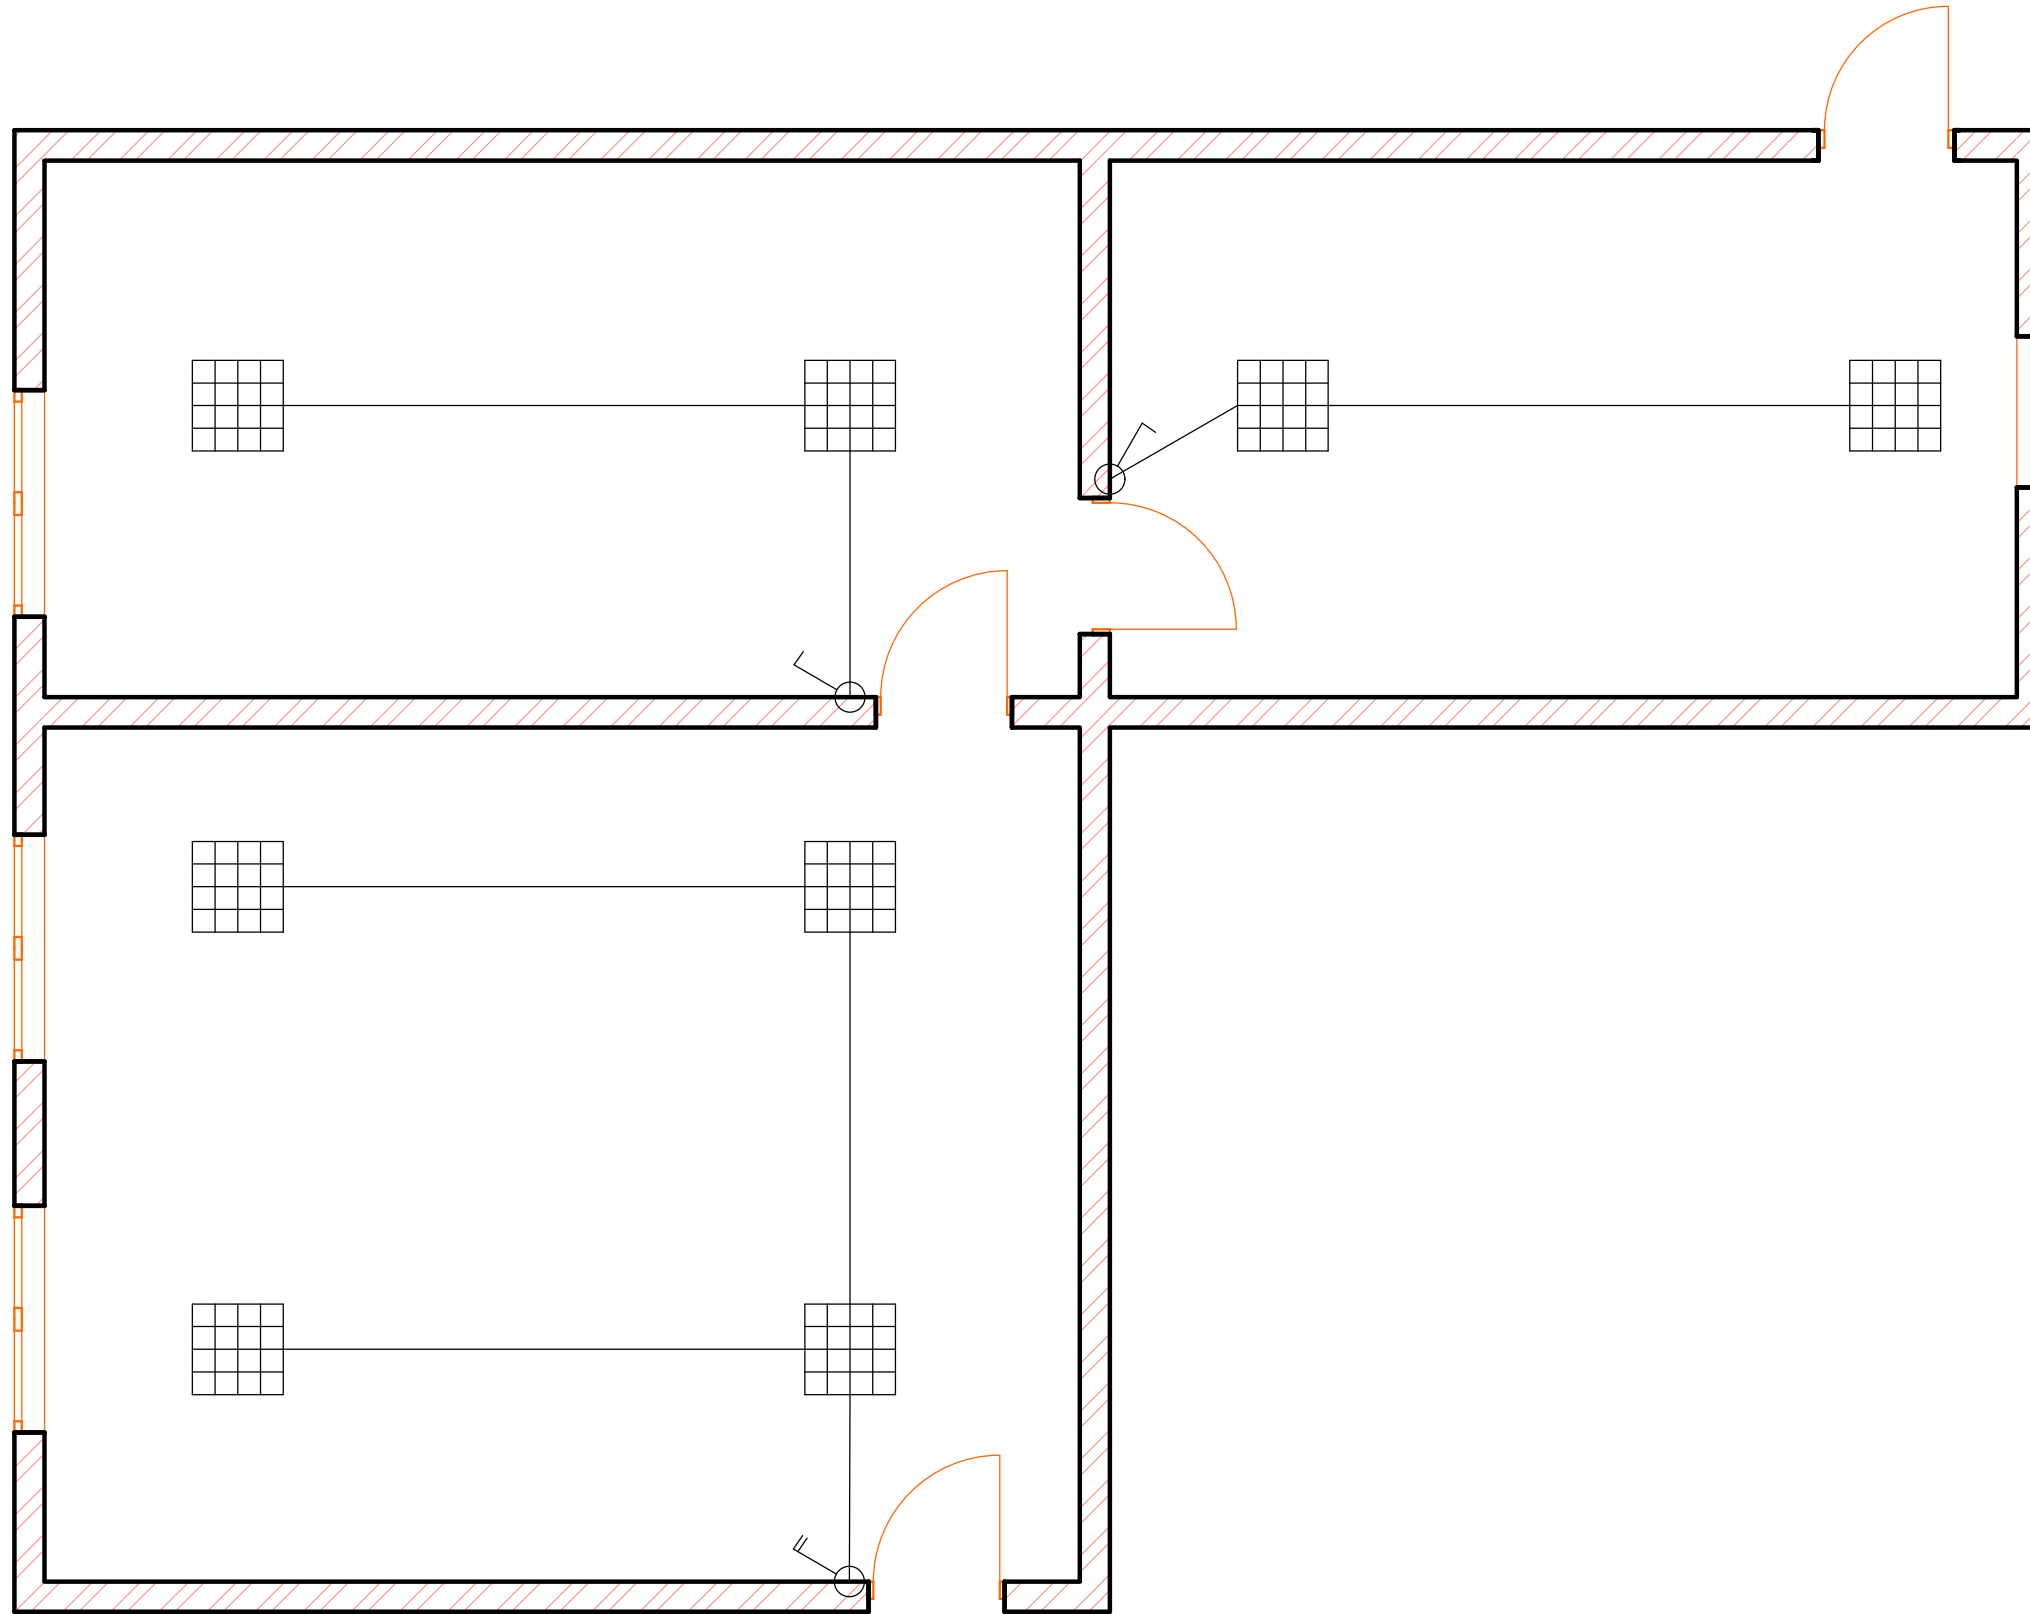

დამკვეთი		დასახელება	თორის საავტოო ბაღი	შემსრულებელი	შპს "ჯი ემ ინვესტ ჯორჯია" ს/ა 444547313 მის: ქ.ნოზი, ც.დადიანის №185 ტელ: 599 12 17 20 MAIL: m22gogia@gmail.com	შენიშვნა		სულ. ფურც	
								ფურც	
								მაგბაზი	