


ელ.გაყვანილობის გეგმა

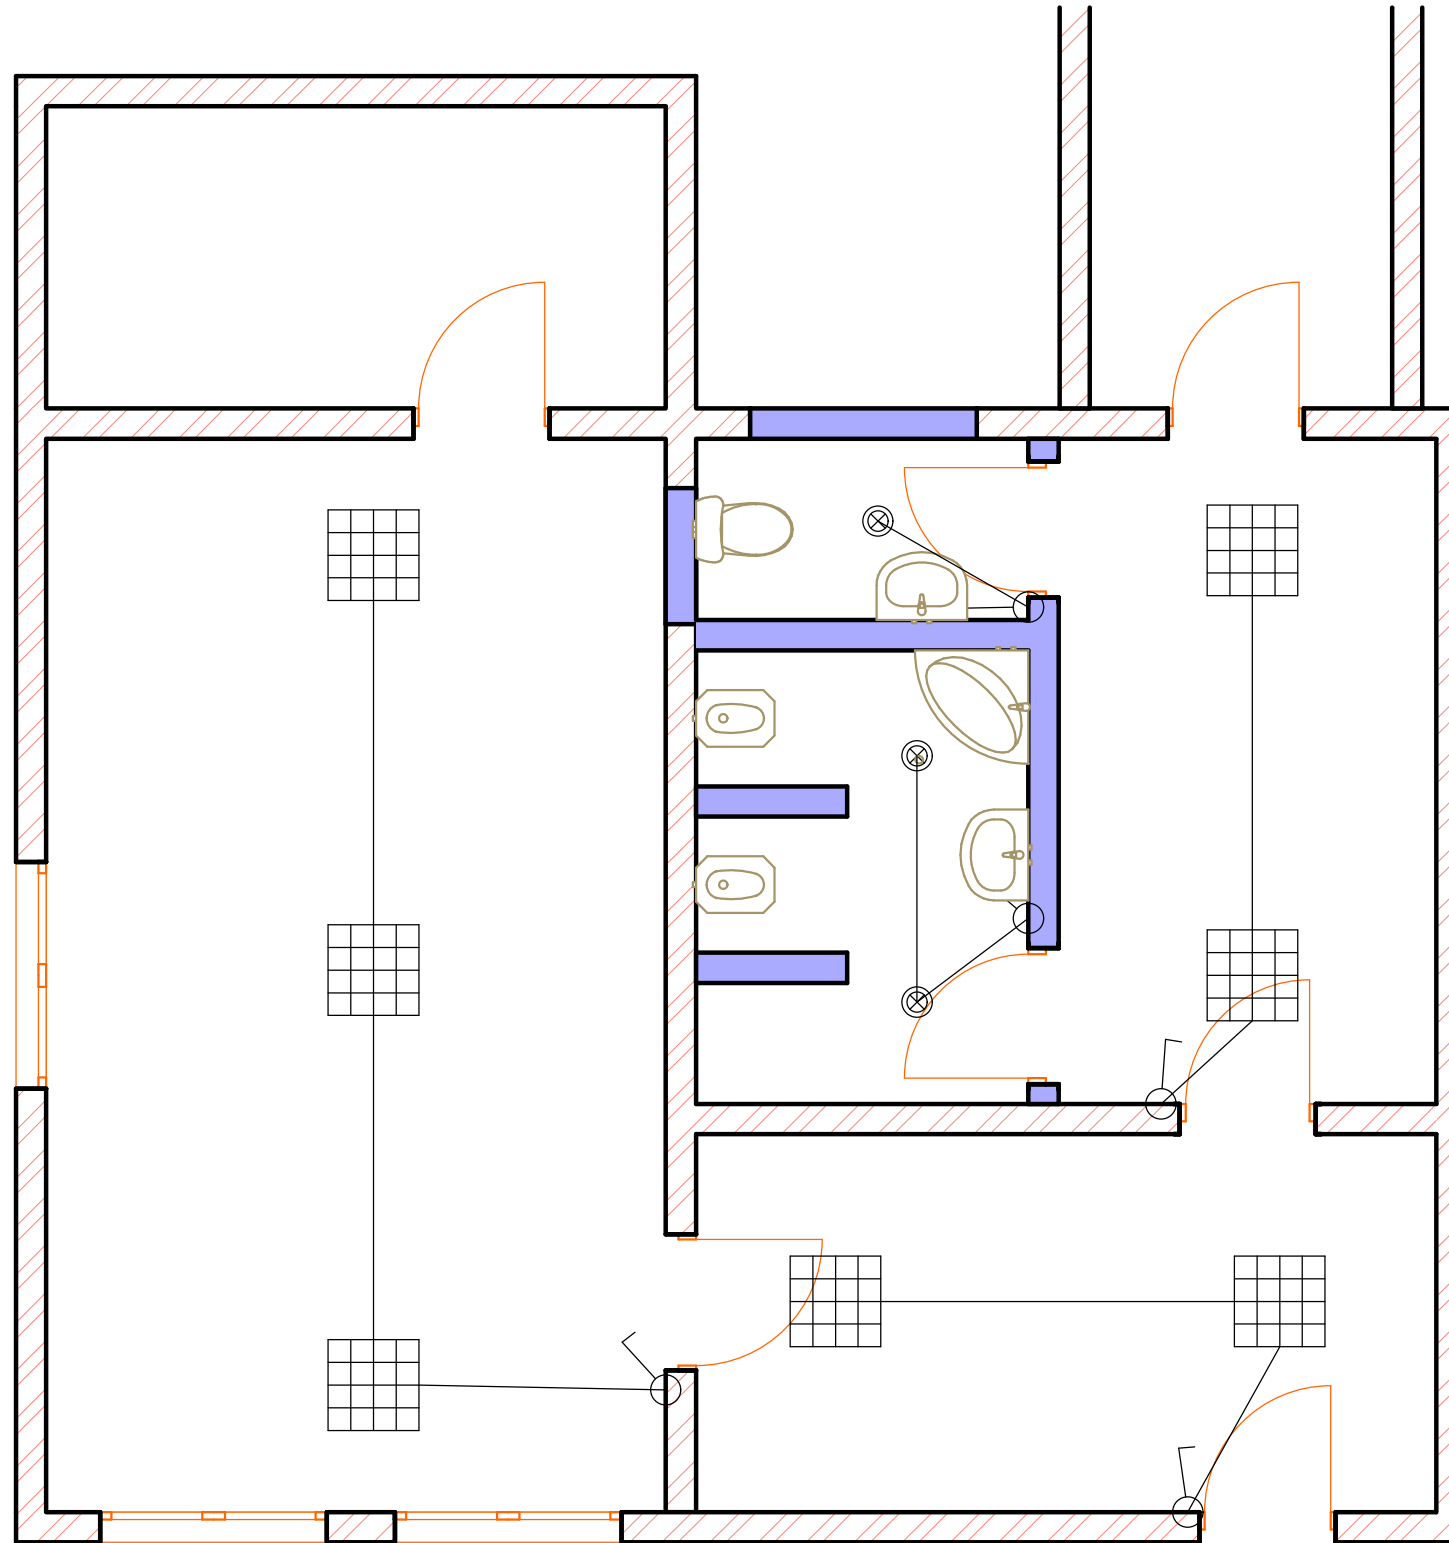

დამავითი		დასახელება	ხამისქარის საავშვო ბაღი	შემსრულებელი	შპს "ჯი ემ იმპიასტ ჯორჯია" ს/ა 444547313 მის: ქ.ნოზი, ც.დაღიანის №185 ტელ: 599 12 17 20 MAIL: m22gogia@gmail.com	შენიშვნა		სულ.ფურც	
								ფურც	
								მუბაზი	