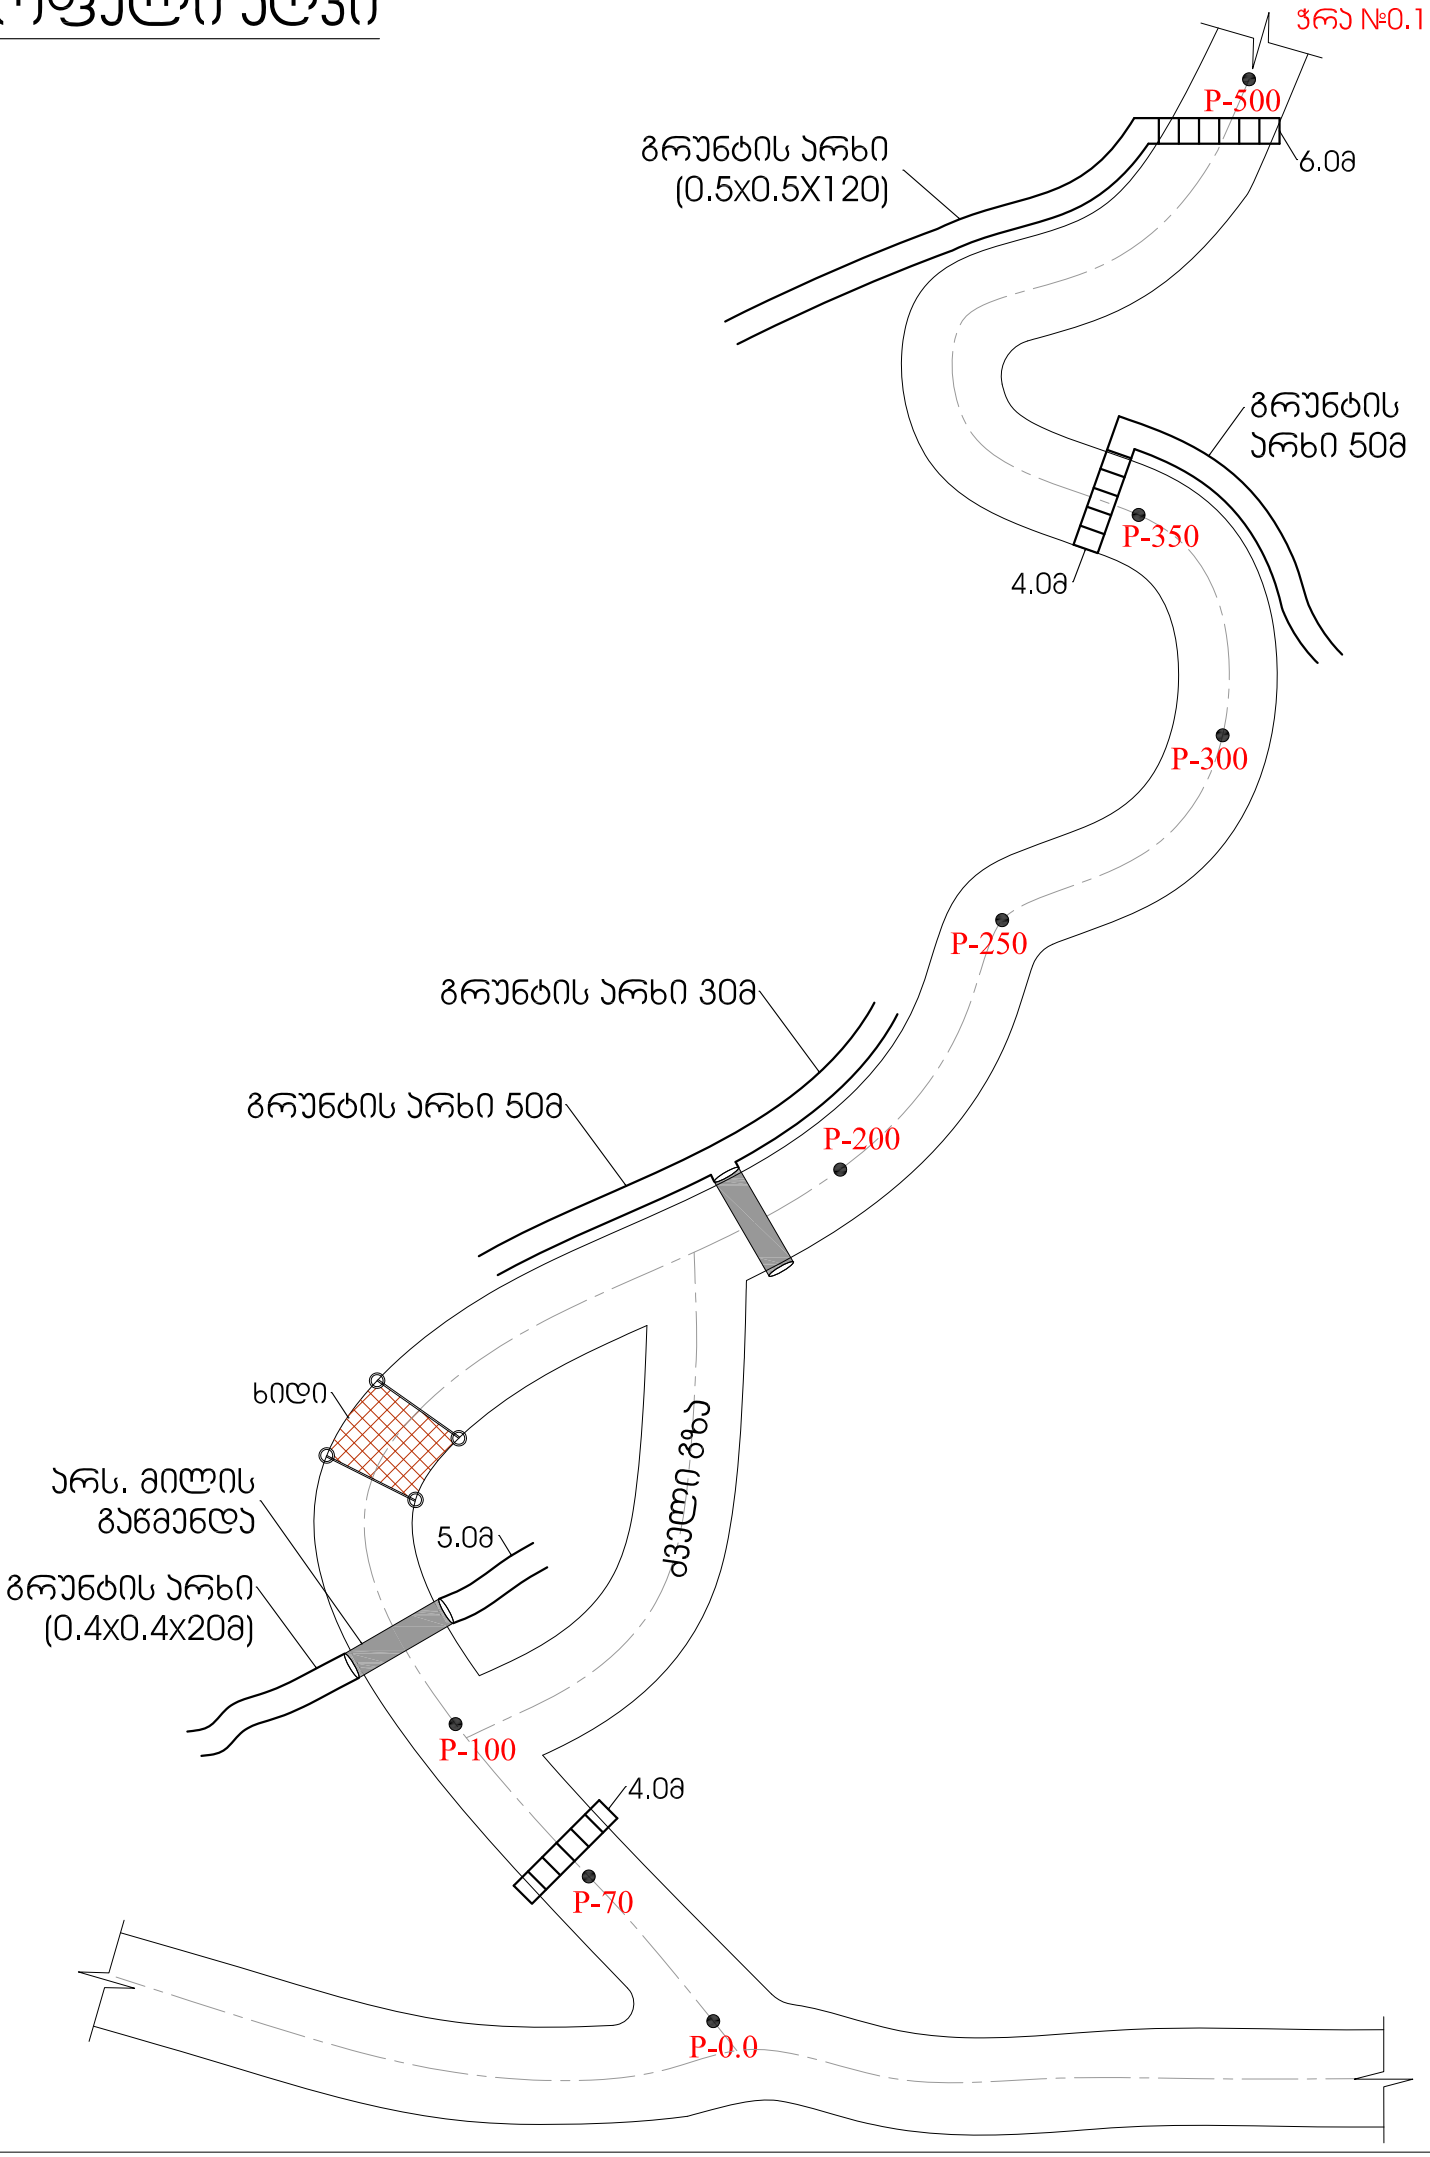
სოფელი ალვი


ჭრა №0.1
P-500
6.0მ
გრუნტის არხი
(0.5x0.5X120)
გრუნტის
არხი 50მ
P-350
4.0მ
P-300
P-250
გრუნტის არხი 30მ
გრუნტის არხი 50მ
P-200
ხიდი
ძველი გზა
არს. მილის
გაწმენდა
5.0მ
გრუნტის არხი
(0.4x0.4x20მ)
P-100
4.0მ
P-70
P-0.0