



LTD "G E O"

ქ. გორი. სამეფო ქუჩა 45
T: 0370 27 02 63;
geosaproekto@gmail.com
45 St. Samefo. Gori. Georgia.

პროექტის დასახელება:

ქარელის მუნიციპალიტეტში
ტაშისკარის მაგისტრალური
არხის გ-61-1 (გებნულა)
გამანაწილებლის
რეაბილიტაცია



დირექტორი:

მ. გიორგაშვილი

მთ. ინჟინერი:

თ. ნამორაძე

პირობითი აღნიშვნა:

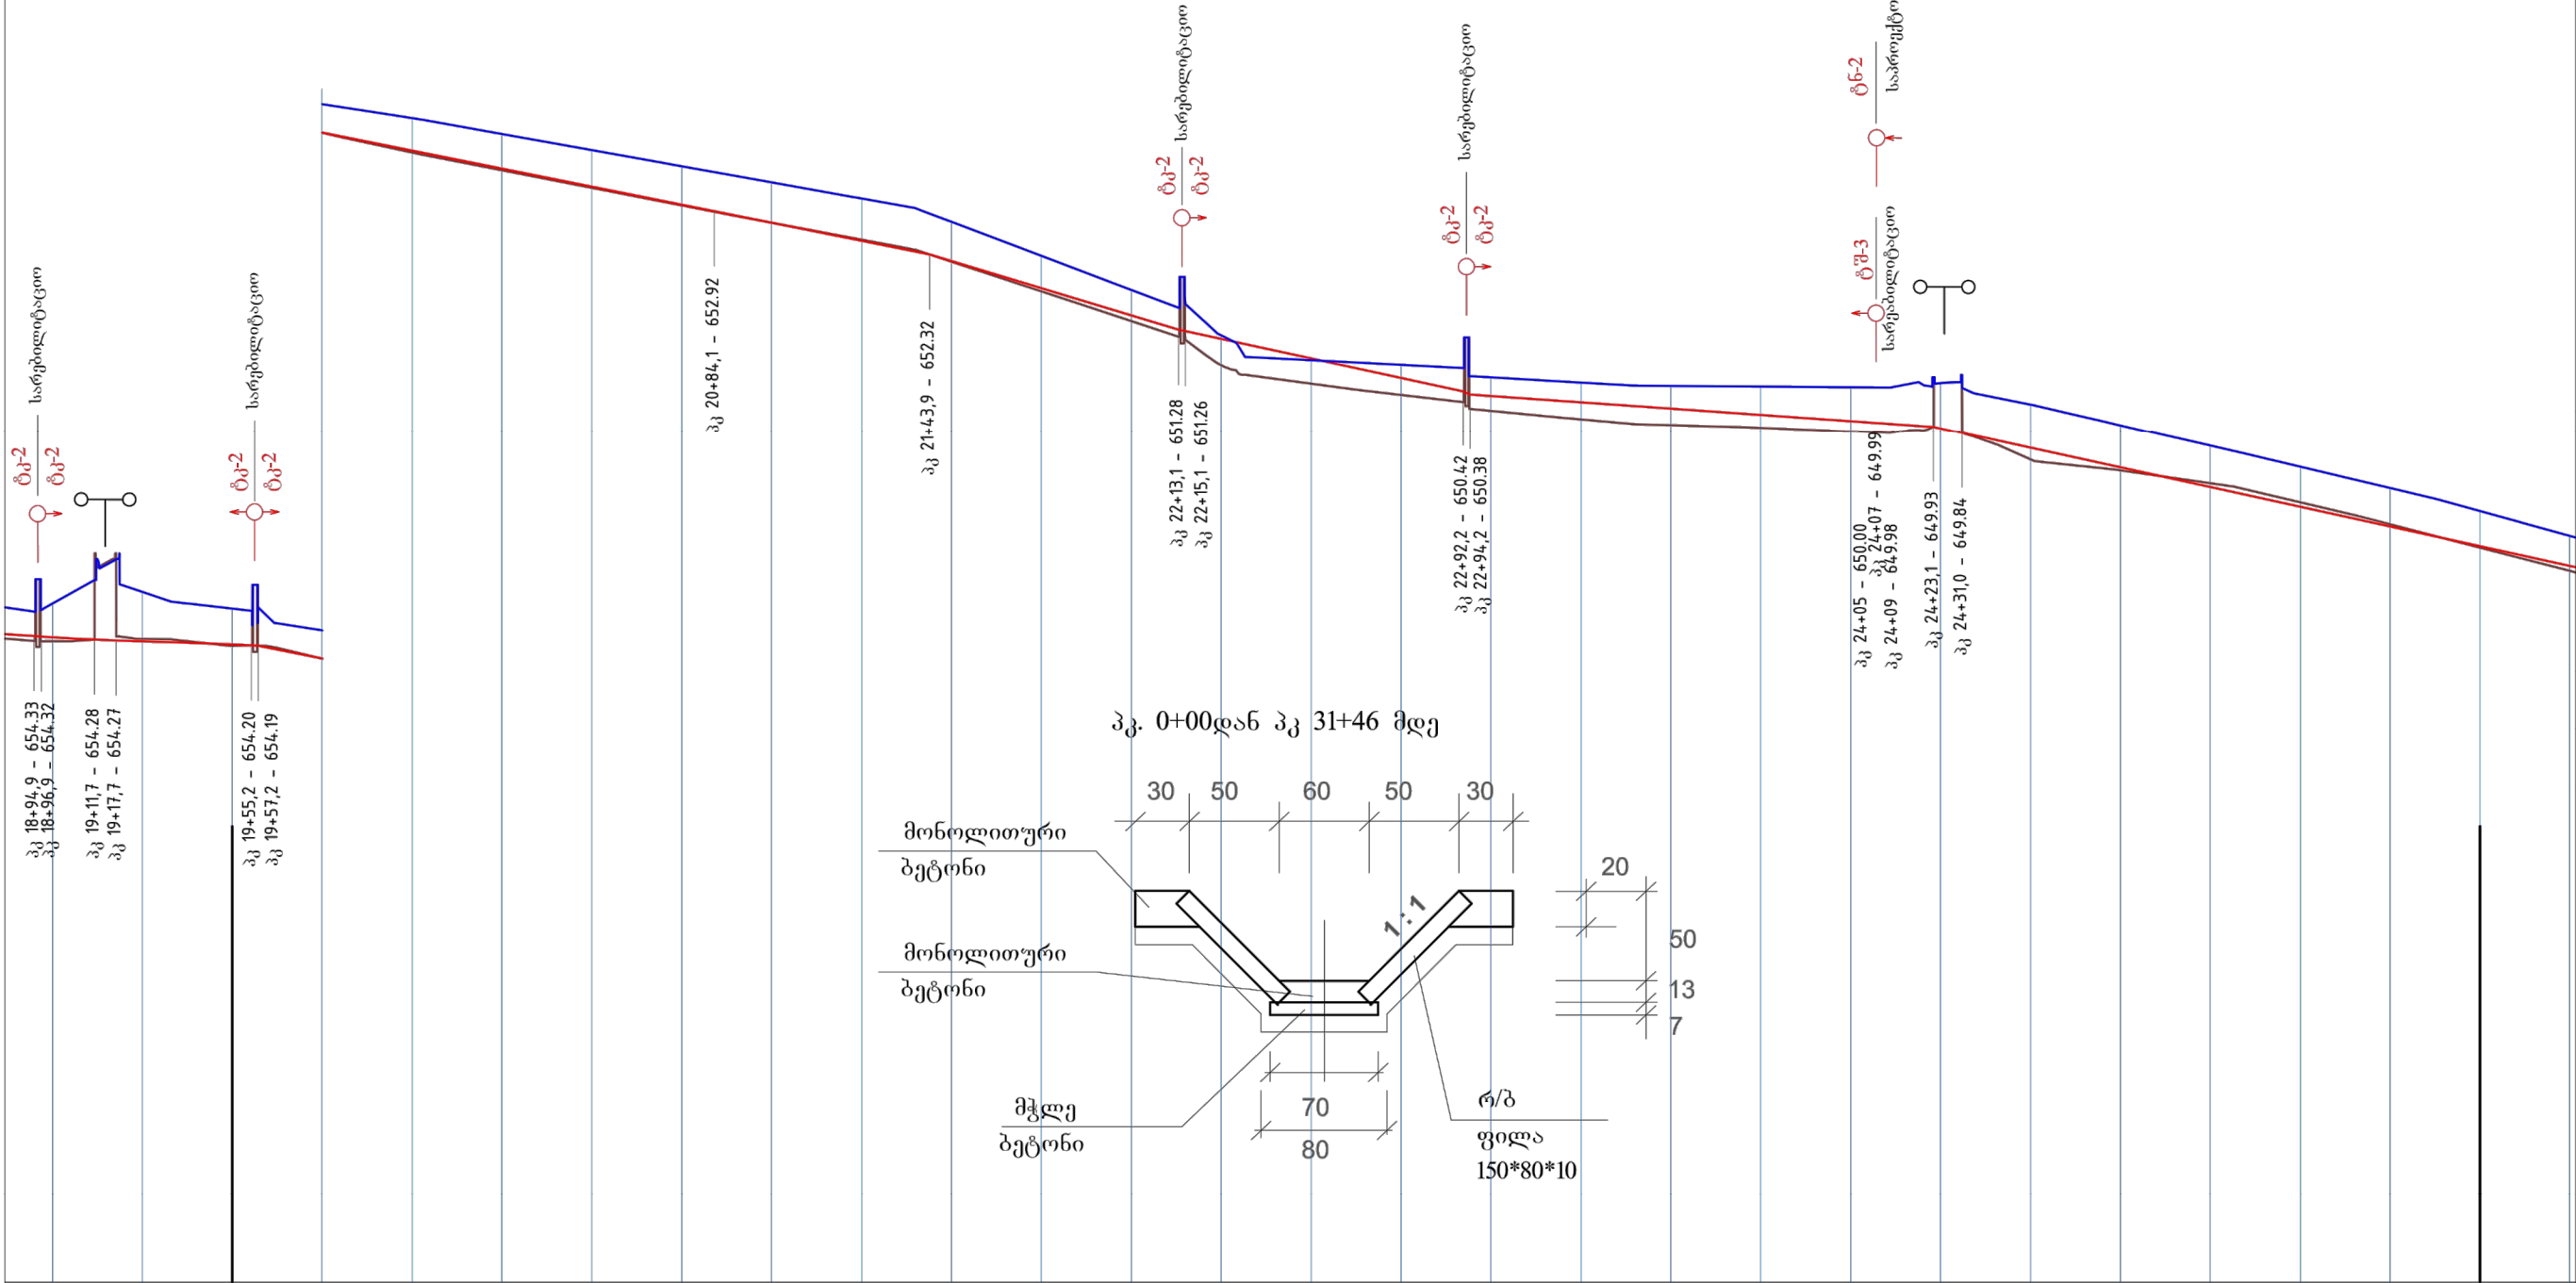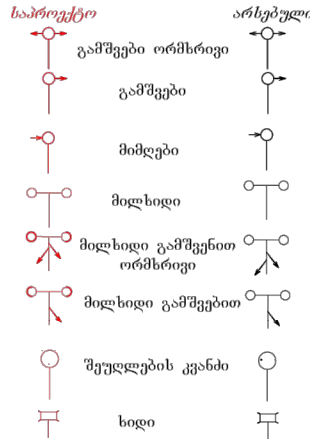

I=0.0018 b=0.6მ. h=0.34მ. x=1.5616მ. w=0.3196კვ.მ R=0.20465მ. c=50.8 v=0.975 მ/წმ. q=311 ლ/წმ.																I=0.0035 b=0.6მ. h=0.28მ. x=1.3919მ. w=0.2464კვ.მ R=0.1770მ. c=49.7 v=1.24 მ/წმ. q=305 ლ/წმ.															
1%	0,18%	0,18%	0,18%	1,00%	1,00%	1,51%	1,08%	0,35%	1,1%	0,35%	1,1%	0,35%	1,1%	0,35%	1,1%	0,35%	1,1%	0,35%	1,1%	0,35%	1,1%	0,35%	1,1%	0,35%	1,1%	0,35%	1,1%				
14,85	6,03	37,49	126,88	59,79	69,21	77,15	128,90	7,94	247,52	64,9,90	64,9,63	64,9,35	64,9,08	64,8,81	64,8,53	64,8,26	64,7,98	64,7,71	64,7,44	64,7,17	64,6,90	64,6,63	64,6,36	64,6,09	64,5,82	64,5,55	64,5,28				
654,32	654,26	654,21	654,02	653,77	653,51	653,26	653,01	652,76	652,51	652,23	651,85	651,48	651,15	650,88	650,61	650,36	650,27	650,18	650,09	650,01	649,90	649,63	649,35	649,08	648,81	648,53	648,26	647,98			
654,78	654,94	654,71	654,41	654,22	654,00	653,77	653,55	653,32	653,10	652,77	652,30	651,83	651,20	650,86	650,79	650,62	650,55	650,50	650,49	650,48	650,54	650,24	649,95	649,66	649,36	649,06	648,74	648,40			
654,26	654,29	654,19	654,01	653,74	653,49	653,25	653,00	652,76	652,53	652,22	651,81	651,40	650,79	650,53	650,37	650,15	650,03	649,95	649,91	649,86	650,54	649,47	649,31	649,13	648,87	648,56	648,24	647,91			
00	25.00	25.00	25.00	25.00	25.00	25.00	25.00	25.00	25.00	25.00	25.00	25.00	25.00	25.00	25.00	25.00	25.00	25.00	25.00	25.00	25.00	25.00	25.00	25.00	25.00	25.00	25.00				
19	20				21				22				23				24				25				26						
170°	178°	175°	160°	175°	170°	173°	178°	180°	174°	172°	168°	158°	174°	175°	169°	166°	154°	175°	180°	180°	180°	180°	180°	180°	180°	180°	180°				
1,43	15,08	5,98	15,48	22,38	4,69	1,55	41,39	136,62	73,61	13,09	1,69	60,93	1,41	116,78	8,41	2,19	7,83	3,12	17,11	55,27	57,30	72,7	72,7	72,7	72,7	72,7	72,7				