

256725

256800


256875

256950

4675425

4675350


4675275

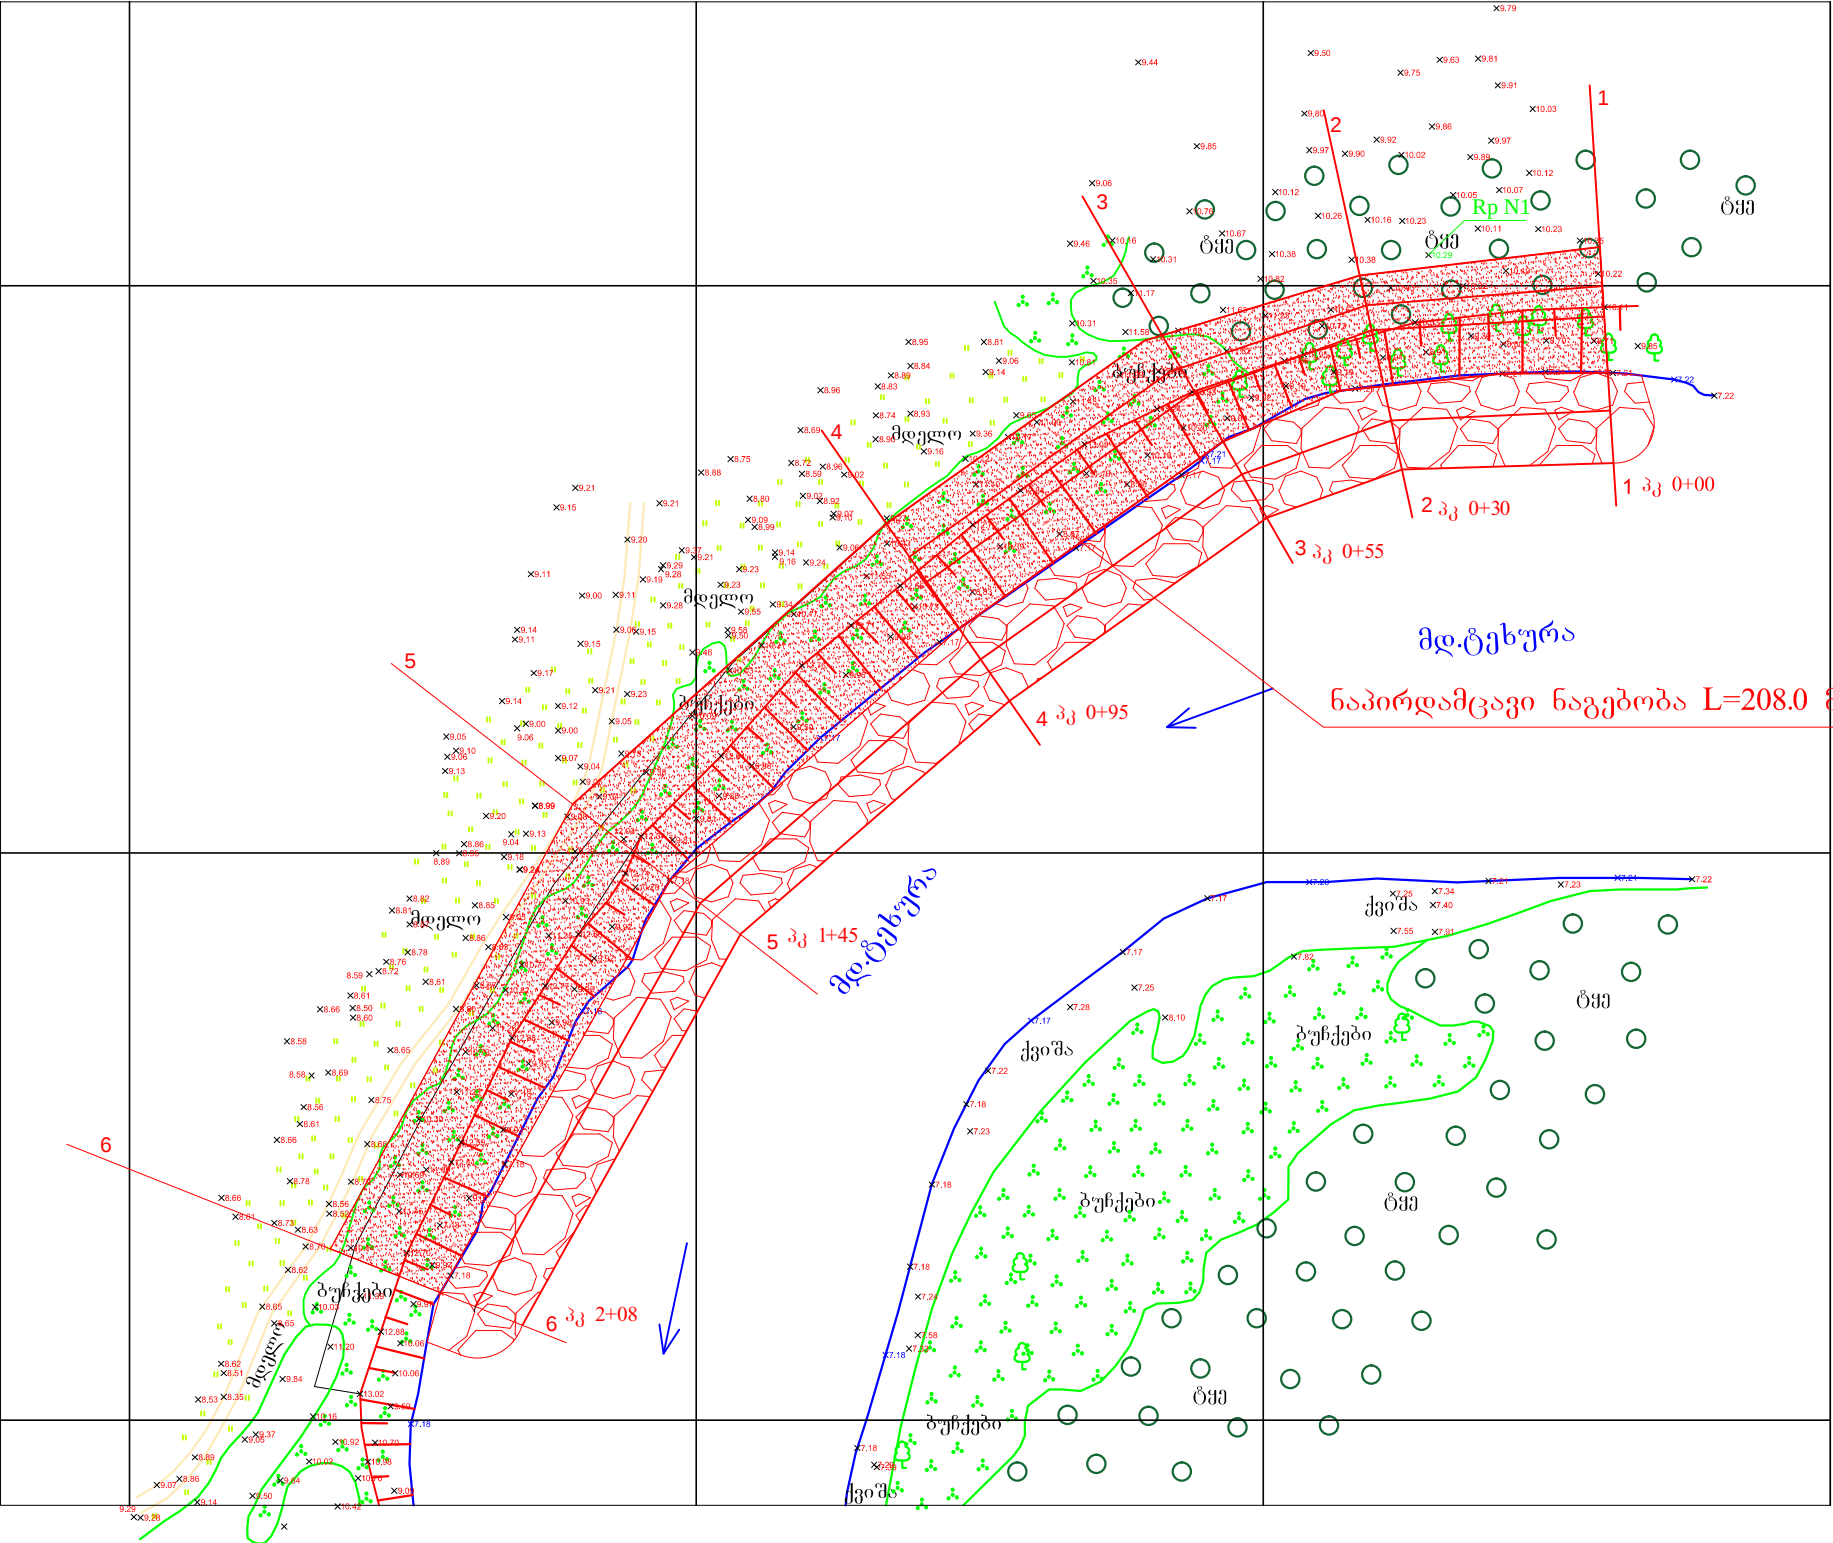



კვეთი	პიკეტაჟი*	X	Y
1--1	0+00	256920.560	4675413.484
2--2	0+30	256890.931	4675411.702
3--3	0+55	256869.655	4675404.389
4--4	0+95	256834.763	4675379.662
5--5	1+45	256796.549	4675346.405
6--6	2+08	256766.143	4675291.858
* კოორდინატები მოცემული ქვანაყარი ბერმის თხემის შიგნით			

რეპერი	X	Y	Z
Rp1	256896.846	4675429.044	10.293



				სენაკის მუნიციპალიტეტის, სოფ. ინსულაში, მდ.ტყუარის ნაპირსამაგრი სამუშაო პროექტი	გეგმა	სტადია	ფურცელი
						მ.პ.	გ-1
პრ.მთ.ინჟინერი					შპს "ნაპირდაცვა"		
შეასრულა							
შეამოწმა							

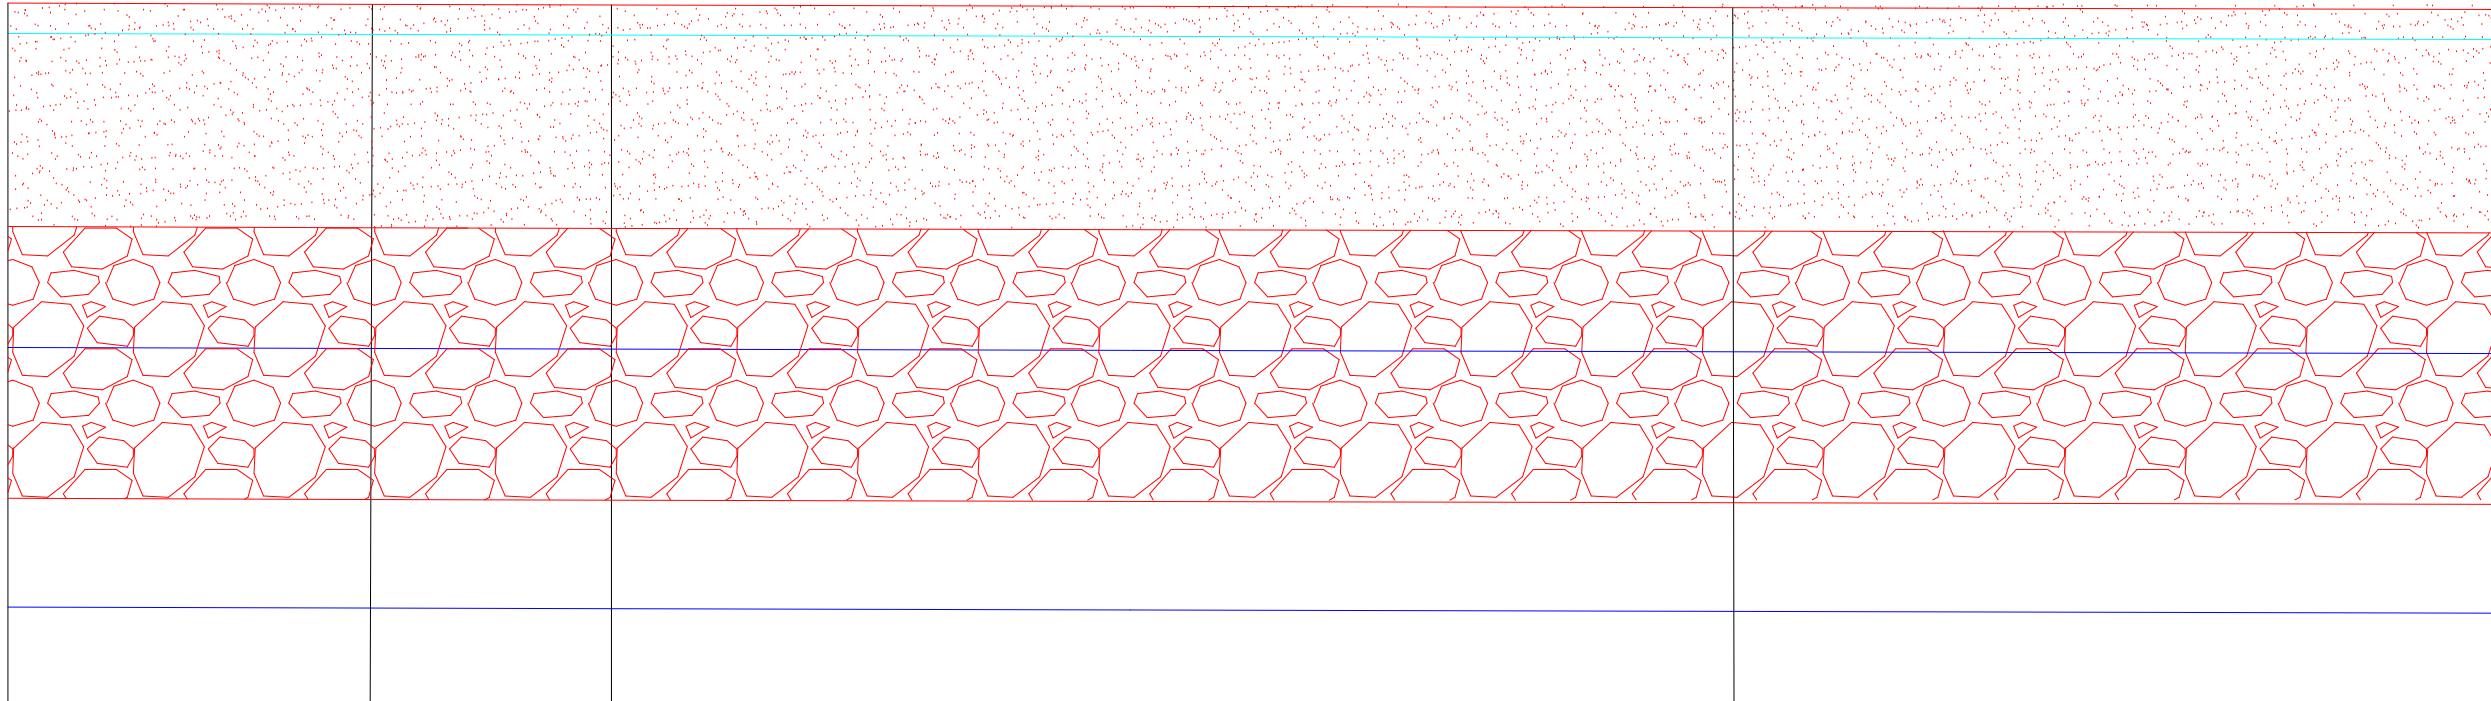							
საანგარიშო დატბორვის დონე		12.42	12.40	12.39	12.37	12.35	12.33
კალაპოტის ზოგადი მაქსიმალური წარეცხვის დონე		2.92	2.90	2.89	2.87	2.85	2.83
მდინარის დონე		7.22	7.20	7.19	7.17	7.15	7.13
საპროექტო	დატბორვის საწინააღმდეგო დამბის თხემის ნიშნული	12.92	12.90	12.89	12.87	12.85	12.83
	ქვანაყარი ბერმის თხემის ნიშნული	9.22	9.20	9.19	9.17	9.15	9.13
	ქვანაყარი ბერმის ძირის ნიშნული	4.72	4.70	4.69	4.67	4.65	4.63
მანძილი		30.0	22.0	43.0	50.0	63.0	
პიკეტაჟი		0+00	0+30	0+55	0+95	1+45	2+08

				სენაკის მუნიციპალიტეტის, სოფ. ინსულაში, მდ.ტყხურის ნაპირსამაგრი საბუნი პროექტი		
				ნაგებობის გრძივი პროფილი		
პრ.მთ.ინჟინერი				სტადია	ფურცელი	
შეასრულა					მ.პ.	კ-1
				შპს "ნაპირდაცვა"		
შეამოწმა						

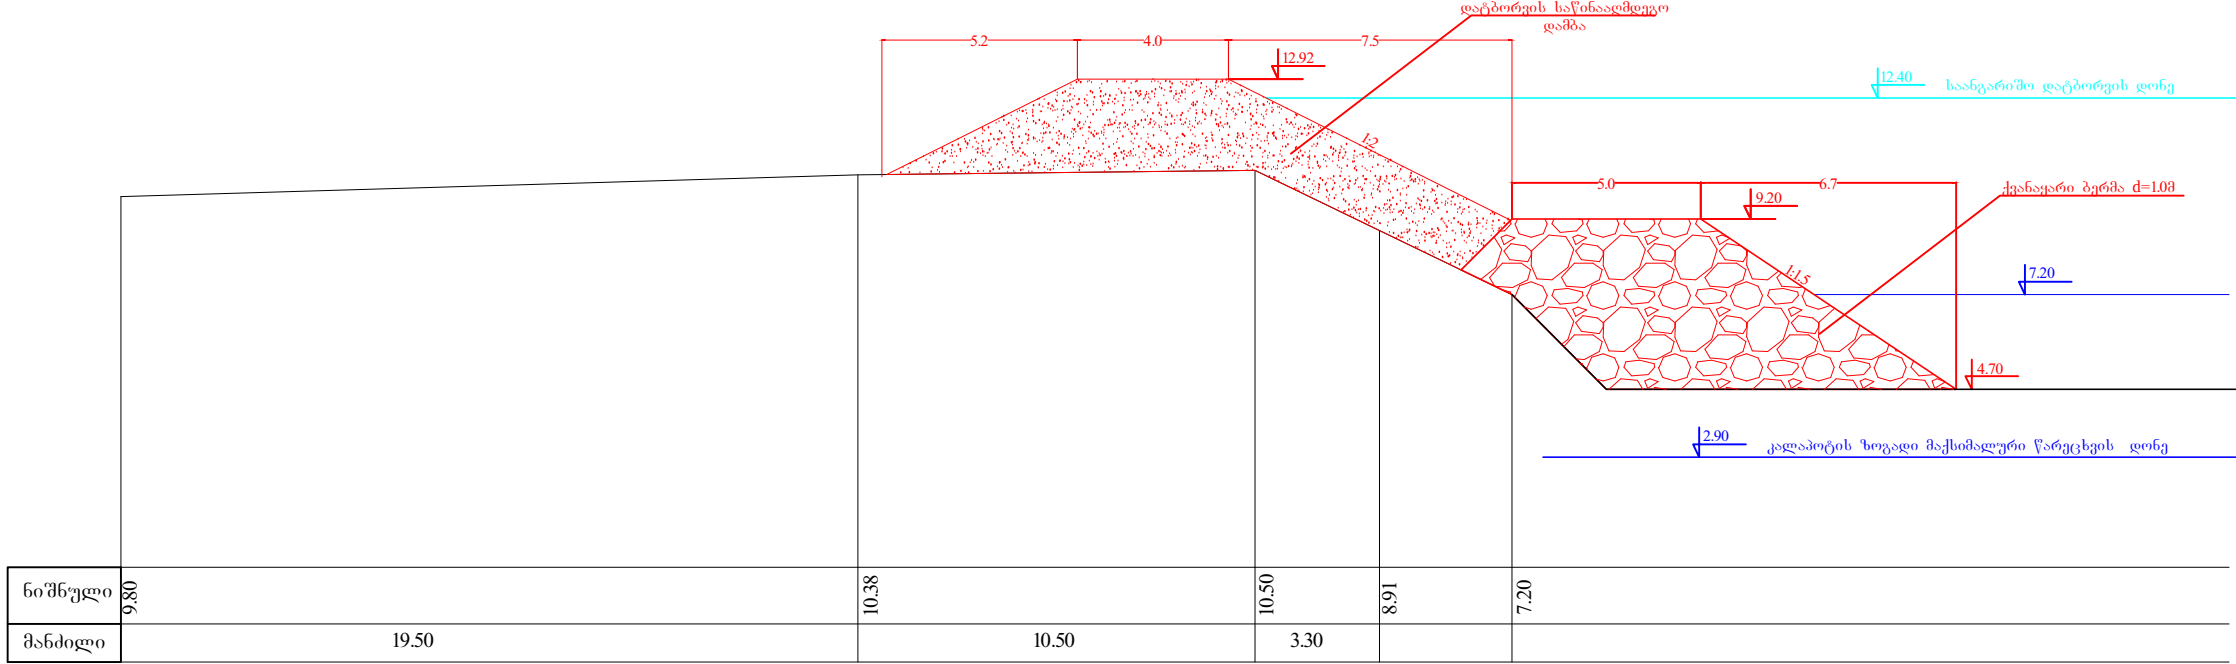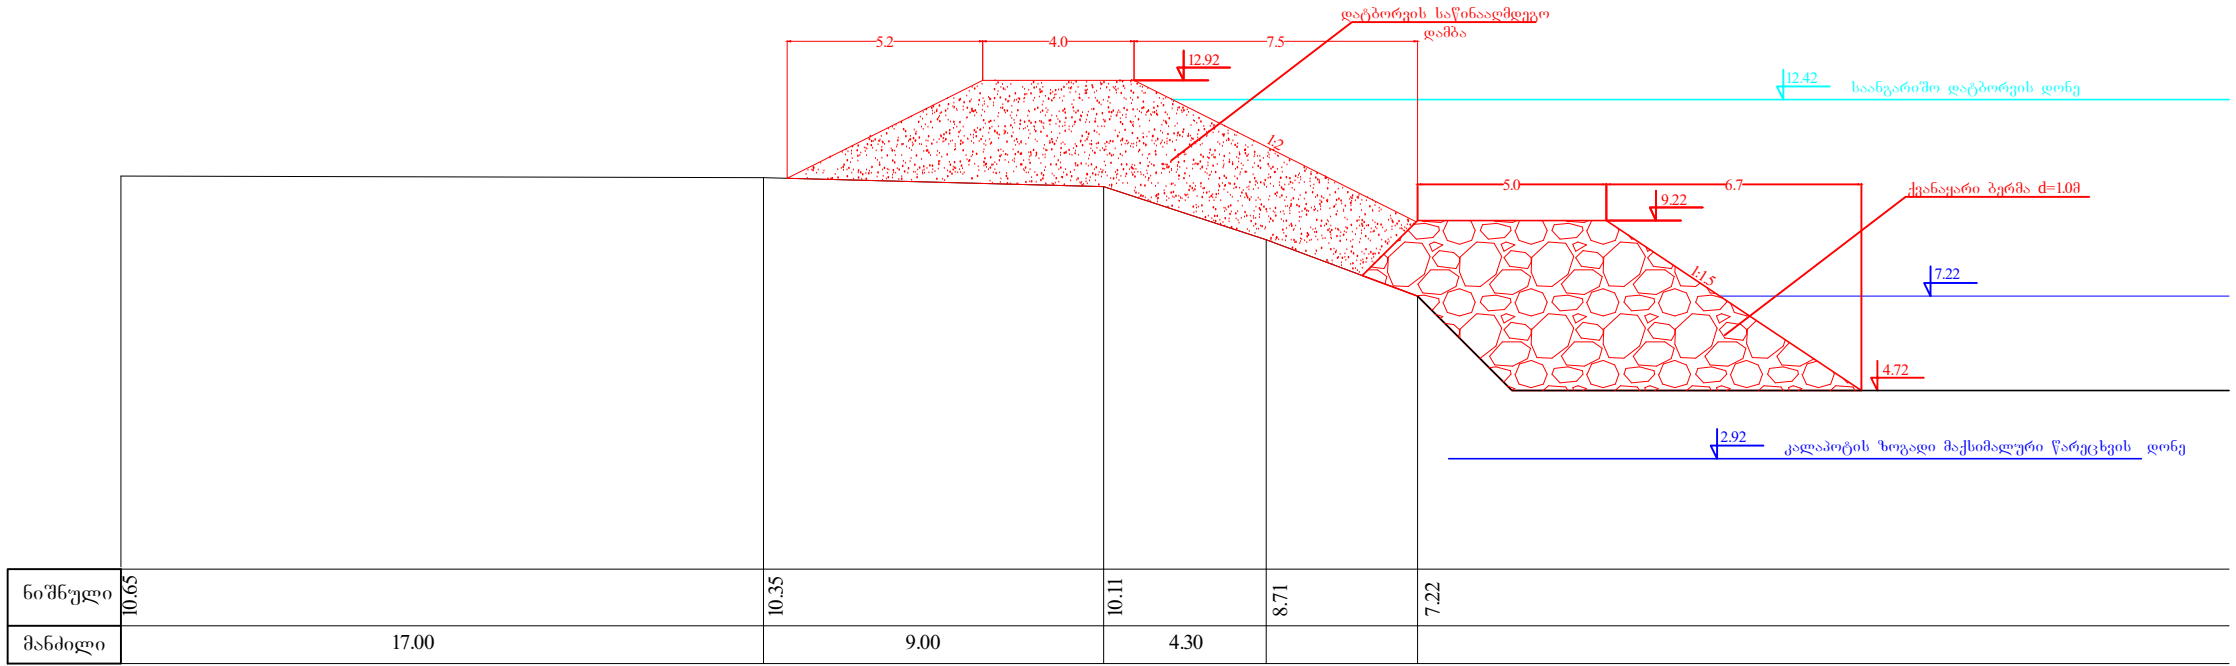


				სენაკის მუნიციპალიტეტის, სოფ. ინსულაში, მდ.ტყუშის ნაპირსამაგრი სამუშაო
				პროექტი
				განივი კვეთები 1-1 და 2-2
პრ.მთ.ინჟინერი				სტადია
შეასრულა				ფურცელი
				მ.პ.
				კ-2
შეამოწმა				

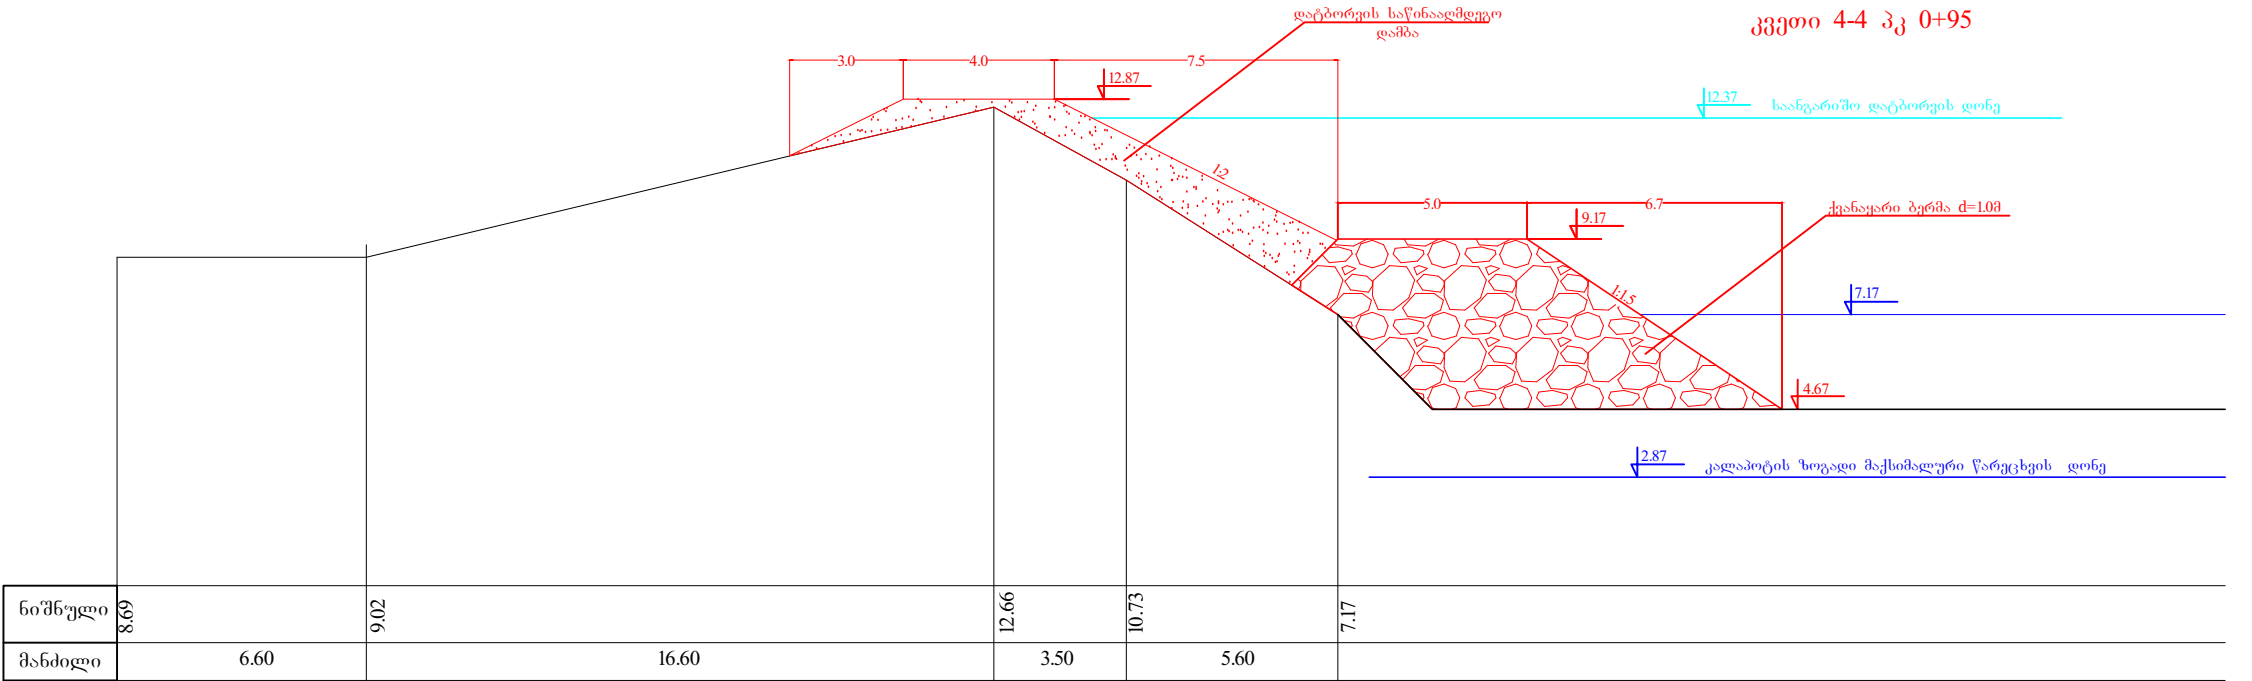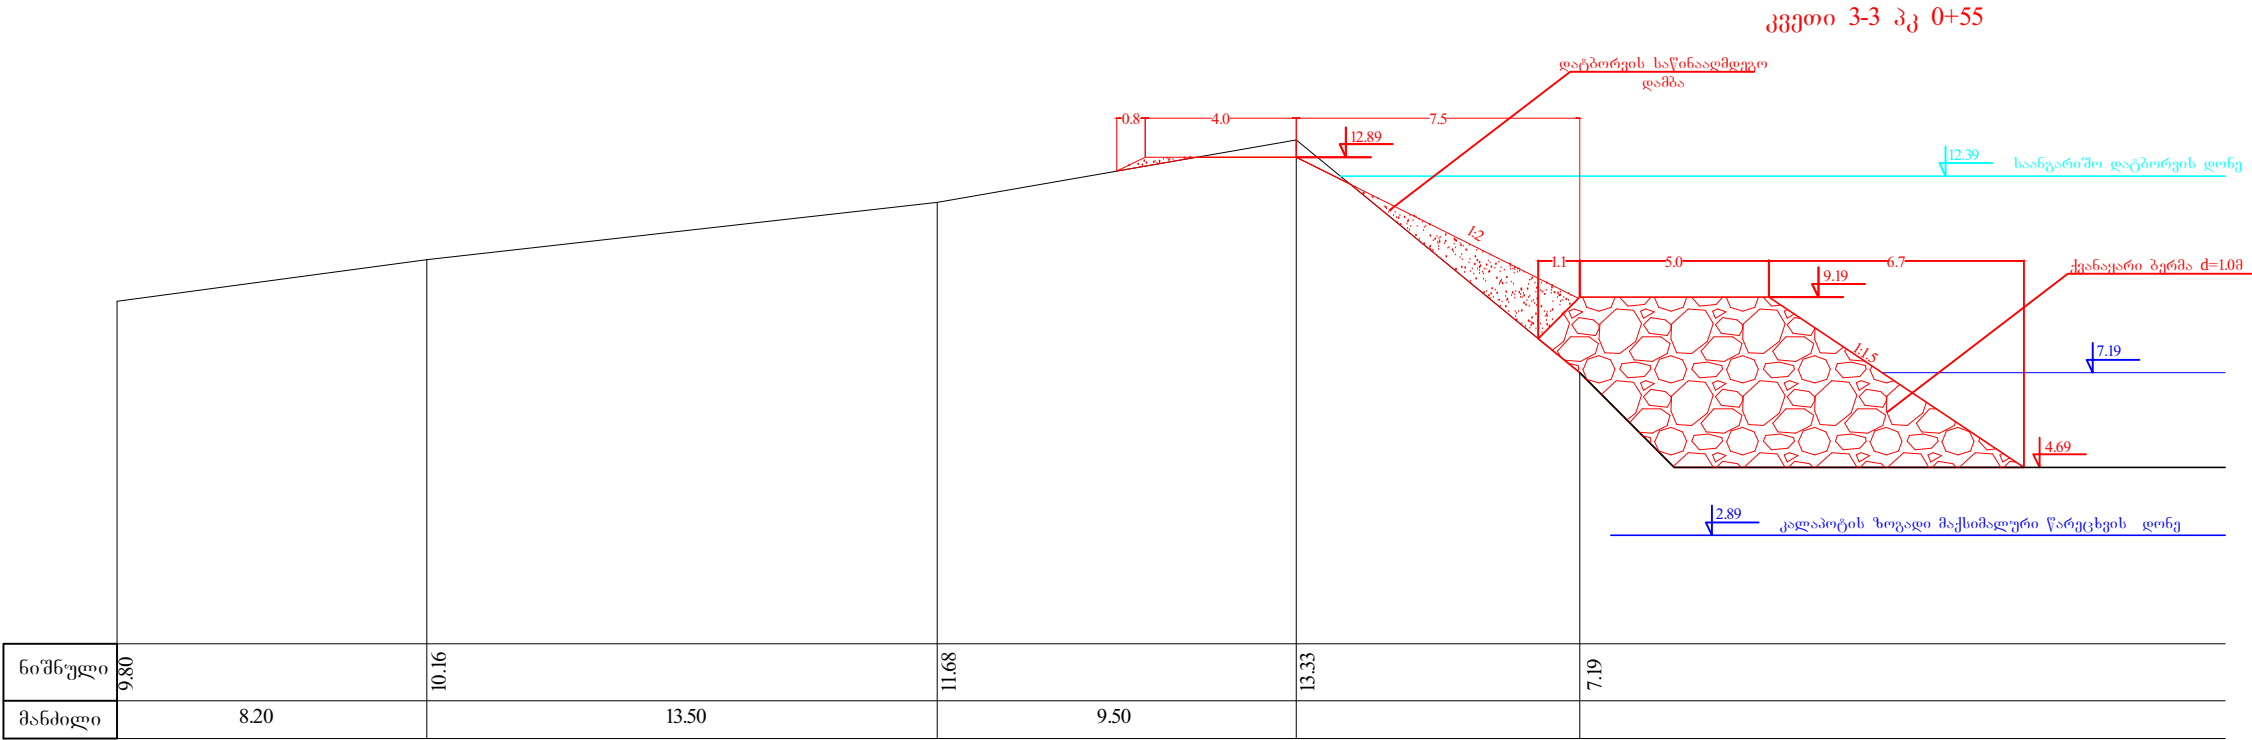


				სენაკის მუნიციპალიტეტის, სოფ. ინსულაში, მდ.ტყეხურის ნაპირსამაგრი სამუშაო პროექტი			
				განივი კვეთები 3-3 და 4-4	სტადია	ფურცელი	
პრ.მთ.ინჟინერი					მ.პ.	კ-3	
შეასრულა				შპს "ნაპირდაცვა"			
შეამოწმა							

კვეთი 5-5 პკ 1+45

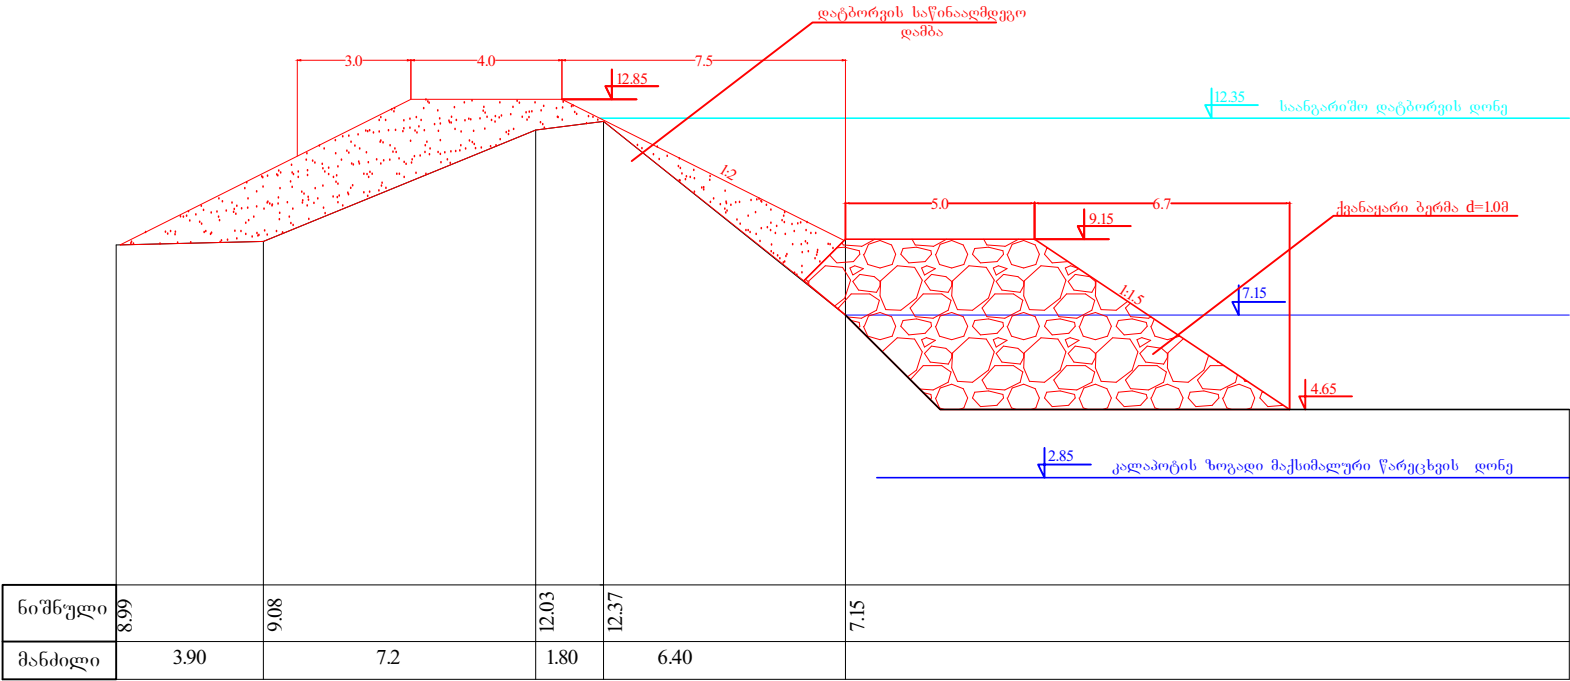

კვეთი 6-6 პკ 2+08

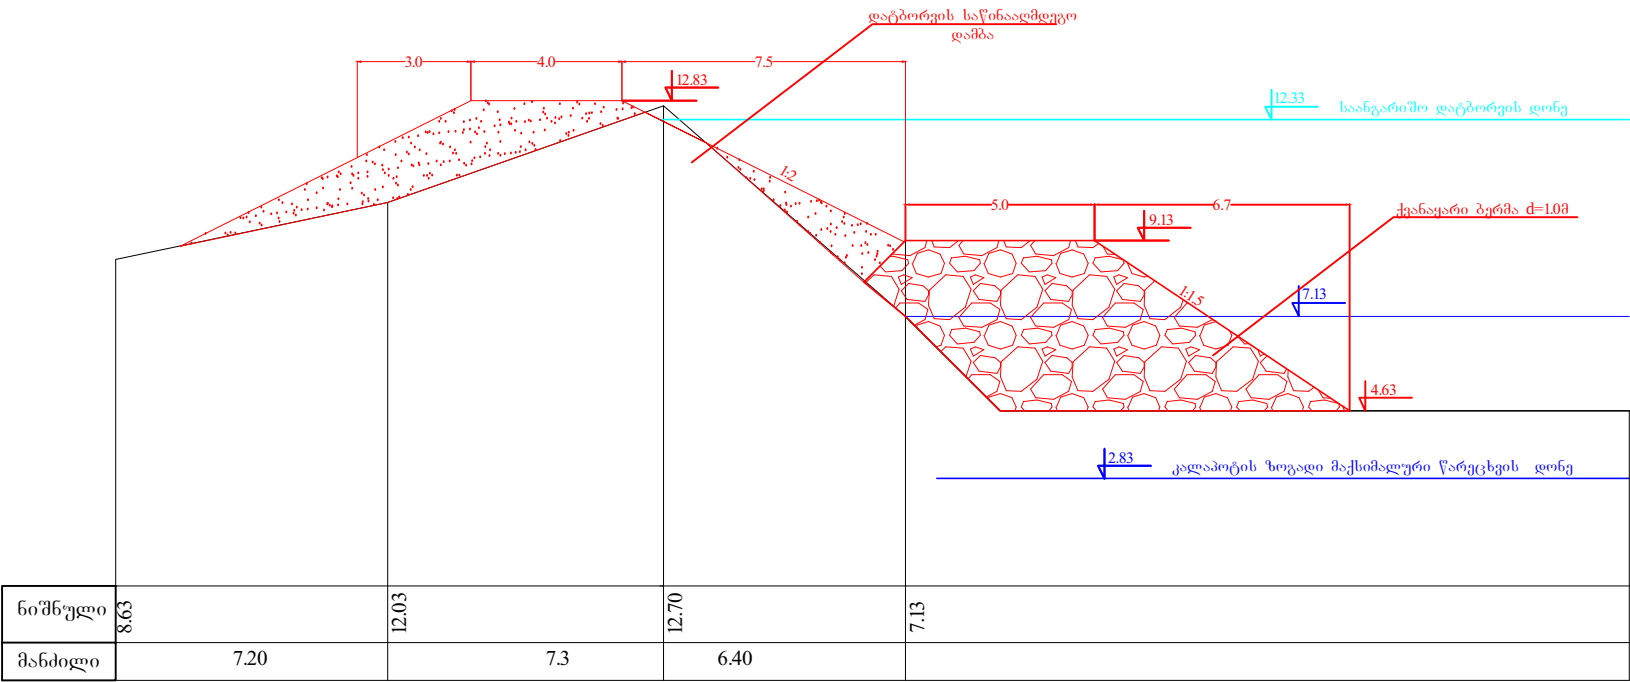

				სენაკის მუნიციპალიტეტის, სოფ. ინსულაში, მდ.ტეხურის ნაპირსამაგრი სამუშაო პროექტი			
				განივი კვეთები 5-5 და 6-6	სტადია	ფურცელი	
პრ.მთ.ინჟინერი					მ.პ.	კ-4	
შეასრულა				შპს "ნაპირდაცვა"			
შეამოწმა							