



კიუვეტის ღარის განივი ჭრილი


მ 1:10

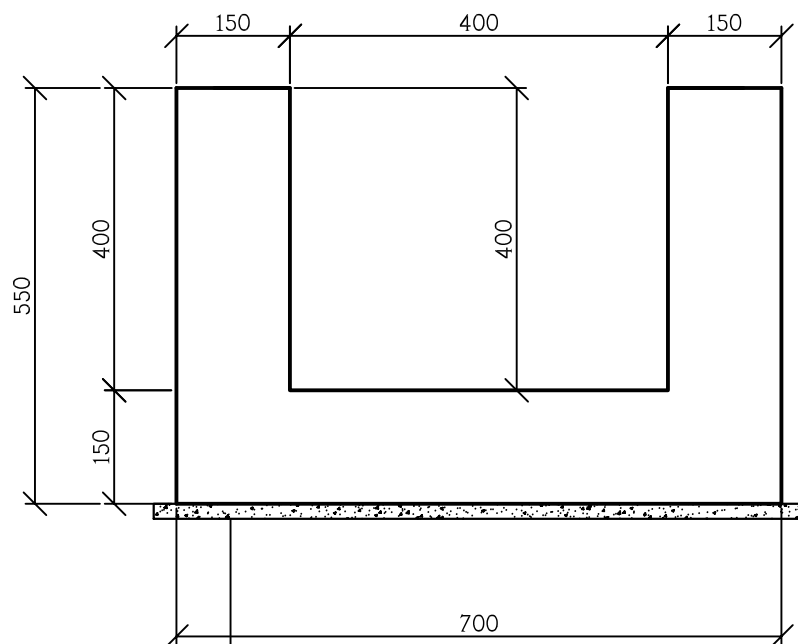

მოსამზადებელი შენა
ქვიშა-ხრეშოვანი ნარევი h-10სმ

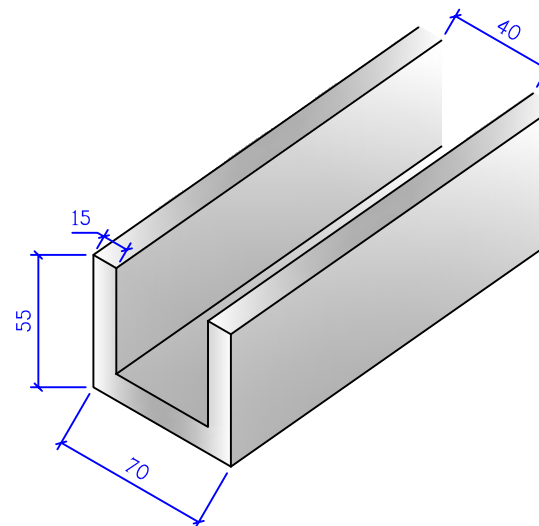

NR	საჯავახო-ჩოხატაური-ოზურბეთი-ძოგულეთის შიდასახელმწიფოებრივი მნიშვნელობის გზიდან სივ. ჭალა-გოხგაურის ს/გზის რეაბილიტაცია		
	მონოლითური ბეტონის კიუვეტის კონსტრუქცია კვ. 40X40სმ	სტადია	ფურცელი
		ს.დ.	27
		შ.პ.ს „ნიუ როუდ პროექტ“, 2019წ	

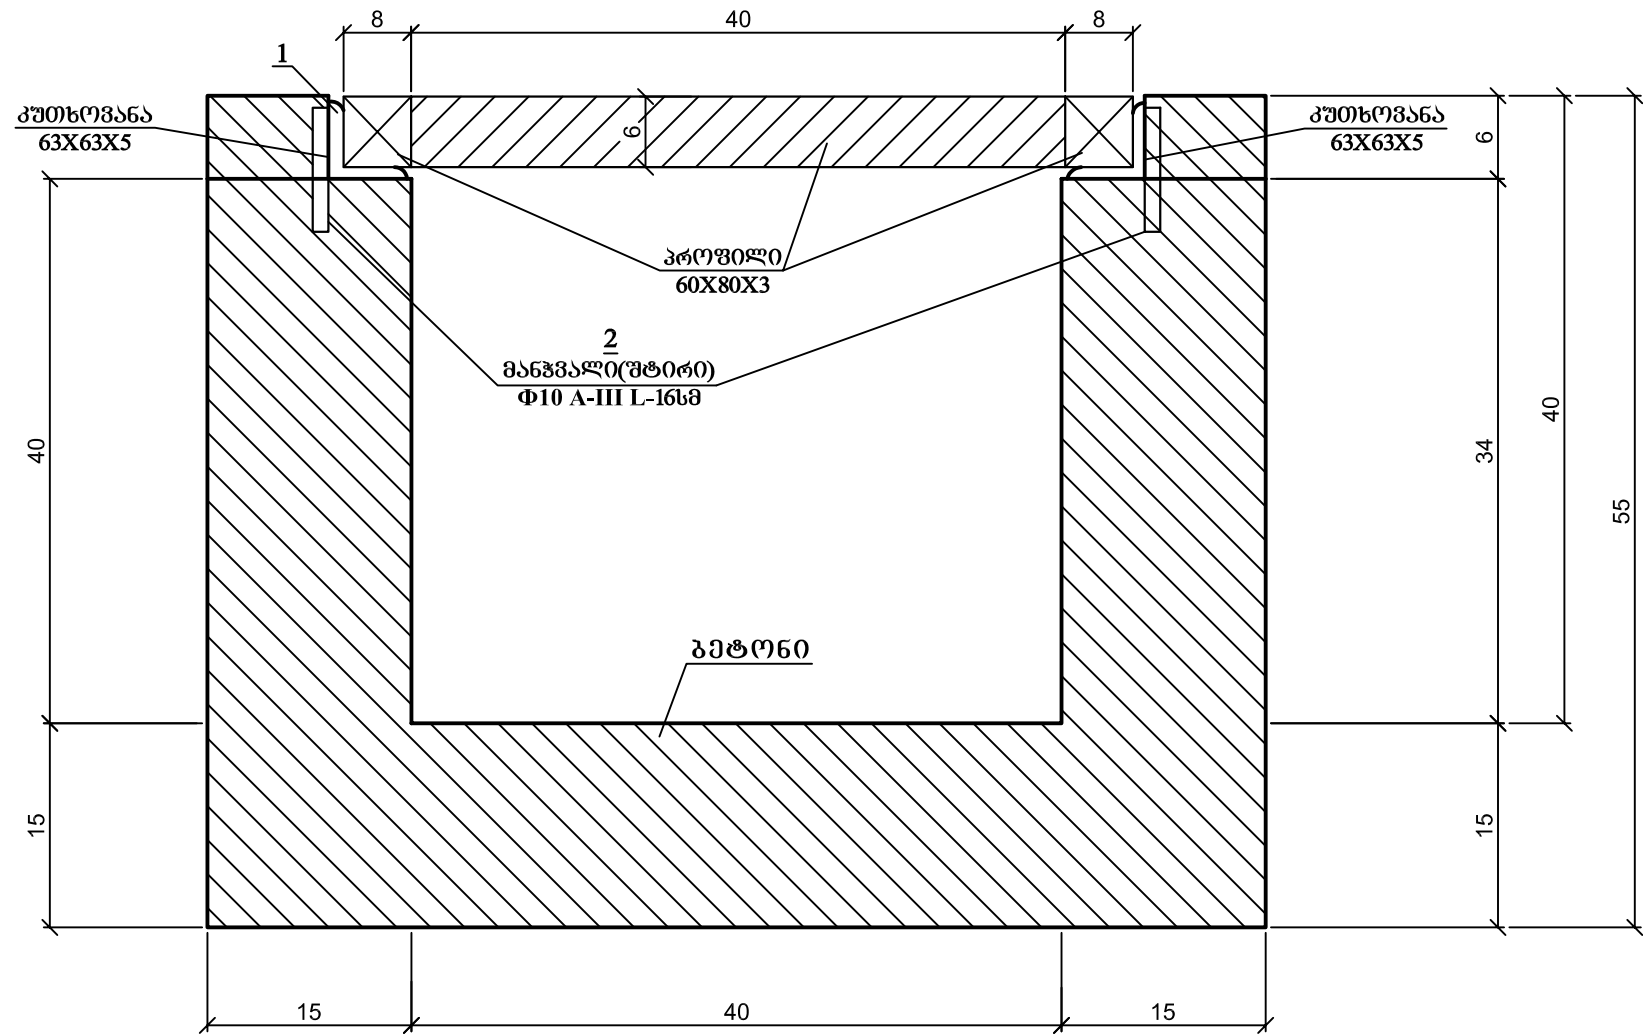


ჩასატანებული ღირებულების სპეციფიკაცია 1 ბრძმ კიუხეტზე

№	ესკიზი	კვეთი	ელემენტის სიგრძე მმ	რ-ბა ცალი	საერთო სიგრძე მ	ერთეულის წონა კგ	საერთო წონა კგ
1	2	3	4	5	6	7	8
1		63X63X5	1000	2	2.0	4.814	9.63
2		Ø10 A-III	160	4	0.64	0.617	0.4
						ს უ ლ	10.03


ღირებულების სპეციფიკაცია 1 ბრძმ ცხაურის სმციაზე

№	ესკიზი	კვეთი	ელემენტის სიგრძე მმ	რ-ბა ცალი	საერთო სიგრძე მ	ერთეულის წონა კგ	საერთო წონა კგ
1	2	3	4	5	6	7	8
3		60X80X3	1000	2	2.0	6.6	13.2
4		60X80X3	400	8	3.2	6.6	21.12
						ს უ ლ	34.32

ცხაურის კონსტრუქცია

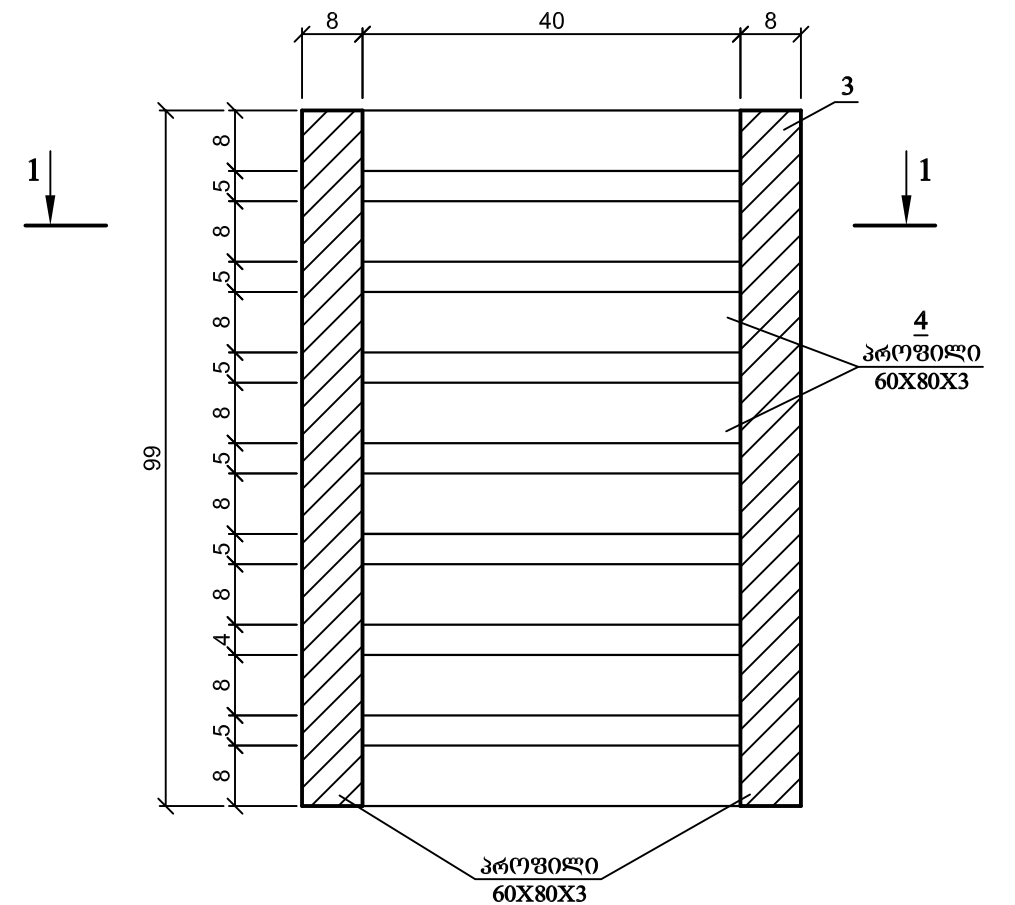


კვეთი 1 – 1

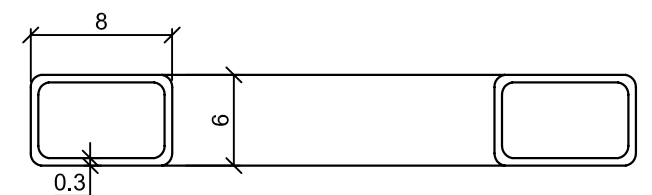


შენიშვნა: ყველა ზომა მოცემულია სანტიმეტრებში

NR	საქართველო-ჩრდეთ-აღმოსავლეთ-ქობულეთის შიდასახელმწიფოებრივი მნიშვნელობის გზიდან სივ. ჰალა-ბოხვარის ს/ზის რეაბილიტაცია		
	სტადია	ფურცელი	ფურცლები
	ს.დ.	28	1
	შ.პ.ს „ნიუ რიუ პროექტ“, 2019		

ეზოში შესასვლელების მოწყობა

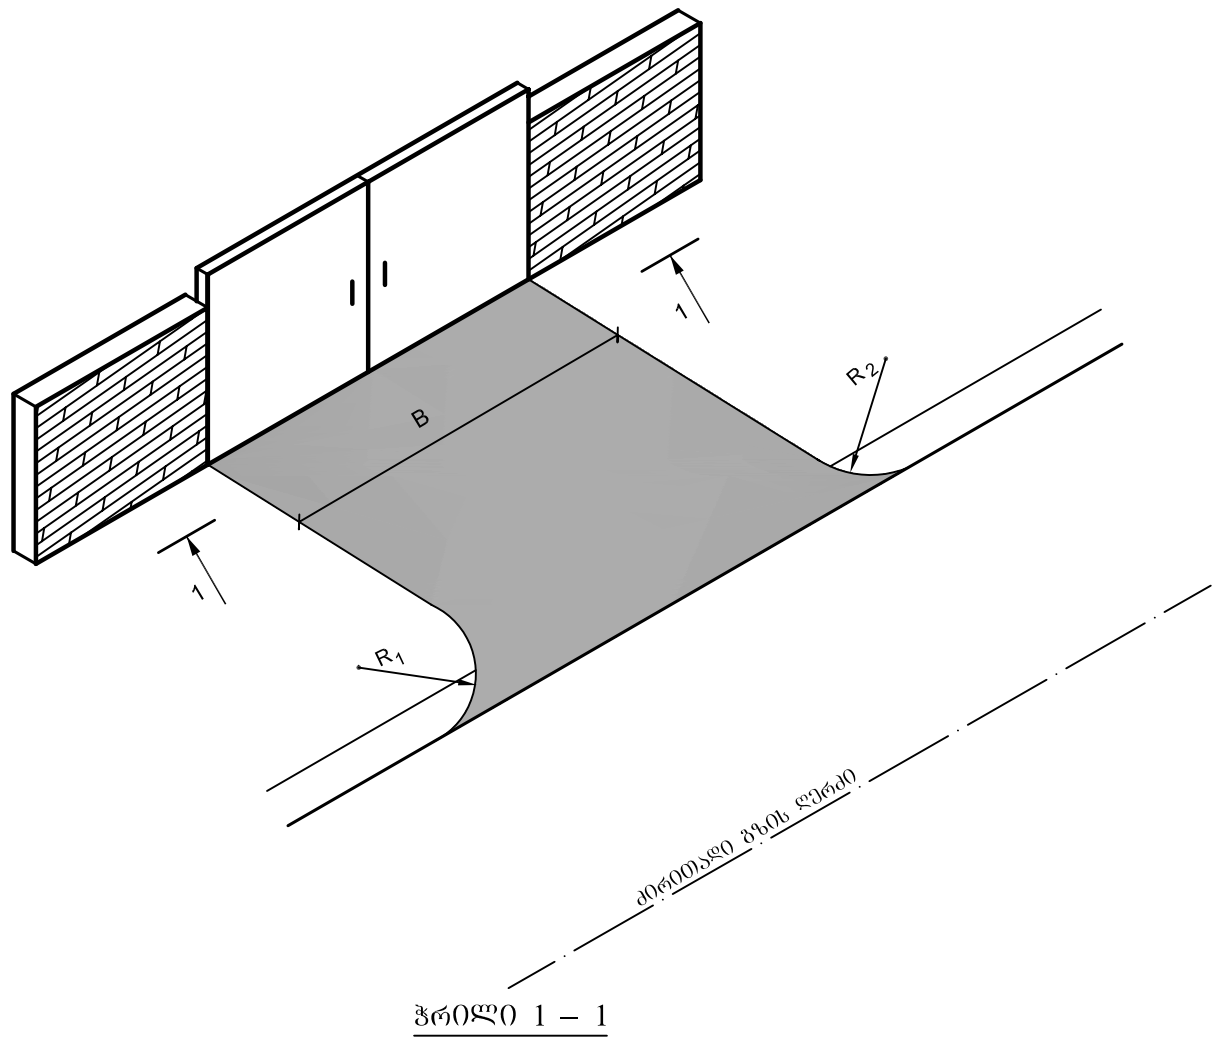

ჭრილი 1 - 1

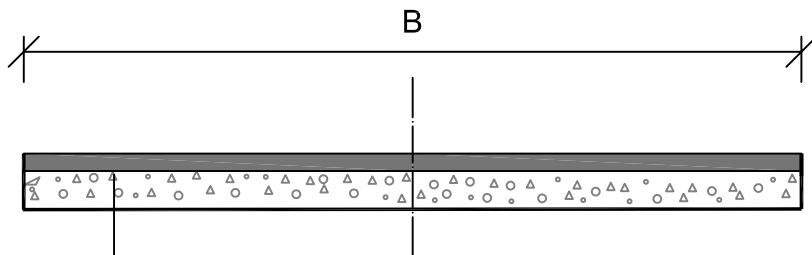

საფუძვლის მოწყობა – ფრაქციული ღორღით (0-40)მმ h=10სმ

თხევადი ბიტუმის მოსხმა

საფარის მოწყობა – წვრილმარცვლოვანი მკვრივი ღორღოვანი აგებონის ცხელი ნარევი h=4სმ

NR


*საქართველო-ჩრეთაშორი-ოზურგეთი-ქობულეთის
შიდასახელმწიფოებრივი მნიშვნელობის გზიდან
სივ. ჰალა-გონგაშორის ს/გზის რეაბილიტაცია*

*ეზოებში შესასვლელები
(გეგმა, საგზაო სამონი)*

სტადია	ფურცელი	ფურცლები
ს.დ.	34	1
შ.პ.ს „ნიუ როუდ პროექტი“, 2019გ		



მასშტაბი:
ჰორიზონტალური მ 1:200
ვერტიკალური მ 1:200

საპროექტო მონაცემები	ქანობები და მანძილები მ.	1
	საპროექტო ნიშნული მ.	2
ფაქტური მონაცემები	მიწის ნიშნულები მ.	3
	მანძილები მ.	4

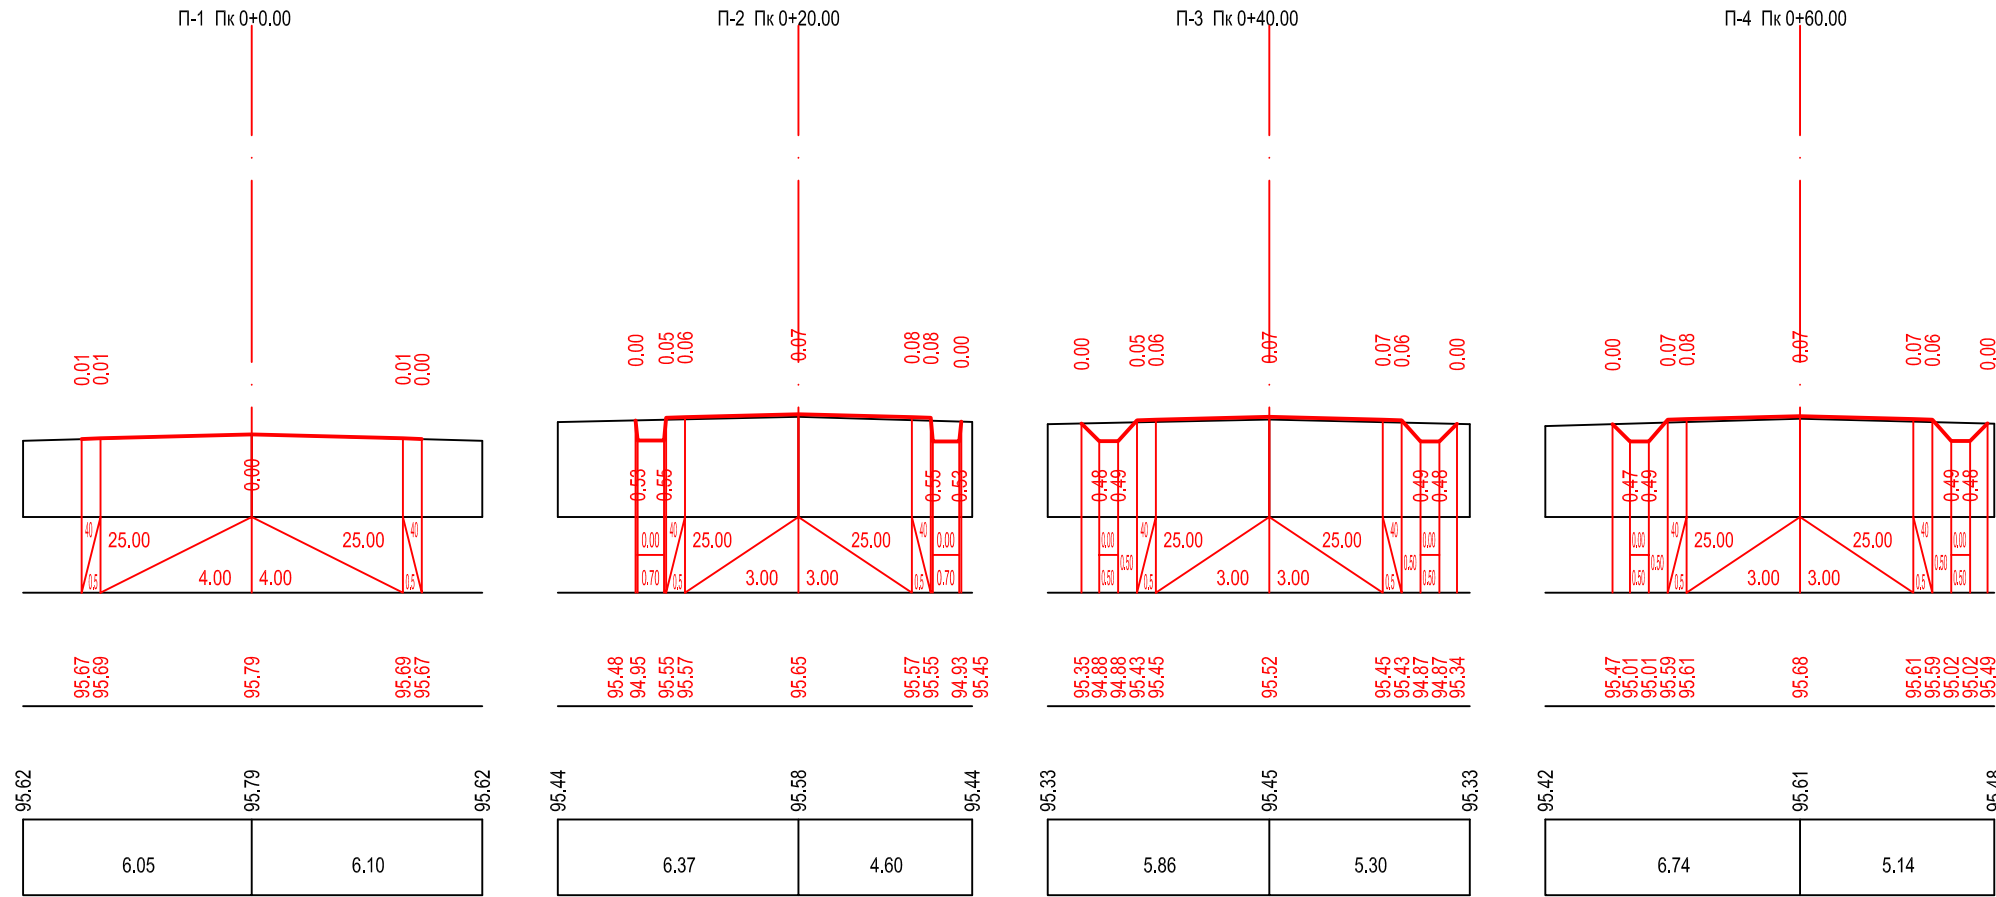

მასშტაბი:
ჰორიზონტალური მ 1:200
ვერტიკალური მ 1:200





საპროექტო მონაცემები	ქანობები და მანძილები მ.	1
	საპროექტო ნიშნული მ.	2
ფაქტური მონაცემები	მიწის ნიშნულები მ.	3
	მანძილები მ.	4

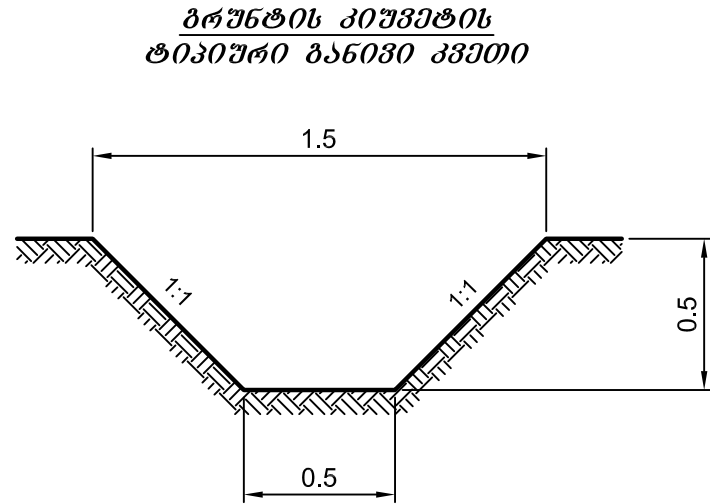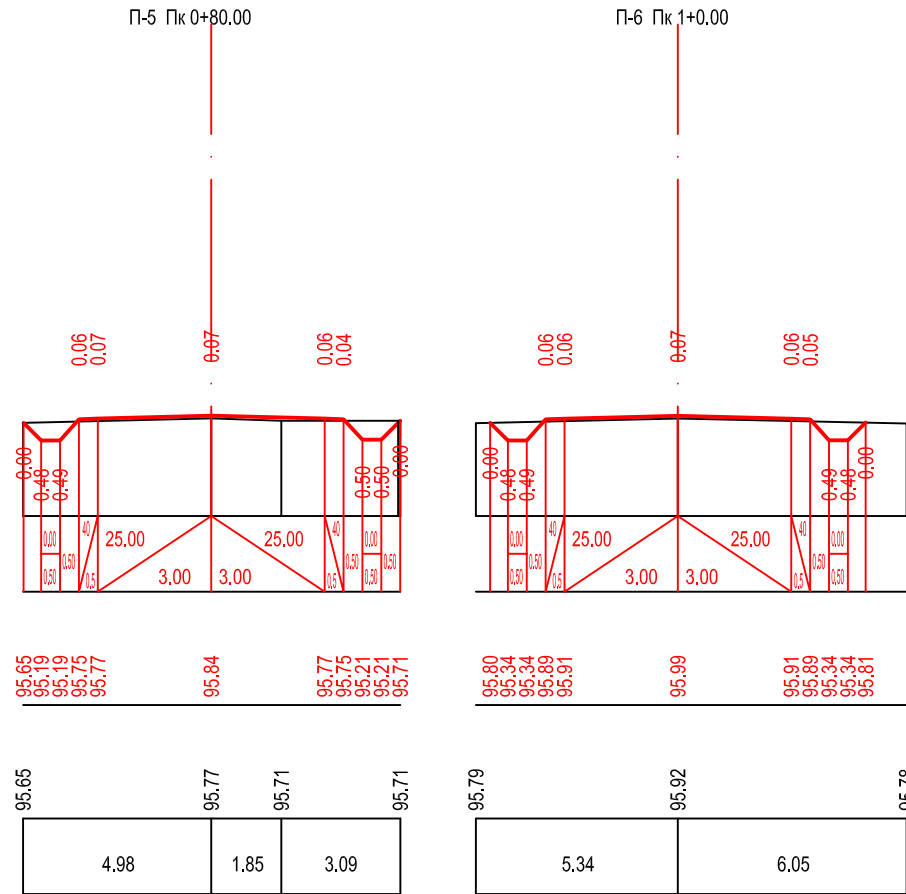

NR	საქავახო-ჩოხატაური-ოზურგეთი-ძოგუღეთის შიდასახელმწიფოებრივი მნიშვნელობის გზიდან სივ. პალა-პოხვაურის ს/გზის რეაბილიტაცია		
	სტადია	ფურცელი	ფურცლები
	ს.დ.	39	28
განივი პროფილები პკ0+00 – პკ39+82 მ 1:200			
შ.პ.ს „ნიუ რიუდ პროექტ“, 2019წ			





მასშტაბი:
ჰორიზონტალური მ 1:200
ვერტიკალური მ 1:200

საპროექტო მონაცემები	ქანობები და მანძილები მ.	1
	საპროექტო ნიშნული მ.	2
ფაქტური მონაცემები	მიწის ნიშნულები მ.	3
	მანძილები მ.	4

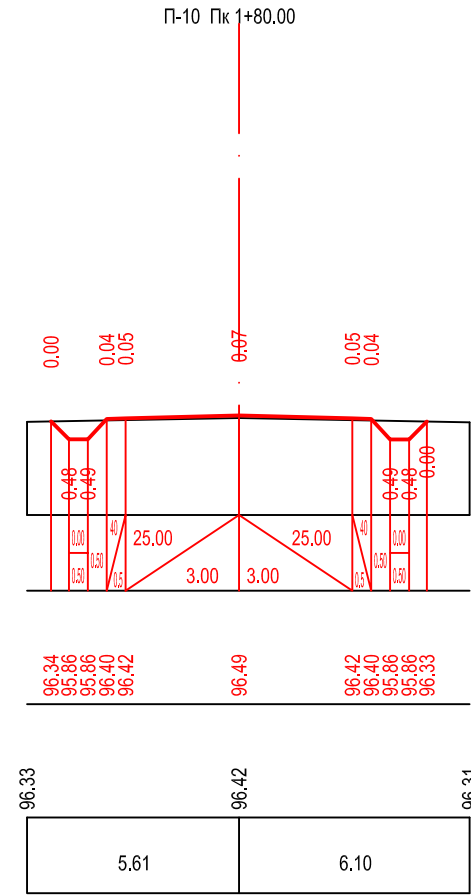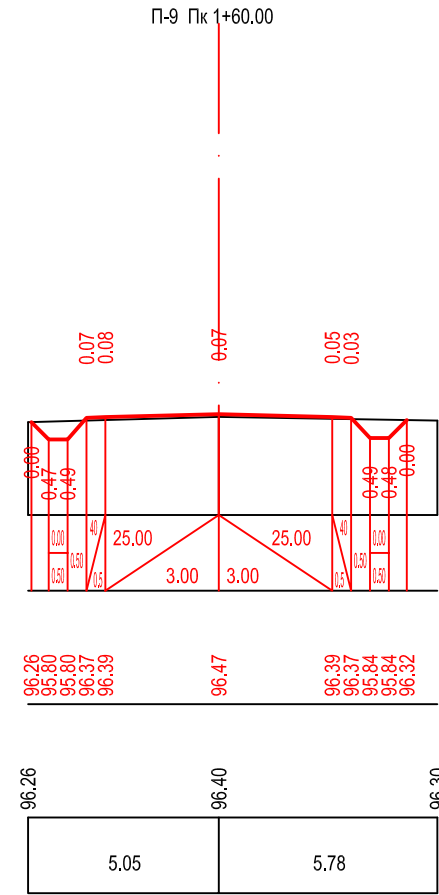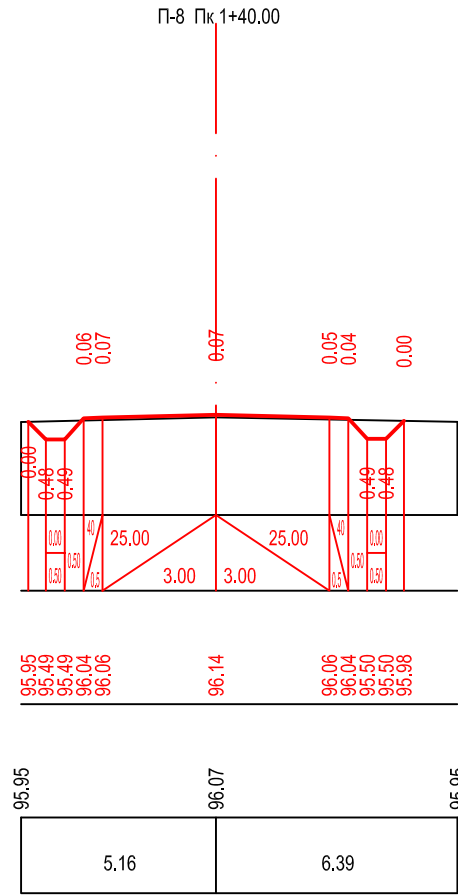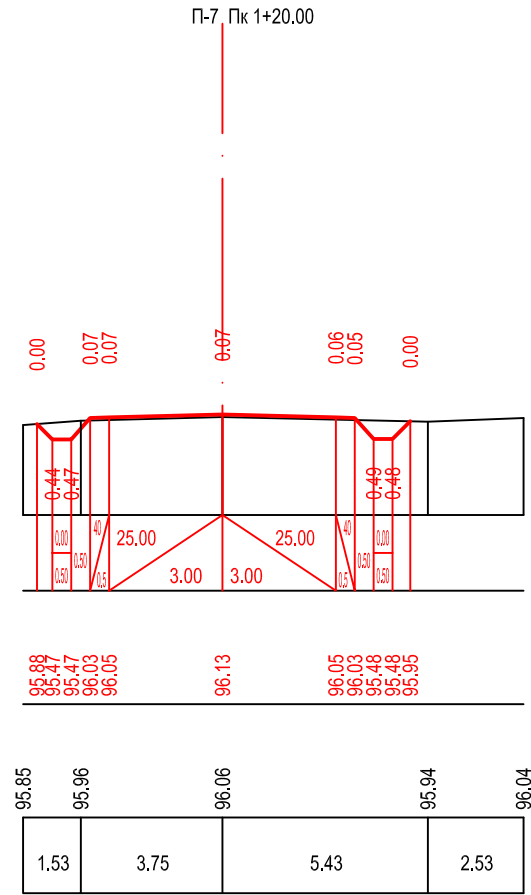




მასშტაბი:
ჰორიზონტალური მ 1:200
ვერტიკალური მ 1:200

საპროექტო მონაცემები	ქანობები და მანძილები მ.	1
	საპროექტო ნიშნული მ.	2
ფაქტური მონაცემები	მიწის ნიშნულები მ.	3
	მანძილები მ.	4

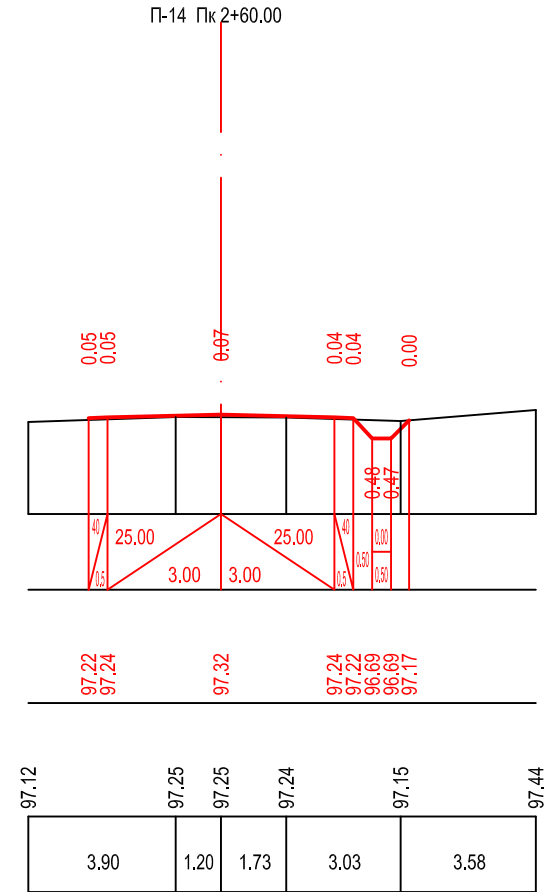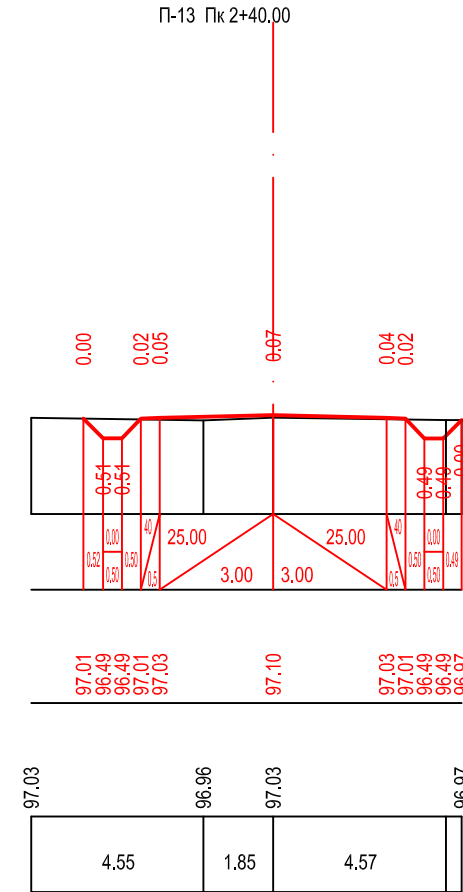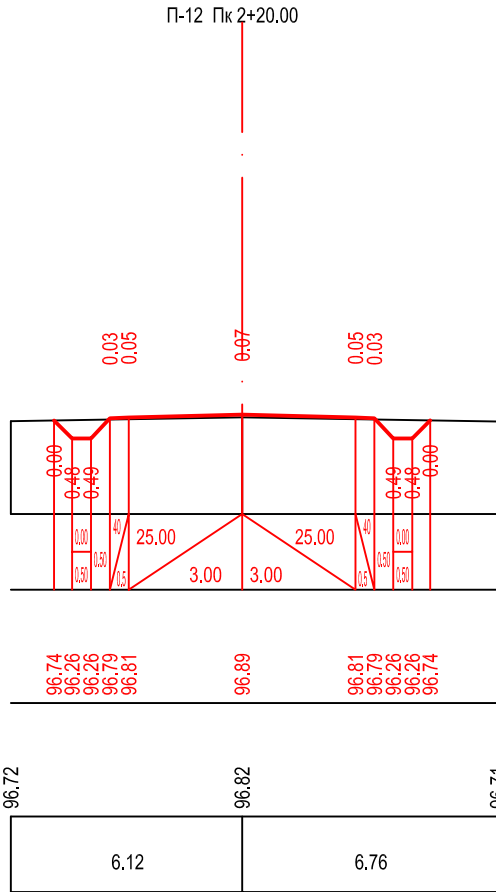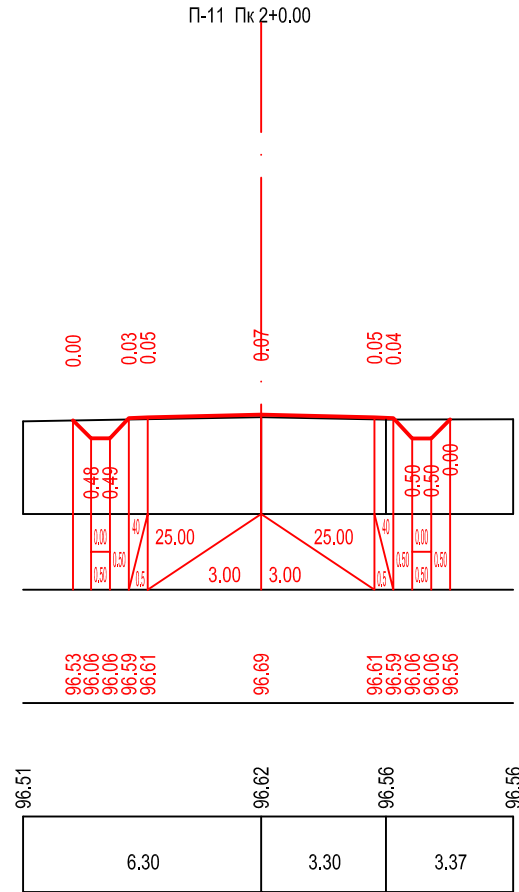




მასშტაბი:
ჰორიზონტალური მ 1:200
ვერტიკალური მ 1:200

საპროექტო მონაცემები	ქანობები და მანძილები ‰ მ.	1
	საპროექტო ნიშნული მ.	2
ფაქტური მონაცემები	მიწის ნიშნულები მ.	3
	მანძილები მ.	4

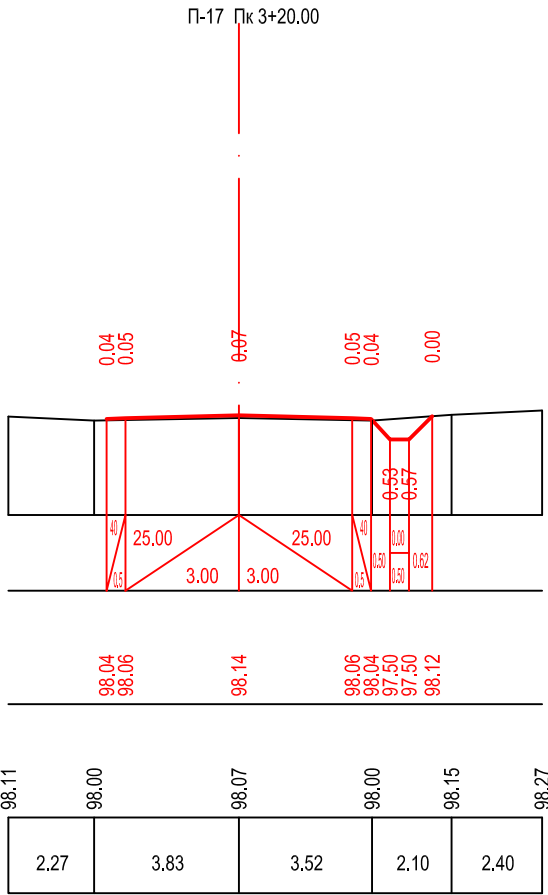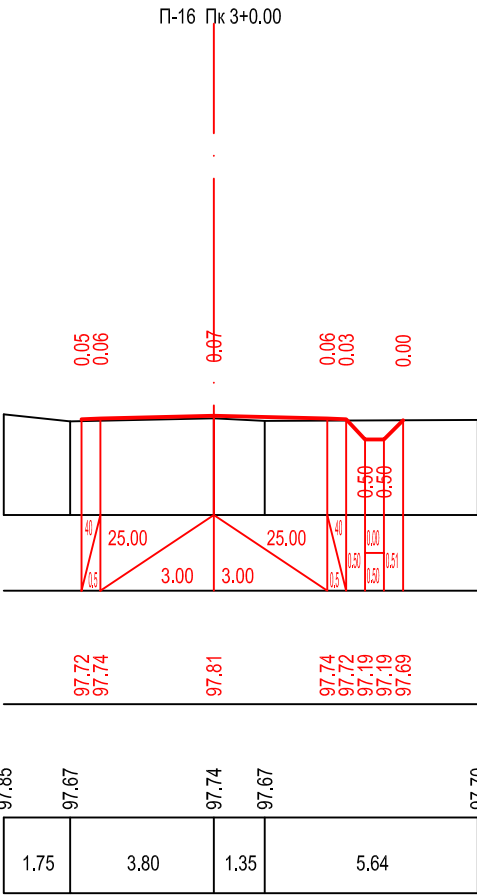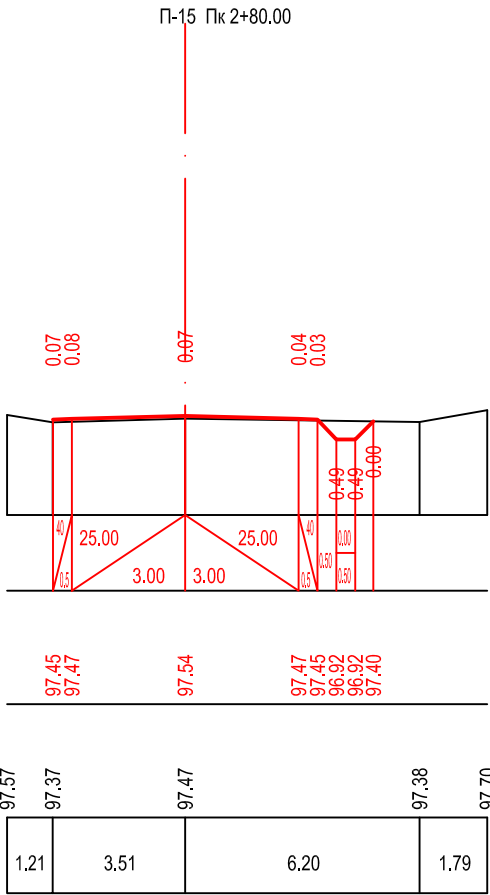


მასშტაბი:
ჰორიზონტალური მ 1:200
ვერტიკალური მ 1:200

საპროექტო მონაცემები	ქანობები და მანძილები ‰ მ.	1
	საპროექტო ნიშნული მ.	2
ფაქტური მონაცემები	მიწის ნიშნულები მ.	3
	მანძილები მ.	4

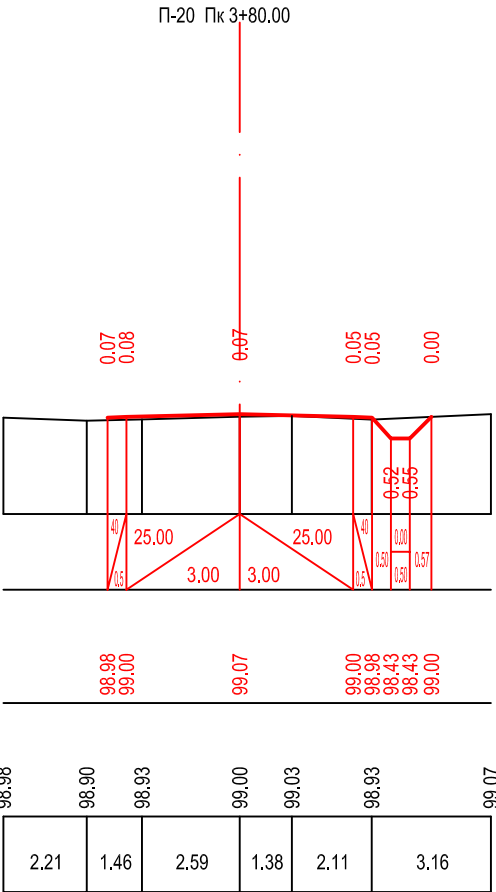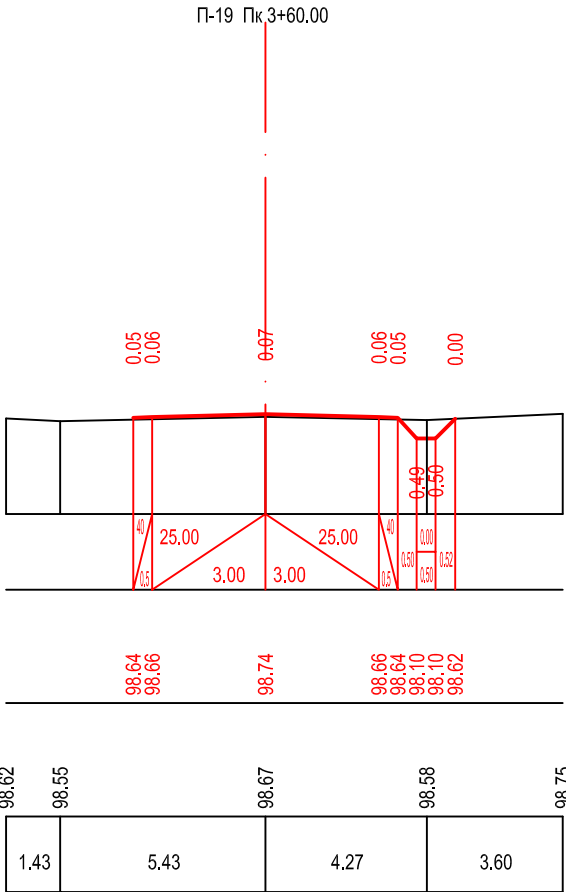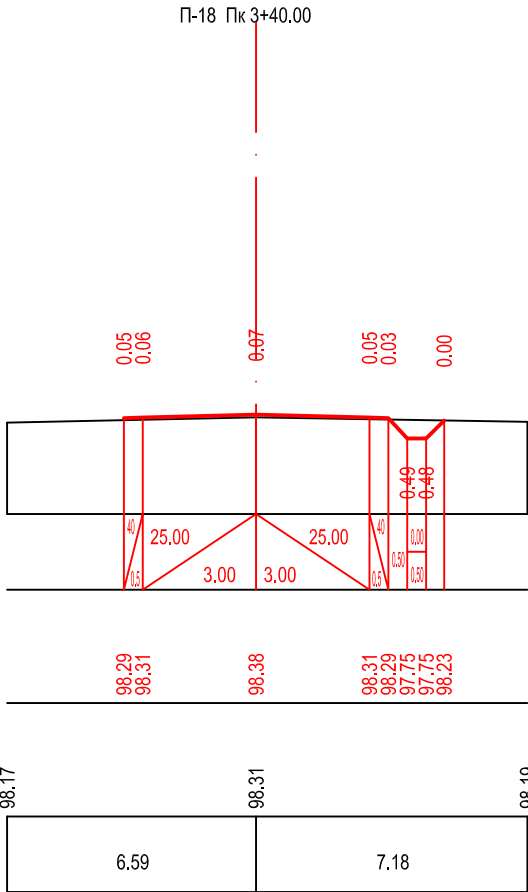


მასშტაბი:
ჰორიზონტალური მ 1:200
ვერტიკალური მ 1:200

საპროექტო მონაცემები	ქანობები და მანძილები ‰ მ.	1
	საპროექტო ნიშნული მ.	2
ფაქტური მონაცემები	მიწის ნიშნულები მ.	3
	მანძილები მ.	4

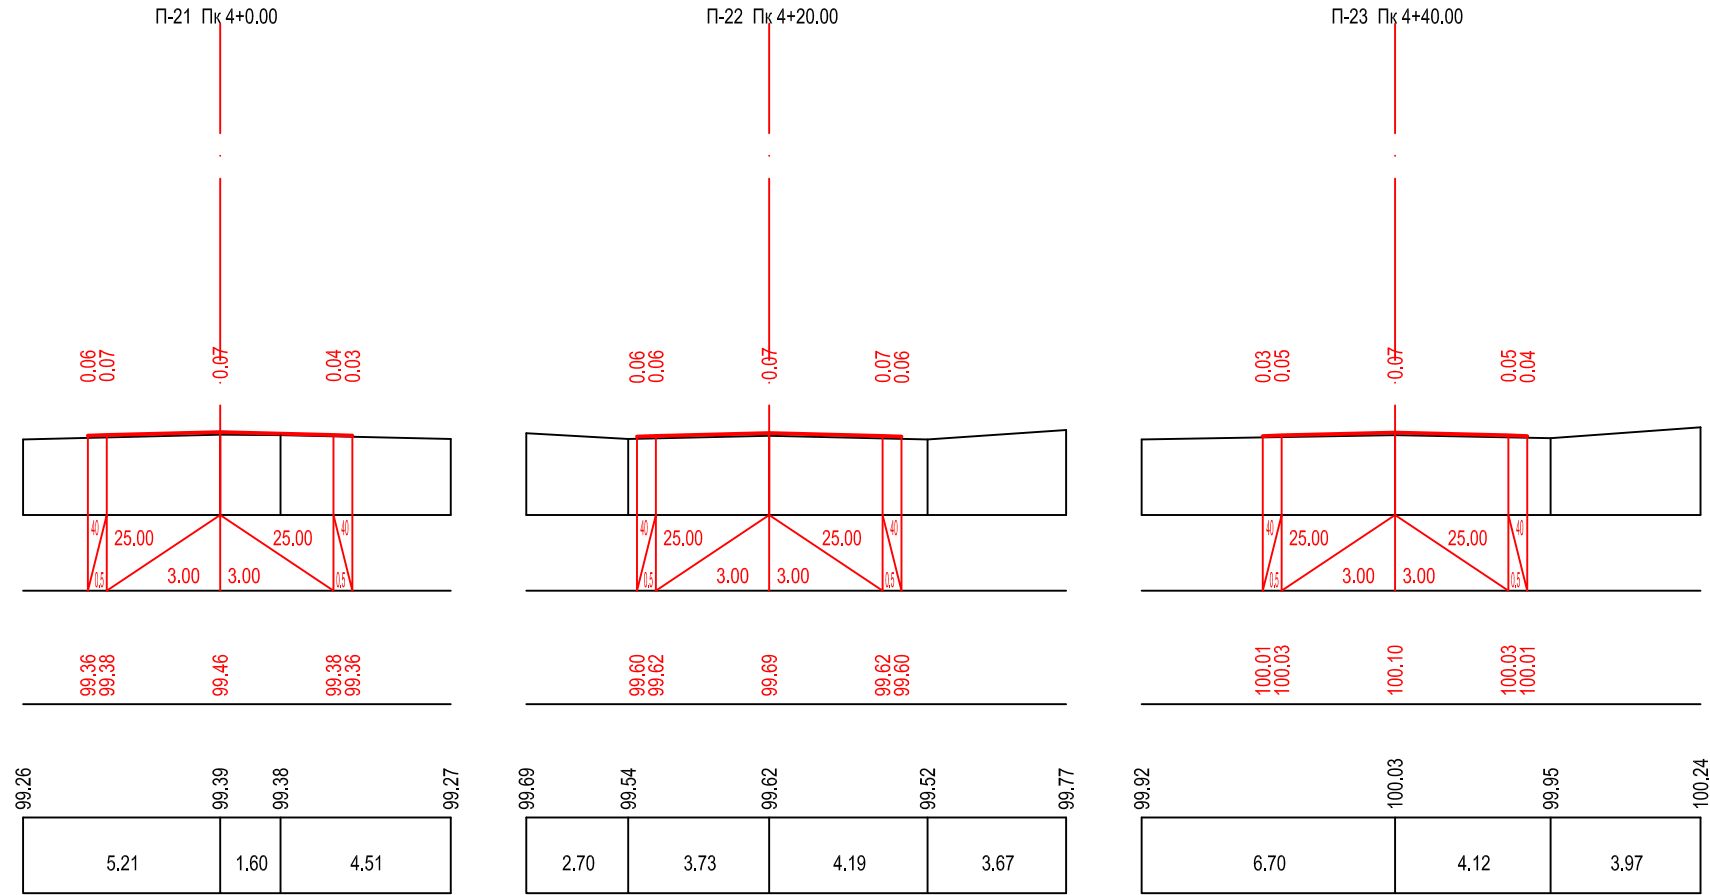




მასშტაბი:
ჰორიზონტალური მ 1:200
ვერტიკალური მ 1:200

საპროექტო მონაცემები	ქანობები და მანძილები ‰ მ.	1
	საპროექტო ნიშნული მ.	2
ფაქტური მონაცემები	მიწის ნიშნულები მ.	3
	მანძილები მ.	4

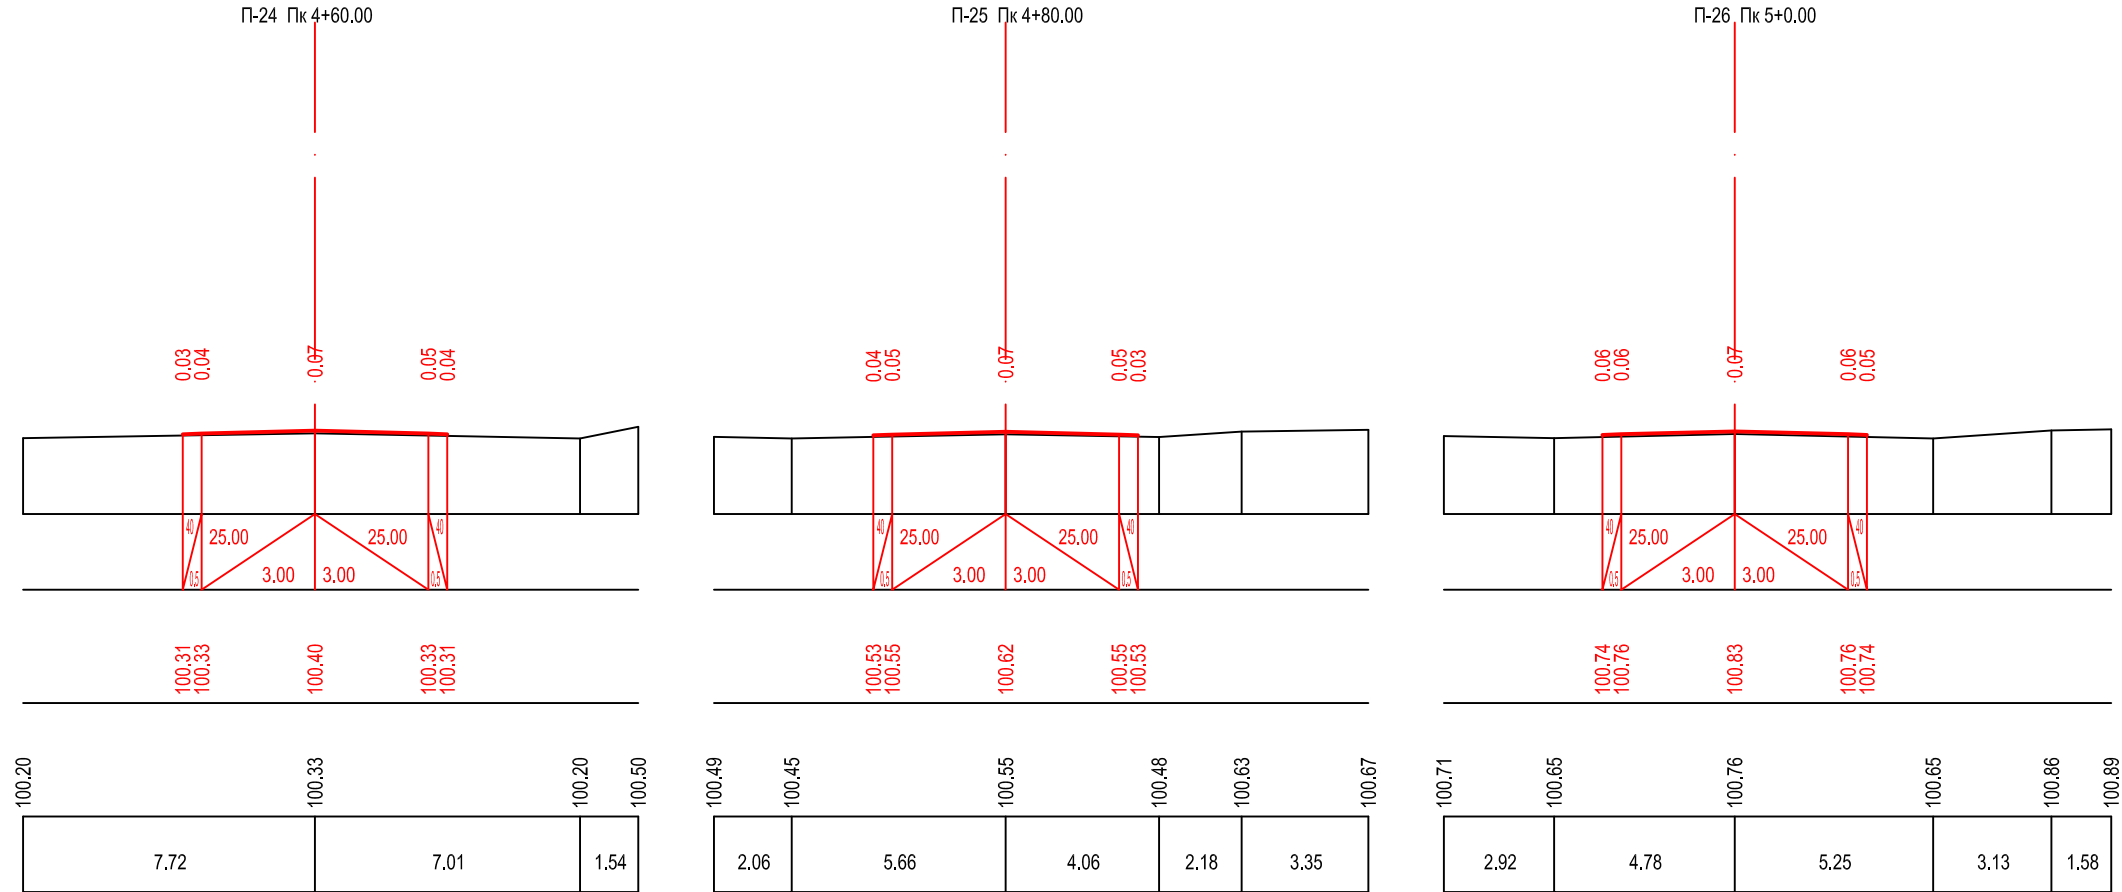




მასშტაბი:
ჰორიზონტალური მ 1:200
ვერტიკალური მ 1:200

საპროექტო მონაცემები	ქანობები და მანძილები ‰ მ.	1
	საპროექტო ნიშნული მ.	2
ფაქტური მონაცემები	მიწის ნიშნულები მ.	3
	მანძილები მ.	4

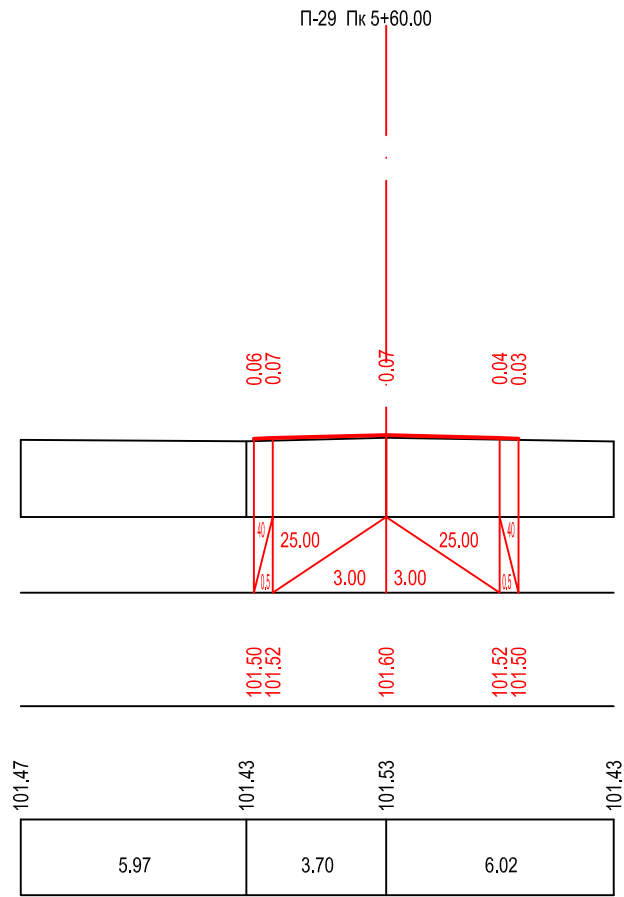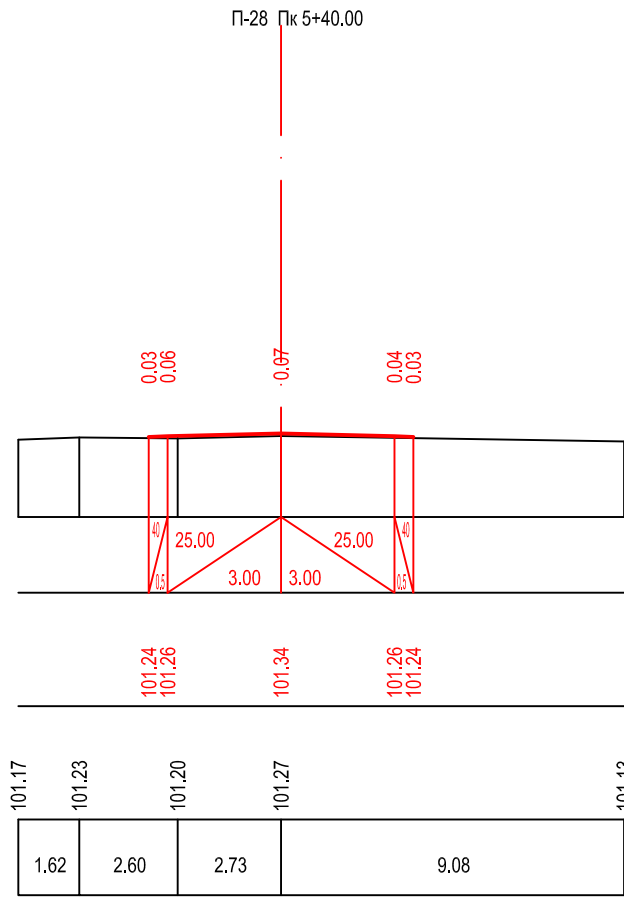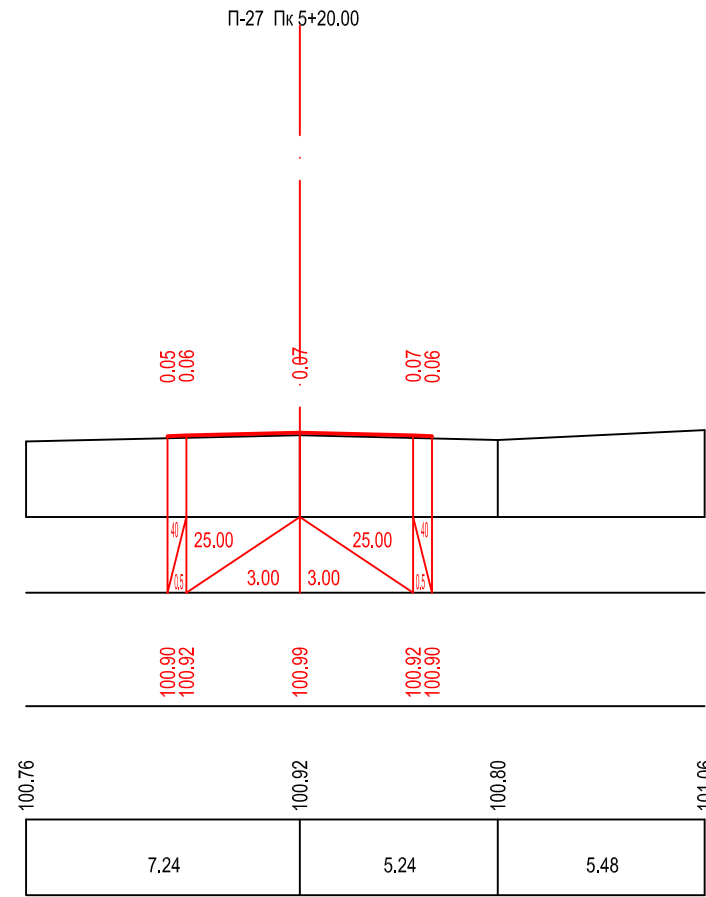


მასშტაბი:
ჰორიზონტალური მ 1:200
ვერტიკალური მ 1:200

საპროექტო მონაცემები	ქანობები და მანძილები ‰ მ.	1
	საპროექტო ნიშნული მ.	2
ფაქტური მონაცემები	მიწის ნიშნულები მ.	3
	მანძილები მ.	4

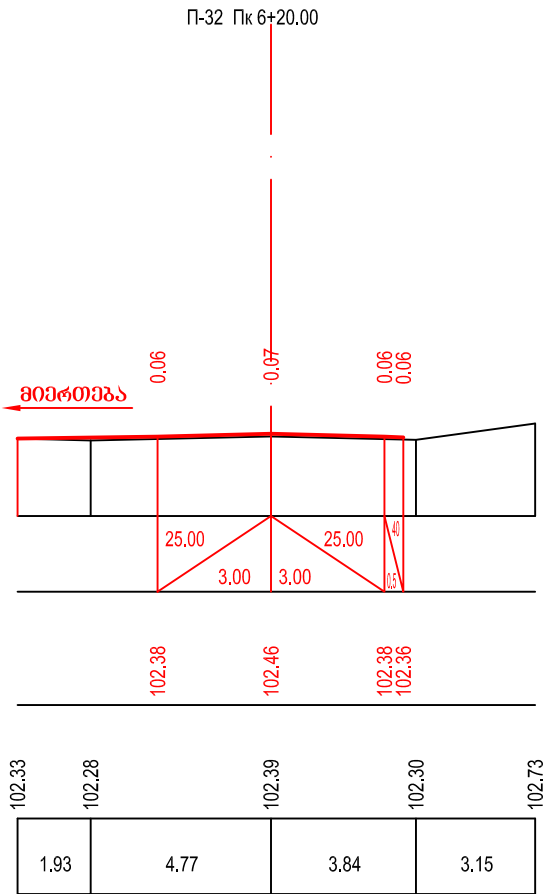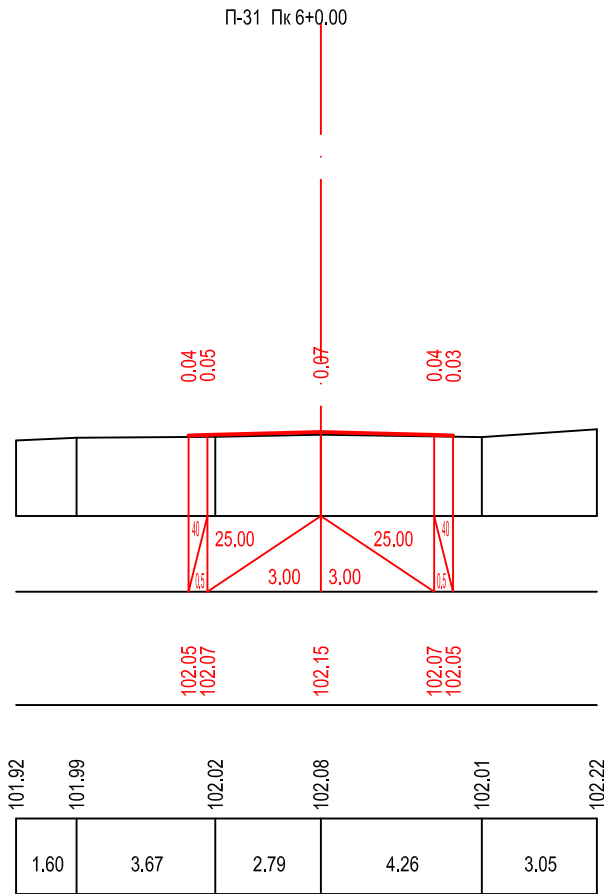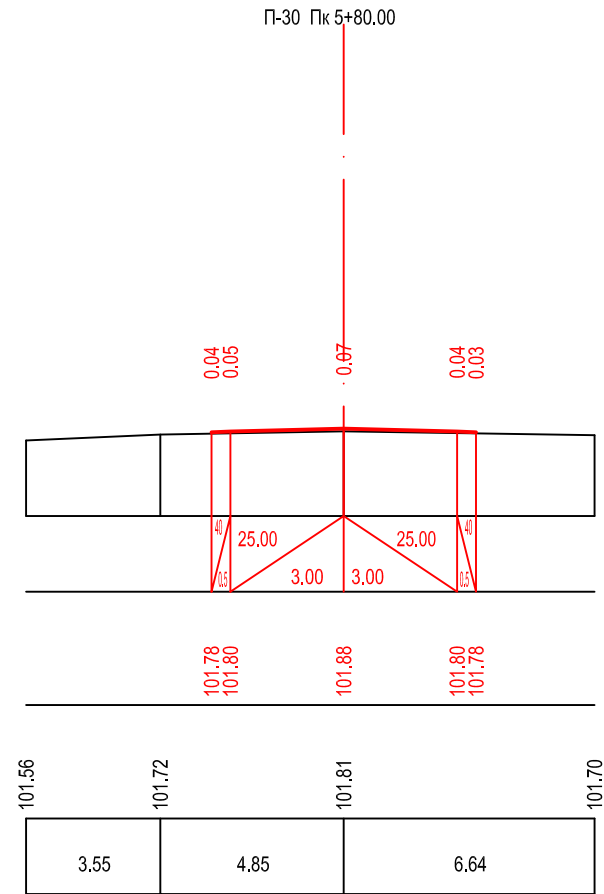


მასშტაბი:
ჰორიზონტალური მ 1:200
ვერტიკალური მ 1:200

საპროექტო მონაცემები	ქანობები და მანძილები მ.	1
	საპროექტო ნიშნული მ.	2
ფაქტური მონაცემები	მიწის ნიშნულები მ.	3
	მანძილები მ.	4

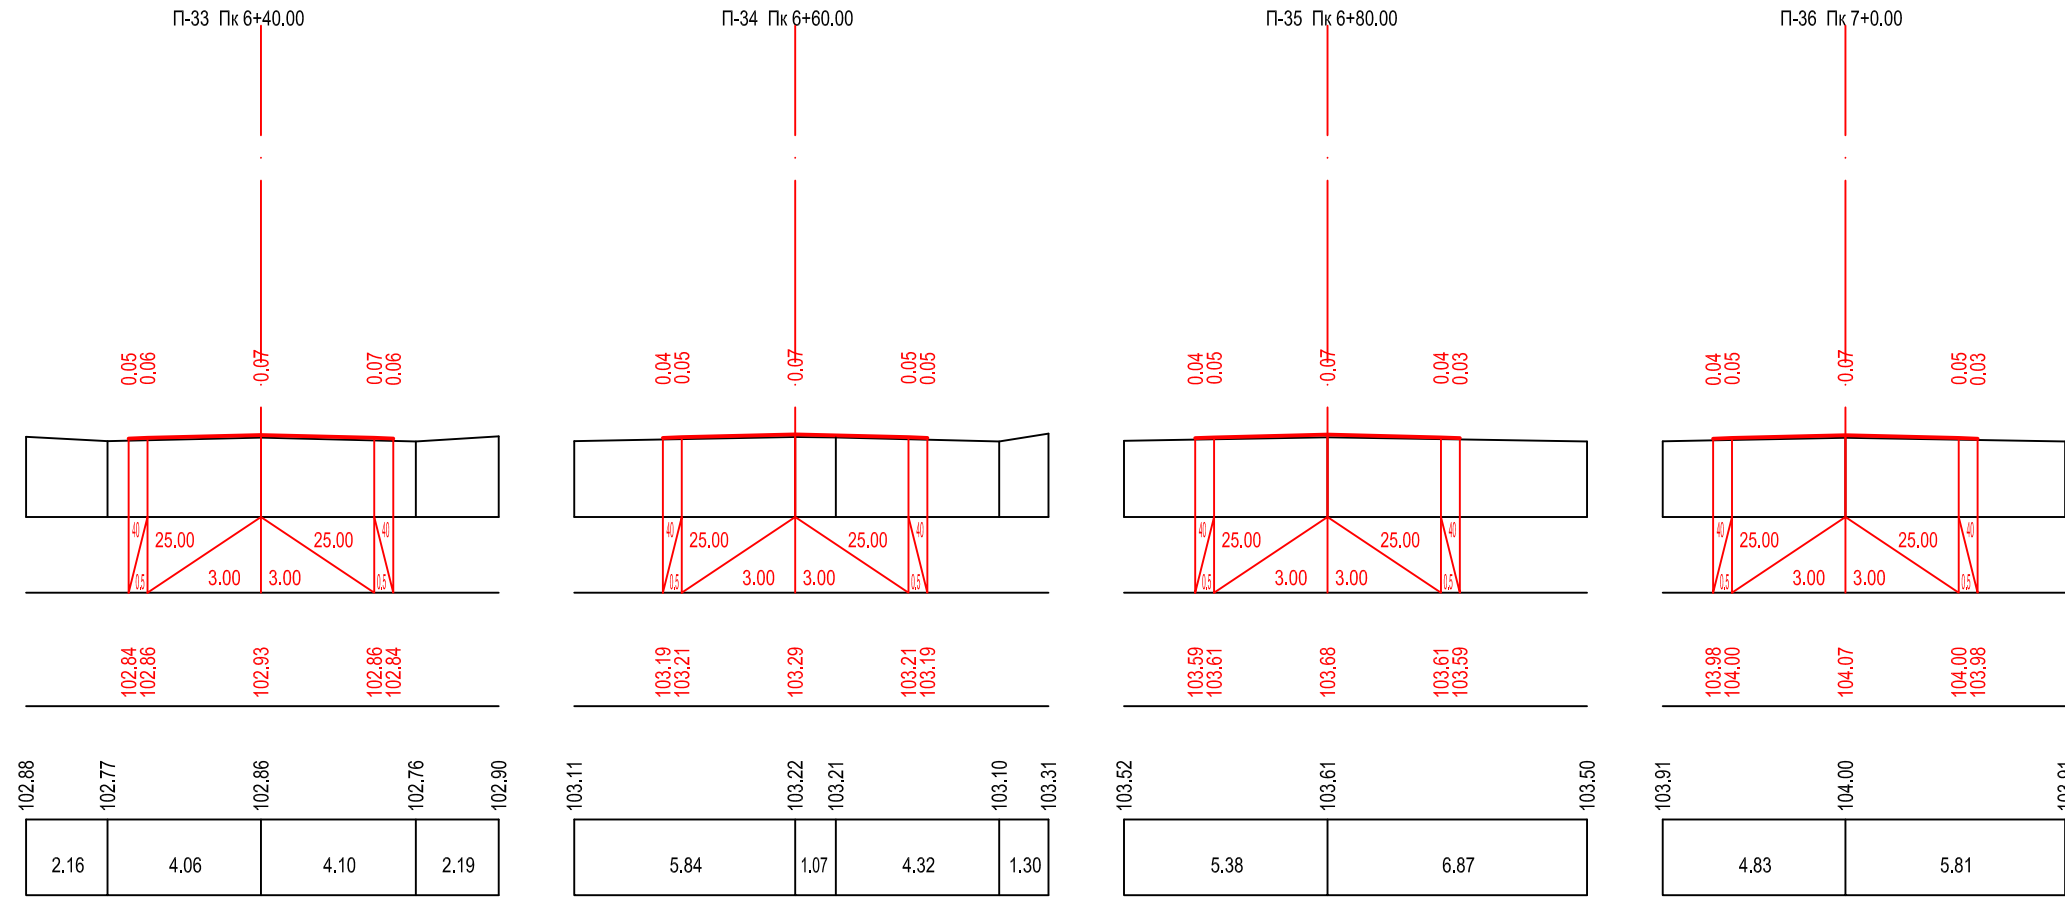


მასშტაბი:
ჰორიზონტალური მ 1:200
ვერტიკალური მ 1:200

საპროექტო მონაცემები	ქანობები და მანძილები მ.	1
	საპროექტო ნიშნული მ.	2
ფაქტური მონაცემები	მიწის ნიშნულები მ.	3
	მანძილები მ.	4

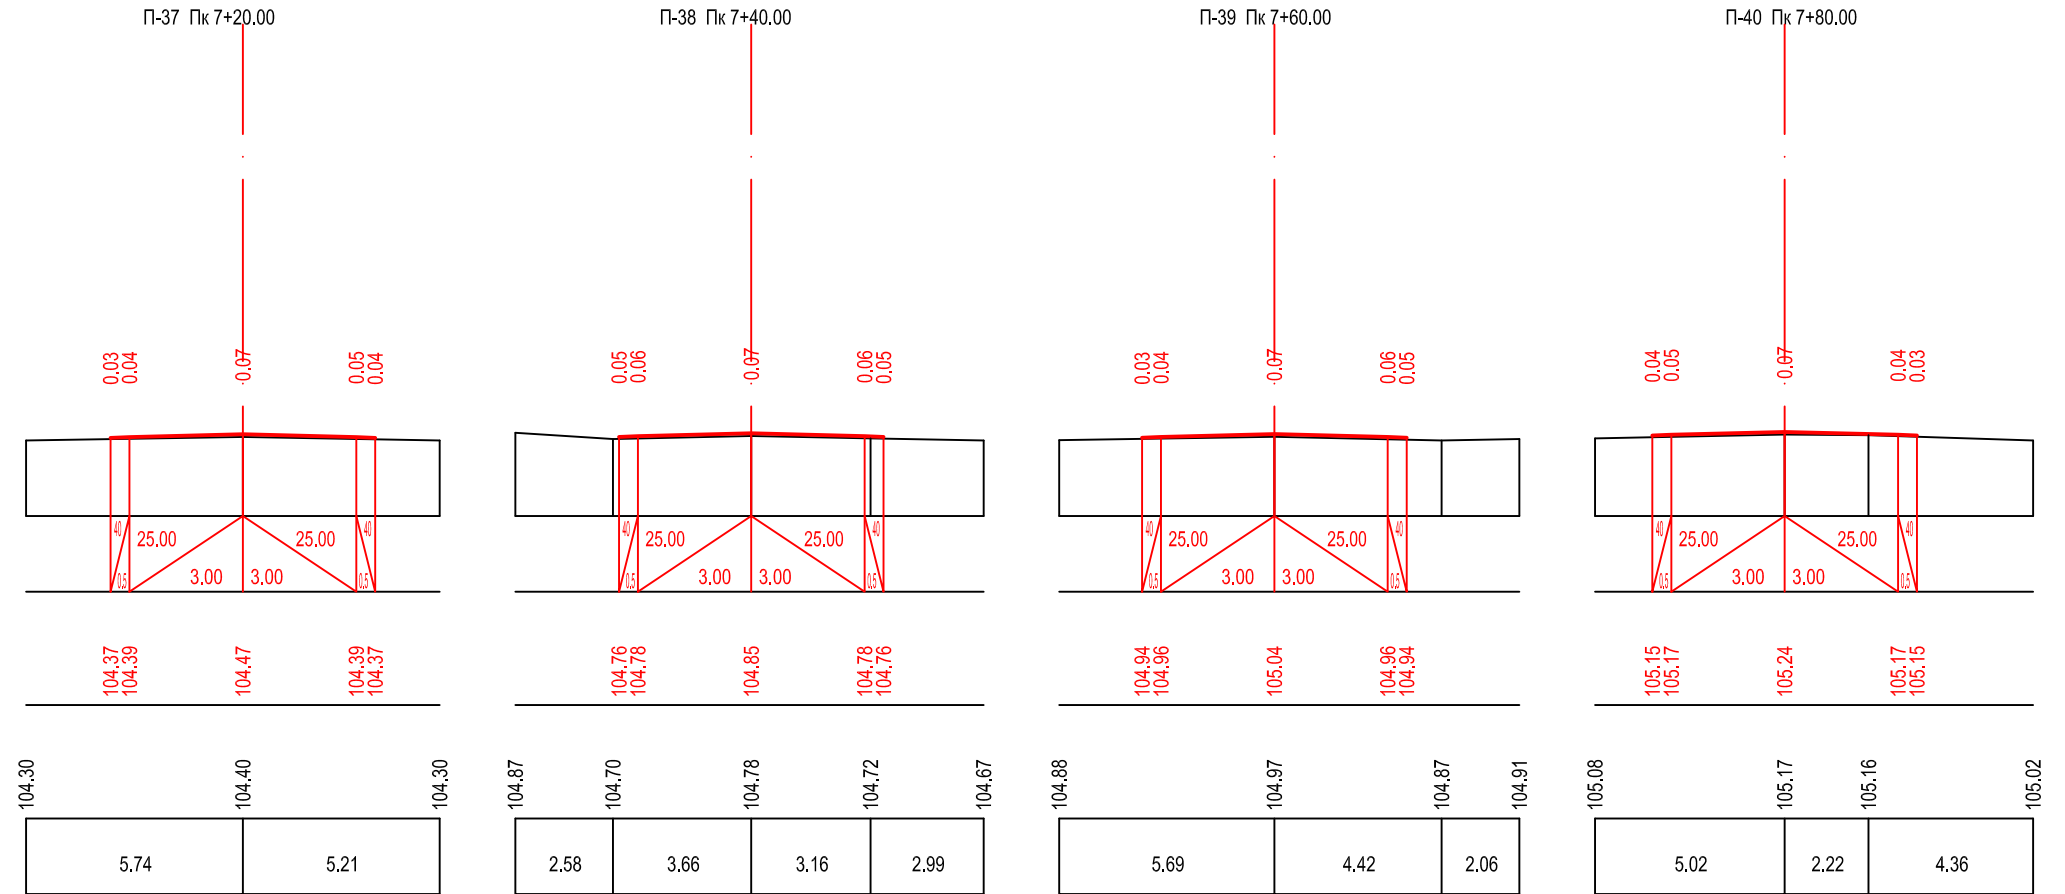


მასშტაბი:
ჰორიზონტალური მ 1:200
ვერტიკალური მ 1:200

საპროექტო მონაცემები	ქანობები და მანძილები მ.	1
	საპროექტო ნიშნული მ.	2
ფაქტური მონაცემები	მიწის ნიშნულები მ.	3
	მანძილები მ.	4

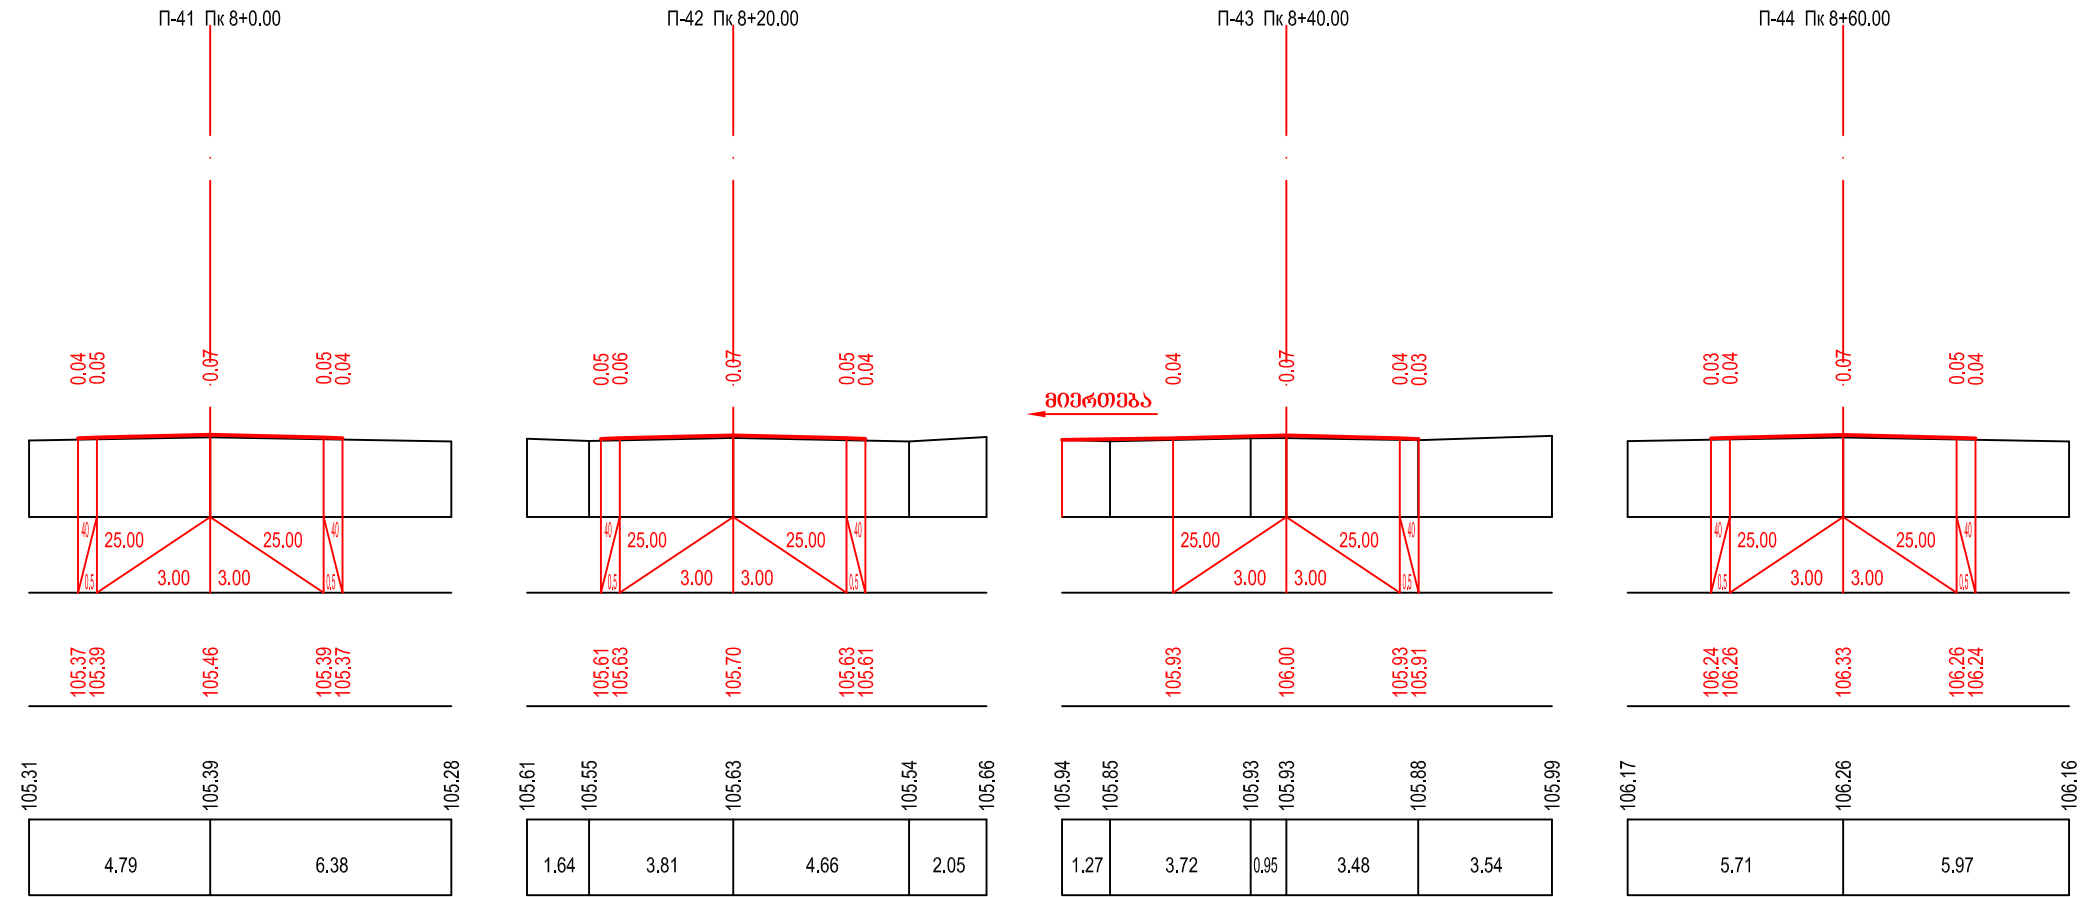


მასშტაბი:
ჰორიზონტალური მ 1:200
ვერტიკალური მ 1:200

საპროექტო მონაცემები	ქანობები და მანძილები მ.	1
	საპროექტო ნიშნული მ.	2
ფაქტური მონაცემები	მიწის ნიშნულები მ.	3
	მანძილები მ.	4

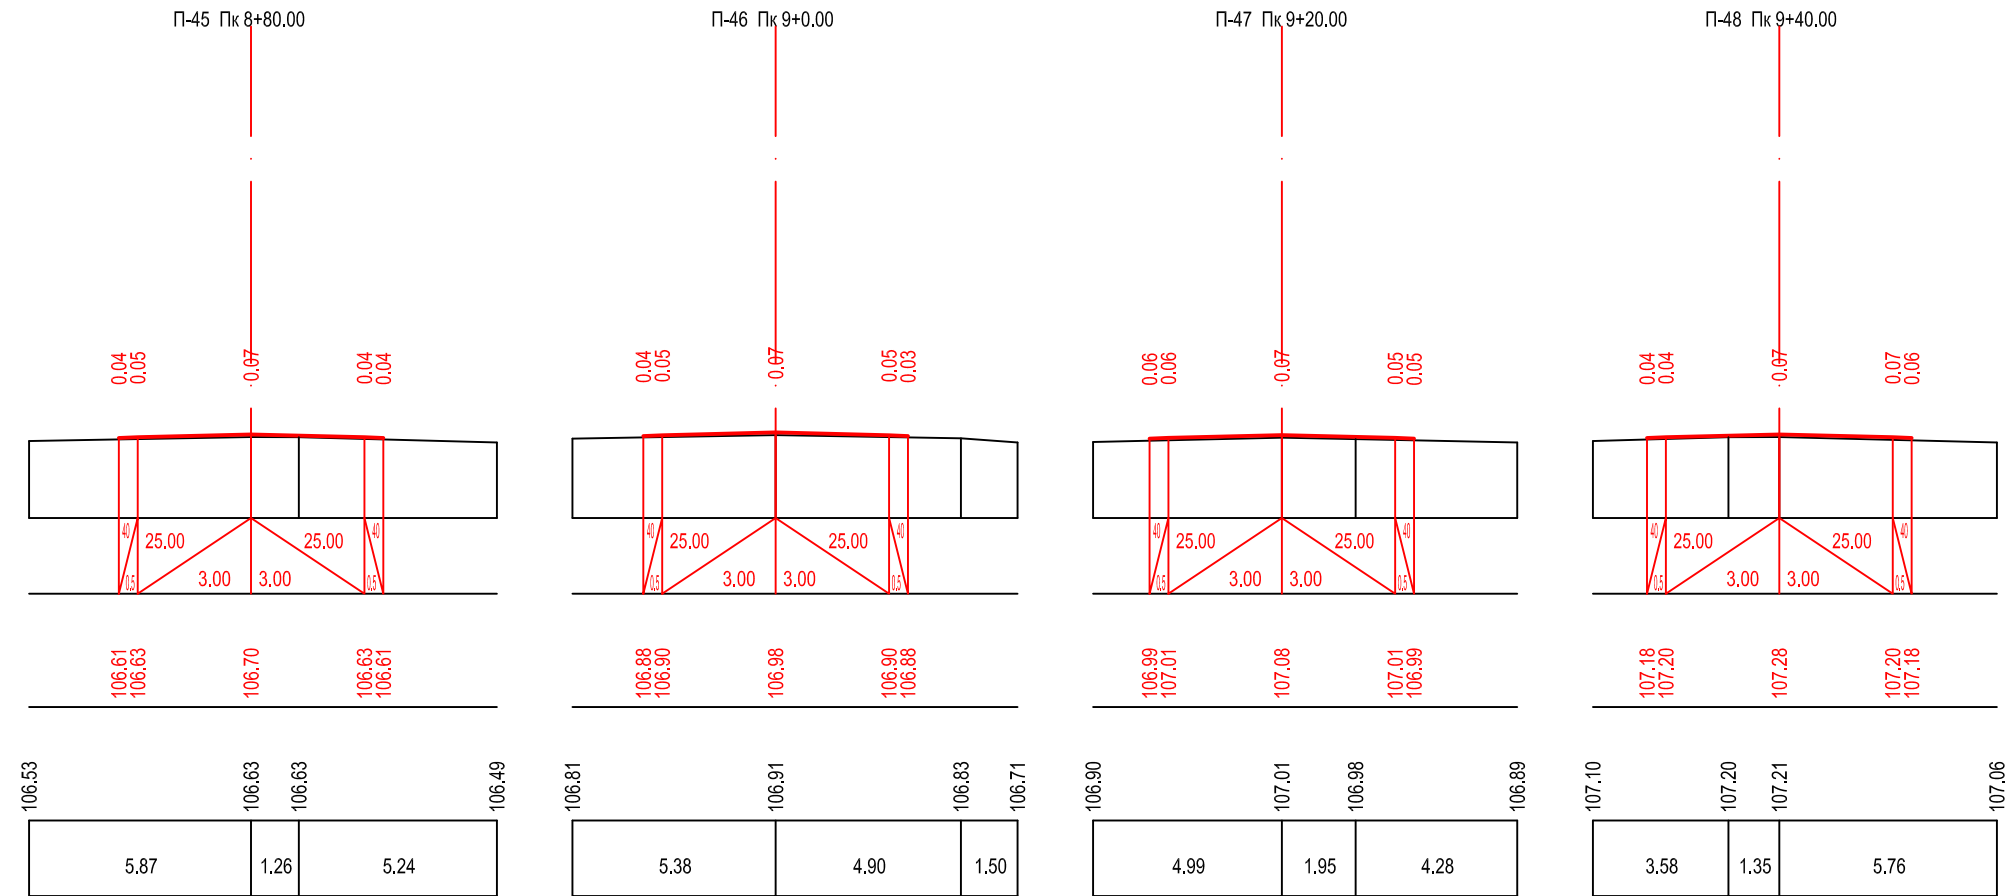


მასშტაბი:
ჰორიზონტალური მ 1:200
ვერტიკალური მ 1:200

საპროექტო მონაცემები	ქანობები და მანძილები მ.	1
	საპროექტო ნიშნული მ.	2
ფაქტური მონაცემები	მიწის ნიშნულები მ.	3
	მანძილები მ.	4

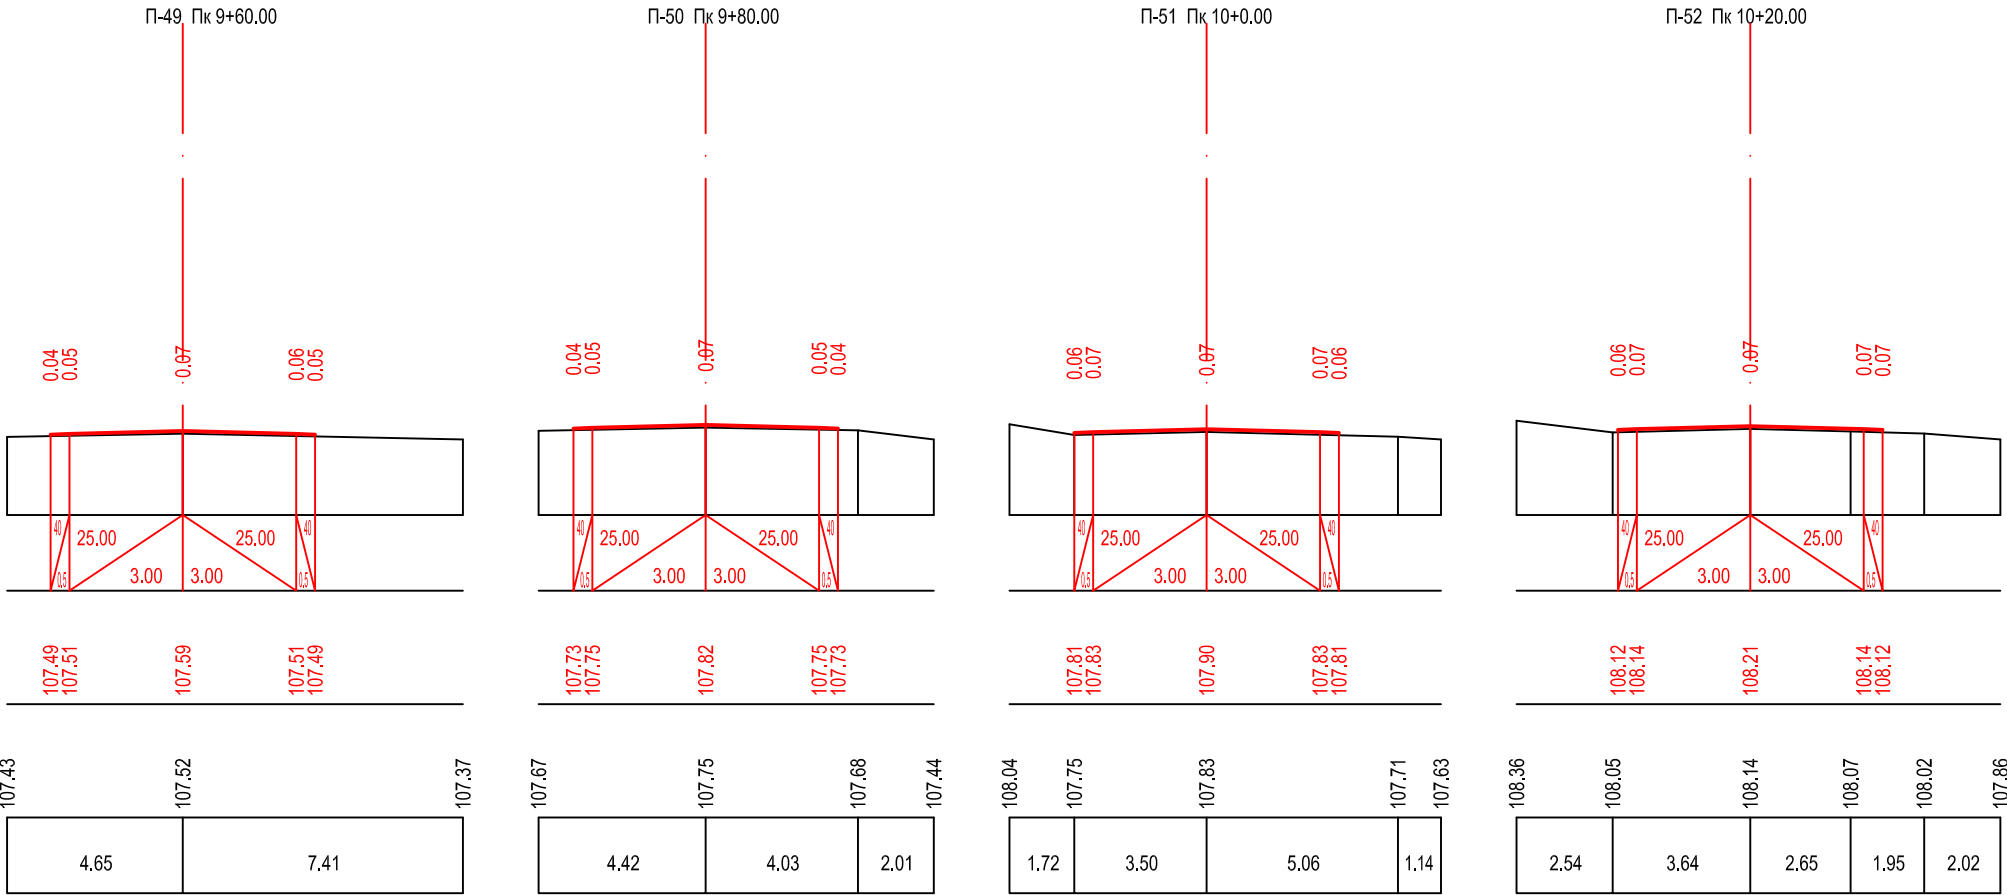




მასშტაბი:
ჰორიზონტალური მ 1:200
ვერტიკალური მ 1:200

საპროექტო მონაცემები	ქანობები და მანძილები მ.	1
	საპროექტო ნიშნული მ.	2
ფაქტური მონაცემები	მიწის ნიშნულები მ.	3
	მანძილები მ.	4

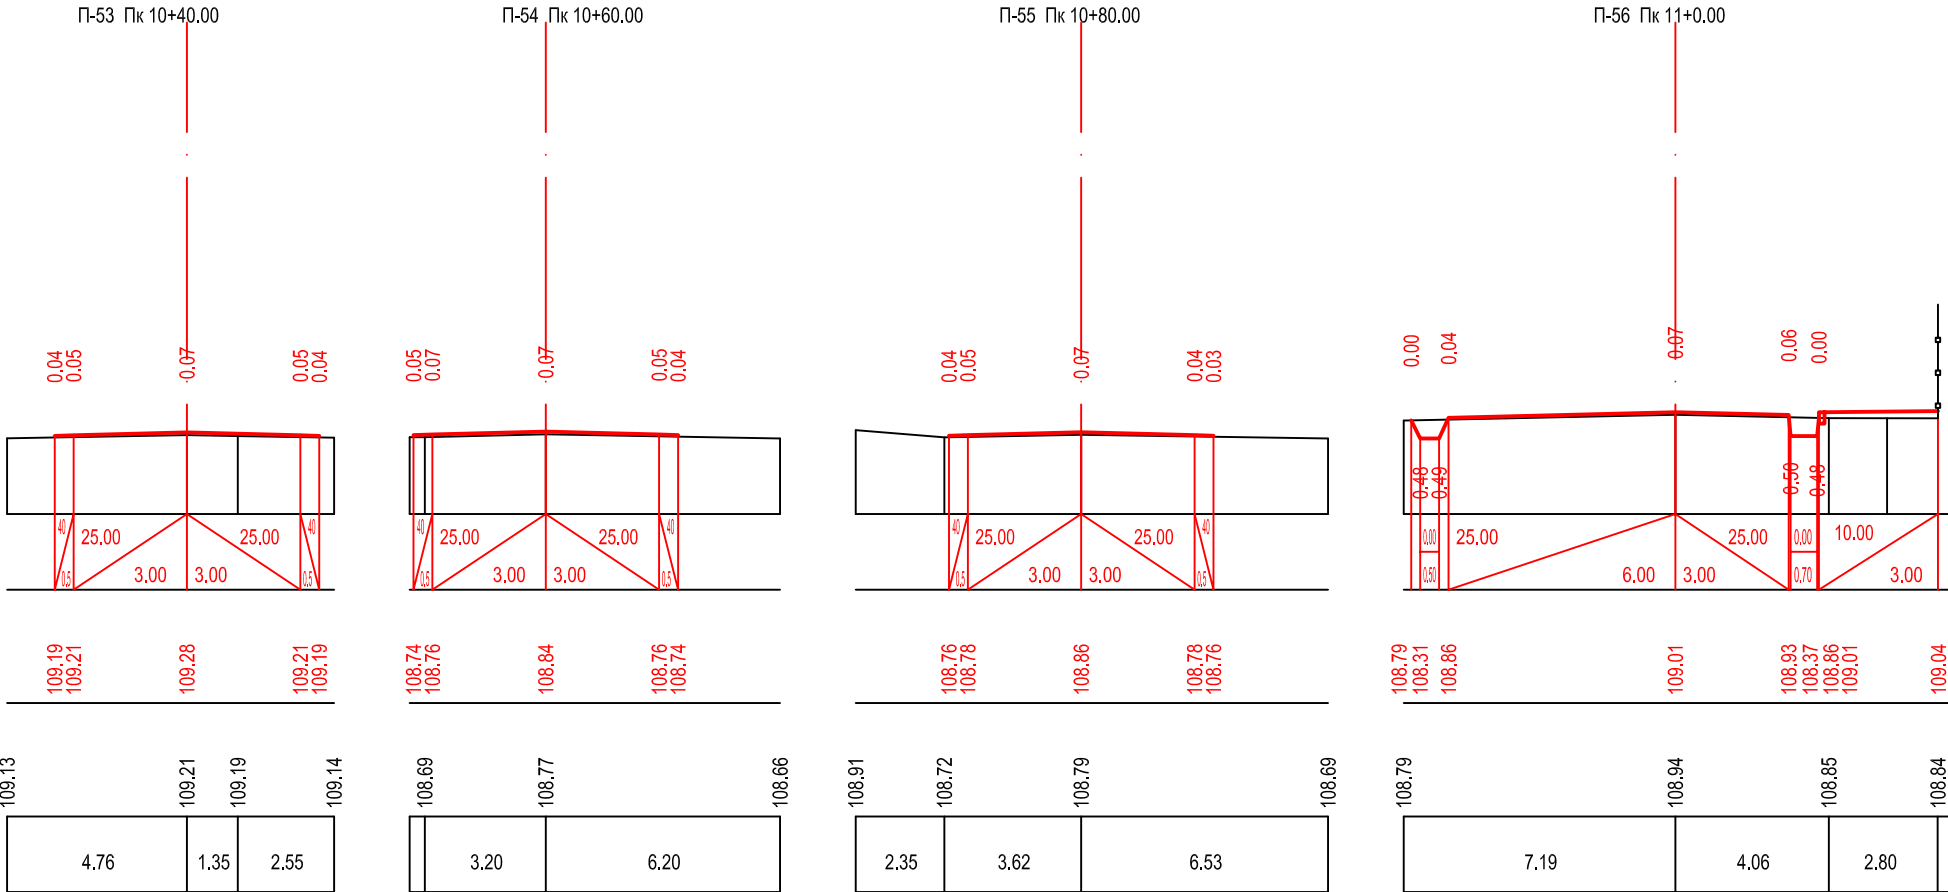




მასშტაბი:
ჰორიზონტალური მ 1:200
ვერტიკალური მ 1:200

საპროექტო მონაცემები	ქანობები და მანძილები მ.	1
	საპროექტო ნიშნული მ.	2
ფაქტური მონაცემები	მიწის ნიშნულები მ.	3
	მანძილები მ.	4

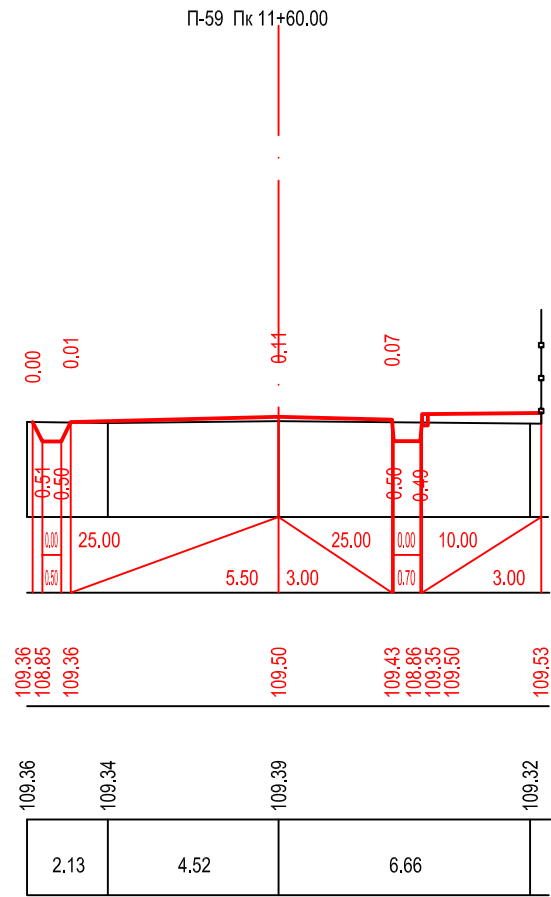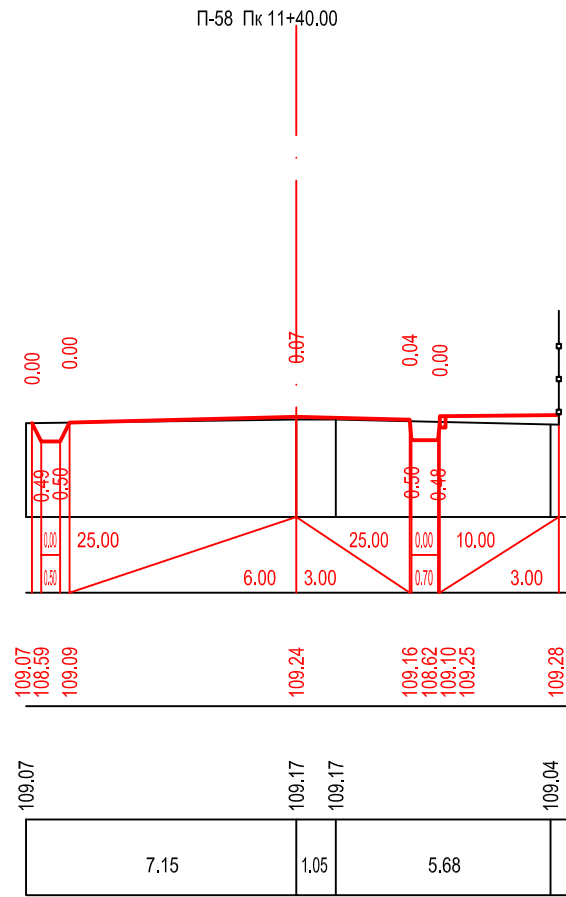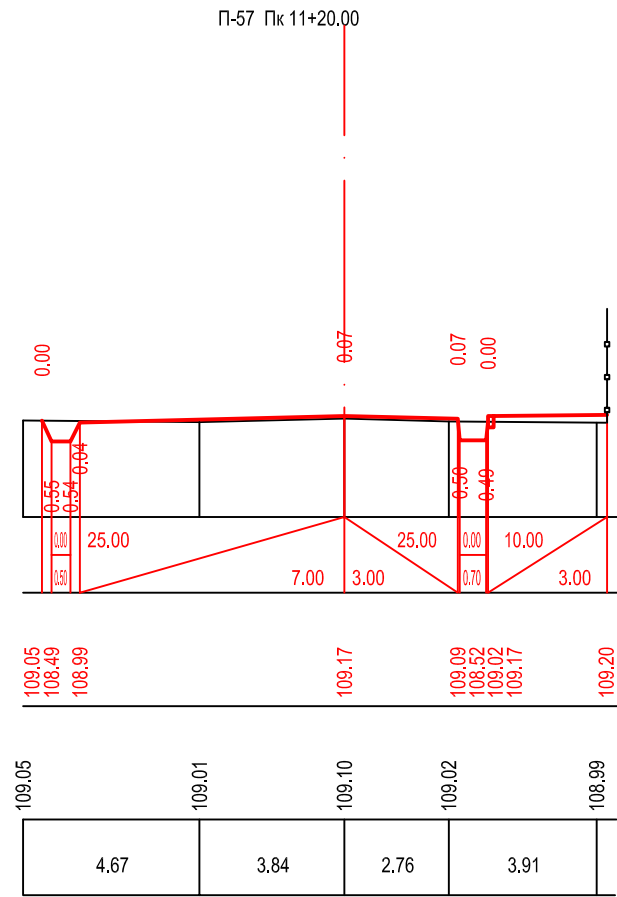


მასშტაბი:
ჰორიზონტალური მ 1:200
ვერტიკალური მ 1:200

საპროექტო მონაცემები	ქანობები და მანძილები მ.	1
	საპროექტო ნიშნული მ.	2
ფაქტური მონაცემები	მიწის ნიშნულები მ.	3
	მანძილები მ.	4

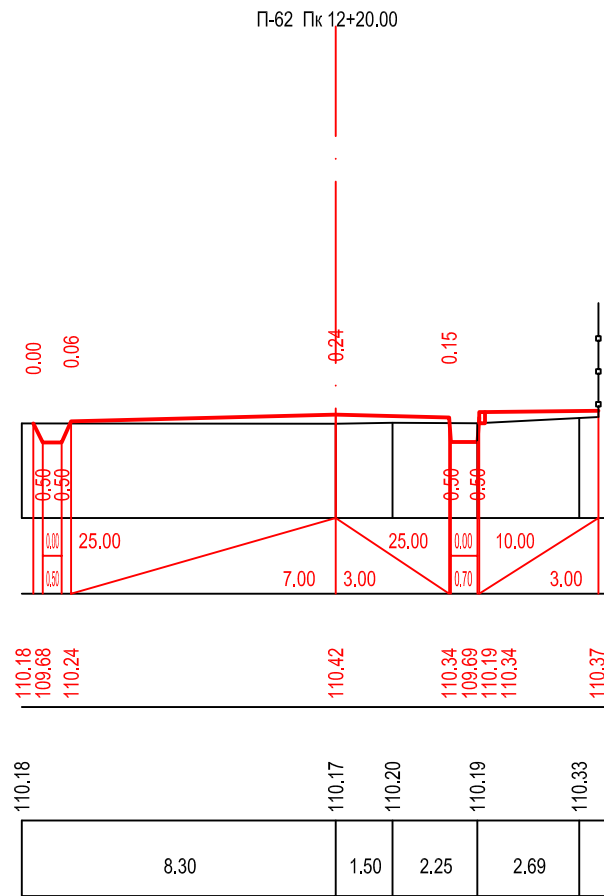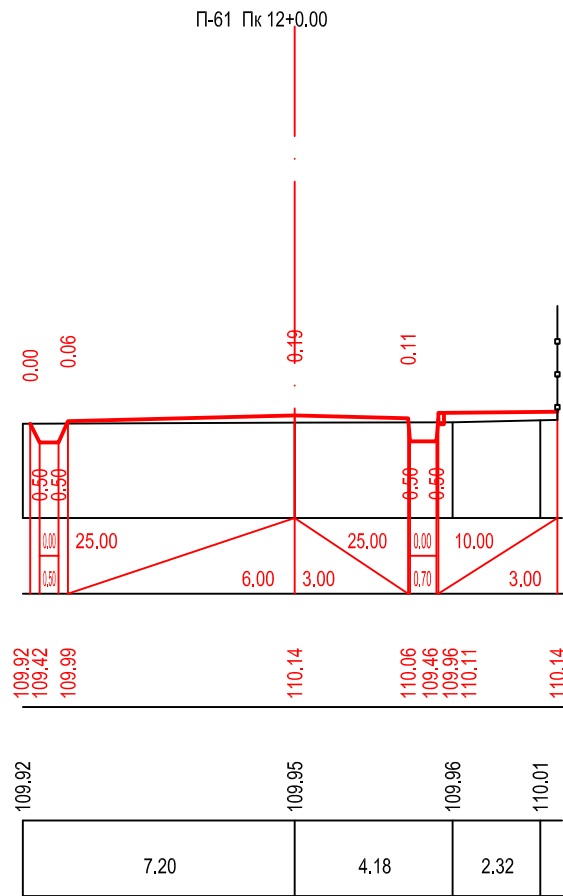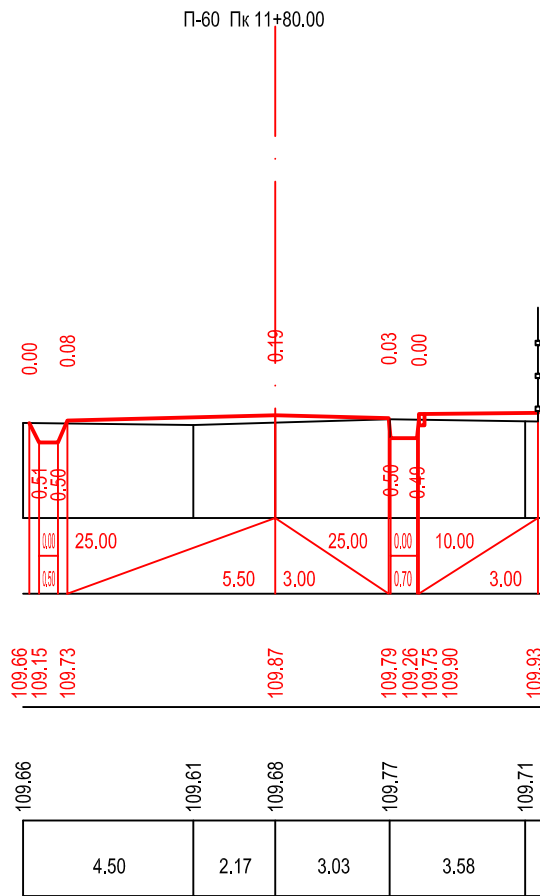



მასშტაბი:
ჰორიზონტალური მ 1:200
ვერტიკალური მ 1:200

საპროექტო მონაცემები	ქანობები და მანძილები მ.	1
	საპროექტო ნიშნული მ.	2
ფაქტური მონაცემები	მიწის ნიშნულები მ.	3
	მანძილები მ.	4

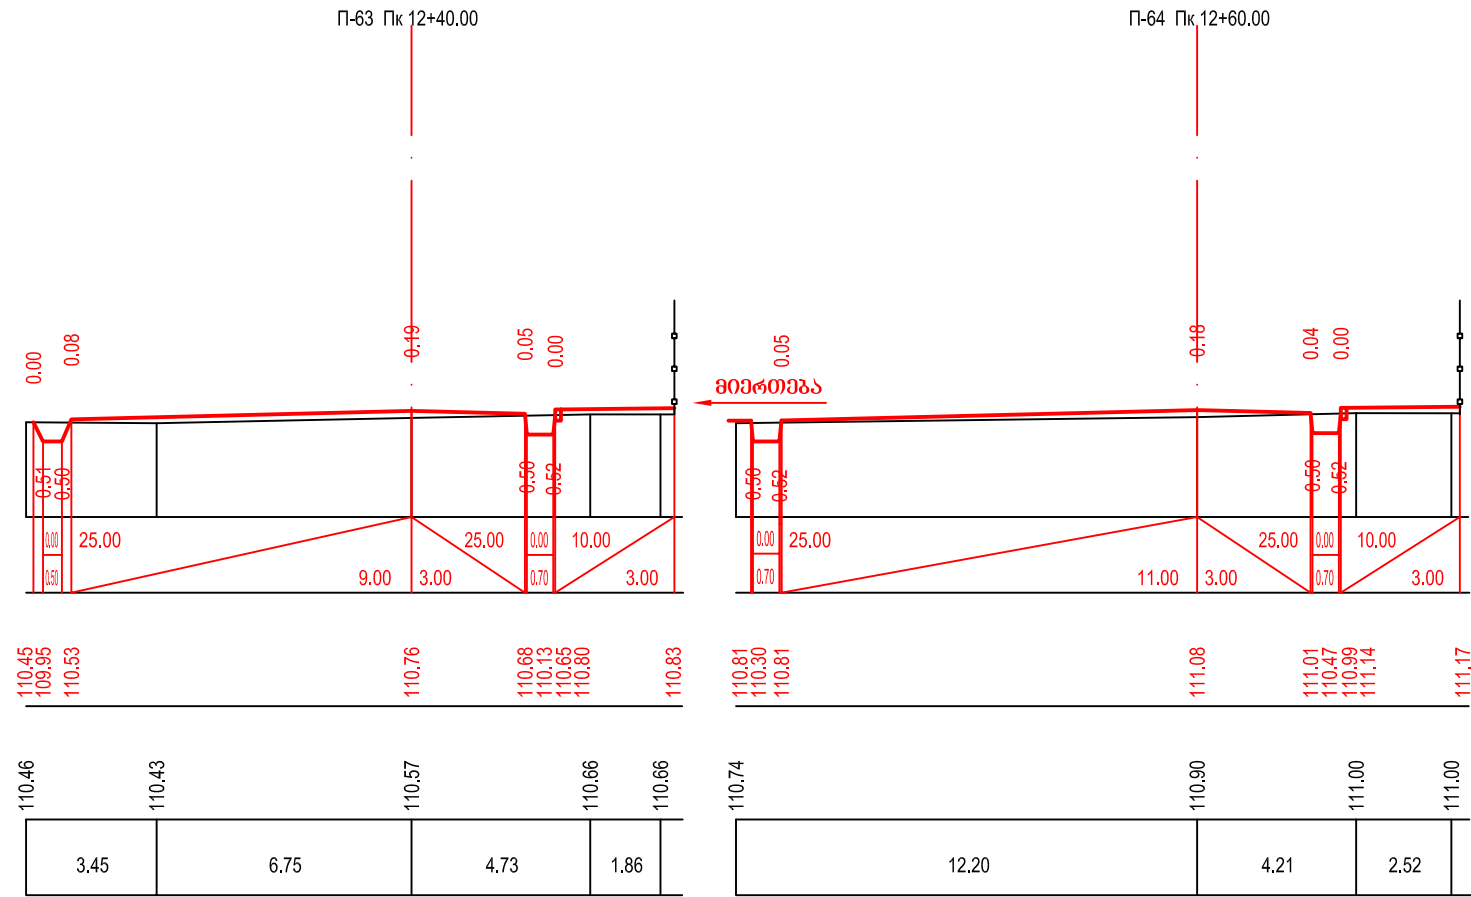




მასშტაბი:
ჰორიზონტალური მ 1:200
ვერტიკალური მ 1:200

საპროექტო მონაცემები	ქანობები და მანძილები მ.	1
	საპროექტო ნიშნული მ.	2
ფაქტური მონაცემები	მიწის ნიშნულები მ.	3
	მანძილები მ.	4

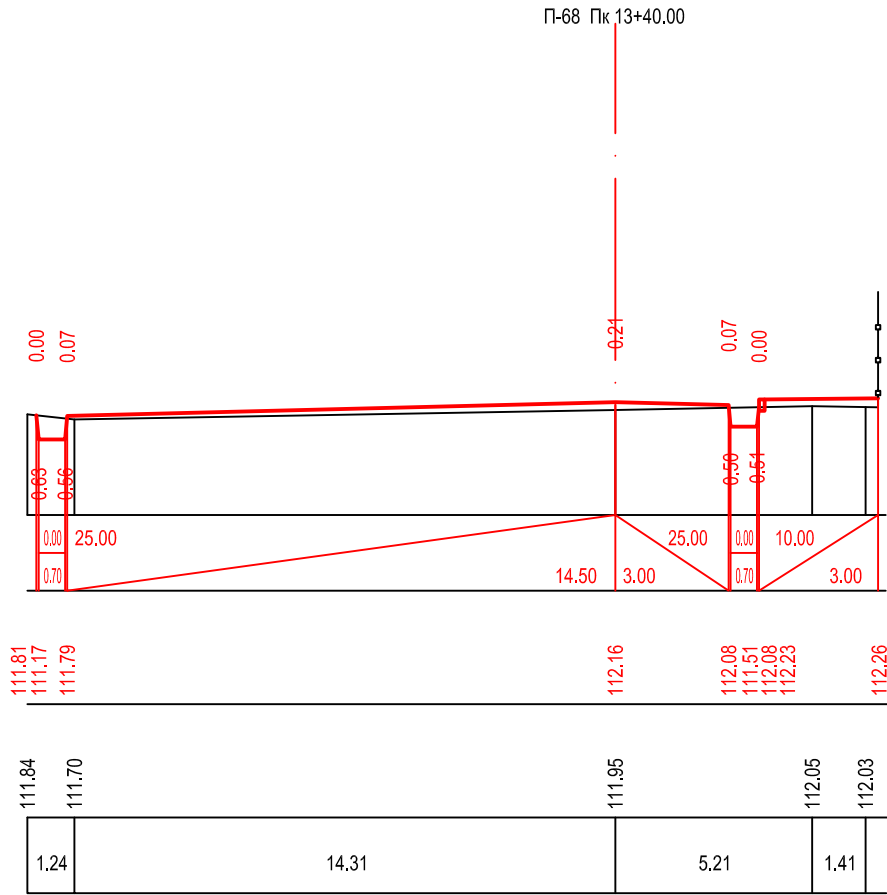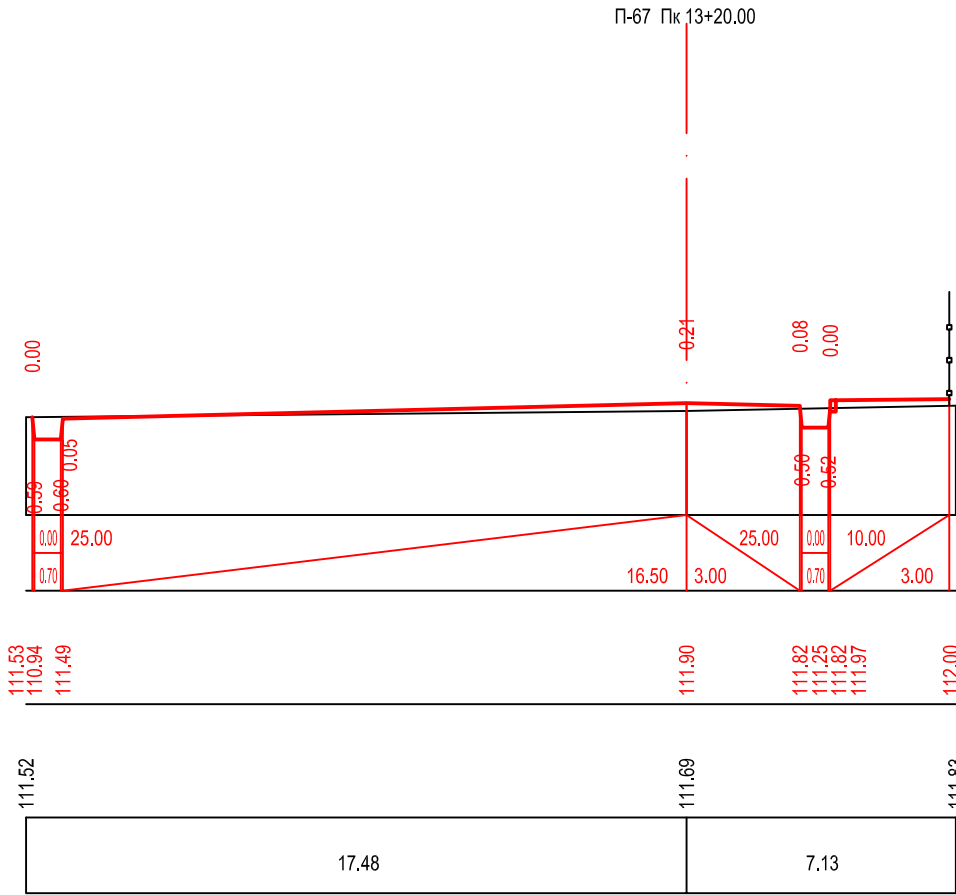




მასშტაბი:
ჰორიზონტალური მ 1:200
ვერტიკალური მ 1:200

საპროექტო მონაცემები	ქანობები და მანძილები მ.	1
	საპროექტო ნიშნული მ.	2
ფაქტური მონაცემები	მიწის ნიშნულები მ.	3
	მანძილები მ.	4

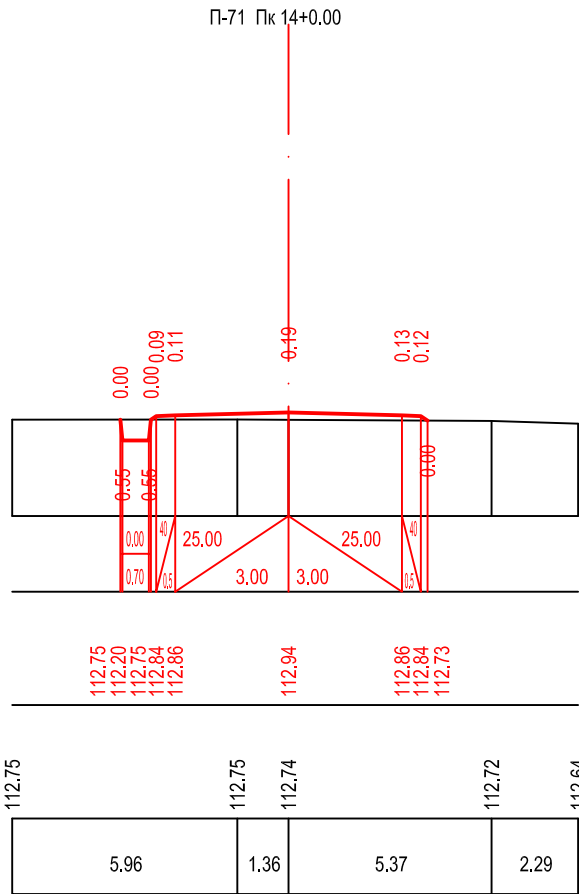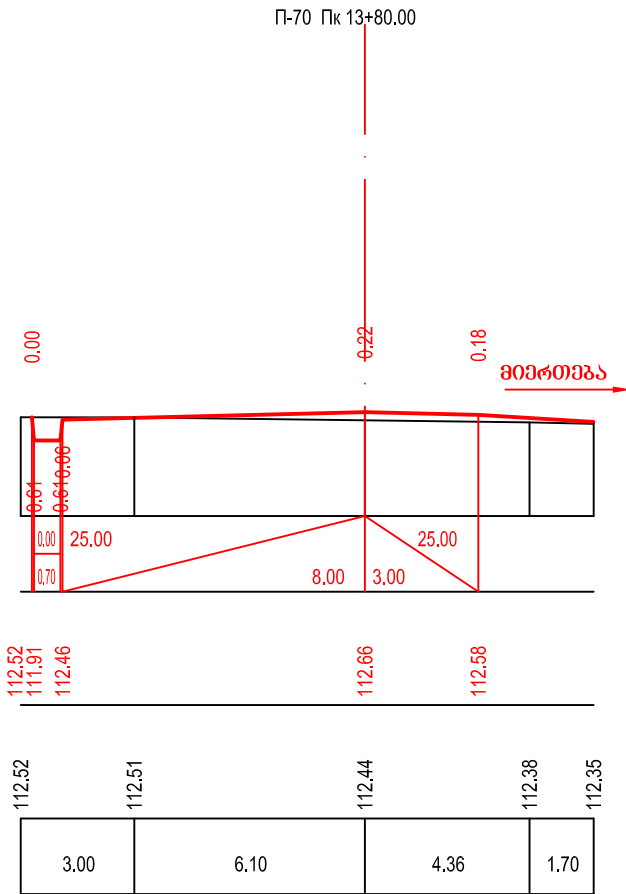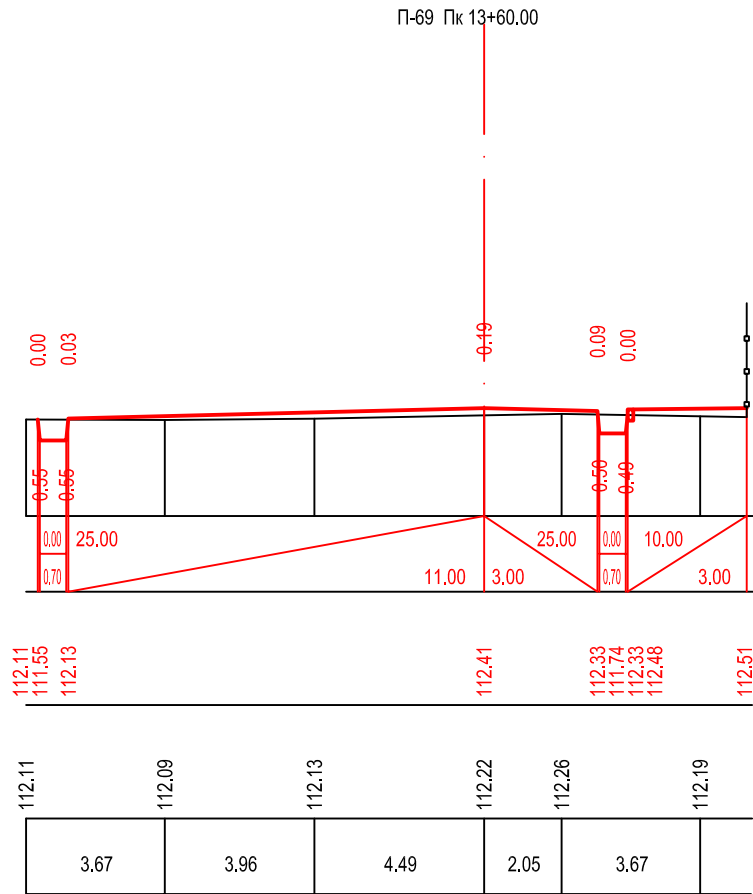





მასშტაბი:
ჰორიზონტალური მ 1:200
ვერტიკალური მ 1:200

საპროექტო მონაცემები	ქანობები და მანძილები მ.	1
	საპროექტო ნიშნული მ.	2
ფაქტური მონაცემები	მიწის ნიშნულები მ.	3
	მანძილები მ.	4

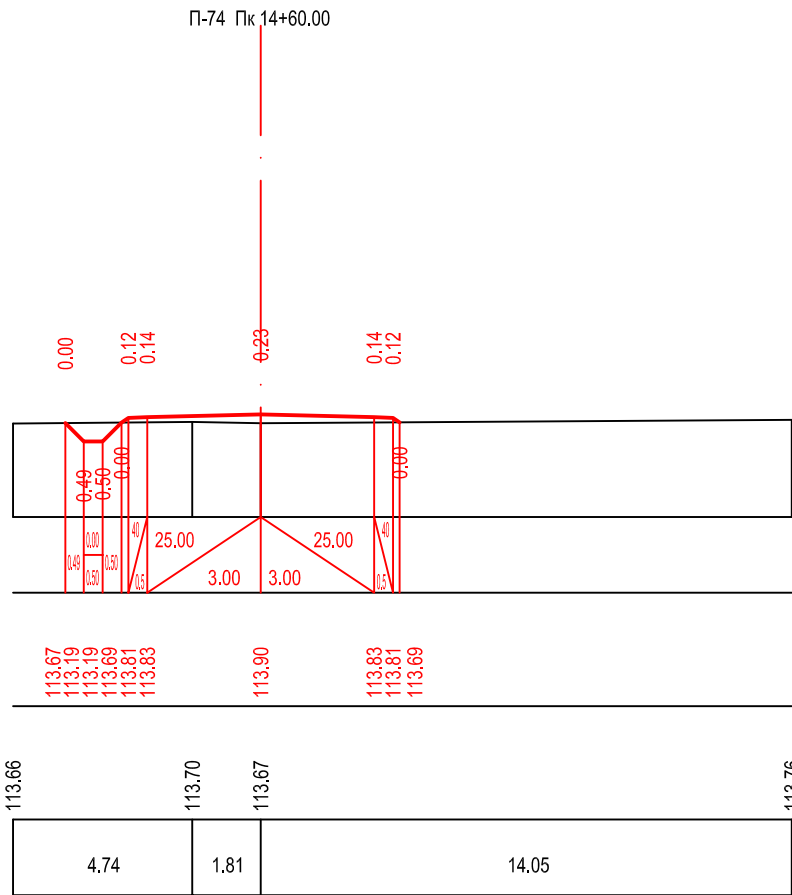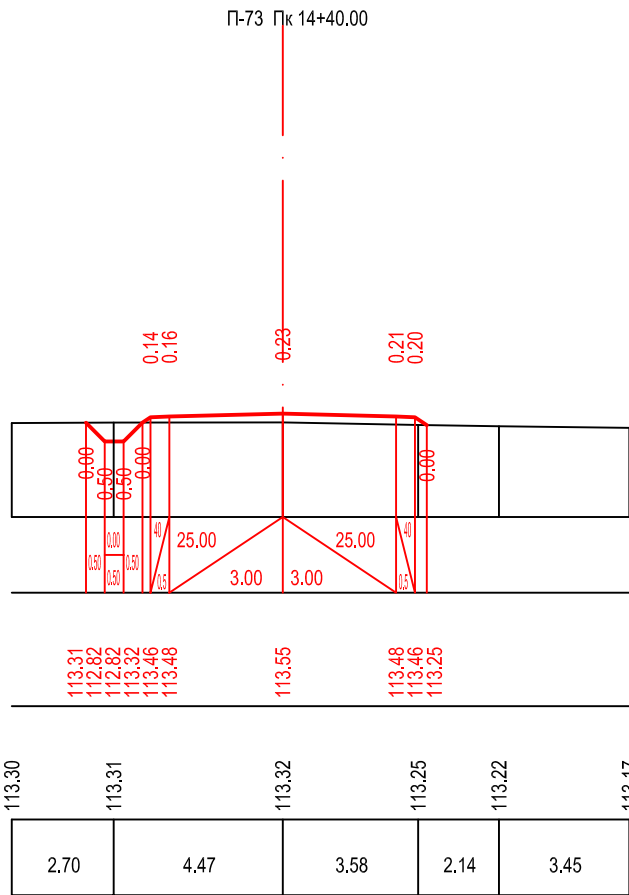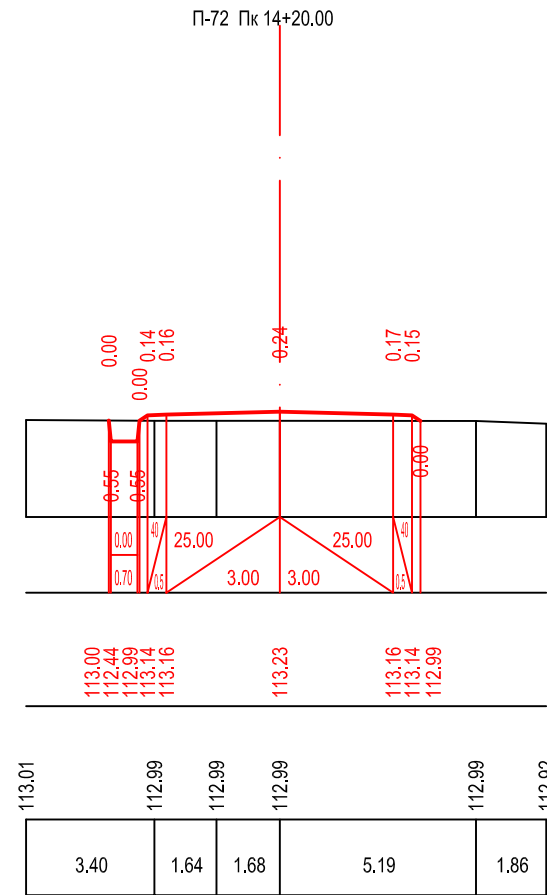


მასშტაბი:
ჰორიზონტალური მ 1:200
ვერტიკალური მ 1:200

საპროექტო მონაცემები	ქანობები და მანძილები მ.	1
	საპროექტო ნიშნული მ.	2
ფაქტური მონაცემები	მიწის ნიშნულები მ.	3
	მანძილები მ.	4

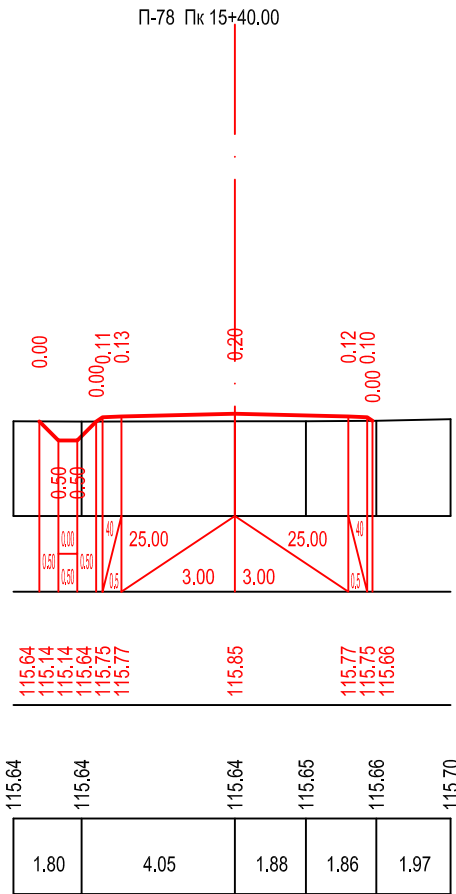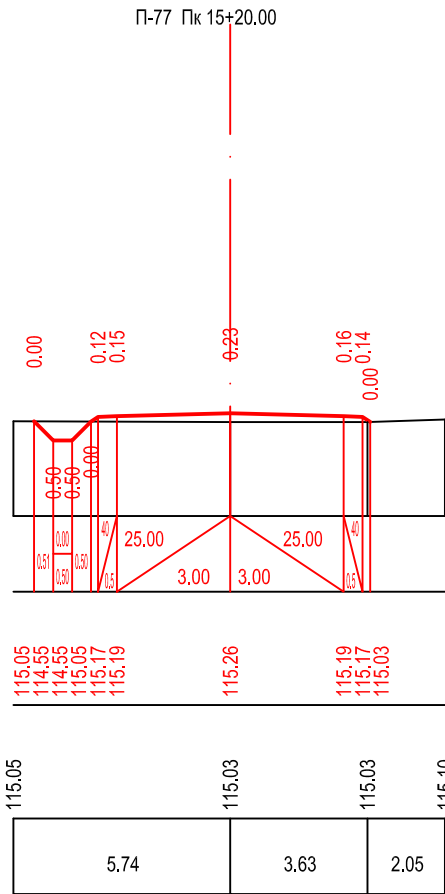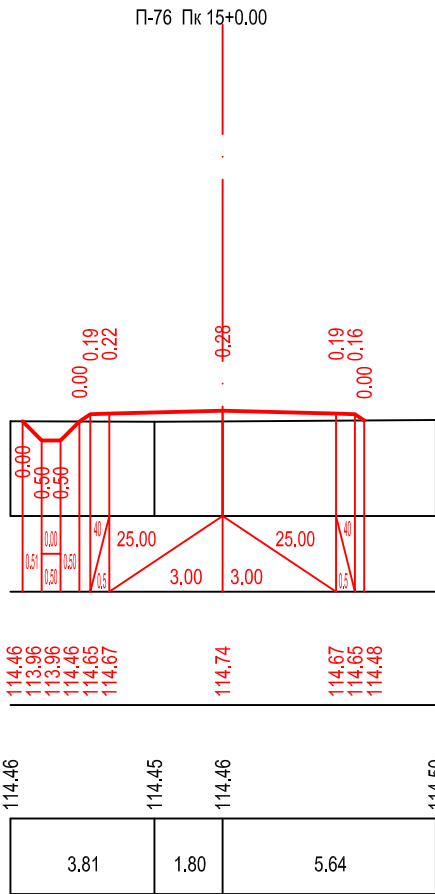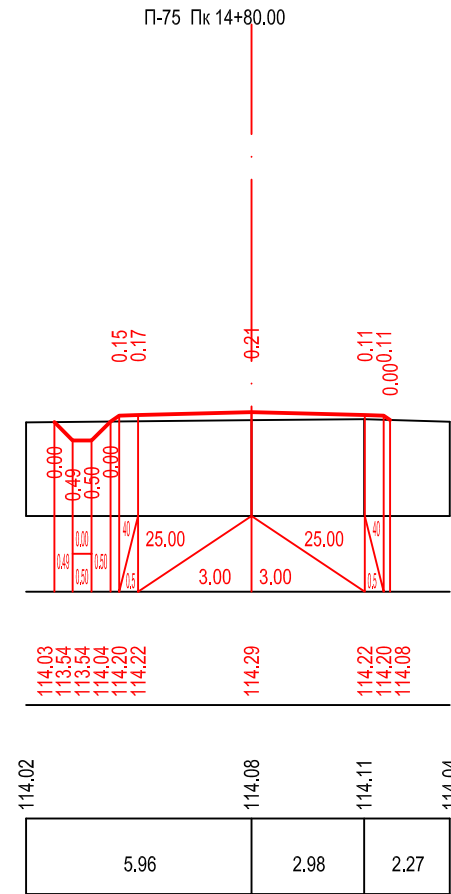


მასშტაბი:
ჰორიზონტალური მ 1:200
ვერტიკალური მ 1:200

საპროექტო მონაცემები	ქანობები და მანძილები მ.	1
	საპროექტო ნიშნული მ.	2
ფაქტური მონაცემები	მიწის ნიშნულები მ.	3
	მანძილები მ.	4

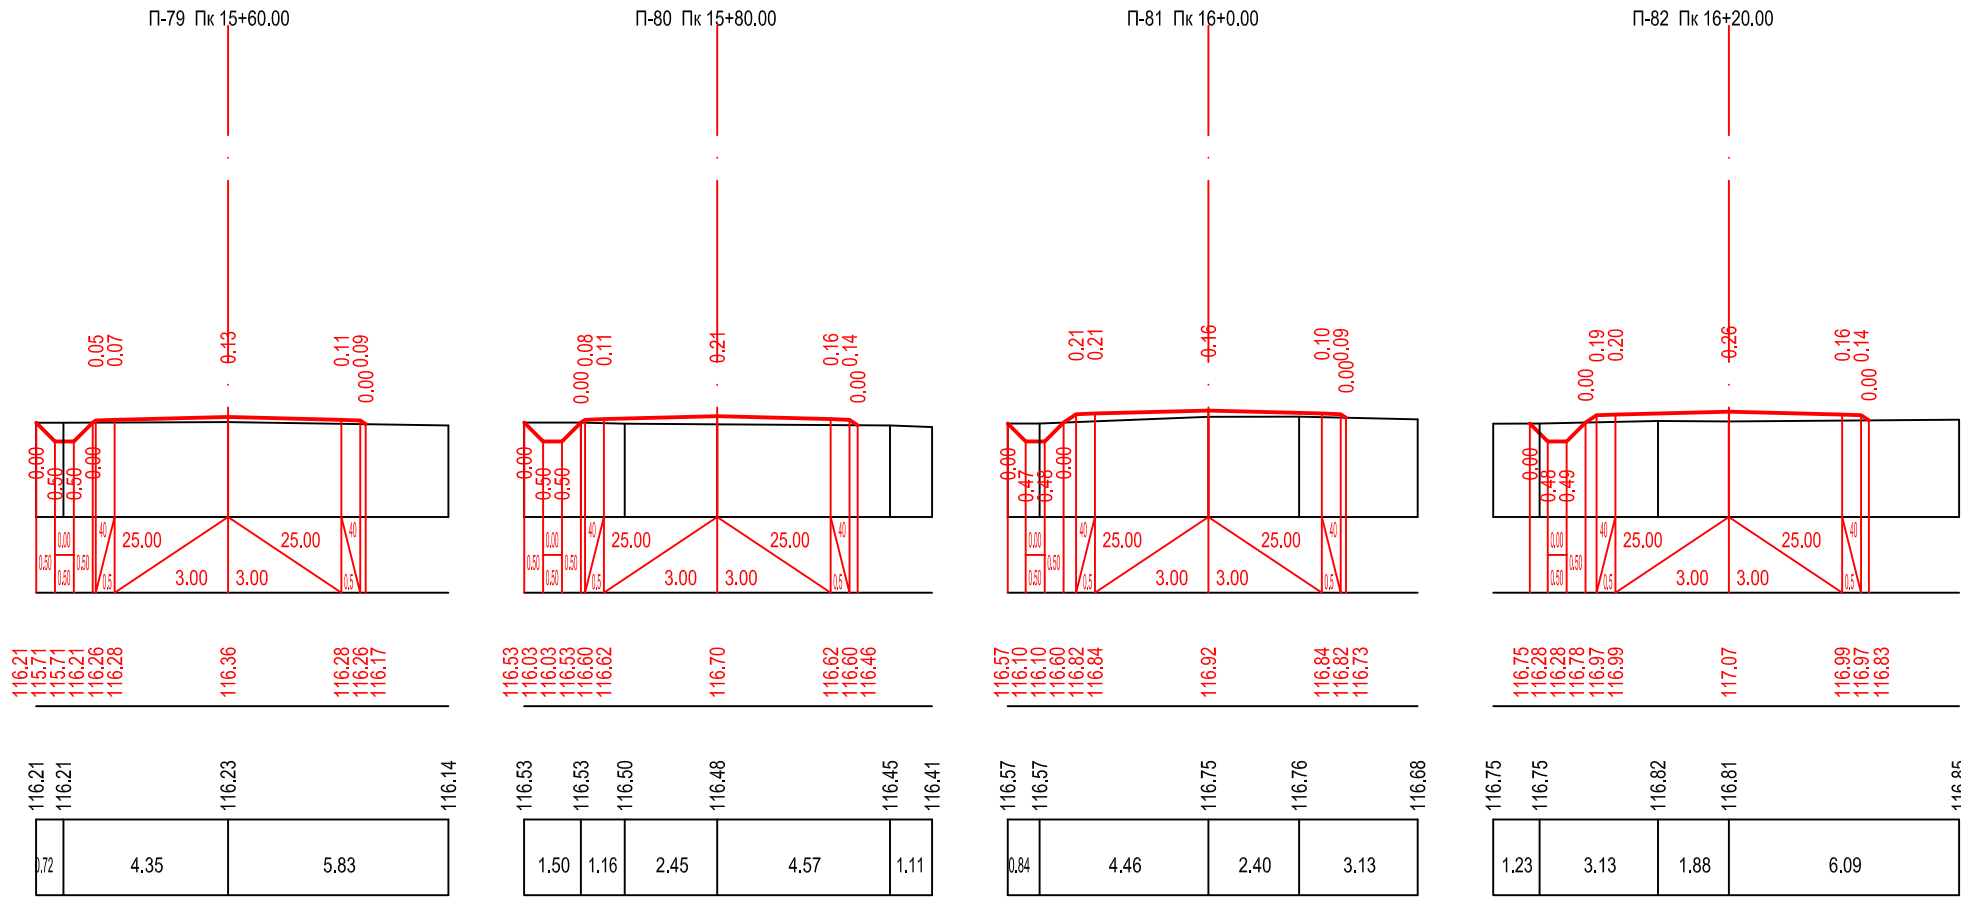





მასშტაბი:
ჰორიზონტალური მ 1:200
ვერტიკალური მ 1:200

საპროექტო მონაცემები	ქანობები და მანძილები მ.	1
	საპროექტო ნიშნული მ.	2
ფაქტური მონაცემები	მიწის ნიშნულები მ.	3
	მანძილები მ.	4

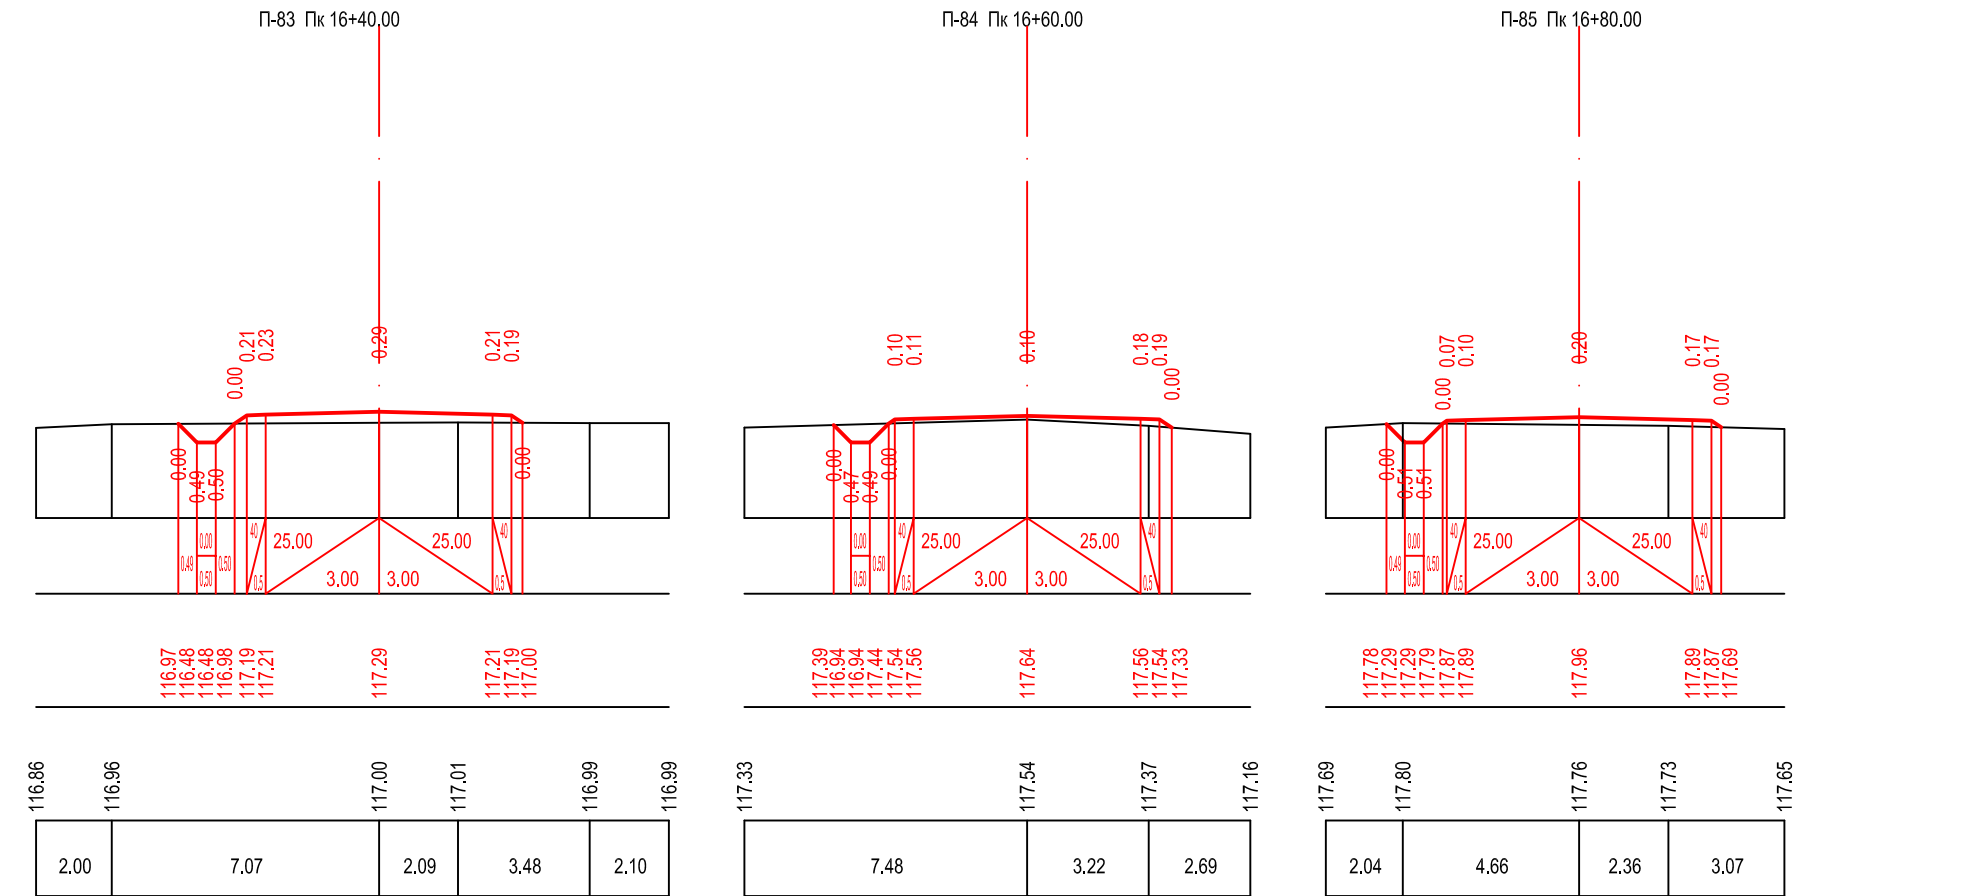





მასშტაბი:
ჰორიზონტალური მ 1:200
ვერტიკალური მ 1:200

საპროექტო მონაცემები	ქანობები და მანძილები მ.	1
	საპროექტო ნიშნული მ.	2
ფაქტური მონაცემები	მიწის ნიშნულები მ.	3
	მანძილები მ.	4

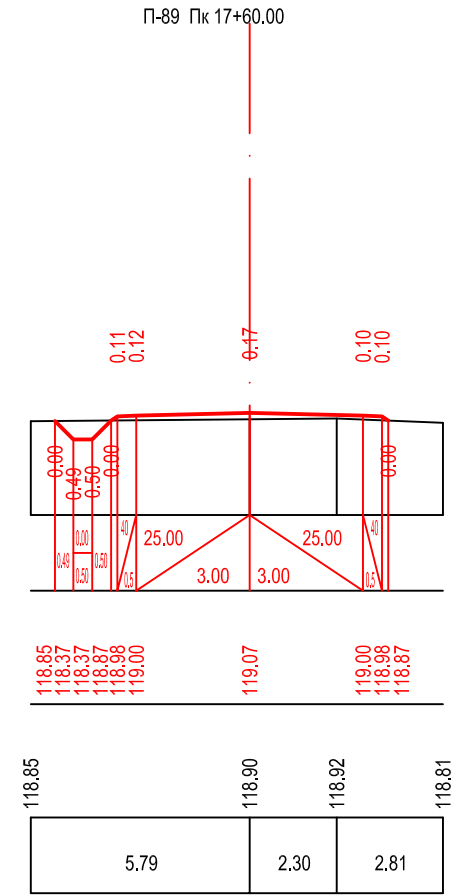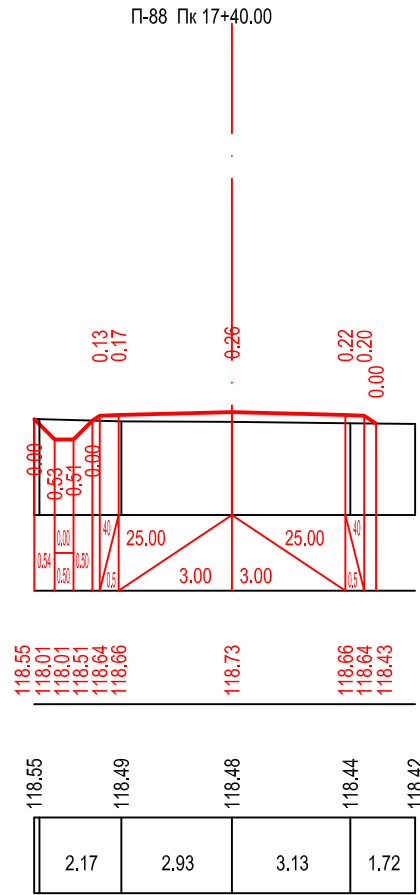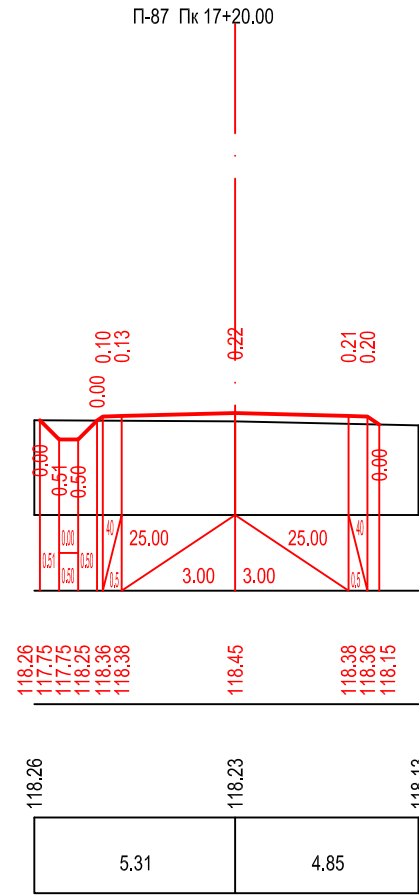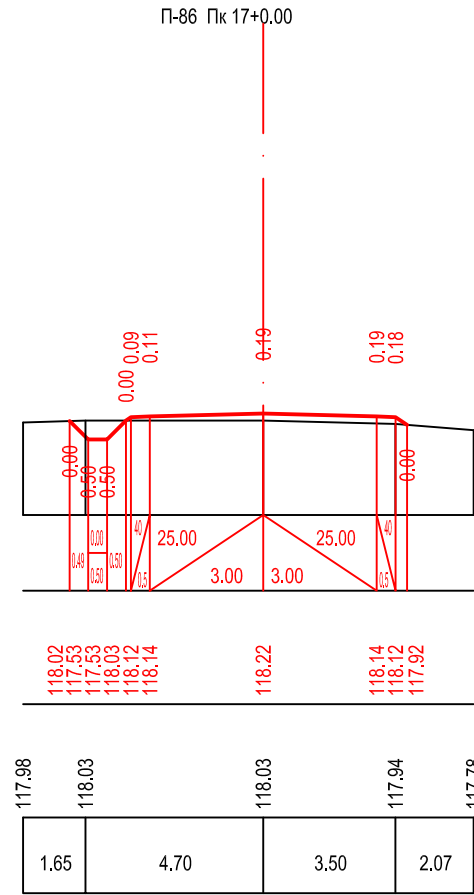





მასშტაბი:
ჰორიზონტალური მ 1:200
ვერტიკალური მ 1:200

საპროექტო მონაცემები	ქანობები და მანძილები მ.	1
	საპროექტო ნიშნული მ.	2
ფაქტური მონაცემები	მიწის ნიშნულები მ.	3
	მანძილები მ.	4

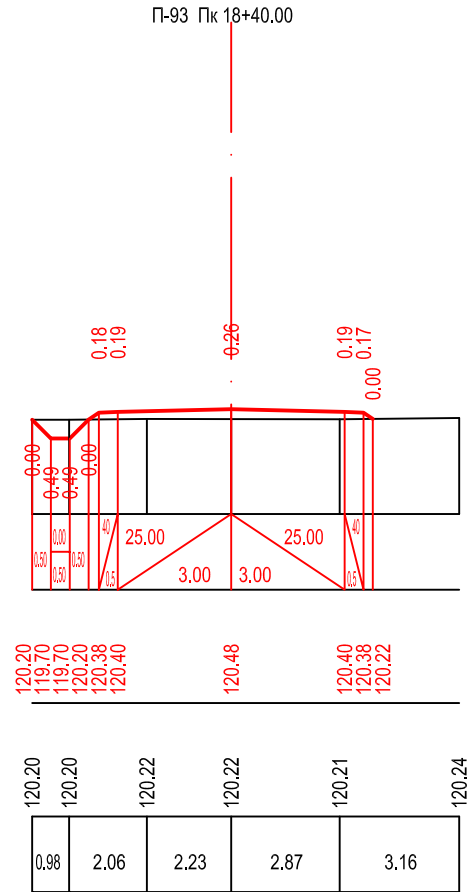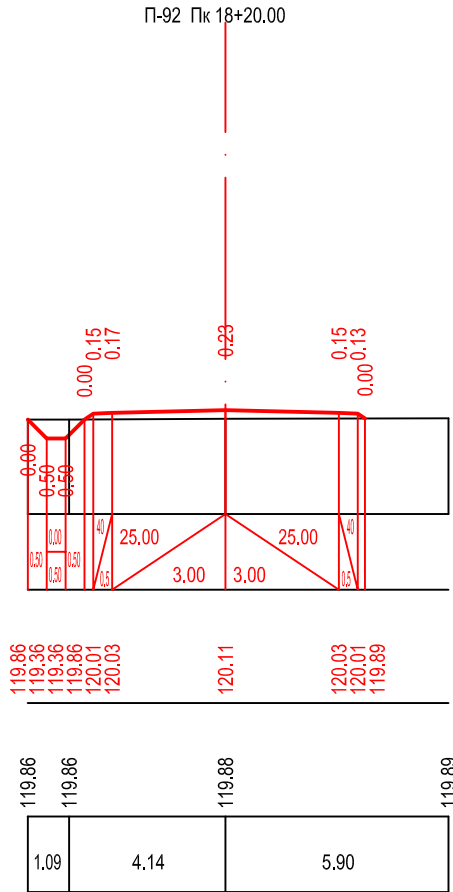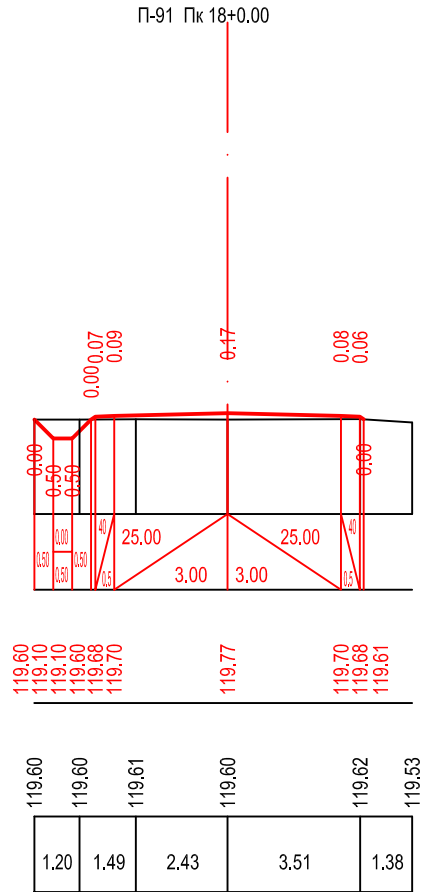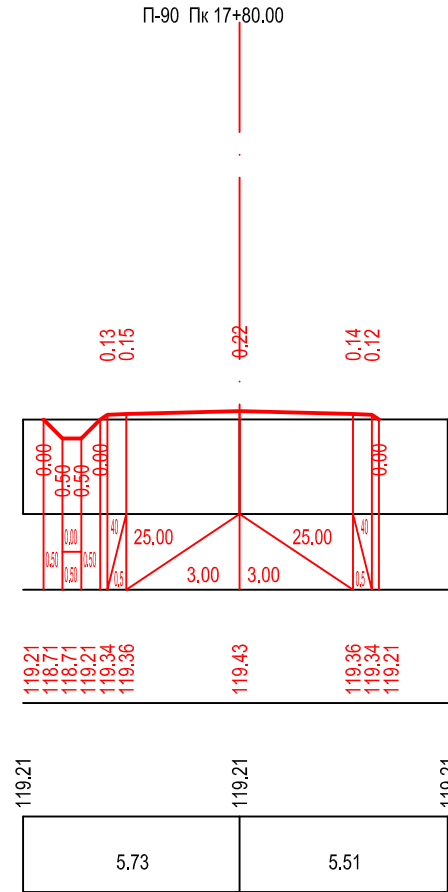





მასშტაბი:
ჰორიზონტალური მ 1:200
ვერტიკალური მ 1:200

საპროექტო მონაცემები	ქანობები და მანძილები მ.	1
	საპროექტო ნიშნული მ.	2
ფაქტური მონაცემები	მიწის ნიშნულები მ.	3
	მანძილები მ.	4

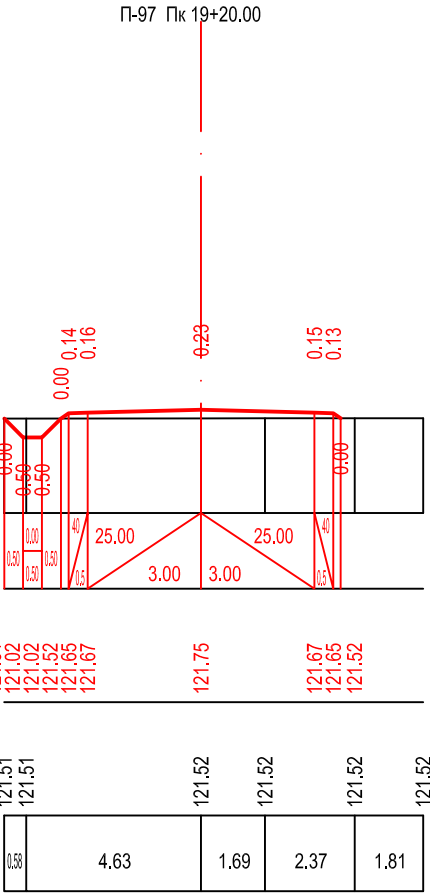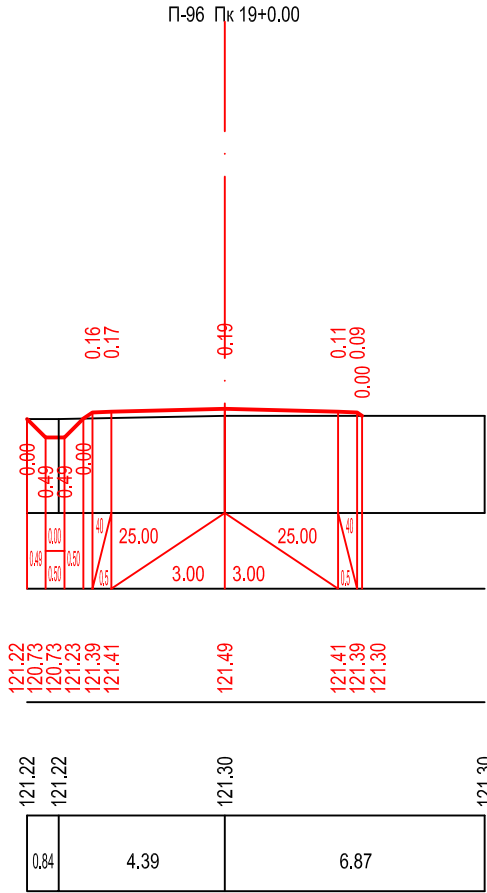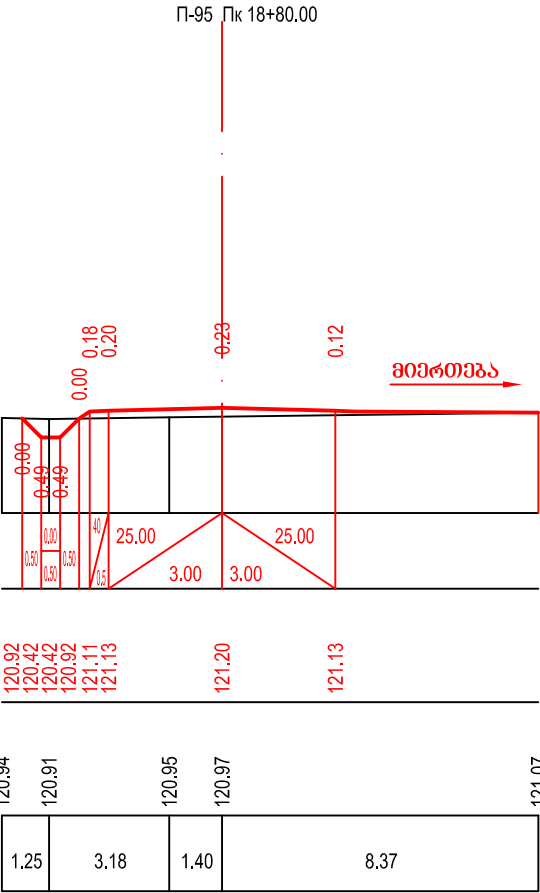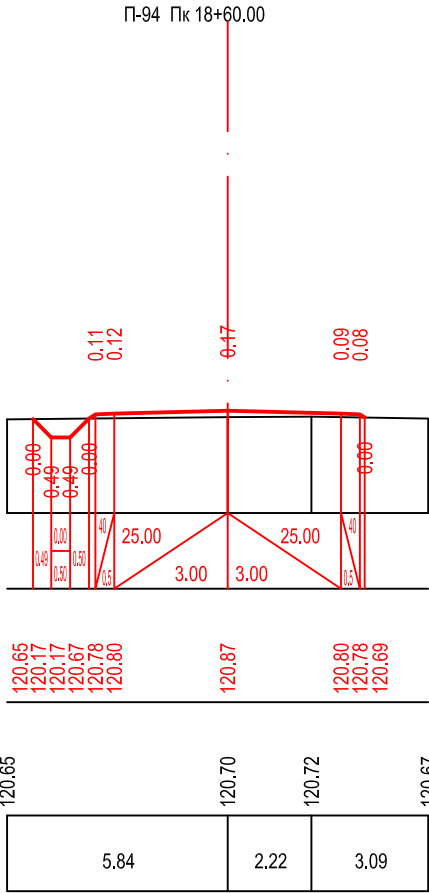





მასშტაბი:
ჰორიზონტალური მ 1:200
ვერტიკალური მ 1:200

საპროექტო მონაცემები	ქანობები და მანძილები მ.	1
	საპროექტო ნიშნული მ.	2
ფაქტური მონაცემები	მიწის ნიშნულები მ.	3
	მანძილები მ.	4

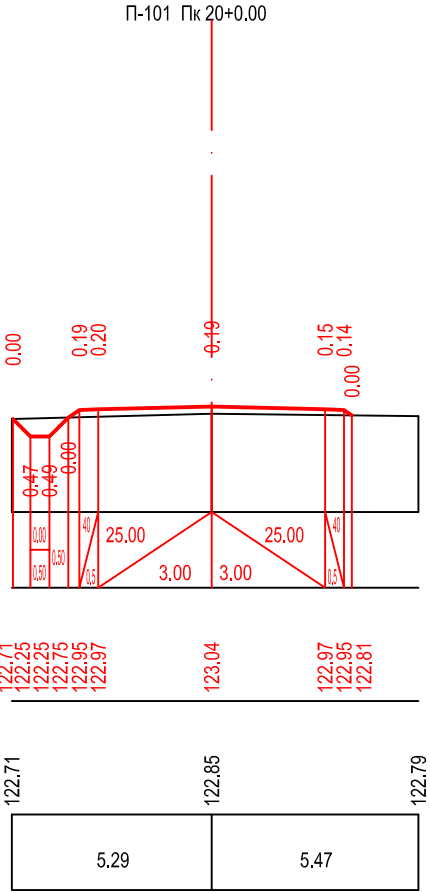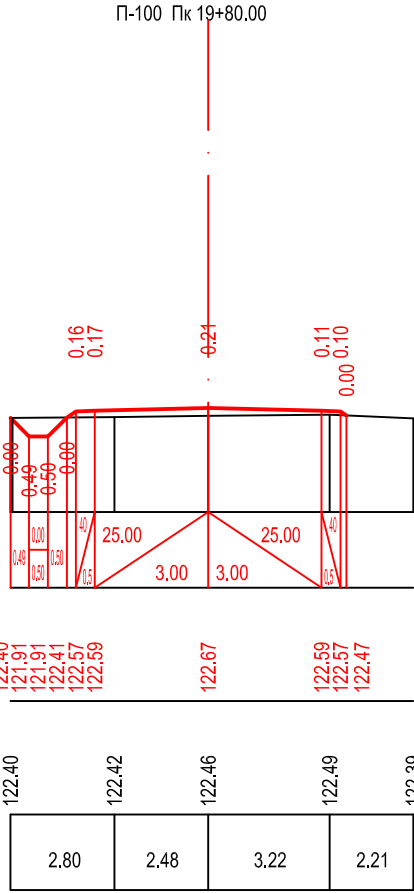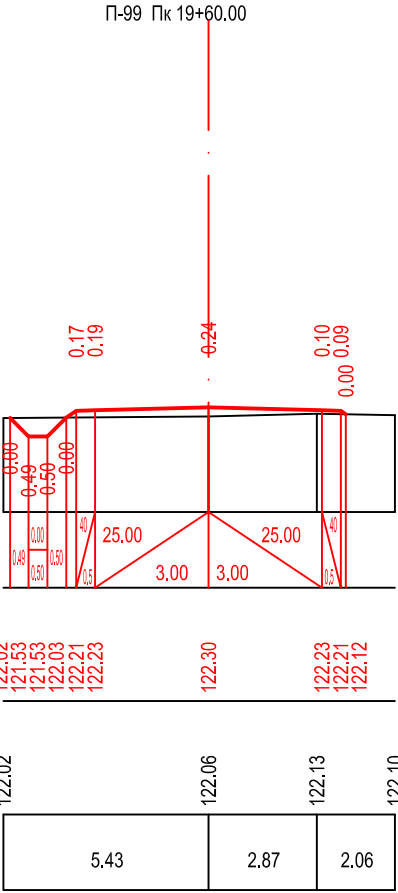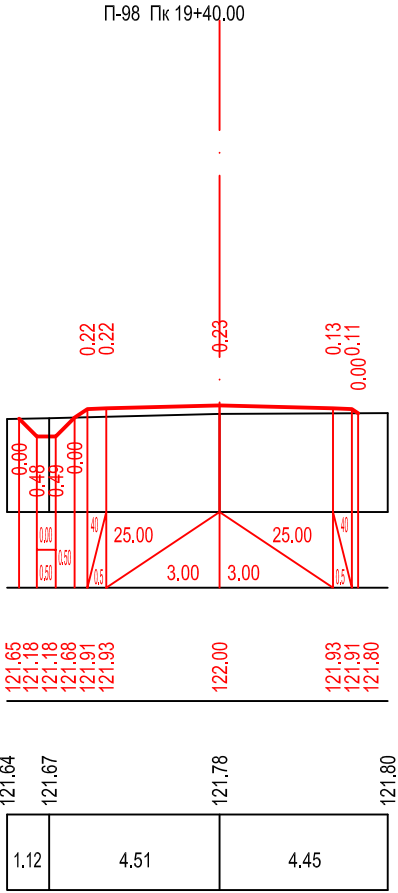




მასშტაბი:
ჰორიზონტალური მ 1:200
ვერტიკალური მ 1:200

საპროექტო მონაცემები	ქანობები და მანძილები მ.	1
	საპროექტო ნიშნული მ.	2
ფაქტური მონაცემები	მიწის ნიშნულები მ.	3
	მანძილები მ.	4

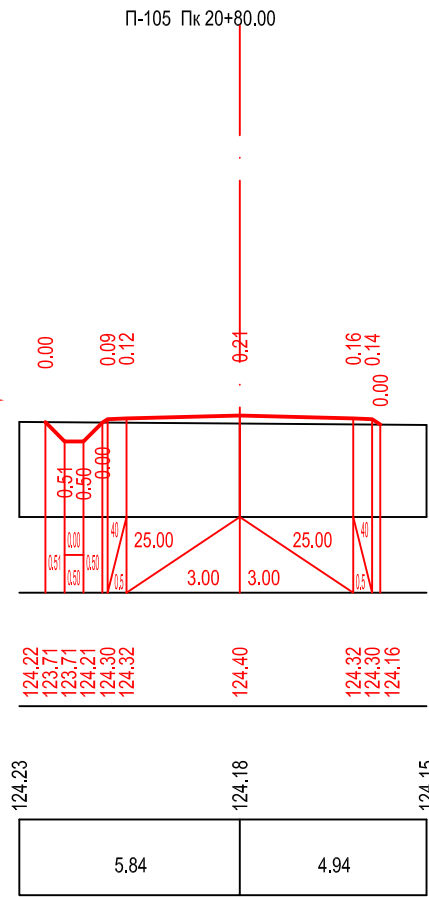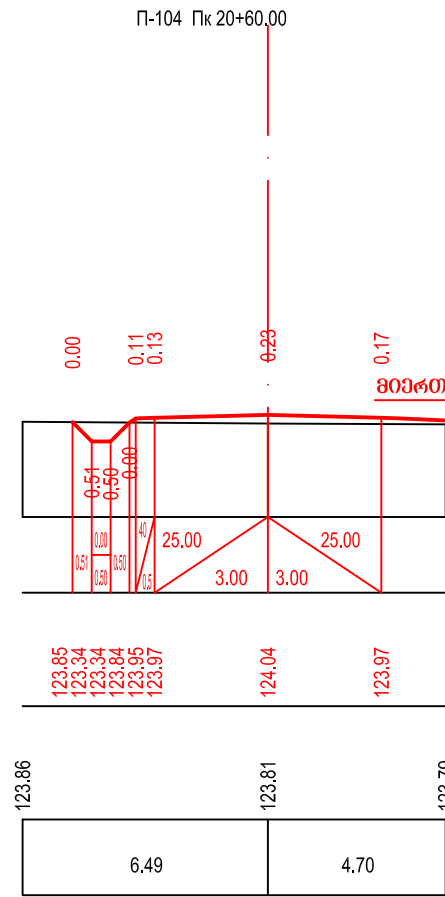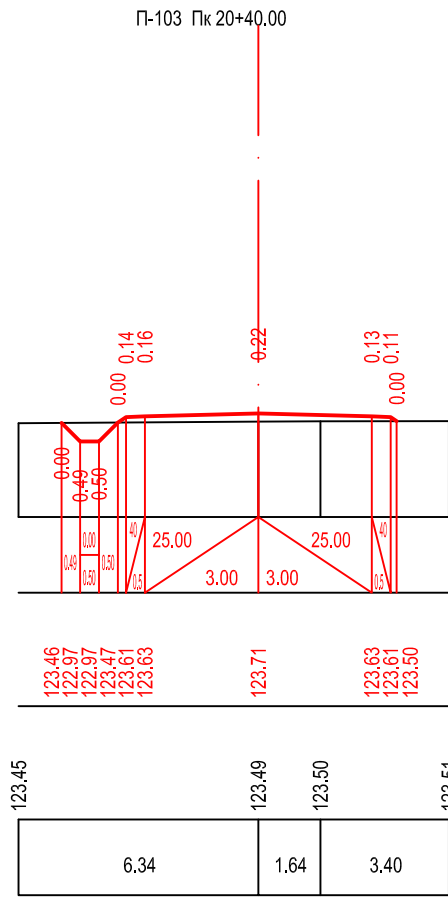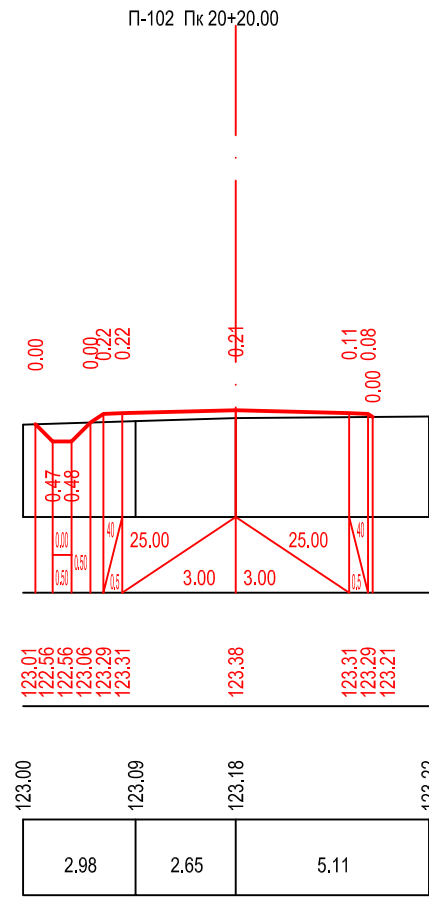




მასშტაბი:
ჰორიზონტალური მ 1:200
ვერტიკალური მ 1:200

საპროექტო მონაცემები	ქანობები და მანძილები მ.	1
	საპროექტო ნიშნული მ.	2
ფაქტური მონაცემები	მიწის ნიშნულები მ.	3
	მანძილები მ.	4

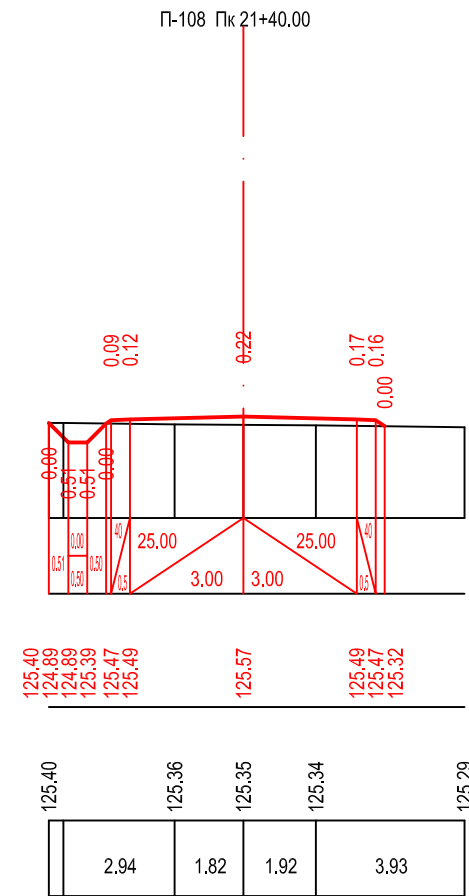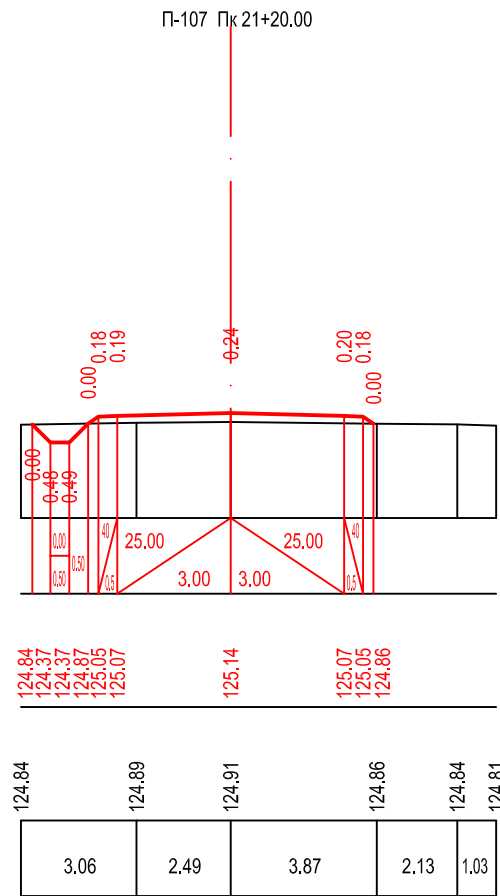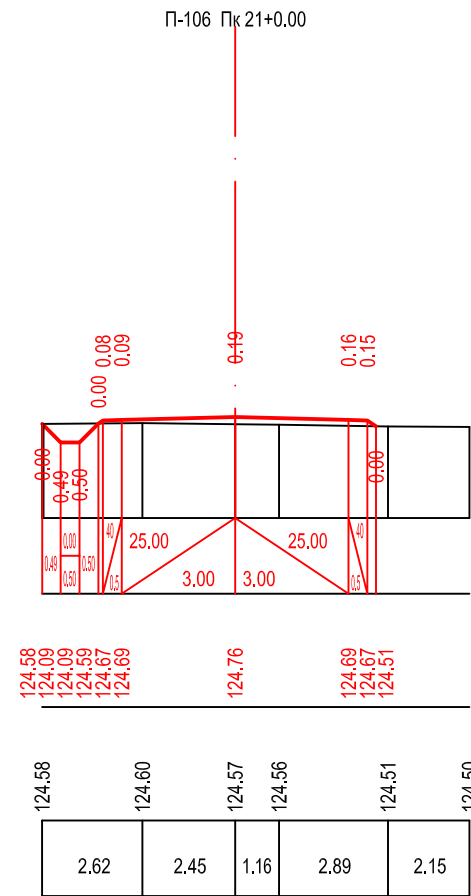





მასშტაბი:
ჰორიზონტალური მ 1:200
ვერტიკალური მ 1:200

საპროექტო მონაცემები	ქანობები და მანძილები მ.	1
	საპროექტო ნიშნული მ.	2
ფაქტური მონაცემები	მიწის ნიშნულები მ.	3
	მანძილები მ.	4

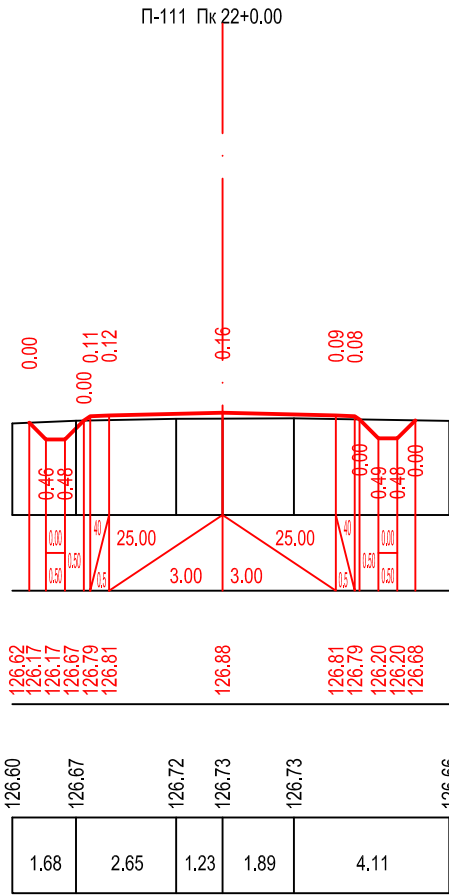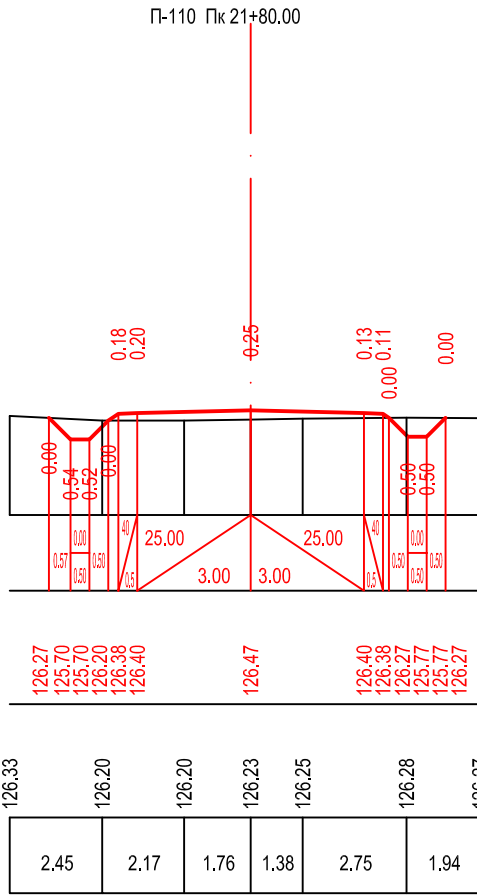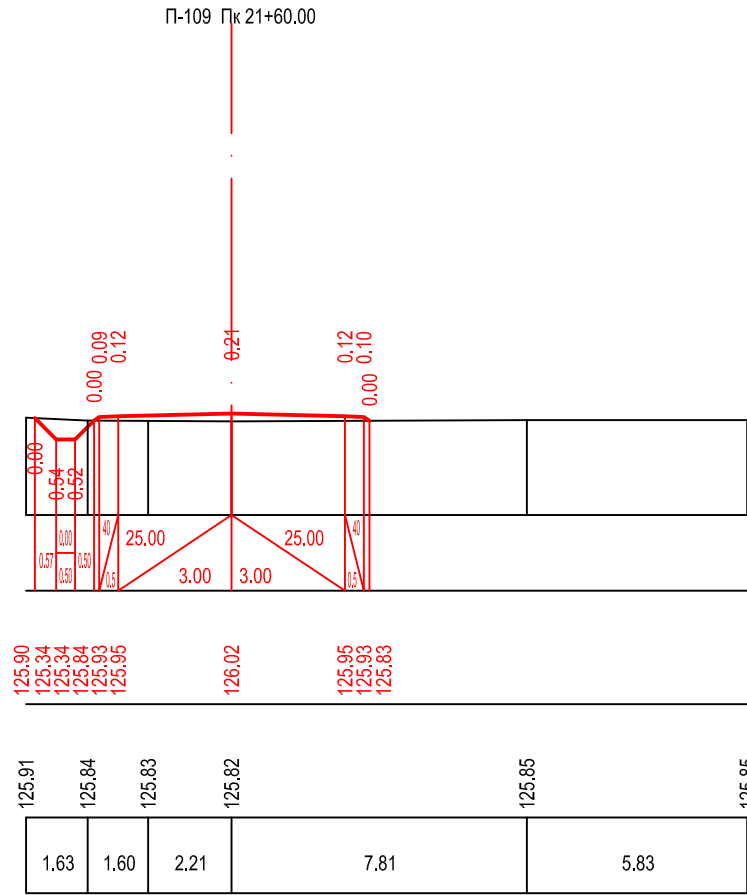








მასშტაბი:
ჰორიზონტალური მ 1:200
ვერტიკალური მ 1:200

საპროექტო მონაცემები	ქანობები და მანძილები მ.	1
	საპროექტო ნიშნული მ.	2
ფაქტური მონაცემები	მიწის ნიშნულები მ.	3
	მანძილები მ.	4

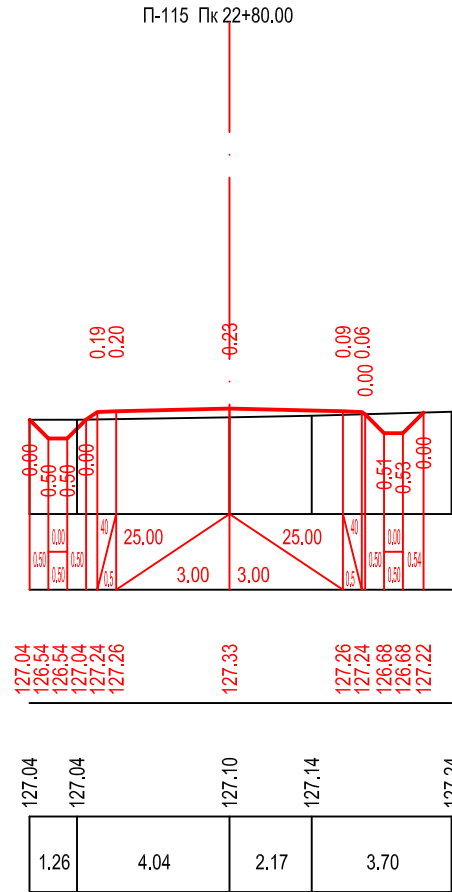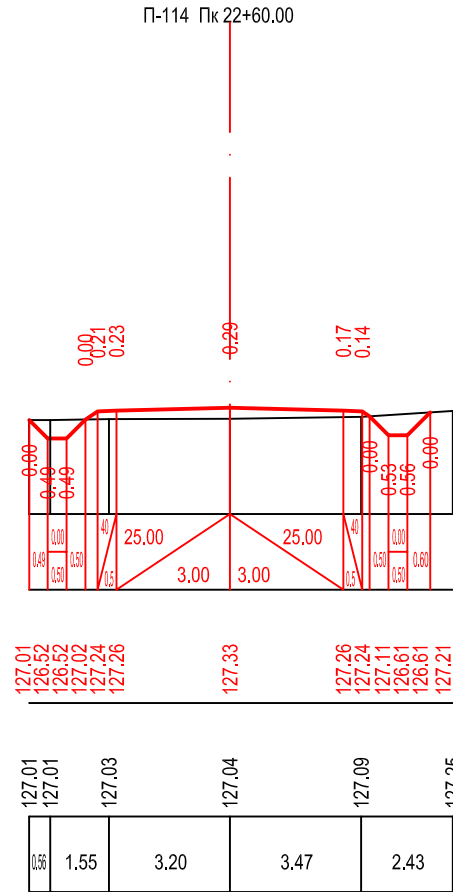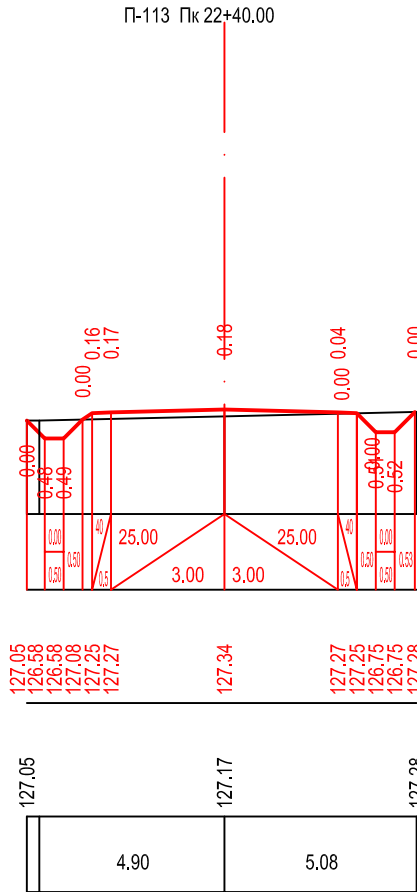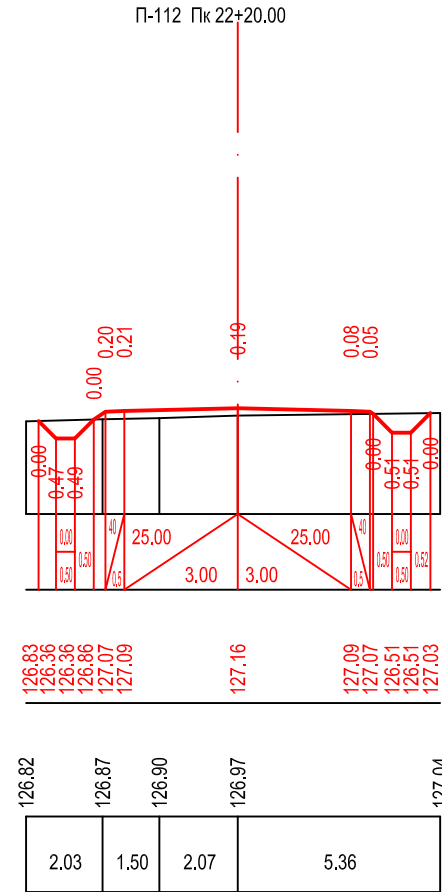




მასშტაბი:
ჰორიზონტალური მ 1:200
ვერტიკალური მ 1:200

საპროექტო მონაცემები	ქანობები და მანძილები მ.	1
	საპროექტო ნიშნული მ.	2
ფაქტურის მონაცემები	მიწის ნიშნულები მ.	3
	მანძილები მ.	4

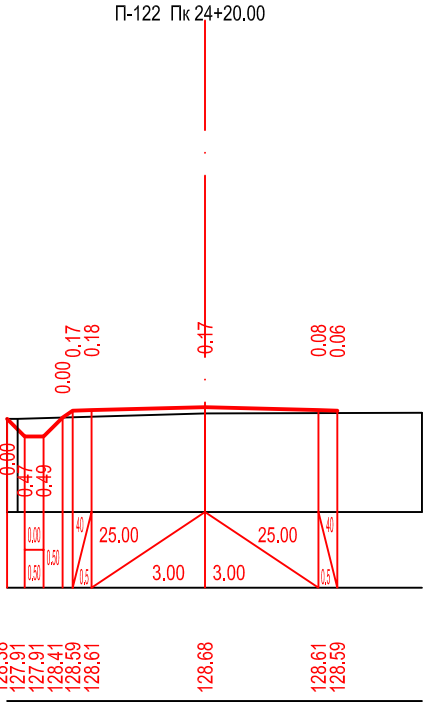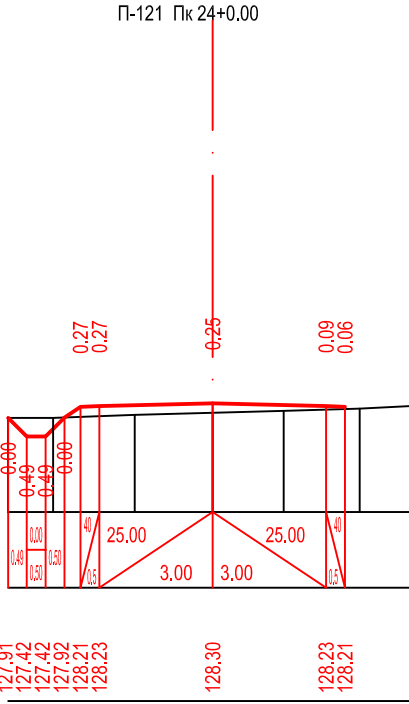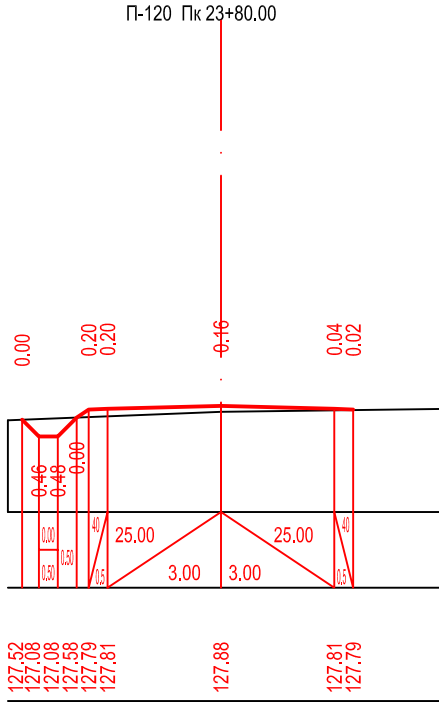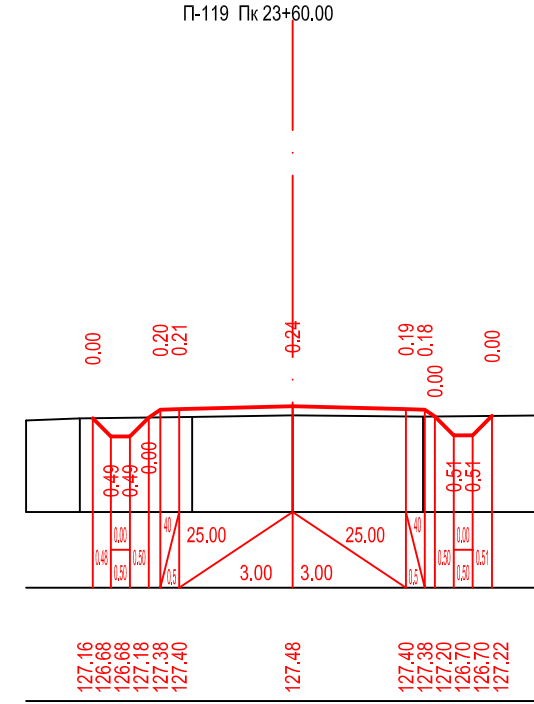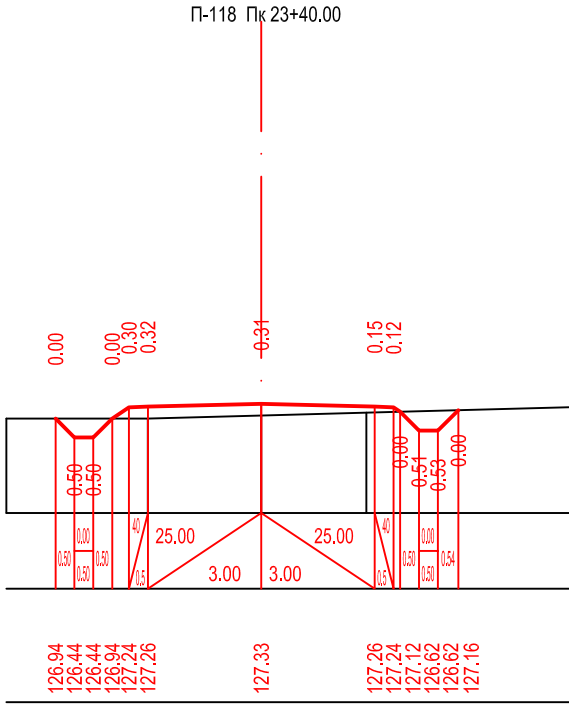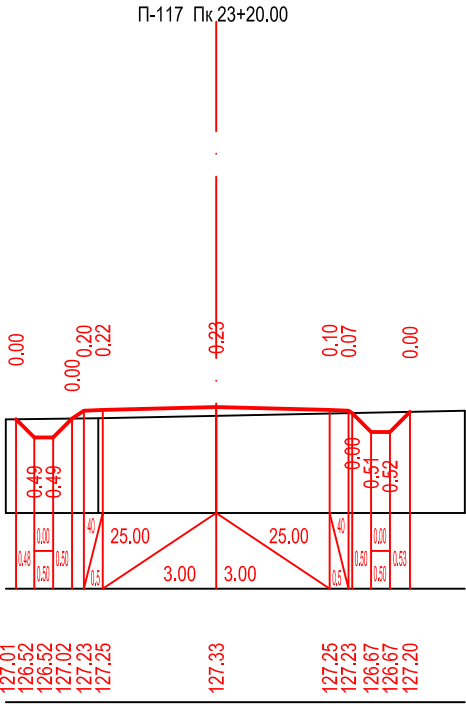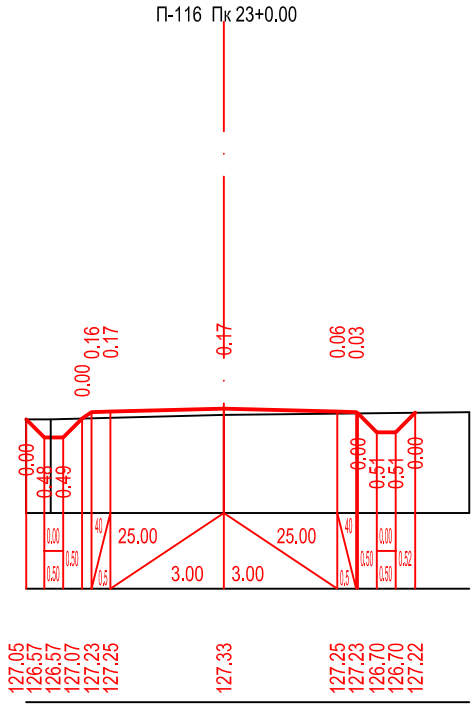





მასშტაბი:
ჰორიზონტალური მ 1:200
ვერტიკალური მ 1:200

საპროექტო მონაცემები	ქანობები და მანძილები მ.	1
	საპროექტო ნიშნული მ.	2
ფაქტურის მონაცემები	მიწის ნიშნულები მ.	3
	მანძილები მ.	4

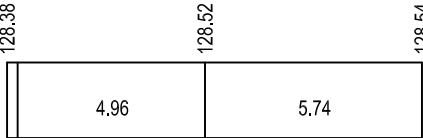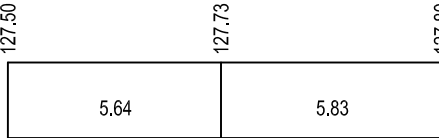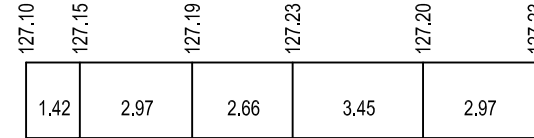





მასშტაბი:
ჰორიზონტალური მ 1:200
ვერტიკალური მ 1:200

საპროექტო მონაცემები	ქანობები და მანძილები მ.	1
	საპროექტო ნიშნული მ.	2
ფაქტური მონაცემები	მიწის ნიშნულები მ.	3
	მანძილები მ.	4

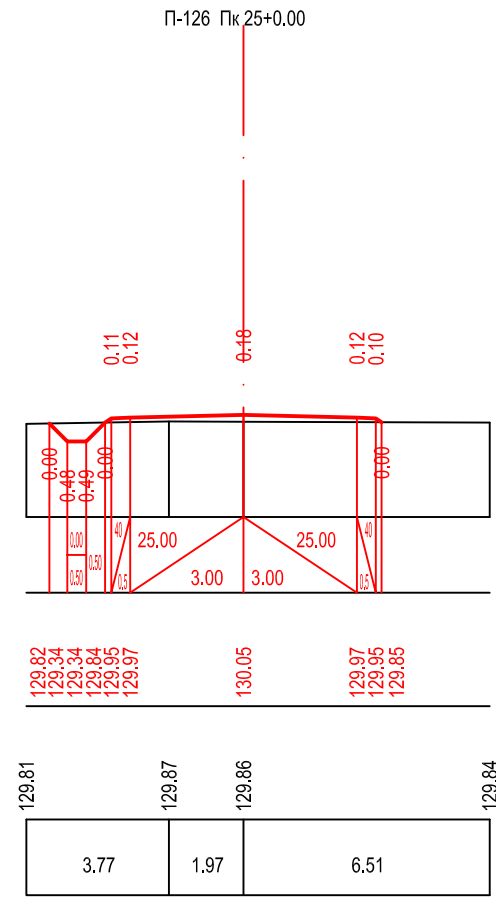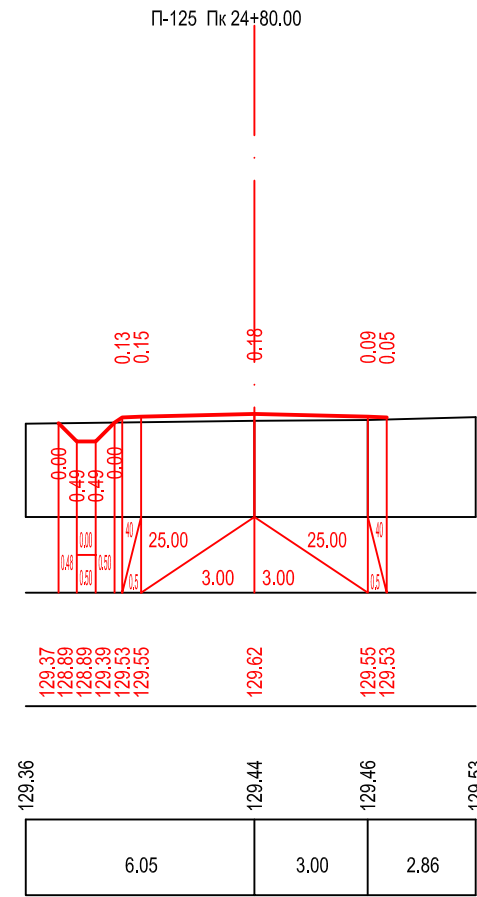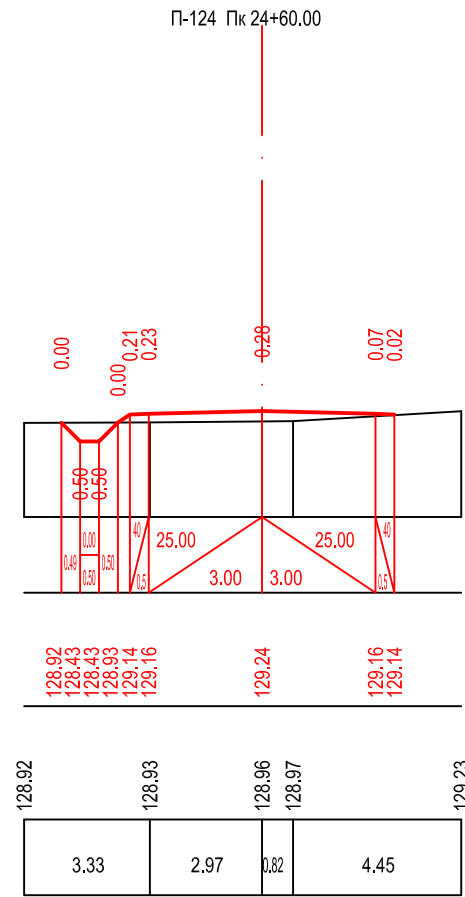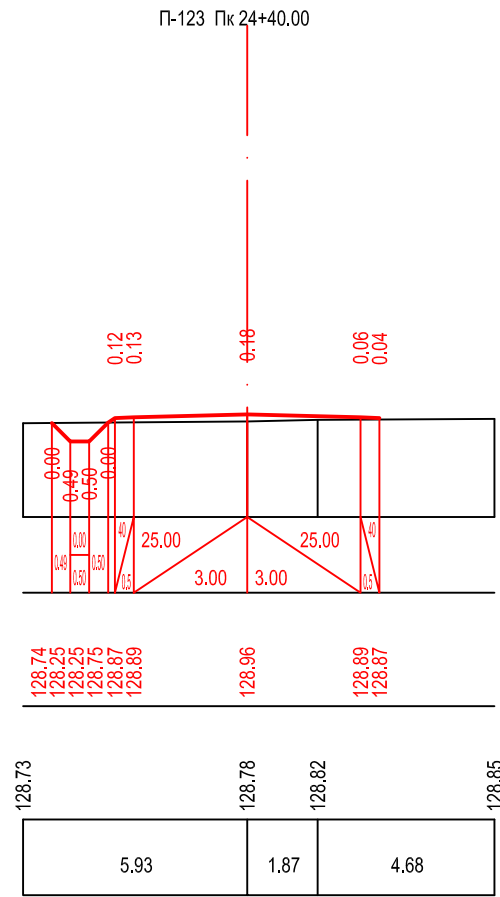





მასშტაბი:
ჰორიზონტალური მ 1:200
ვერტიკალური მ 1:200

საპროექტო მონაცემები	ქანობები და მანძილები მ.	1
	საპროექტო ნიშნული მ.	2
ფაქტური მონაცემები	მიწის ნიშნულები მ.	3
	მანძილები მ.	4

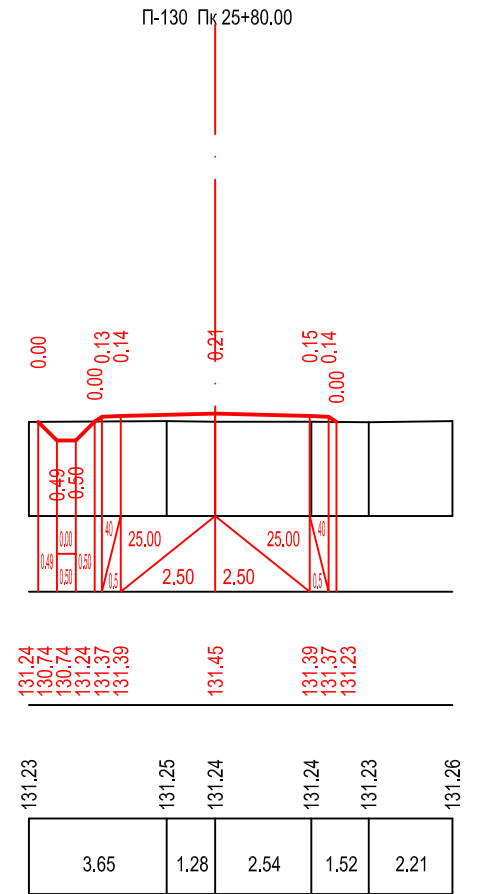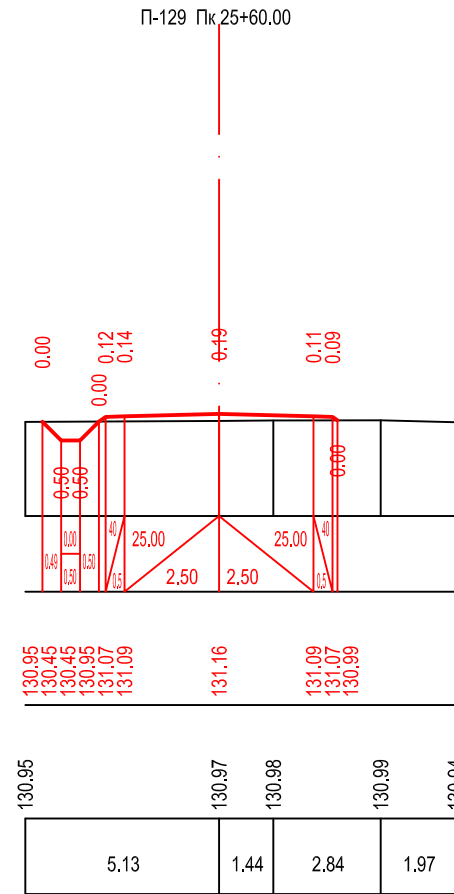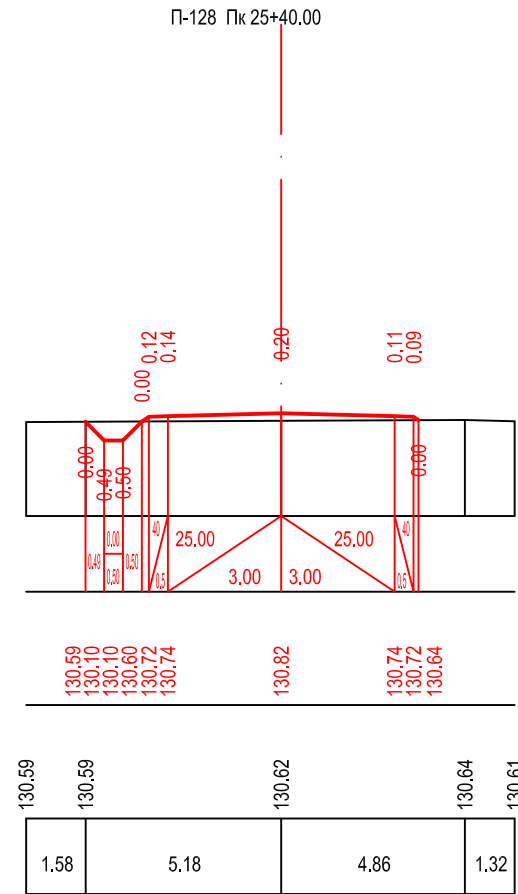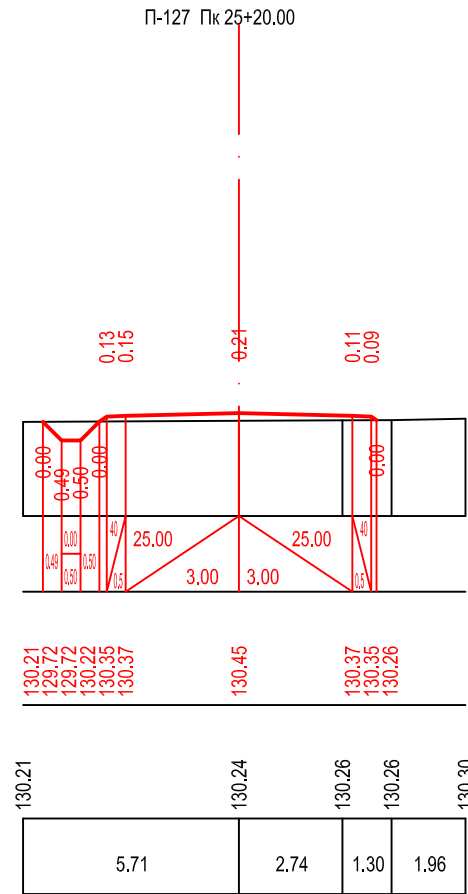





მასშტაბი:
ჰორიზონტალური მ 1:200
ვერტიკალური მ 1:200

საპროექტო მონაცემები	ქანობები და მანძილები მ.	1
	საპროექტო ნიშნული მ.	2
ფაქტური მონაცემები	მიწის ნიშნულები მ.	3
	მანძილები მ.	4

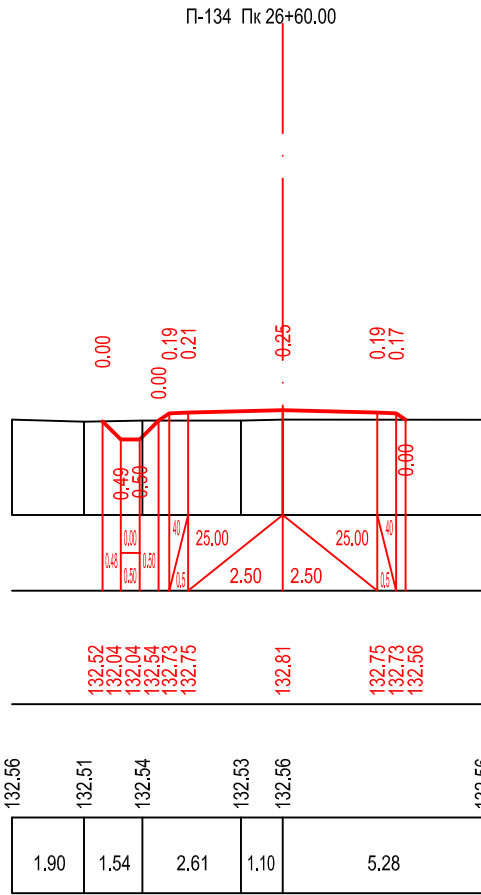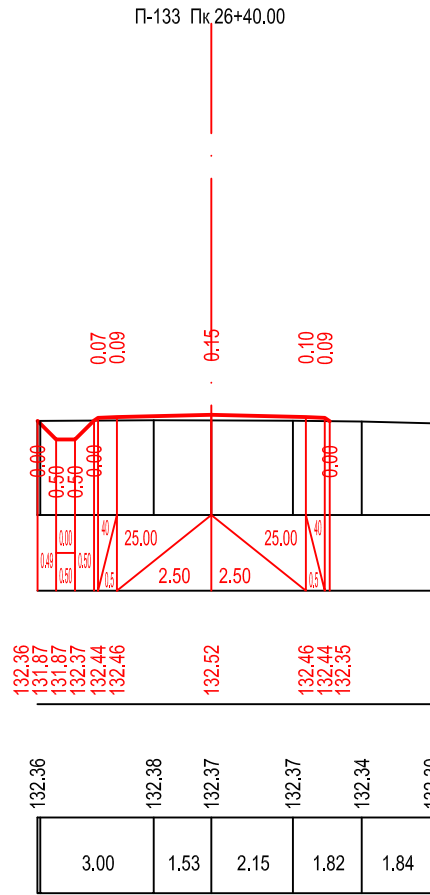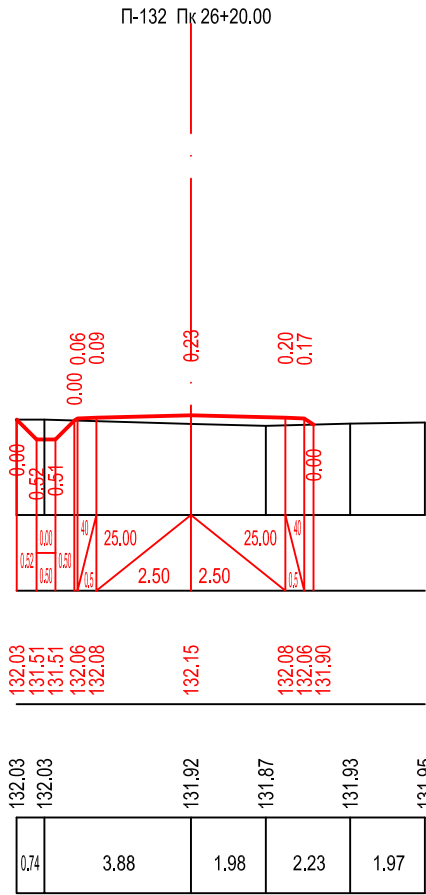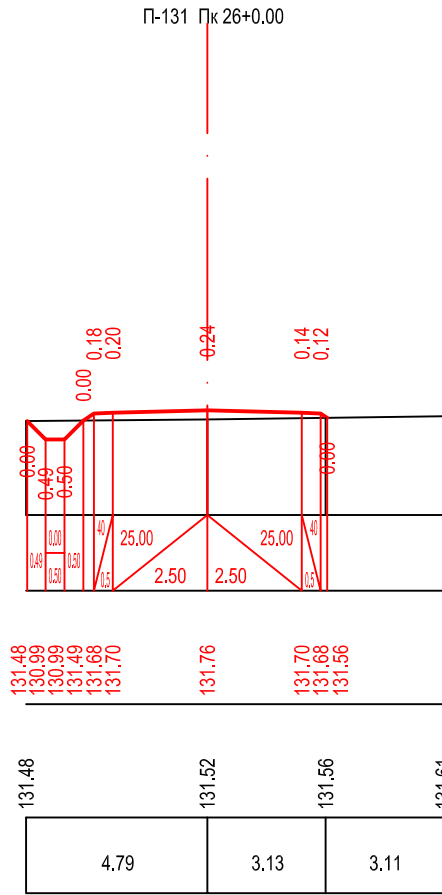


მასშტაბი:
ჰორიზონტალური მ 1:200
ვერტიკალური მ 1:200

საპროექტო მონაცემები	ქანობები და მანძილები მ.	1
	საპროექტო ნიშნული მ.	2
ფაქტური მონაცემები	მიწის ნიშნულები მ.	3
	მანძილები მ.	4

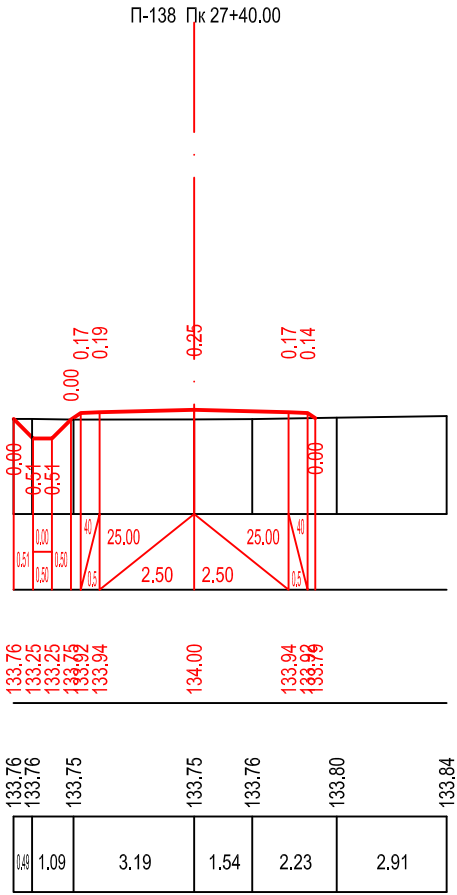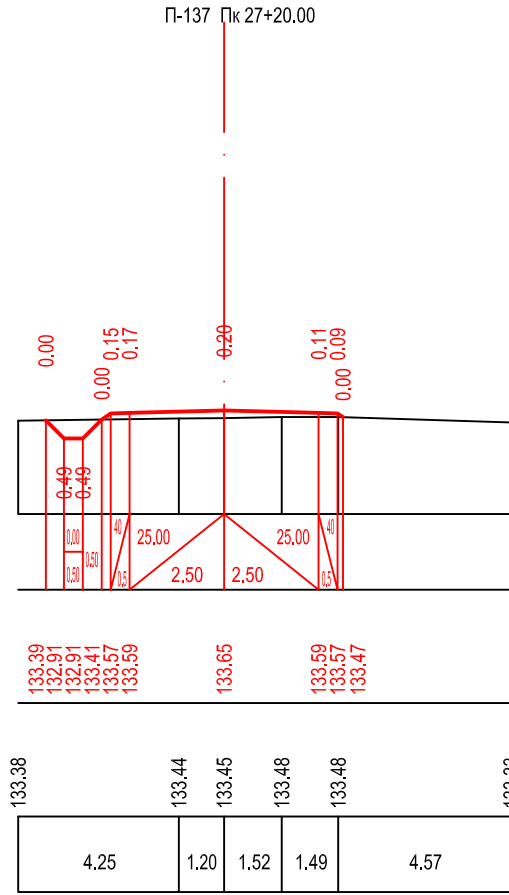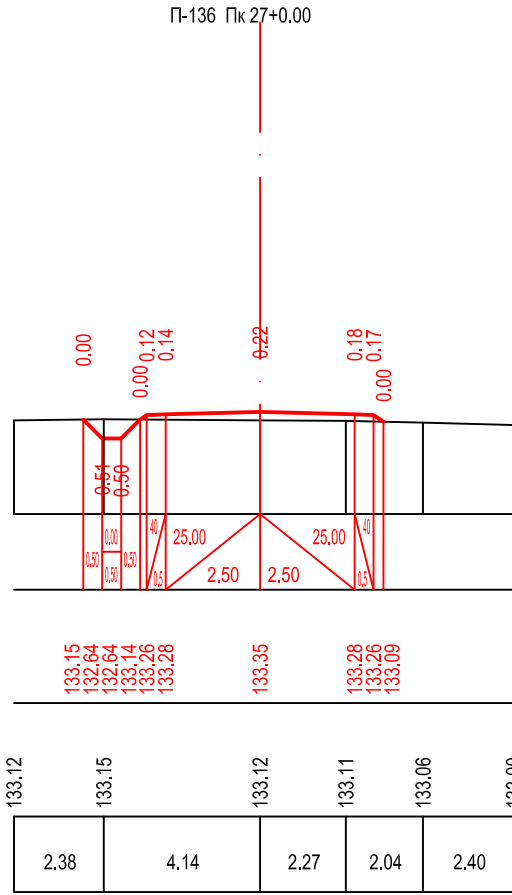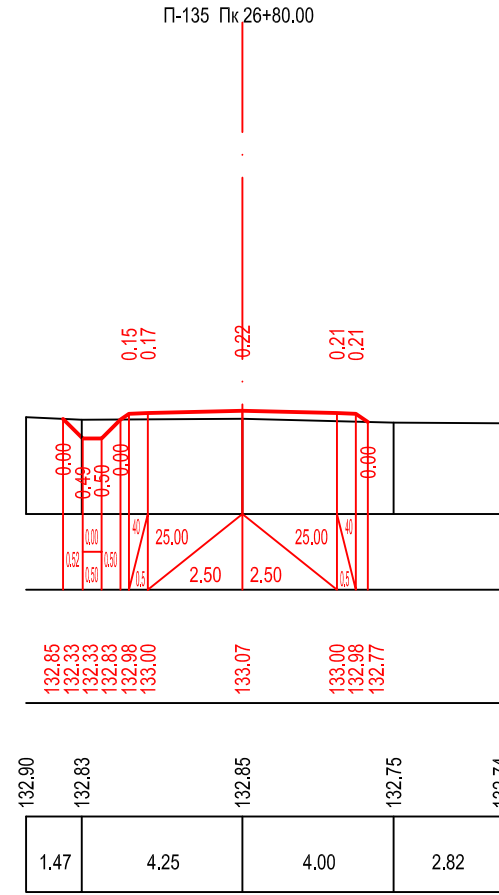


მასშტაბი:
ჰორიზონტალური მ 1:200
ვერტიკალური მ 1:200

საპროექტო მონაცემები	ქანობები და მანძილები მ.	1
	საპროექტო ნიშნული მ.	2
ფაქტური მონაცემები	მიწის ნიშნულები მ.	3
	მანძილები მ.	4

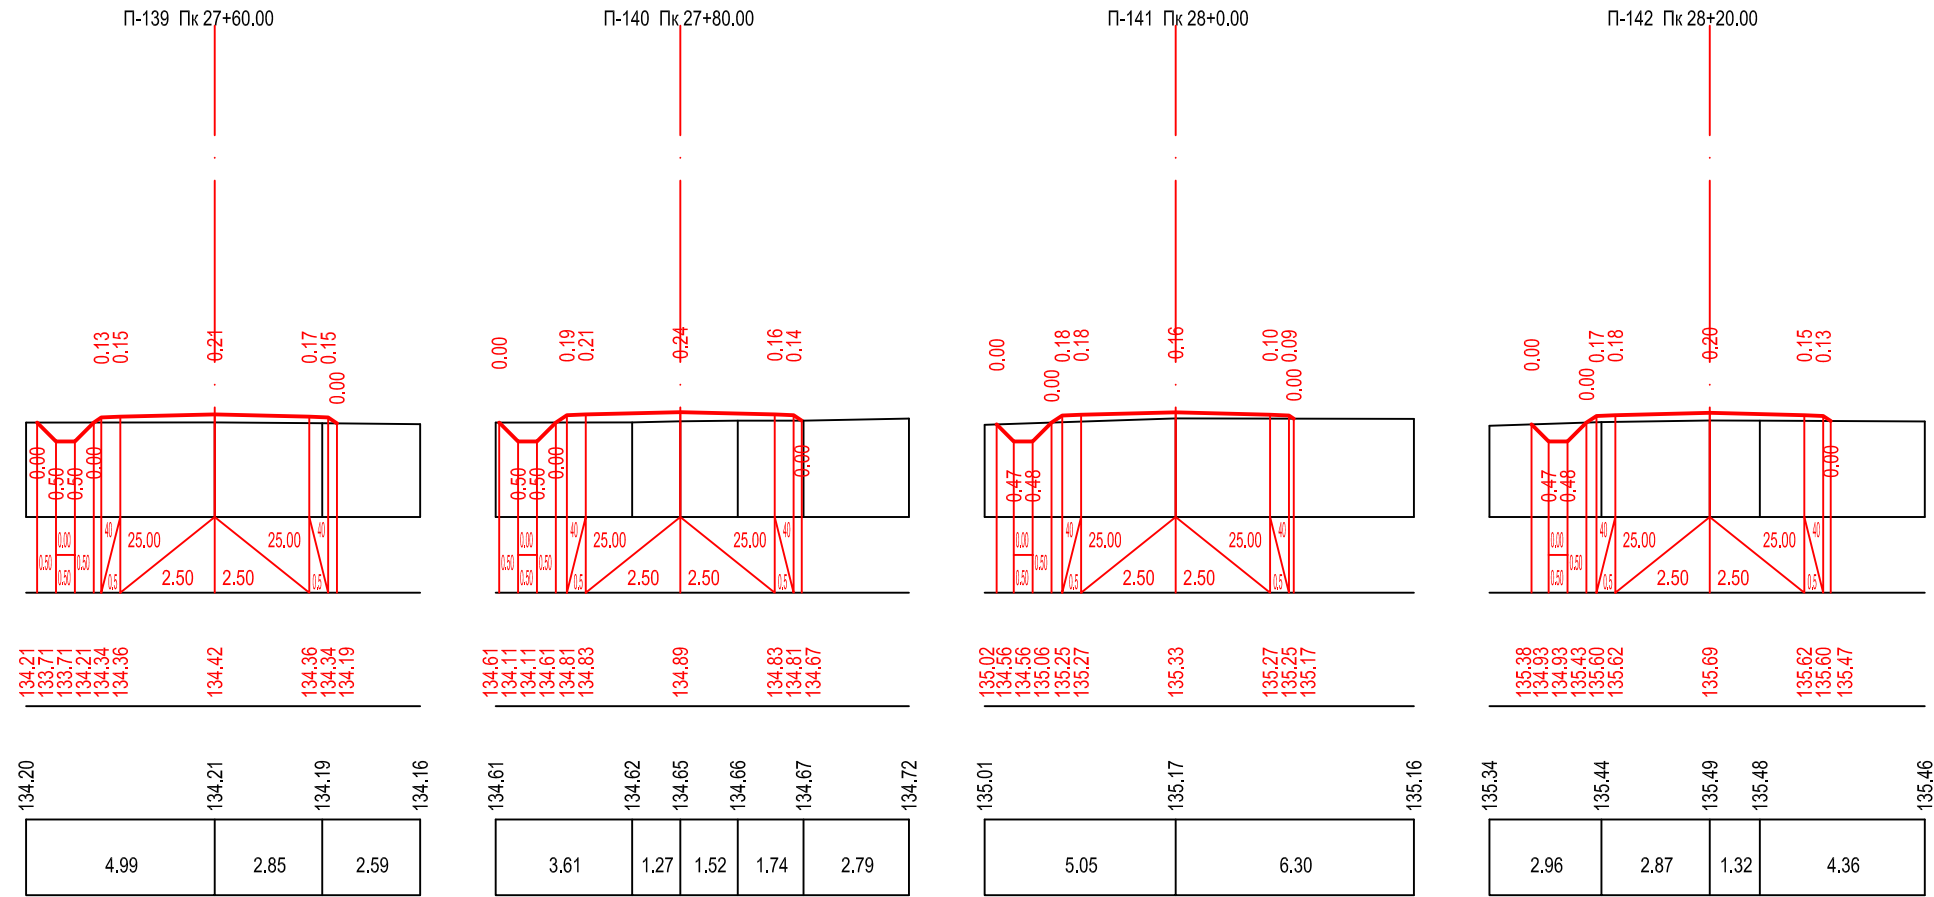


მასშტაბი:
ჰორიზონტალური მ 1:200
ვერტიკალური მ 1:200

საპროექტო მონაცემები	ქანობები და მანძილები მ.	1
	საპროექტო ნიშნული მ.	2
ფაქტური მონაცემები	მიწის ნიშნულები მ.	3
	მანძილები მ.	4

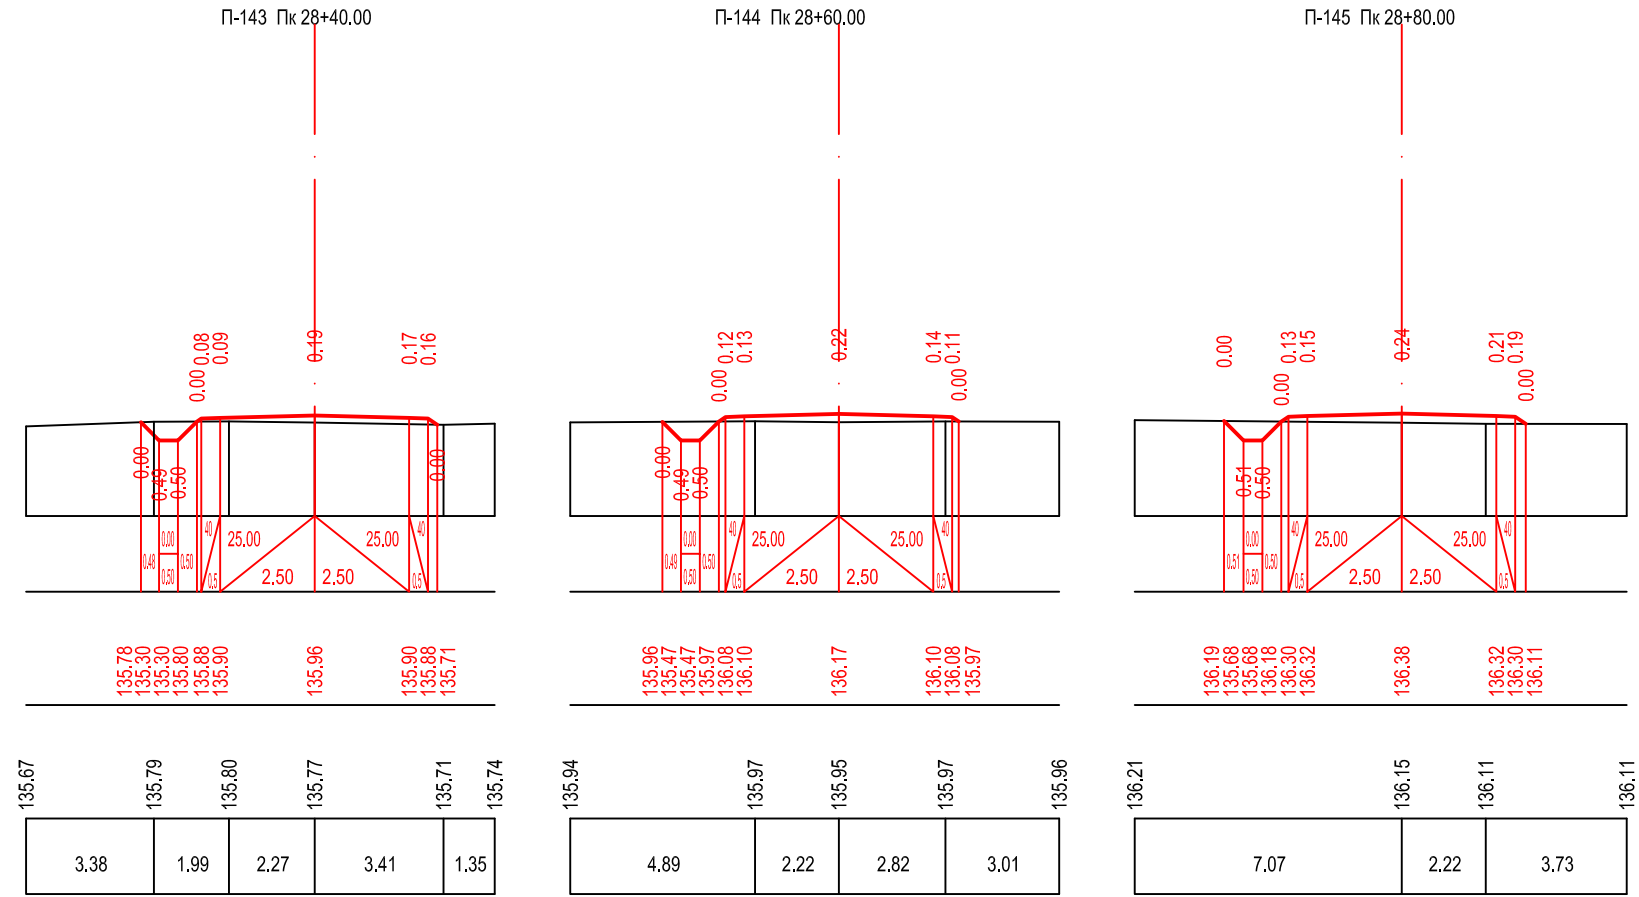


მასშტაბი:
ჰორიზონტალური მ 1:200
ვერტიკალური მ 1:200

საპროექტო მონაცემები	ქანობები და მანძილები მ.	1
	საპროექტო ნიშნული მ.	2
ფაქტური მონაცემები	მიწის ნიშნულები მ.	3
	მანძილები მ.	4

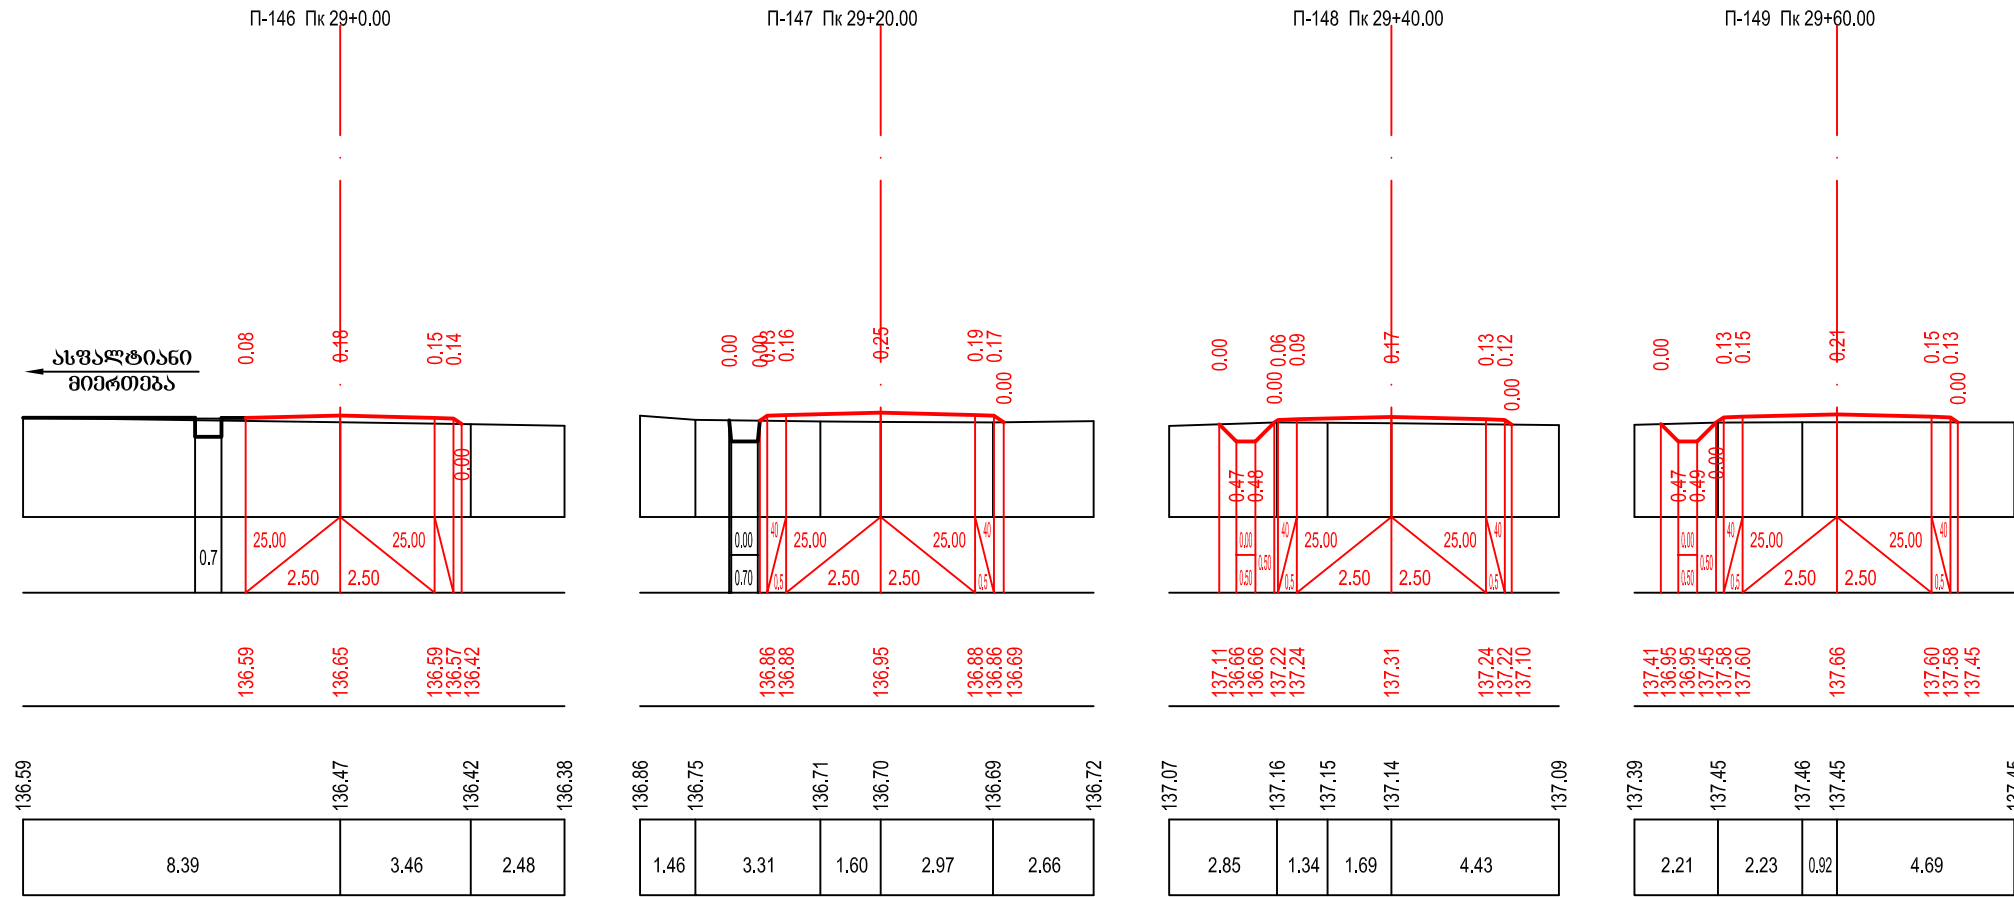


მასშტაბი:
ჰორიზონტალური მ 1:200
ვერტიკალური მ 1:200

საპროექტო მონაცემები	ქანობები და მანძილები მ.	1
	საპროექტო ნიშნული მ.	2
ფაქტური მონაცემები	მიწის ნიშნულები მ.	3
	მანძილები მ.	4

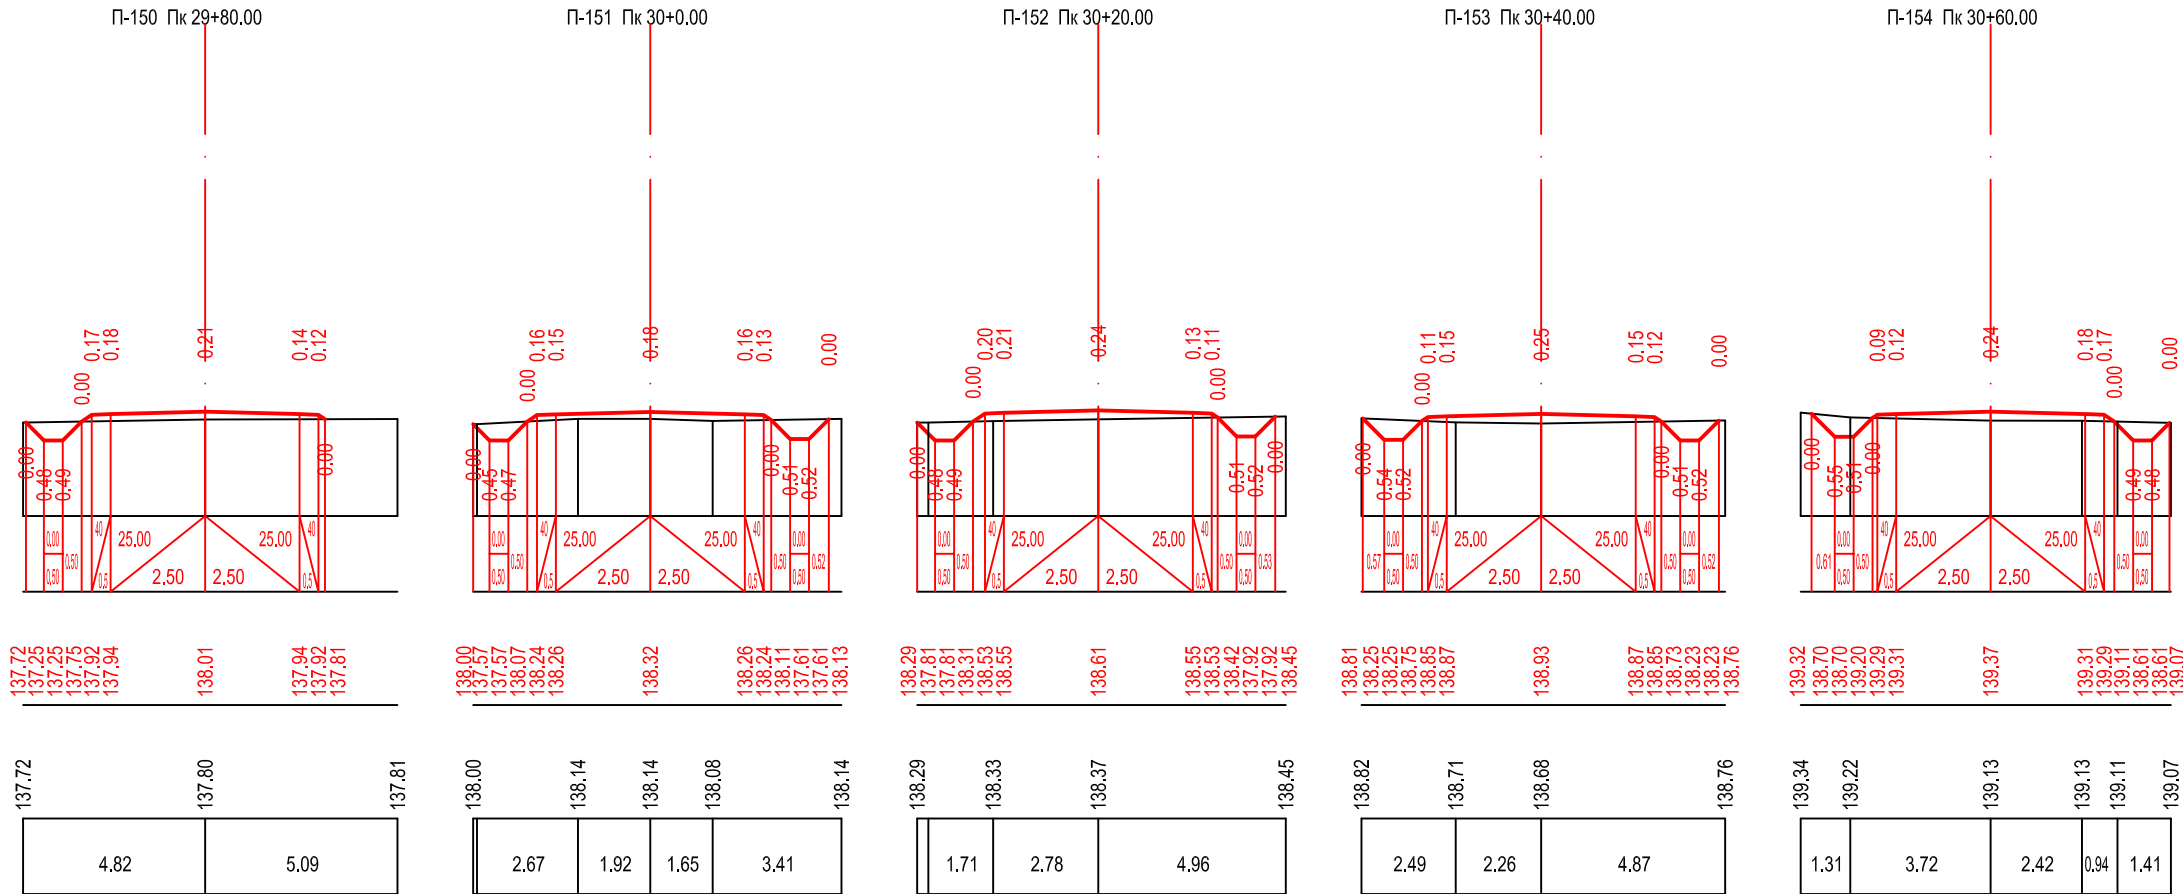


მასშტაბი:
ჰორიზონტალური მ 1:200
ვერტიკალური მ 1:200

საპროექტო მონაცემები	ქანობები და მანძილები მ.	1
	საპროექტო ნიშნული მ.	2
ფაქტური მონაცემები	მიწის ნიშნულები მ.	3
	მანძილები მ.	4

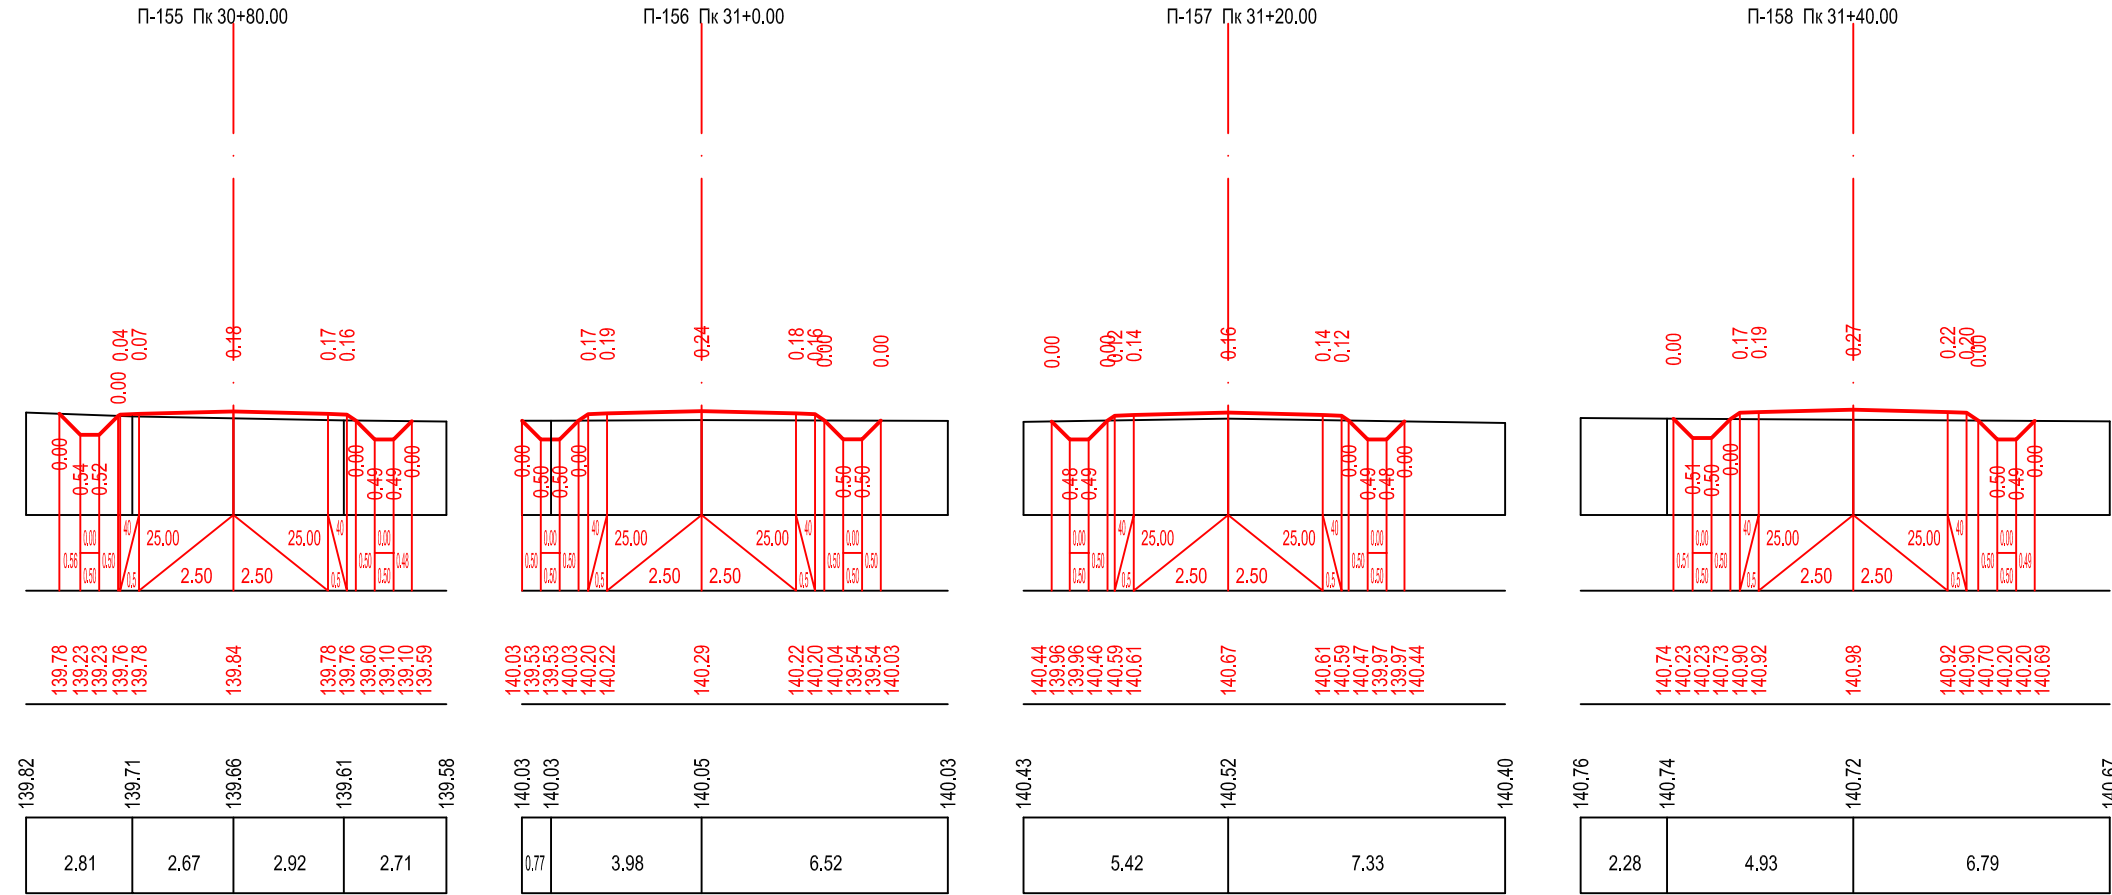


მასშტაბი:
ჰორიზონტალური მ 1:200
ვერტიკალური მ 1:200

საპროექტო მონაცემები	ქანობები და მანძილები მ.	1
	საპროექტო ნიშნული მ.	2
ფაქტური მონაცემები	მიწის ნიშნულები მ.	3
	მანძილები მ.	4

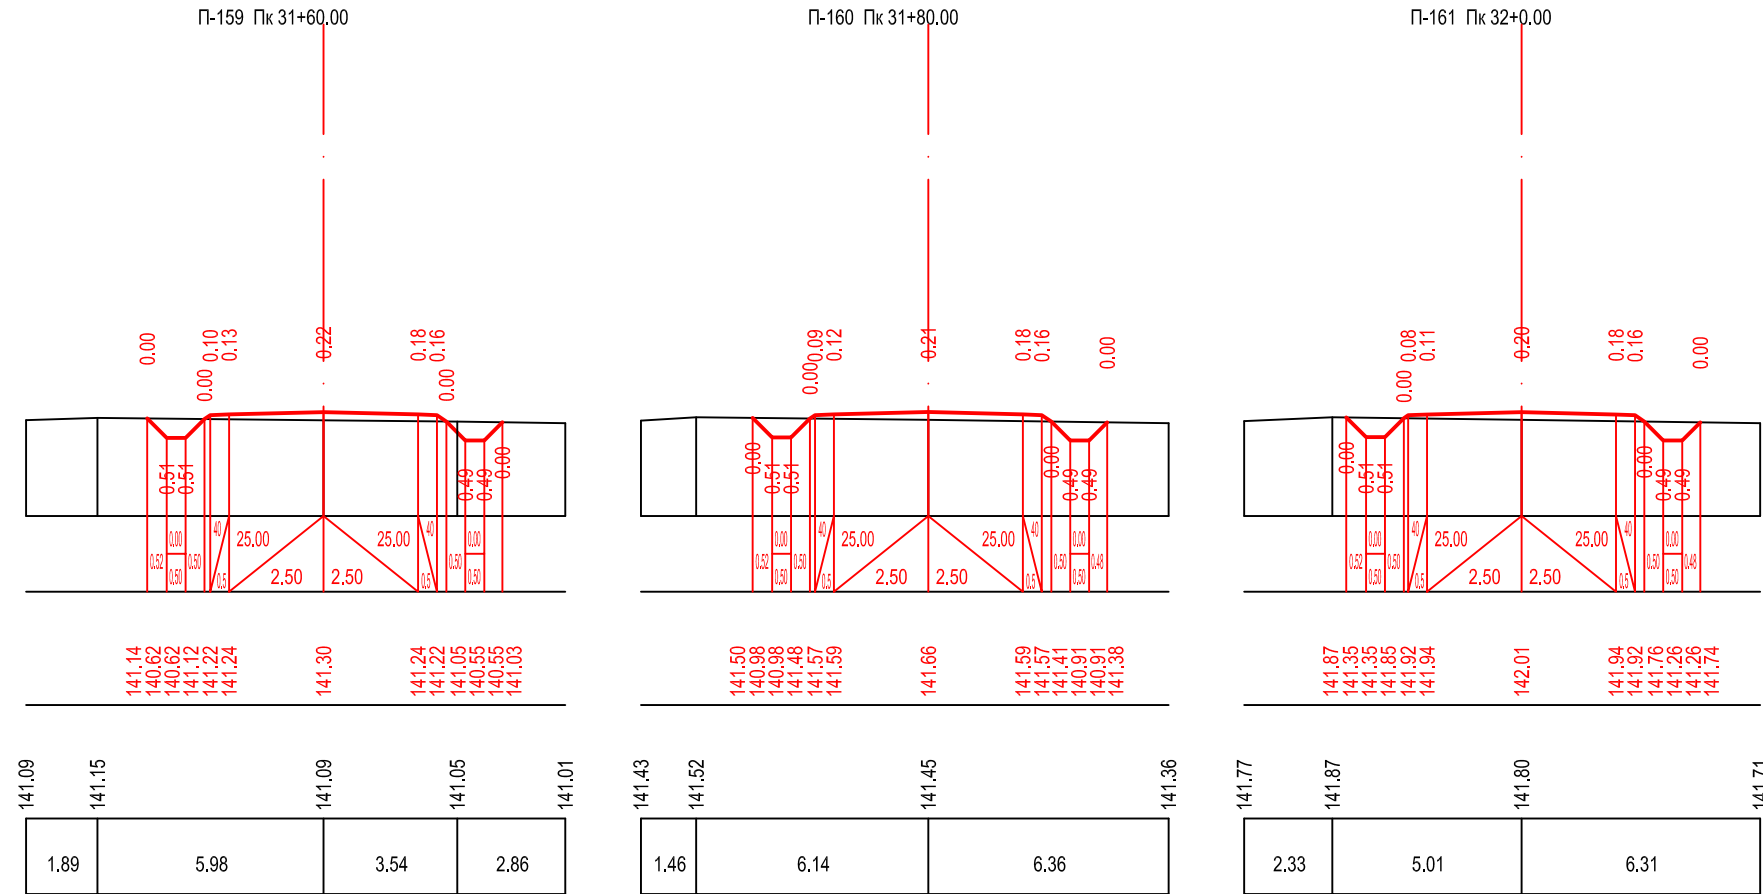


მასშტაბი:
ჰორიზონტალური მ 1:200
ვერტიკალური მ 1:200

საპროექტო მონაცემები	ქანობები და მანძილები მ.	1
	საპროექტო ნიშნული მ.	2
ფაქტური მონაცემები	მიწის ნიშნულები მ.	3
	მანძილები მ.	4

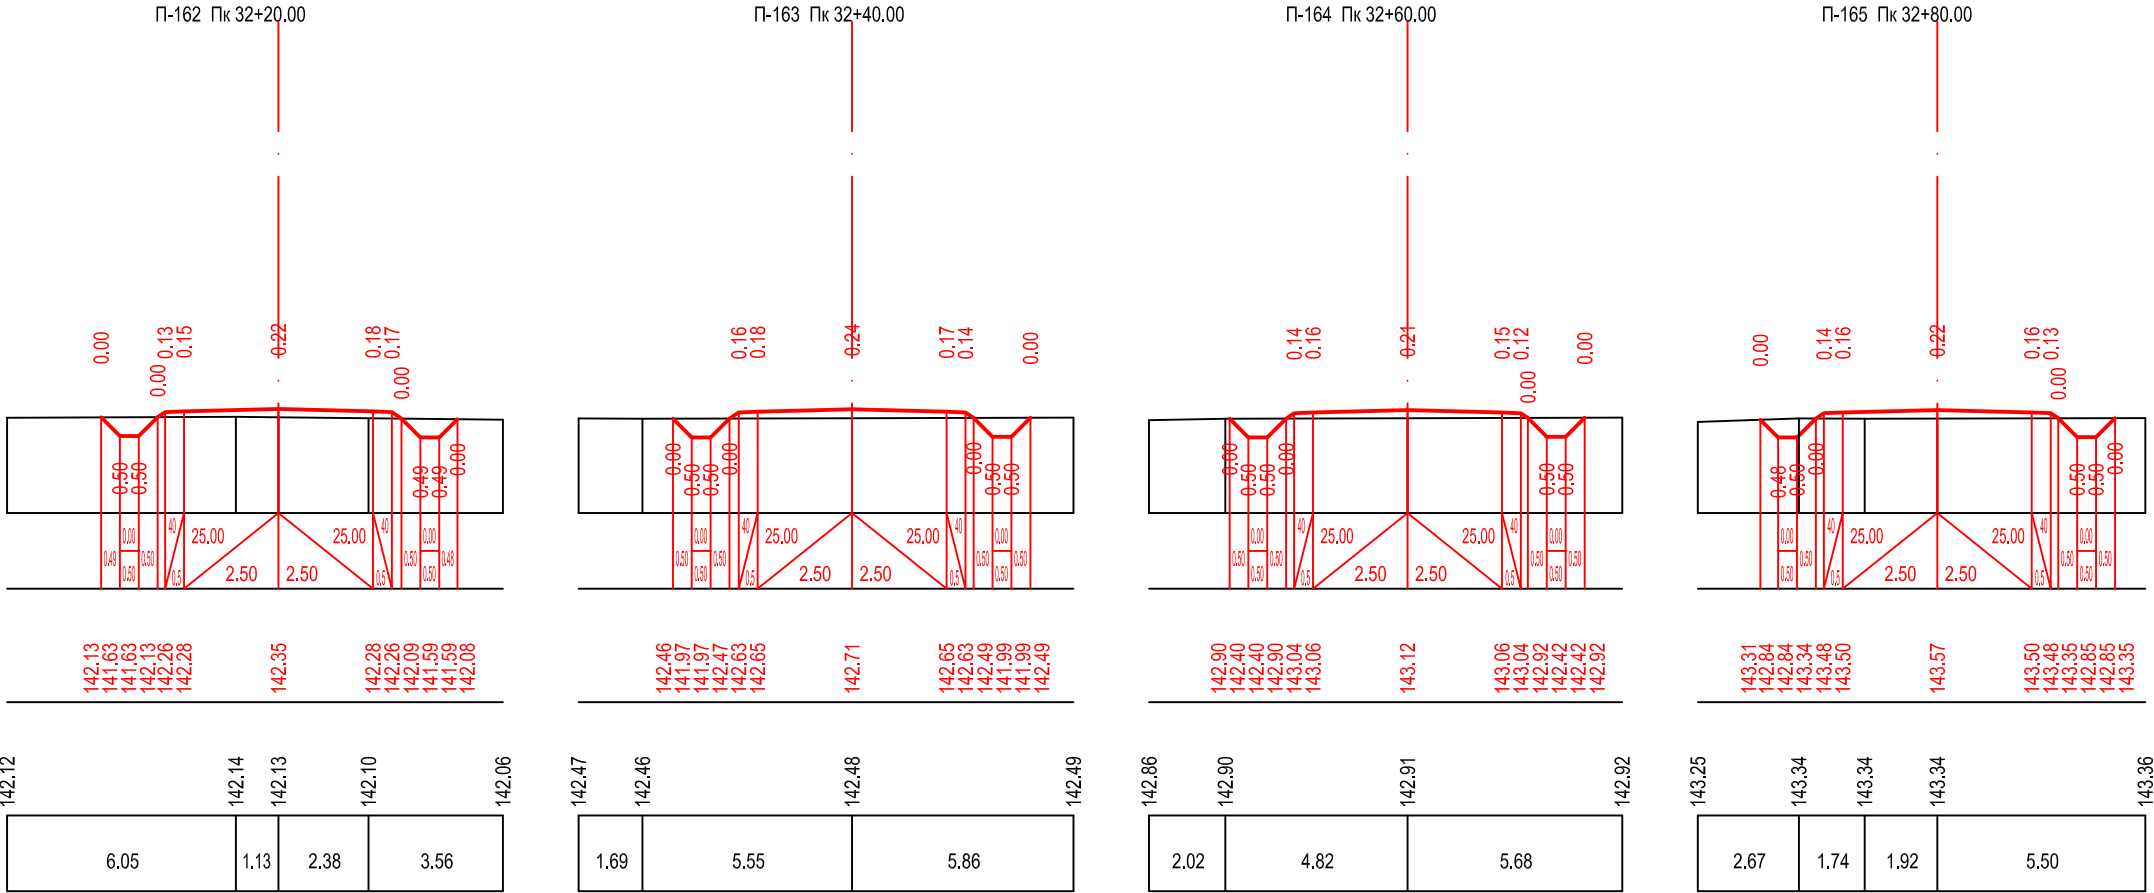


მასშტაბი:
ჰორიზონტალური მ 1:200
ვერტიკალური მ 1:200

საპროექტო მონაცემები	ქანობები და მანძილები მ.	1
	საპროექტო ნიშნული მ.	2
ფაქტური მონაცემები	მიწის ნიშნულები მ.	3
	მანძილები მ.	4

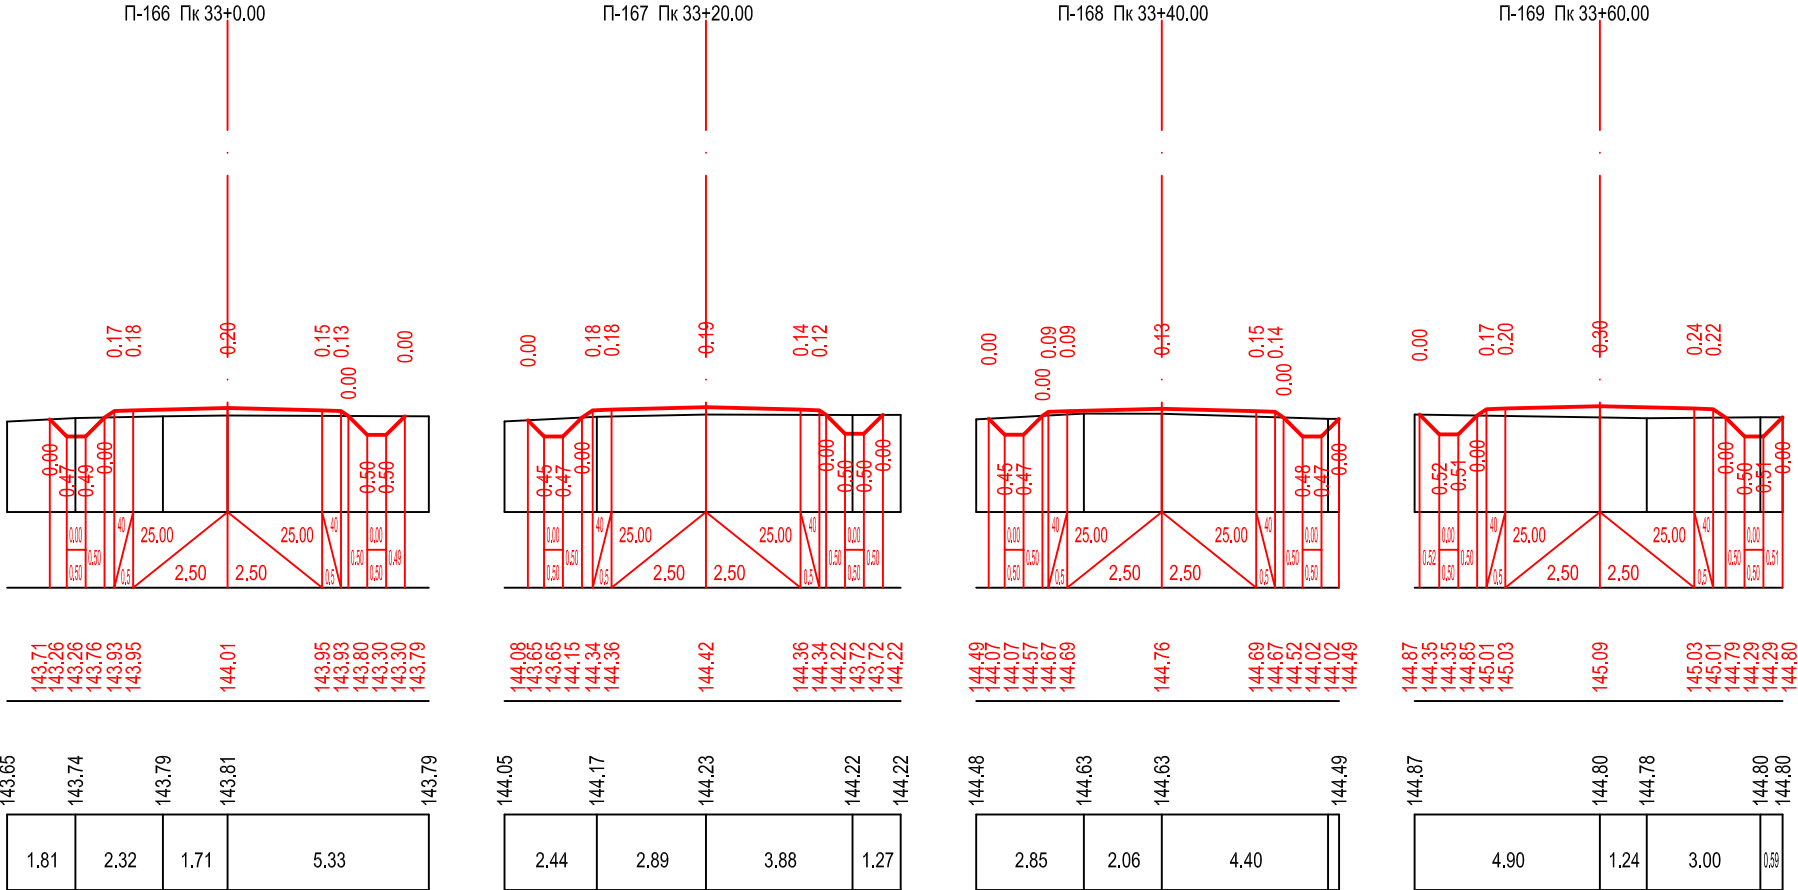


მასშტაბი:
ჰორიზონტალური მ 1:200
ვერტიკალური მ 1:200

საპროექტო მონაცემები	ქანობები და მანძილები მ.	1
	საპროექტო ნიშნული მ.	2
ფაქტური მონაცემები	მიწის ნიშნულები მ.	3
	მანძილები მ.	4

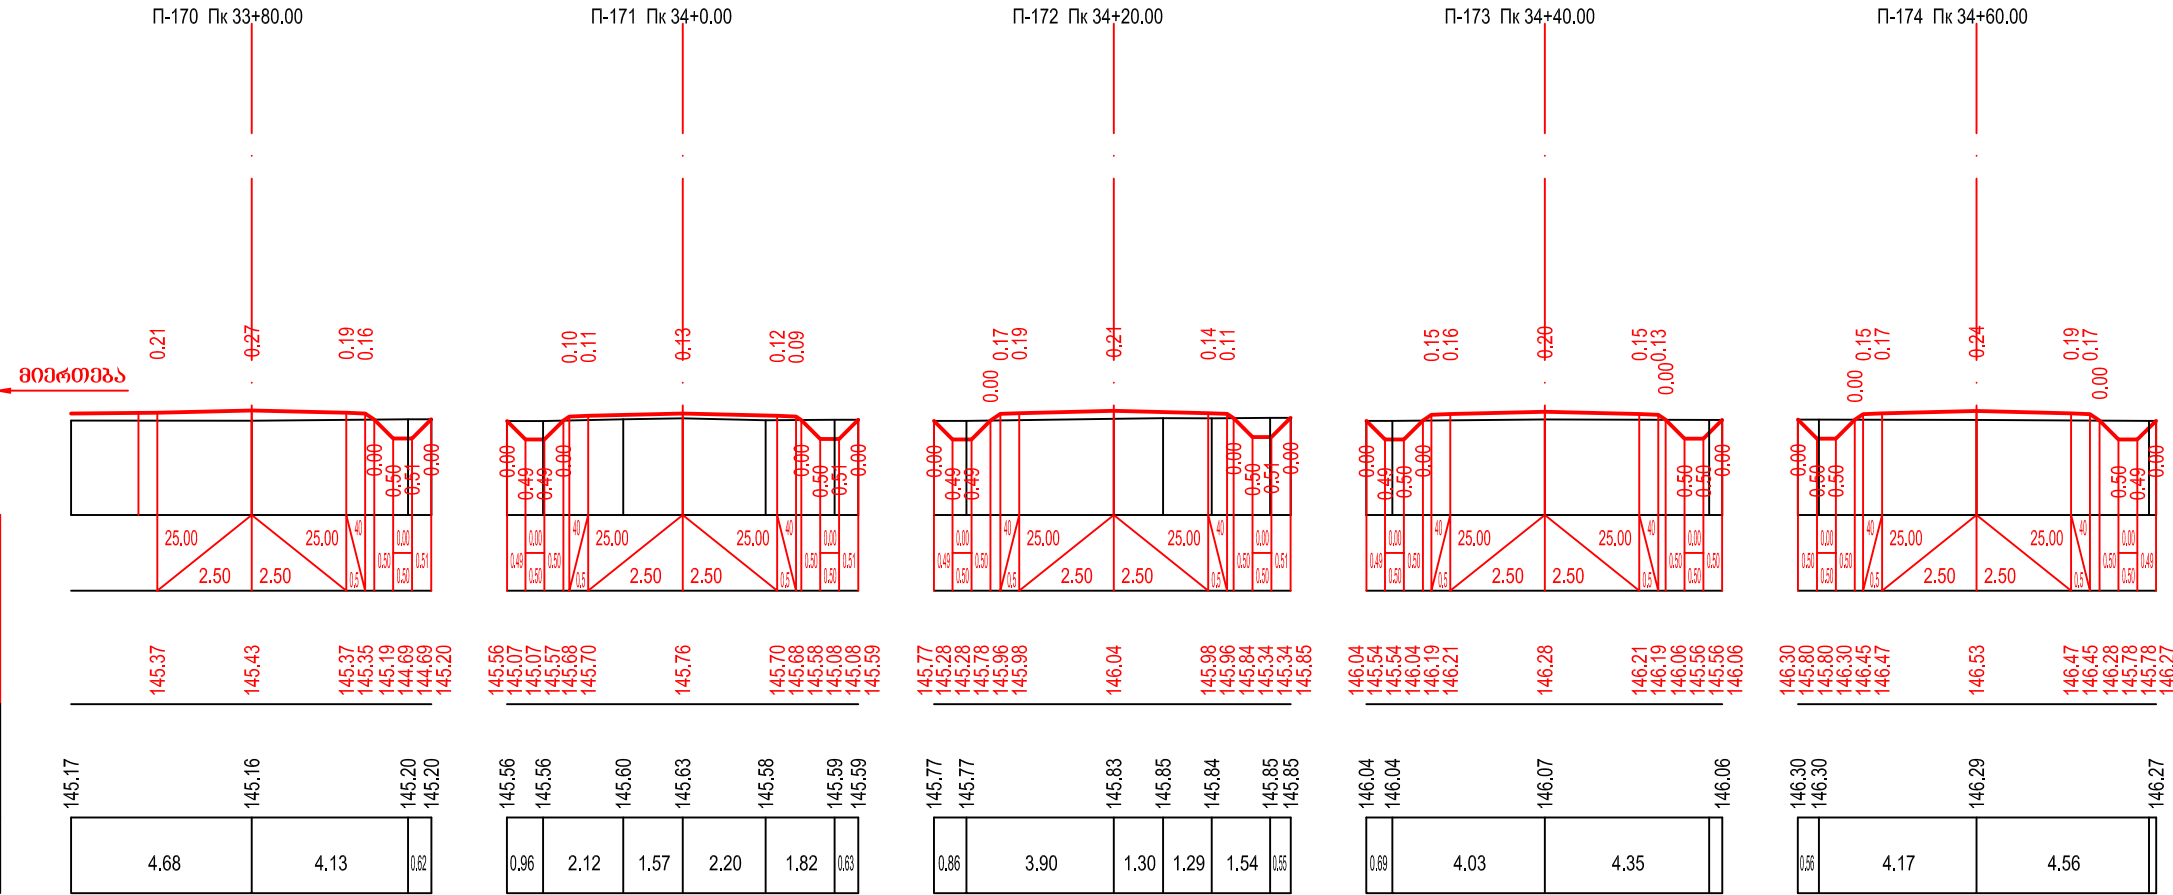


მასშტაბი:
ჰორიზონტალური მ 1:200
ვერტიკალური მ 1:200

საპროექტო მონაცემები	ქანობები და მანძილები მ.	1
	საპროექტო ნიშნული მ.	2
ფაქტური მონაცემები	მიწის ნიშნულები მ.	3
	მანძილები მ.	4

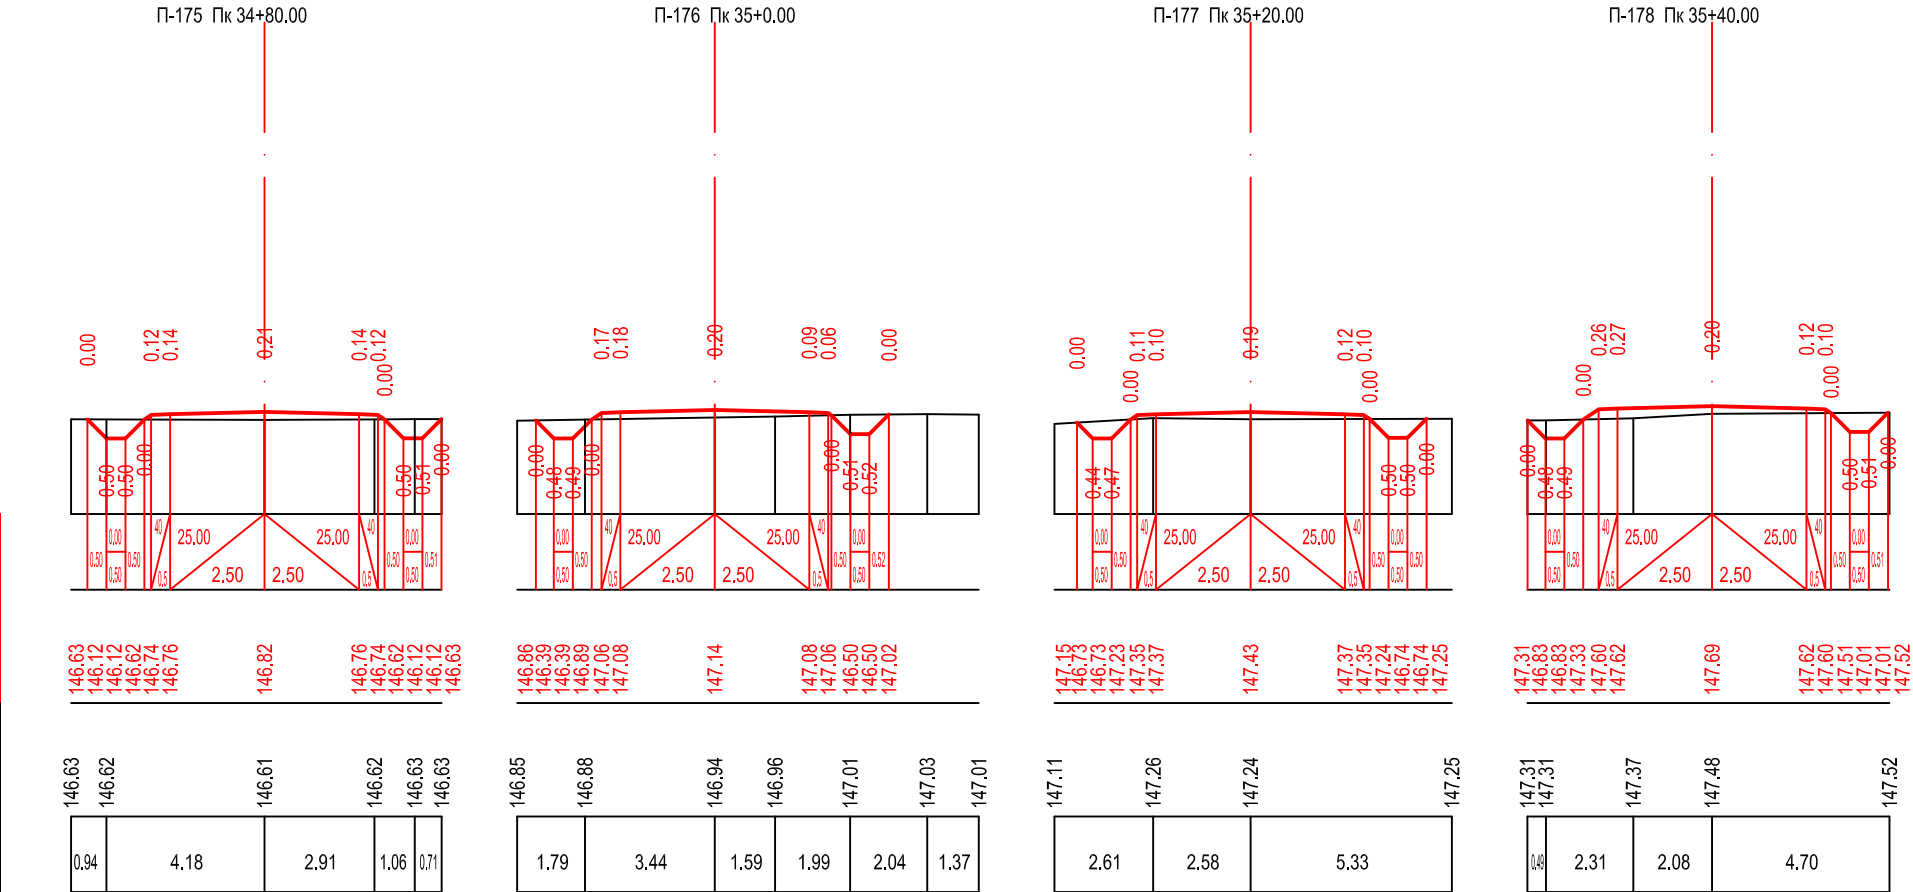


მასშტაბი:
ჰორიზონტალური მ 1:200
ვერტიკალური მ 1:200

საპროექტო მონაცემები	ქანობები და მანძილები მ.	1
	საპროექტო ნიშნული მ.	2
ფაქტური მონაცემები	მიწის ნიშნულები მ.	3
	მანძილები მ.	4

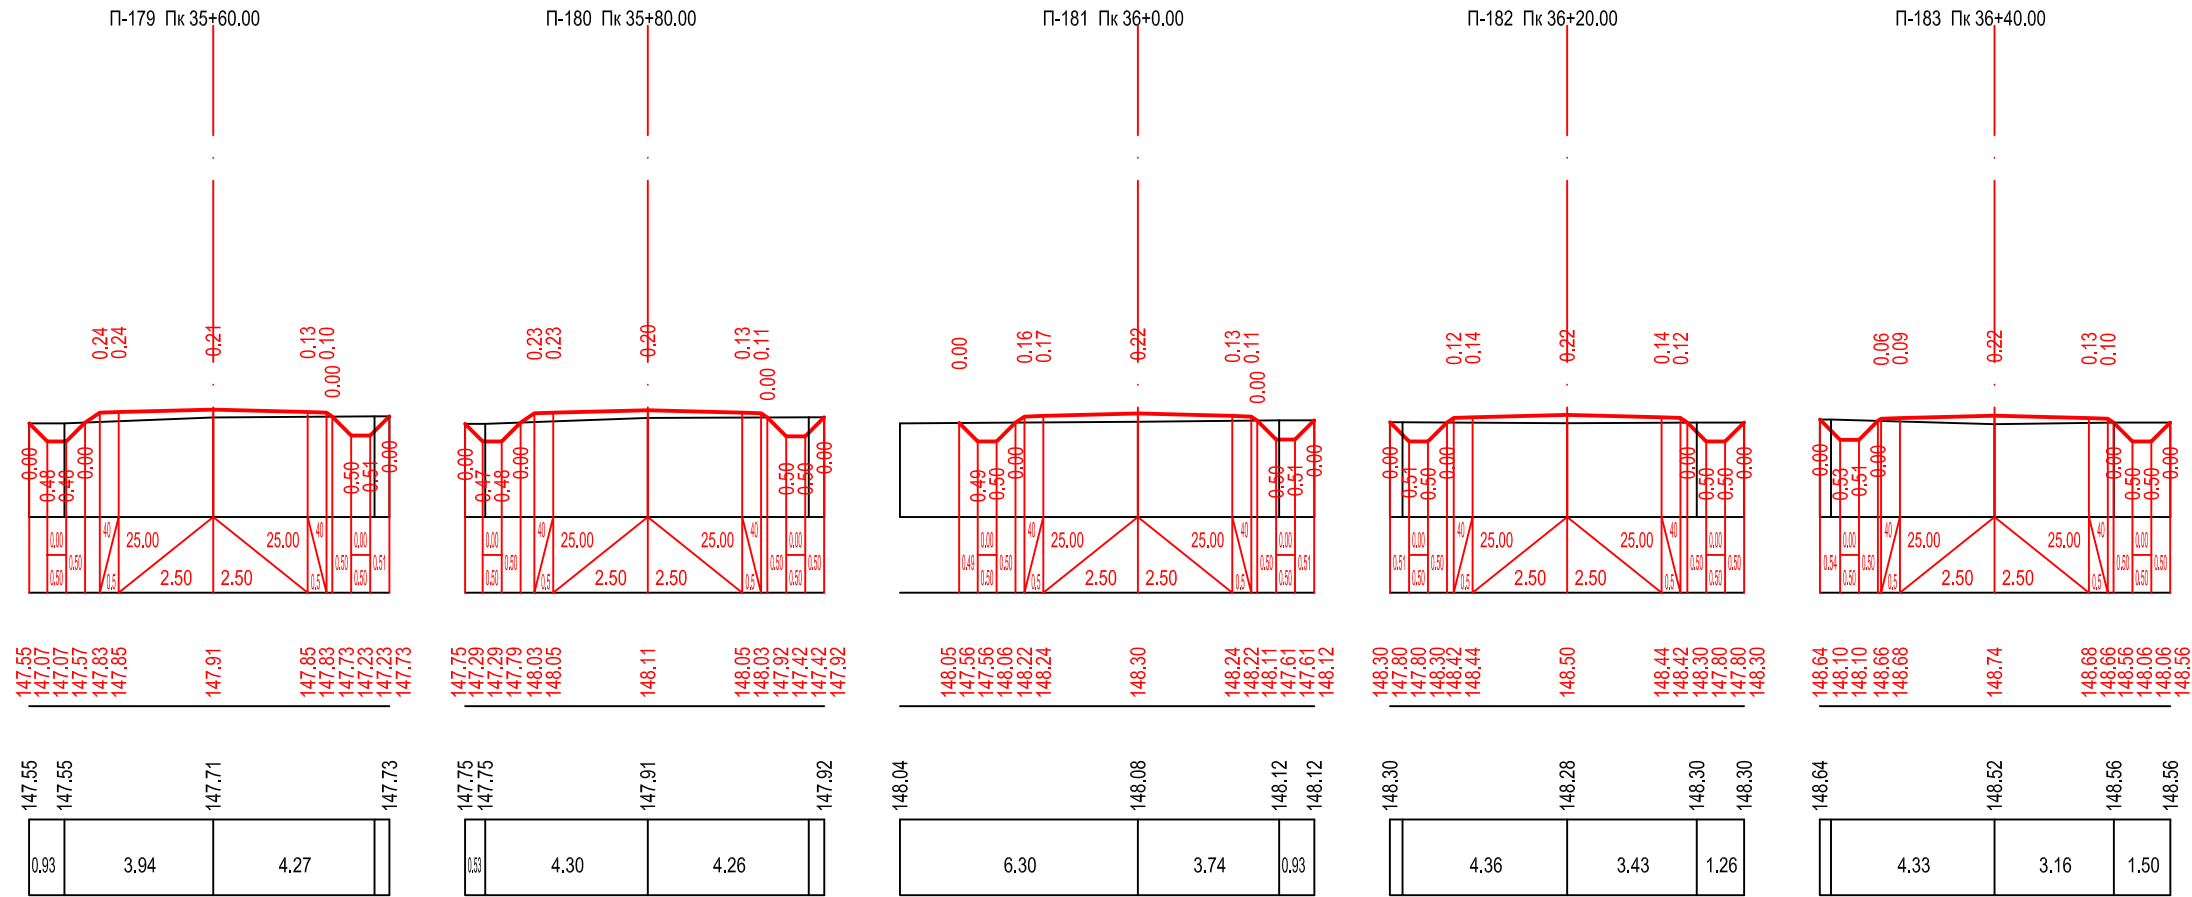





მასშტაბი:
ჰორიზონტალური მ 1:200
ვერტიკალური მ 1:200

საპროექტო მონაცემები	ქანობები და მანძილები მ.	1
	საპროექტო ნიშნული მ.	2
ფაქტური მონაცემები	მიწის ნიშნულები მ.	3
	მანძილები მ.	4

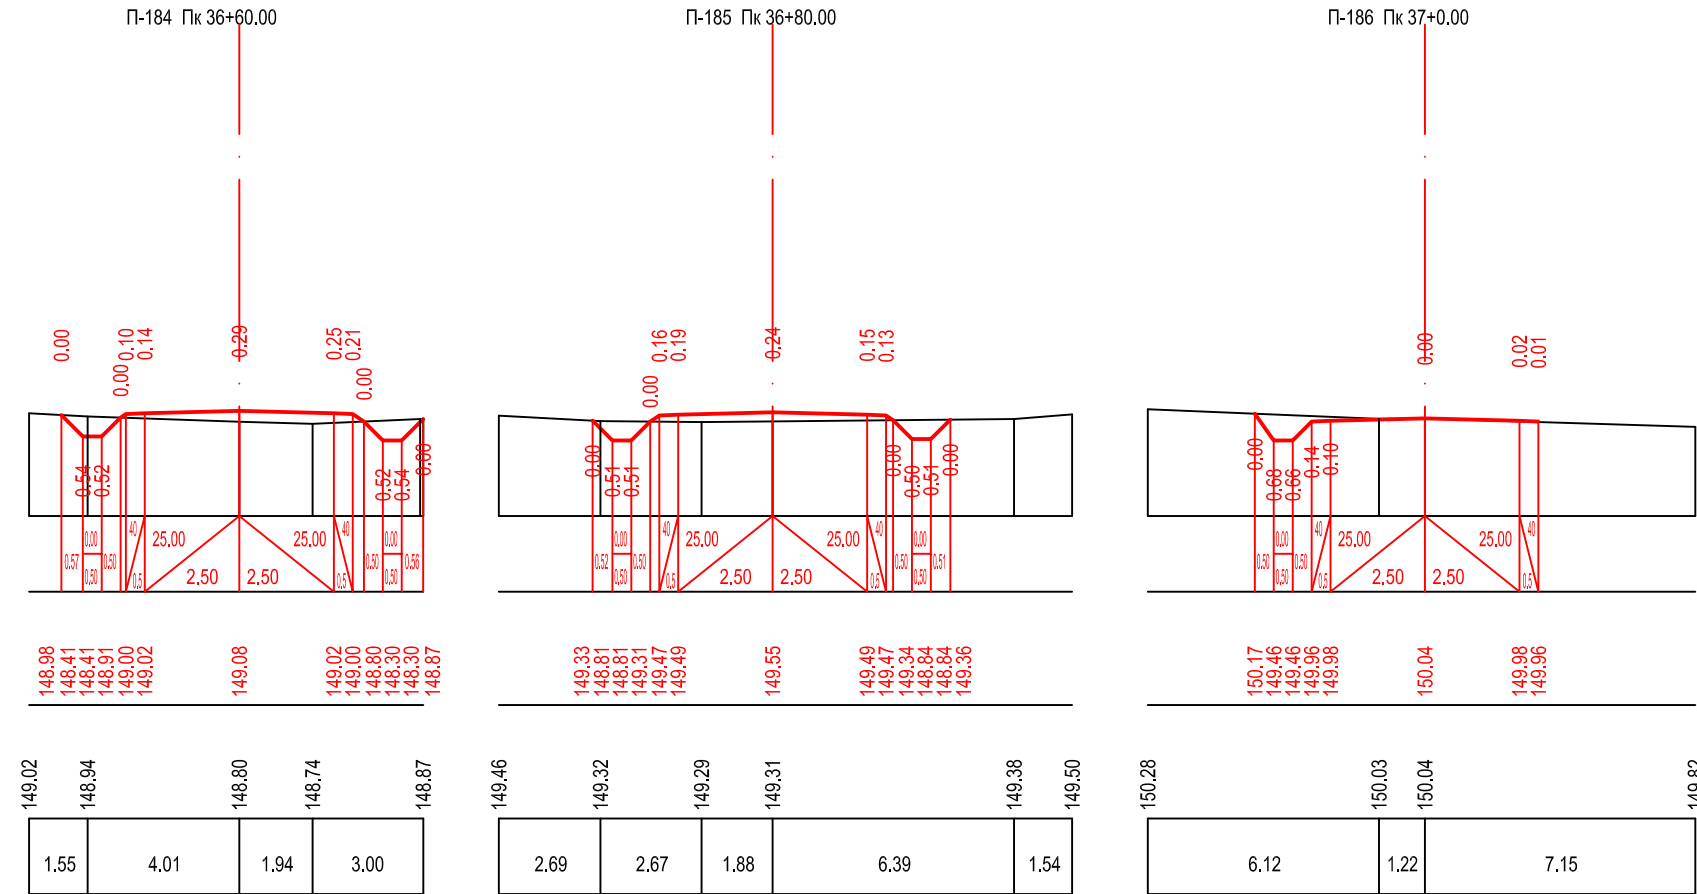





მასშტაბი:
ჰორიზონტალური მ 1:200
ვერტიკალური მ 1:200

საპროექტო მონაცემები	ქანობები და მანძილები მ.	1
	საპროექტო ნიშნული მ.	2
ფაქტური მონაცემები	მიწის ნიშნულები მ.	3
	მანძილები მ.	4

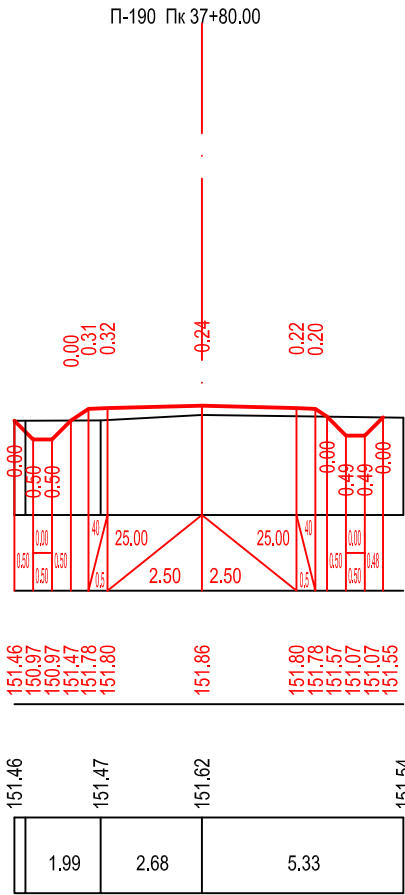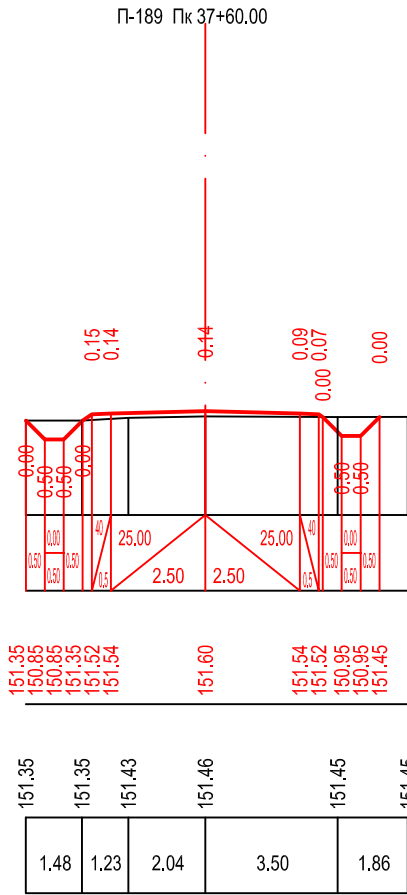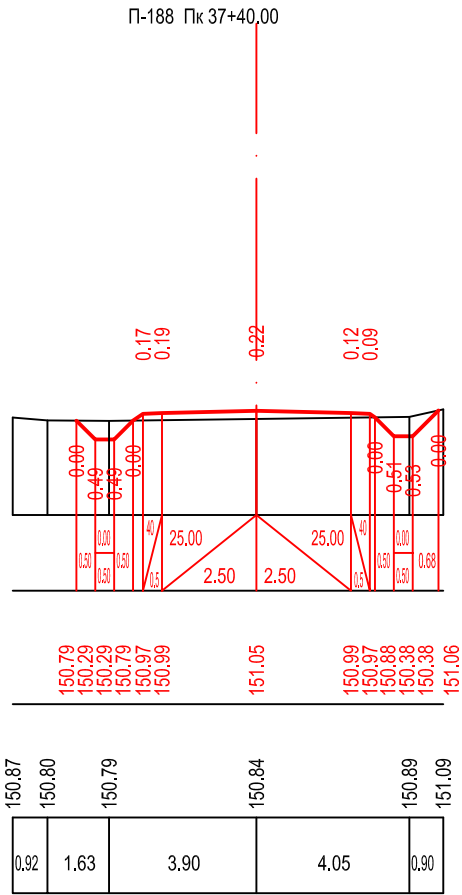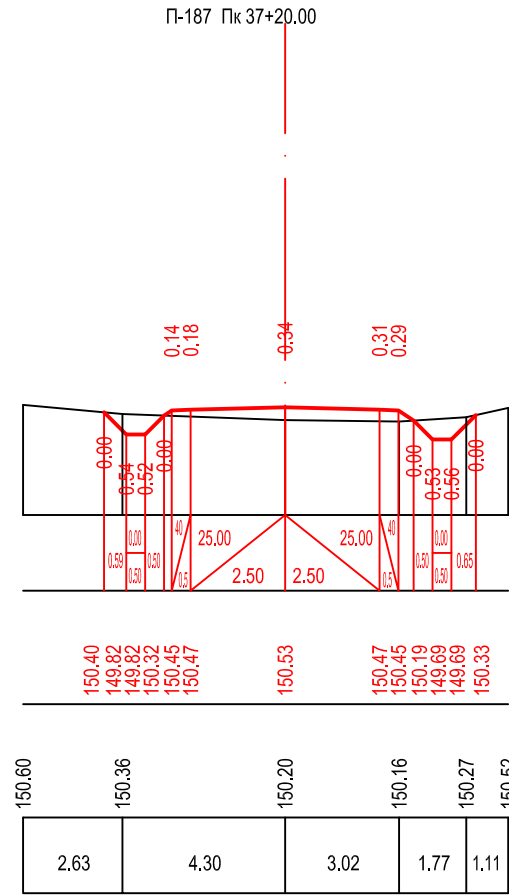


მასშტაბი:
ჰორიზონტალური მ 1:200
ვერტიკალური მ 1:200

საპროექტო მონაცემები	ქანობები და მანძილები მ.	1
	საპროექტო ნიშნული მ.	2
ფაქტური მონაცემები	მიწის ნიშნულები მ.	3
	მანძილები მ.	4

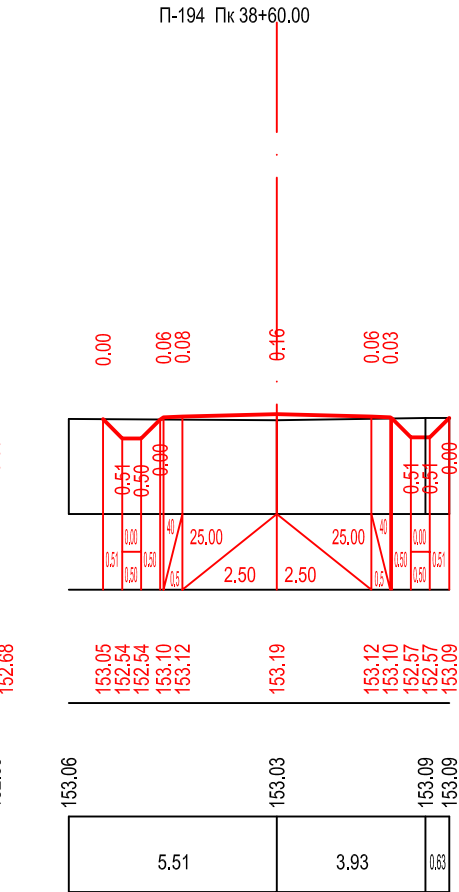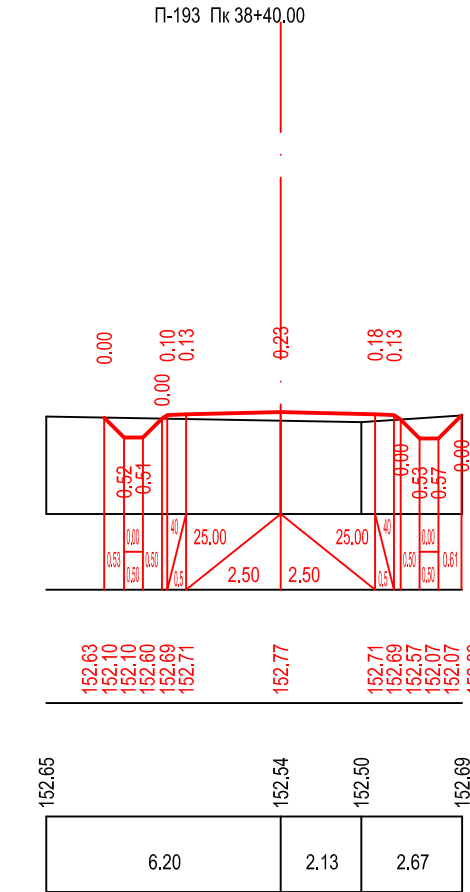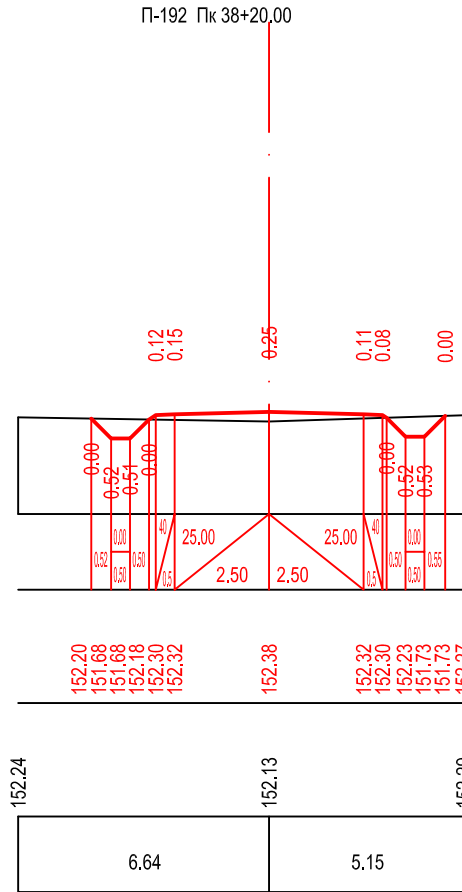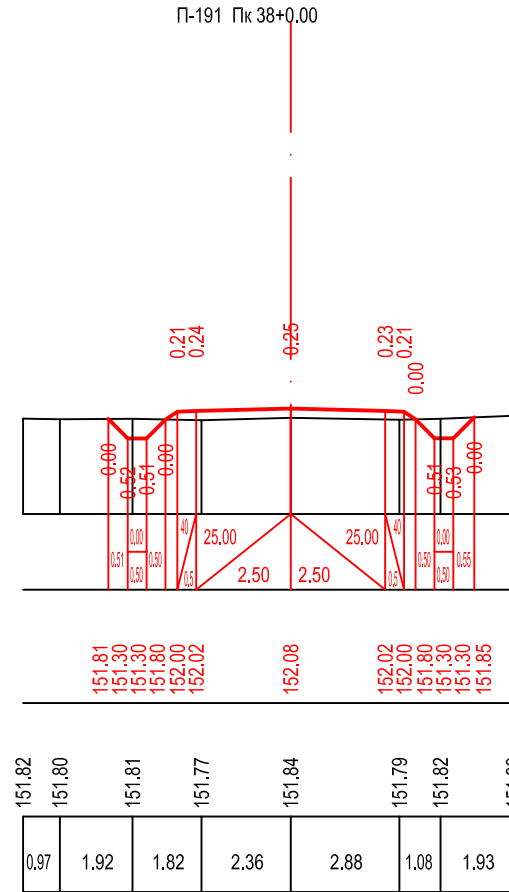

მასშტაბი:
ჰორიზონტალური მ 1:200
ვერტიკალური მ 1:200

საპროექტო მონაცემები	ქანობები და მანძილები მ.	1
	საპროექტო ნიშნული მ.	2
ფაქტური მონაცემები	მიწის ნიშნულები მ.	3
	მანძილები მ.	4

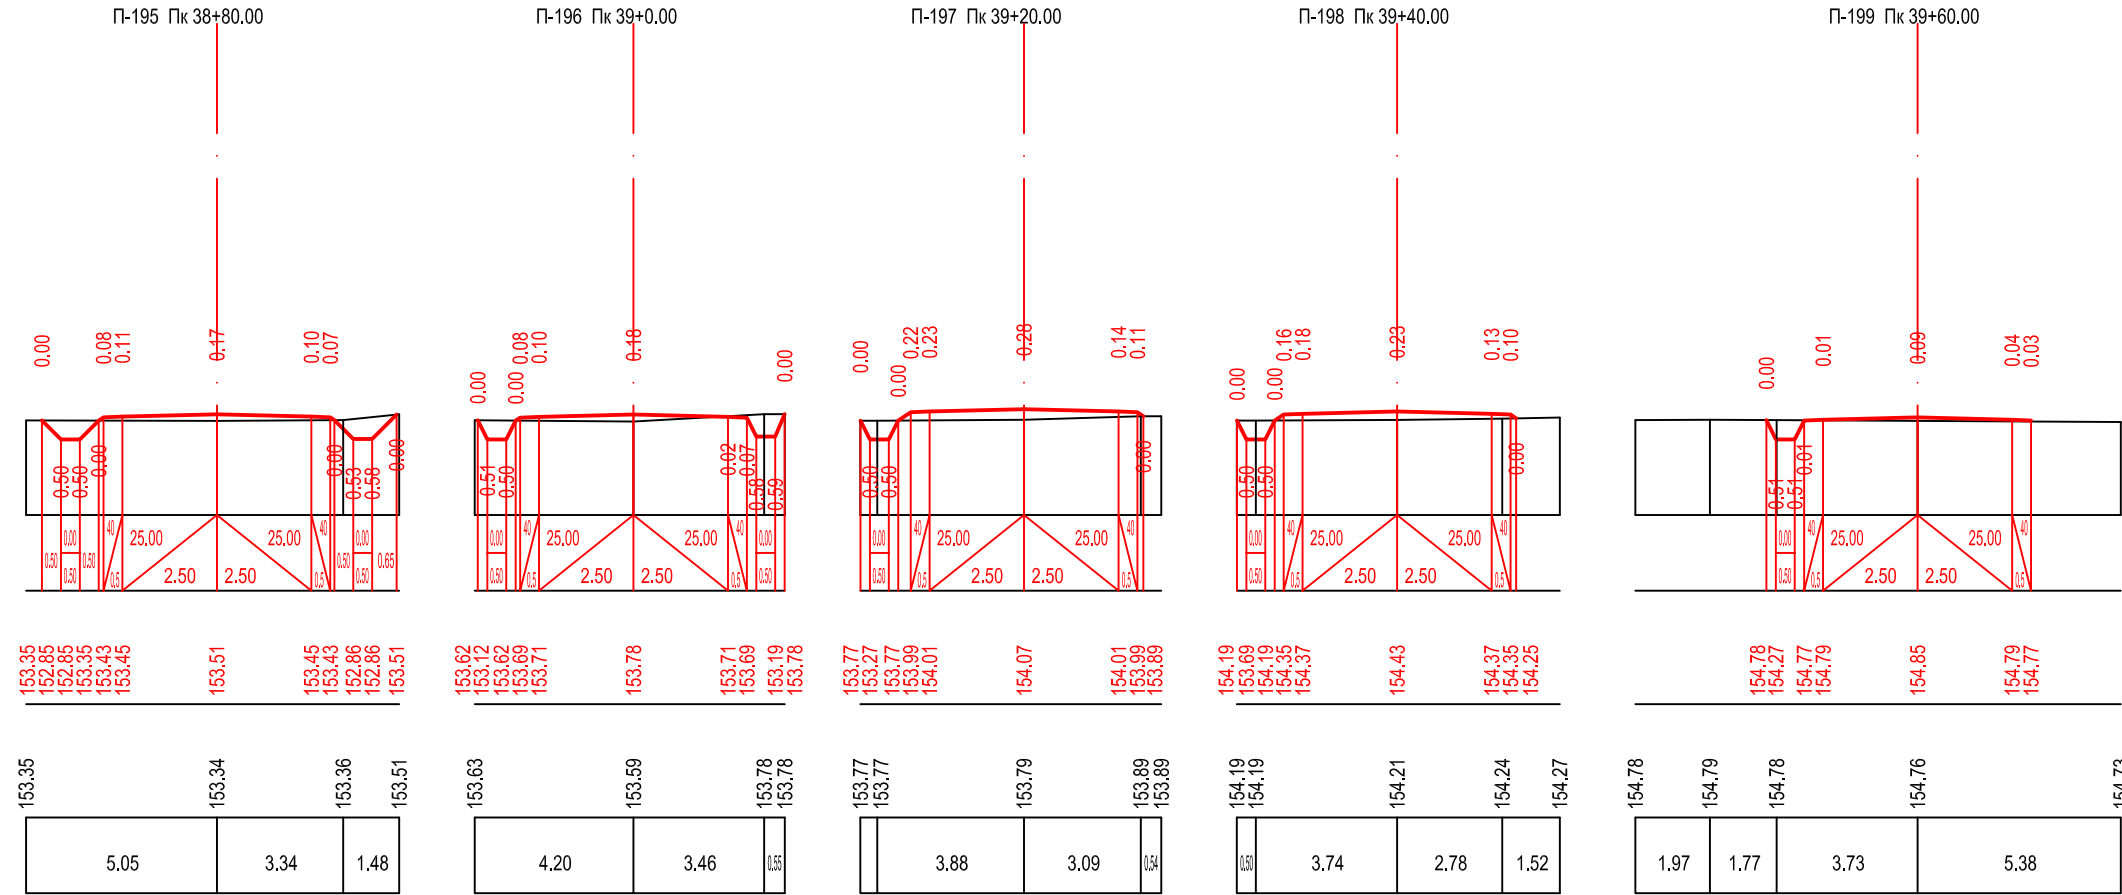

მასშტაბი:
ჰორიზონტალური მ 1:200
ვერტიკალური მ 1:200

საპროექტო მონაცემები	ქანობები და მანძილები მ.	1
	საპროექტო ნიშნული მ.	2
ფაქტური მონაცემები	მიწის ნიშნულები მ.	3
	მანძილები მ.	4

