


ღობის პროექტი

(ბეტონის ღობე)


წერტილოვანი საძირკვლის განლაგების სქემატური ნახაზი მ. 1:20



კვანძი ა-ბ მ. 1:20

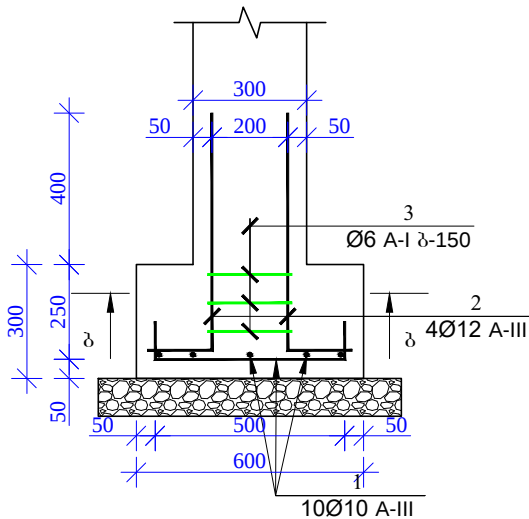


კვანძი ბ-ბ მ. 1:20

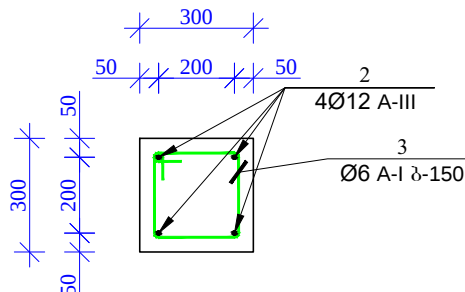

კვანძი ბ-ბ იხილეთ
კვანძი ა-ა-ზე

ბრილი 2-2 მ. 1:20

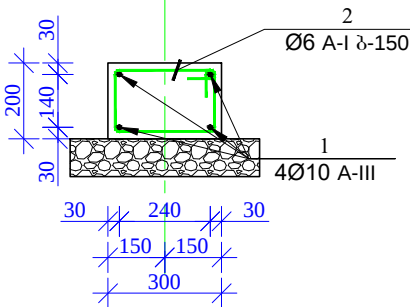


მასალის სპეციფიკაცია										
ეზოში შესასვლელი კარებისთვის წერტილოვანი საძირკველი	პოზ. №	დიაგნოტიკა და კლასი Φ მმ	სიგრძე L მმ	რაოდენობა N	სიგრძე LxH მმ	წონა q კგ	ელემენტის რაოდენობა N	სიგრძე LxHxN მმ	წონა qxN კგ	
	1	Φ 10 A-III	600	10	6.0	3.70	1	6.00	3.70	
	2	Φ 12 A-III	1000	4	4.0	3.55		4.00	3.55	
	3	Φ 6 A-I	1100	3	3.3	0.73		3.30	0.73	
	ლითონის წონა Q=						7.98	ჯამი:	7.98	
	ბეტონის მოცულობა B-25 V=						0.15	ჯამი:	0.15	
	ბეტონის მოცულობა B-7.5 V=						0.10	ჯამი:	0.10	
	ფორმის მოცულობა V=						0.10	ჯამი:	0.10	
	გრუნტის მოჭრა V=						0.50	ჯამი:	0.50	
გრუნტის უკუ ჩაყრა V=						0.30	ჯამი:	0.30		


მასალის სპეციფიკაცია									
რკინაბეტონის სვეტი	პოზ. №	დიაგნოტიკა და კლასი Φ მმ	სიგრძე L მმ	რაოდენობა N	სიგრძე LxH მ	წონა q კგ	ელემენტის რაოდენობა N	სიგრძე LxHxN მ	წონა qxN კგ
	1	Φ 12 A-III	2800	4	11.2	9.94	1	11.20	9.94
	2	Φ 6 A-I	1100	22	24.2	5.37		24.20	5.37
	ლითონის წონა ერთ ერთეულზე Q=						15.31	ჯამი:	15.31
	ბეტონის მოცულობა ერთ ერთეულზე B-25 V=						0.30	ჯამი:	0.30

მასალის სპეციფიკაცია									
საძირკველის კოჭი	პოზ. №	დიაგნოტიკა და კლასი Φ მმ	სიგრძე L მმ	რაოდენობა N	სიგრძე LxH მმ	წონა q კგ	ელემენტის რაოდენობა N	სიგრძე LxHxN მმ	წონა qxN კგ
	1	Φ 10 A-III	1000	4	4.0	2.47	1	4.00	2.47
	2	Φ 6 A-I	1100	7	7.7	1.71		7.70	1.71
	ლითონის წონა Q=						4.18	ჯამი:	4.18
	ბეტონის მოცულობა B-25 V=						0.10	ჯამი:	0.10
	გრუნტის მოჭრა V=						0.15	ჯამი:	0.15
	გრუნტის უკუ ჩაყრა V=						0.05	ჯამი:	0.05

ღასახელება	სპეციფიკაცია:		ნახაზის ღასახელება	
ტიპური ჰიშკრისა და ღობის პროექტი			წერტილოვანი საძირკვლის მოწყობის სქემატური ნახაზი; მასალის სპეციფიკაცია	
				მასშტაბი 1:20
			ნახაზის სტატუსი ტიქნოკური ღოკუმენტაცია /კონსტრუქცია/	ფურც. № კ-2 სტატუსი რევიზია

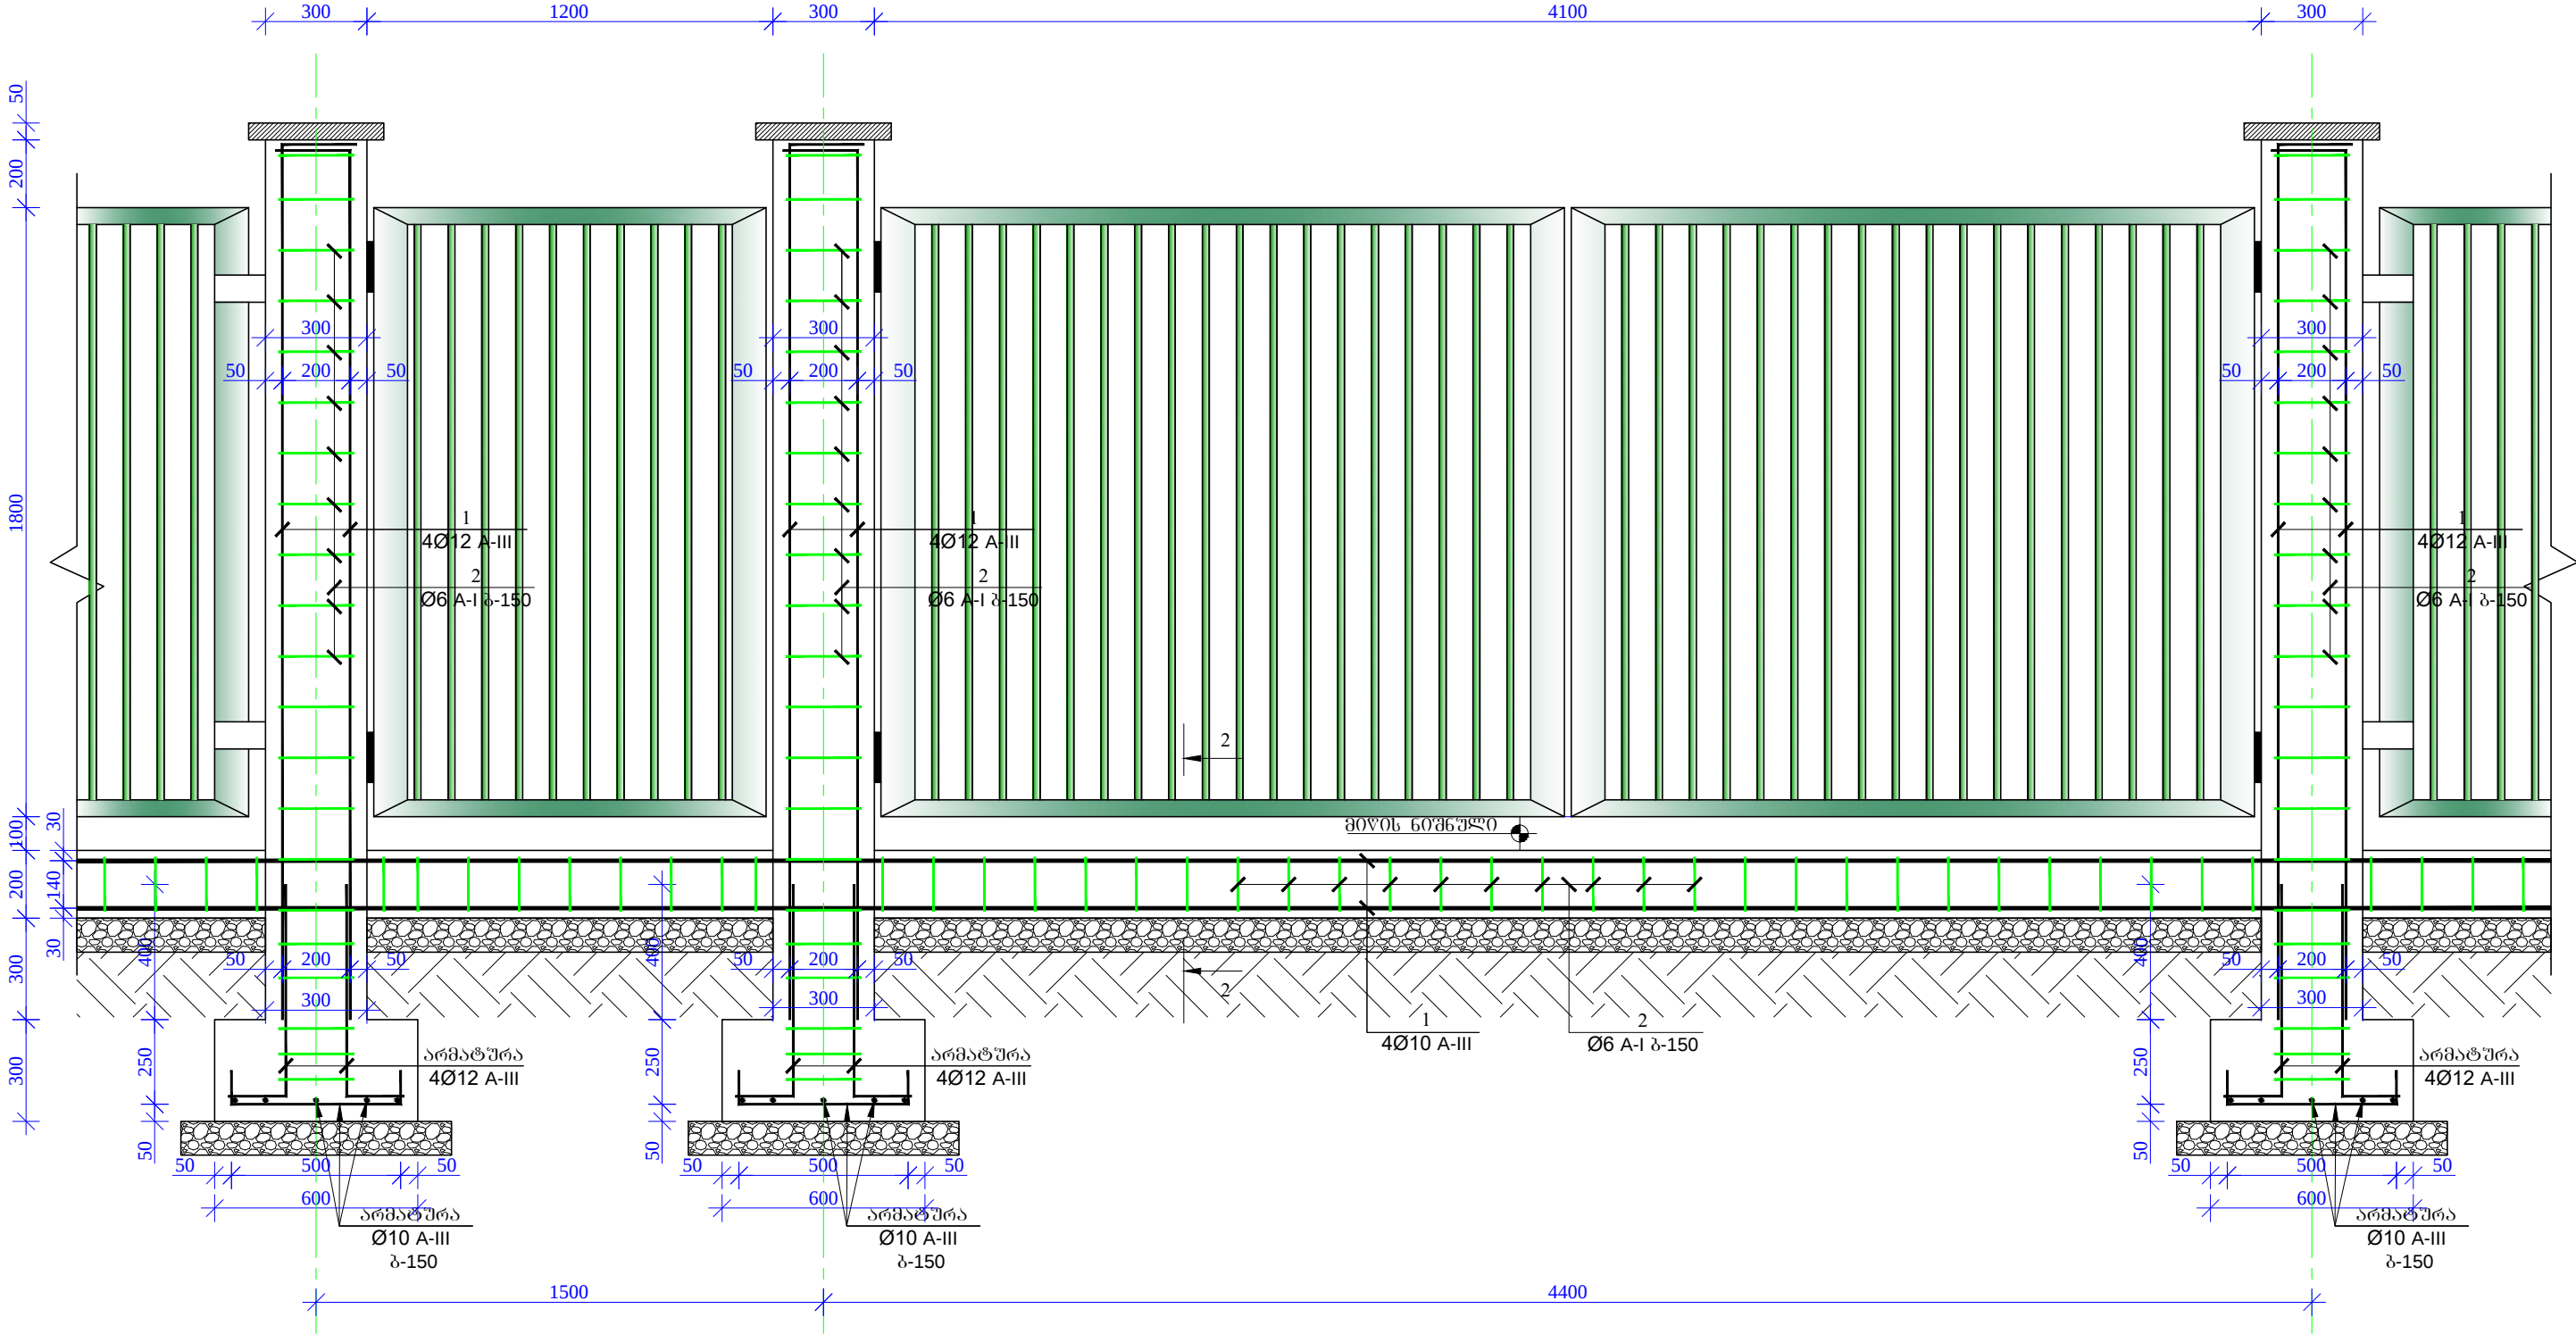

დასახელება	სპეციფიკაცია:		ნახაზის დასახელება	
			პროექტი 1-1	
			მასშტაბი	
ტიპური ჰიშკრისა და ღობის პროექტი			1:20	
			ნახაზის სტატუსი	სტატუსი რევიზია
			ტექნიკური დოკუმენტაცია /კონსტრუქცია/	ფურც. № 3-3

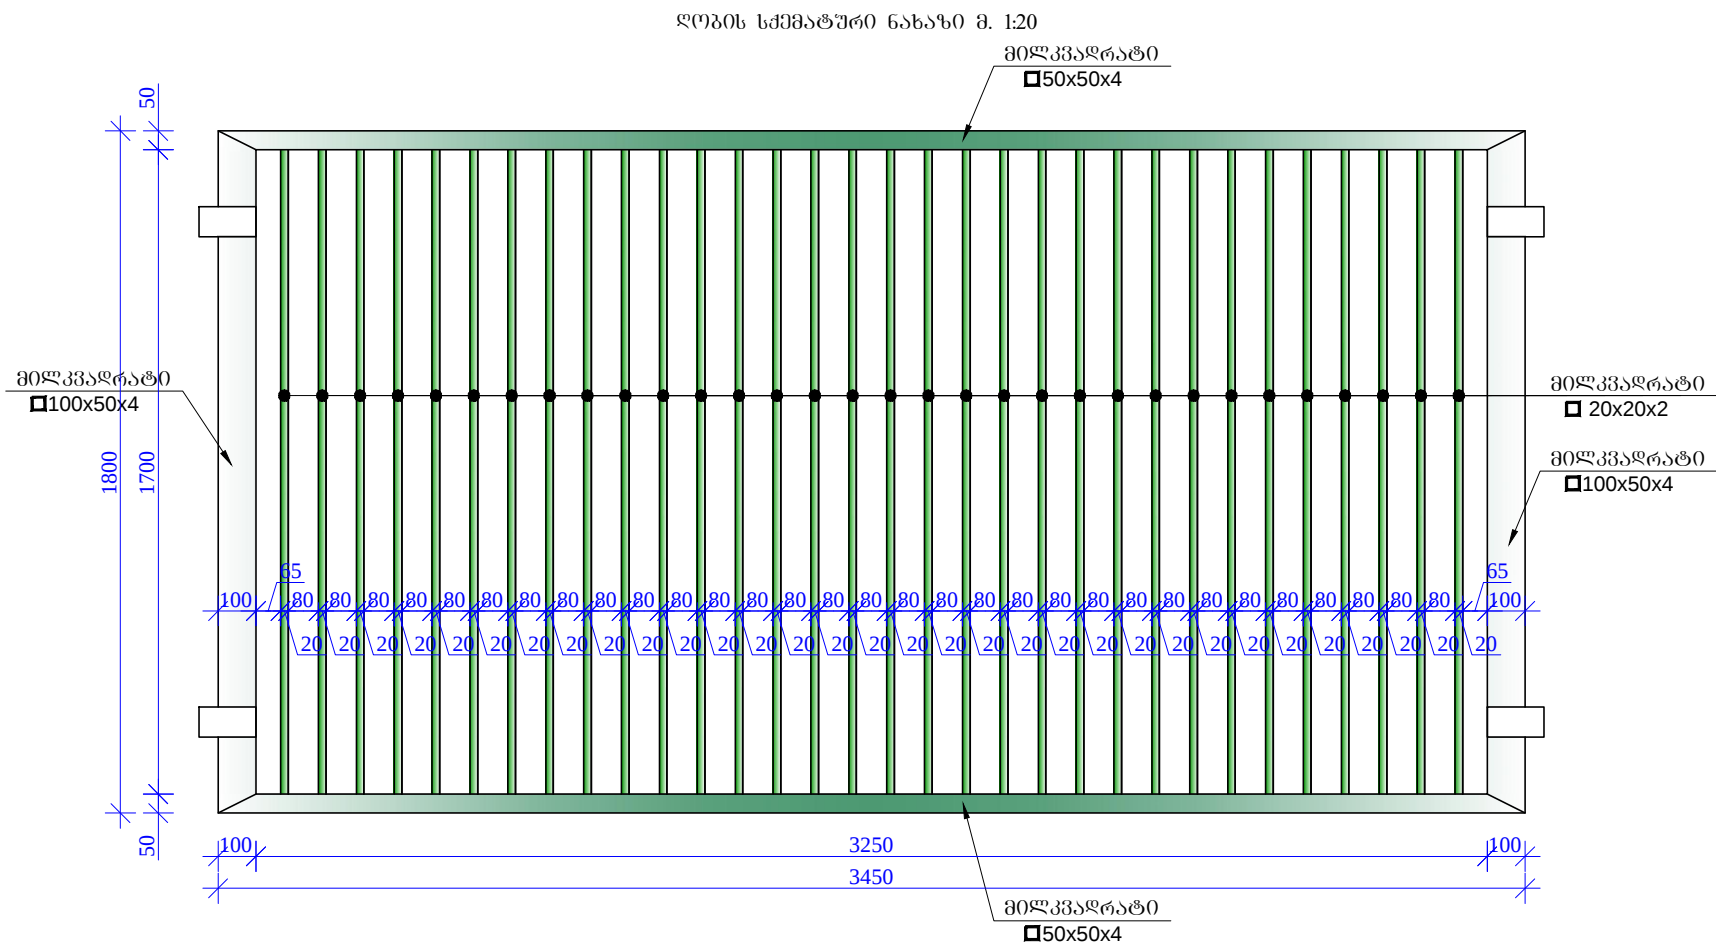

მასალის სპეციფიკაცია ღირებუნი 1.8X3.45 მ 1 (პროტი) ცალი								
პოზ. №	პროფილი მმ		სიგრძე მმ	რაოდენობა ც	სიგრძე მ	წონა კგ	საბმრტო რაოდენობა	საბმრტო წონა კგ
1	მომკვარატი	100x50x4	1800	2	3.60	32.90	1.00	32.90
2	მომკვარატი	50x50x4	3450	2	6.90	40.30		40.30
3	მომკვარატი	20x20x2	1700	33	56.10	63.00		63.00
4								
5								
6								
შეღებების მასა - 2%						3.00		3.00
					ჯამი=	139.20		139.20

მასალის სპეციფიკაცია									
ღირებულების წარმოდგენა საბირჟეო	პოზ. №	დიაგნოზი და კლასი Φ მმ	სიგრძე L მმ	რაოდენობა N	სიგრძე LxH მ	წონა q კგ	ელემენტის რაოდენობა N	სიგრძე LxHxH მ	წონა qxN კგ
	1	Φ 10 A-III	600	10	6.0	3.70	1	6.00	3.70
	2	Φ 12 A-III	1000	4	4.0	3.55		4.00	3.55
	3	Φ 6 A-I	1100	3	3.3	0.73		3.30	0.73
	ლითონის წონა Q=					7.98		ჯამი:	7.98
	ბეტონის მოცულობა B-25 V=					0.15		ჯამი:	0.15
	ბეტონის მოცულობა B-7.5 V=					0.10		ჯამი:	0.10
	ღორღის მოცულობა V=					0.10		ჯამი:	0.10
	გრუნტის მოჭრა V=					0.50		ჯამი:	0.50
გრუნტის უკუ ჩაყრა V=					0.30		ჯამი:	0.30	

მასალის სამეცნიერო										
დოკუმენტის რეკონსტრუქციის სვეტი	პოზ. №	დოკუმენტი და ელახი ფიგურა	სიგრძე L მმ	რადიუსი R მმ	სიგრძე L მმ	წონა q კგ	კონსტრუქციის რადიუსი R მმ	სიგრძე L მმ	წონა q კგ	
	1	ფიგურა A-III	2800	4	11.2	9.94	1	11.20	9.94	
	2	ფიგურა A-I	1100	22	24.2	5.37		24.20	5.37	
	ლითონის წონა ერთ ერთეულზე						15.31		ჯამით:	15.31
	ბეტონის მოცულობა ერთ ერთეულზე						0.30		ჯამით:	0.30

მასალის სპეციფიკაცია									
საძირკვლის კოჭი	პოზ. №	დიამეტრი და კლასი Φ მმ	სიგრძე L მმ	რაოდენობა N	სიგრძე Lxh მ	წონა q კგ	ელემენტის რაოდენობა N	სიგრძე LxhxN მ	წონა qxN კგ
	1	Φ 10 A-III	1000	4	4.0	2.47	1	4.00	2.47
	2	Φ 6 A-I	1100	7	7.7	1.71		7.70	1.71
	ლითონის წონა Q=						4.18	ჯამი:	4.18
	ბეტონის მოცულობა B-25 V=						0.10	ჯამი:	0.10
	გრუნტის მოჭრა V=						0.15	ჯამი:	0.15
	გრუნტის უკუ ჩაყრა V=						0.05	ჯამი:	0.05

დასახელება ტიპიური ღობის პროექტი	სპეციფიკაცია:		ნახაზის დასახელება ღობის სქემატური ნახაზი; მასალის სპეციფიკაცია	
				მასშტაბი 1:20
			ნახაზის სტატუსი ტექნიკური დოკუმენტაცია /კონსტრუქცია/	ფურც. № 3-6 სტატუსი რევიზია