
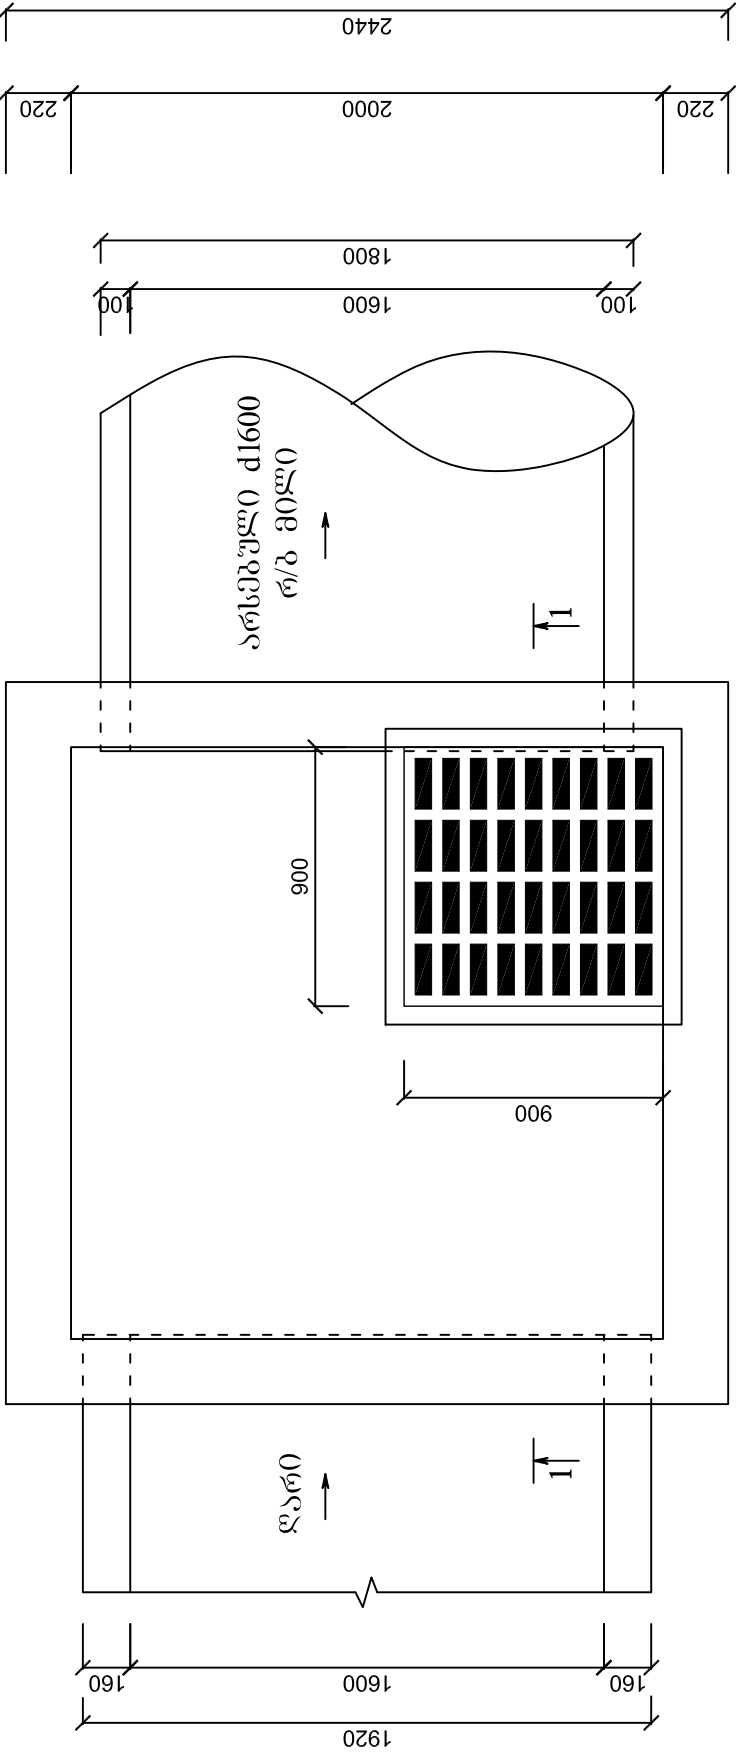


ჭრილი 1-1
მ. 1:25

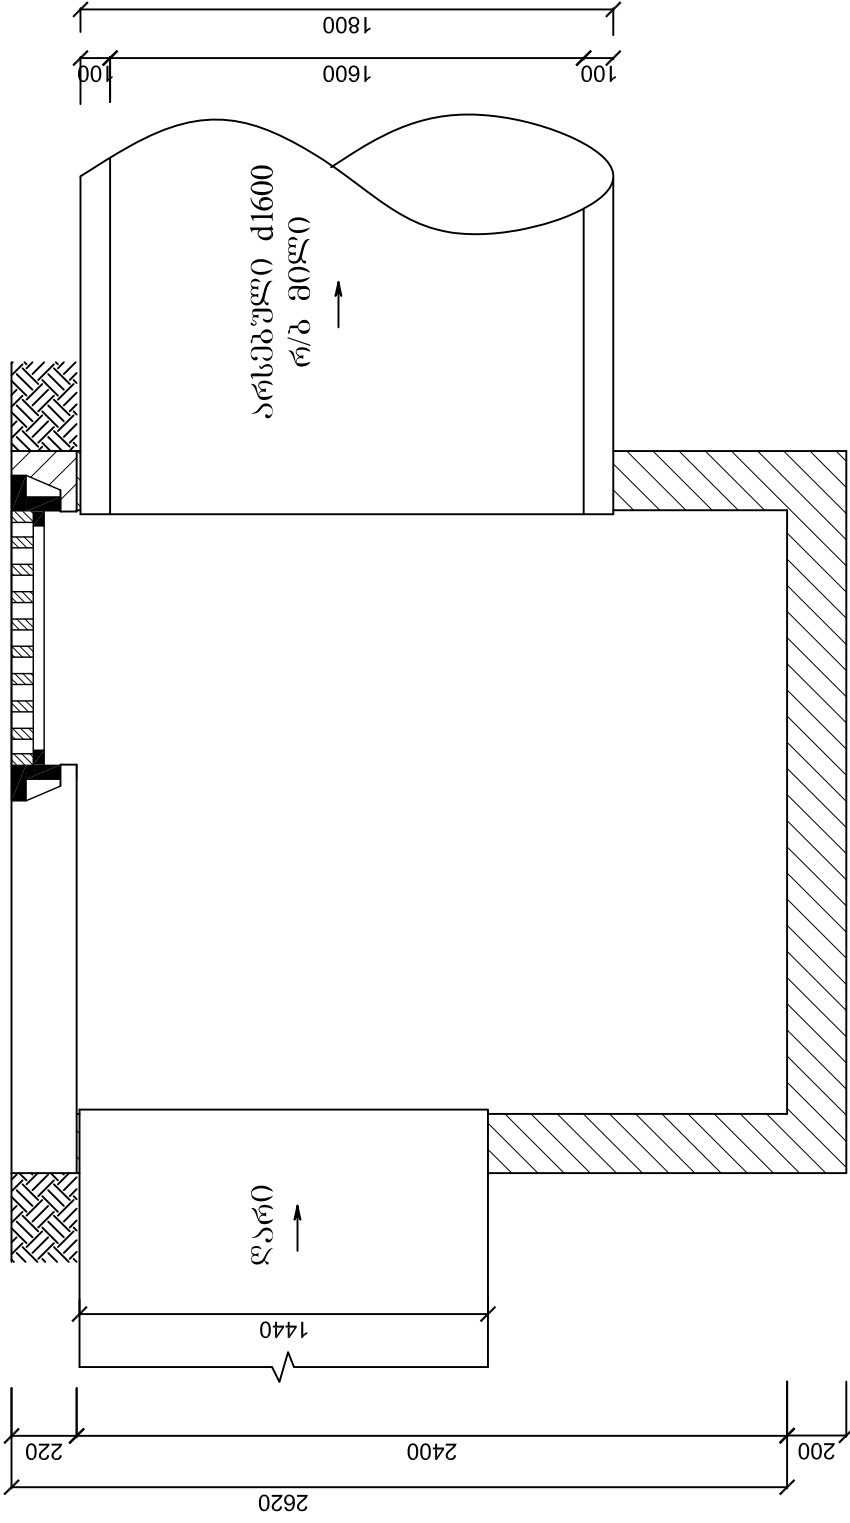

ს პ ე ც ი ვ ი კ ა ც ი ა				
№	საშუაშოსა და მასალის ჩამონათვალი	განზომილება	რაოდენობა	
1	2	3	4	
1	III კატეგორიის გრუნტის გათხრა კლასიფიკაციით და გატანა 10 კმ-ზე მანძილზე ავტოთვიმცდლებით: 35X3,5X2 მ³	მ³	24,5	
2	40 სმ. სისქის პალასტის დაყრა საფუძვლად და დატკეპნა	მ³	3,6	
3	Б-30 კლასის რკინაბეტონით ძირის ფილის მოწყობა	მ³	1,191	
ა)	d12 A3 არმატურა	მმ.	102	
4	Б-30 კლასის რკინაბეტონით კედლების მოწყობა	მ³	3,53	
ა)	d14 A3 არმატურა	მმ.	222,32	
ბ)	d12 A1 არმატურა	მმ.	80,68	
5	Б-30 კლასის რკინაბეტონით გადახურვის ფილის მოწყობა	მ³	1,13	
ა)	d12 A3 არმატურა	მმ.	102,53	
ბ)	d25 A3 არმატურა	მმ.	46,8	
6	900X900 მმ-ზე ცხურის ხუვი	კომპ.	1	

ღირებულება პროექტის ავტორი	რ. დიდიანაძე	დაამუშავა: ქ. ბათუმის მერია	ღირებულება №		
			სტადია	ფურცელი	ფურცლები
შეასრულა	ი. დიდიანაძე		მ.პ.	1	1
შეამოწმა	რ. დიდიანაძე	ნაბიჯის ზა	ინვ. მუშაობა „რეკონსტრუქცია“		