

მასშტაბი:  
1000  
ფურცელი  
A3

ობიექტი:  
ზანისის ძაწის  
III ნიხის  
სანიღვრე არხის  
მოწყობა  
მისამართი: I უბანი  
დ. ბათუმი

დამკვეთი:  
დ. ბათუმის მერია

დამკვეთი №




| პ. გუბიტიძე | მ. გარეშვილი | პ. გუბიტიძე |
|-------------|--------------|-------------|
|             |              |             |
| დირექტორი   | შეასრულა     | შეამოწმა    |

| არქიტექტურული<br>ნაწილი |         |           |
|-------------------------|---------|-----------|
| სტადია                  | ფურცელი | ფურცლების |
| მკ                      | 7       |           |

ნახაზი:  
პორტალური  
კედელი

შპს  
„გეგმარება-პროექტი“  
jomal.gegmetze@gmail.com  
დ. ბათუმი  
ზ. ბაგრატიონის  
მ/რ 19/21  
ტელ 225338  
საინჟინერო-კონსტრუქციო  
კომპანია  
ბათუმი  
2017

ბრძოვი ზრდი კოლექტორის ღერძის გასწვრივ მ 1 : 100

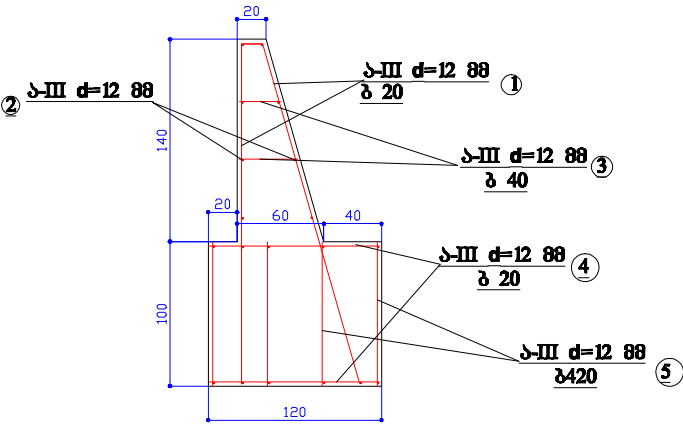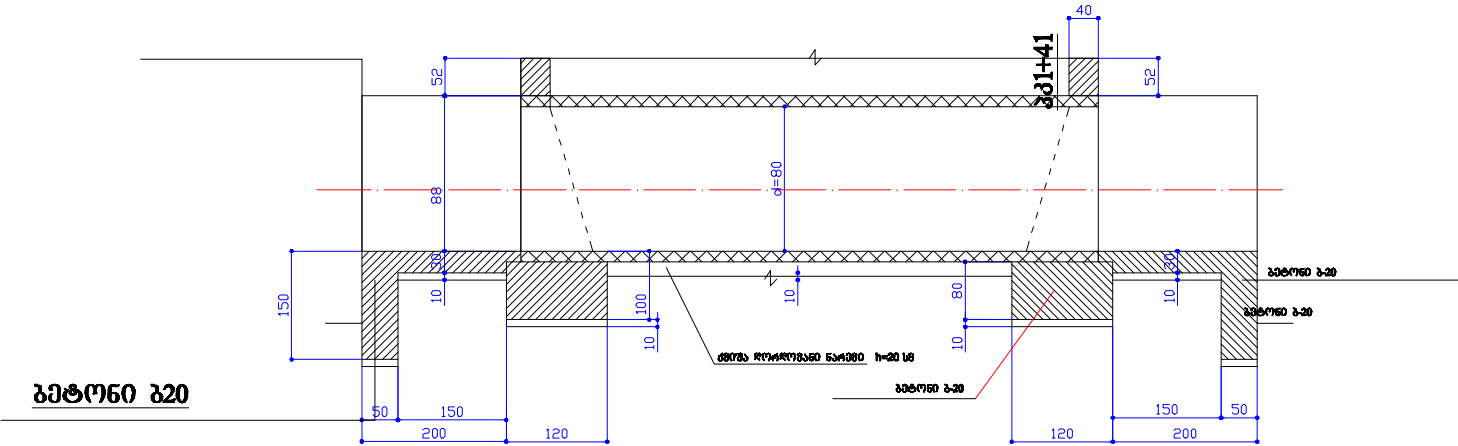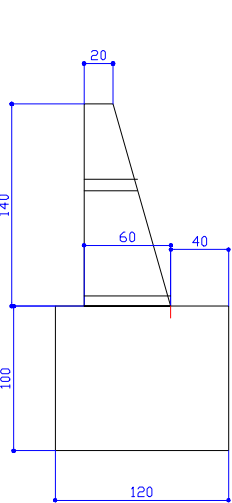

1 ბრძოვი მუტრის საყრდენი კედლის  
ბრძონის მოცულობა 1.76 მ

2 არმატურის ხარჯი 66.4 კგ

შენიშვნა :  
პორტალური ბრძონის კედელი ემყრება კოლექტორის  
დასაწყისის კმ+00 ზე და კოლექტორის ბოლოში კმ+41  
თითოეული კედლის სიგანე 3 მუტრი