

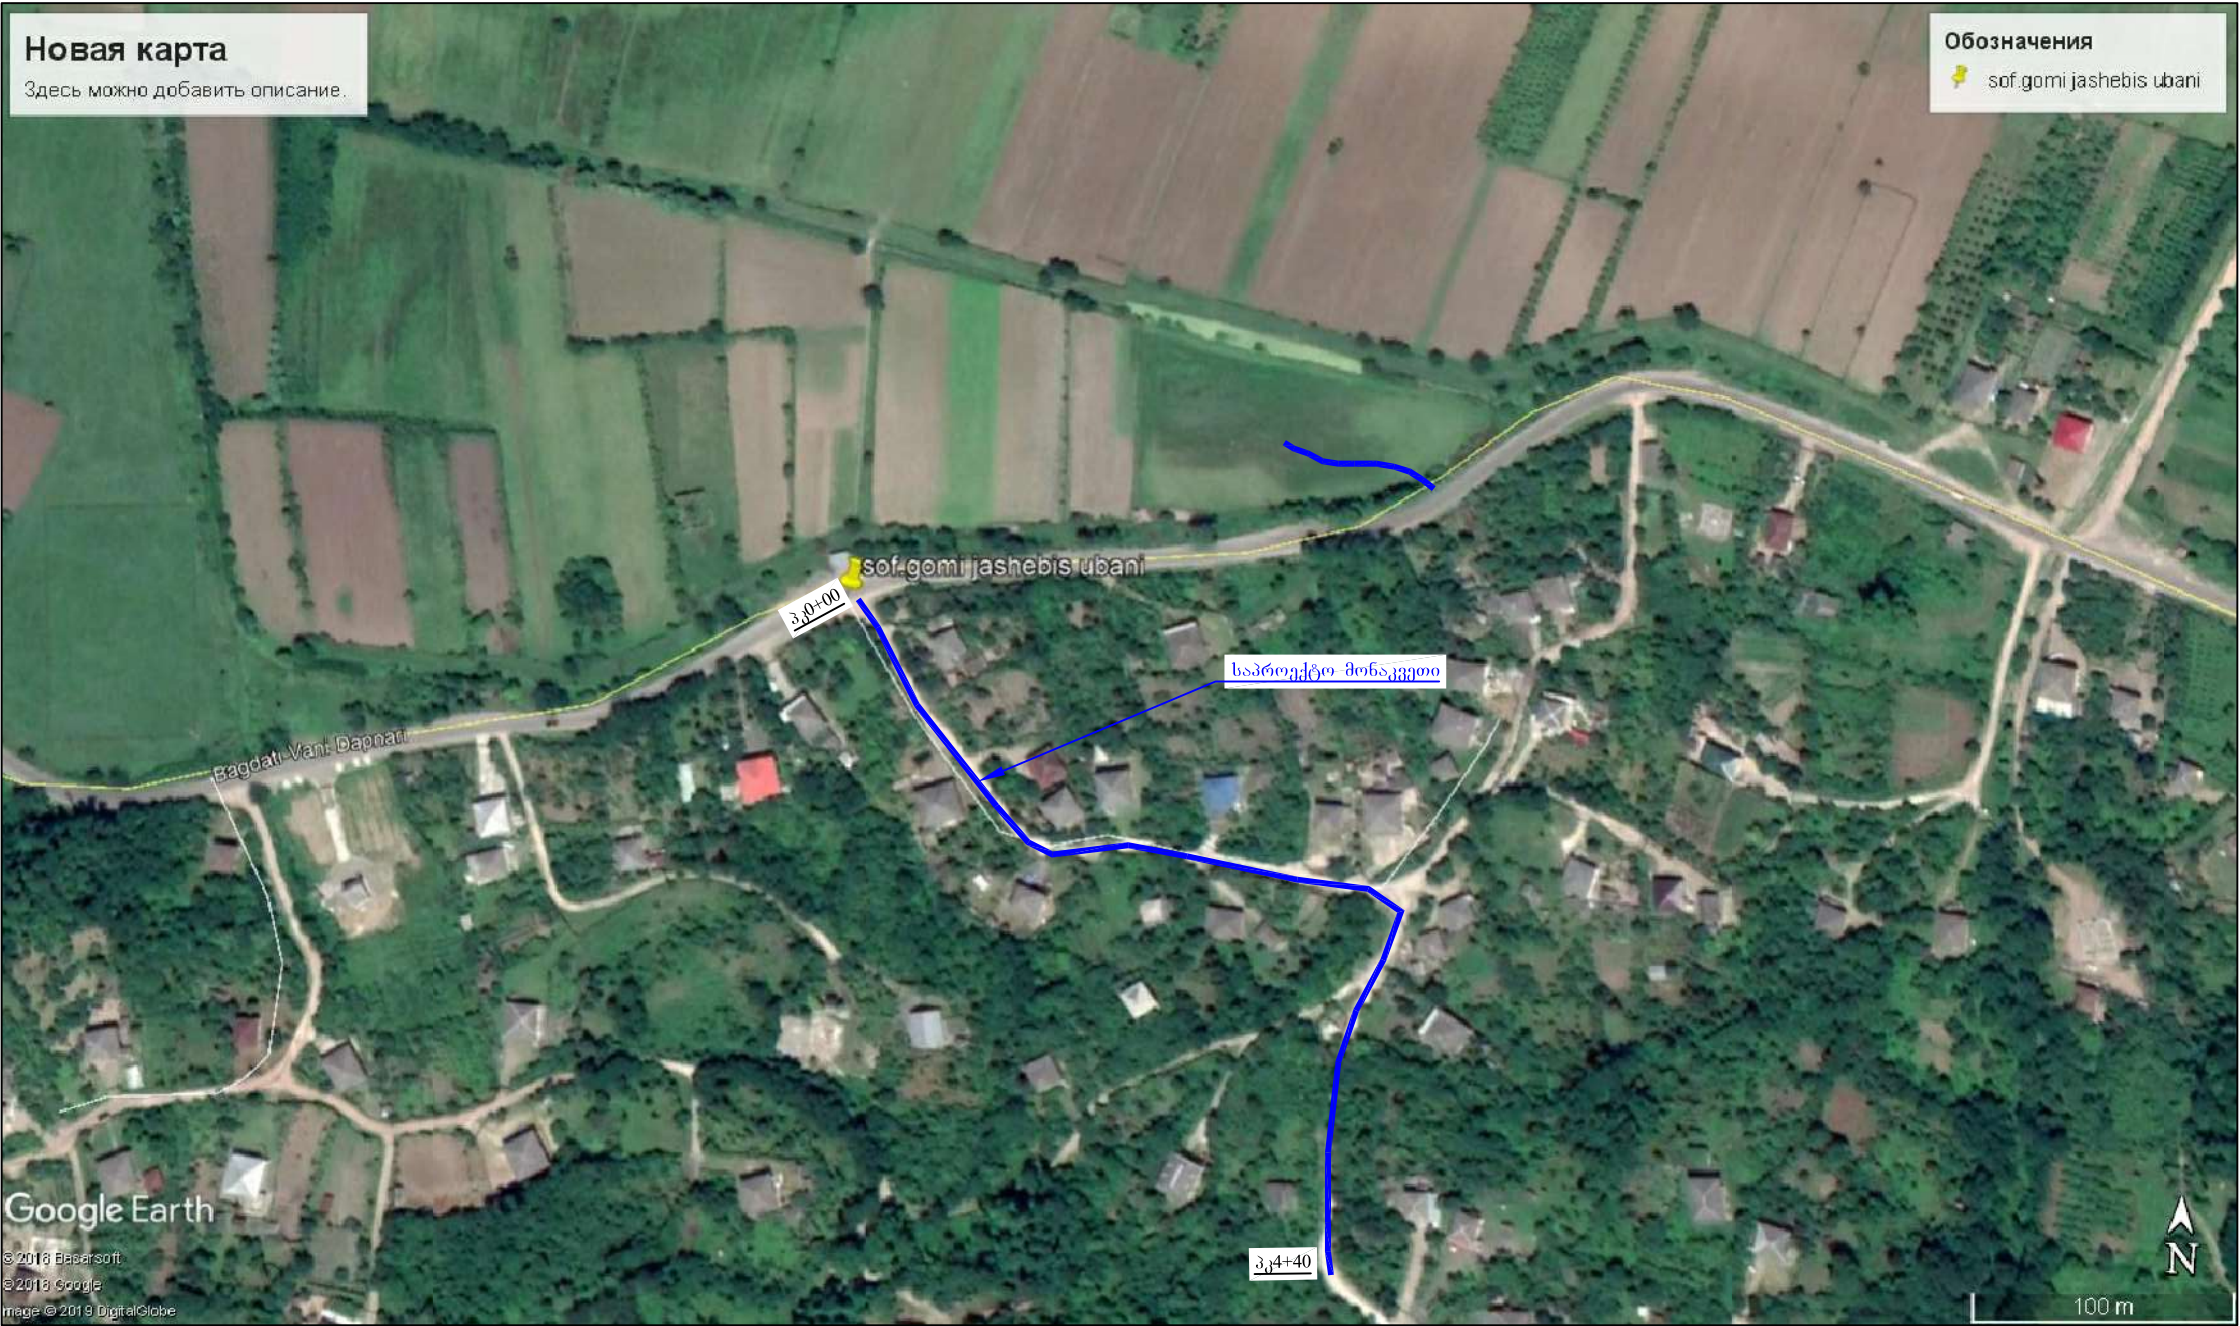


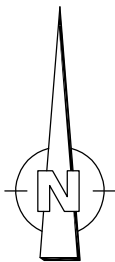


სამტრედიის მუნიციპალიტეტის ქ. სამტრედიაში სოფ. გომში "ჯაშების უბანში" გზის რეაბილიტაციის სამუშაოები			
ორთოფოტო	სტადია	ფურცელი	ფურცლები
	ს.დ.	1	6
		შ.პ.ს "გზამკვლევი 2001" 2019 წელი	

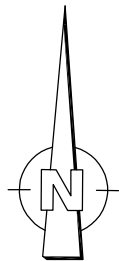

პროექტის აღნიშვნები			
	ორგანიზაციის შენობა		ხე
	შენობა (სართული)		მიწისფერი
	ელ. ქვესაფარი		ბაღი
	ელ. გადახვევის ხაზი		საპროექტო მიწის
	ასფალტირებული გზა		საპროექტო ავტოსადგომის
	გზის ნიშნები		საპროექტო გზის
	რკინიგზა		საპროექტო გზის
	სიმაღლის ნიშნები		ფაქტობრივი (თხრილი)
	ელ. გზის		მაღალი ძაბვის ხაზი
	ლიტონის ღრუ		გას
	ხის ღრუ		ჰვ
	ხიდი		კანალიზაცია
	საპროექტო მიწისფერი		სანიღვრე
	პროექტი		პროექტი
	საპროექტო ცხადი		პროექტი
	არსებული გზის კვეთი		პროექტი
	საპროექტო გზის		პროექტი
	კვეთი		პროექტი



პკ0+07 რკ.1 აბეგონზე
x -279588.3370
y -4664932.6160
z -22.8660

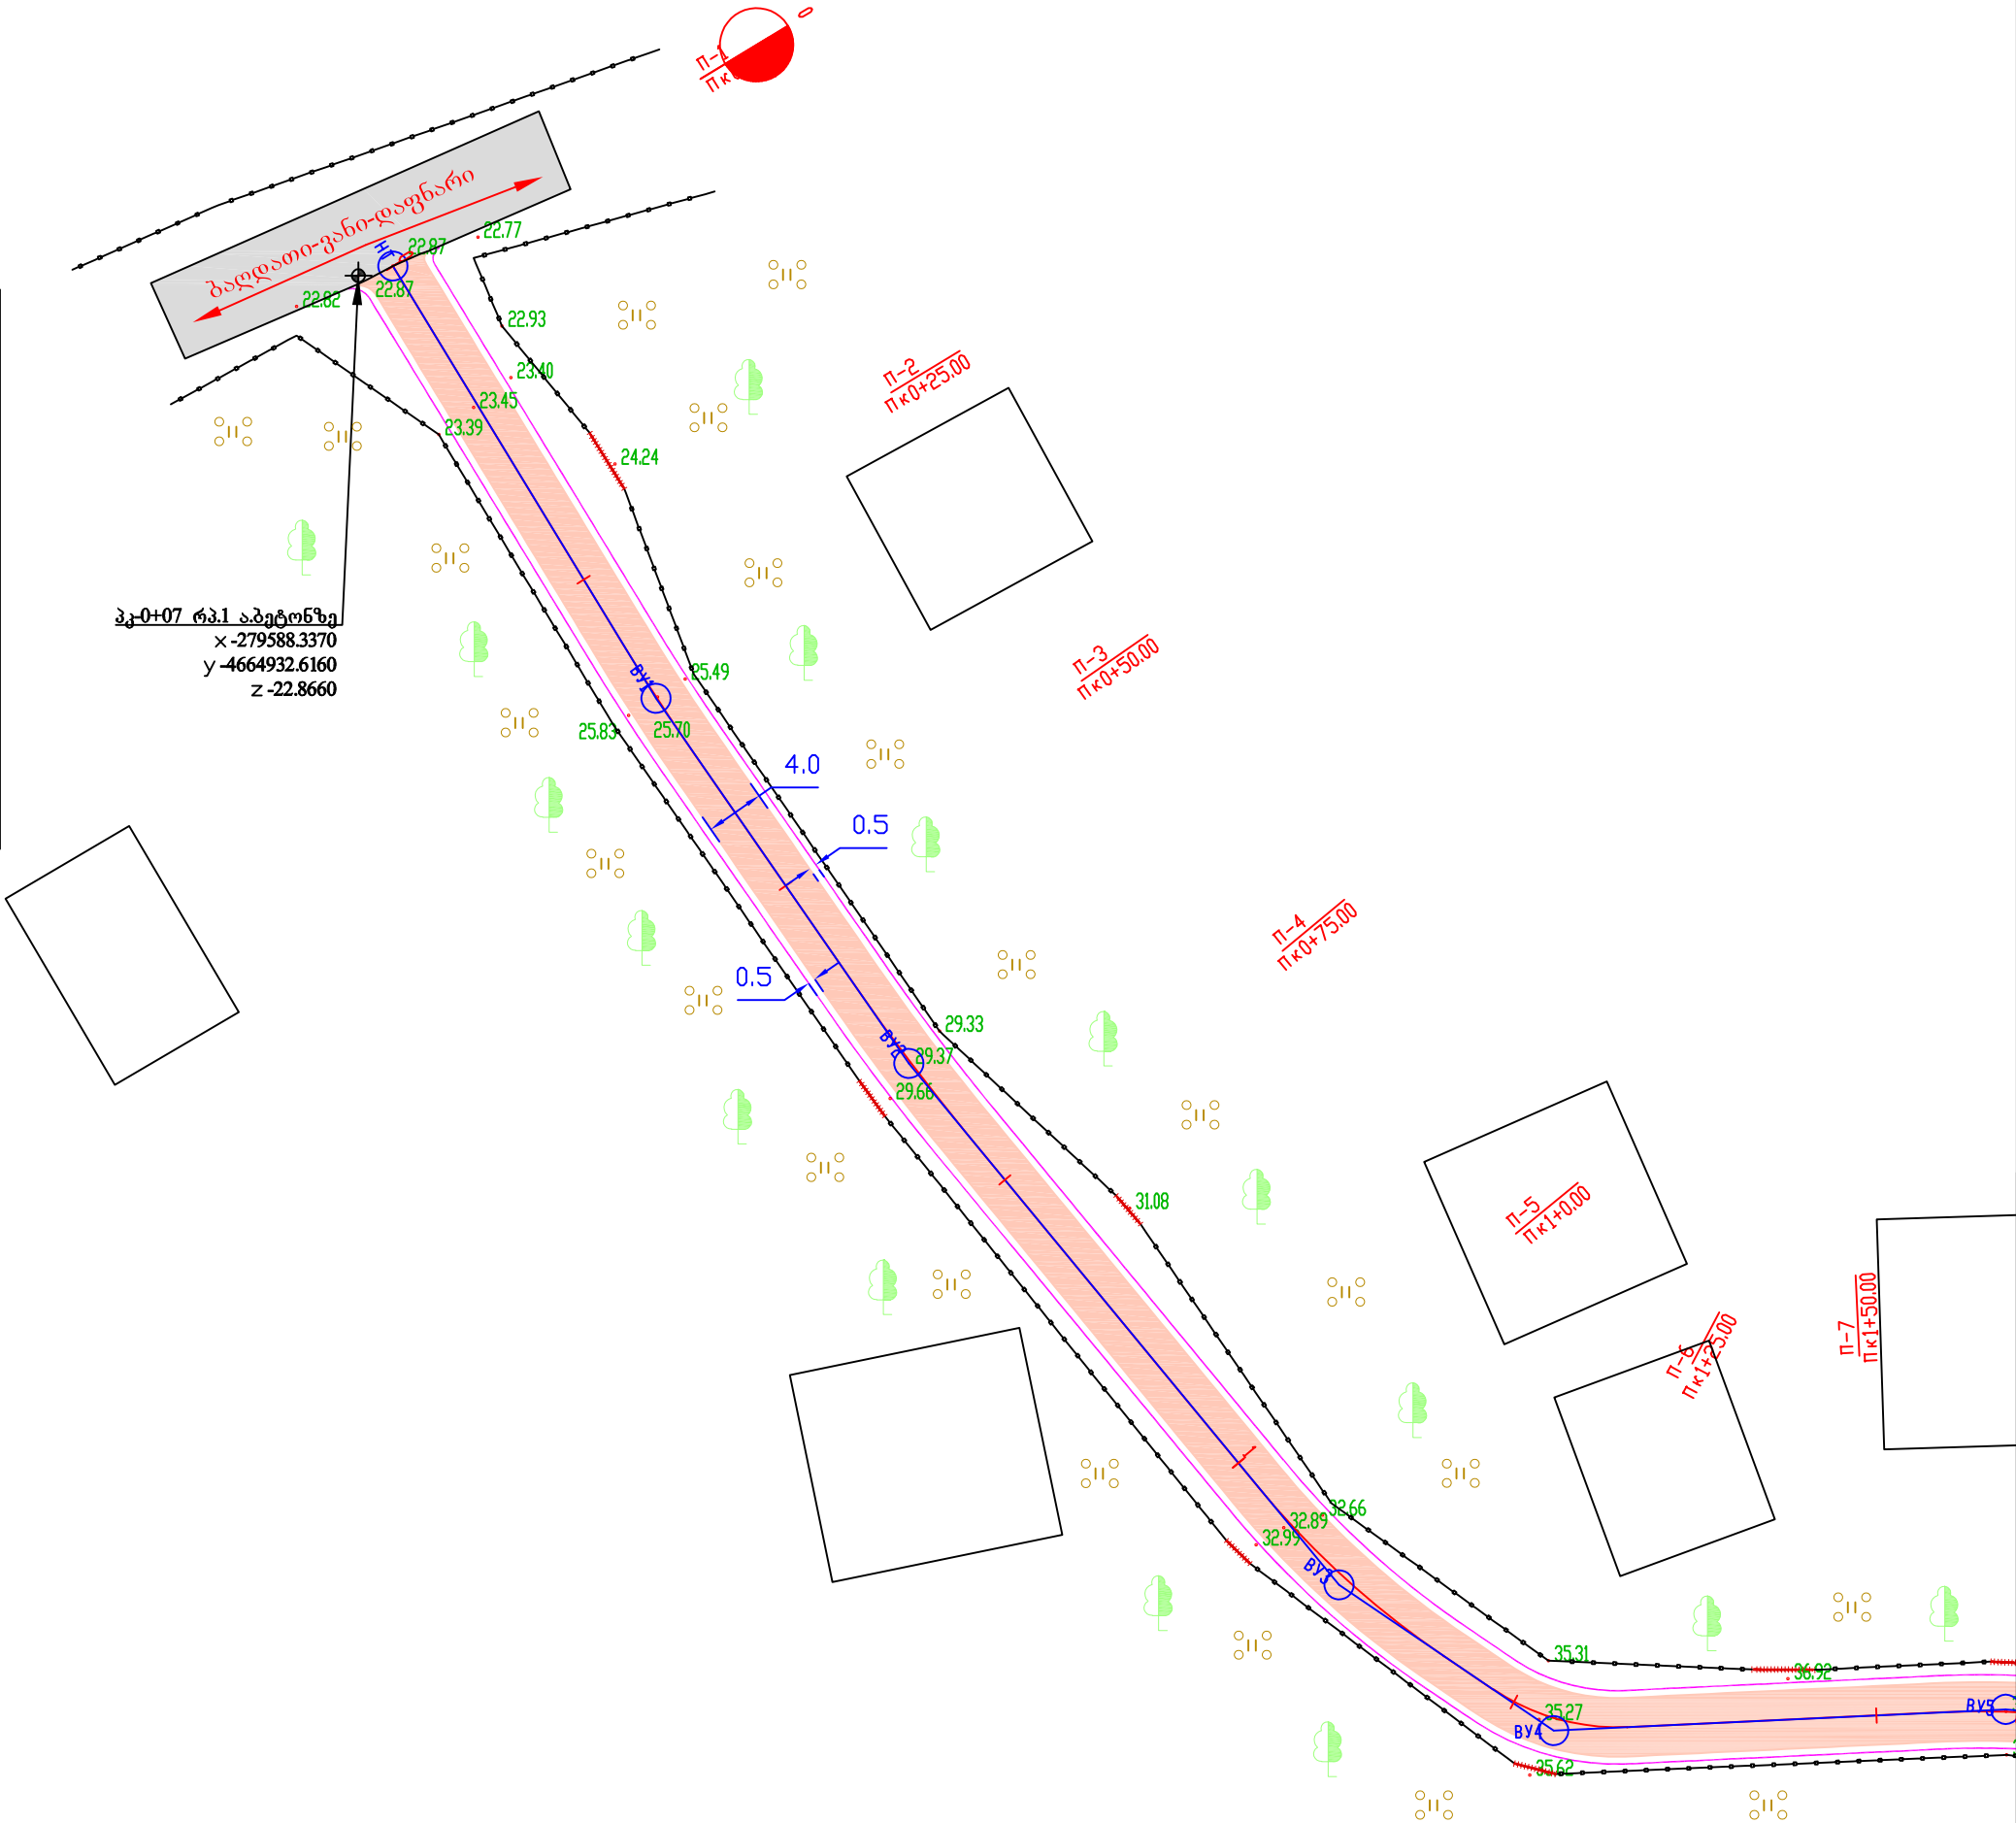

სამტრედიის მუნიციპალიტეტის ქ. სამტრედიაში სოფ. გომში "ჯაშუების უბანში" გზის რეაბილიტაციის სამუშაოები			
	სტადია	ფურცელი	ფურცლები
სიტუაციური გეგმა პკ0+00 - პკ1+60 მ 1:500	ს.დ.	2	6
შ.პ.ს "გზამკვლევი 2001" 2019 წელი			

<u>პრობოტი აღნიშვნები</u>	
	ორმული შეკეთება
	შენიშვნა (სართული)
	ელ. ძვანაღვრი
	ელ. პარამენიზი ხაზი
	ასფალტბრემიზი ბუზა
	ბეტონის კვადრი
	რკინი
	სიმაღლის ნიშნული
	ელ. ბოძი
	ლოთონის ღოგე
	ხის ღოგე
	ხილი
	საბრუნველი მიერთება
	ჰიშარი
	საბრუნველი ცხაური
	არსებული ბუნების ქვეპიტი
	საბრუნველი ბუნების კუპერტი
	ხე
	მიწისორი
	ბაღი
	საბრუნველი მიწი
	საბრუნველი ავტოტონის საზარნი
	საბრუნველი ბუნების გზა
	საბრუნველი გვერდული
	შლატა (მხრილი)
	მაღალი ძაბვის ხაზი
	გაზსადენი
	წყასადენი
	კანალიზაციი
	სანიტარე
	ჰის ღოგე
	საბრუნველი მუტი
	საბრუნველი ბუნების კუპერტი

სამტრედიის მუნიციპალიტეტის ქ. სამტრედიაში სოფ. გომში "ჯაშუების უბანში" გზის რეაბილიტაციის სამუშაოები			
სიტუაციური გეგმა პკ1+60 - პკ3+60 მ 1:500	სტადია	ფურცელი	ფურცლები
	ს.დ.	2	6
	შ.პ.ს "გზამკვლევი 2001" 2019 წელი		

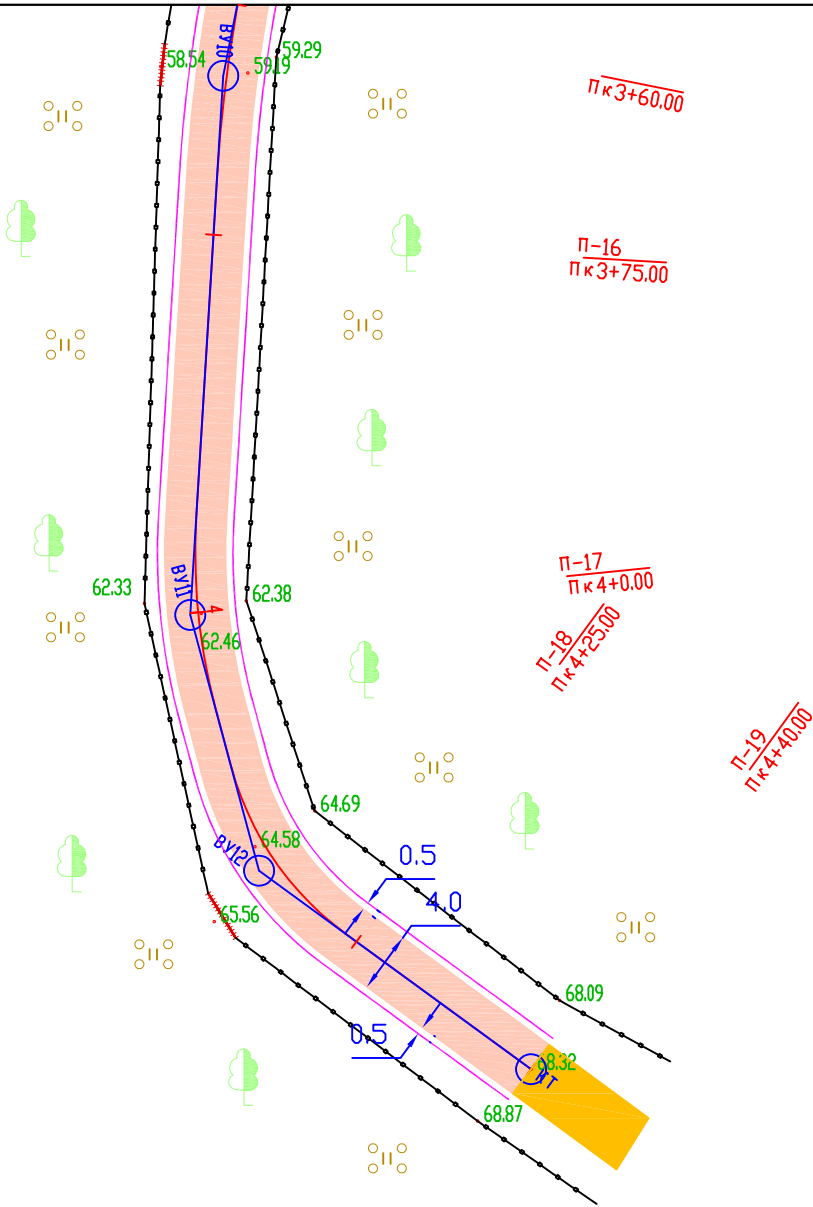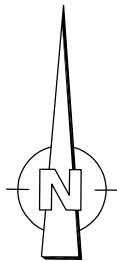


პირველი ანოტაცია			
	ორგანიზაციის შენობა		ხე
	შენიშვნა (სართული)		მიწისფერი
	ელ. ქვესაფარი		ბაღი
	ელ. გალამყვანი ხაზი		საპროექტო მიწი
	ასფალტირებული გზა		საპროექტო ავტომობილის საშვარი
	გამტარის კედელი		საპროექტო გზისფარი
	რკინიგზის ხაზი		ფლატა (თხრილი)
	სიმაღლის ნიშნული		მაღალი დაბალი ხაზი
	ელ. გზის		გზისფარი
	ლიტონის ღრუ		გზისფარი
	ხის ღრუ		გზისფარი
	ხიდი		გზისფარი
	საპროექტო მიწისფარი		გზისფარი
	მიწისფარი		გზისფარი
	საპროექტო გზისფარი		გზისფარი
	არსებული გზისფარი		გზისფარი
	საპროექტო გზისფარი		გზისფარი
	საპროექტო გზისფარი		გზისფარი

სამტრედიის მუნიციპალიტეტის ქ. სამტრედიაში სოფ. გომში "ჯაშების უბანში" გზის რეაბილიტაციის სამუშაოები			
სიტუაციური გეგმა პკ3+60 - პკ4+40 მ 1:500		სტადია ს.დ.	ფურცელი 2
		ფურცელი 6	შ.პ.ს "გზამკვლევი 2001" 2019 წელი

1 .თიხა - თიხნარები ჩანარების გარეშე 33ა-I - 1:1.5 p=1.70გ/სმ³; φ=17°;
C=0.15 კგძ/სმ²; R₀=1.5 კგძ/სმ²; E₀=140 კგ/სმ²;

პკ+0+07 - ზე რა.1 მარჯვნივ აღებული
2.48-ში ნიშნული 22.8660

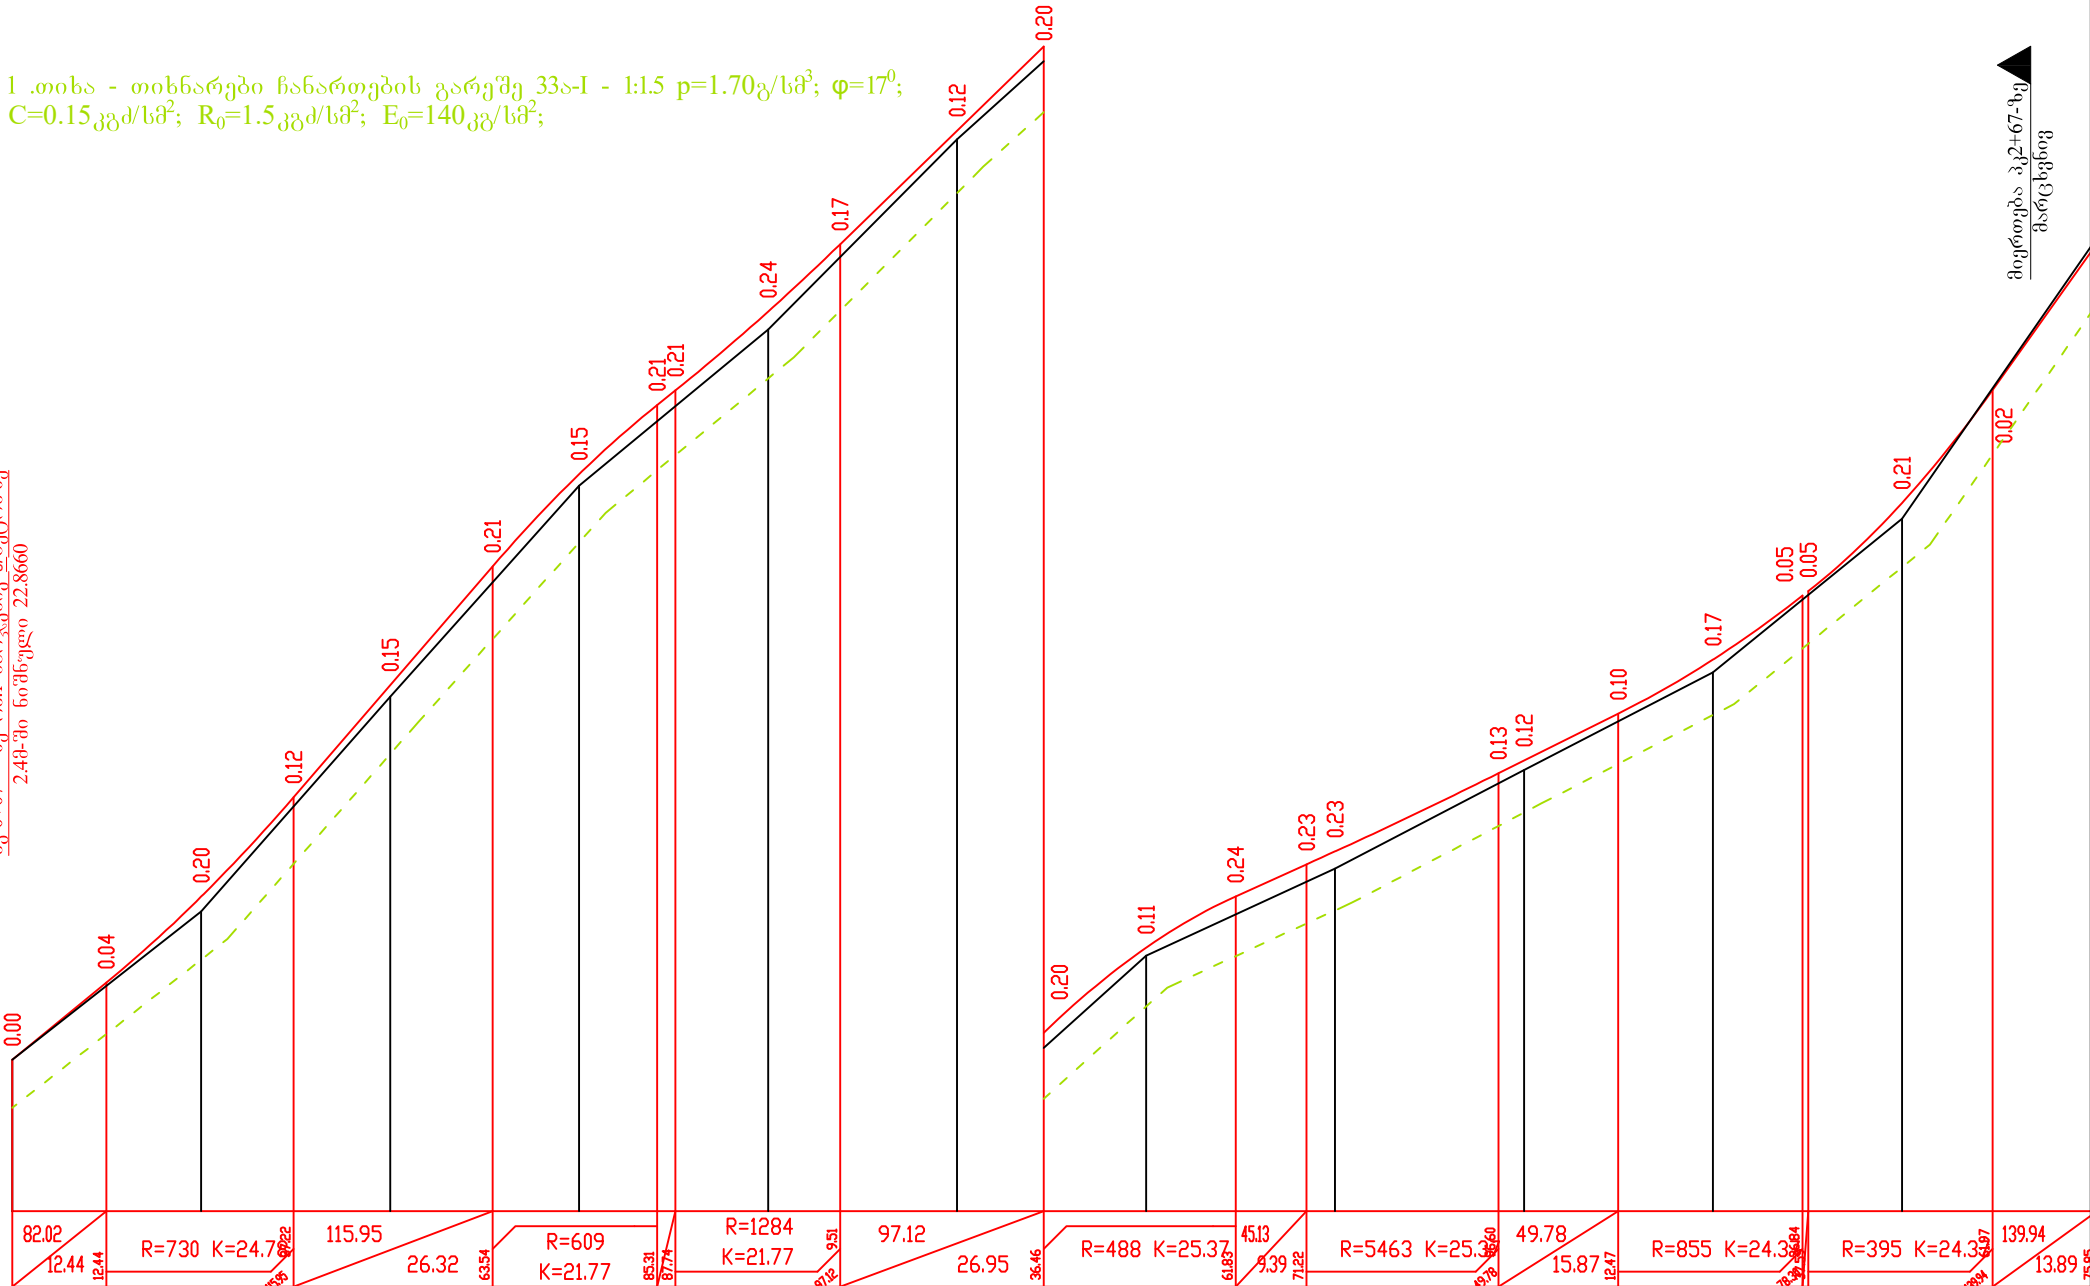

მიერთება პკ2+67-ზე
მარცხნივ

ჰორიზონტალური მასშტაბი 1:1000
ვერტიკალური მასშტაბი 1:100

საპროექტო მონაცემი	ქანობი % ვერტიკალური მრუდი მ.
	წითელი ნიშნული მ.
არსებული მონაცემი	შავი ნიშნული მ.
	მანძილი მ.
პიკეტი +	
გეგმაზე ჰორიზონტალური მრუდები	
განივი კვეთის ნომრები	


22.87	23.89	25.03	26.34	27.82	29.39	30.61	31.53 31.72	32.76	33.65	35.16	36.27	37.40	38.07	38.50	38.67	39.70 39.87	40.49	41.21	42.05 42.05	43.28	44.77	46.59
22.87	24.83	27.67	30.46	32.53	35.04	37.29	38.44	39.75	41.04	43.07	46.67											
25.00	25.00	25.00	25.00	25.00	25.00	25.00	25.00	25.00	25.00	25.00	25.00	25.00	25.00	25.00	25.00	25.00	25.00	25.00	25.00	25.00	25.00	
0	K=9 T=4		K=13 T=6		1		T=9 K=17		K=10 T=5		2											
30	R=150 DB:32°16'		19	R=150 DB:34°43.7'		31	R=60 DB:39°31.8'		4	R=15 DB:39°31.8'		21	R=60 DB:87°18.0'		23	R=60 DB:84°15.9'		70	DB:78°1.1'		Y=103°58.1'	
Π-1	Π-2		Π-3		Π-4		Π-5		Π-6		Π-7		Π-8		Π-9		Π-10		Π-11		Π-12	

სამტრედიის მუნიციპალიტეტის ქ. სამტრედიაში
სოფ. გომში "ჯაშების უბანში" გზის
რეაბილიტაციის სამუშაოები

სტადია	ფურცელი	ფურცლები
ს.დ.	3	6


გრძივი პროფილი
პკ0+00 - პკ2+75

შპს "გზამკვლევი 2001"
2019 წელი

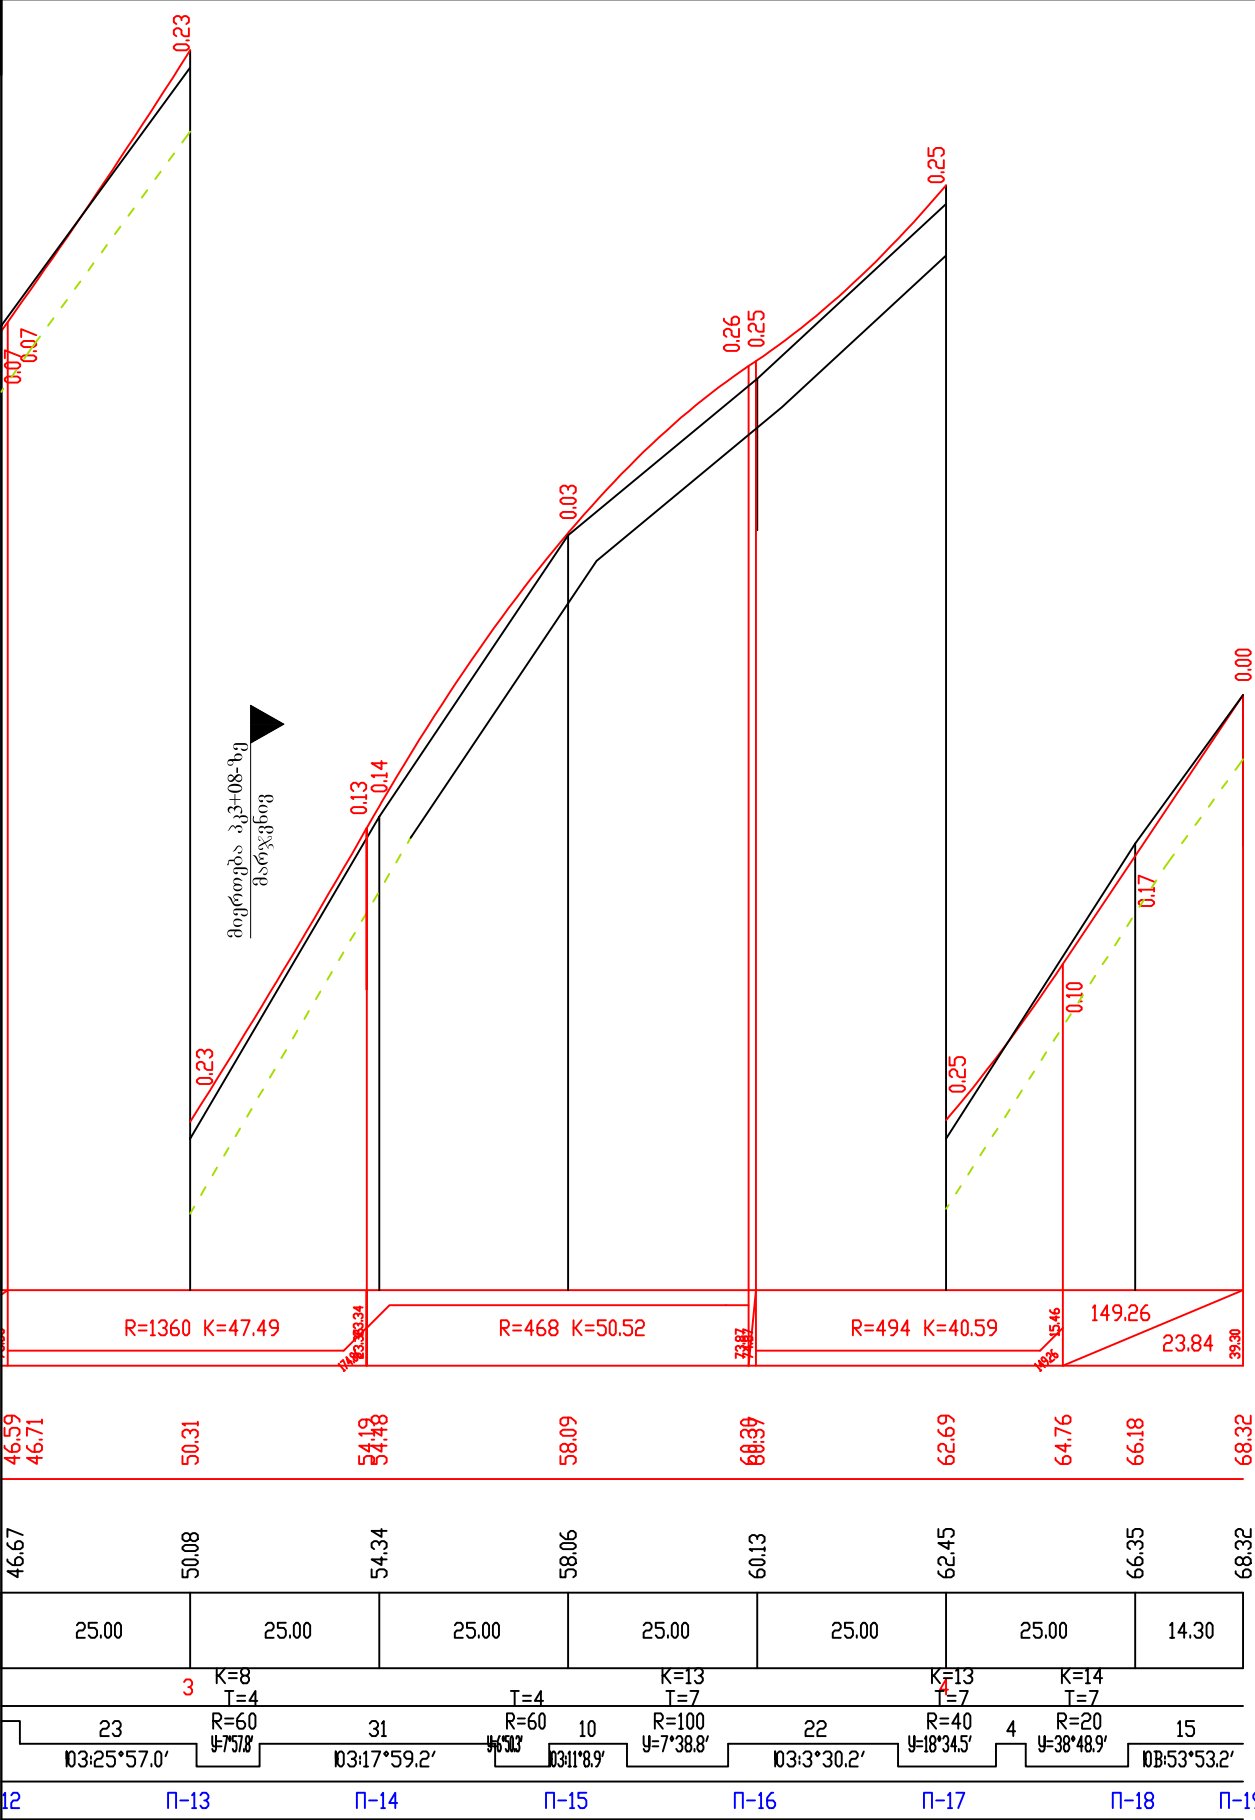

სამტრედიის მუნიციპალიტეტის ქ. სამტრედიაში სოფ. გომში "ჯაშების უბანში" გზის რეაბილიტაციის სამუშაოები			
გრიფი პროფილი პკ2+75 - პკ4+40	სტადია	ფურცელი	ფურცლები
	ს.დ.	3	6
		შ.პ.ს "გზამკვლევი 2001" 2019 წელი	


საგზაო სამოსის კონსტრუქცია

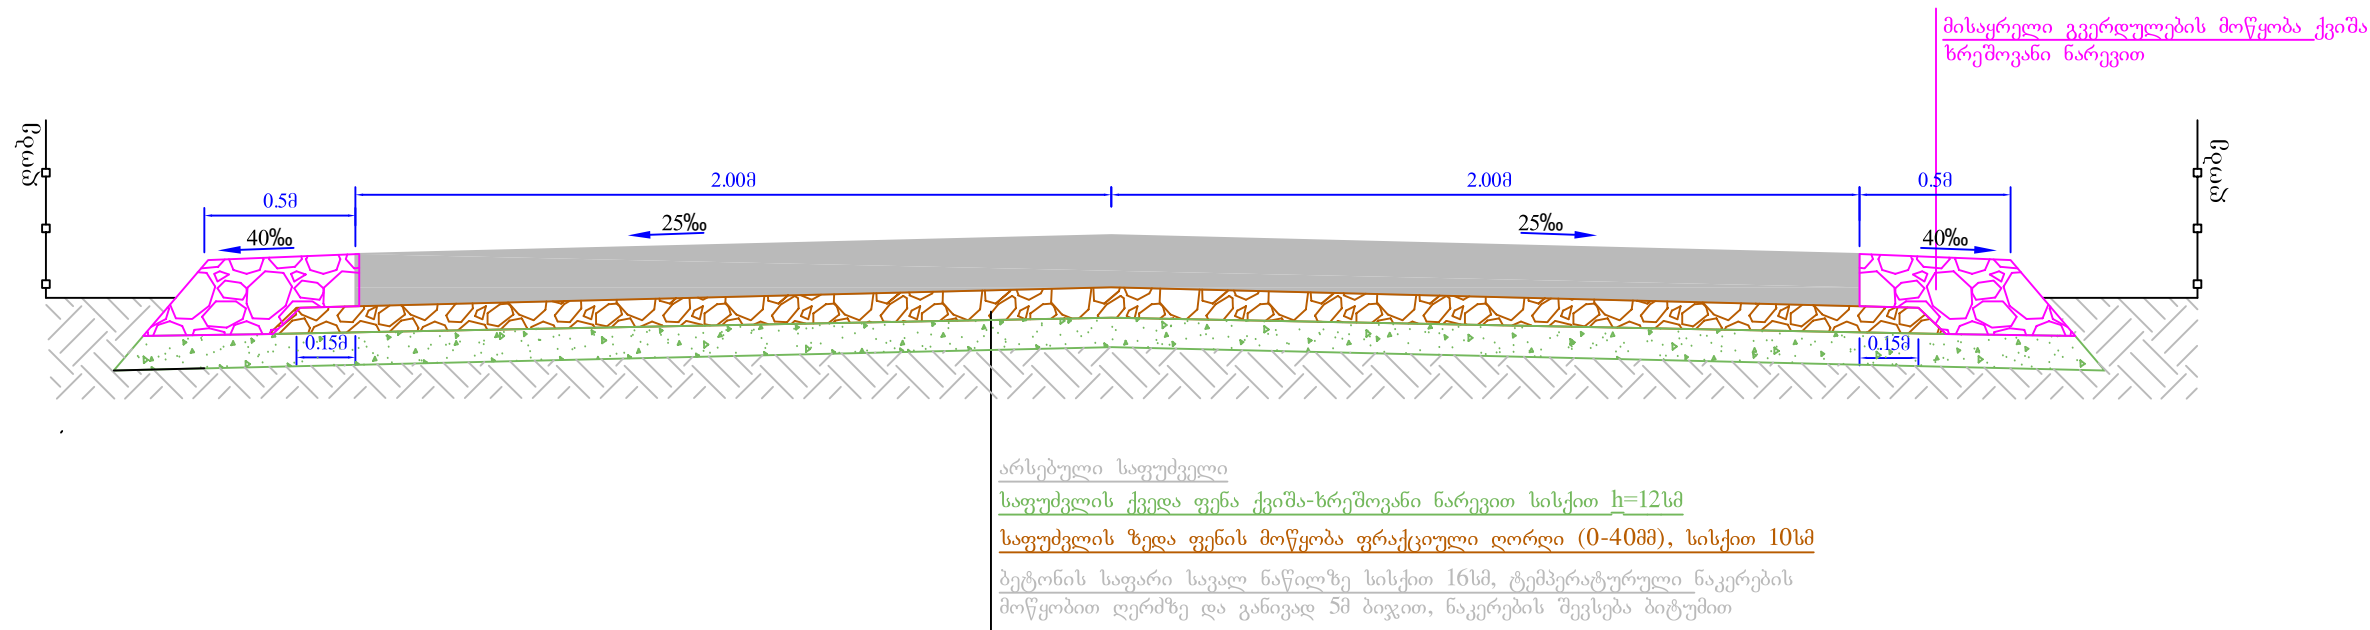


შენიშვნა:
1. მშენებლობის პროცესში მცირედი კონსტრუქციული ცვლილებები დასაშვებია.

სამტრედიის მუნიციპალიტეტის ქ. სამტრედიაში სოფ. გომში "ჯაშების უბანში" გზის რეაბილიტაციის სამუშაოები			
	სტადია	ფურცელი	ფურცლები
	ს.დ.	4	6
საგზაო სამოსის კონსტრუქცია	შ.პ.ს "გზამკვლევი 2001" 2019 წელი		


გ ე გ მ ა
მ 1:100

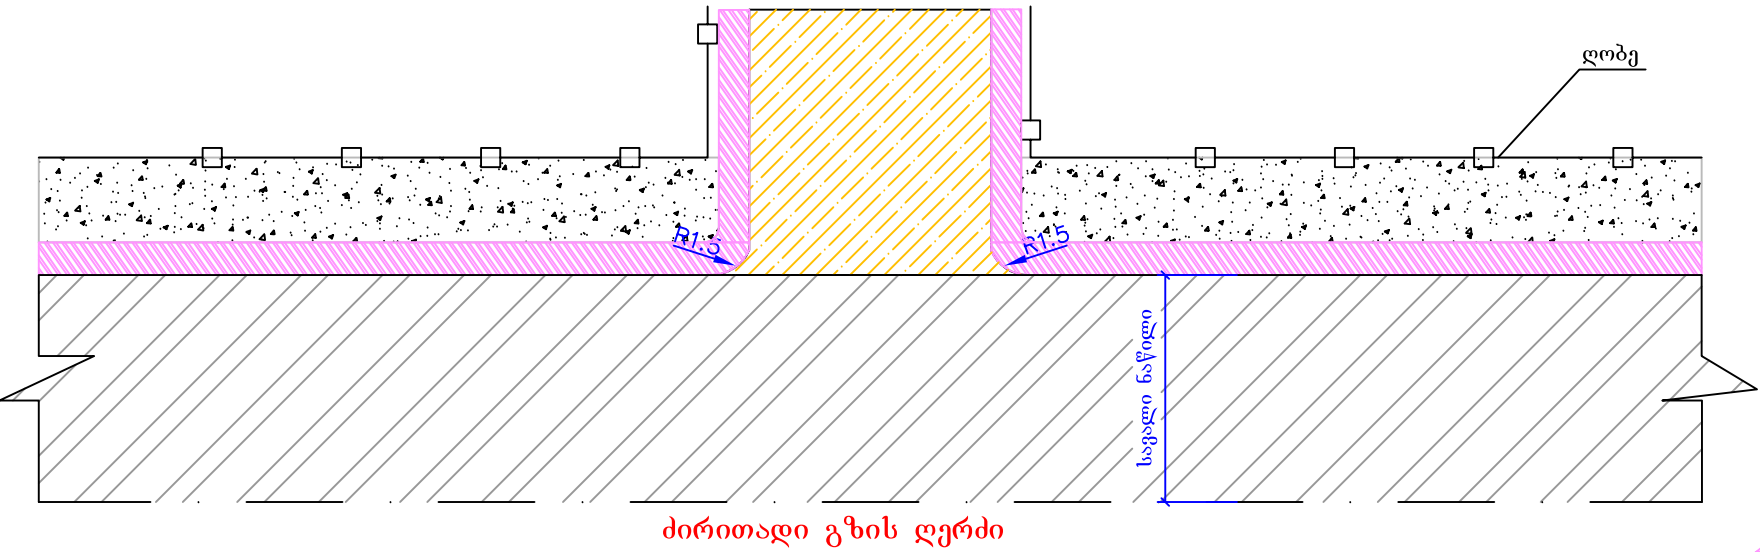

მიერთებების სქემატური ნახაზი

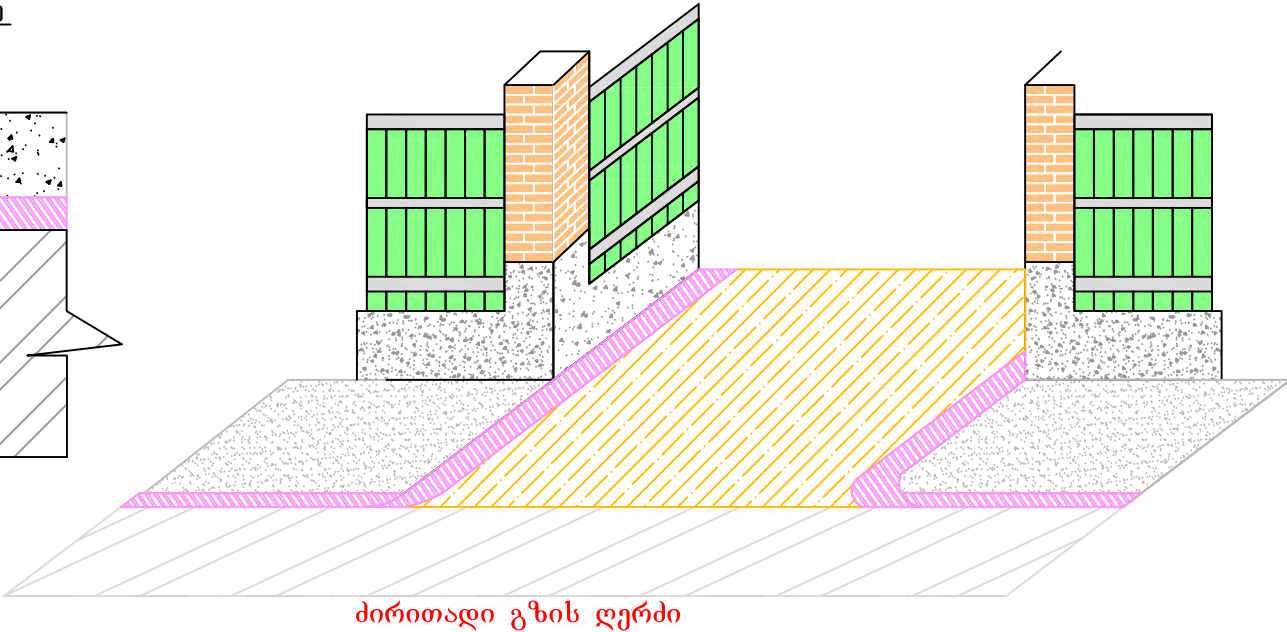

საბზარო სამოსის კონსტრუქცია
მიერთებებზე

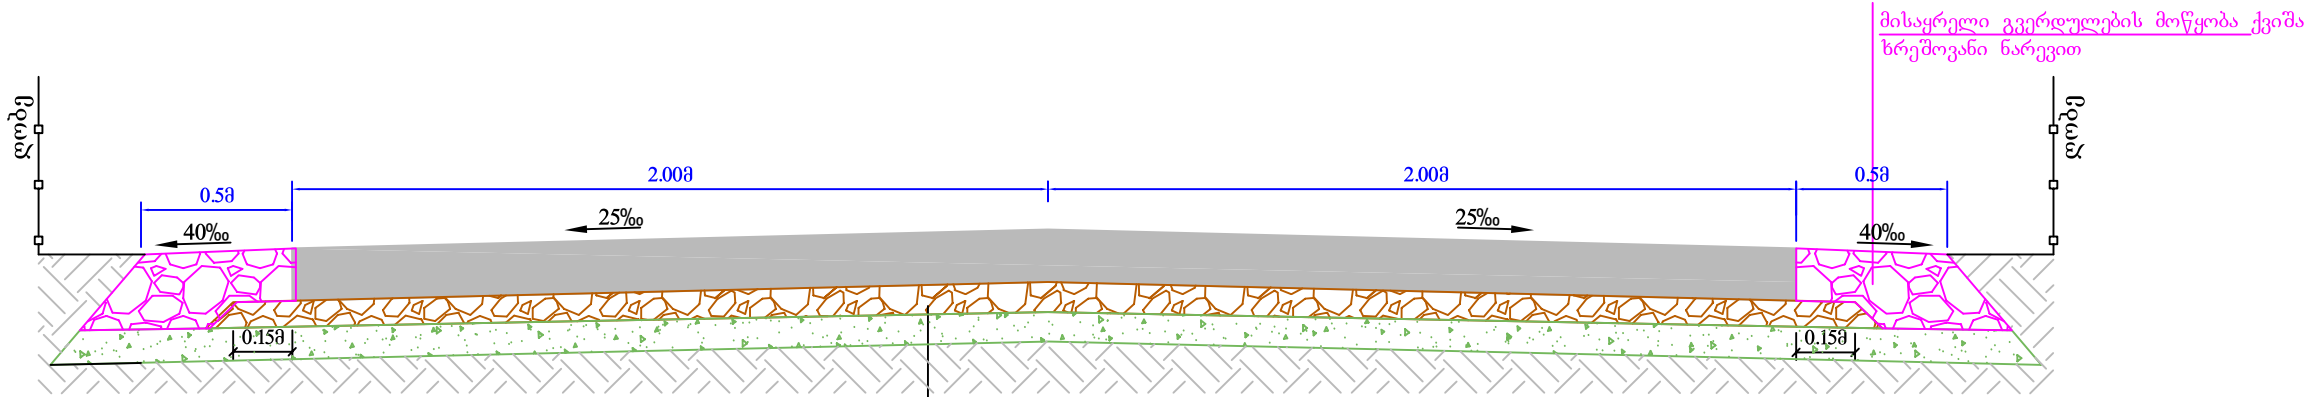



არსებული საფუძველი
საფუძვლის ქვედა ფენა ქვიშა-ხრეშოვანი ნარევიტ სისქით $h=12$ სმ
საფუძვლის ზედა ფენის მოწყობა ფრაქციული ღორღი (0-40მმ), სისქით 10სმ
ბეტონის საფარი საგალ ნაწილზე სისქით 16სმ, ტემპერატურული ნაკერების მოწყობით ღერძზე და განივად 5მ ბიჯით, ნაკერების შევსება ბიტუმით

შენიშვნა:
1. მიერთებების ადგილმდებარეობა და სამუშაოთა მოცულობები მოცემულია ცალკე უწყისის სახით

სამტრედიის მუნიციპალიტეტის ქ. სამტრედიაში სოფ. გომში "ჯაშების უბანში" გზის რეაბილიტაციის სამუშაოები			
	სტადია	ფურცელი	ფურცლები
	ს.დ.	5	6
მიერთებების ჯგუფური ნახაზი	შ.პ.ს "გზამკვლევი 2001"		
	2019 წელი		


ჰორიზონტალური მასშტაბი 1:100
ვერტიკალური მასშტაბი 1:100

საპროექტო მოინაცემი	ქანობი % მანძილი მ.	1
	წითელი ნიშნული მ.	2
არსებული მოინაცემი	შავი ნიშნული მ.	3
	მანძილი მ.	4

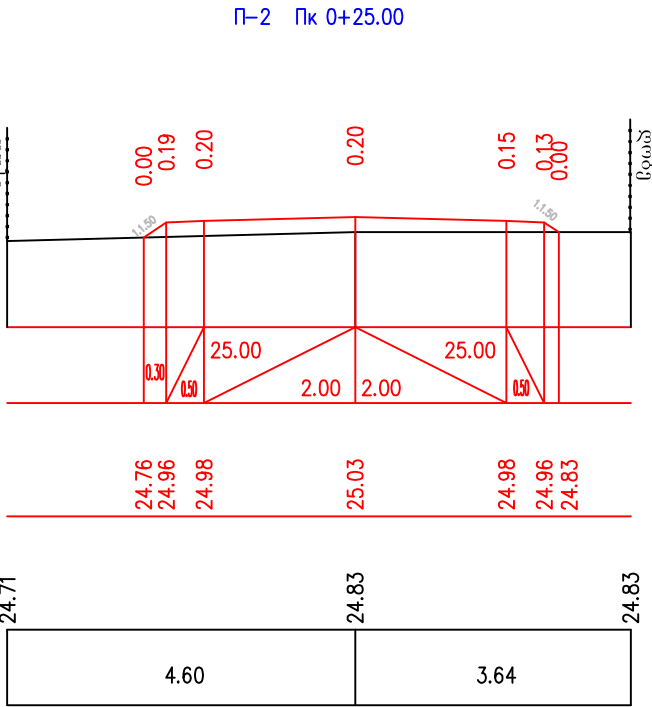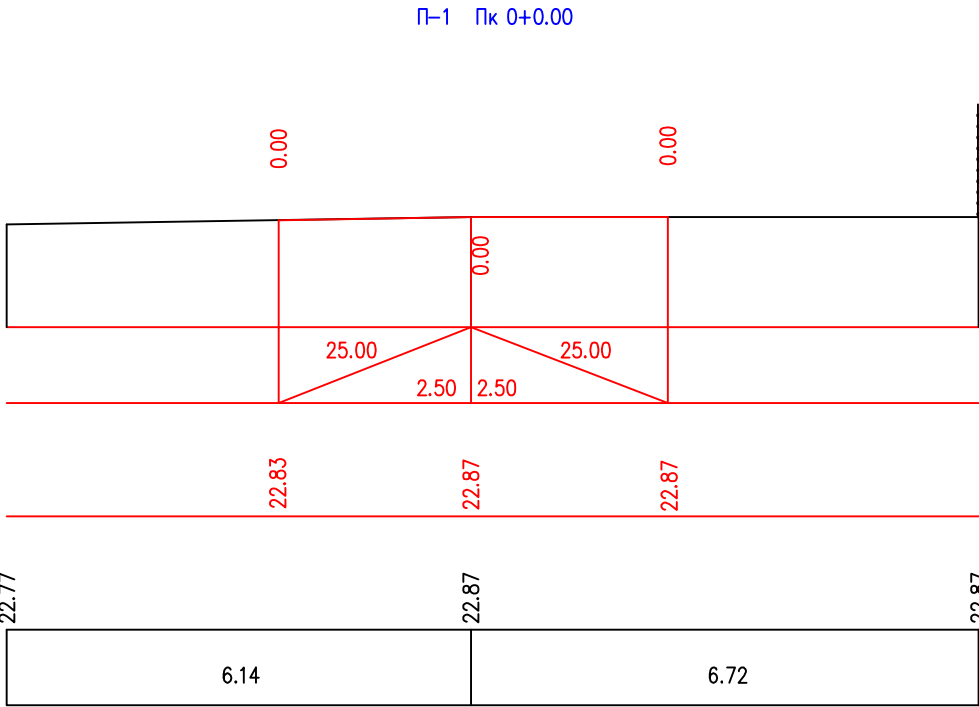

ჰორიზონტალური მასშტაბი 1:100
ვერტიკალური მასშტაბი 1:100




საპროექტო მოინაცემი	ქანობი % მანძილი მ.	1
	წითელი ნიშნული მ.	2
არსებული მოინაცემი	შავი ნიშნული მ.	3
	მანძილი მ.	4

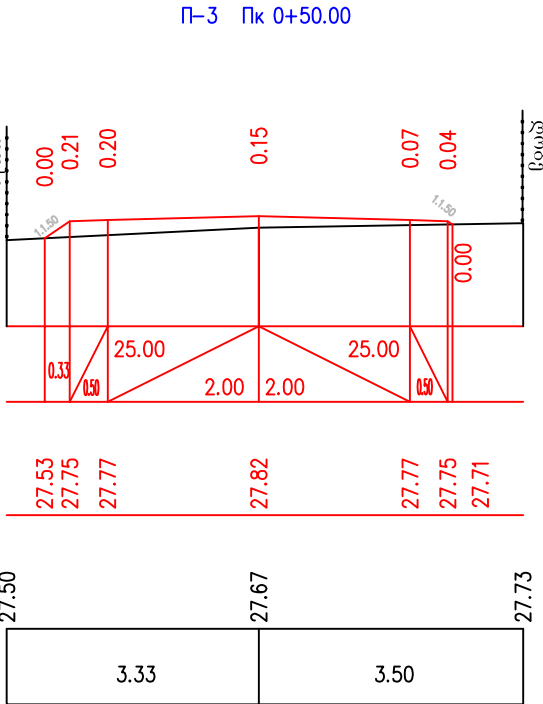

სამტრედიის მუნიციპალიტეტის ქ. სამტრედიაში სოფ. გომში "ჯაშების უბანში" გზის რეაბილიტაციის სამუშაოები			
განივი პროფილები პკ0+00 - პკ4+40		სტადია	ფურცლები
		ს.დ.	6
		შ.პ.ს "გზამკვლევი 2001"	2019 წელი




П-6 Пк 1+25.00

საპროექტო მონაცემი	ქანობი % მანძილი მ.	1
	წითელი ნიშნული მ.	2
არსებული მონაცემი	შავი ნიშნული მ.	3
	მანძილი მ.	4

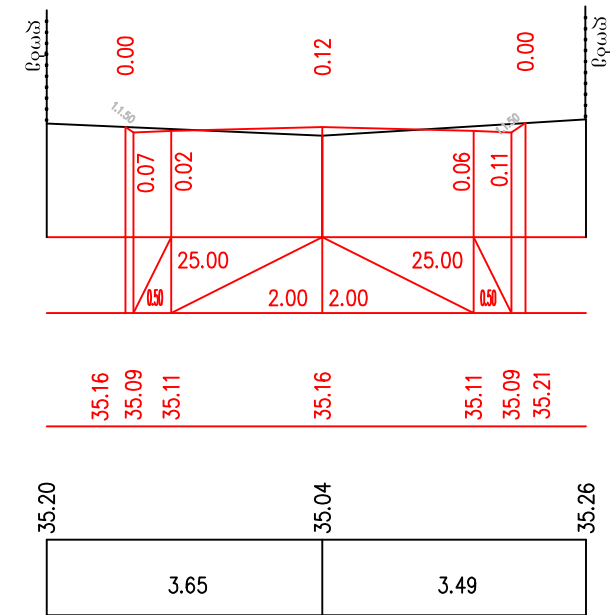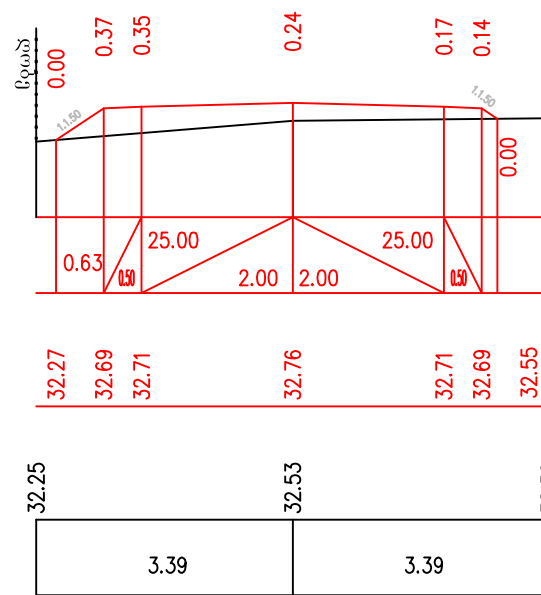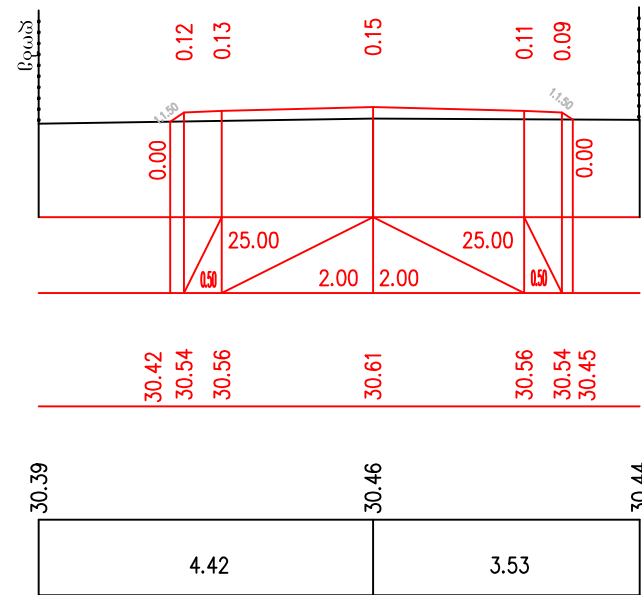

П-9 Пк 2+0.00

საპროექტო მონაცემი	ქანობი % მანძილი მ.	1
	წითელი ნიშნული მ.	2
არსებული მონაცემი	შავი ნიშნული მ.	3
	მანძილი მ.	4

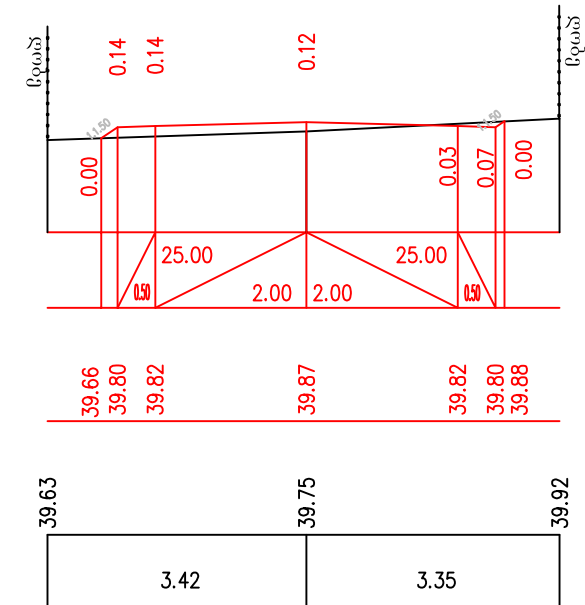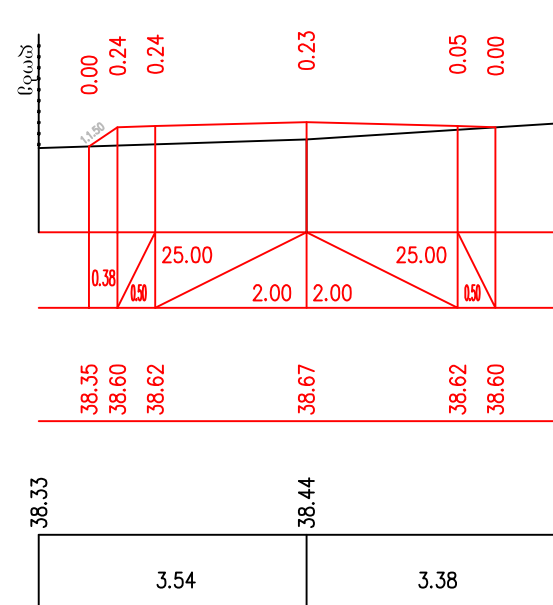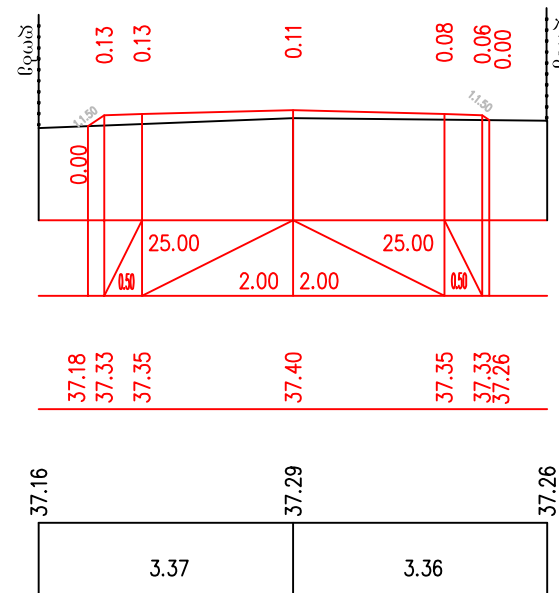




П-10 Пк 2+25.00

П-11 Пк 2+50.00

П-12 Пк 2+75.00

ჰორიზონტალური მასშტაბი 1:100
ვერტიკალური მასშტაბი 1:100

საპროექტო მოცუბები	ქანობი % მანძილი მ.	1
	წითელი ნიშნული მ.	2
არსებული მოცუბები	შავი ნიშნული მ.	3
	მანძილი მ.	4

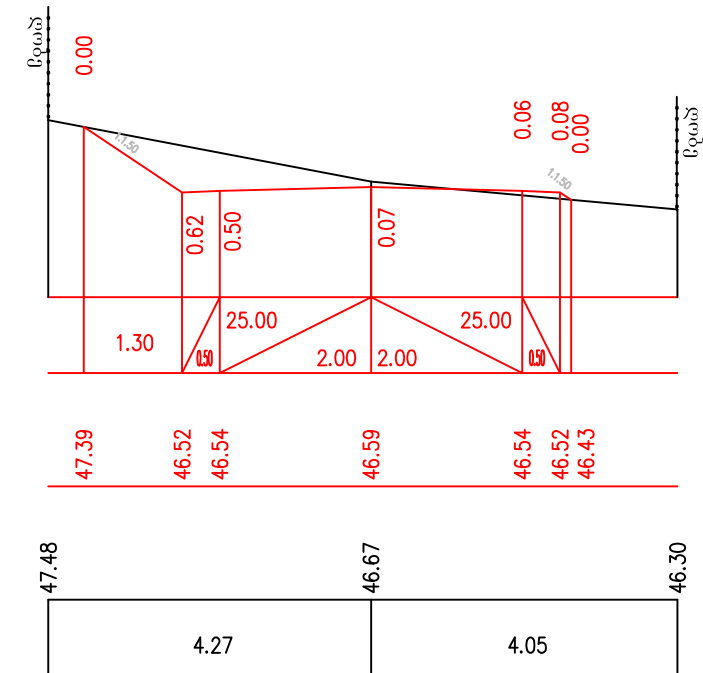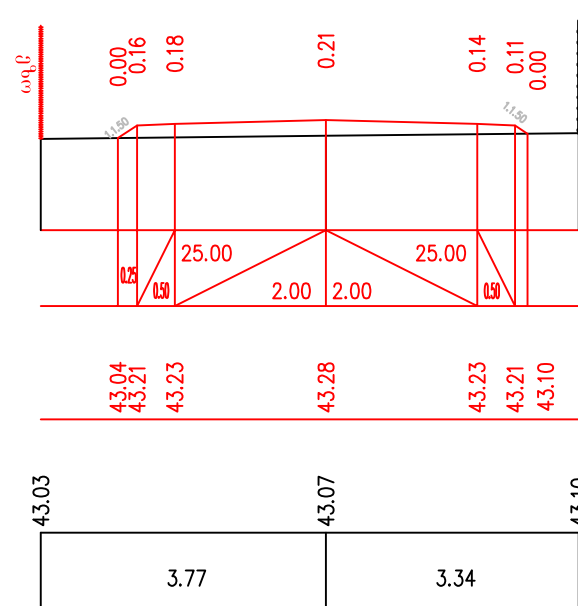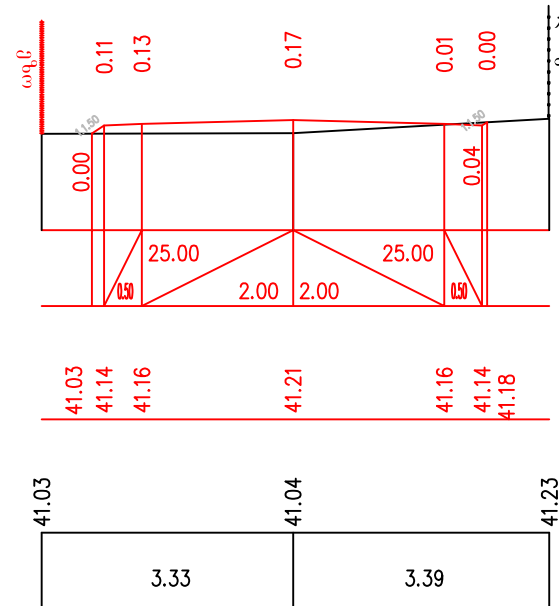




П-13 Пк 3+0.00

П-14 Пк 3+25.00

П-15 Пк 3+50.00

ჰორიზონტალური მასშტაბი 1:100
ვერტიკალური მასშტაბი 1:100


საპროექტო მოწავეები	ქანობი % მანიძელი მ.	1
	წითელი ნიშნული მ.	2
არსებული მოწავეები	შავი ნიშნული მ.	3
	მანიძელი მ.	4

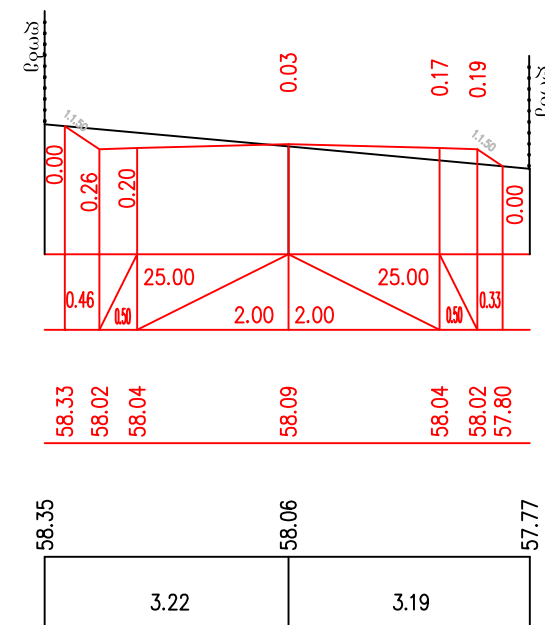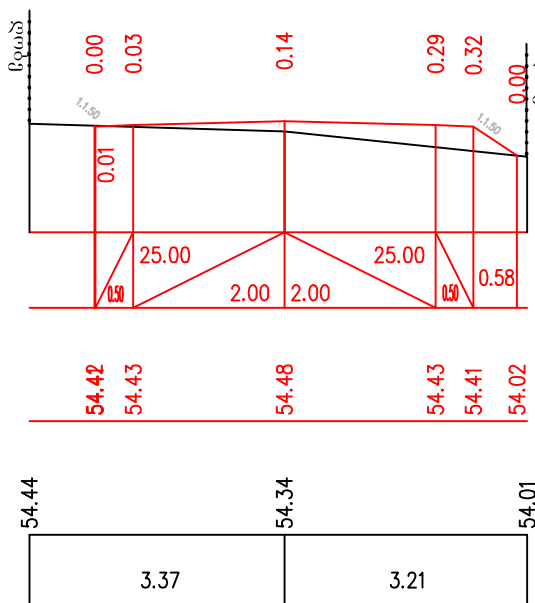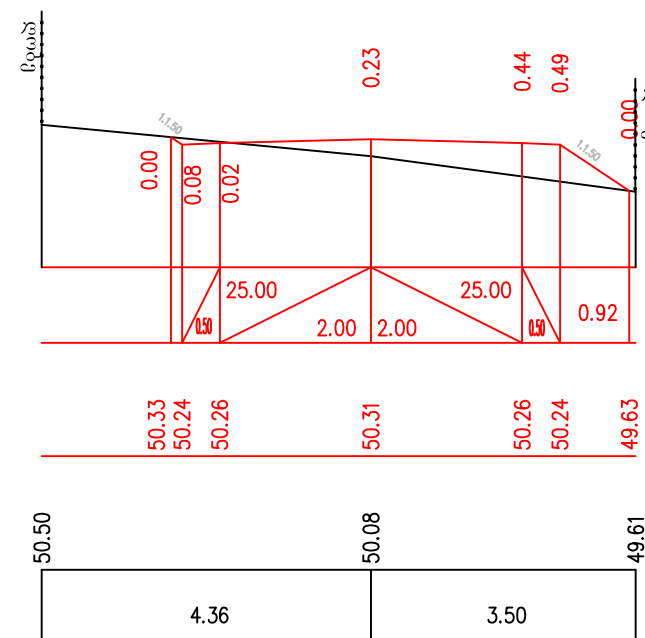


ჰორიზონტალური მასშტაბი 1:100
ვერტიკალური მასშტაბი 1:100

საპროექტო მოცუბე	ქანობი % მანძილი მ.	1
	წითელი ნიშნული მ.	2
არსებული მოცუბე	შავი ნიშნული მ.	3
	მანძილი მ.	4


П-16 Пк 3+75.00

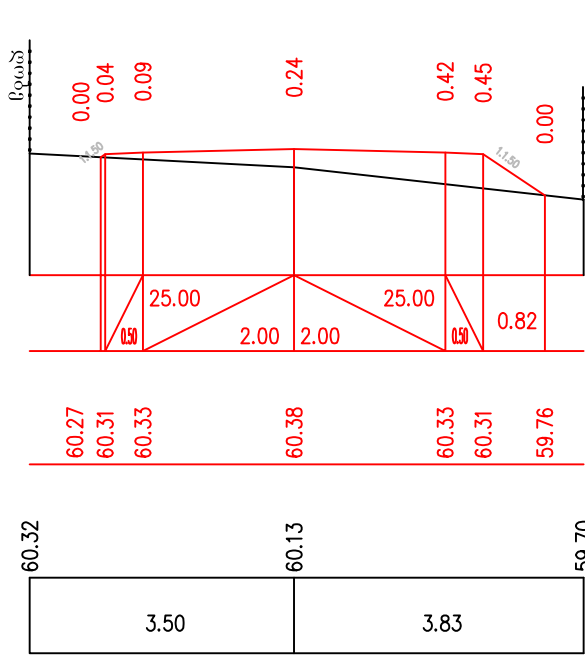

П-17 Пк 4+0.00

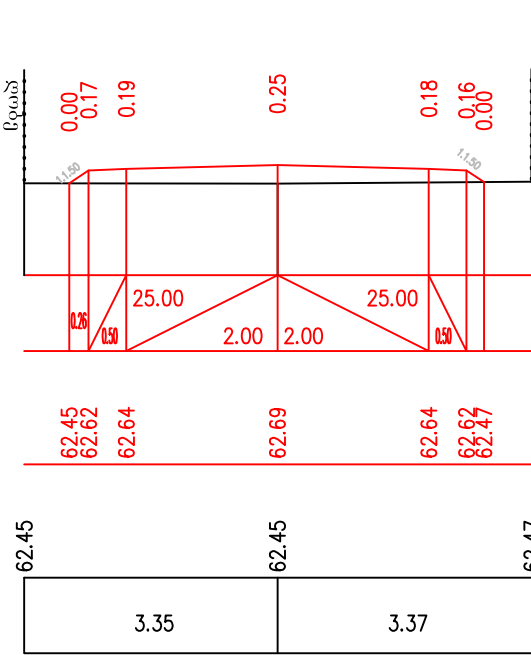

П-18 Пк 4+25.00

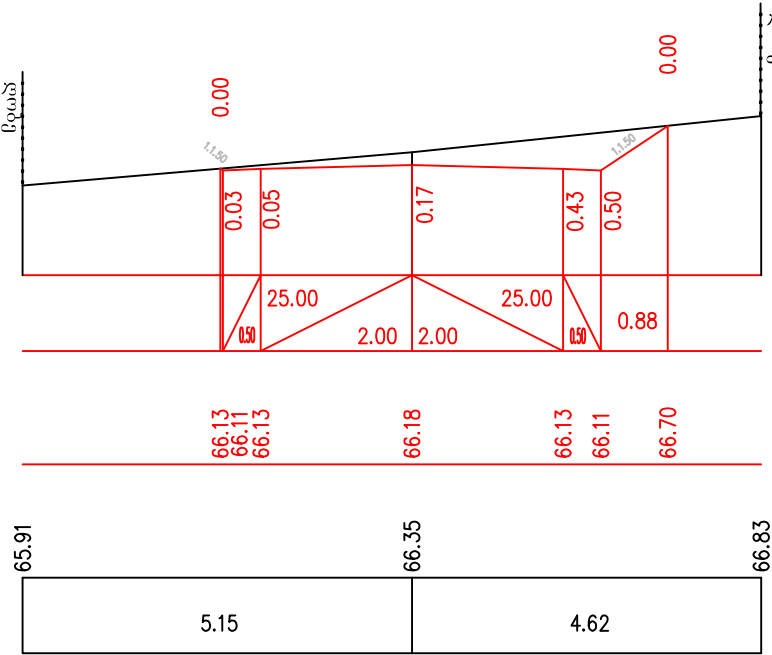

П-19 Пк 4+40.00

