




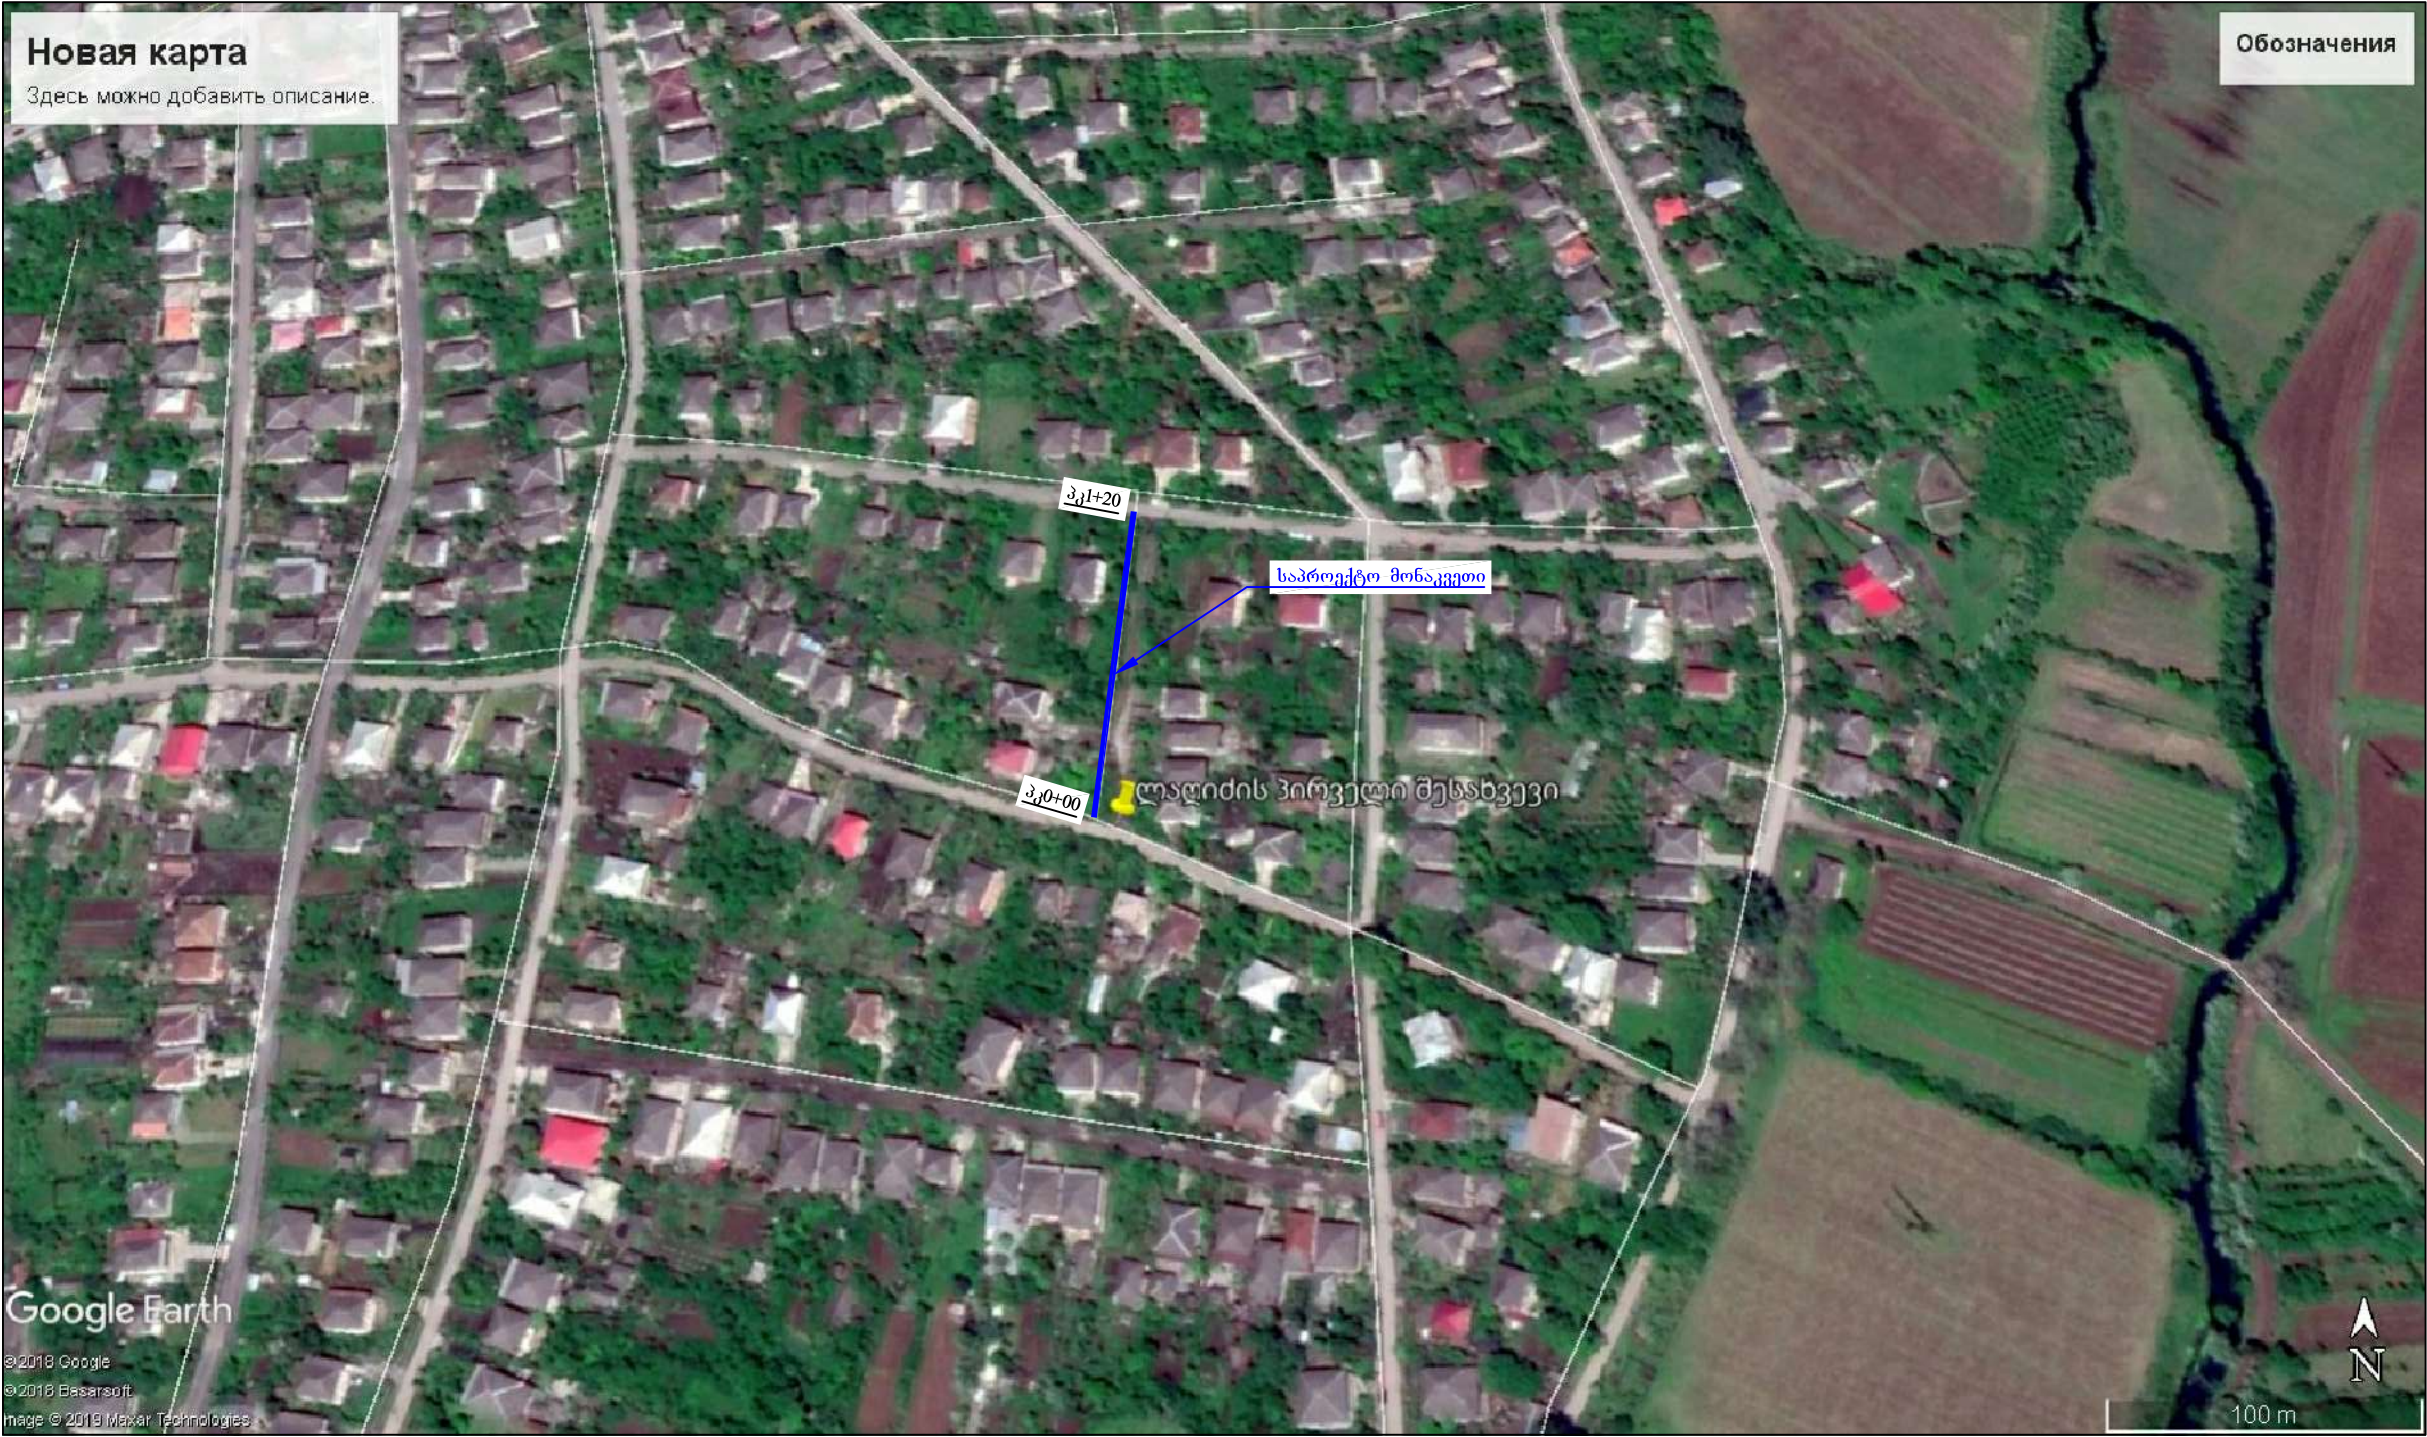

სამტრედიის მუნიციპალიტეტის ქ. სამტრედიაში
ლალიძის 1 შესახვევი ქუჩაზე ასფალტო ბეტონის
საფარის გზის რეაბილიტაციის სამუშაოები

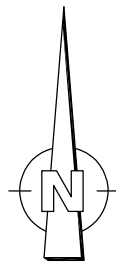

ორთოფოტო	სტადია	ფურცელი	ფურცლები
	ს.დ.	1	5
	შ.პ.ს "გზამკვლევი 2001" 2019 წელი		

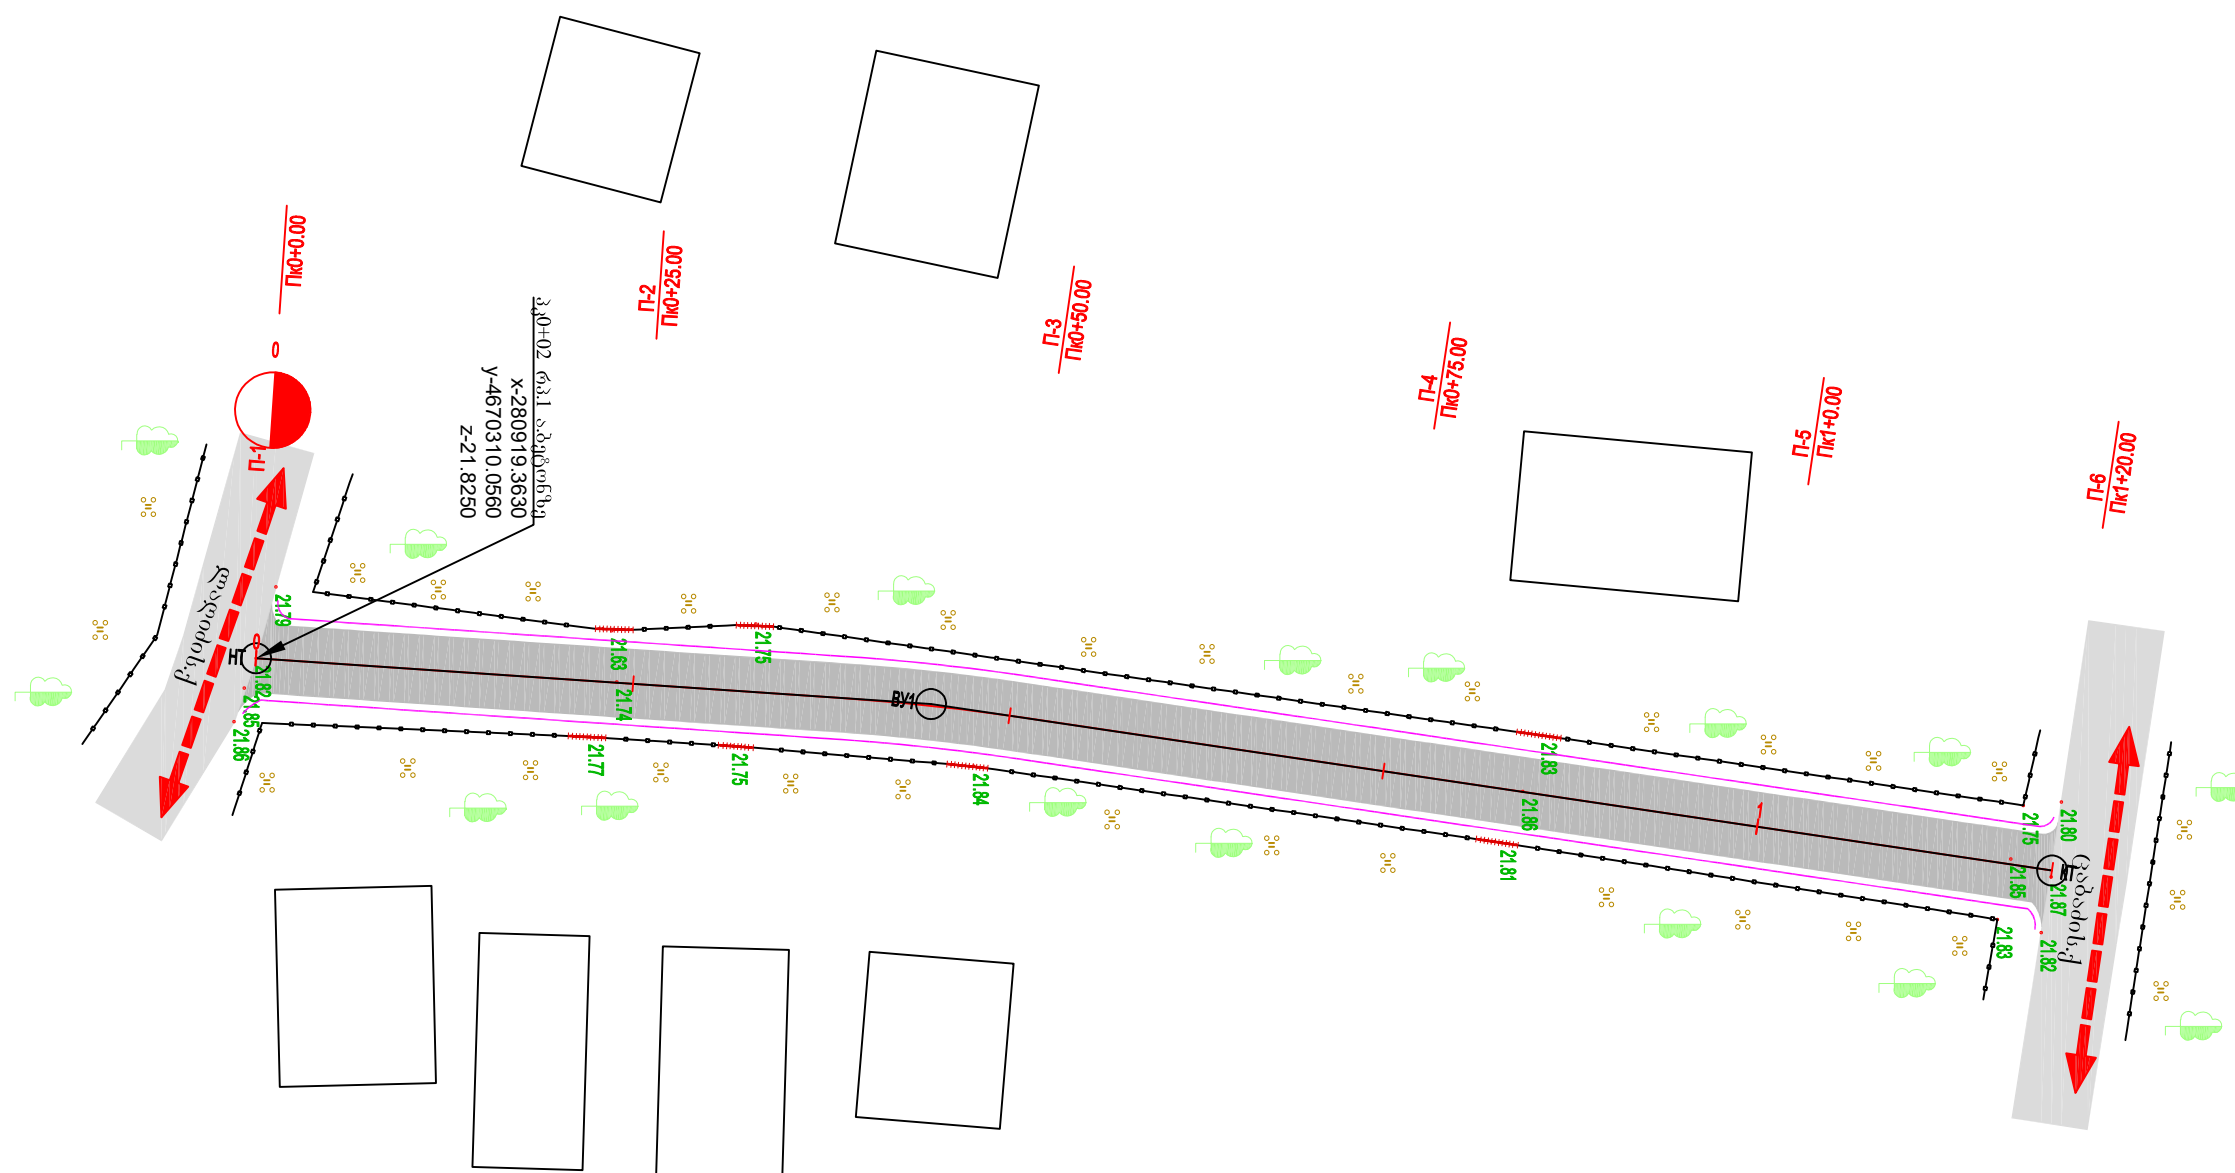

<u>პირობითი აღნიშვნები</u>	
	ორგანიზაციის შენობა
	შენობა (სართული)
	ელ. ქსელადგენი
	ელ. გადამცემი ხაზი
	ასფალტირებული გზა
	გამტარის კაბელი
	რუკები
	სიმაღლის ნიშნული
	ელ. გეოქ
	ლითონის ღოგა
	ხის ღოგა
	ბილი
	საპროექტო მიწისთვის
	პროპორტი
	საპროექტო ცხაობი
	არსებული გზისთვის კუვეტი
	საპროექტო გეოგრაფიის კუვეტი
	ხე
	მიწისფერი
	ბაღი
	საპროექტო მიწისფერი
	საპროექტო ასფალტისფერი
	საპროექტო გეოგრაფიისფერი
	საპროექტო გეოგრაფიისფერი
	შლაბი (თხრობი)
	მაღალი ძაბვის ხაზი
	გაზის ხაზი
	წყლის ხაზი
	სანიაღვრის ხაზი
	სანიაღვრის ხაზი
	ჭიშკრი
	საპროექტო უბანი
	საპროექტო გეოგრაფიისფერი

სამტრედიის მუნიციპალიტეტის ქ. სამტრედიაში ლადიძის 1 შესახვევი ქუჩაზე ასფალტო ბეტონის საფარის გზის რეაბილიტაციის სამუშაოები			
სიტუაციური გეგმა ჰკ0+00 - ჰკ1+20 მ 1:500	სტადია	ფურცელი	ფურცლები
	ს.დ.	2	5
	შ.პ.ს "გზამკვლევი 2001" 2019 წელი		


გეოლოგია:

1 .თიხა - თიხნარები ჩანარების გარეშე 33ა-I - 1:1.5 p=1.70გ/სმ³; φ=17°;
C=0.15კგძ/სმ²; R₀=1.5კგძ/სმ²; E₀=140კგ/სმ²;


პკ0+02 - ზე რ.პ.1 ღერძზე, აბეცონზე
ნიშნული 21.8250

ჰორიზონტალური მასშტაბი 1:1000
ვერტიკალური მასშტაბი 1:100

საპროექტო მონაცემი	ქანობი ვერტიკალური მრუდი მ.
	წითელი ნიშნული მ.
არსებული მონაცემი	შავი ნიშნული მ.
	მანძილი მ.
პიკეტი +	
გვერდზე ჰორიზონტალური მრუდები	
განივი კვეთის ნომრები	

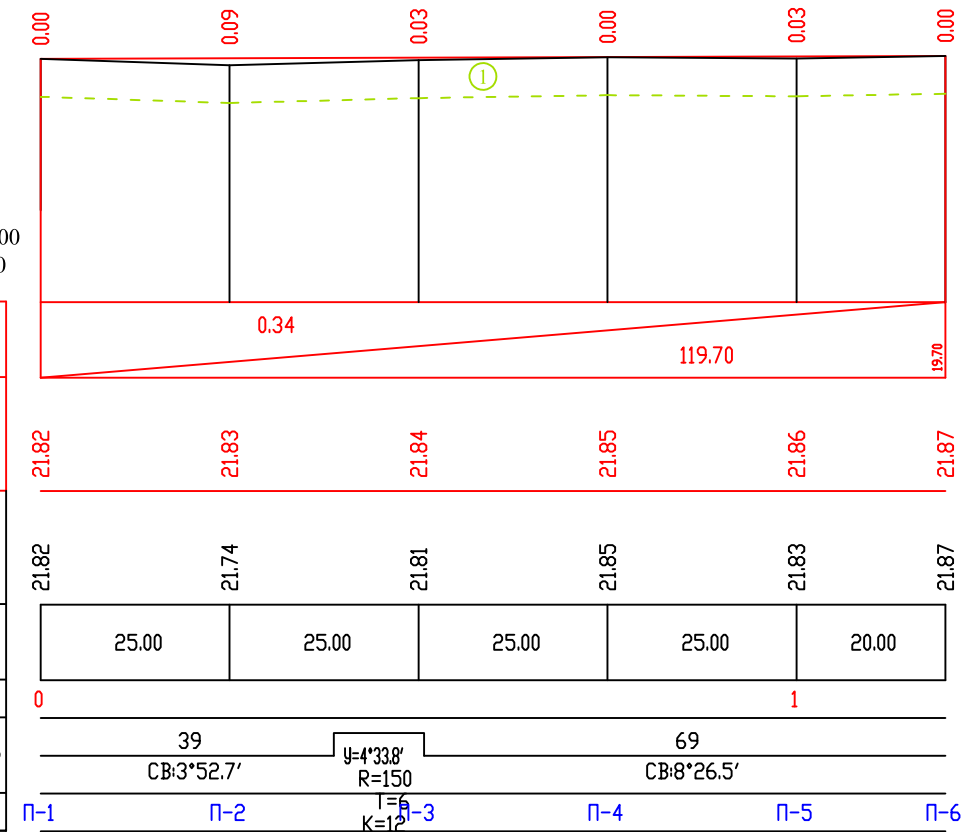

სამტრედიის მუნიციპალიტეტის ქ. სამტრედიაში ლალიძის 1 შესახვევი ქუჩაზე ასფალტო ბეტონის საფარის გზის რეაბილიტაციის სამუშაოები			
სტადია		ფურცელი	ფურცლები
ს.დ.		3	5
გრიძივი პროფილი პკ0+00 - პკ1+20		შ.პ.ს "გზამკვლევი 2001" 2019 წელი	

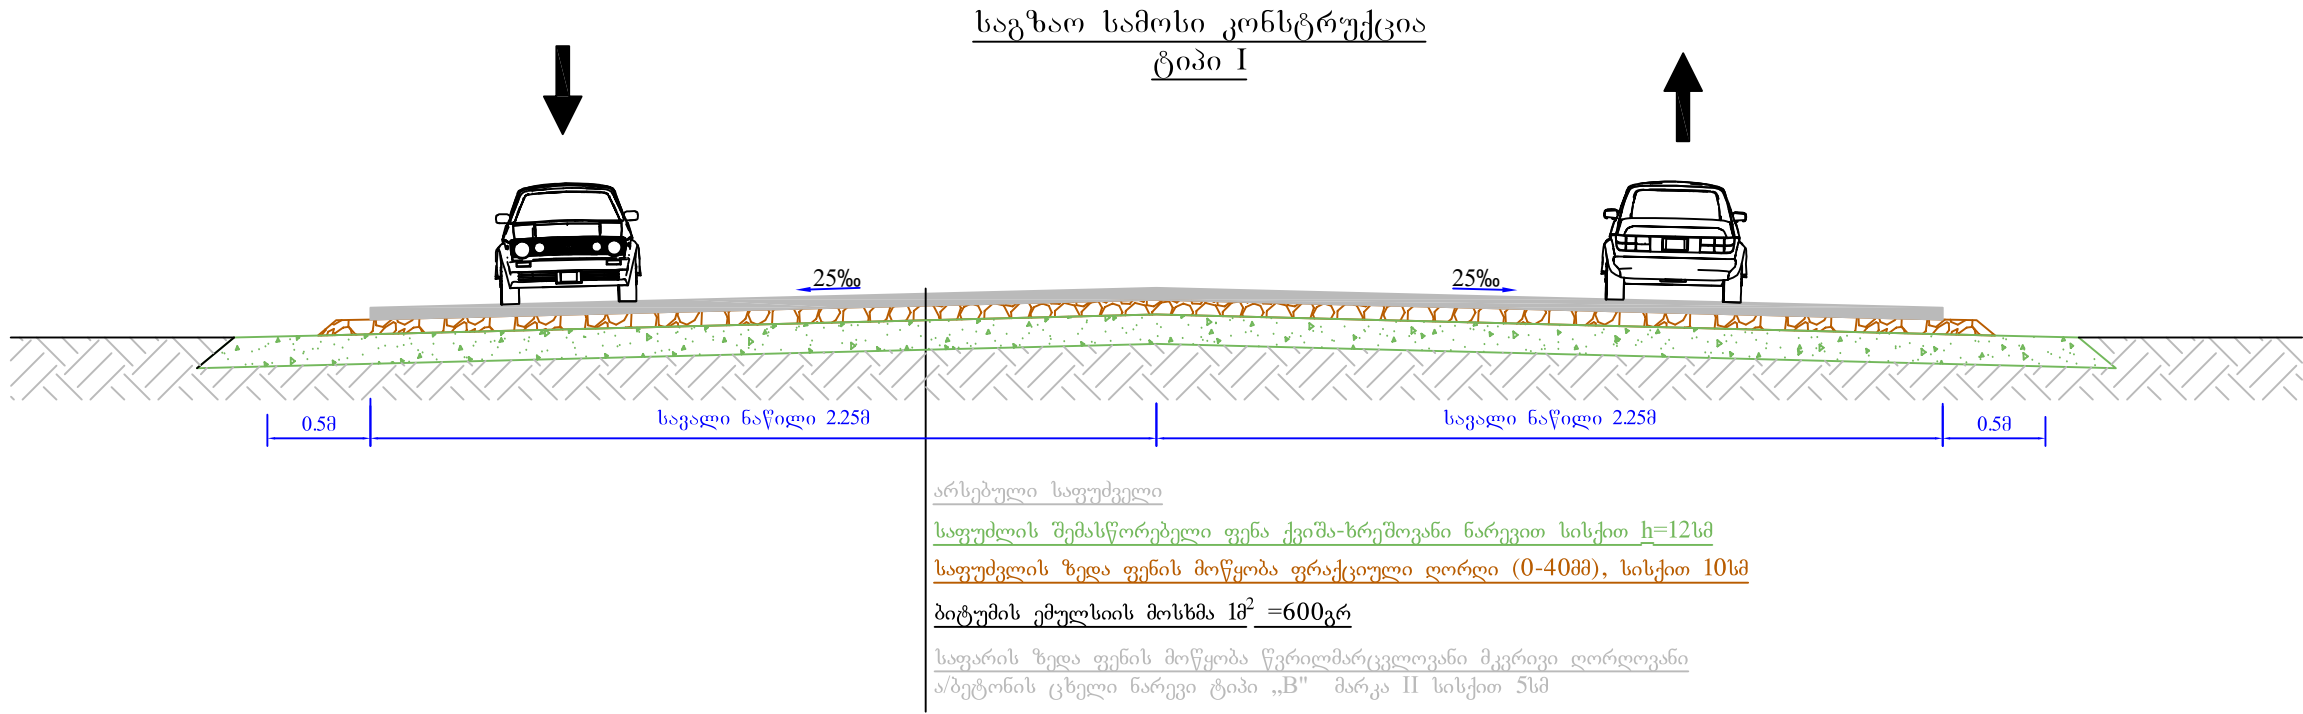




შენიშვნა:

- 1. სამუშაოთა მოცულობები მოცემულია ცალკე უწყისში
- 2. ზომები მოცემულია მეტრებში

სამტრედიის მუნიციპალიტეტის ქ. სამტრედიაში ლალიძის 1 შესახვევი ქუჩაზე ასფალტო ბეტონის საფარის გზის რეაბილიტაციის სამუშაოები			
საგზაო სამოსის კონსტრუქცია	სტადია	ფურცელი	ფურცლები
	ს.დ.	4	5
		შ.პ.ს "გზამკვლევი 2001" 2019 წელი	

ჰორიზონტალური მასშტაბი 1:100
ვერტიკალური მასშტაბი 1:100

საპროექტო მოწოდებები	ქანობი მანძილი მ.	1
	წითელი ნიშნული მ.	2
არსებული მოწოდებები	შავი ნიშნული მ.	3
	მანძილი მ.	4

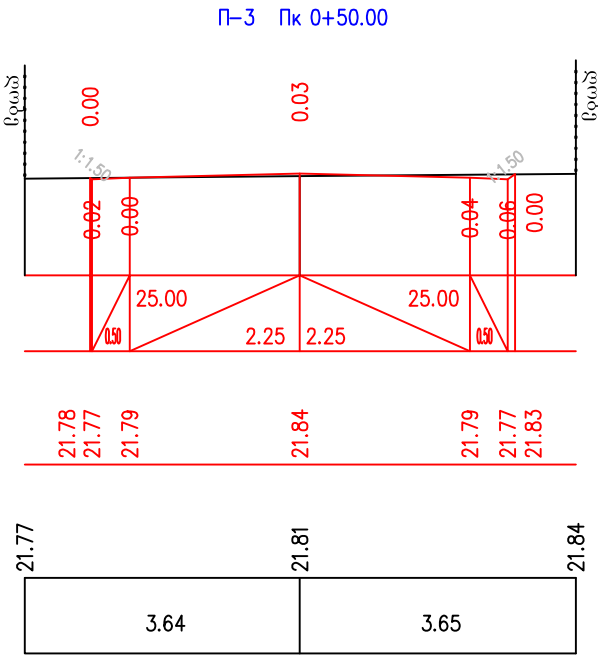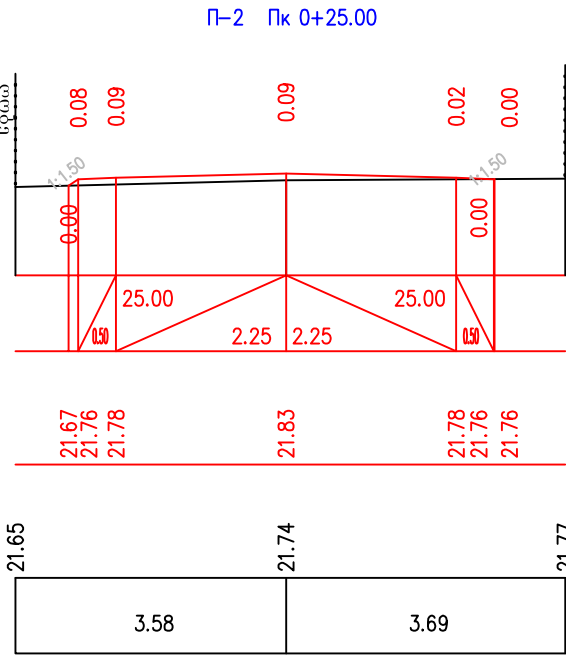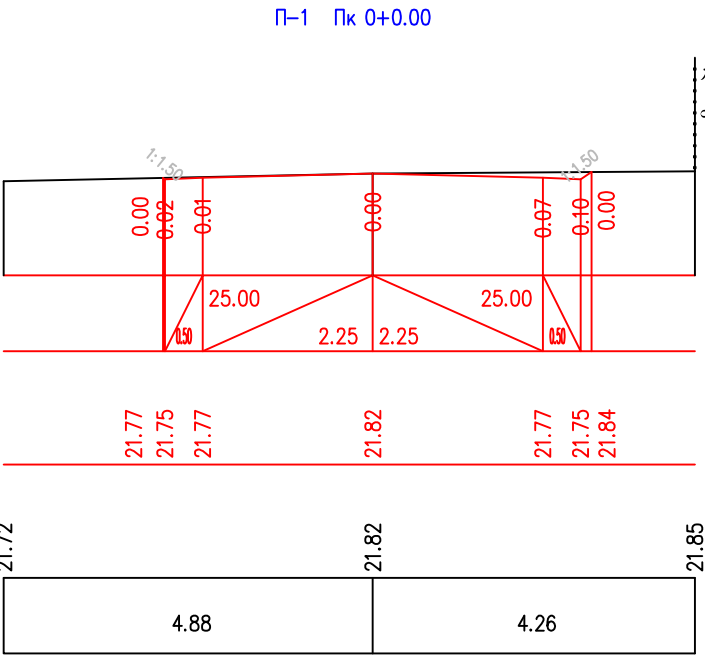

ჰორიზონტალური მასშტაბი 1:100
ვერტიკალური მასშტაბი 1:100

საპროექტო მოწოდებები	ქანობი მანძილი მ.	1
	წითელი ნიშნული მ.	2
არსებული მოწოდებები	შავი ნიშნული მ.	3
	მანძილი მ.	4

