

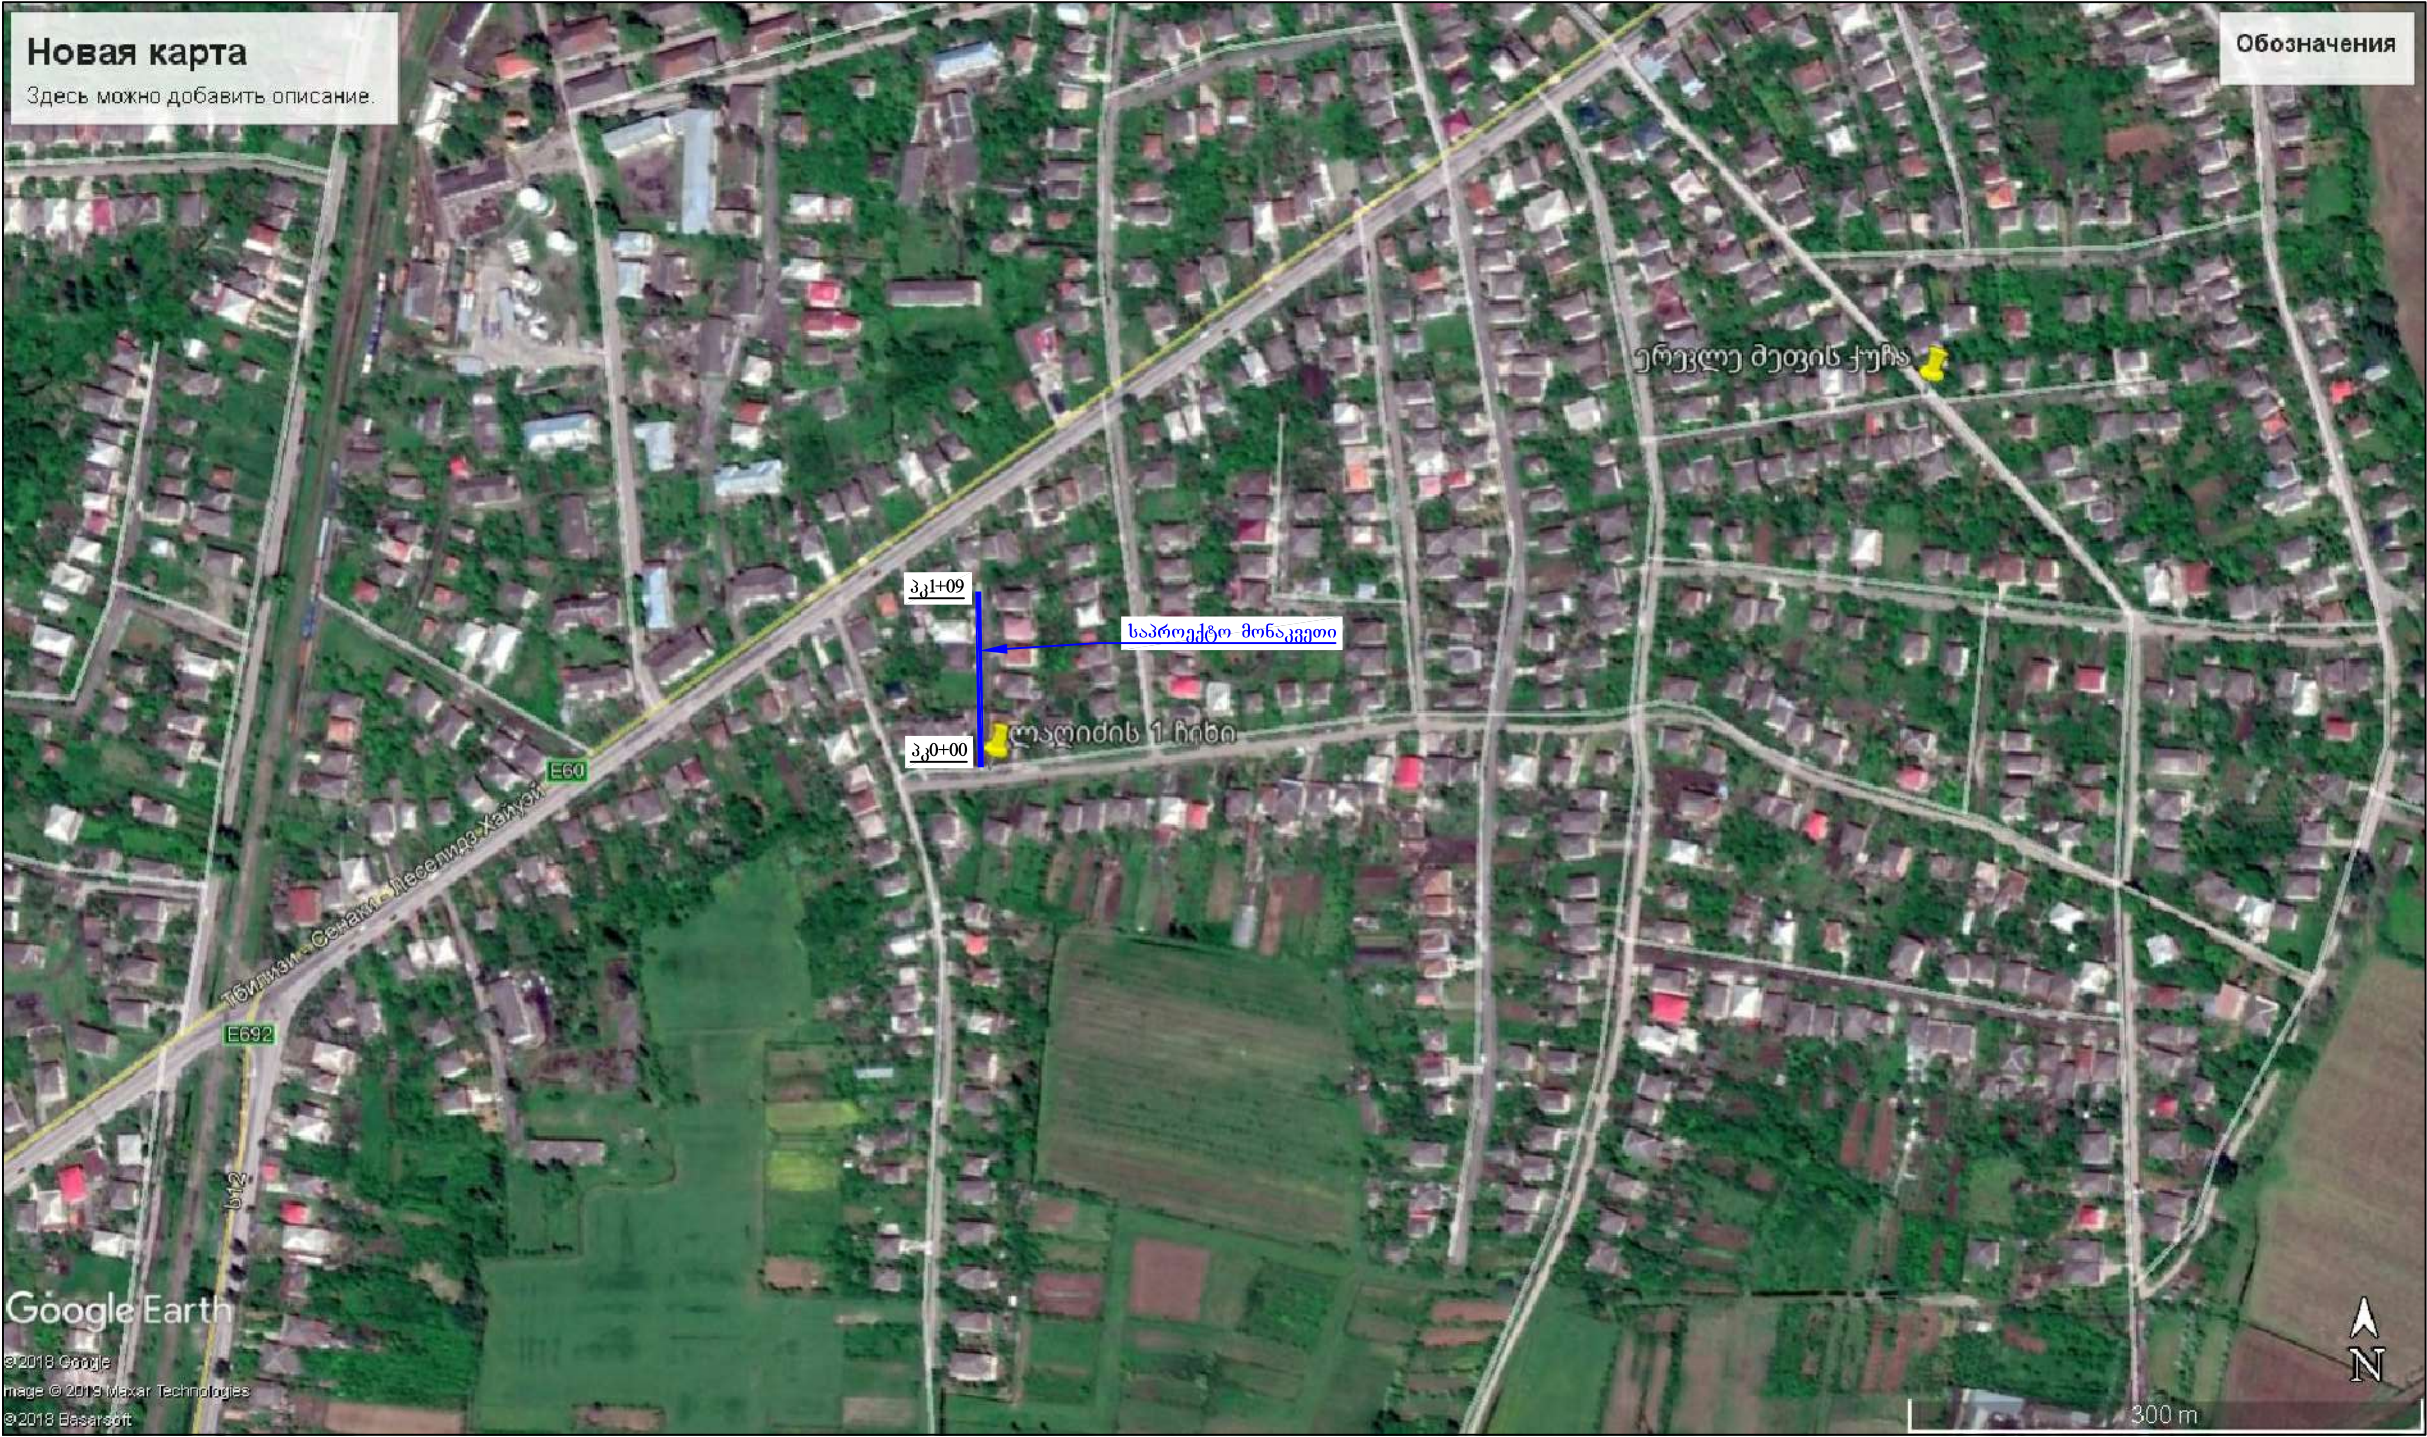
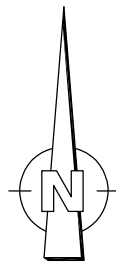


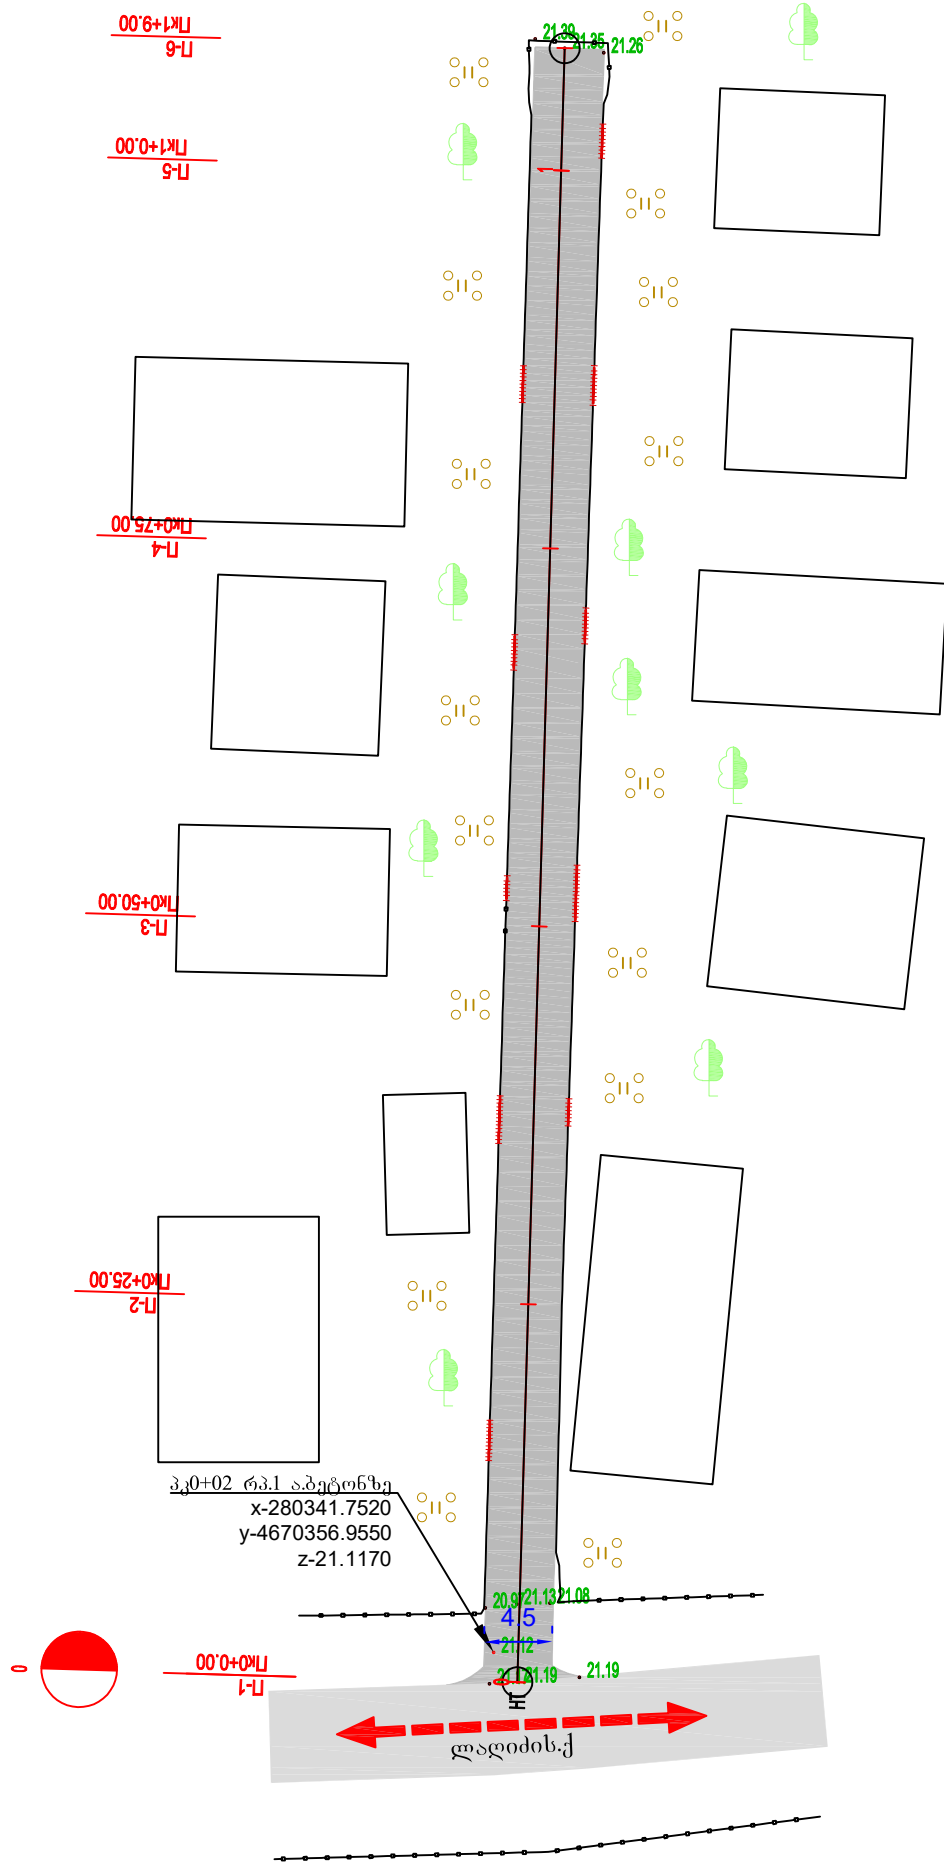

სამტრედიის მუნიციპალიტეტის ქ. სამტრედიაში ლაღიძის 1 ჩიხის ქუჩაზე ასფალტო ბეტონის საფარის გზის რეაბილიტაციის სამუშაოები			
სტადია	ფურცელი	ფურცლები	
	ს.დ.	1	5
ორთოფოტო		შ.პ.ს "გზამკვლევი 2001" 2019 წელი	

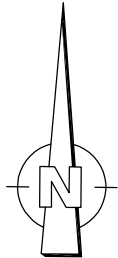


პროექტის აღნიშვნები			
	ორგანიზაციის შენობა		ხე
	შენობა (სართული)		მიწისფერი
	ელ. ქვესადგომი		ბაღი
	ელ. გადაცემის ხაზი		საპროექტო მიწისფერი
	ასფალტირებული გზა		საპროექტო ავტოსადგომის საფარი
	გზის კედელი		საპროექტო გზის გზის
	რკინიგზის ნიშნული		საპროექტო გზისფერი
	სიმაღლის ნიშნული		ფლატე (თხრილი)
	ელ. გზის		მაღალი კაპიტალის ხაზი
	ლიტონის ღრუ		გაზსადგომი
	ხის ღრუ		წყალსადგომი
	ხიდი		კანალიზაცია
	საპროექტო მიწისფერი		სანიაღვრე
	პროექტის საფარი		ჭიშკრის ღრუ
	საპროექტო ცხელი		საპროექტო უბანი
	არსებული გზის კედელი		საპროექტო გზის კედელი
	საპროექტო გზის კედელი		


სამტრედიის მუნიციპალიტეტის ქ. სამტრედიაში ლალიძის ქ. 1 ნიხის ქუჩაზე ასფალტო გზის საფარის გზის რეაბილიტაციის სამუშაოები			
	სტადია	ფურცელი	ფურცლები
	ს.დ.	2	6
სიტუაციური გეგმა 3კ0+00 - 3კ1+09 მ 1:500	შ.პ.ს "გზამკვლევი 2001" 2019 წელი		

გეოლოგია:

1. თიხა - თიხნარები ჩანარების გარეშე 33ა-I - 1:1.5 $p=1.70\text{გ/სმ}^3$; $\varphi=17^\circ$; $C=0.15\text{გგ/სმ}^2$; $R_0=1.5\text{გგ/სმ}^2$; $E_0=140\text{გგ/სმ}^2$;

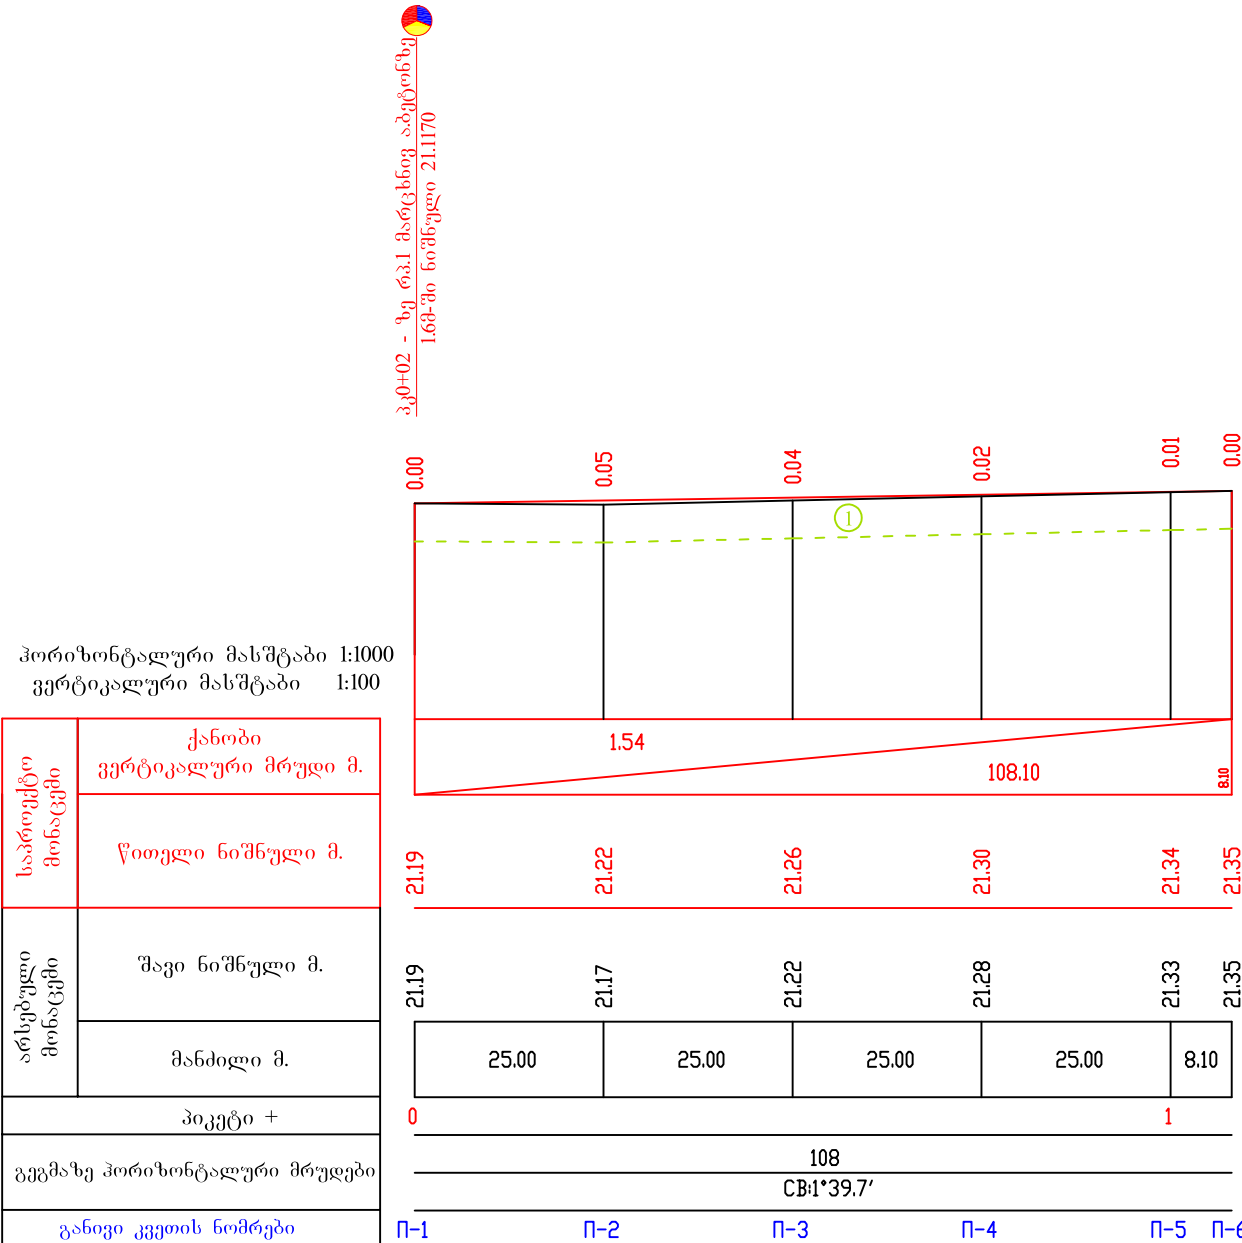

სამტრედიის მუნიციპალიტეტის ქ. სამტრედიაში ლაღიდის 1 ჩიხის ქუჩაზე ასფალტო ბეტონის საფარის გზის რეაბილიტაციის სამუშაოები			
გრძივი პროფილი კე0+00 - კე1+09	სტადია	ფურცელი	ფურცლები
	ს.დ.	3	5
	შ.პ.ს "გზამკვლევი 2001" 2019 წელი		

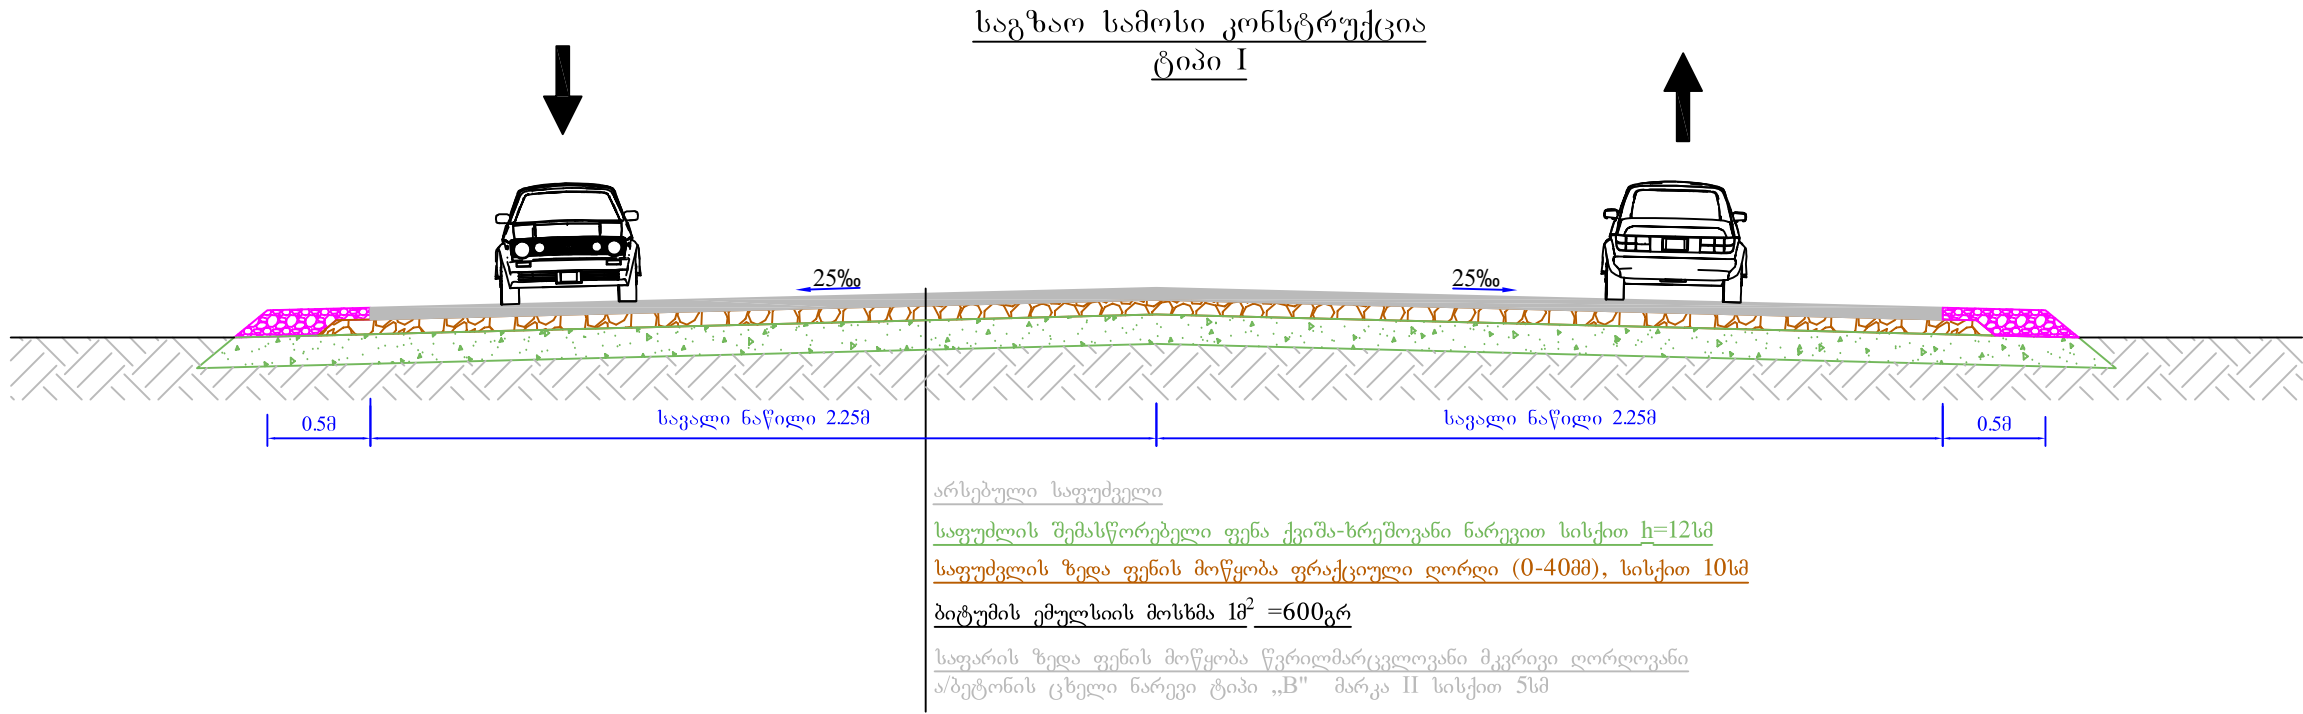

შენიშვნა:


- 1. სამუშაოთა მოცულობები მოცემულია ცალკე უწყისში
- 2. ზომები მოცემულია მეტრებში

სამტრედიის მუნიციპალიტეტის ქ. სამტრედიაში ლაღიძის 1 ჩიხის ქუჩაზე ასფალტო ბეტონის საფარის გზის რეაბილიტაციის სამუშაოები			
საგზაო სამოსის კონსტრუქცია	სტადია	ფურცელი	ფურცლები
	ს.დ.	4	5
		შ.პ.ს "გზამკვლევი 2001" 2019 წელი	


ჰორიზონტალური მასშტაბი 1:100
ვერტიკალური მასშტაბი 1:100

საპროექტო მონაცემი	ქანობი მანძილი მ.	1
	წითელი ნიშნული მ.	2
არსებული მონაცემი	შავი ნიშნული მ.	3
	მანძილი მ.	4


П-1 Пк 0+0.00

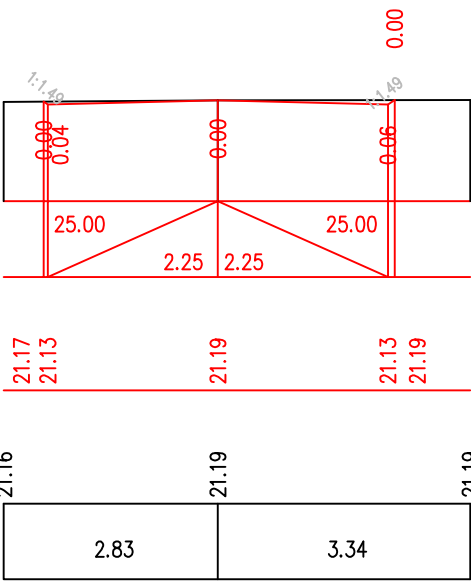


П-2 Пк 0+25.00

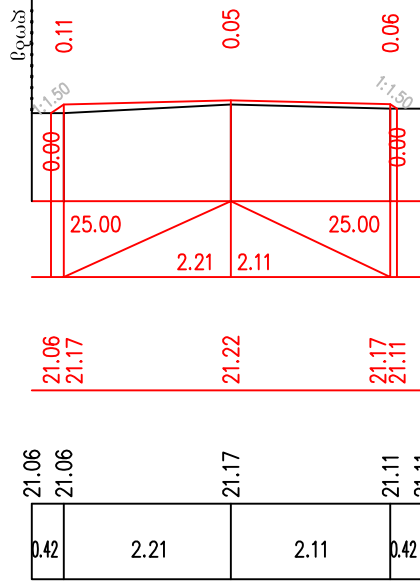


П-3 Пк 0+50.00

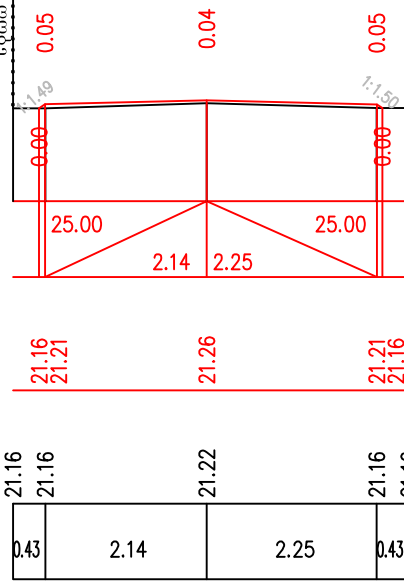


П-4 Пк 0+75.00

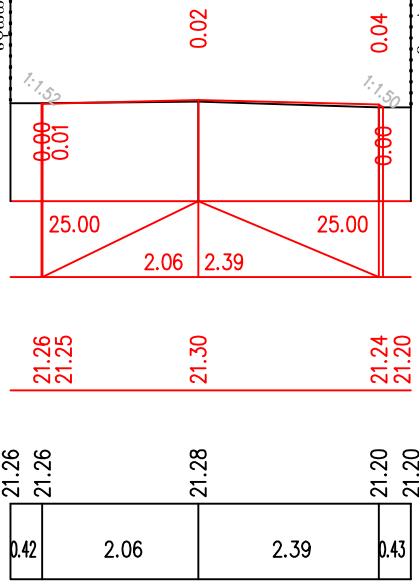

П-5 Пк 1+0.00

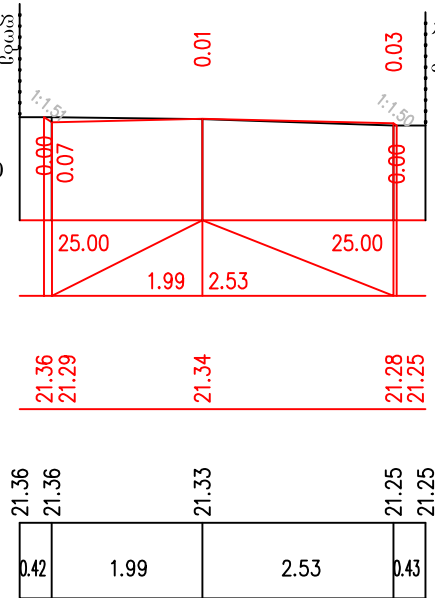

П-6 Пк 1+9.00

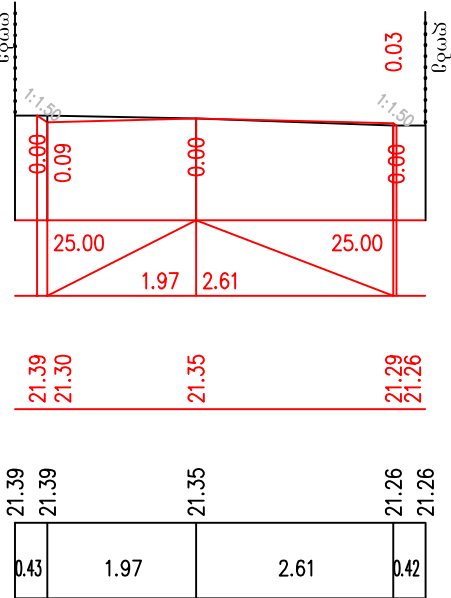

ჰორიზონტალური მასშტაბი 1:100
ვერტიკალური მასშტაბი 1:100

საპროექტო მონაცემი	ქანობი მანძილი მ.	1
	წითელი ნიშნული მ.	2
არსებული მონაცემი	შავი ნიშნული მ.	3
	მანძილი მ.	4

სამტრედიის მუნიციპალიტეტის ქ. სამტრედიაში ლაღიძის 1 ზიხის ქუჩაზე ასფალტო ბეტონის საფარის გზის რეაბილიტაციის სამუშაოები			
განივი პროფილები პკ0+00 - პკ1+09		სტადია	ფურცლები
		ს.დ.	5
		შ.პ.ს "გზამკვლევი 2001" 2019 წელი	