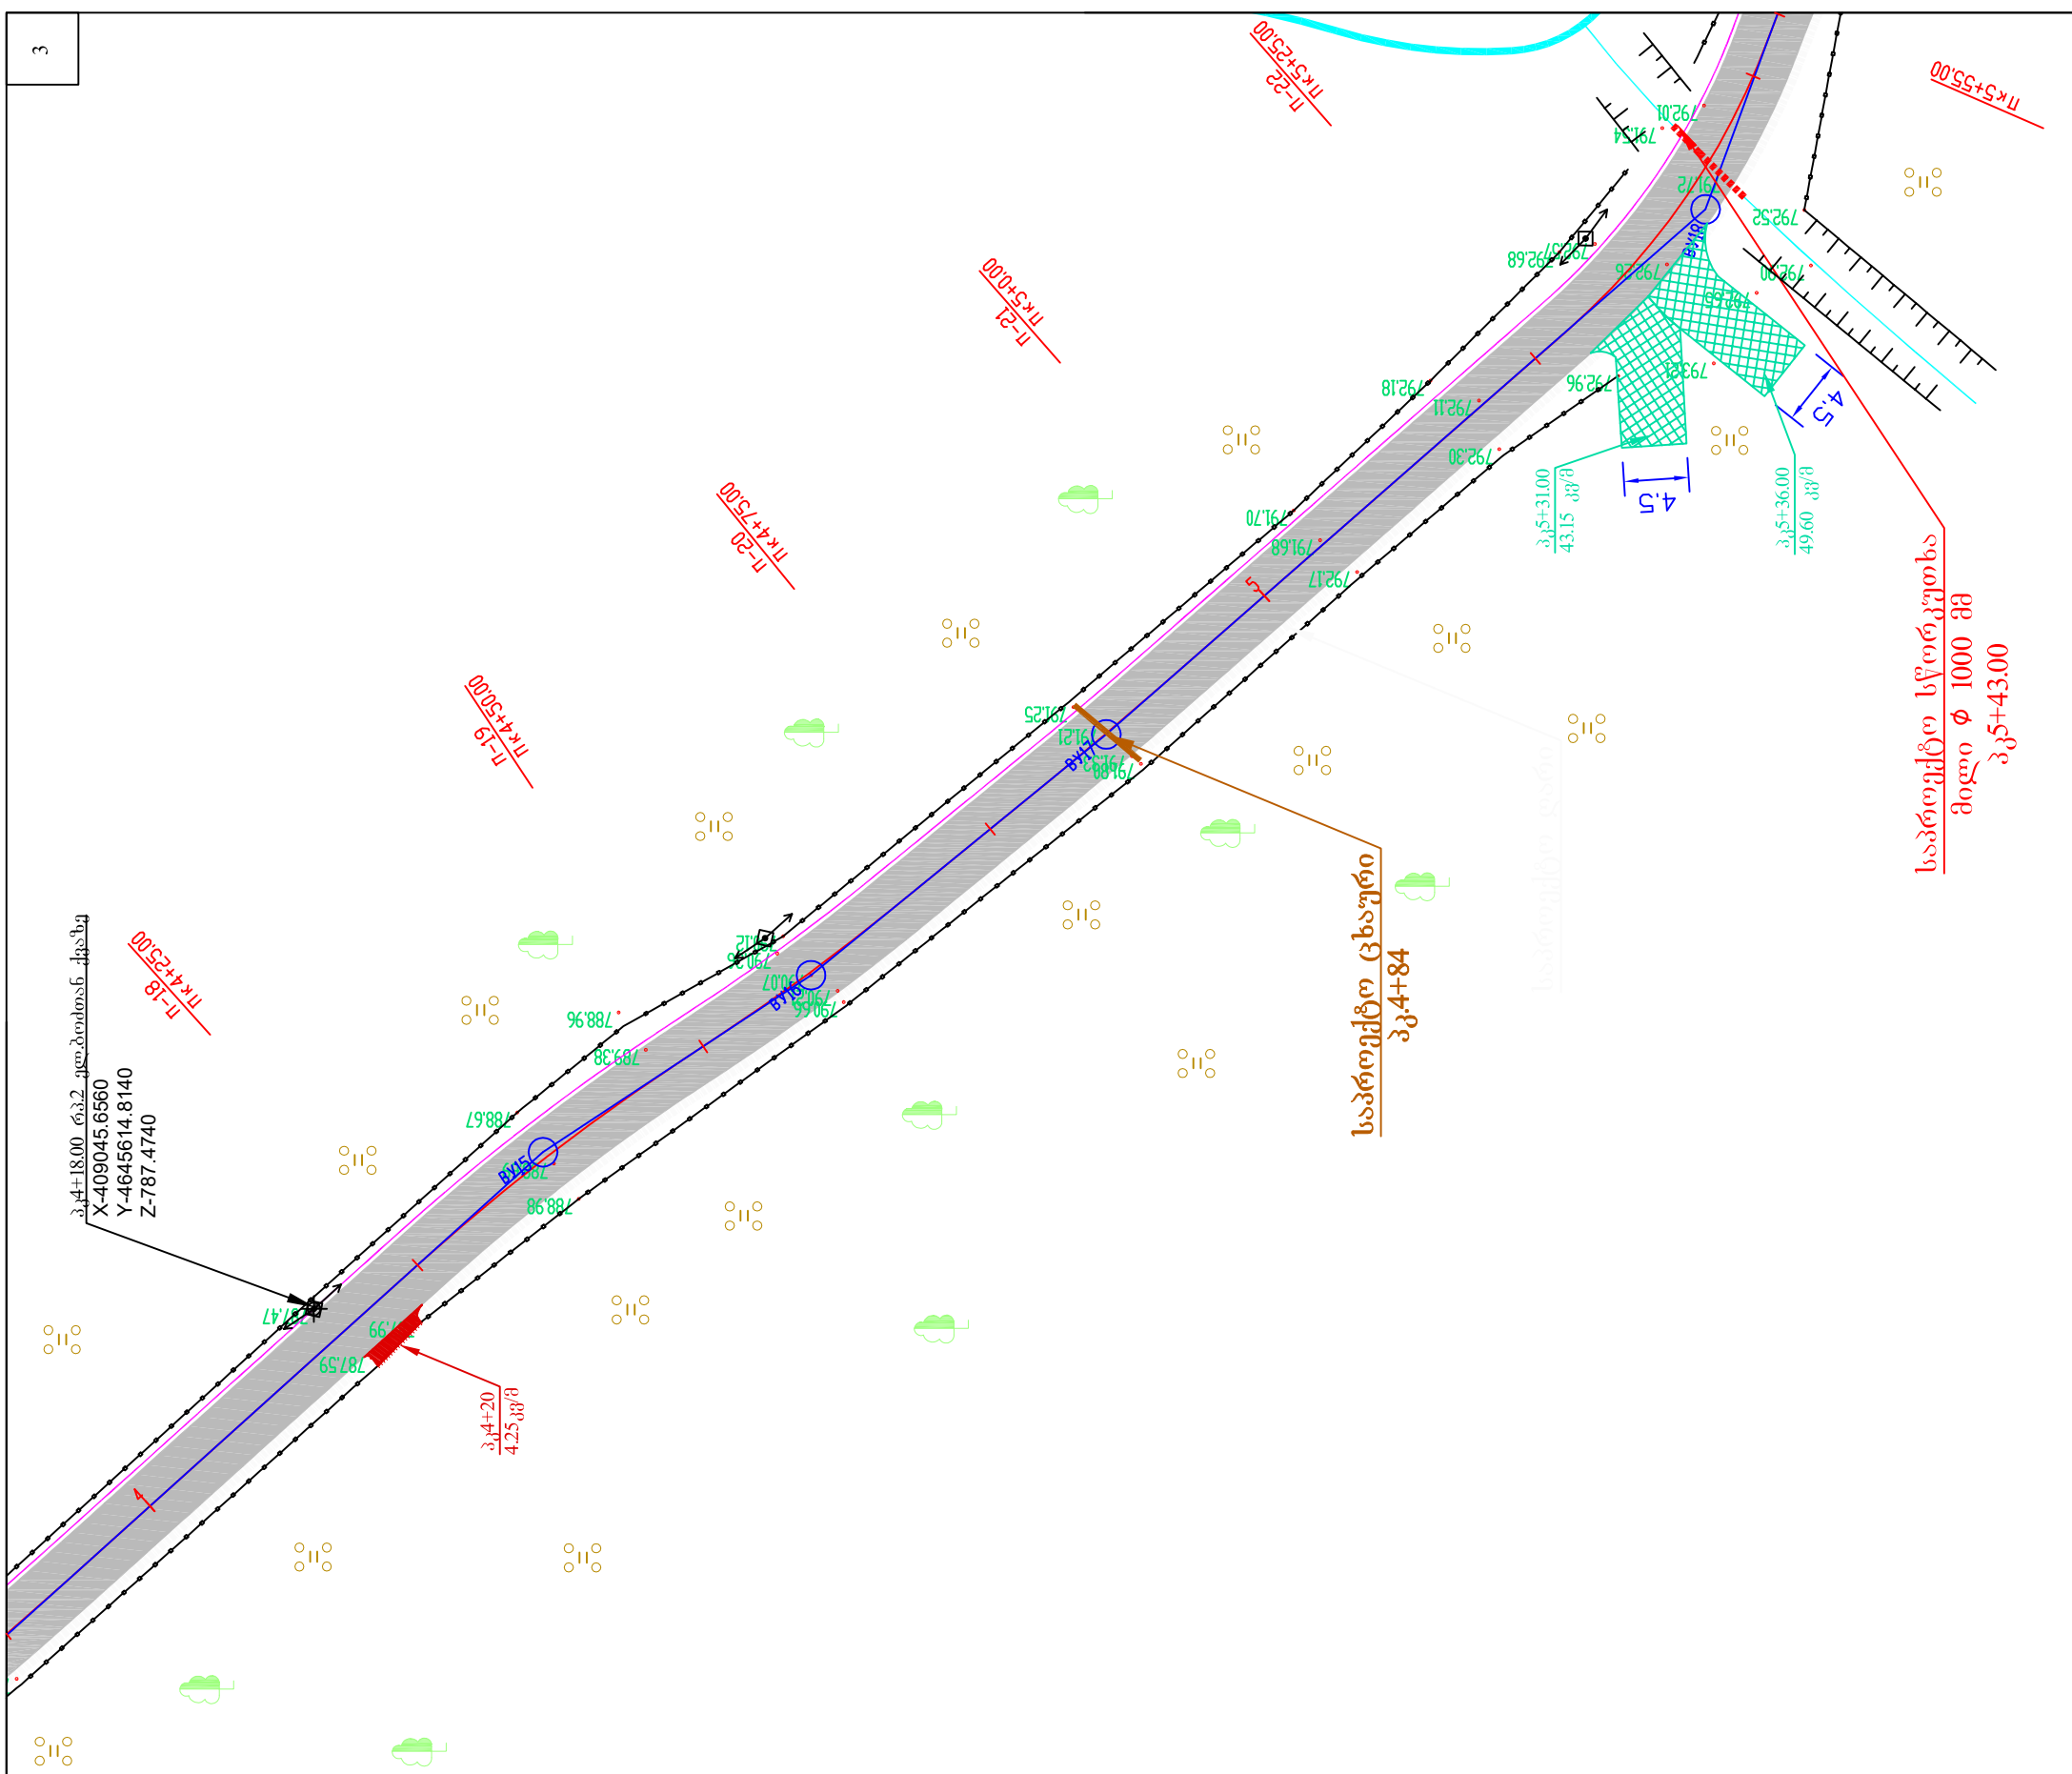


[illegible]

ქარელის მუნიციპალიტეტი ჩიბხევის გზის რეაბილიტაციის სამუშაოები	
სიტუაციური გეგმა კვ3+87 - კვ5+55 მ 1:500	სტადია ფურცელი ფურცლები ს.ფ. 2 8 შ.პ.ს "გამკვეთი 2001" 2019 წელი