


ტ030 I

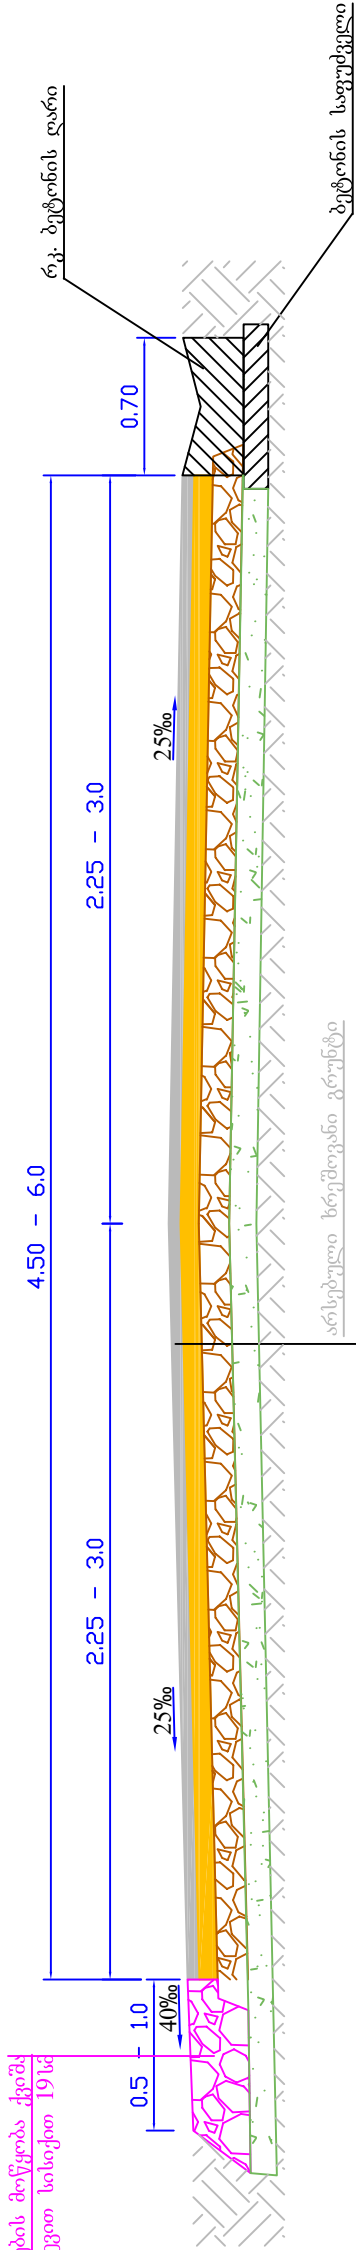

არსებული სრუშოვანი გროუნტი
შემასწორებელი ფენა ქვიშა-ხრეშოვანი ნარევიტ სისქით $t_{\text{კ.კ.}} = 15\text{სმ}$
საფუძვლის ზედა ფენის მოწყობა ფრაქციული ღორი (0-40მმ), სისქით 10სმ
ბიტუმის ეპულისის მოსხმა $1\text{მ}^2 = 700\text{გრ}$
საფარის ქვედა ფენის მოწყობა მსხვილმარცვლოვანი ფიროვანი ა/ბეტონის ცხელი ნარევი ტიპი „B“ მარკა II სისქით 6სმ (ГОСТ 9128-84)
თხევადი ბიტუმის მოსხმა $1\text{მ}^2 = 300\text{გრ}$
საფარის ზედა ფენის მოწყობა წვრილმარცვლოვანი მკვრივი ღორი
ა/ბეტონის ცხელი ნარევი ტიპი „B“ მარკა II სისქით 4სმ

1000 მ²-ზე საგზაო სამოსისთვის დახარჯული მასალების ხარჯი

№ №	მასალების დასახელება	წვრილმარცვლოვანი ა/ბეტონი სისქით 4 სმ ტ.	მსხვილმარცვლოვანი ა/ბეტონი სისქით 6 სმ ტ.	ფრაქციული ღორი (0-40)მმ გ³	ქვიშახრეშოვანი ნარევი გ³	წყალი გ³	შენიშვნა
1	2	3	4	5	6	7	8
1	საფარის ზედა ფენის მოწყობა წვრილმარცვლოვანი მკვრივი ღორიდან ა/ბეტონის ცხელი ნარევი ტიპი „B“ მარკა II სისქით 4სმ	97.4	–	–	–	–	სნ. და წ IV,2.82 ცხრ.27-40
2	საფარის ქვედა ფენის მოწყობა მსხვილმარცვლოვანი ფიროვანი ა/ბეტონის ცხელი ნარევი ტიპი „B“ მარკა II სისქით 6სმ	–	139.5	–	–	–	სნ. და წ IV,2.82 ცხრ.27-40
3	საფუძველი ფრაქციული ღორი (0-40)მმ	–	–	$\frac{116}{10}$	–	30	სნ. და წ IV,2.82 ცხრ.27-11
4	ქვიშა ხრეშოვანი ნარევი 100მ²-ზე	–	–	$\frac{116}{10}$	122	7	სნ. და წ IV,2.82 ცხრ.27-7

შენიშვნა:
1. მუშებლების პროცესში მკირედი კონსტრუქციული
ცვლილებები დასაშვებია.
2. ნახაზზე ზომები მოცემულია მეტრებში

ქარელის მუნიციპალიტეტი ჩიტხევის გზის რეაბილიტაციის სამუშაოები				
	სტადია	ფურცელი	ფურცლები	
	ს.დ.	4	8	
	შ.პ.ს "გზამკლავი 2001" 2016 წელი			