



ბ.მ.ბ.მ.ა.
მ 1:100

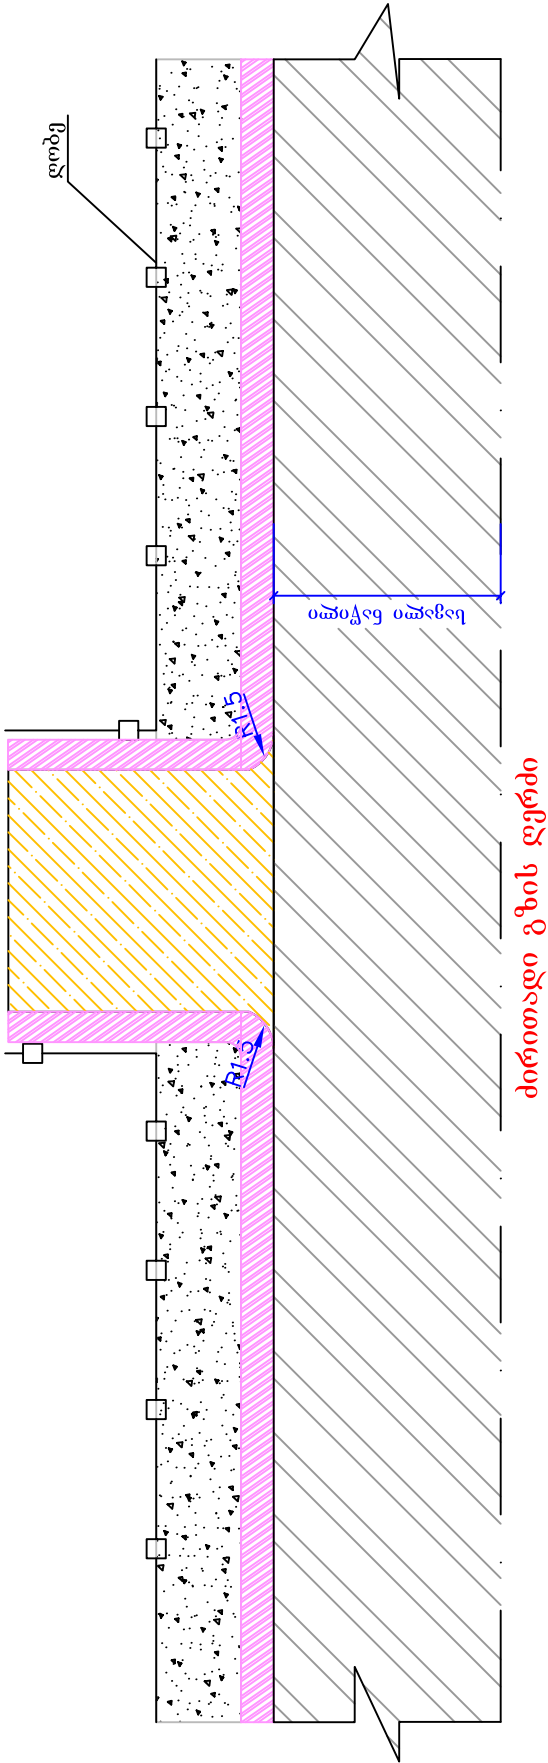

მიერთებების სქემატური ნახაზი

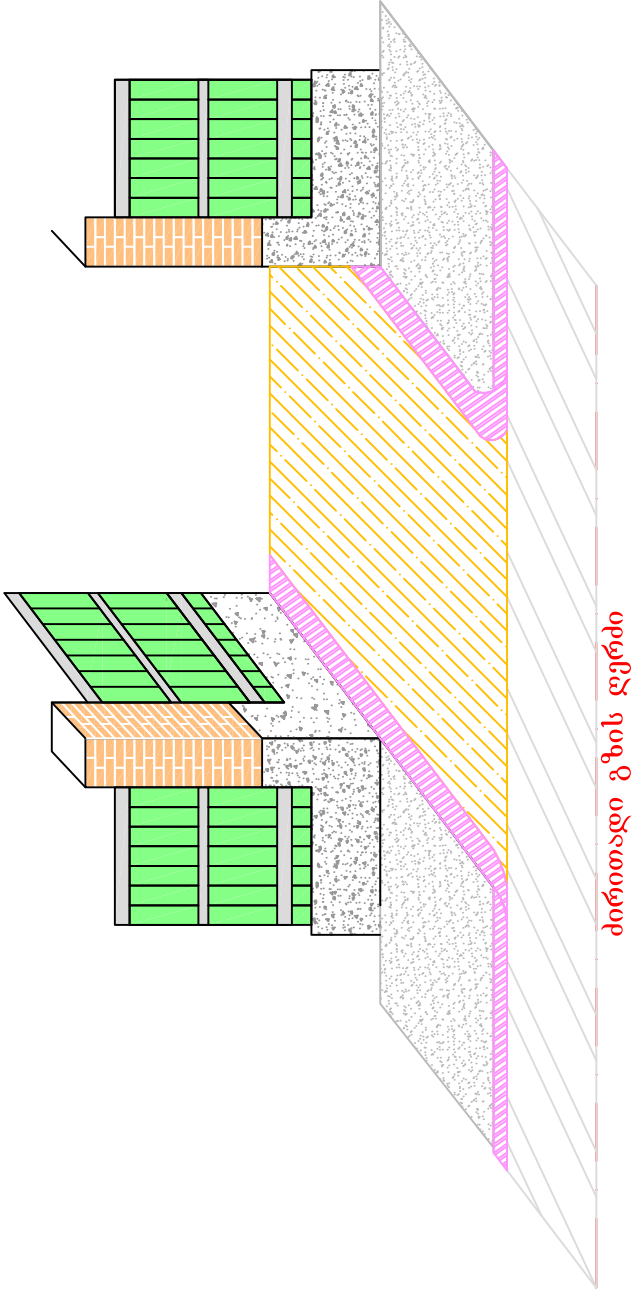

შენიშვნა:
1. მიერთებების ადგილმდებარეობა და სამუშაოთა მოცულობები მოცემულია ცალკე უწყისის სახით

ქარელის მუნიციპალიტეტი ჩიტიხევის გზის რეაბილიტაციის სამუშაოები			
	სტადია	ფურცელი	ფურცლები
	ს.დ.	5	8
შ.პ.ს "გზამკვლევი 2001" 2019 წელი			